



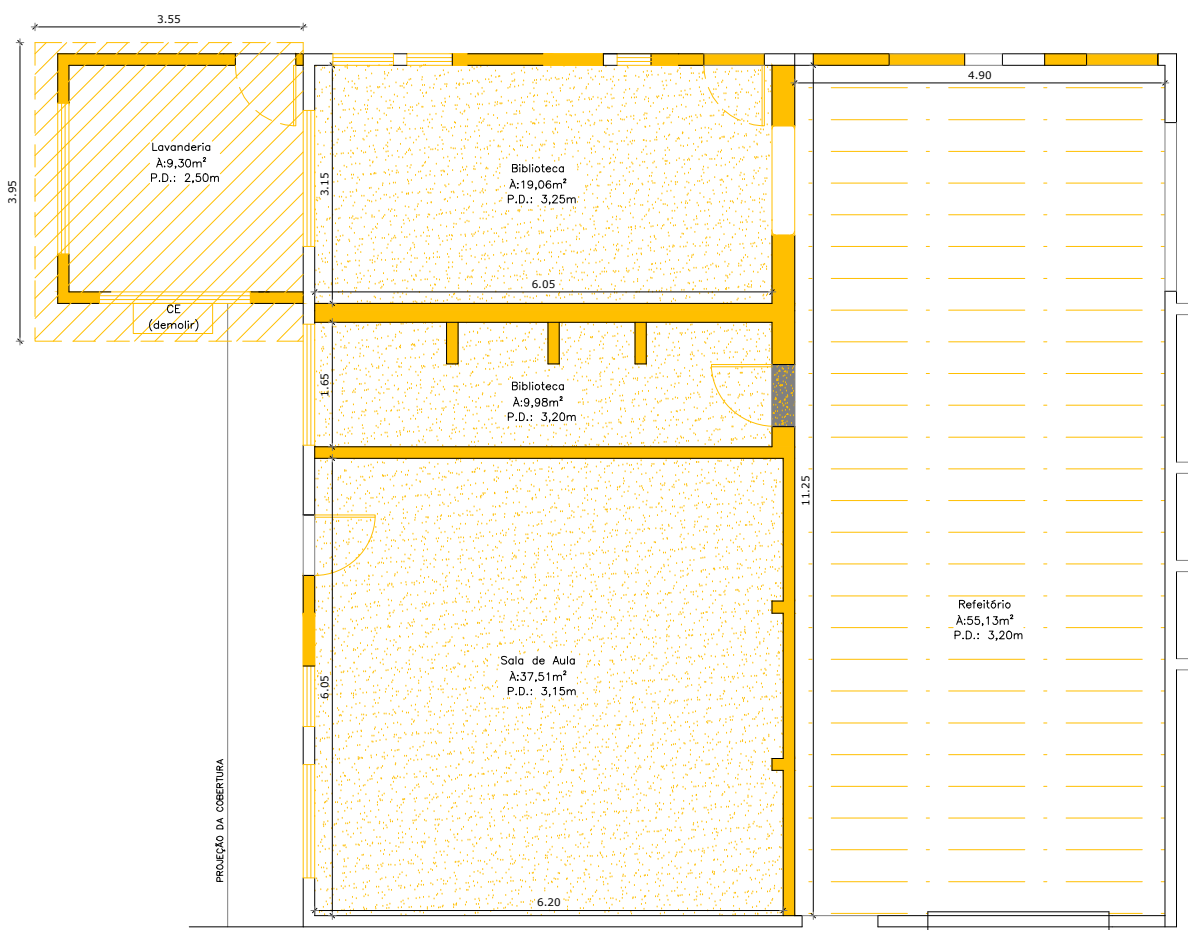

1 PLANTA DE DEMOLIÇÃO
ESCALA 1/100



2 PLANTA DE DEMOLIÇÃO - COBERTURA/LAJE/FORRO
ESCALA 1/100

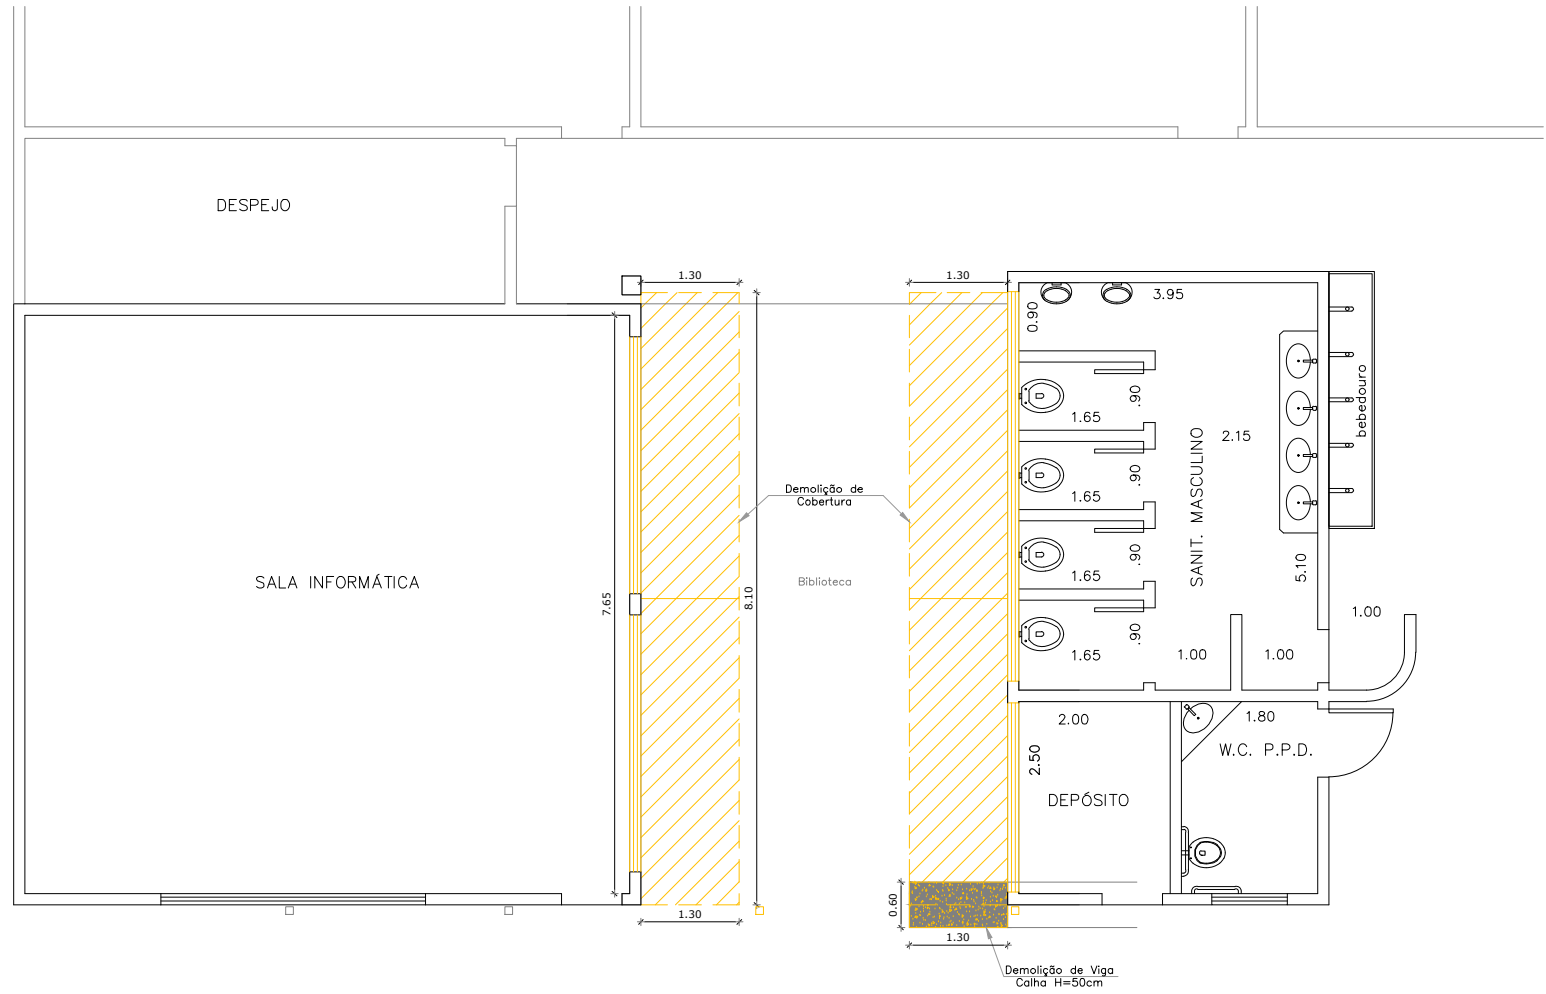

3 PLANTA DE DEMOLIÇÃO - COBERTURA
ESCALA 1/100

LEGENDA	
	DEMOLIÇÃO DE ALVENARIA
	DEMOLIÇÃO DE PISO CERÂMICO INCLINDO BASE
	DEMOLIÇÃO DE PISO DE CONCRETO
	DEMOLIÇÃO DE COBERTURA
	DEMOLIÇÃO DE FORRO DE PVC
	DEMOLIÇÃO DE LAJE PRE MOLDADA
	DEMOLIÇÃO DE REVESTIMENTO

PLANTA DE DEMOLIÇÃO

DATA: SETEMBRO DE 2.028
FOLHA: FOLHA 01/07

TÍTULO: PLANTA DE DEMOLIÇÃO

OBRA: REFORMA E AMPLIAÇÃO DA EMF "PROF.ª PAULA ZANGRANDO"

LOCAL: RUA JOÃO SAVAZZI, nº 1697 – MERIDIANO – SP

PROPR.: PREFEITURA DO MUNICÍPIO DE MERIDIANO – SP
CNPJ nº 45.116.092/0001-08

INDICADAS: ADO: REVISÃO: Nº 00000



FABIO PASCHOALINOTO 200099068
PREFEITURA DO MUNICÍPIO DE MERIDIANO - SP
PREFEITO DO MUNICÍPIO

FERNANDO AUGUSTO 1506101135
SUZUKI 36843340814
ENGENHEIRO CIVIL
CREA Nº 058976606

PREFEITURA DO MUNICÍPIO DE MERIDIANO - SP
RUA LUIZA FELTRIN GULHEN, N° 1716, CENTRO
CEP: 15625-000 – MERIDIANO – SP
CNPJ: 45.116.092/0001-08