




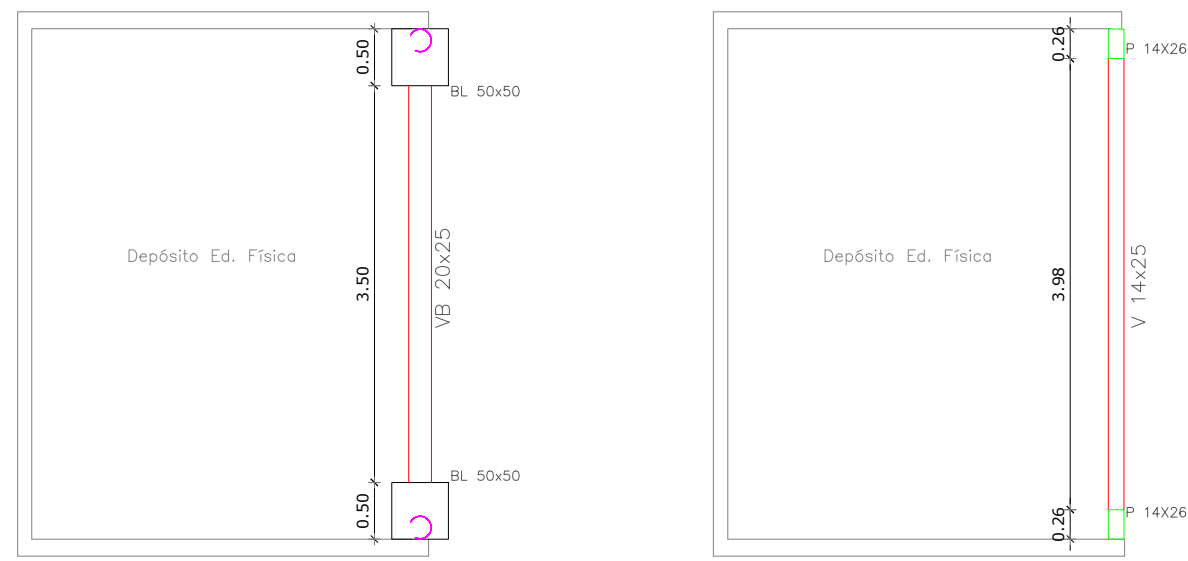


2 PLANTA DE FUNDAÇÃO
ESCALA 1/75

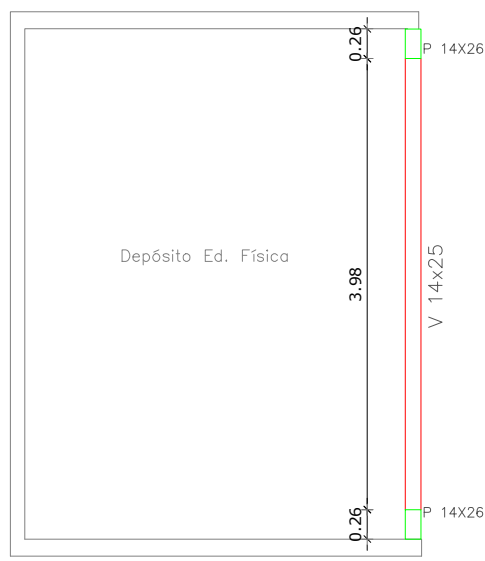


3 PLANTA DE ESTRUTURA
ESCALA 1/75

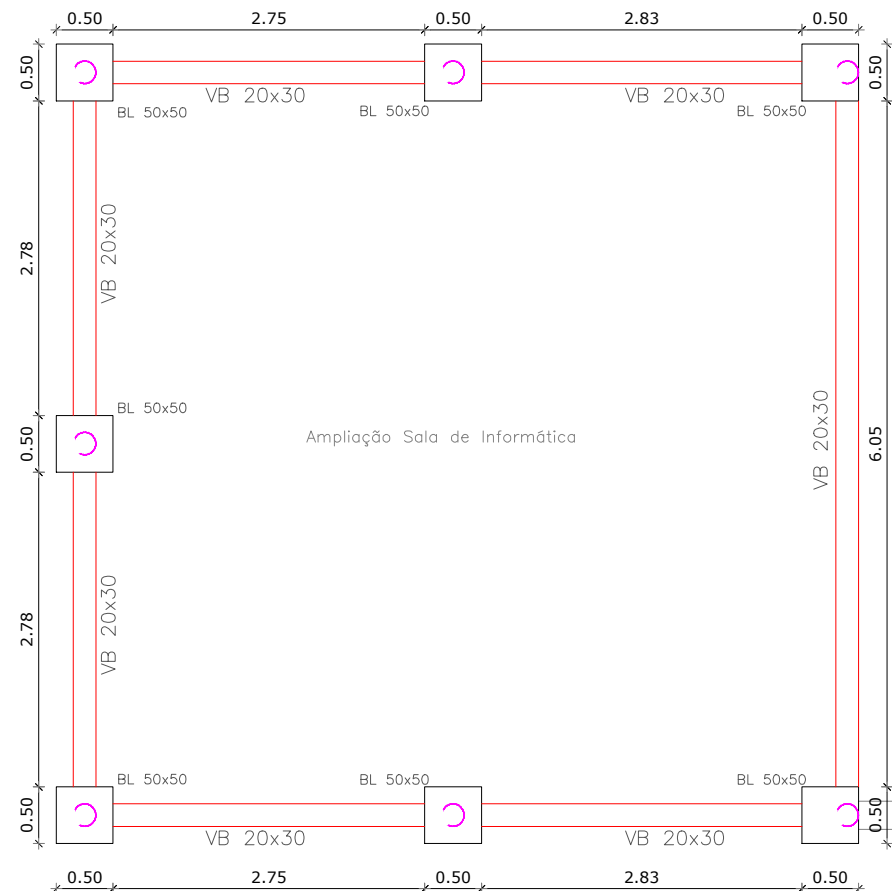


4 PLANTA DE FUNDAÇÃO
ESCALA 1/75

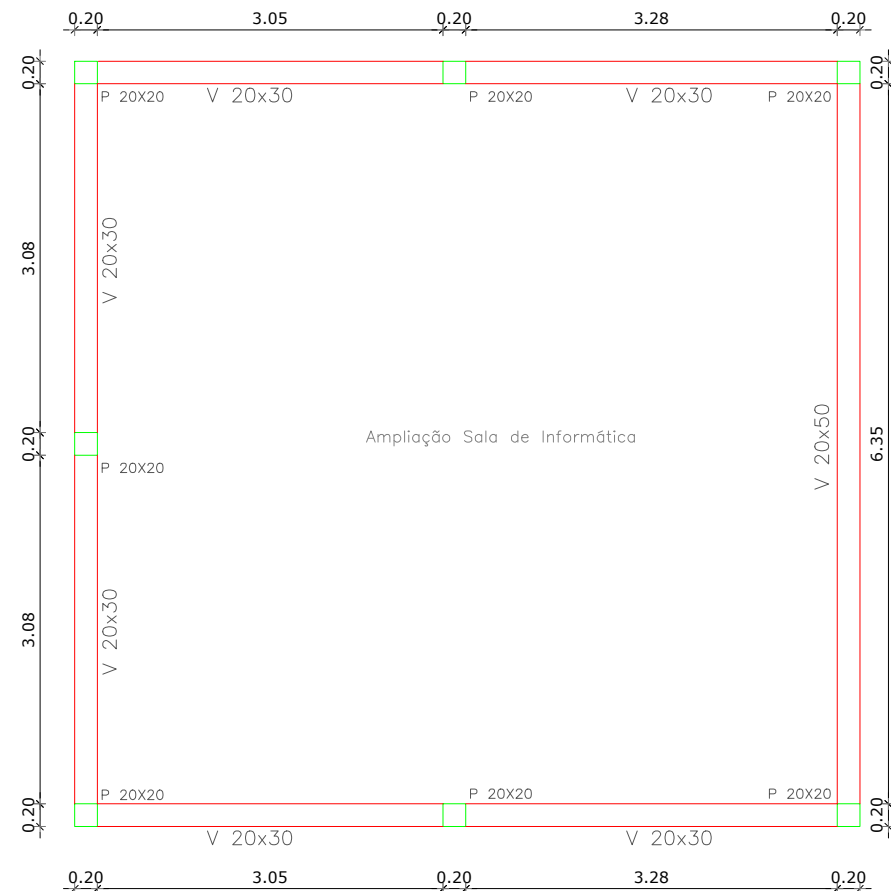


5 PLANTA DE ESTRUTURA
ESCALA 1/75

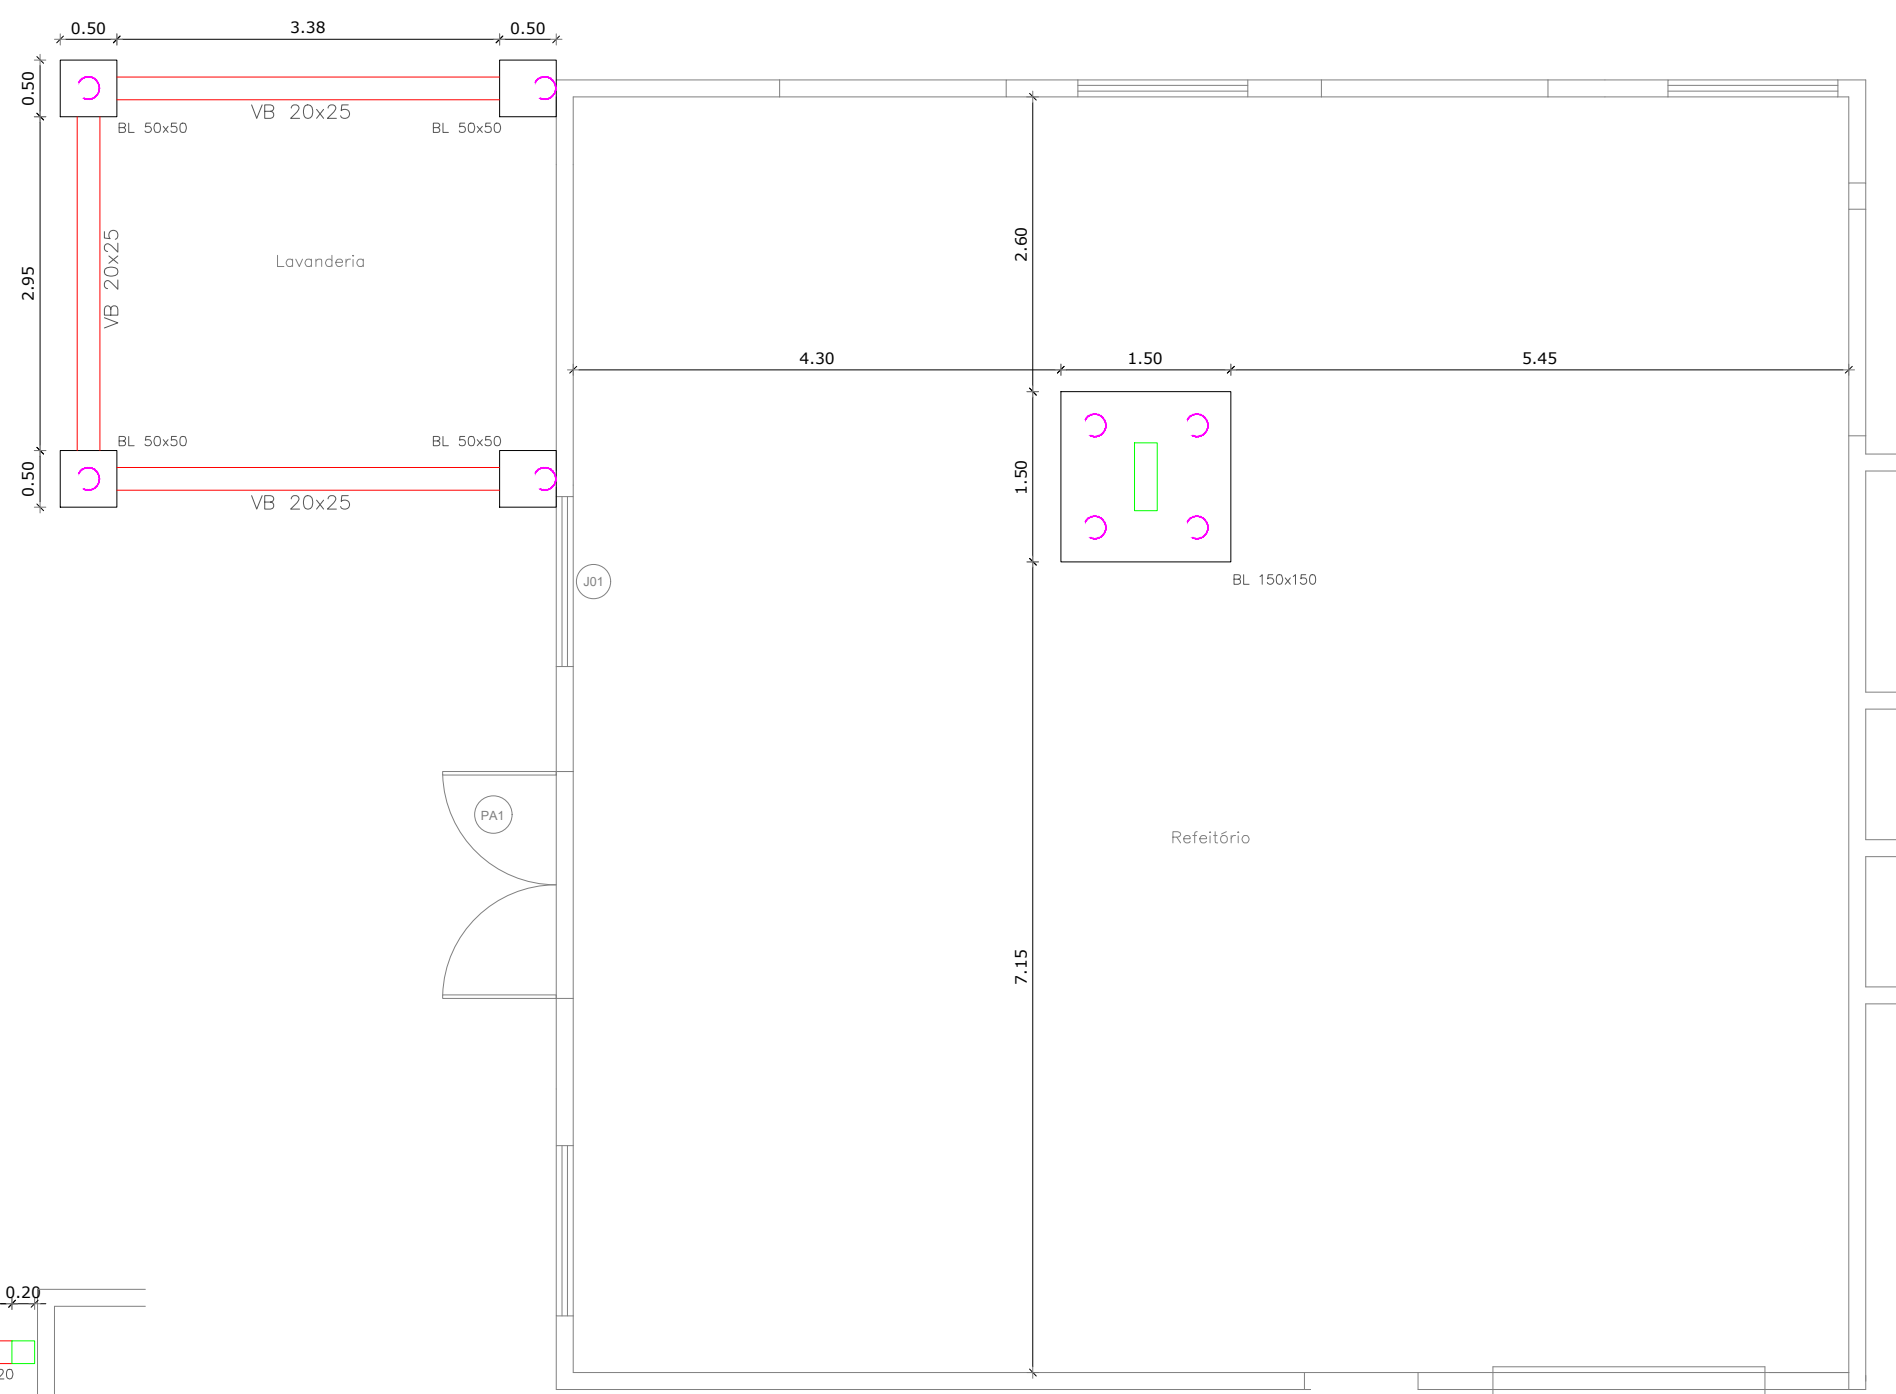


6 PLANTA DE FUNDAÇÃO
ESCALA 1/75

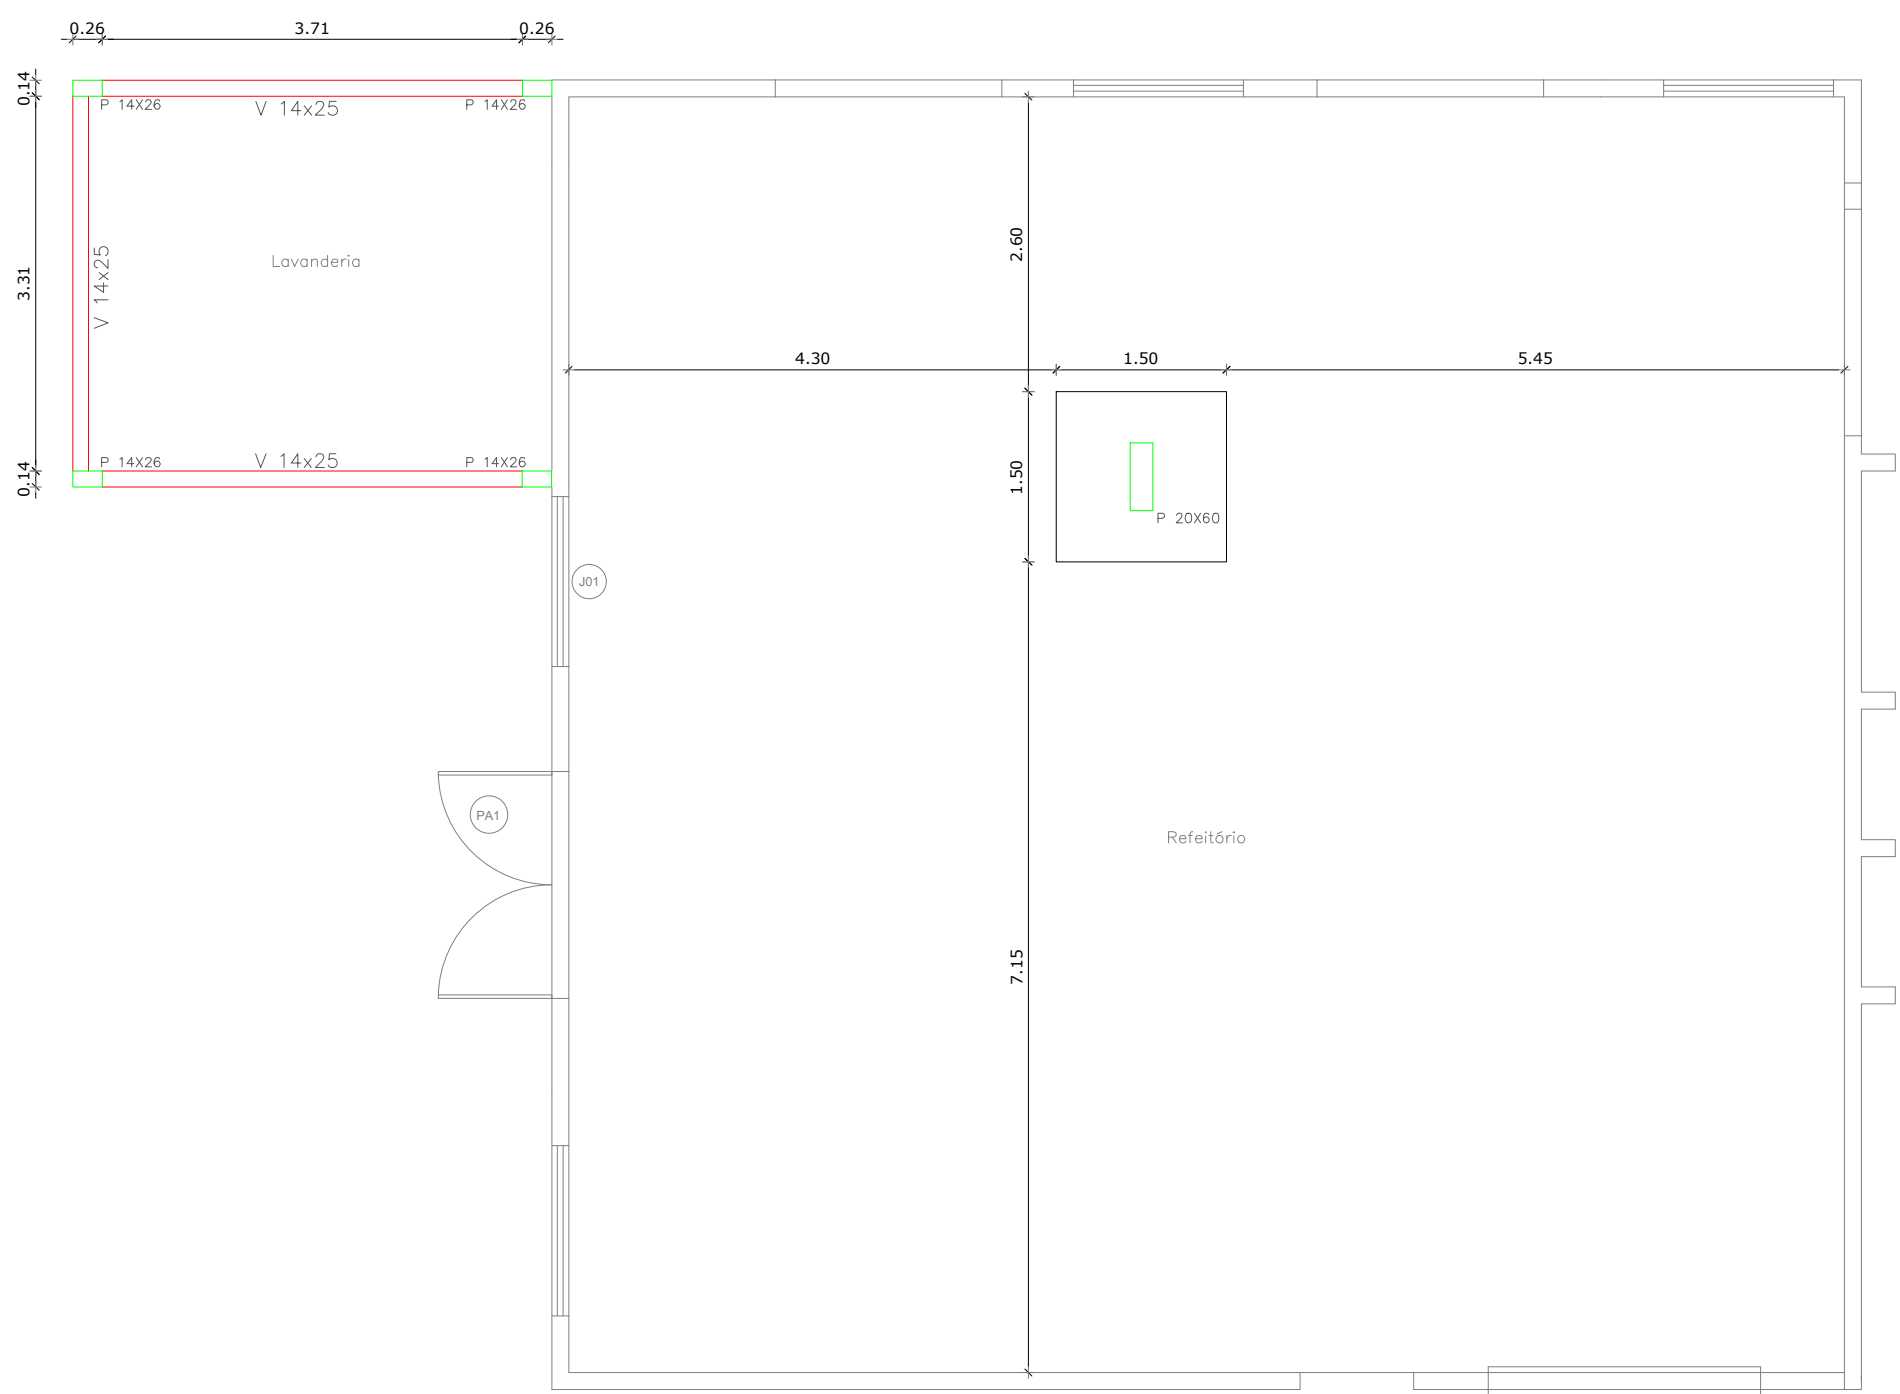


7 PLANTA DE ESTRUTURA
ESCALA 1/75

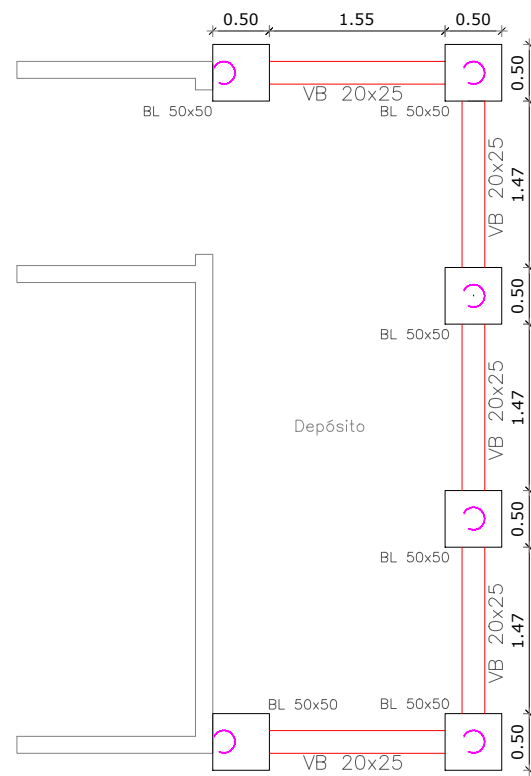


8 PLANTA DE FUNDAÇÃO
ESCALA 1/100

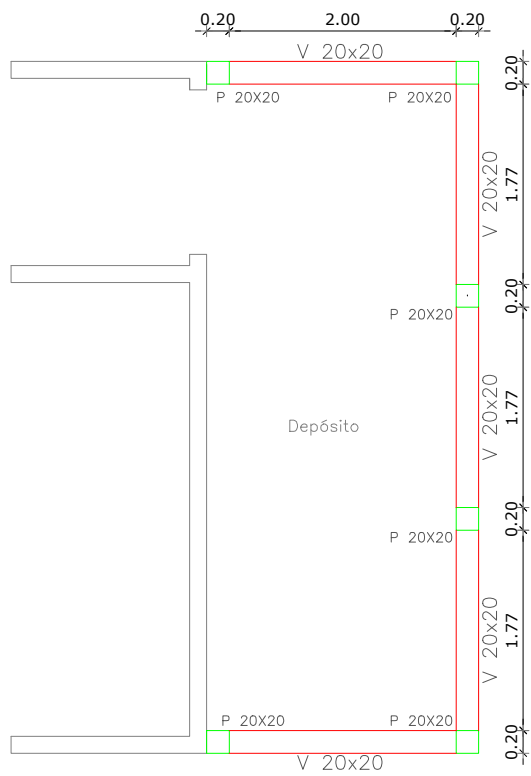


9 PLANTA DE ESTRUTURA - ARRIMO
ESCALA 1/100

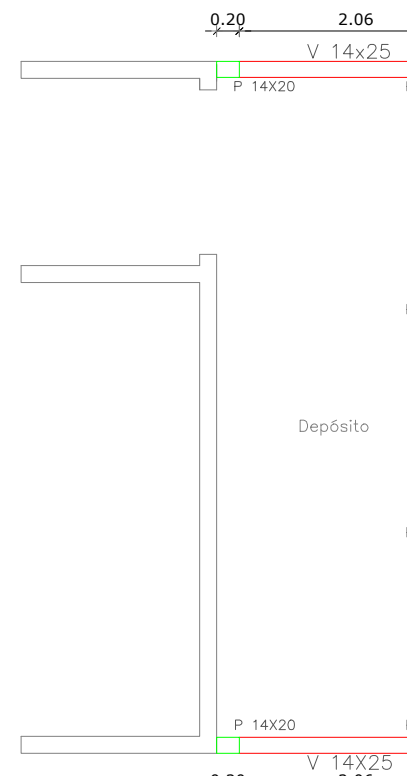

10 PLANTA DE ESTRUTURA
ESCALA 1/100

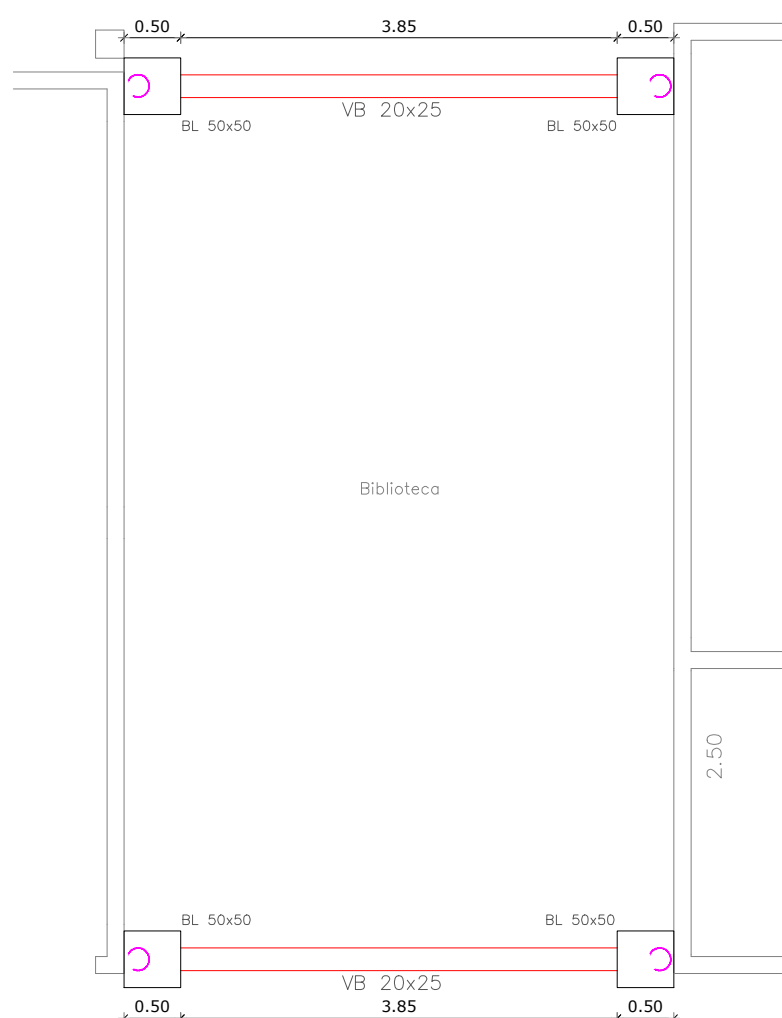


11 PLANTA DE FUNDAÇÃO
ESCALA 1/100

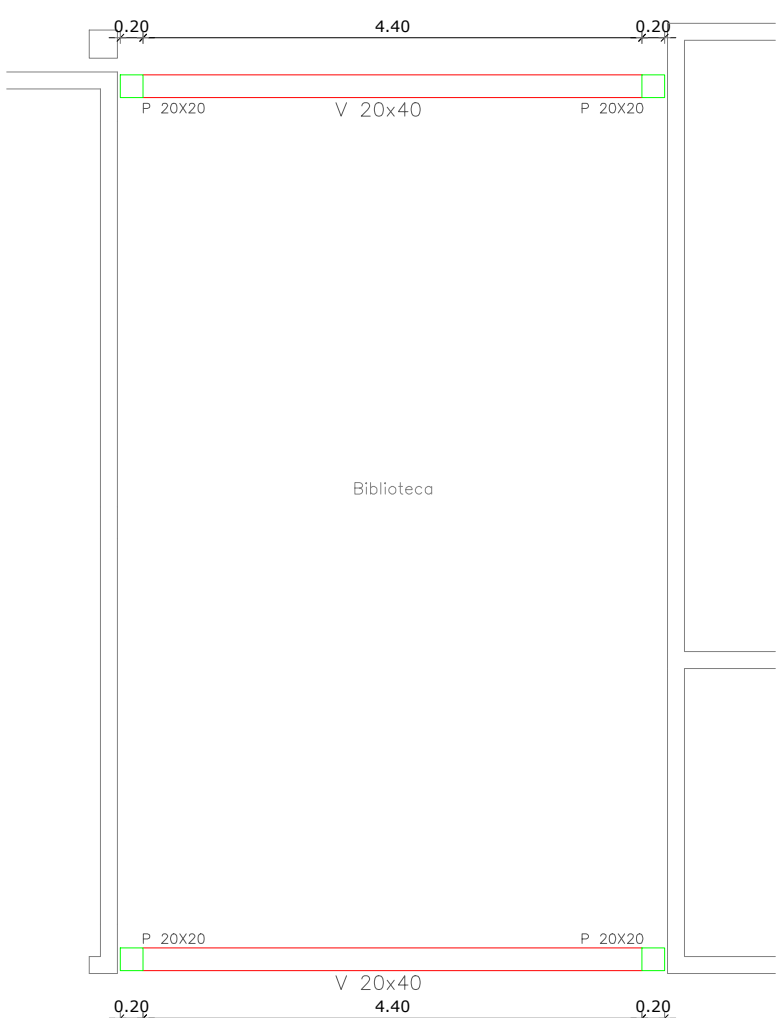

12 PLANTA DE ESTRUTURA
ESCALA 1/100

DETALHE DAS ESTACAS SEM ESCALA

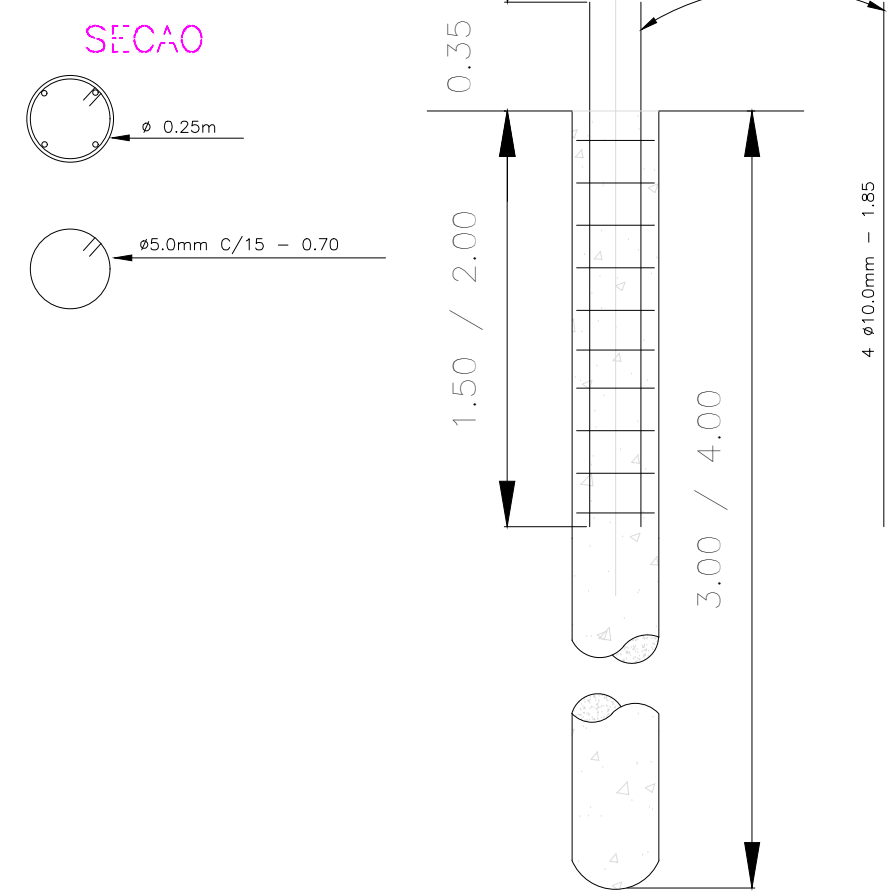

1 PLANTA DE FUNDAÇÃO E ESTRUTURA
ESCALA 1/150

PLANTA DE ESTRUTURA

DATA: SETEMBRO DE 2.028

FORMATO: FOLHA 03/07

TÍTULO: PLANTA DE FUNDAÇÃO E ESTRUTURA DE CONCRETO

OBRA: REFORMA E AMPLIAÇÃO DA EMF "PROF.ª PAULA ZANGRANDO"

LOCAL: RUA JOÃO SAVAZZI, nº 1697 – MERIDIANO – SP

PROPR: PREFEITURA DO MUNICÍPIO DE MERIDIANO – SP
CNPJ nº 45.116.092/0001-08

INDICADAS: INDICADAS

FORMATO: A0

REVISÃO: N° 00000



FABIO PASCHOALINOTO 36009 FABIO PASCHOALINOTO 36009 FABIO PASCHOALINOTO 36009
FABIO PASCHOALINOTO 36009 FABIO PASCHOALINOTO 36009 FABIO PASCHOALINOTO 36009
FABIO PASCHOALINOTO 36009 FABIO PASCHOALINOTO 36009 FABIO PASCHOALINOTO 36009

FERNANDO AUGUSTO SUZUKI 36843340814 FERNANDO AUGUSTO SUZUKI 36843340814 FERNANDO AUGUSTO SUZUKI 36843340814
FERNANDO AUGUSTO SUZUKI 36843340814 FERNANDO AUGUSTO SUZUKI 36843340814 FERNANDO AUGUSTO SUZUKI 36843340814

FERNANDO AUGUSTO SUZUKI 36843340814 FERNANDO AUGUSTO SUZUKI 36843340814 FERNANDO AUGUSTO SUZUKI 36843340814
FERNANDO AUGUSTO SUZUKI 36843340814 FERNANDO AUGUSTO SUZUKI 36843340814 FERNANDO AUGUSTO SUZUKI 36843340814

PREFEITURA DO MUNICÍPIO DE MERIDIANO - SP
RUA LUIZA FELTRIN GULHEN, N° 1716, CENTRO
CER. 15625-000 - MERIDIANO - SP
CNPJ: 45.116.092/0001-08