




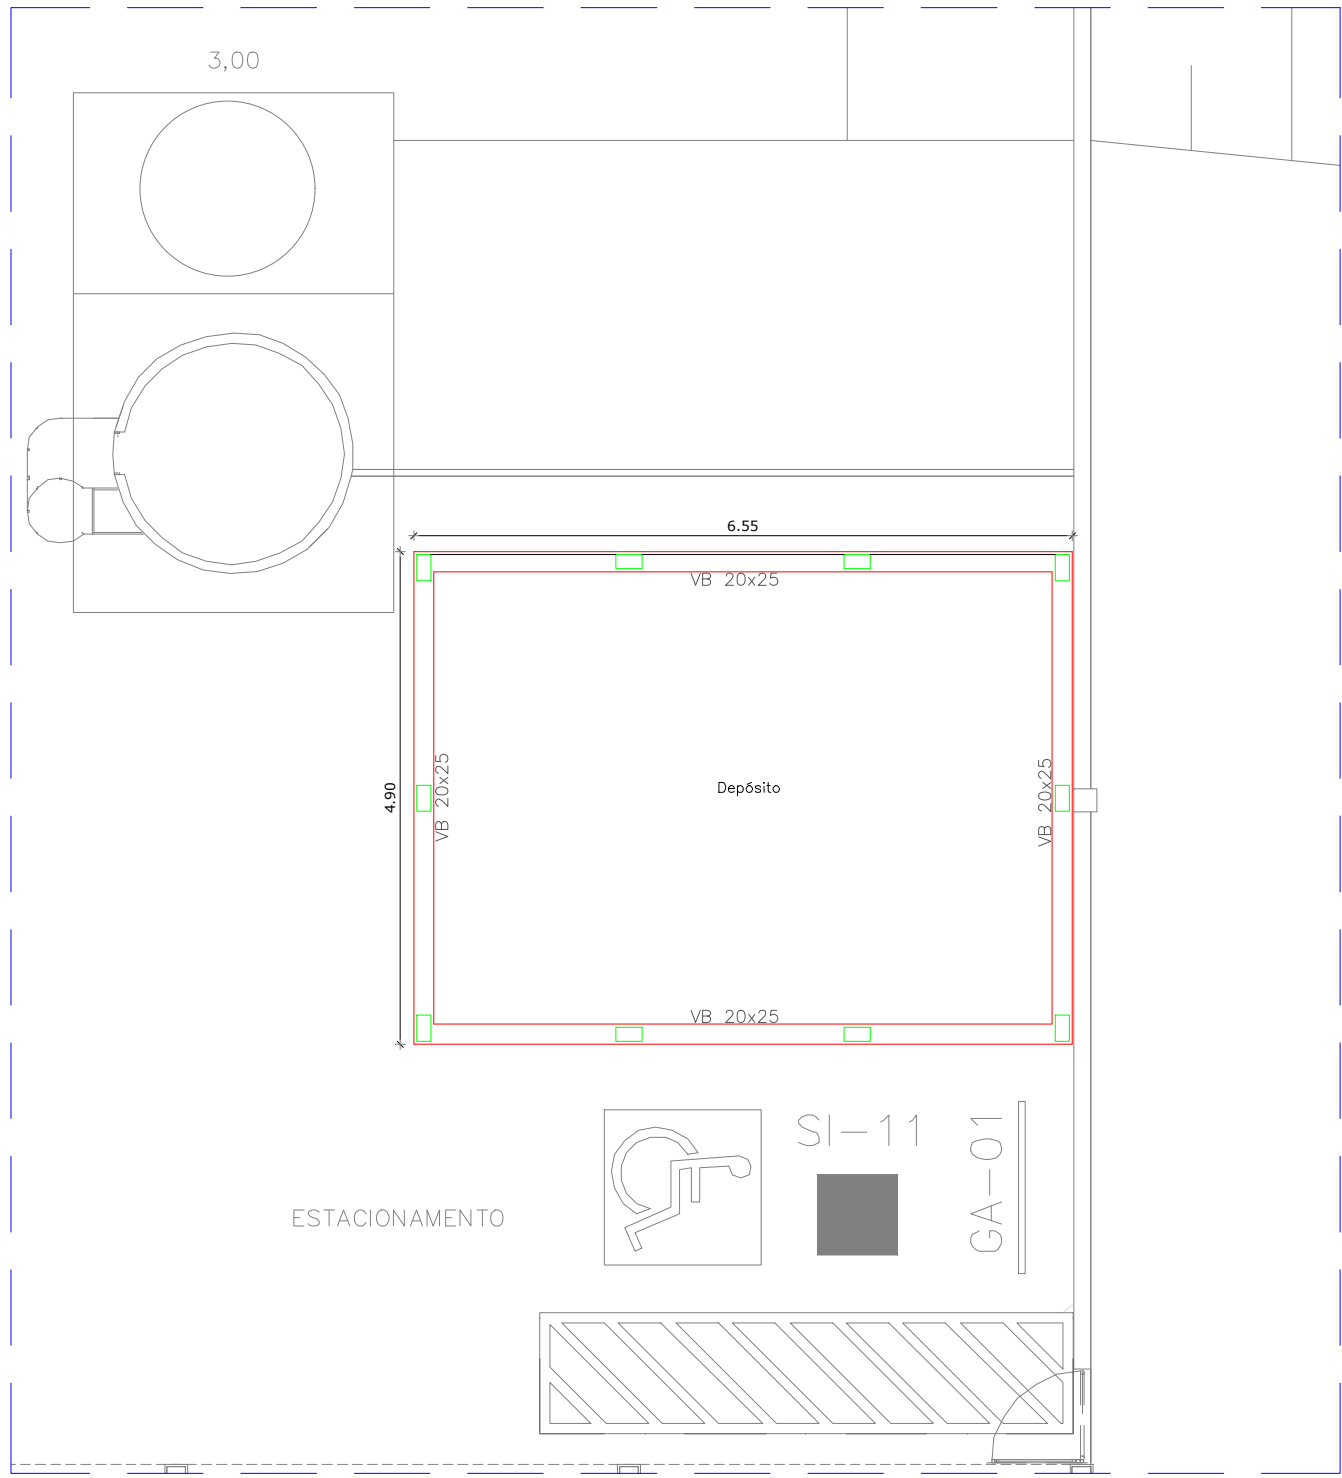

1 DETALHE - FUNDAÇÃO (VB)
ESCALA 1/100

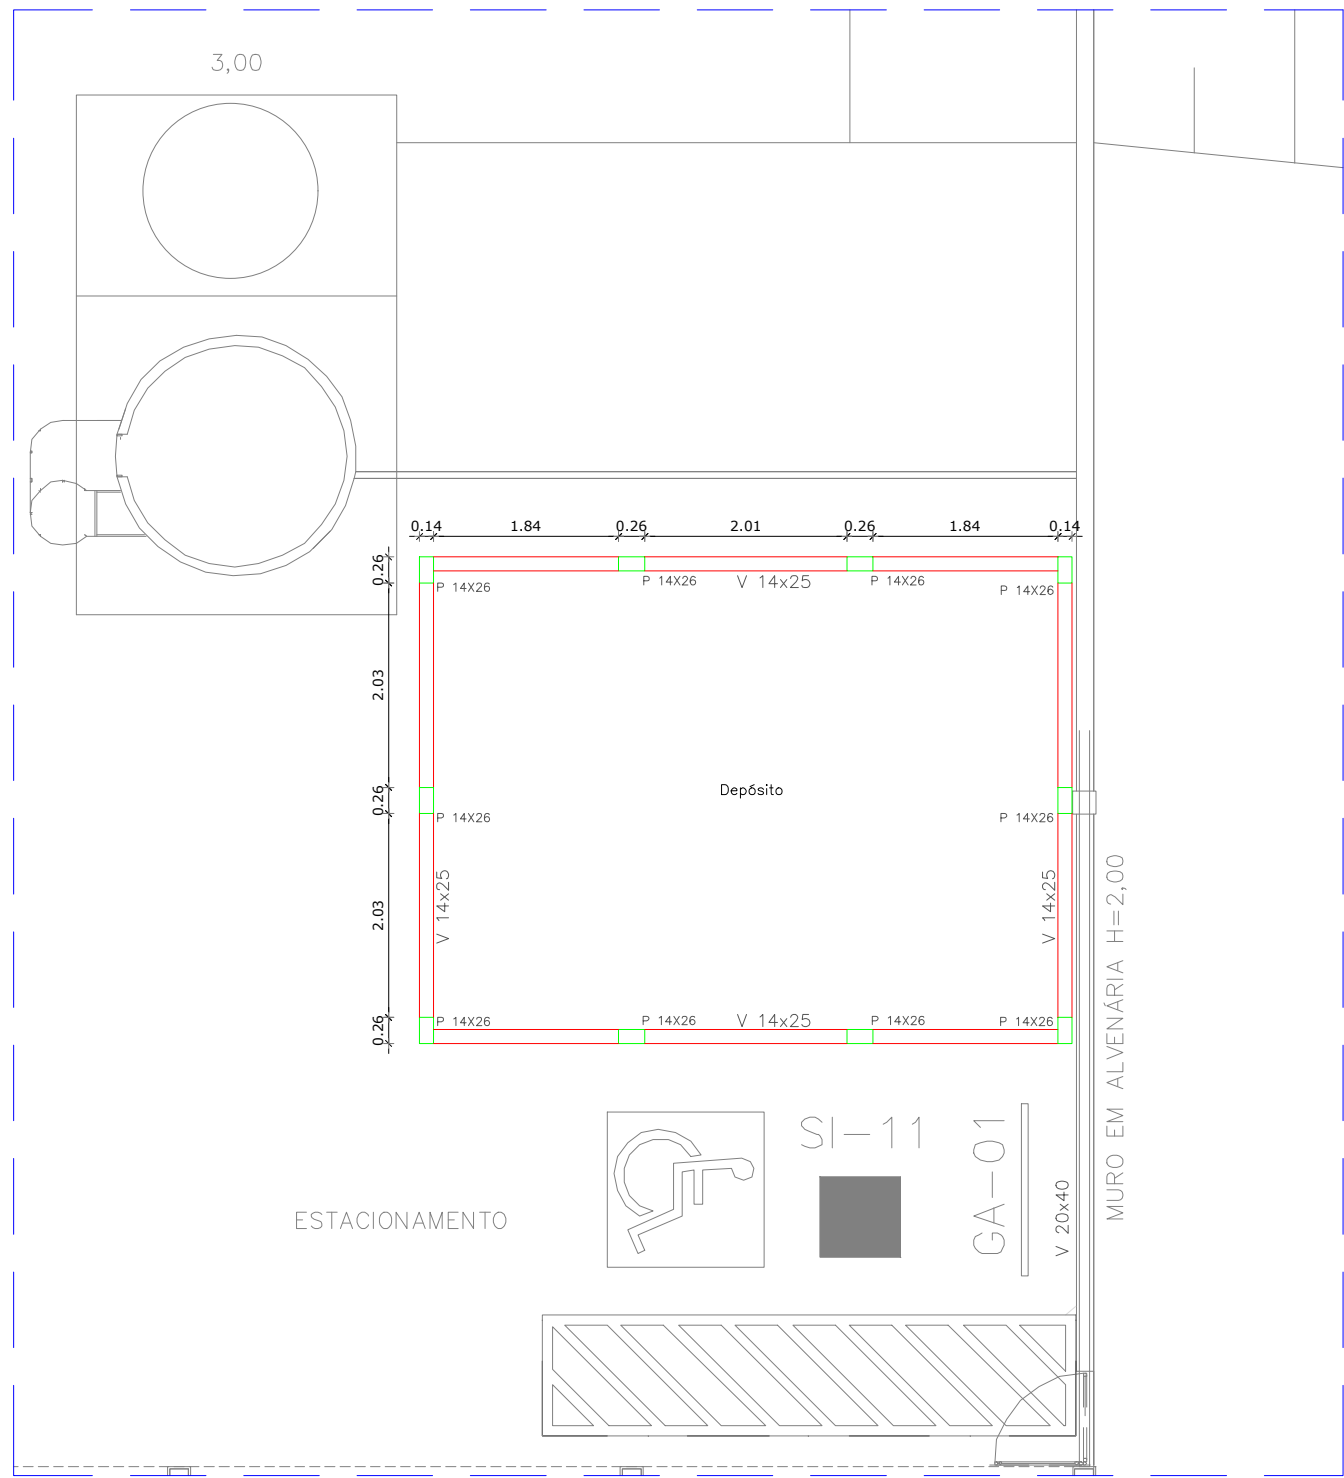

2 DETALHE - ESTRUTURA (PILARES E VIGAS)
ESCALA 1/100

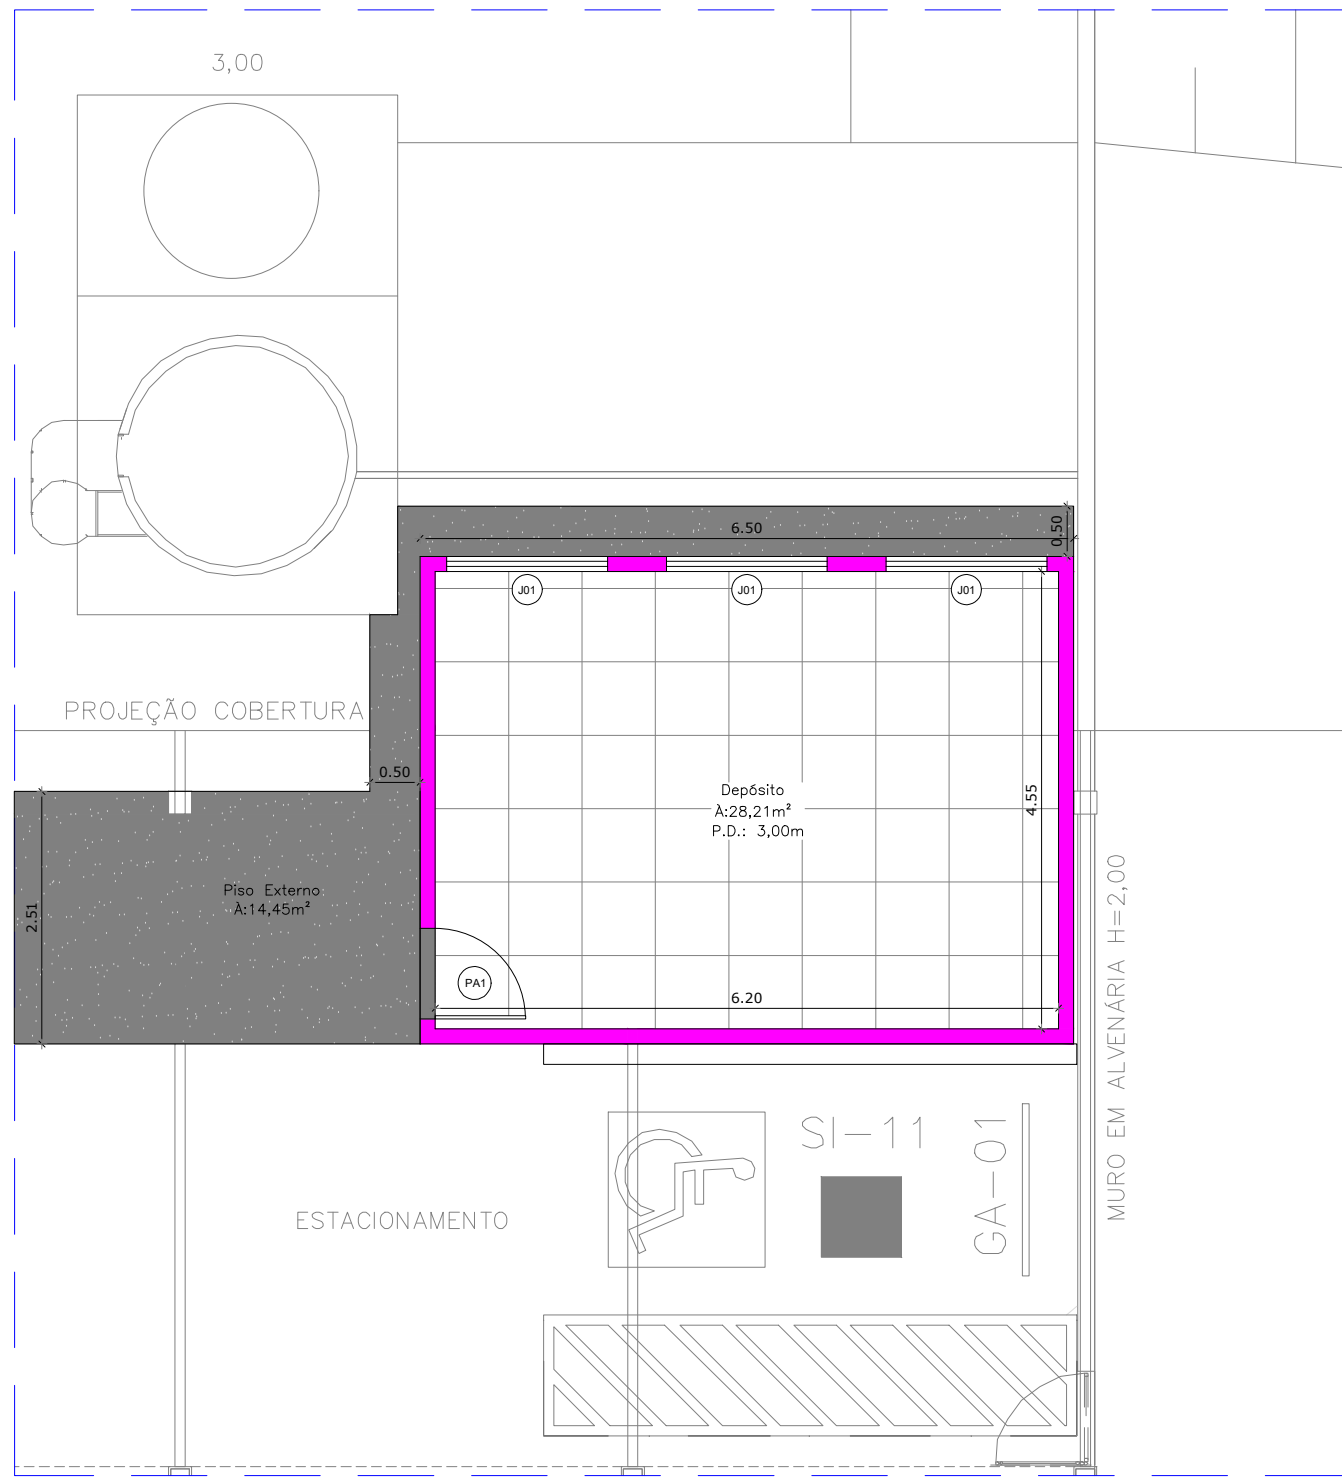


3 DETALHE - CONSTRUÇÃO DE DEPÓSITO
ESCALA 1/100


LEGENDA		
	ALVENARIA DE BLOCO CERÂMICO DE VEDAÇÃO ESP. 14CM	57,63m²
	PISO CERÂMICO ACETINADO 80X80	28,21m²
	PISO DE CONCRETO DESEMPENADO ESP. 7CM	14,45m²

LEGENDA DE ESQUADRIAS METÁLICAS		
J01	ESQUADRIA DE ALUMÍNIO MAXIM-AR C/ VIDRO 160cmX60cm	3,00 und
PA1	PORTA DE ALUMÍNIO DE ABRIL 90cmX210cm	1,00 und


LEGENDA REDE ELÉTRICA		
→	TOMADA 2P+T 10A (BAIXA)	1,00 und
—S	INTERRUPTOR SIMPLES 1 TECLA	1,00 und
○	PLAFON TIPO SPOT SOQUETE E-27	4,00 und
—	ELETRODUTO CORRUGADO DN 25MM	-

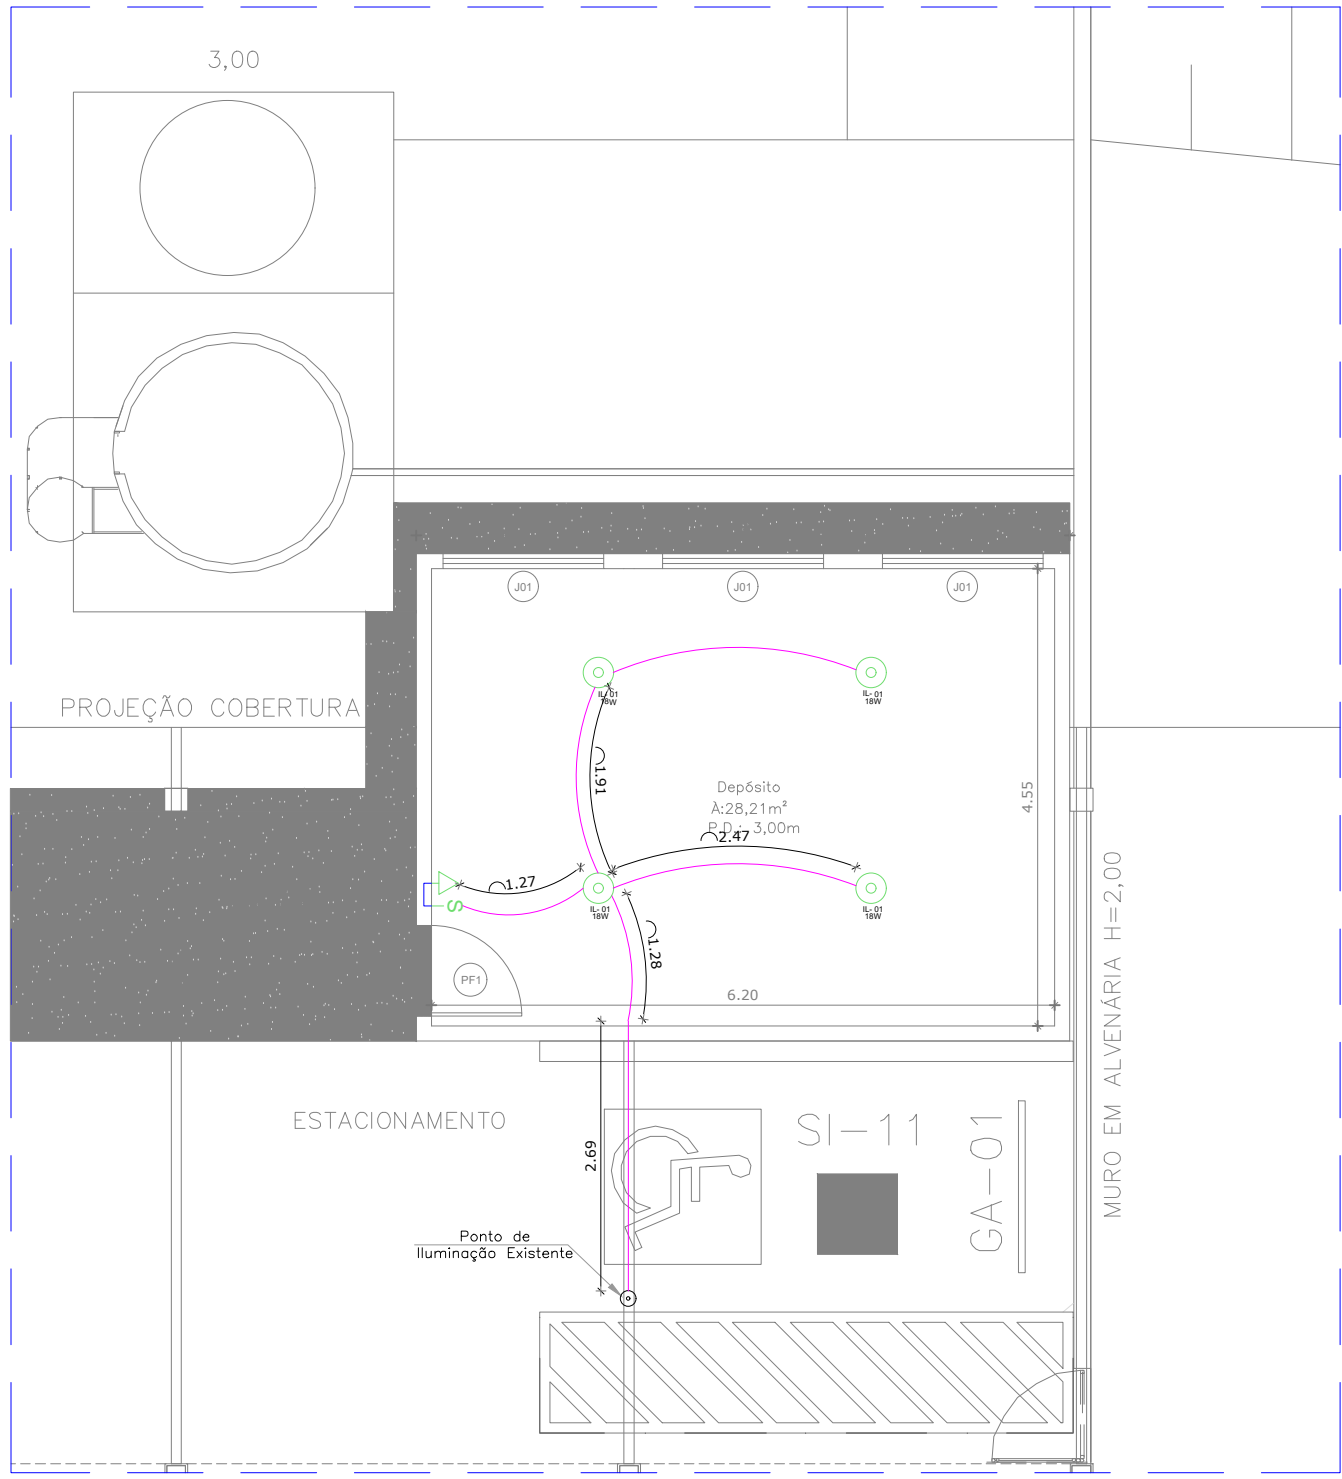

4 DETALHE - REDE ELÉTRICA
ESCALA 1/100

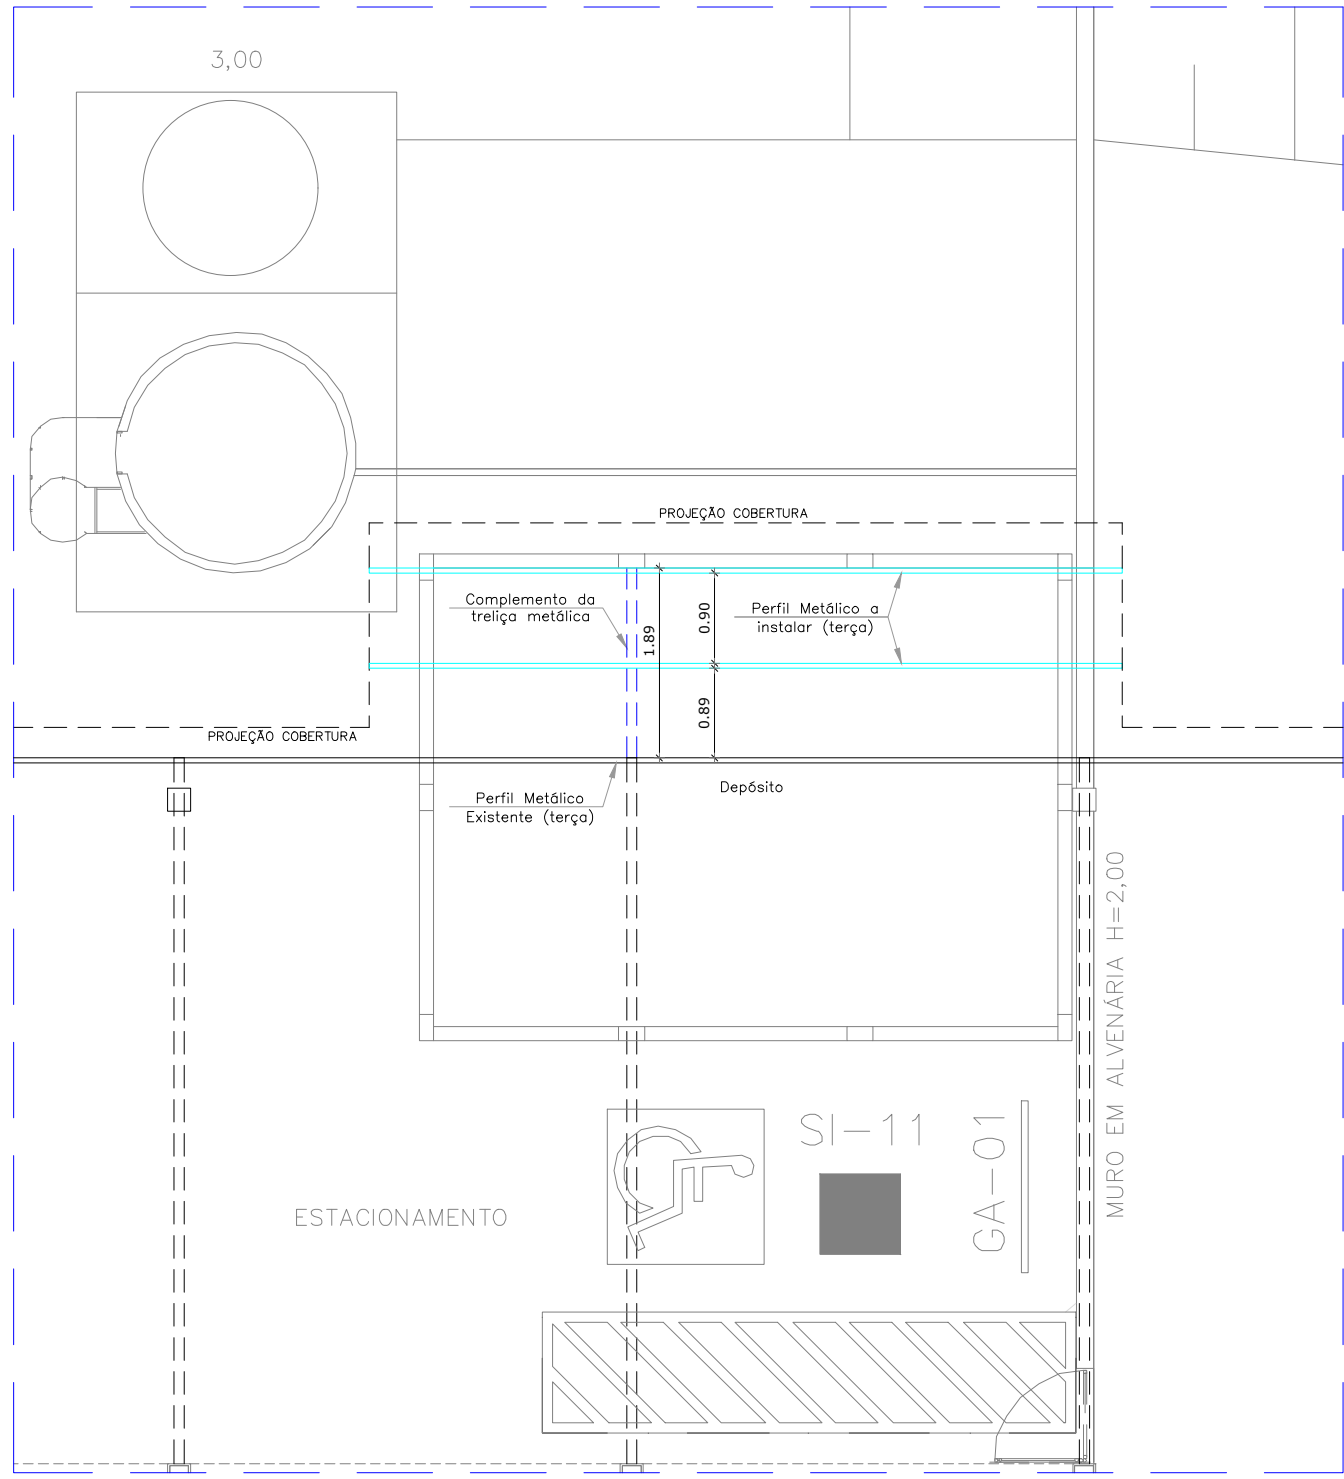

5 DETALHE - ESTRUTURA DA COBERTURA
ESCALA 1/100

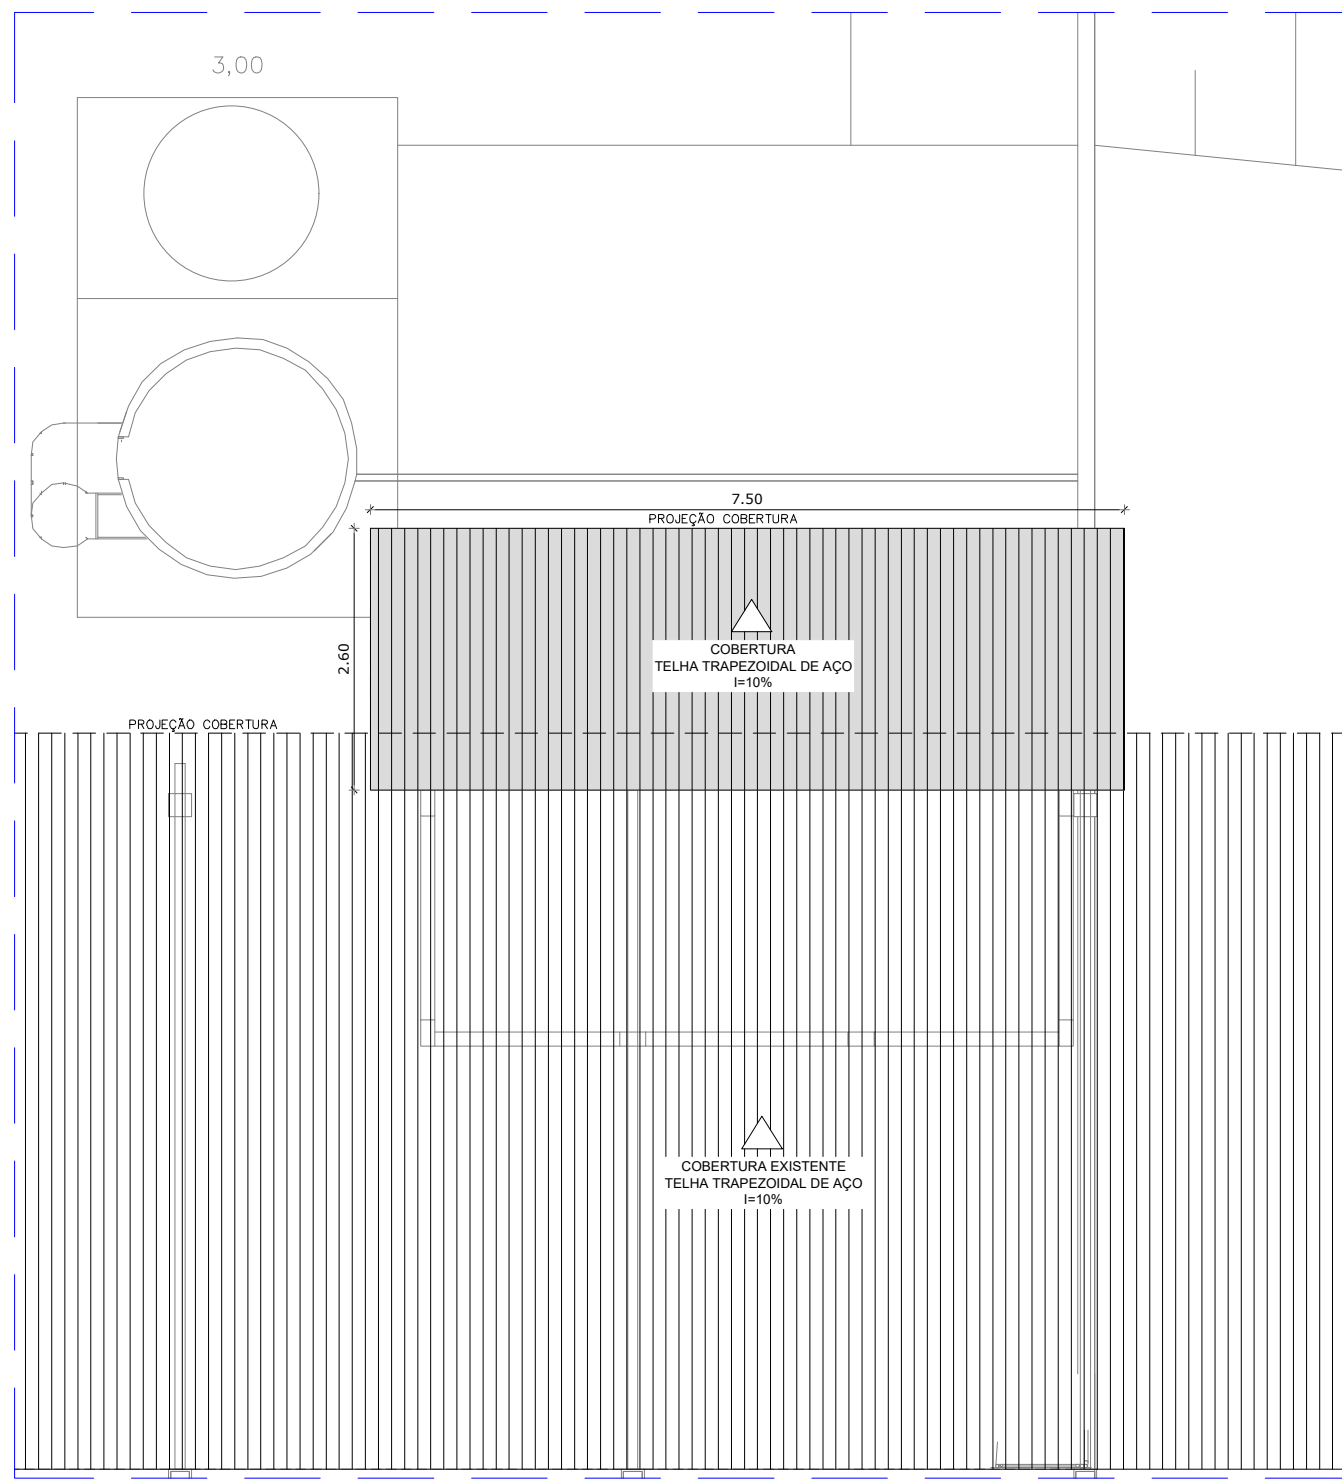

6 DETALHE - COBERTURA
ESCALA 1/100

CONSTRUÇÃO DE DEPÓSITO

TÍTULO: PLANTA DE FUNDAÇÃO, ESTRUTURA, ESTRUTURA METÁLICA E COBERTURA

OBRA: CONSTRUÇÃO DE DEPÓSITO NA EMEF "ANEICE GARCIA"

LOCAL: RUA PROJETADA "A" — POVOADO DE SANTO ANTÔNIO DO VIRADOURO — MERIDIANO — SP

PROPR.: PREFEITURA DO MUNICÍPIO DE MERIDIANO — SP
CNPJ n° 45.116.092/0001-08

ESCALAS: INDICADAS

FORMATO: A1

REVISÃO: N° 00000

DECLARO QUE A APROVAÇÃO DO PROJETO PELA PREFEITURA MUNICIPAL NÃO IMPLICA NO RECONHECIMENTO DO DIREITO DE PROPRIEDADE DO TERRENO.

FABIO PASCHOALINOTO-26009906
822
Assinado de forma digital por FABIO PASCHOALINOTO-26009906822

PREFEITURA DO MUNICÍPIO DE MERIDIANO - SP
FABIO PASCHOALINOTO
PREFEITO DO MUNICÍPIO

FERNANDO AUGUSTO
SUZUKI:36843340814
Assinado de forma digital por FERNANDO AUGUSTO SUZUKI:36843340814

FERNANDO AUGUSTO SUZUKI
ENGENHEIRO CIVIL — CREA n° 5069706606

PREFEITURA DO MUNICÍPIO DE MERIDIANO - SP
RUA LUIZA FELTRIN GUILHEN, N° 1716, CENTRO
CEP: 15625-000 — MERIDIANO — SP
CNPJ: 45.116.092/0001-08