



MUNICÍPIO DE CATANDUVA

ESTADO DE SÃO PAULO

PRAÇA CONDE FRANCISCO MATARAZZO, 01 - CEP 15800-031 - CATANDUVA/SP

CNPJ 45.122.603/0001-02

TEL: 17 - 35319100

SECRETARIA MUNICIPAL DE ADMINISTRAÇÃO


PROC. ADMINISTRATIVO/ANO	
FLS.	RÚBRICA

ESTRUTURAS PARA OS EVENTOS DO MUNICÍPIO 2025

DESENHOS

APENAS PARA ORIENTAÇÃO

PALCO CANTA E ENCANTA COM PASSARELA

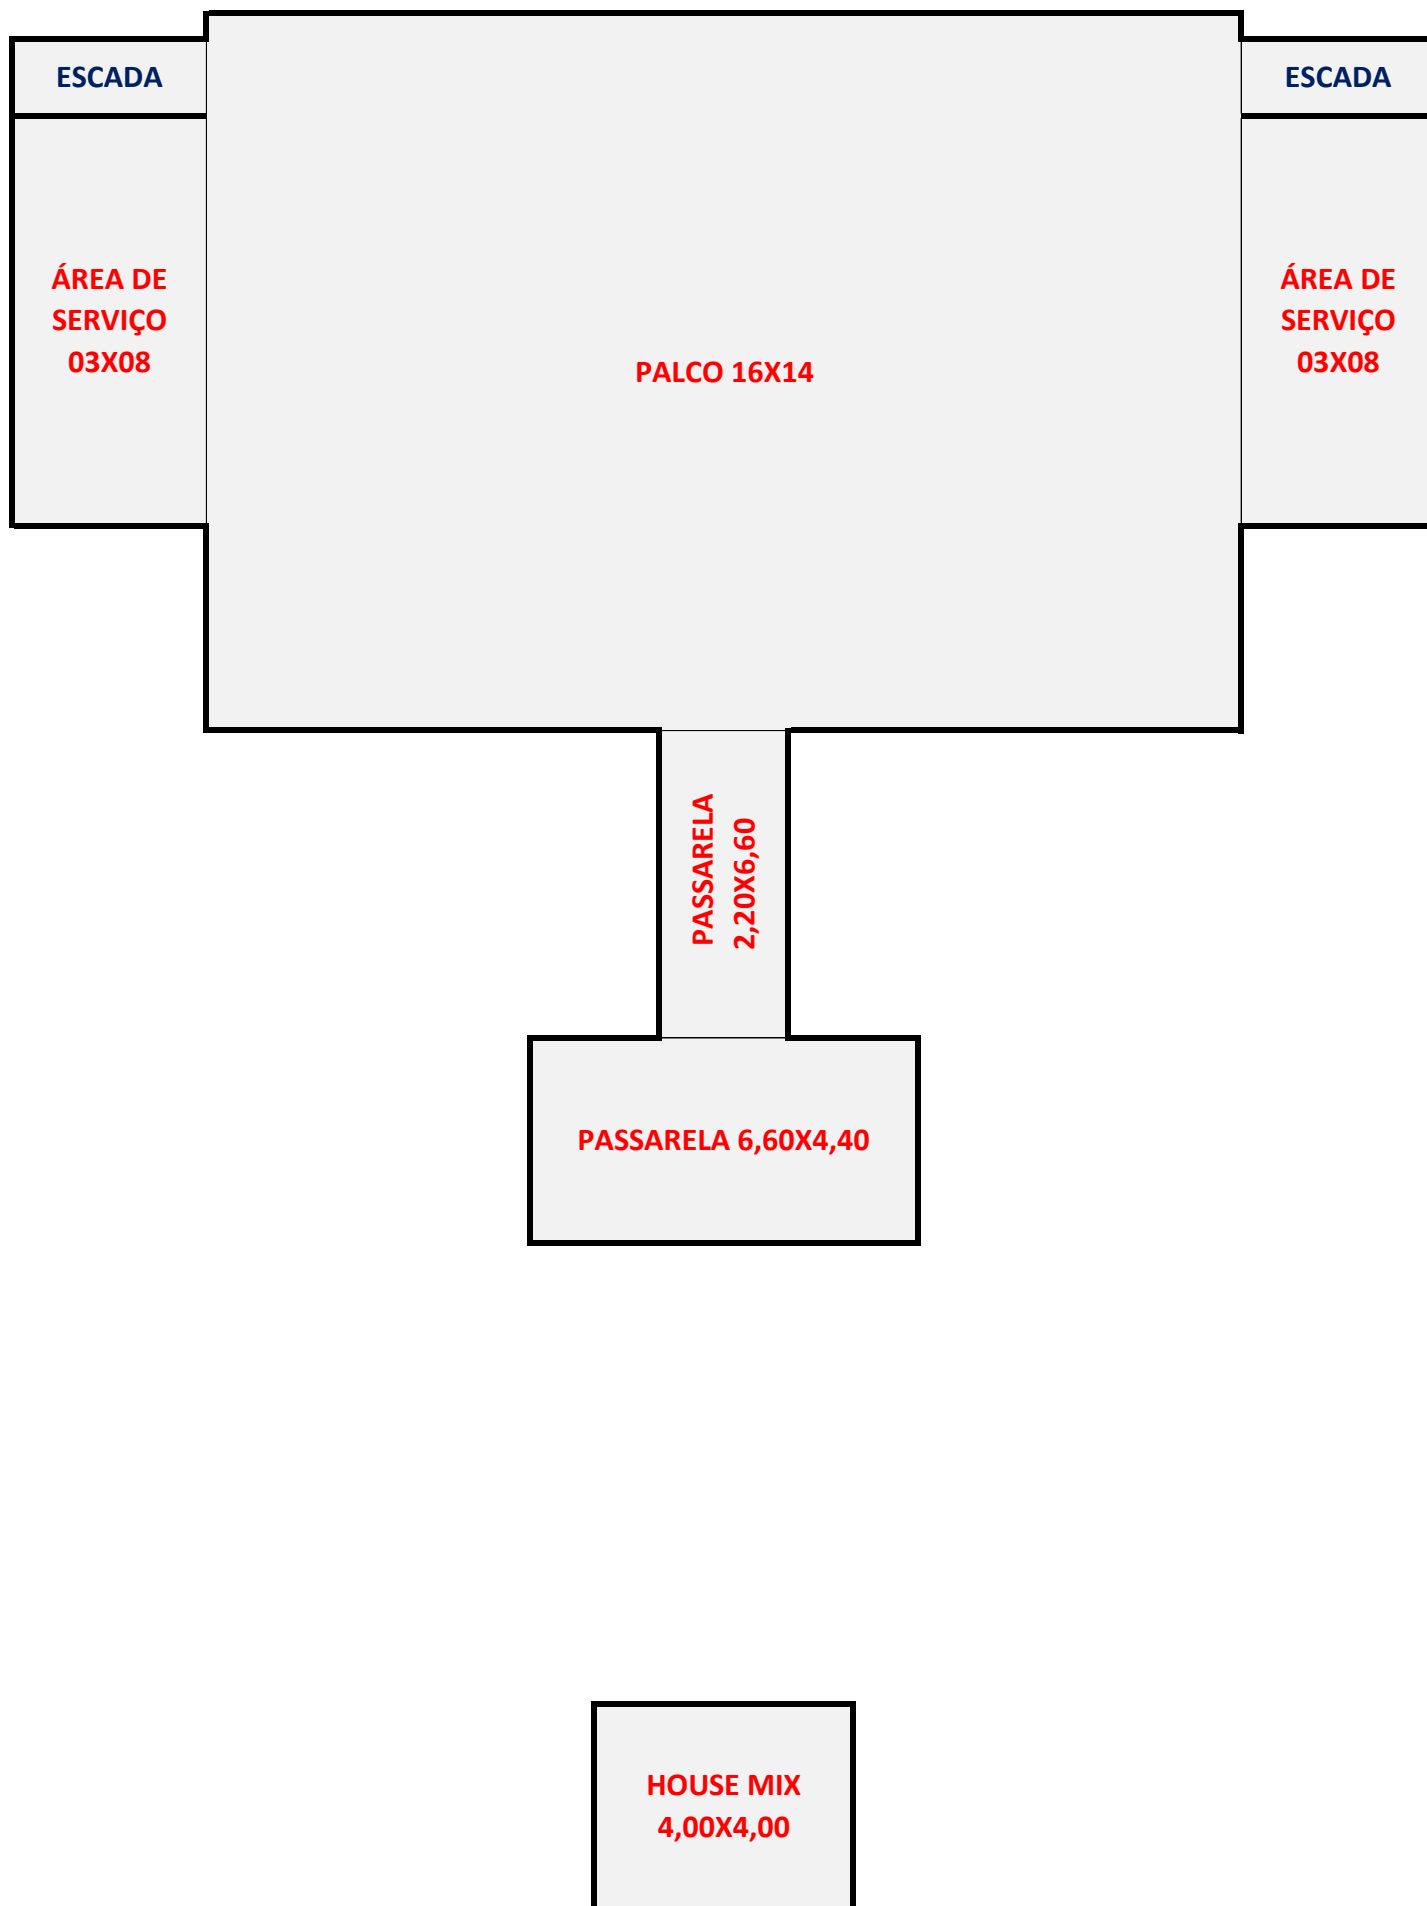

CAMARIM 01 E 02

Canta e Ecanta

PORTA

**CAMARIM 10X05
ÁREA 07X05 METROS**

PORTA

ÁREA 03X05 METROS

PORTA


PORTA

CAMARIM 05X05



PISO ESTRUTURADO 18X08 METROS

**Canta e Encanta
08 METROS**


18 METROS

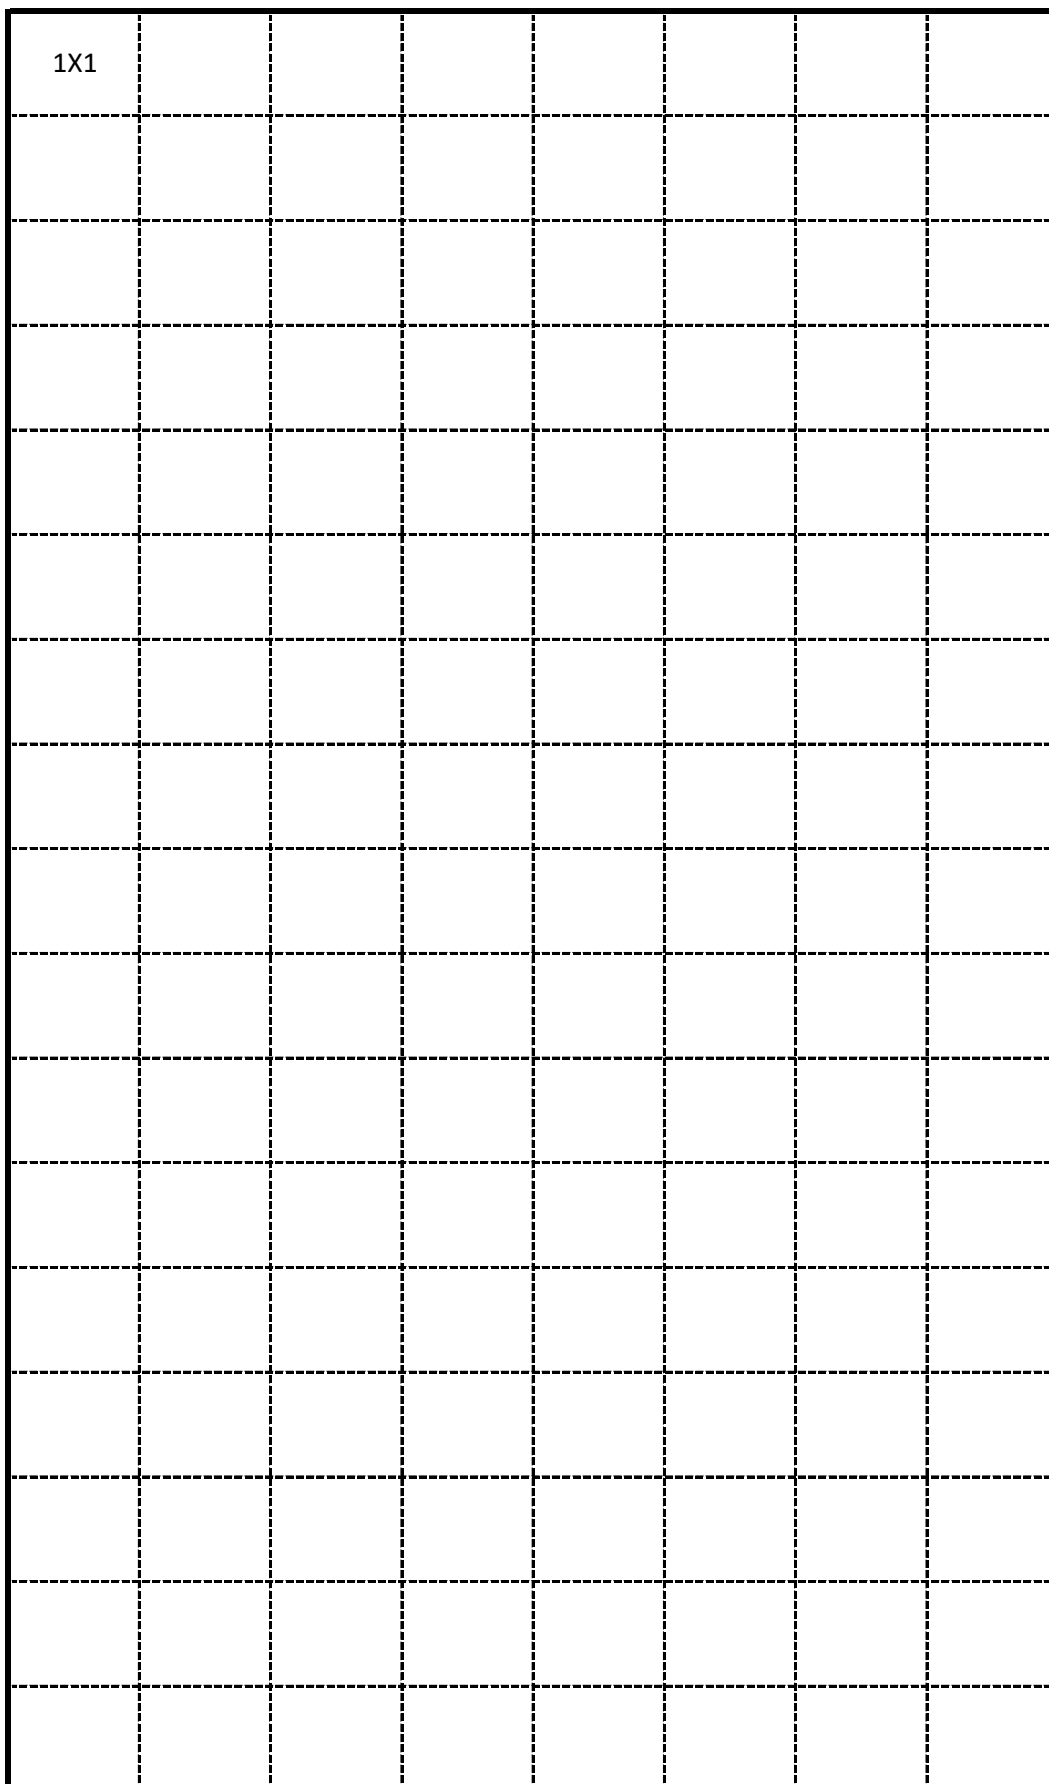


Vista lateral arquibancada

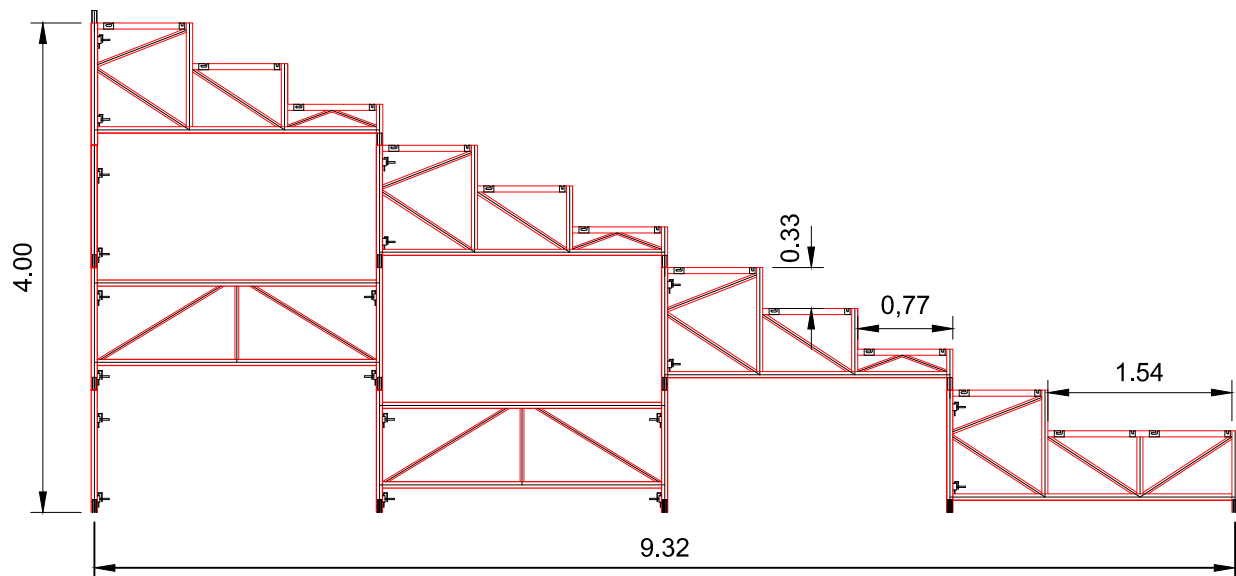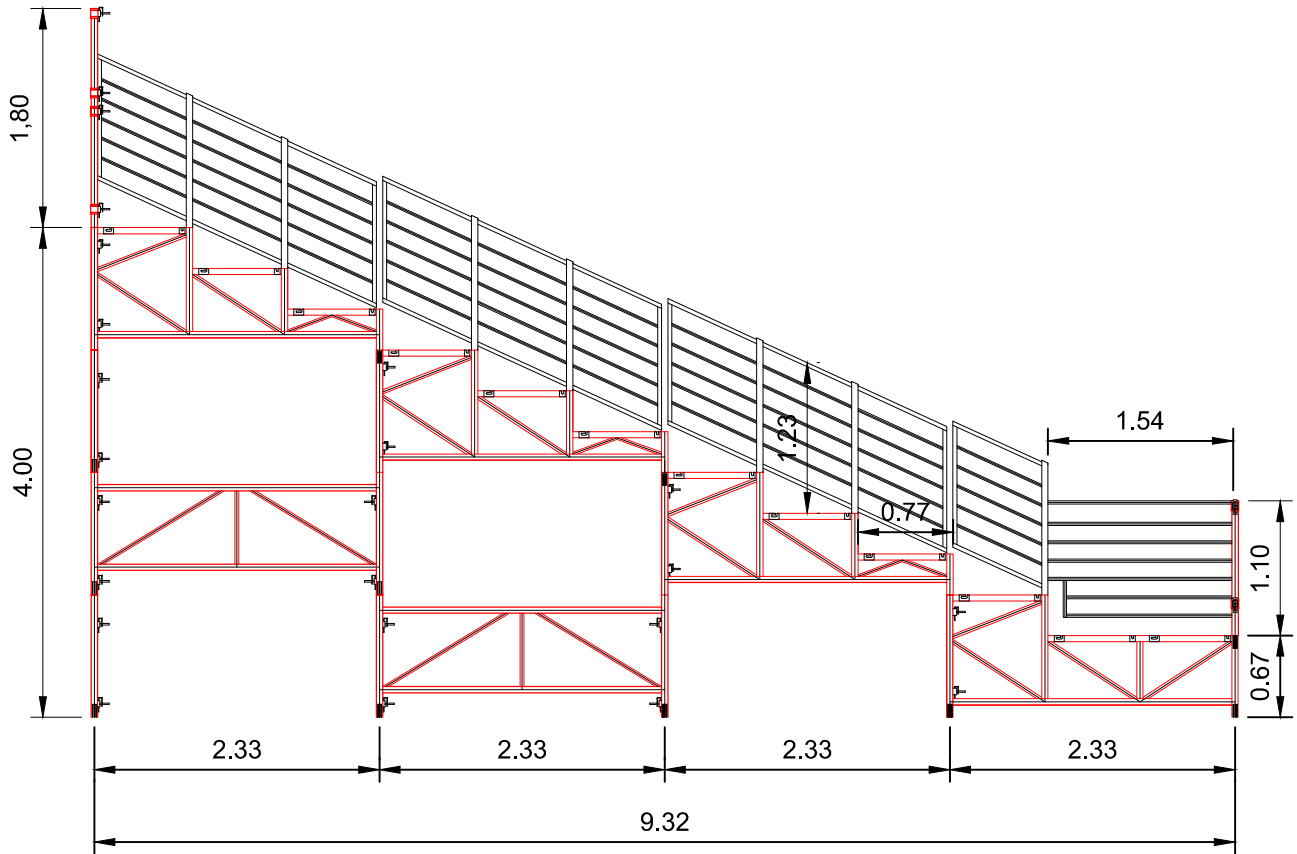


Planta baixa arquibancada

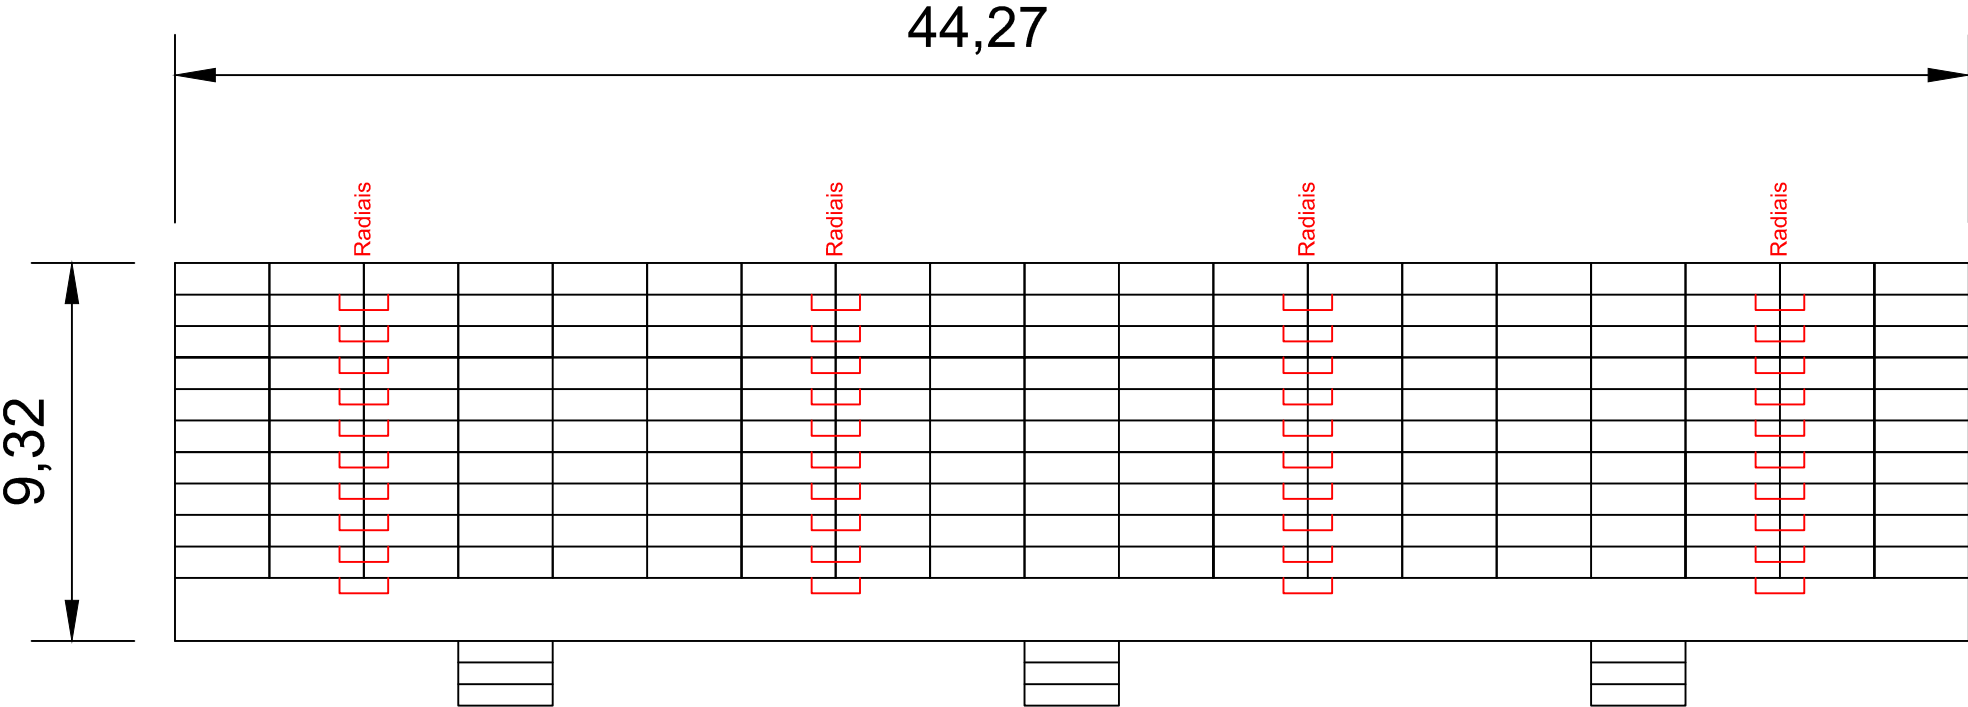

Vista lateral do camarote

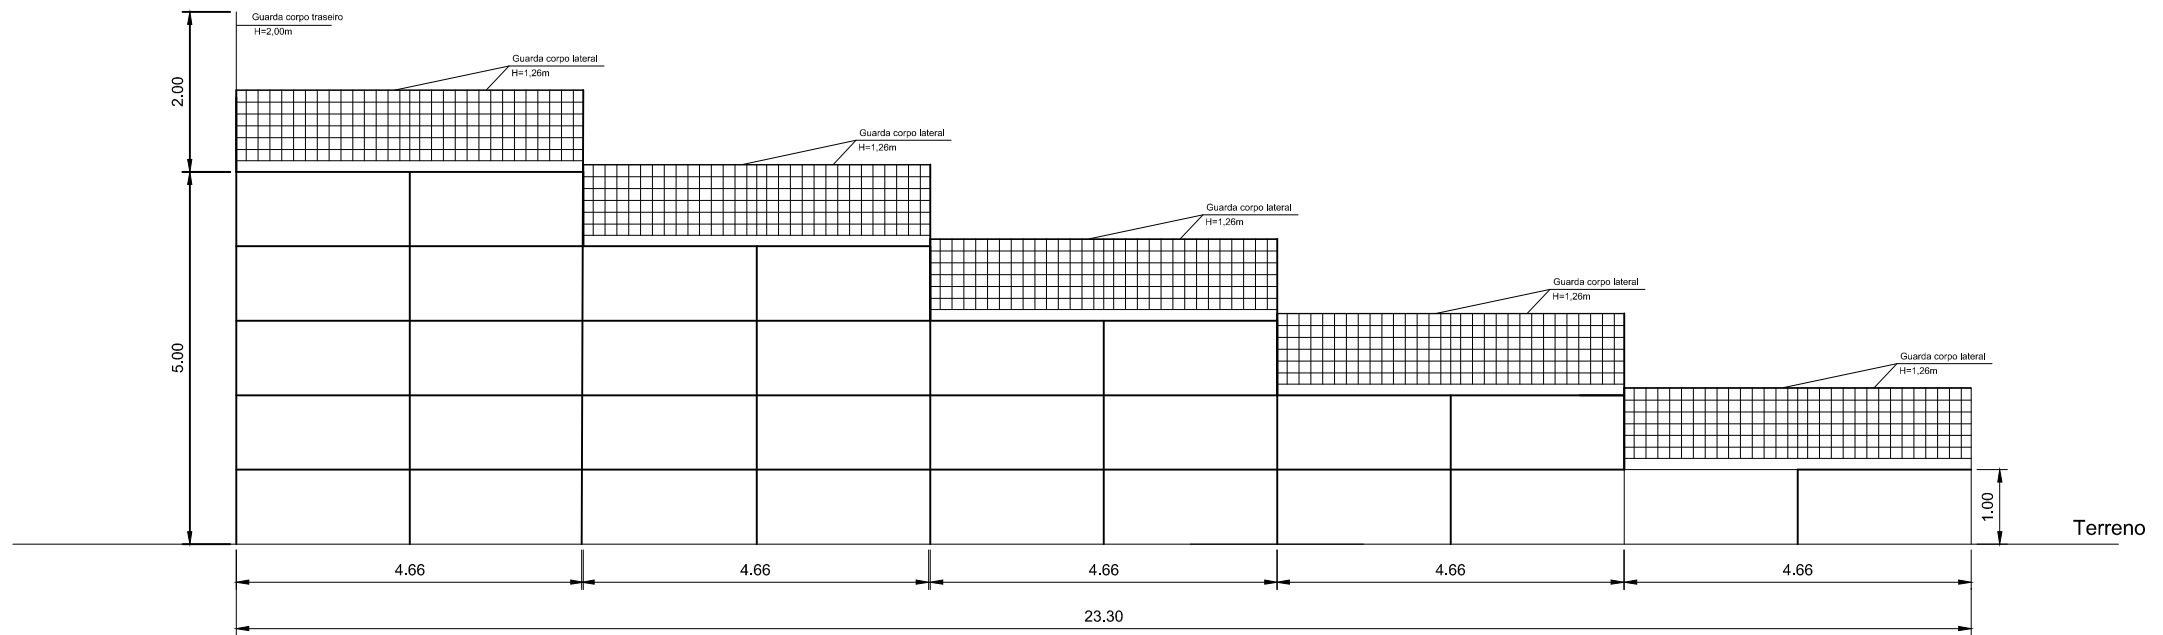


Planta baixa camarote

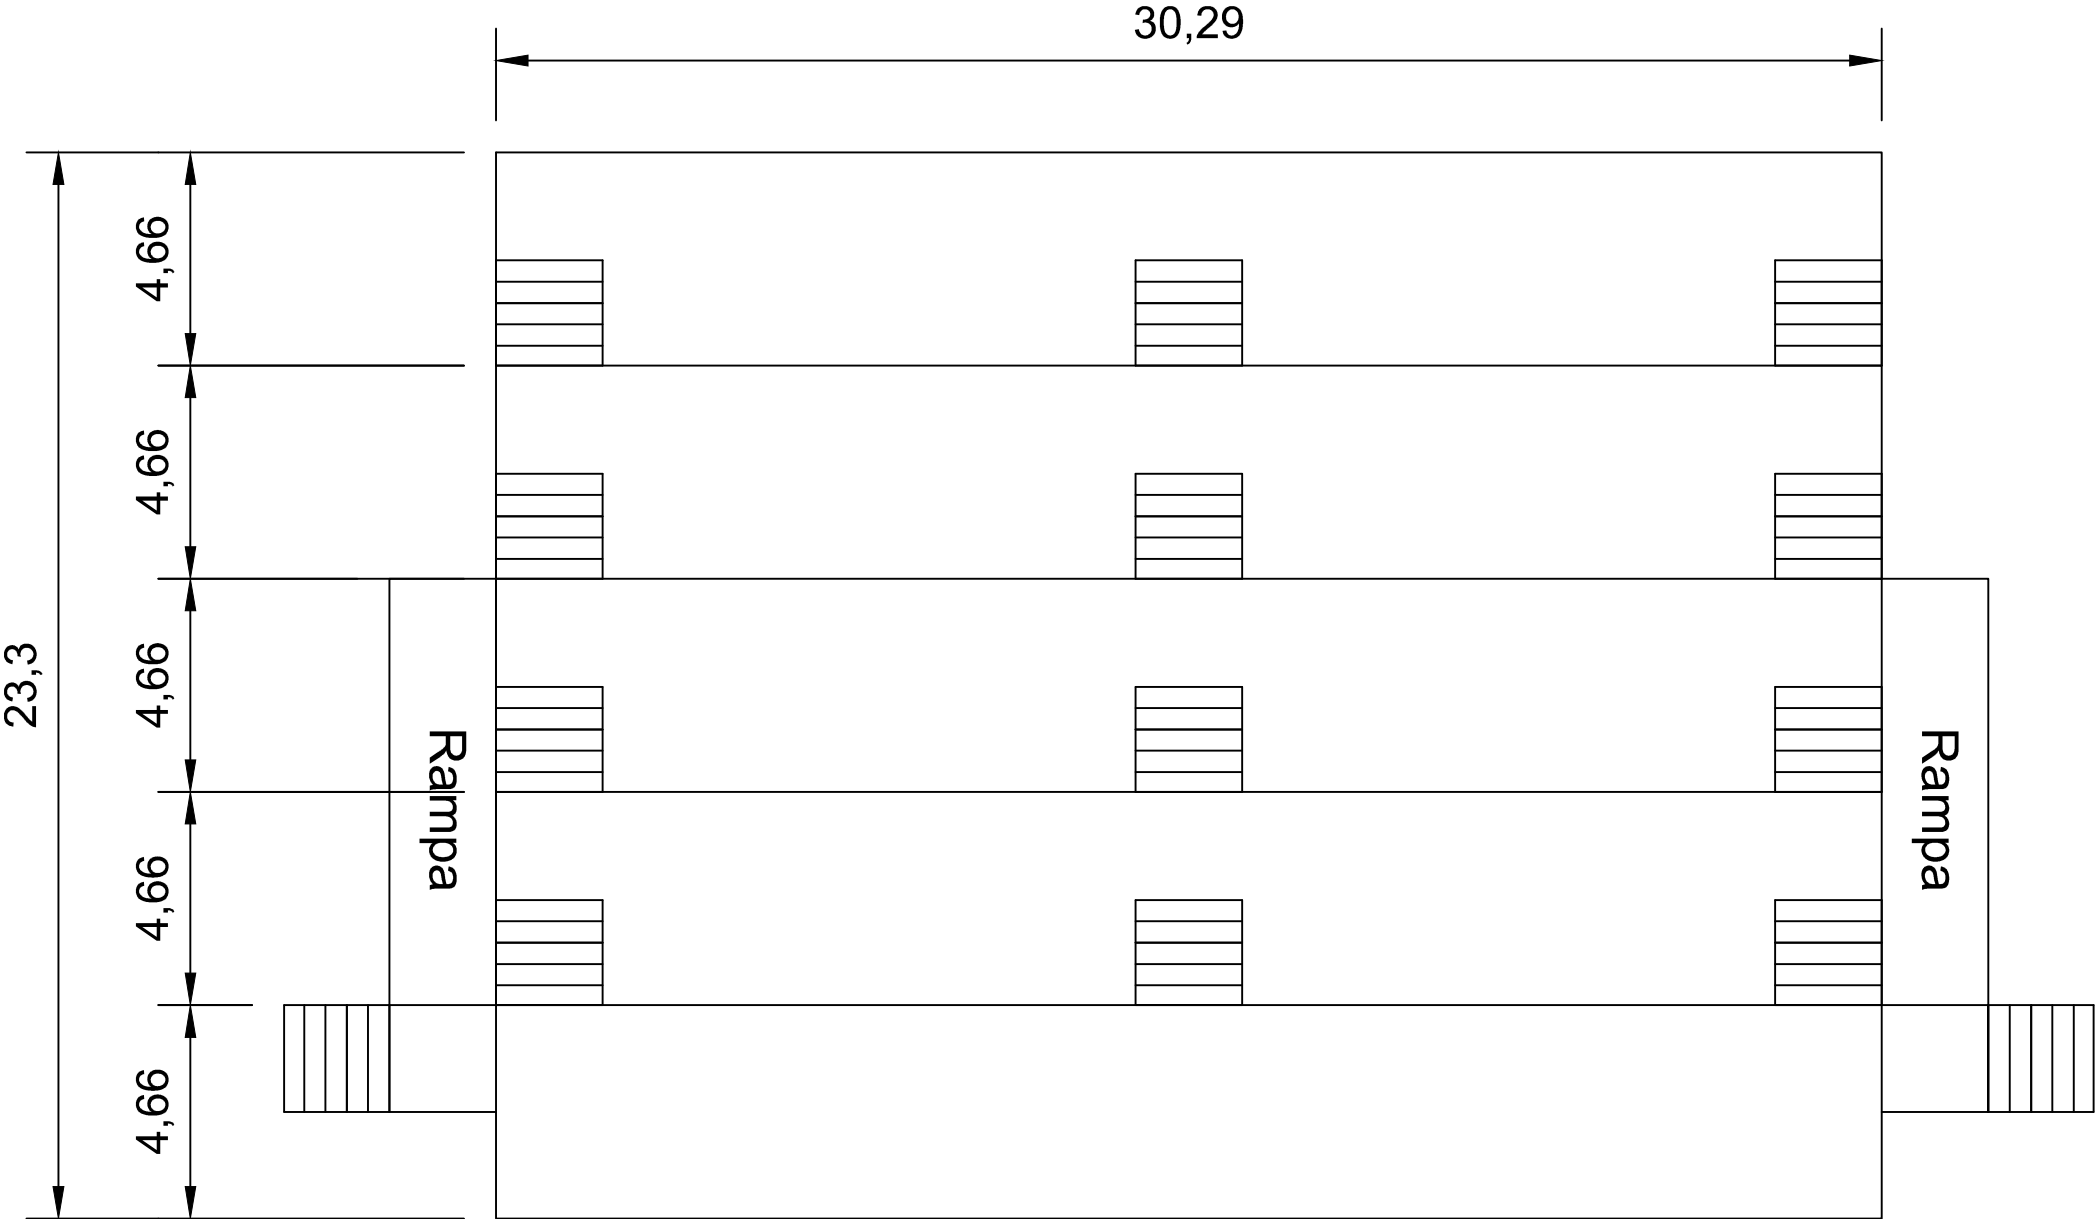

PAINEL DE LED 16X02 METROS

16 METROS


02 METROS

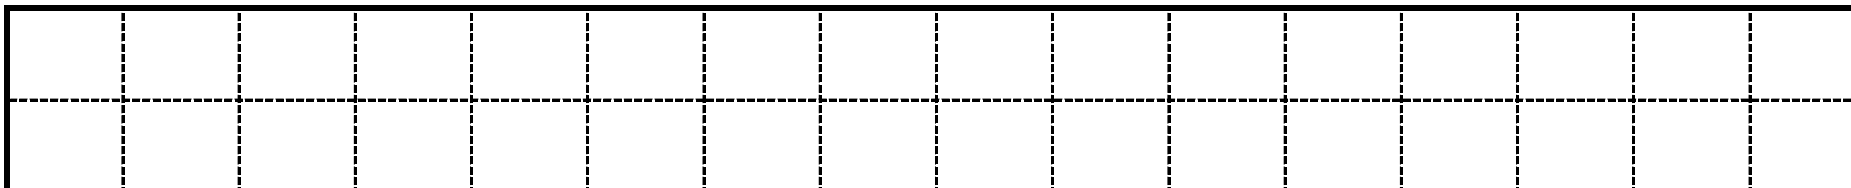

A altura da base do painel deverá acompanhar a altura do palco

14 METROS


02 METROS

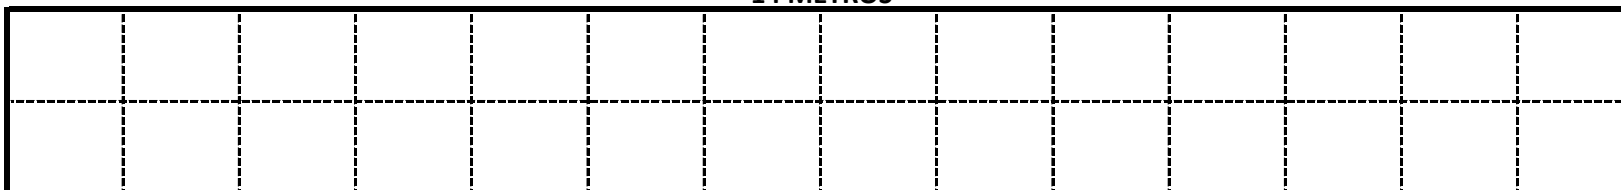

A altura da base do painel deverá acompanhar a altura do palco

08 METROS


02 METROS

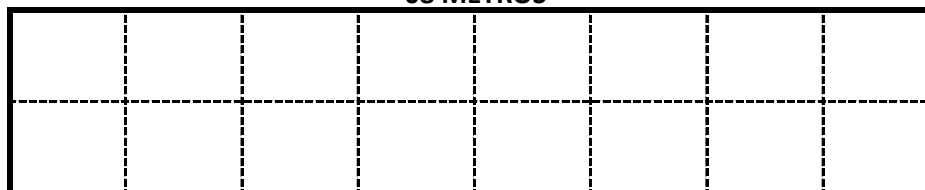

A altura da base do painel deverá acompanhar a altura do palco


08 METROS

02 METROS

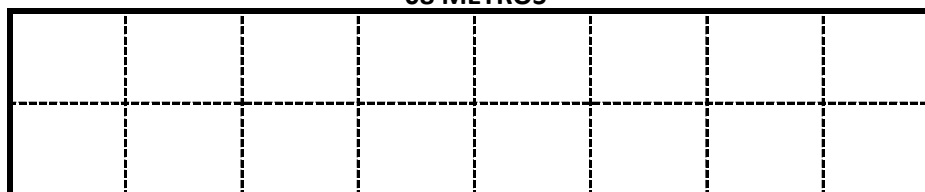


A altura da base do painel deverá acompanhar a altura de 07,00 metros

PAINEL DE LED 04X06 METROS

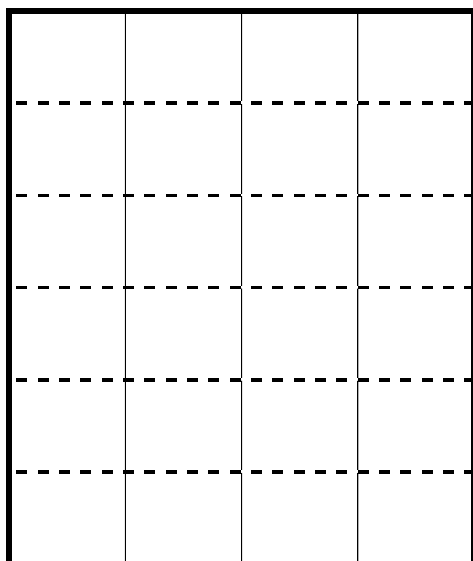

06 METROS


04 METROS

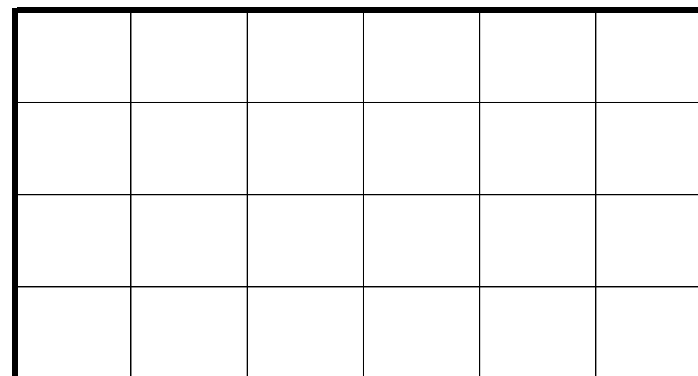

04 METROS


06 METROS

PAINEL DE LED 04X03 (03X04) METROS

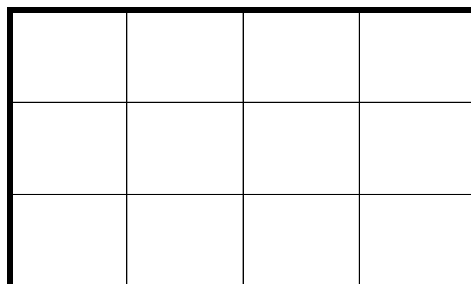

03 METROS


04 METROS

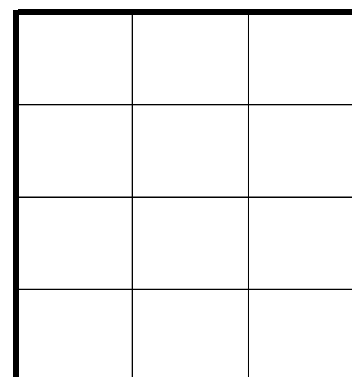


04 METROS

03 METROS


PAINEL DE LED PORTICO 12 METROS X 07 METROS


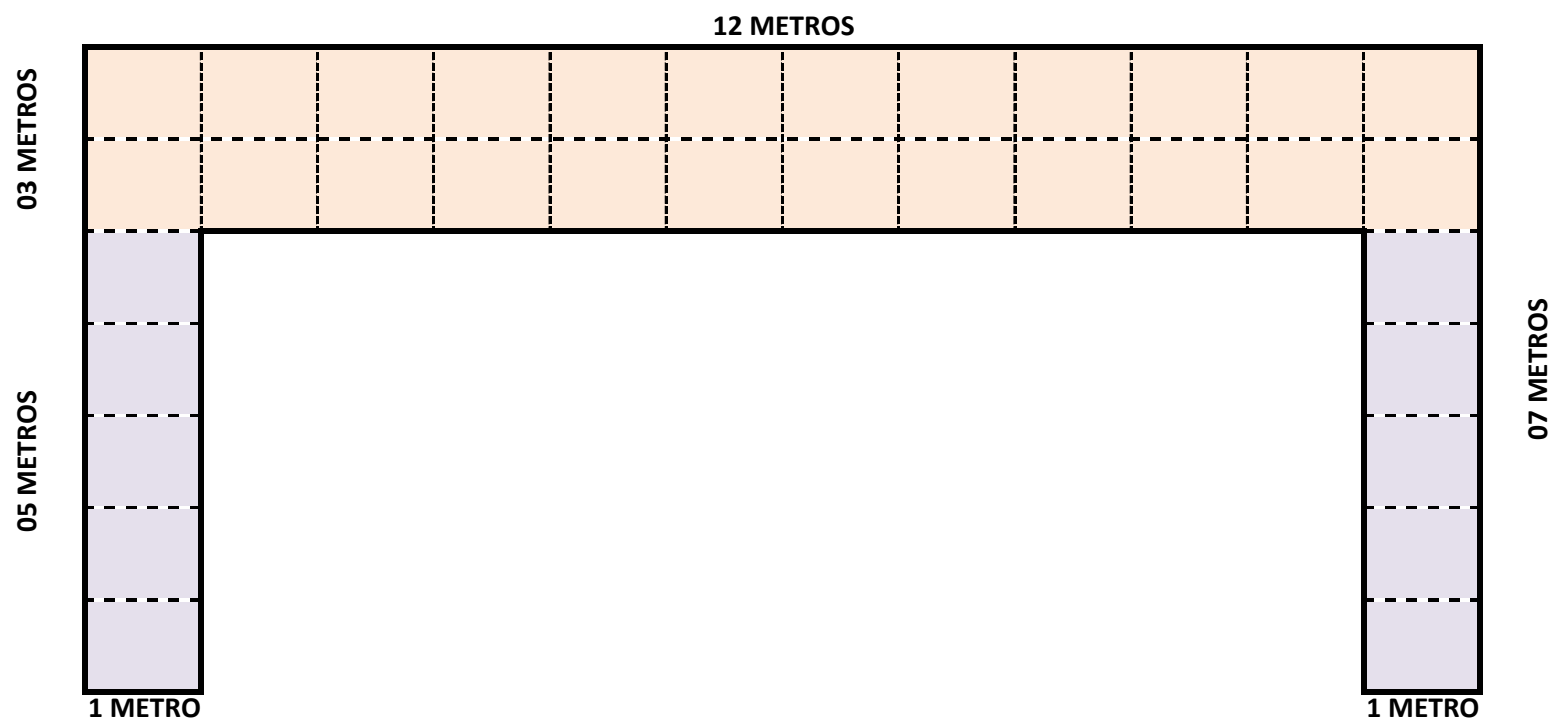


PAINEL DE LED PORTICO 07 METROS X 06 METROS

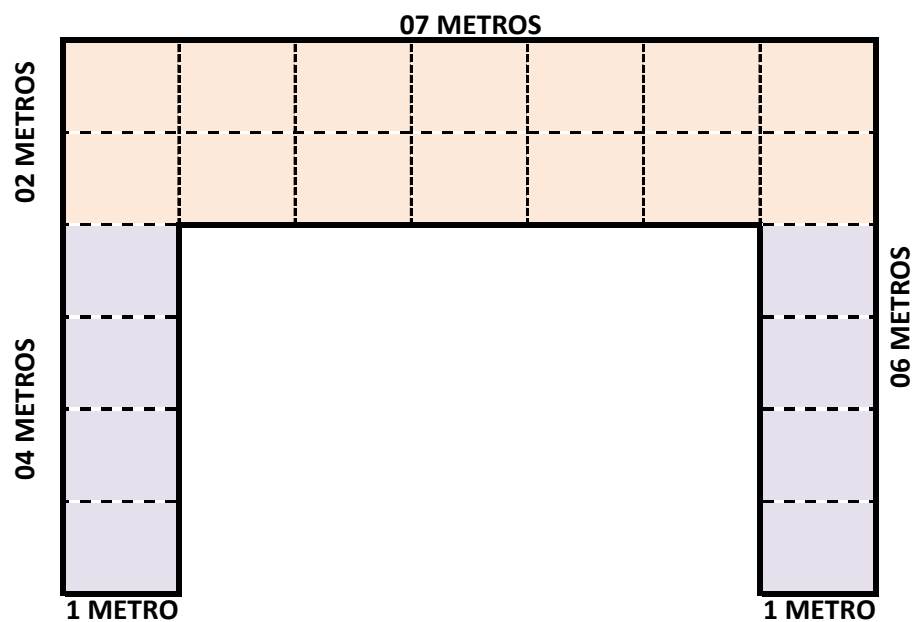

PAINEL DE LED PORTICO 07 METROS X 07 METROS

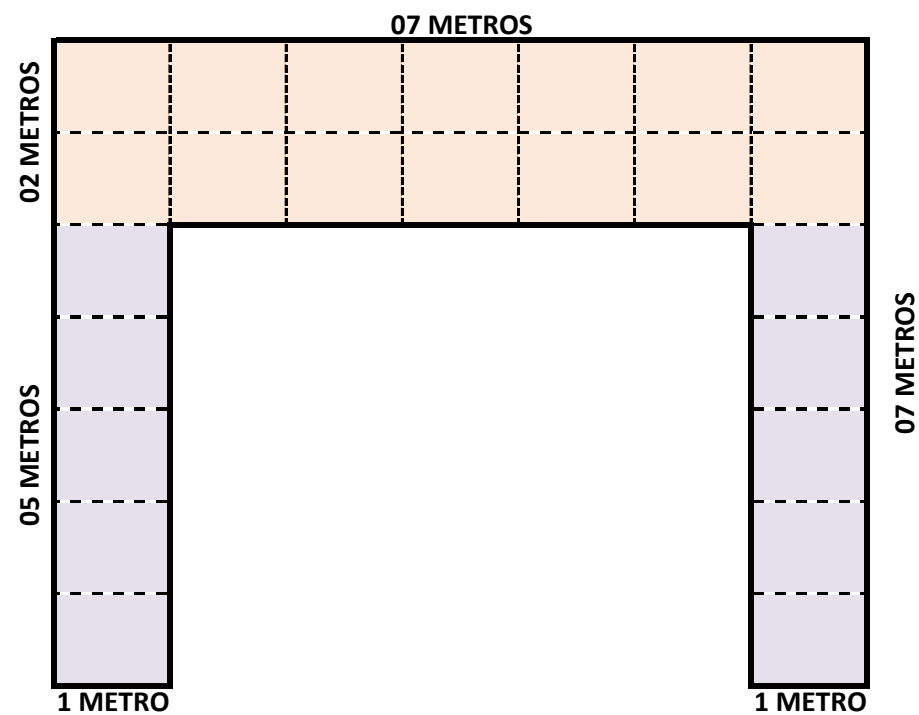

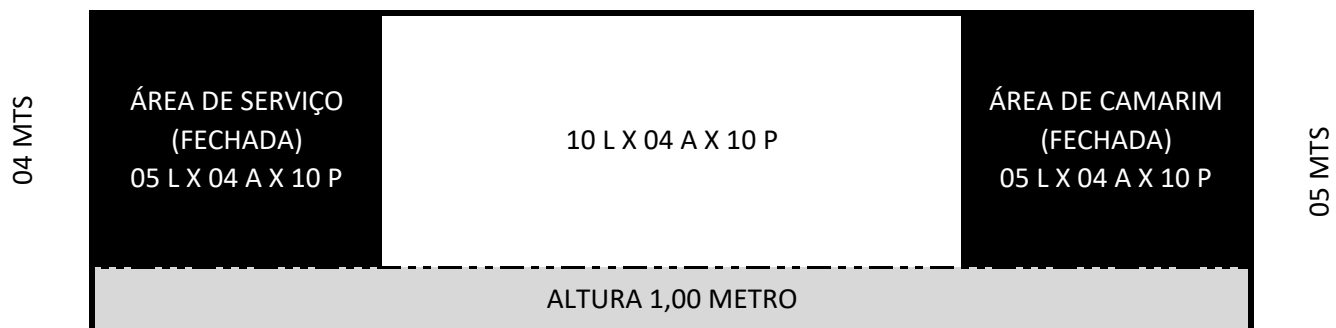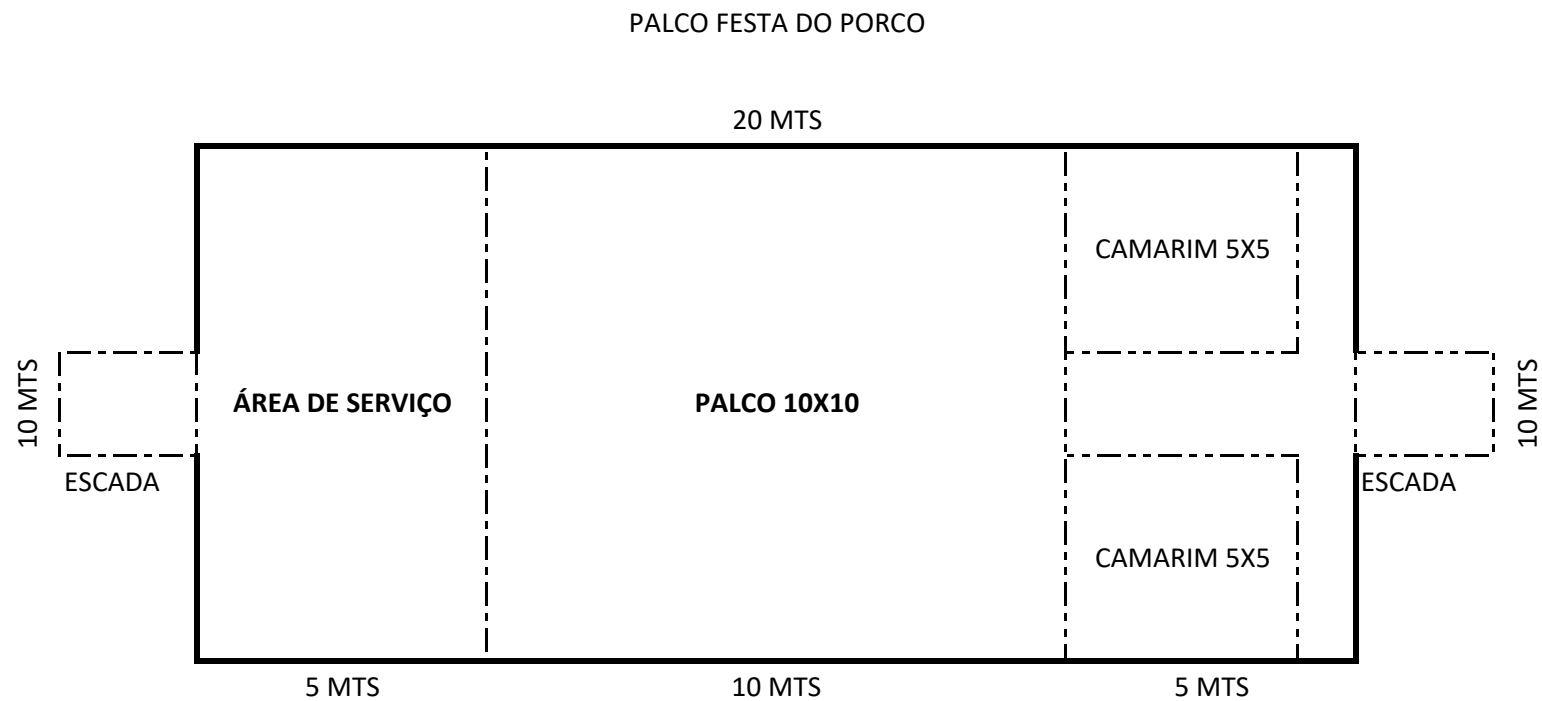

TENDA 3X3 (PÉ DIREITO 5MTS)						
TENDA 5X5 (PÉ DIREITO 5MTS)						
TENDA 10X10 (PÉ DIREITO 5MTS)						

PALCO NATAL COM VIDA

