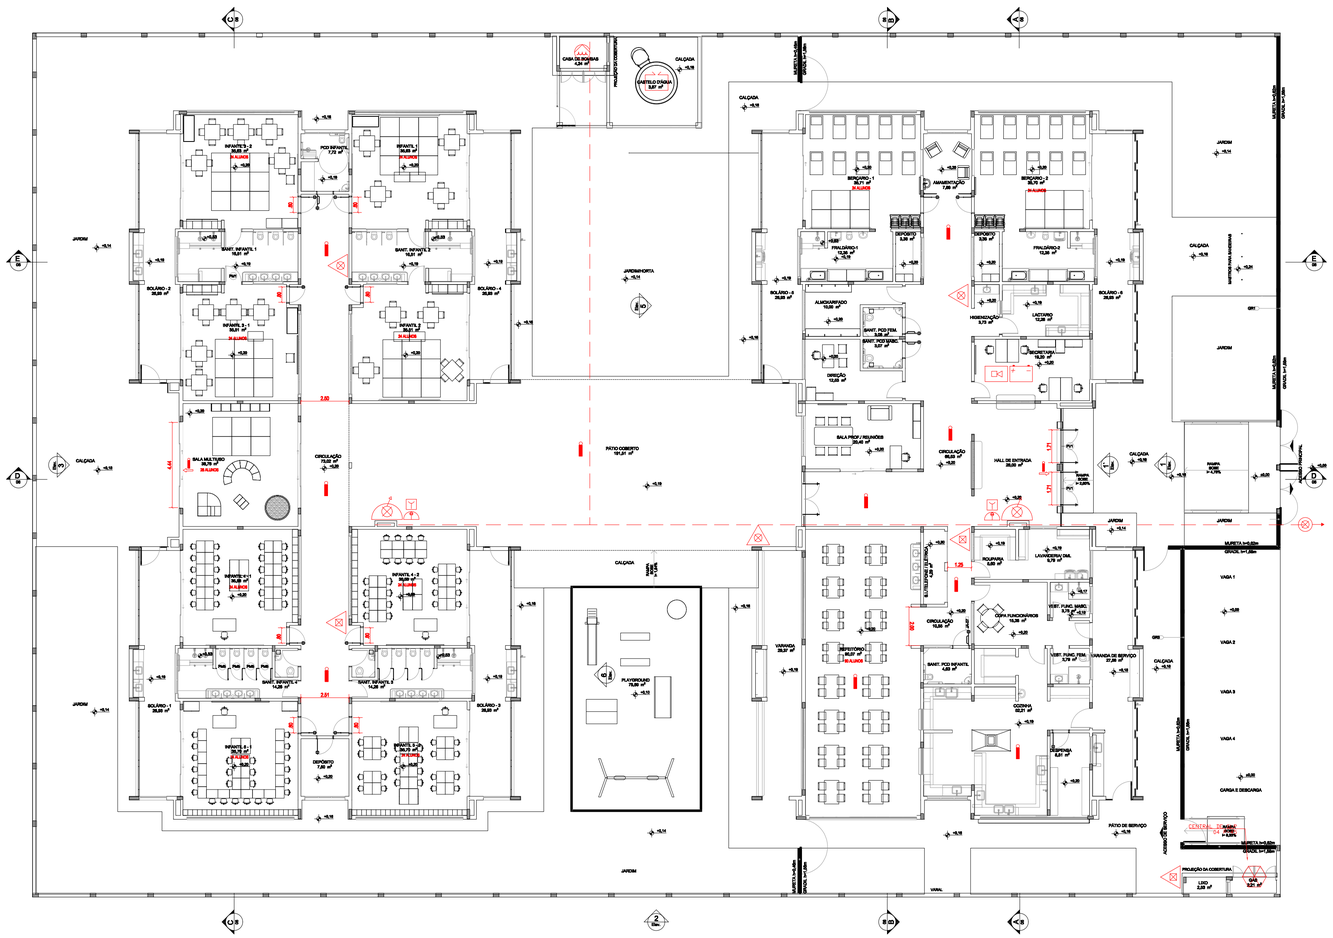

PLANTA BAIXA
Escala - 1:150

LEGENDA DE BOMBEIRO :

EXTINTORES	CARGA D'ÁGUA 2-A
EXTINTORES PORTÁTEIS	CARGA DE PÓ BC 20-B:C
	CARGA DE CO2 BC 5-B:C
SISTEMAS DE HIDRANTES	REGISTRO DE RECALQUE SEM VÁLVULA DE RETENÇÃO
	HIDRANTE
	ACIONADOR DE BOMBA DE INCÊNDIO (BOTOEIRA)
	BOMBA DE INCÊNDIO
	RESERVA DE INCÊNDIO
SISTEMA DE DETECÇÃO E ALARME	AVISADOR SONÓRO TIPO SIRENE
	CENTRAL DE DETECÇÃO E ALARME
	ACIONADOR MANUAL DO SISTEMA DE DETECÇÃO E ALARME
	CENTRAL DA ILUMINAÇÃO DE EMERGÊNCIA
	BATERIAS DO SISTEMA DE DETECÇÃO DE ALARME
	BATERIAS DA LUZ DE EMERGENCIA
SIST. LUM. EMERGÊNCIA	PONTO DE ILUMINAÇÃO DE EMERGÊNCIA
	SINALIZAÇÃO DE BALIZAMENTO
VASOS TANQ	CENTRAL DE GLP
DIVERSOS/PROTEÇÃO EXTERNA	PARA RAIO
	ACESSO A VIATURAS
	PADRÃO DE ENERGIA

SEGURANÇA CONTRA INCÊNDIO

FOLHA 02/03

EDUCAÇÃO INFANTIL – CRECHE
LOCAL: Av ANTÔNIO DE PÁDUA PEROSA 799
JD NOVA CATANDUVA 3 – CATANDUVA/SP
TÍTULO: CONSTRUÇÃO
ESCALA: INDICADAS

PROPRIETÁRIO: PREFEITURA MUNICIPAL DE CATANDUVA

SITUAÇÃO SEM ESCALA



DECLARAÇÃO
DECLARO PARA OS DEVIDOS FINS, QUE A APROVAÇÃO DO PROJETO , POR PARTE DA PREFEITURA, NÃO IMPLICA NO DIREITO DE PROPRIEDADE DO TERRENO E QUE O PASSEIO PÚBLICO ACOMPANHA O NÍVEL DA RUA.

PROPRIETÁRIO
PREFEITURA MUNICIPAL DE CATANDUVA
CNPJ: 45.122.603.001.02

AUTOR PROJETO
SÉRGIO VIEIRA DA SILVA
ENGENHEIRO DE SEGURANÇA DO TRABALHO
CREA.: 5061756892

INSCR.MUNIC. ART: 2620241779273

AREAS EM m2

VIDE FOLHA 01

P/ APROVAÇÃO