

CORTE A-A
Escala 1:150

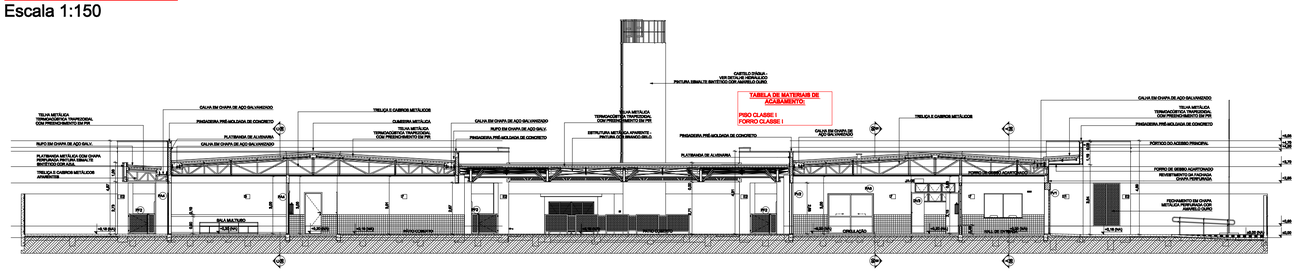

CORTE B-B
Escala 1:150

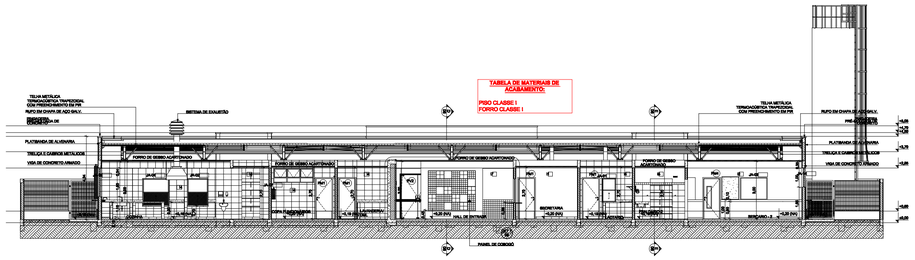

CORTE C-C
Escala 1:150

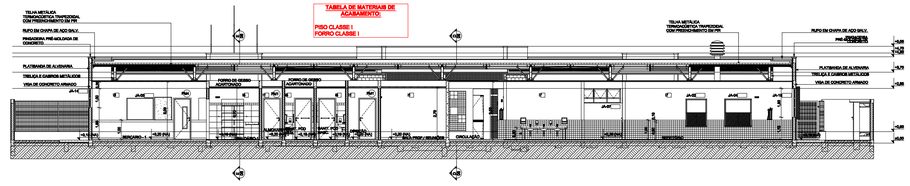

CORTE D-D
Escala 1:150

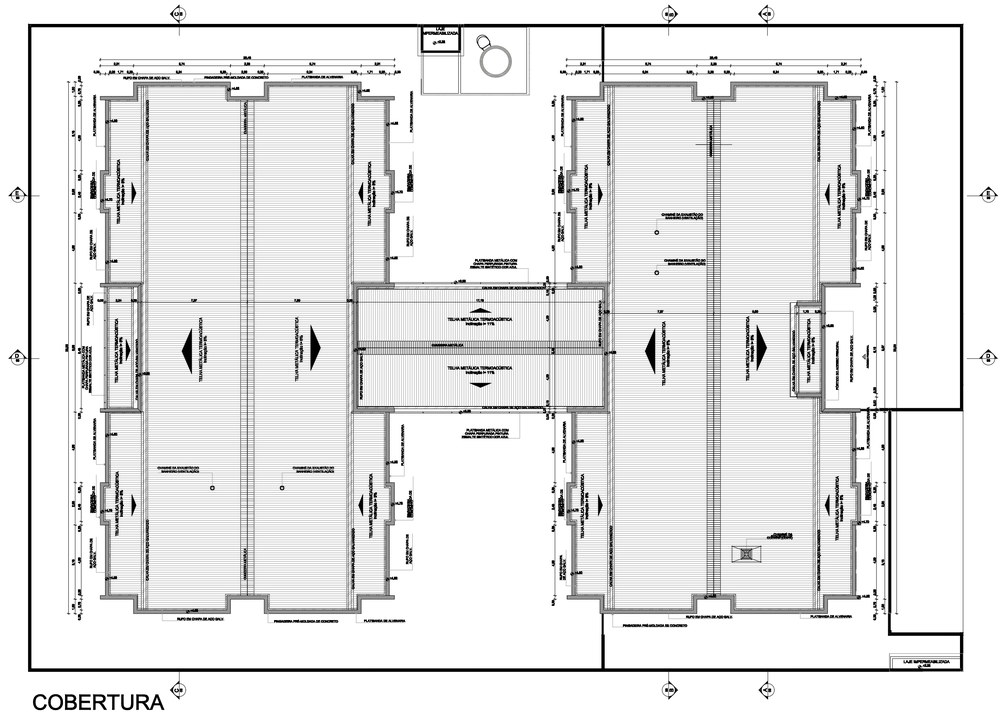

COBERTURA
Escala 1:200

LEGENDA DE BOMBEIRO :

EXTINTORES	EXTINTORES PORTÁTEIS	CARGA D'ÁGUA 2-A
		CARGA DE PÓ BC 20-B:C
		CARGA DE CO2 BC 5-B:C
SISTEMAS DE HIDRANTES		REGISTRO DE RECALQUE SEM VÁLVULA DE RETENÇÃO
		HIDRANTE
		ACIONADOR DE BOMBA DE INCÊNDIO (BOTOEIRA)
		BOMBA DE INCÊNDIO
		RESERVA DE INCÊNDIO
SISTEMA DE DETECÇÃO E ALARME		AVISADOR SONÓRO TIPO SIRENE
		CENTRAL DE DETECÇÃO E ALARME
		ACIONADOR MANUAL DO SISTEMA DE DETECÇÃO E ALARME
		CENTRAL DA ILUMINAÇÃO DE EMERGÊNCIA
		BATERIAS DO SISTEMA DE DETECÇÃO DE ALARME
		BATERIAS DA LUZ DE EMERGENCIA
DET. LUM. EMERGÊNCIA		PONTO DE ILUMINAÇÃO DE EMERGÊNCIA
		SINALIZAÇÃO DE BALIZAMENTO
VASOS TANQ.		CENTRAL DE GLP
EXTINTOR		PARA RAIO
	C.B.	ACESSO A VIATURAS
		PADRÃO DE ENERGIA

SEGURANÇA CONTRA INCÊNDIO

FOLHA 03/03

EDUCAÇÃO INFANTIL – CRECHE
LOCAL: Av ANTÔNIO DE PÁDUA PEROSA 799
JD NOVA CATANDUVA 3 – CATANDUVA/SP
TÍTULO: CONSTRUÇÃO
ESCALA: INDICADAS

PROPRIETÁRIO: PREFEITURA MUNICIPAL DE CATANDUVA

SITUAÇÃO SEM ESCALA



AREAS EM m2

VIDE FOLHA 01

DECLARAÇÃO
DECLARO PARA OS DEVIDOS FINS, QUE A APROVAÇÃO DO PROJETO POR PARTE DA PREFEITURA, NÃO IMPLICA NO DIREITO DE PROPRIEDADE DO TERRENO E QUE O PASSEIO PÚBLICO ACOMPANHA O NIVEL DA RUA.

PROPRIETÁRIO
PREFEITURA MUNICIPAL DE CATANDUVA
CNPJ: 45.122.603.001.02

AUTOR PROJETO
SÉRGIO VIEIRA DA SILVA
ENGENHEIRO DE SEGURANÇA DO TRABALHO
CREA.: 5061756892

INSCR.MUNIC. ART: 2620241779273

P/ APROVAÇÃO