


Legenda


- Demolir/retirar
- Demolir Cobertura Existente
- Existente
- Construir / Ampliar

*CONFERIR MEDIDAS EM OBRA.





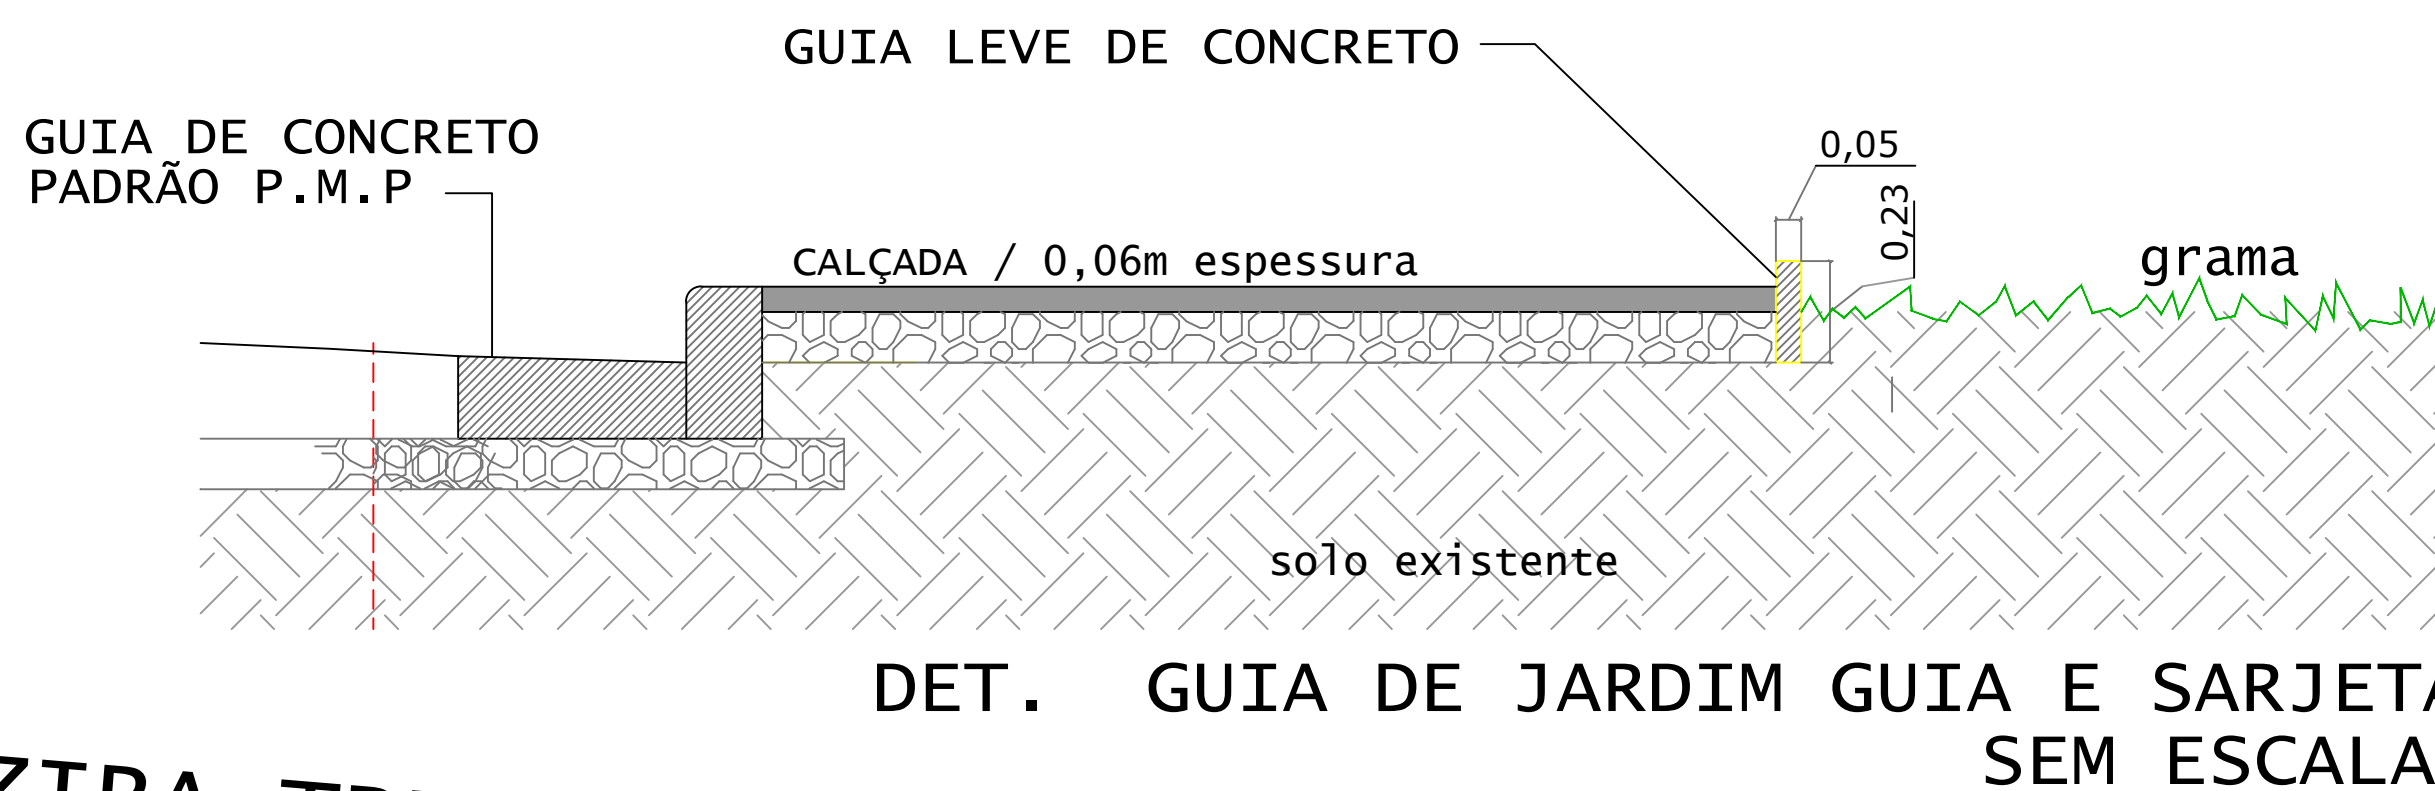


LEGENDA

- EXECUÇÃO DE PISO DO TIPO INTERTRAVADO
- EXECUÇÃO DE FORAÇÃO DE GRAMA DO TIPO ESPERALDA
- BANCO DE CONCRETO / TIPO MÓDULO 104/ COMPRIMENTO DE 1,80M - 16 und
- TORNEIRA A SER INSTALADA A UNID - PREVER TUBULAÇÃO E CAIXA DE PROTEÇÃO METÁLICA (ANTI-VANDALISMO)

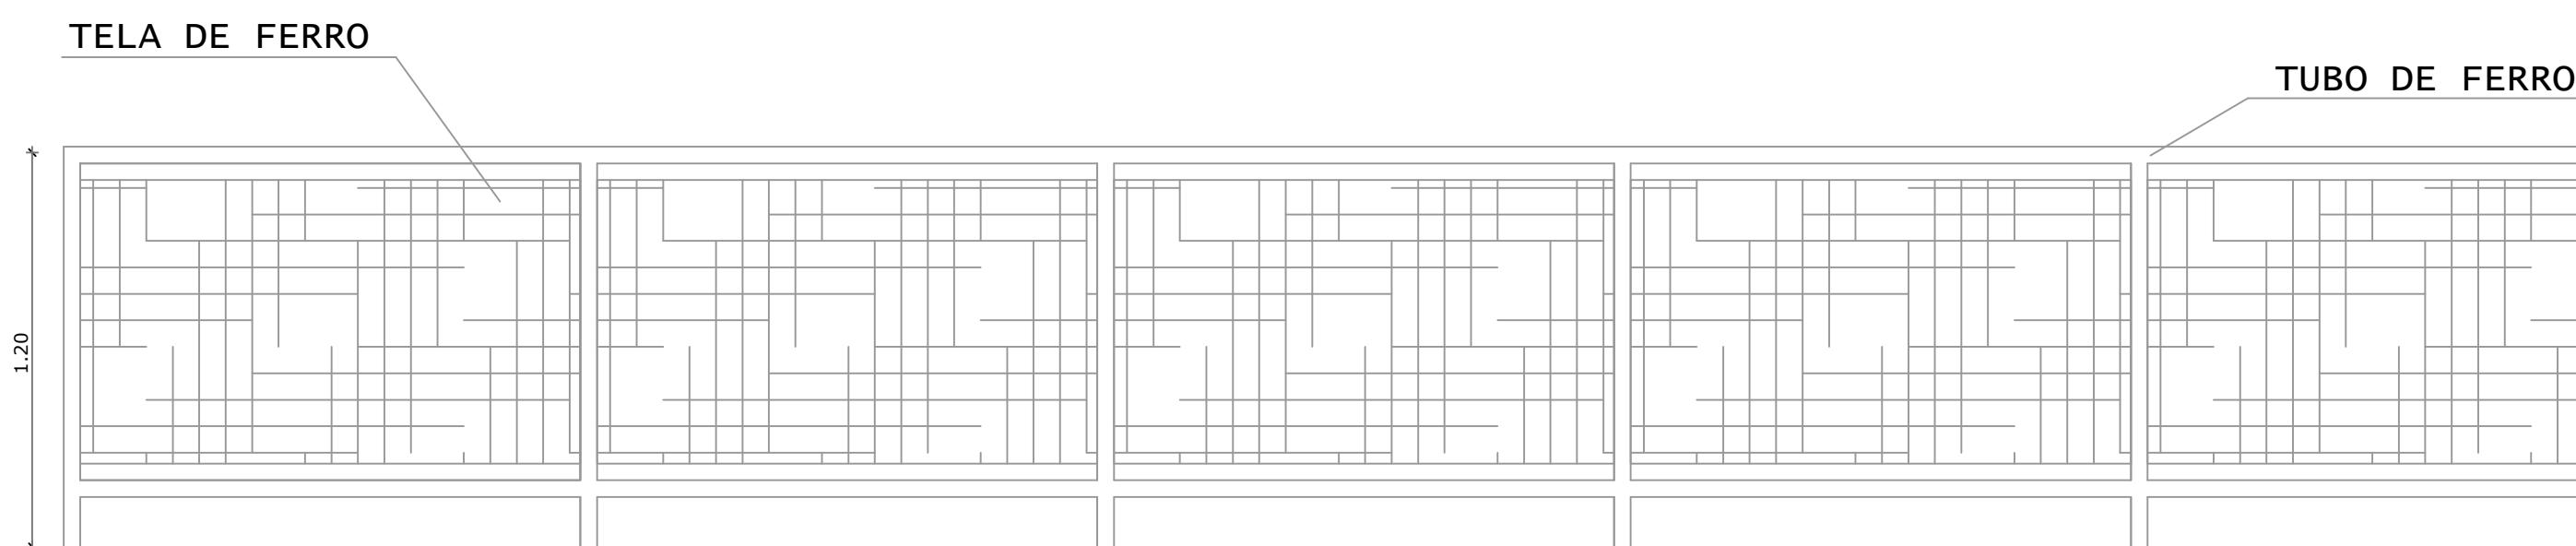

DET.05 GRADIL E GUARDA CORPO SEM ESCALA

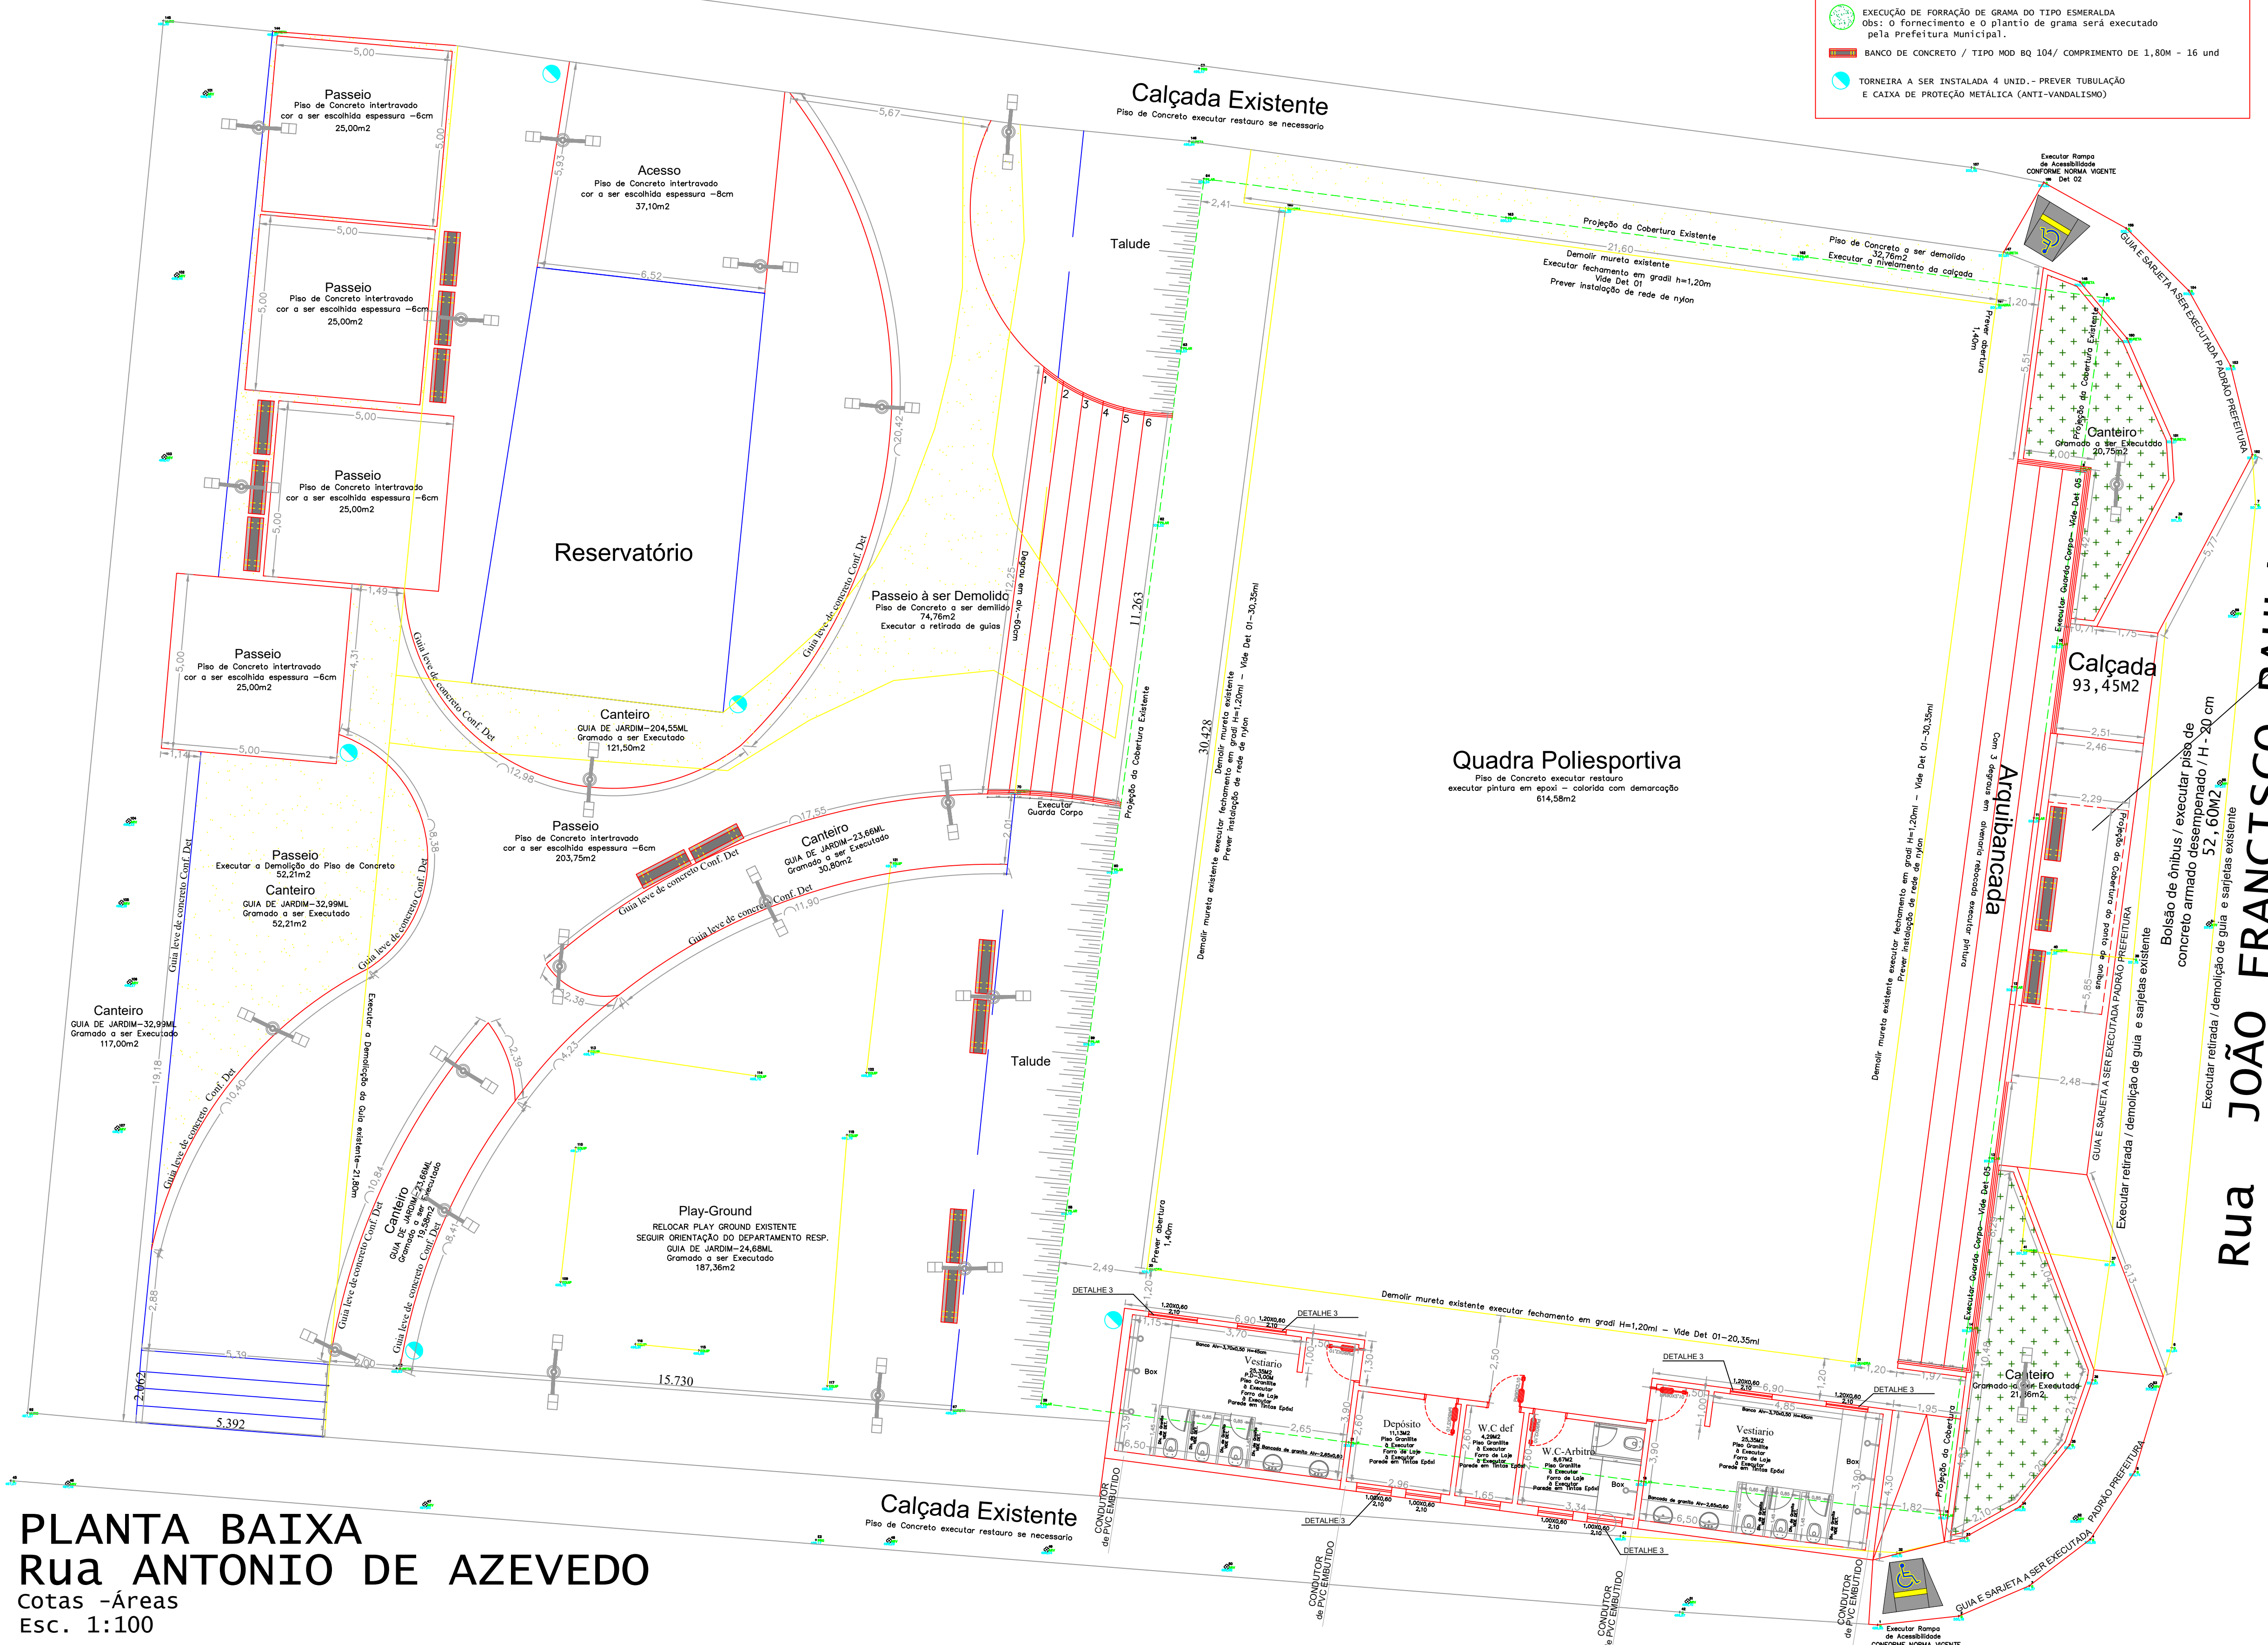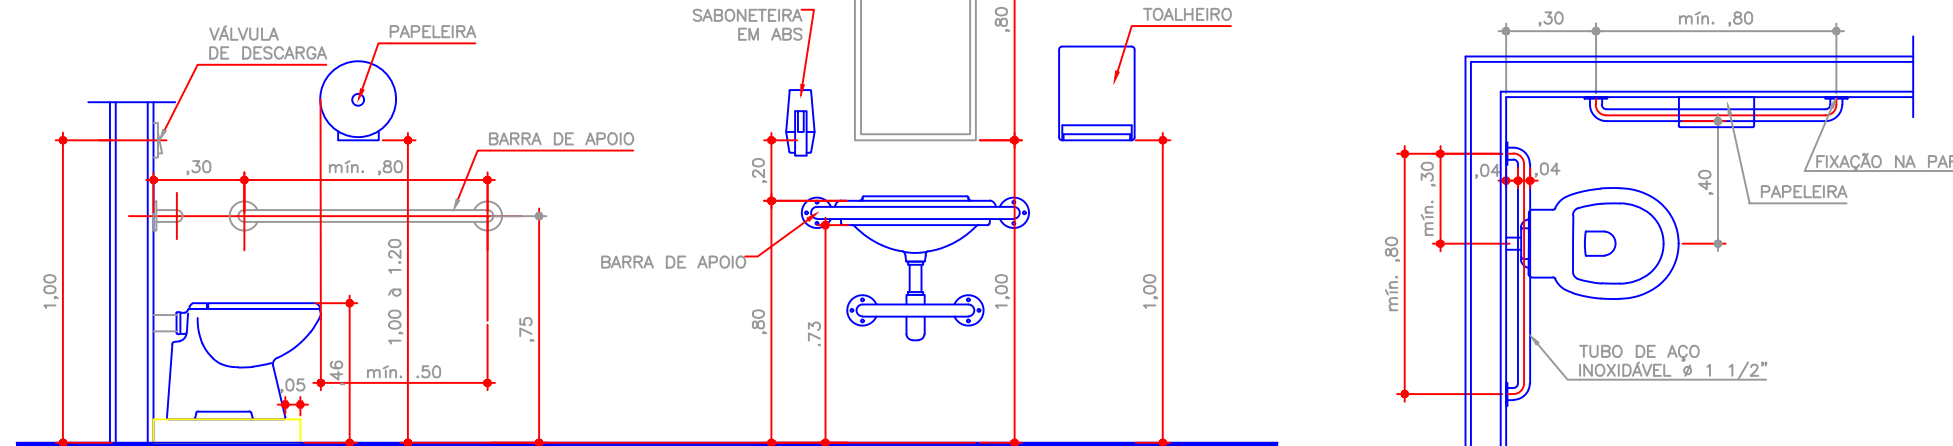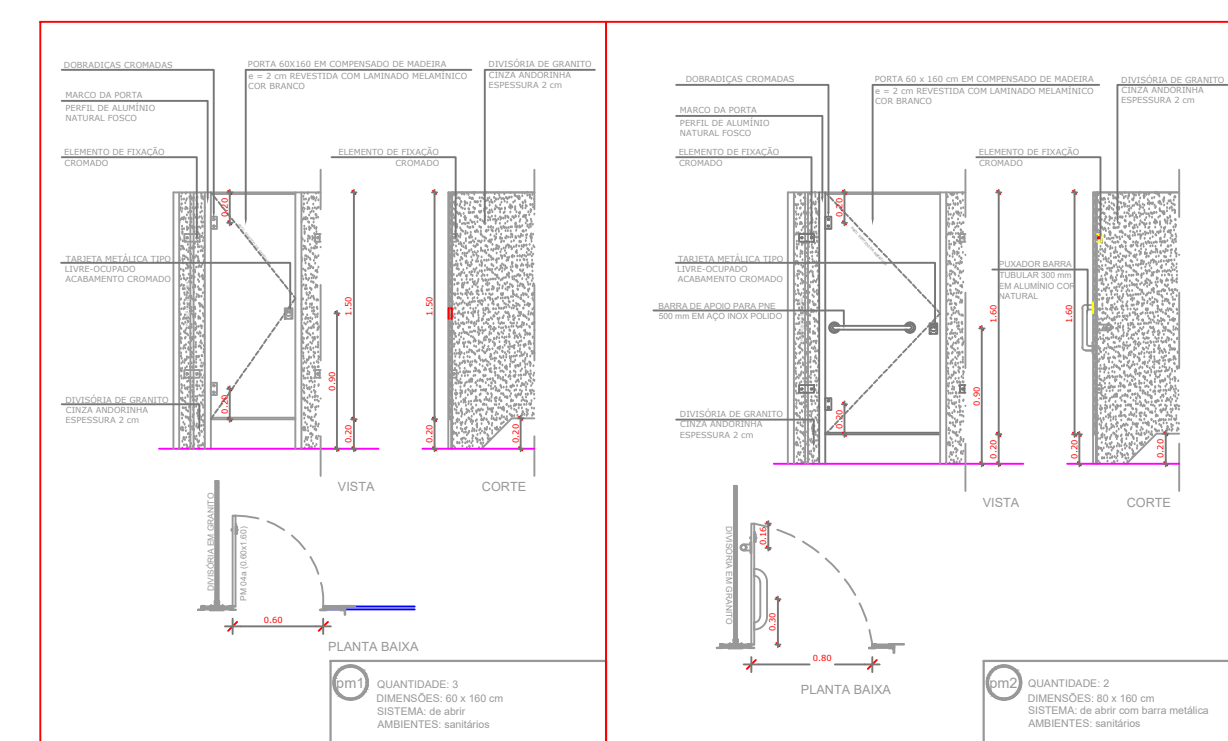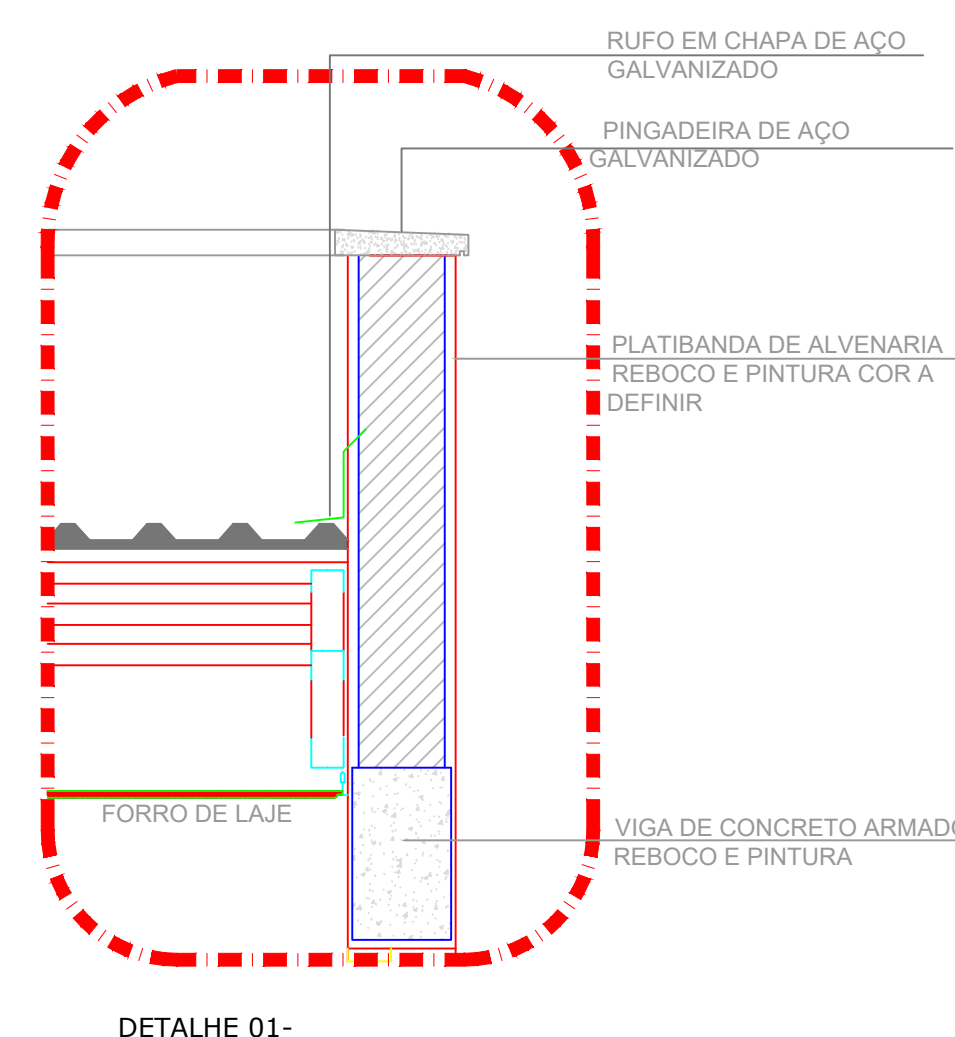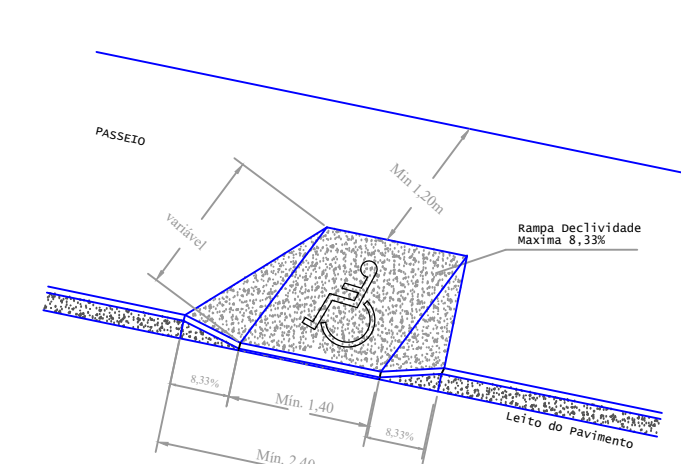

Ponto de ônibus

Piso de Concreto à executar
Cobertura em laje metálica com pintura

13,39m2

DETALHE 1

DETALHE 2

