


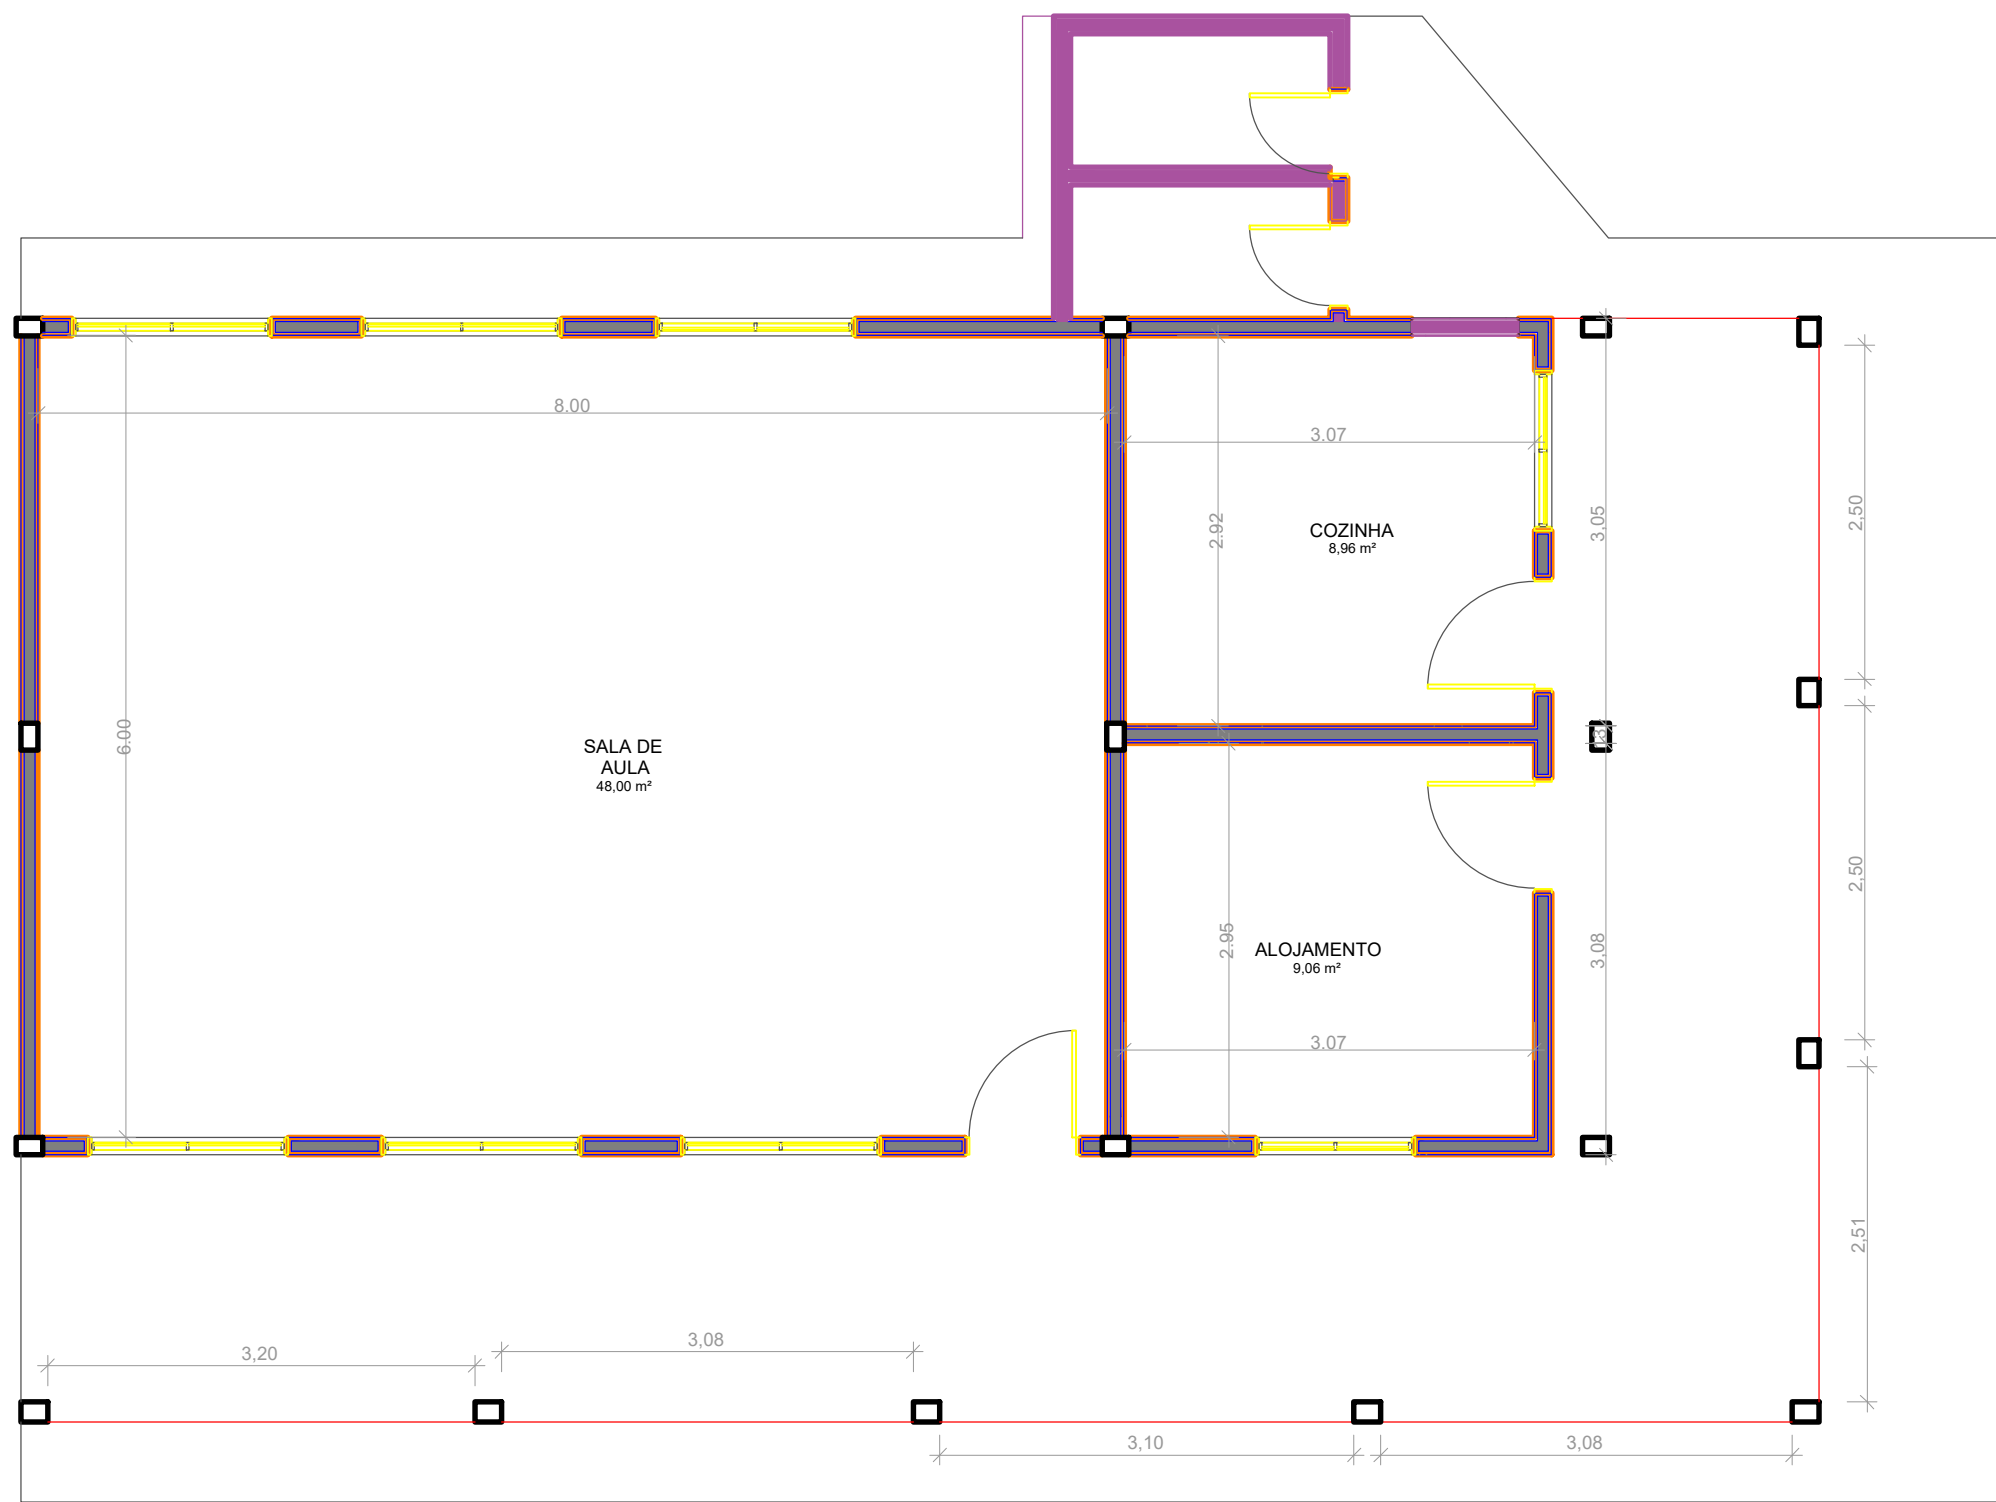


PROPOSTA:


- DEMOLIR
- CONSTRUIR
- MANTER

PLANTA BAIXA ATUAL - E.M.E.I.F. RAIMUNDO ARIMANDEUA
ESC: 1/40

PROPRIETÁRIO:		PREFEITURA MUNICIPAL DE IPIXUNA DO PARÁ CNPJ: 83.268.011/0001-84	
PROJETO:		ENG. CIVIL - DIEGO DA COSTA SOUZA CREA/PA: 1519561482	
		PREFEITURA MUNICIPAL DE IPIXUNA DO PARÁ	
Assunto: PLANTA BAIXA - ATUAL		GESTÃO MUNICIPAL: ARTEMES DE OLIVEIRA	Planta:
Representante Técnico: DIEGO DA COSTA SOUZA 1519561482		Ser. Mnt. de Obrs. Técnicas, Edifícios e Energia: Wally da Silva Freitas	
Tipo de Projeto: AZ - 42/0004	Indicação: Anexo 1 / 2024	Local: Ipixuna do Pará	Centro
Data: 15/09/2024		Elaborado por: ENILMARCALINO FREITAS	Argo: WILLIAM MARQUES

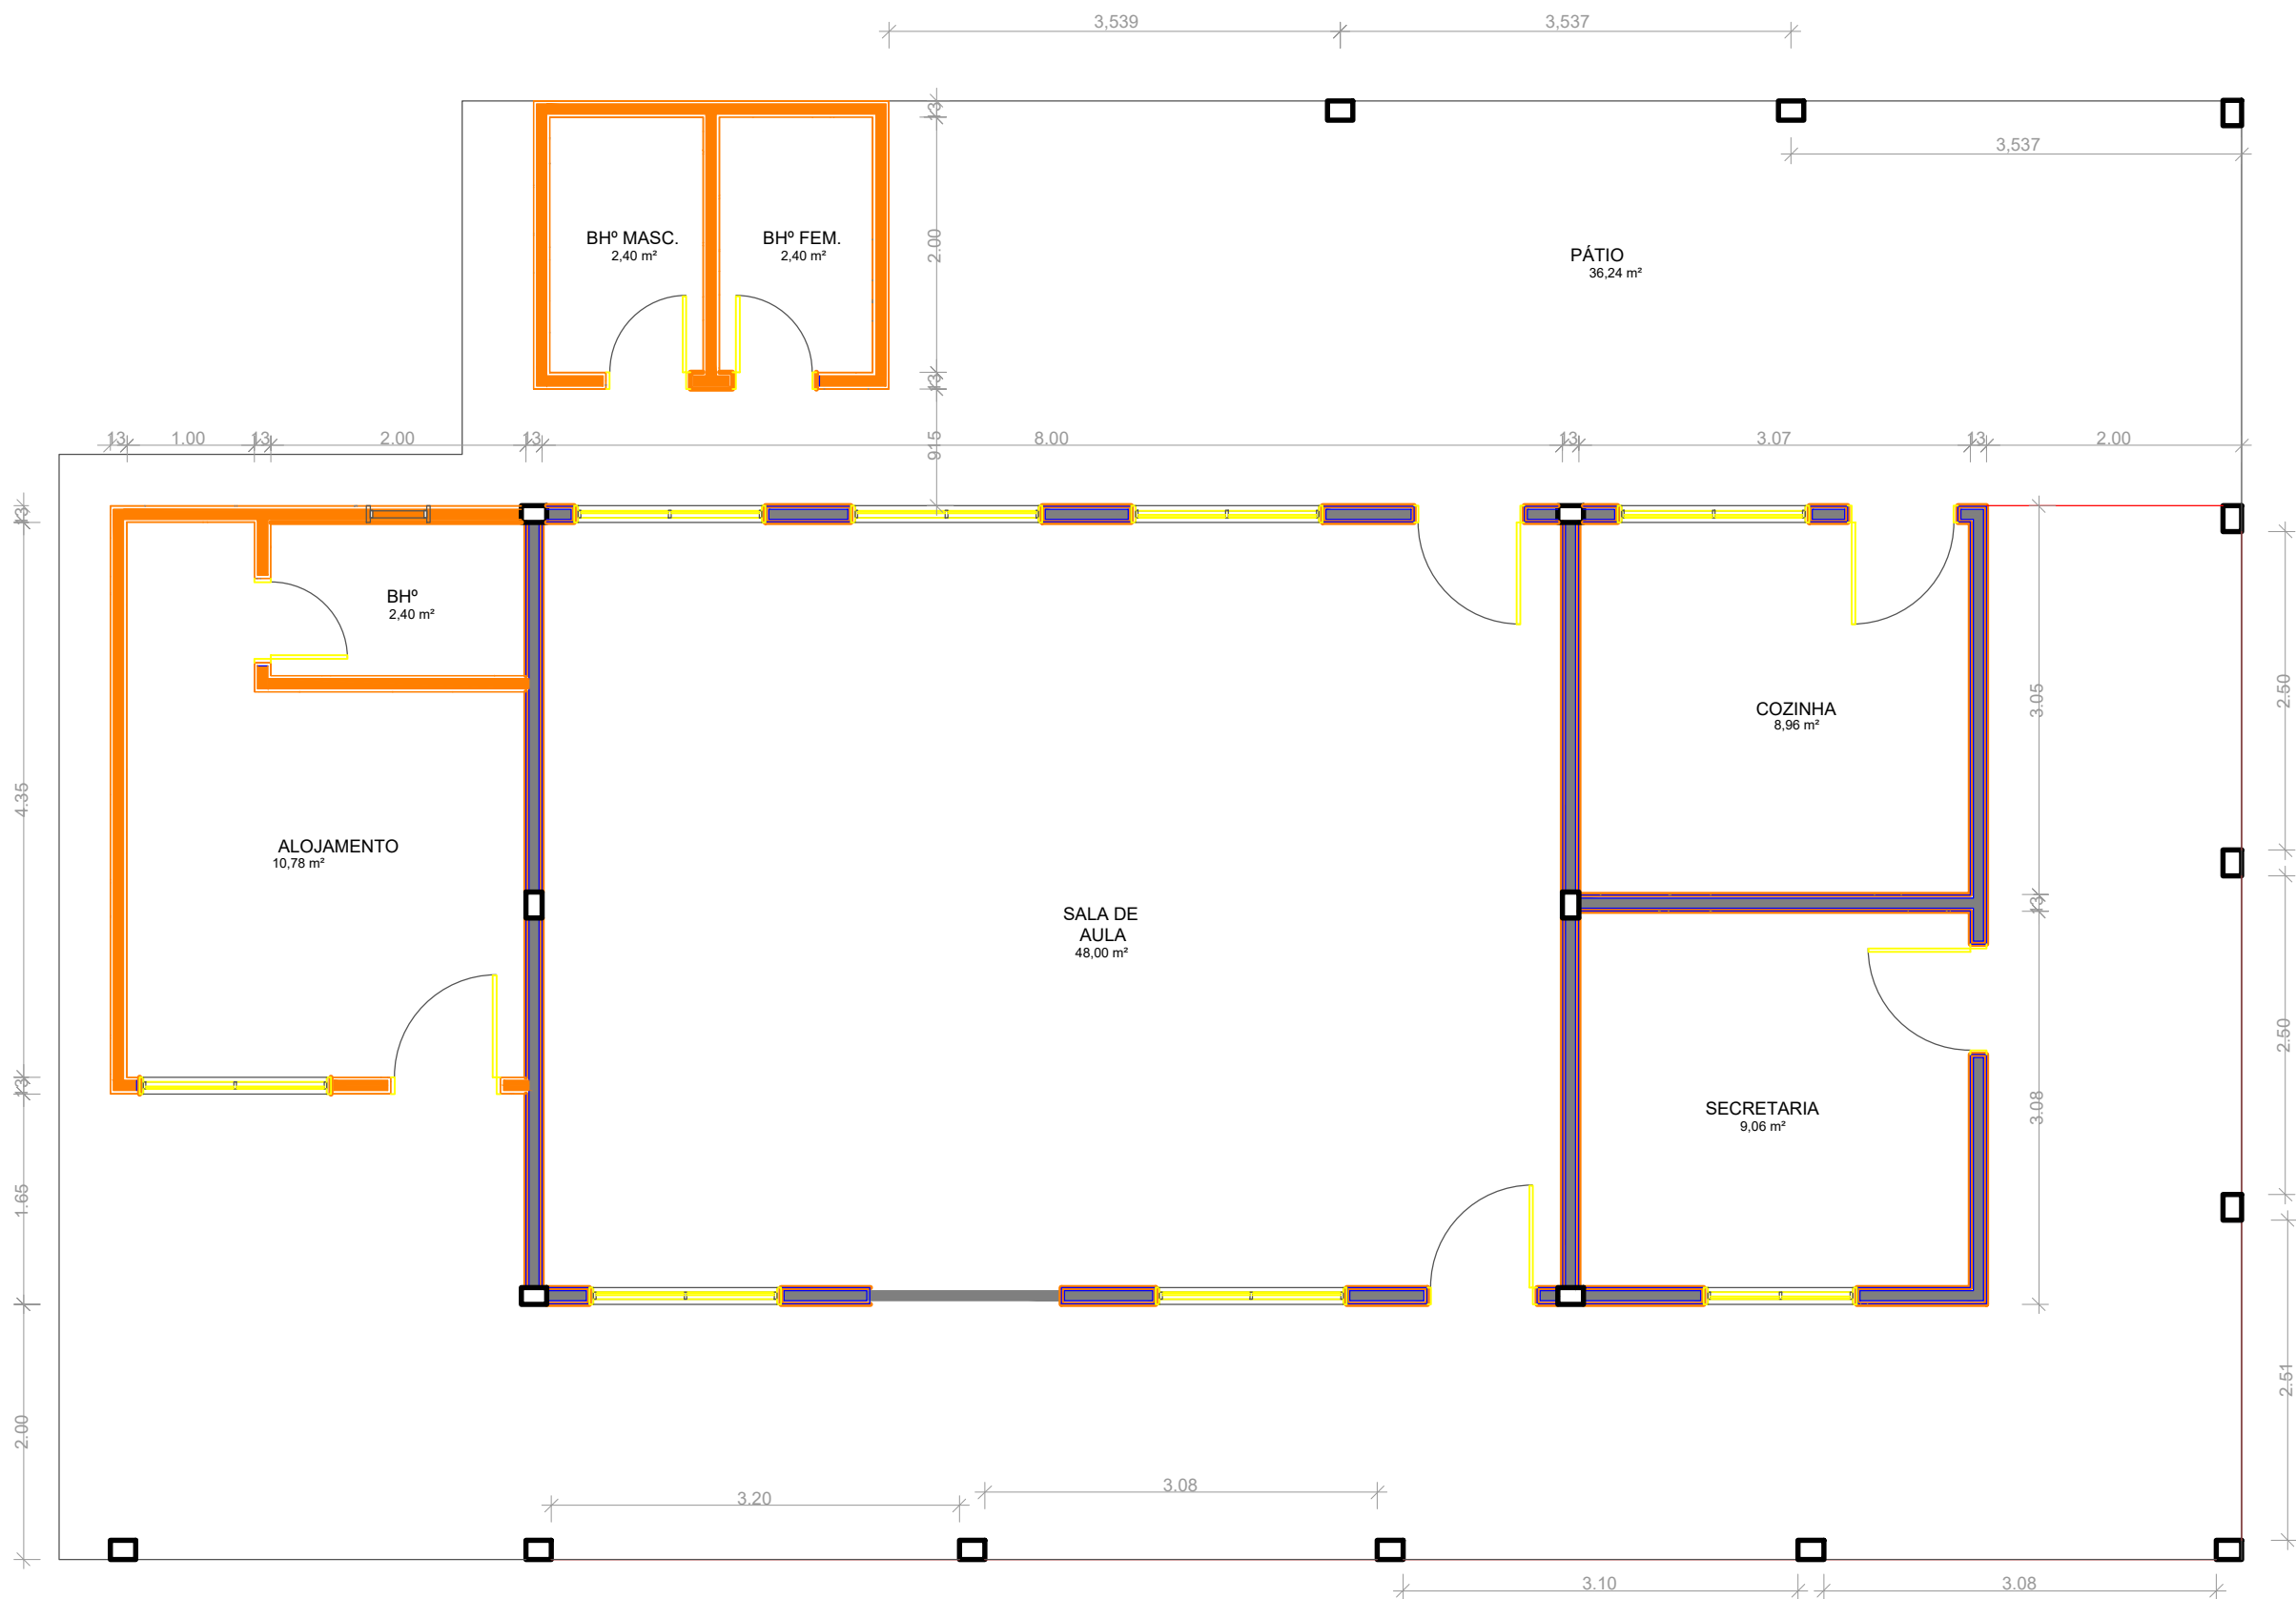

PLANTA BAIXA DE REFORMA - E.M.E.I.F. RAIMUNDO ARIMANDEUA
ESC: 1/40

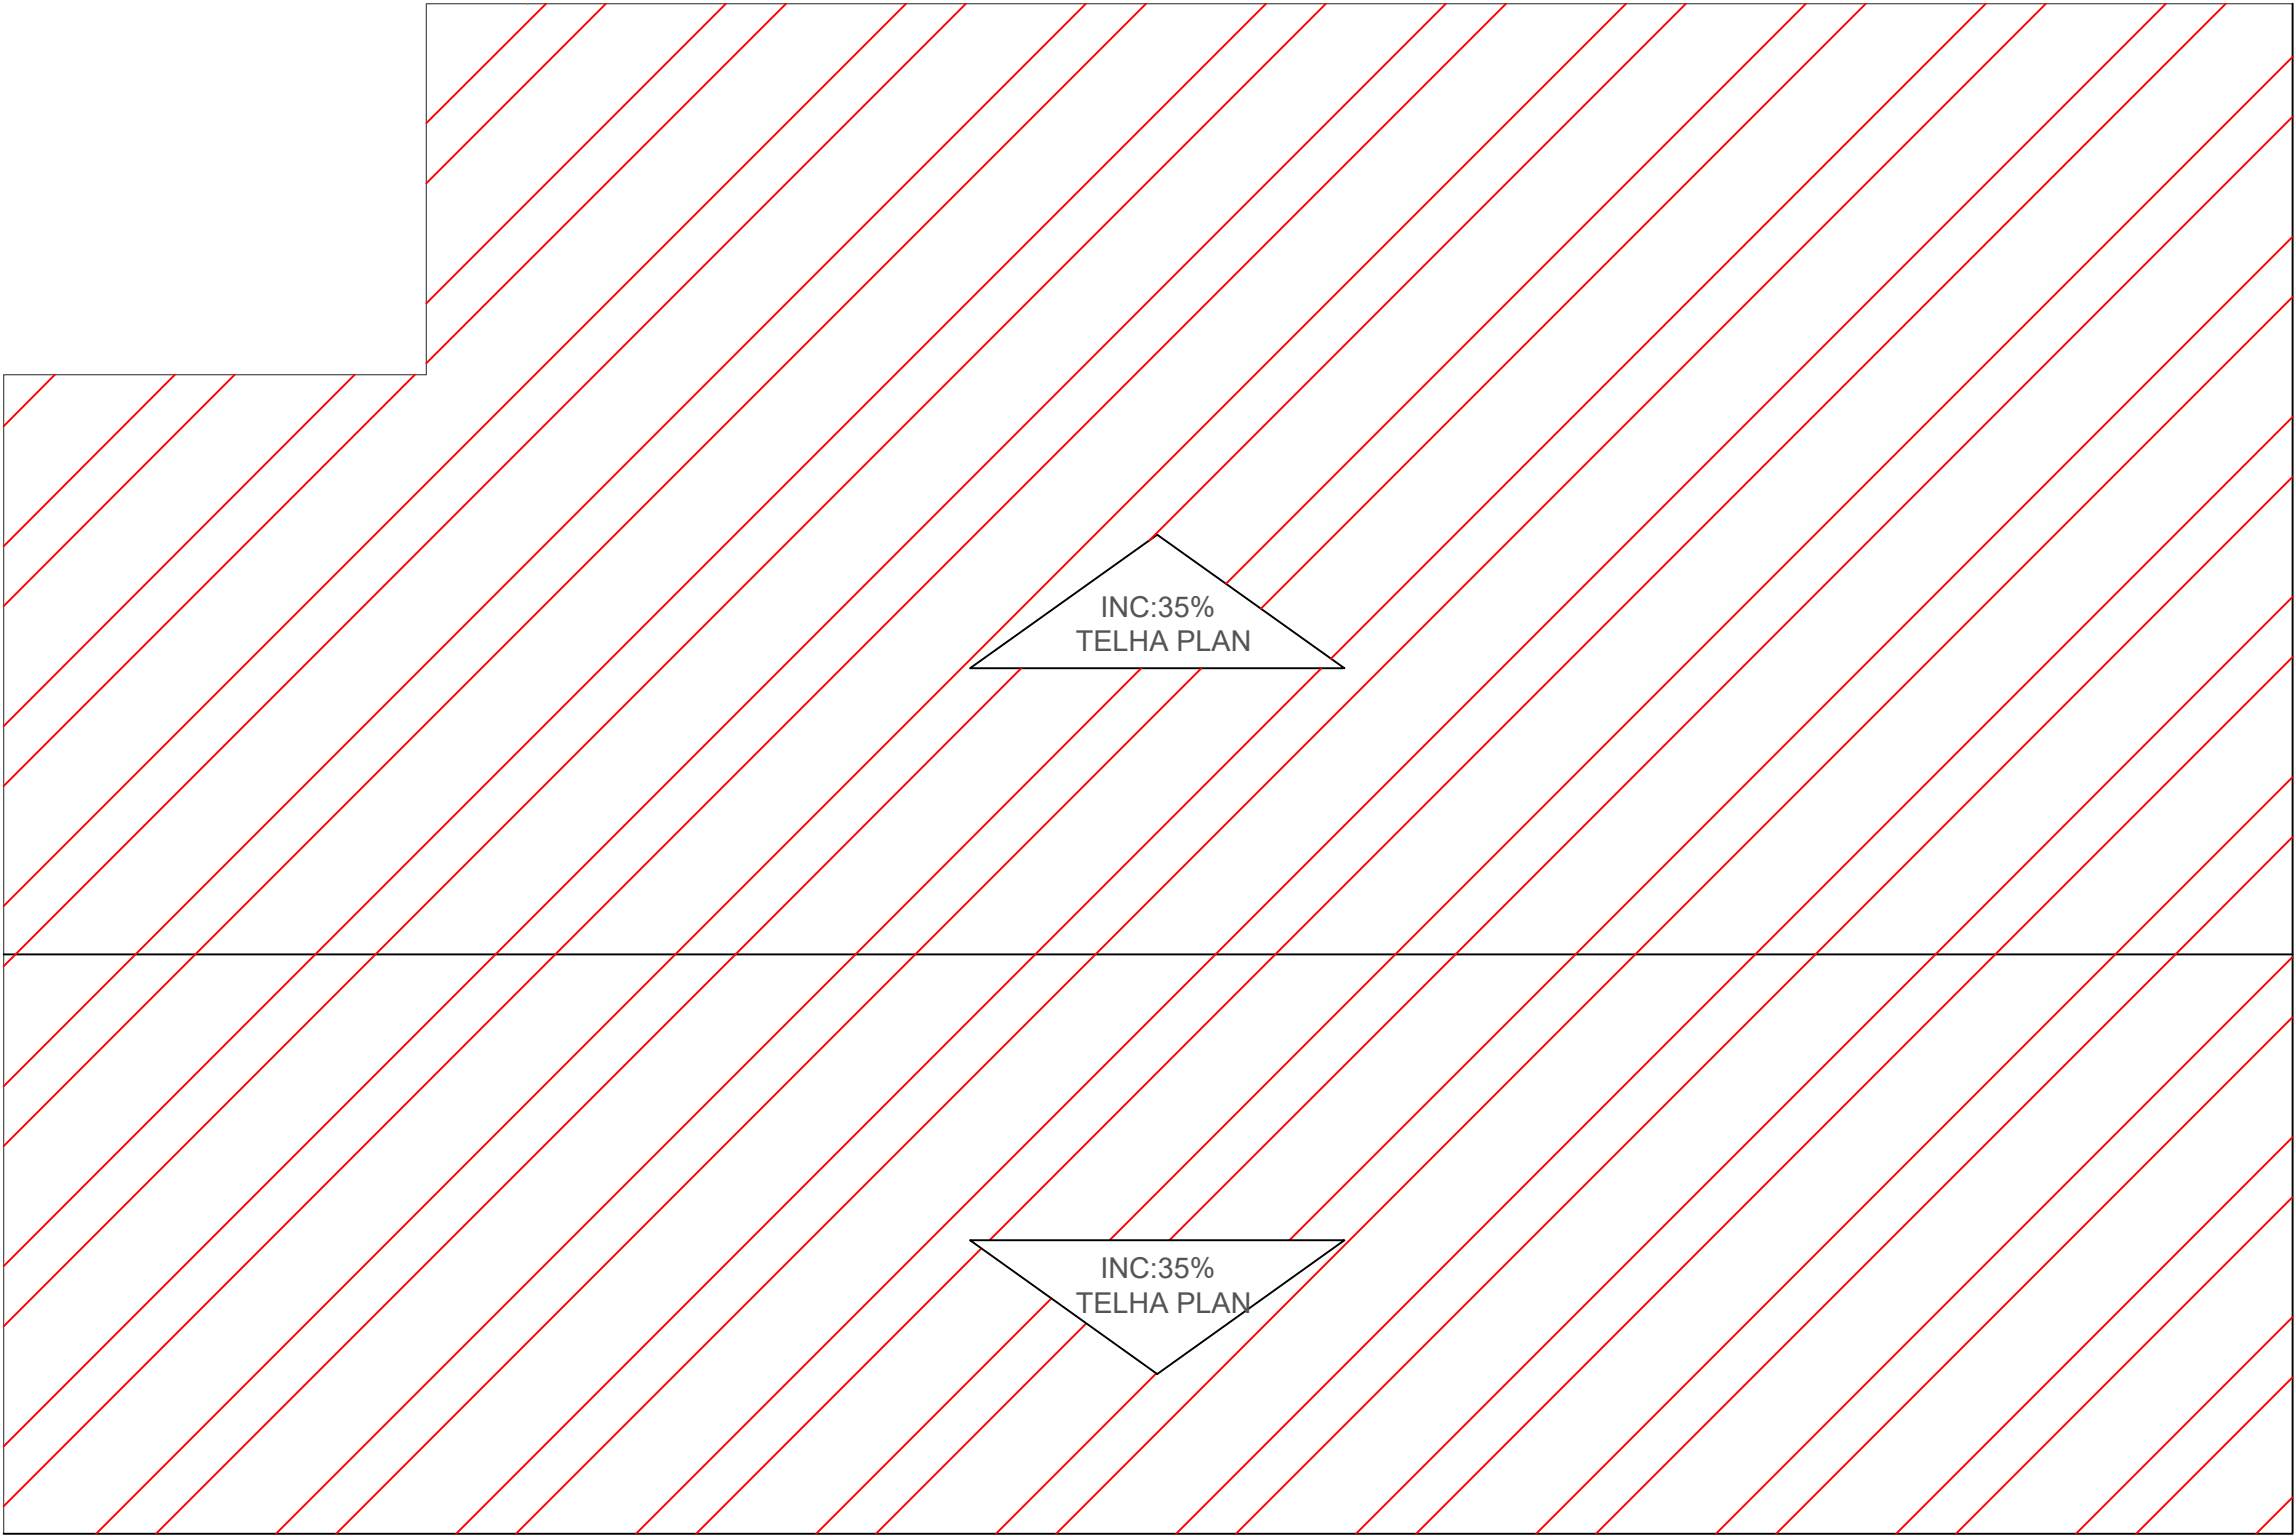

PLANTA DE COBERTURA - E.M.E.I.F. RAIMUNDO ARIMANDEUA
ESC: 1/40