



TRECHO - RUA AYRTON SENNA DA SILVA = 1222,07 m<sup>2</sup>




TRECHO - RUA ALCIDIO LONGO = 396,31 m<sup>2</sup>

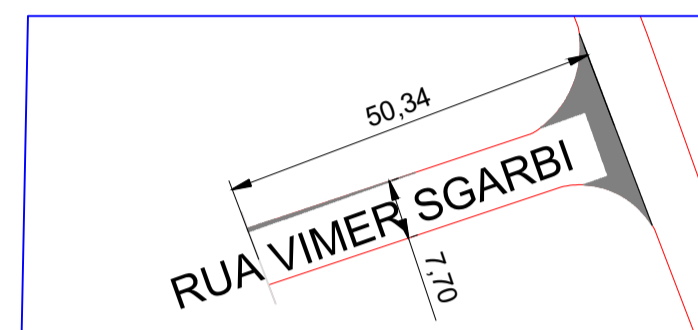


TRECHO - RUA VIMER SGARBI = 387,62 m<sup>2</sup>

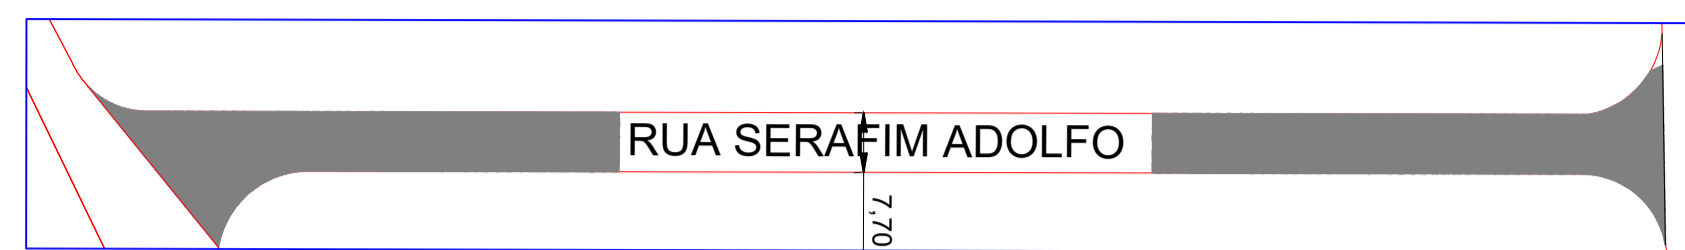


TRECHO - RUA SERAFIM ADOLFO = 1731,16 m<sup>2</sup>

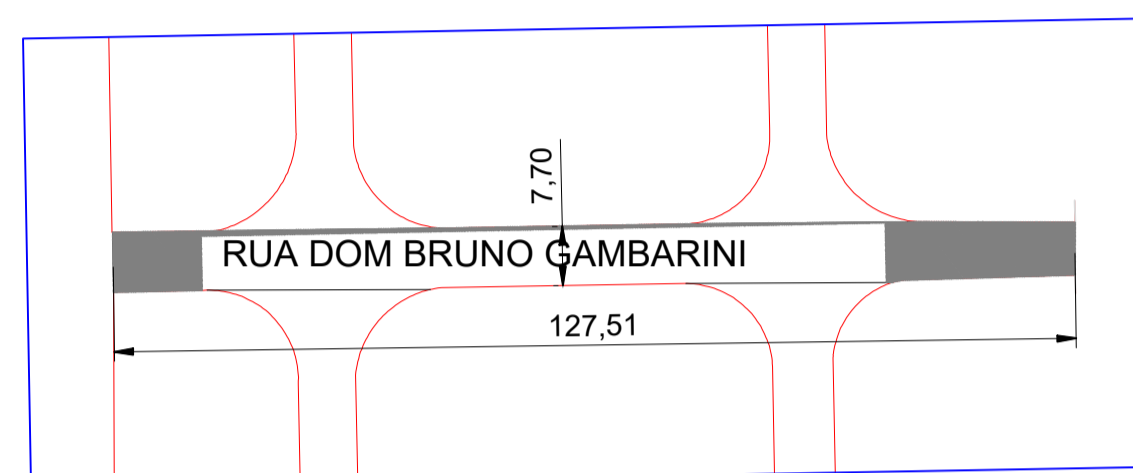


TRECHO - RUA DOM BRUNO GAMBARINI = 981,82 m<sup>2</sup>

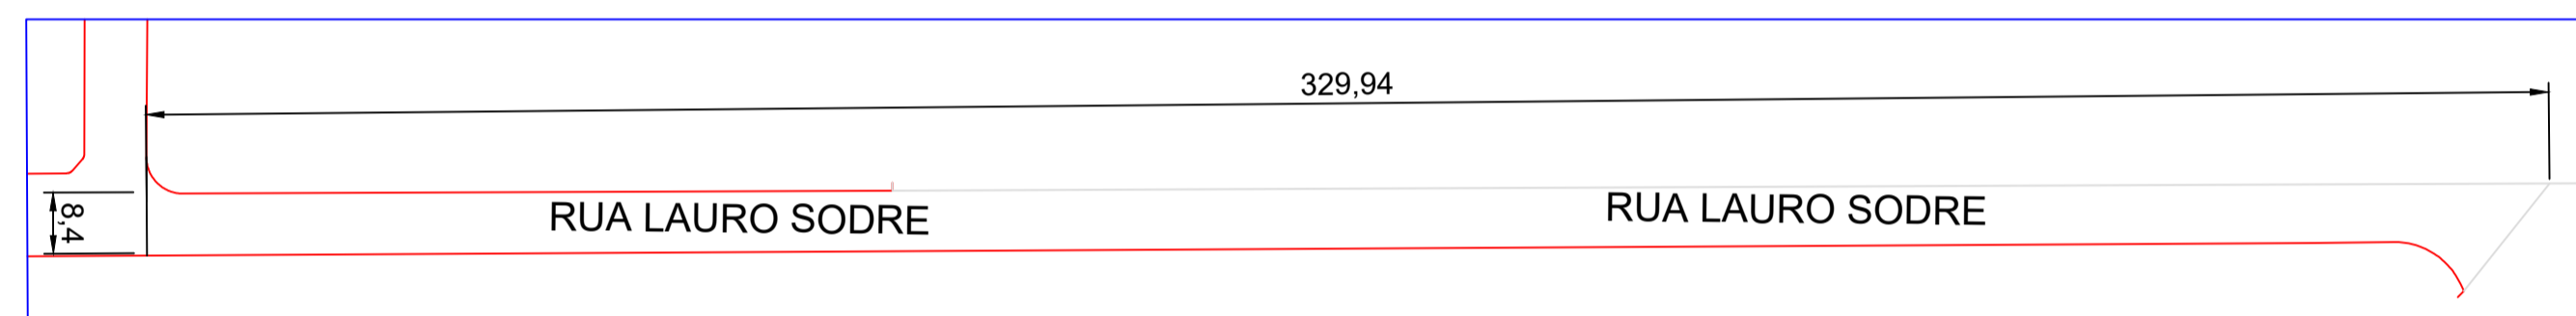


TRECHO - RUA LAURO SODRE = 2771,49 m<sup>2</sup>

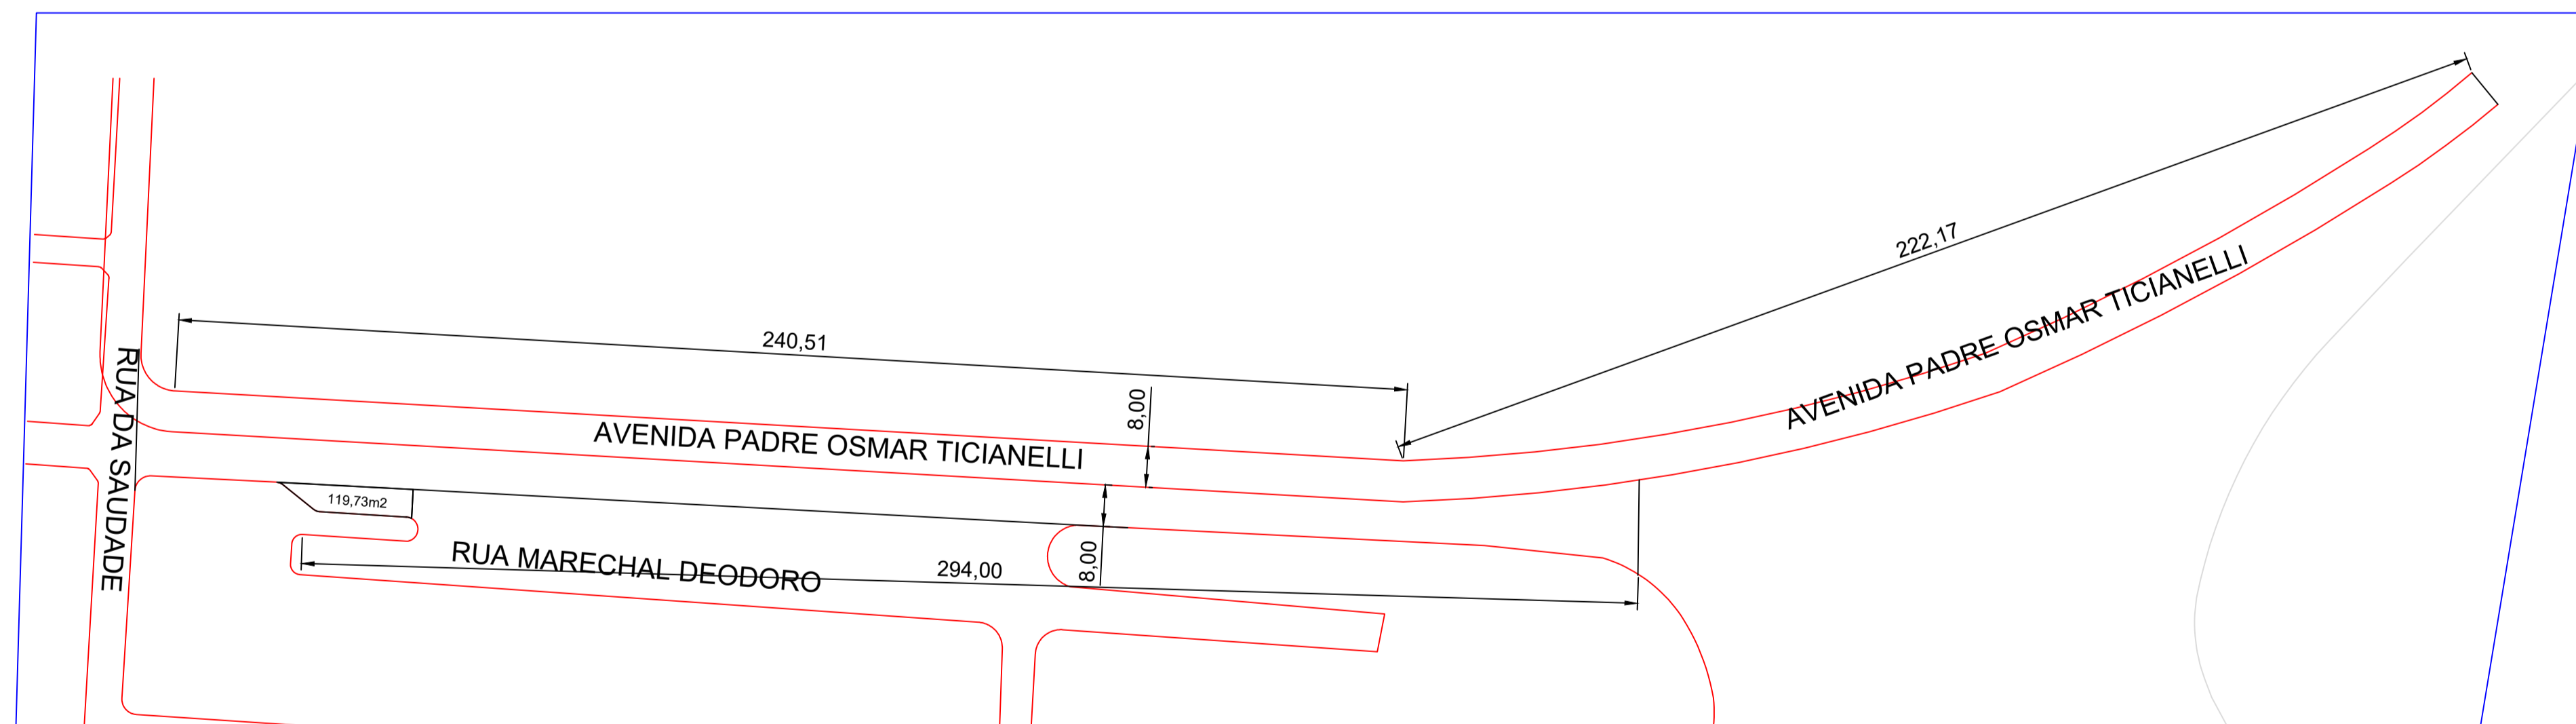


TRECHO - AVENIDA PADRE OSMAR TICIANELLI = 6173,17 m<sup>2</sup>

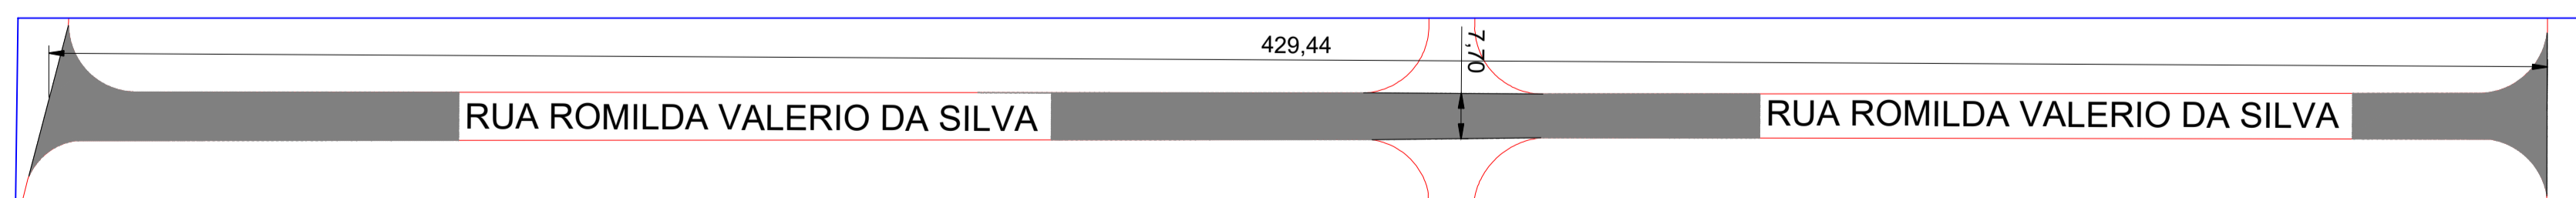


TRECHO - RUA ROMILDA VALERIO DA SILVA = 3306,69 m<sup>2</sup>

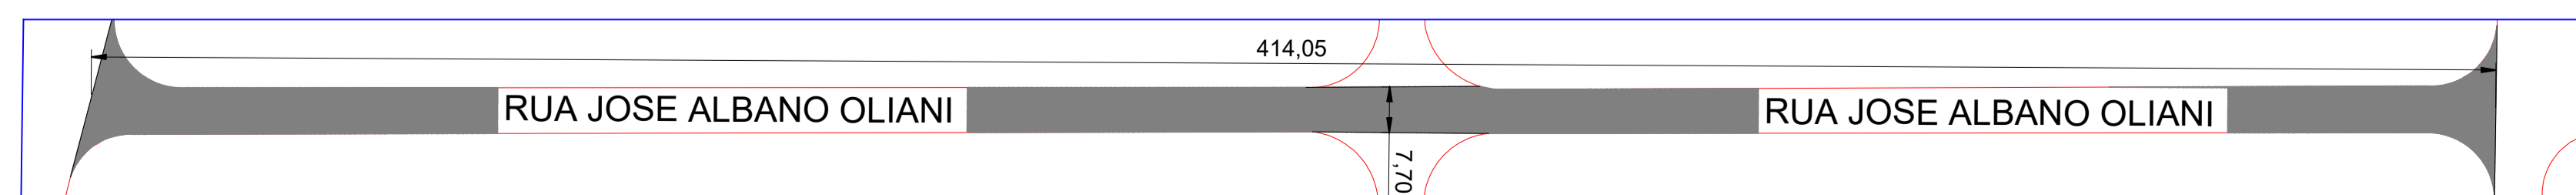


TRECHO - RUA JOSE ALBANO OLIANI = 3188,19 m<sup>2</sup>

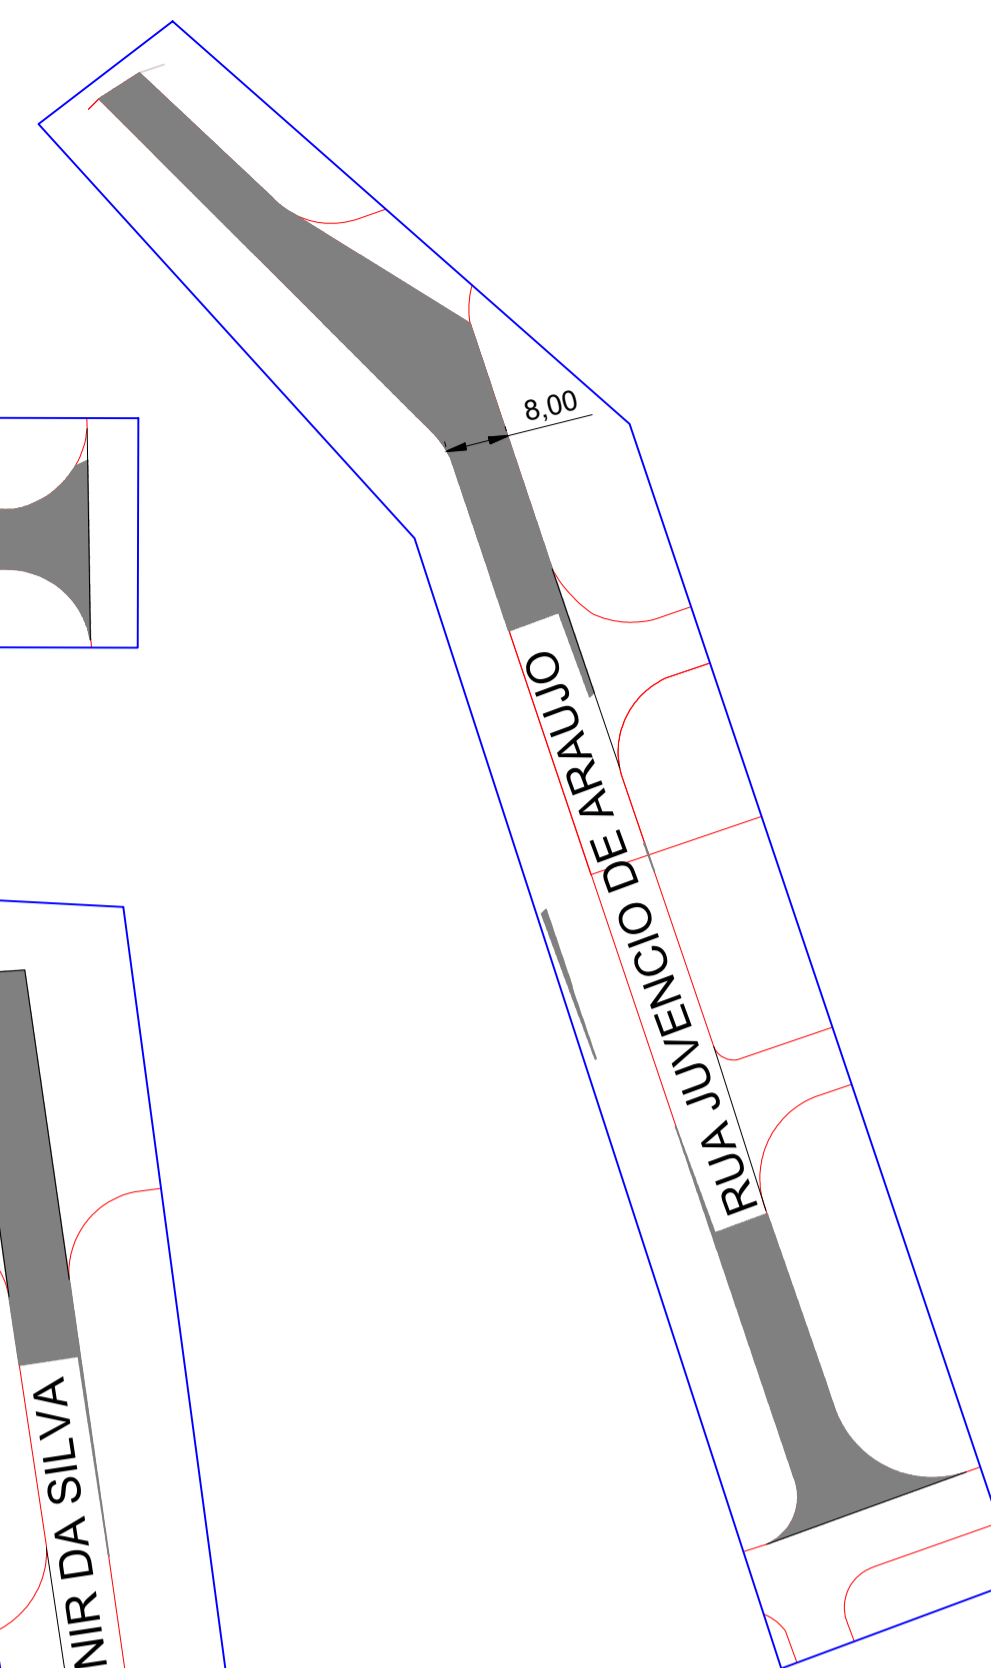


TRECHO - RUA JUVENCIO DE ARAUJO = 1857,94 m<sup>2</sup>

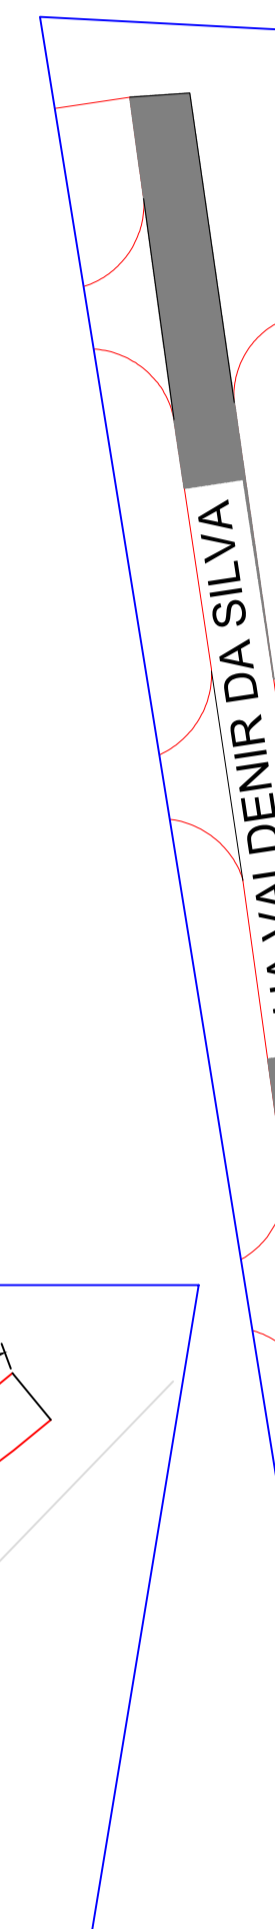


TRECHO - RUA VALDENIR DA SILVA = 3386,73 m<sup>2</sup>

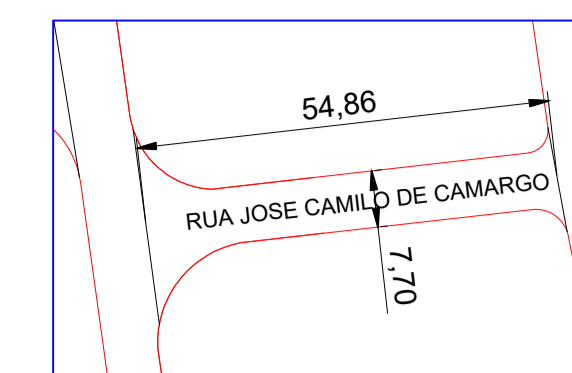


TRECHO - RUA JOSE CAMILO DE CAMARGO = 422,42 m<sup>2</sup>

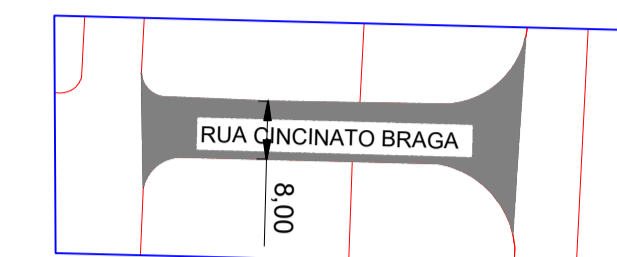

TRECHO - RUA CINCINATO BRAGA = 449,47 m<sup>2</sup>

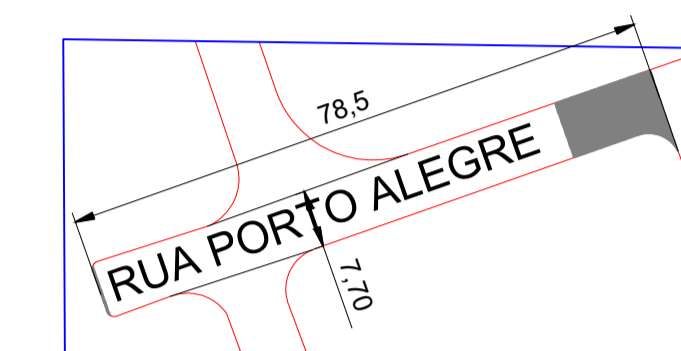

TRECHO - RUA PORTO ALEGRE = 604,45 m<sup>2</sup>

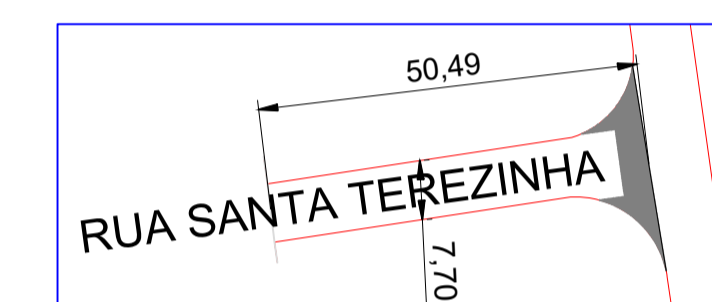

TRECHO - RUA SANTA TERESINHA = 388,77 m<sup>2</sup>


PROJETO DE ENGENHARIA

DATA: OUTUBRO 2025

FOLHA: UNICA

OBRA: RECAPEAMENTO ASFÁLTICO  
 LOCAL: JARDIM SILVA  
 INTERESSADO: PREFEITURA DO MUNICÍPIO DE ITAJOBÍ - SP

SITUAÇÃO S/ESCALA

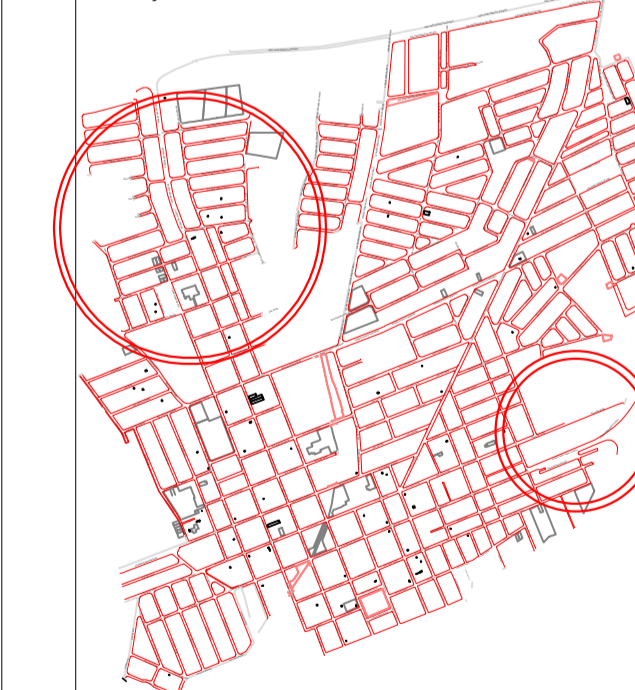

DECLARO QUE A APROVAÇÃO DO PROJETO NÃO IMPLICA NO RECONHECIMENTO DE PROPRIEDADE DO TERRENO POR PARTE DA PREFEITURA MUNICIPAL.

PREFEITURA DO MUNICÍPIO DE ITAJOBÍ  
 SIDOMAR UJAQUE

AUTOR DO PROJETO  
 WANDERSON FREITAS DE SARRO  
 CREA Nº 5069650745  
 ENGENHEIRO CIVIL

ÁREA TOTAL ..... 27.268,20 M<sup>2</sup>

PI APROVAÇÃO