TRAÇADO GEOMÉTRICO DA VIAGEOMÉTRICO DA VIA

RUA MARIA TOMEO DE ALMEIDA, RUA WILSON BENEDETTI, RUA ESTUDANTE WILSON ROBERTO DA SILVA, RUA ESTUDANTE EUCLIDES PINTO FERREIRA, RUA SILVINO FERREIRA DE CASTRO, RUA PROFESSORA JAMILLE CARAM SOUZA DIAS, AVENIDA ORLANDO PERRIELLO - JARDIM GLÓRIA

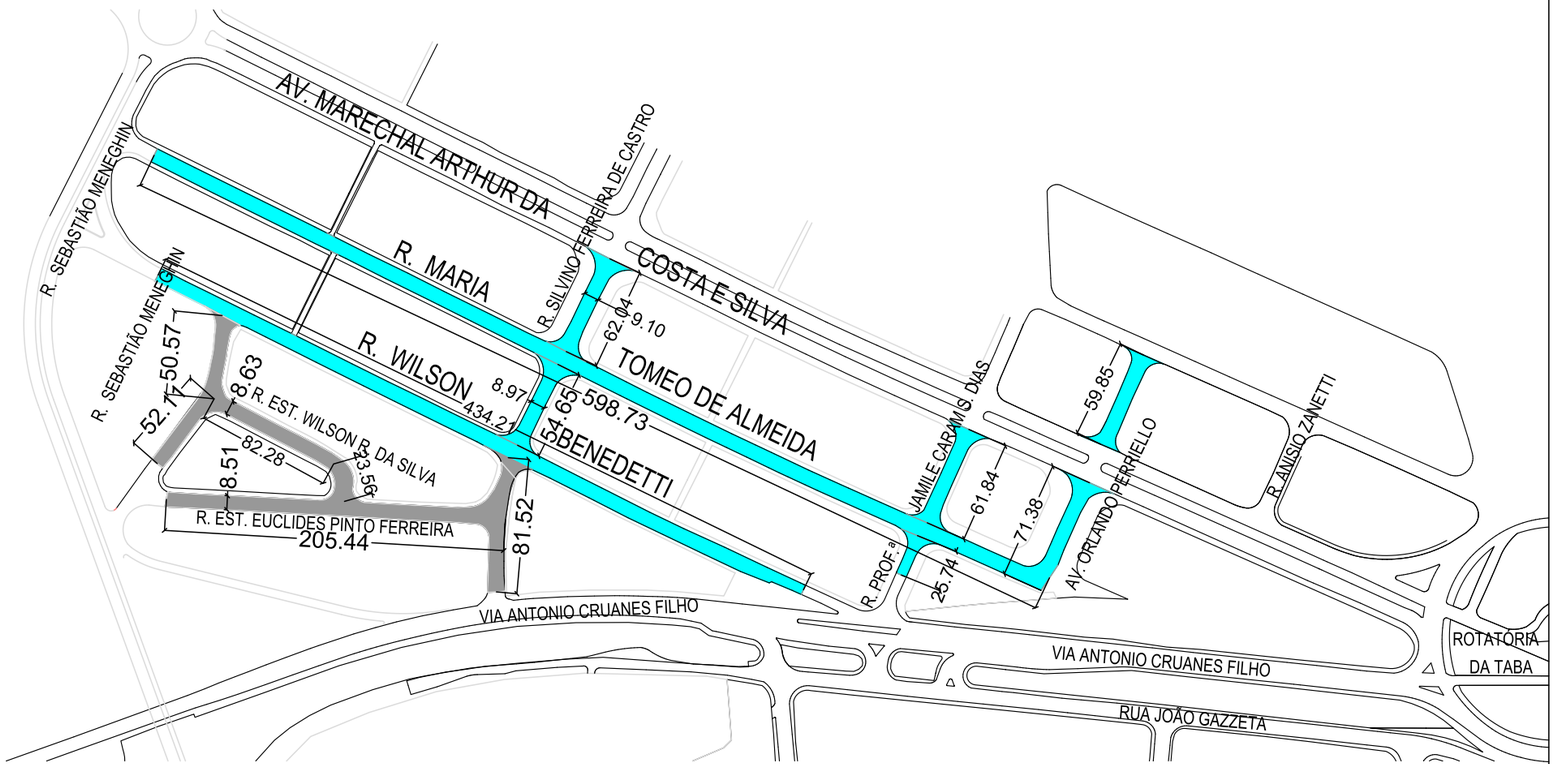

RECAPEAMENTO - e = 3cm

ÁREA DE RECAPEAMENTO: 5.134,50m²

ÁREA DE RECAPEAMENTO E FRESAGEM: 12.084,50m²

EXTENSÃO TOTAL: 2.110,88m

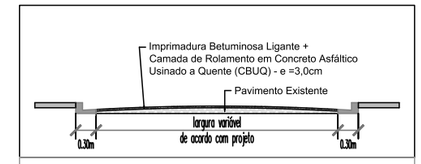

PERFIL TIPO DA RUA - RECAPEAMENTO

SEM ESCALA

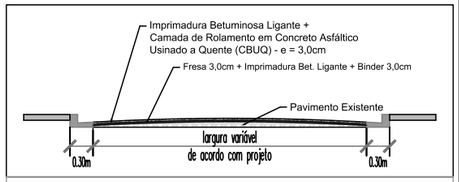

PERFIL TIPO DA RUA - BINDER E RECAPEAMENTO

SEM ESCALA

PREFEITURA MUNICIPAL DE LIMEIRA
Secretaria Municipal de Obras e
Serviços Públicos
Rua Prefeito Doutor Alberto Ferreira, 179 – Centro, Limeira, SP
Telefone: (19) 34049762 e-mail: engenharia.obras@gmail.com

Título:
INFRAESTRUTURA URBANA
(RECAPEAMENTO E REGULARIZAÇÃO DE PAVIMENTO)

Folha: 01/06

Objetivo:
INFRAESTUTURA URBANA
RECONSTRUÇÃO DE PAVIMENTAÇÃO ASFÁLTICA E RECUPERAÇÃO DE CAMADA DE ROLAMENTO, INCLUSIVE OBRAS COMPLEMENTARES

Localidade:
RUA MARIA TOMEO DE ALMEIDA, RUA WILSON BENEDETTI, RUA EST. WILSON ROBERTO DA SILVA, RUA EST. EUCLIDES PINTO FERREIRA, RUA SILVINO FERREIRA DE CASTRO, RUA PROF.ª JAMILLE CARAM SOUZA DIAS, AV. ORLANDO PERRIELLO - JARDIM GLÓRIA - MUNICÍPIO DE LIMEIRA - SP

Solicitante: Prefeitura Municipal de Limeira - SP

Execução: Prefeitura Municipal de Limeira

Tecnico Responsável: Engª. Civil Camila Ferraz de Campos
CREA 5063191932 - SP

Metragem total de recapeamento:	Data: (emissão/revisões)	Escala:
111.303,13 m²	13/09/2024	SEM ESCALA