

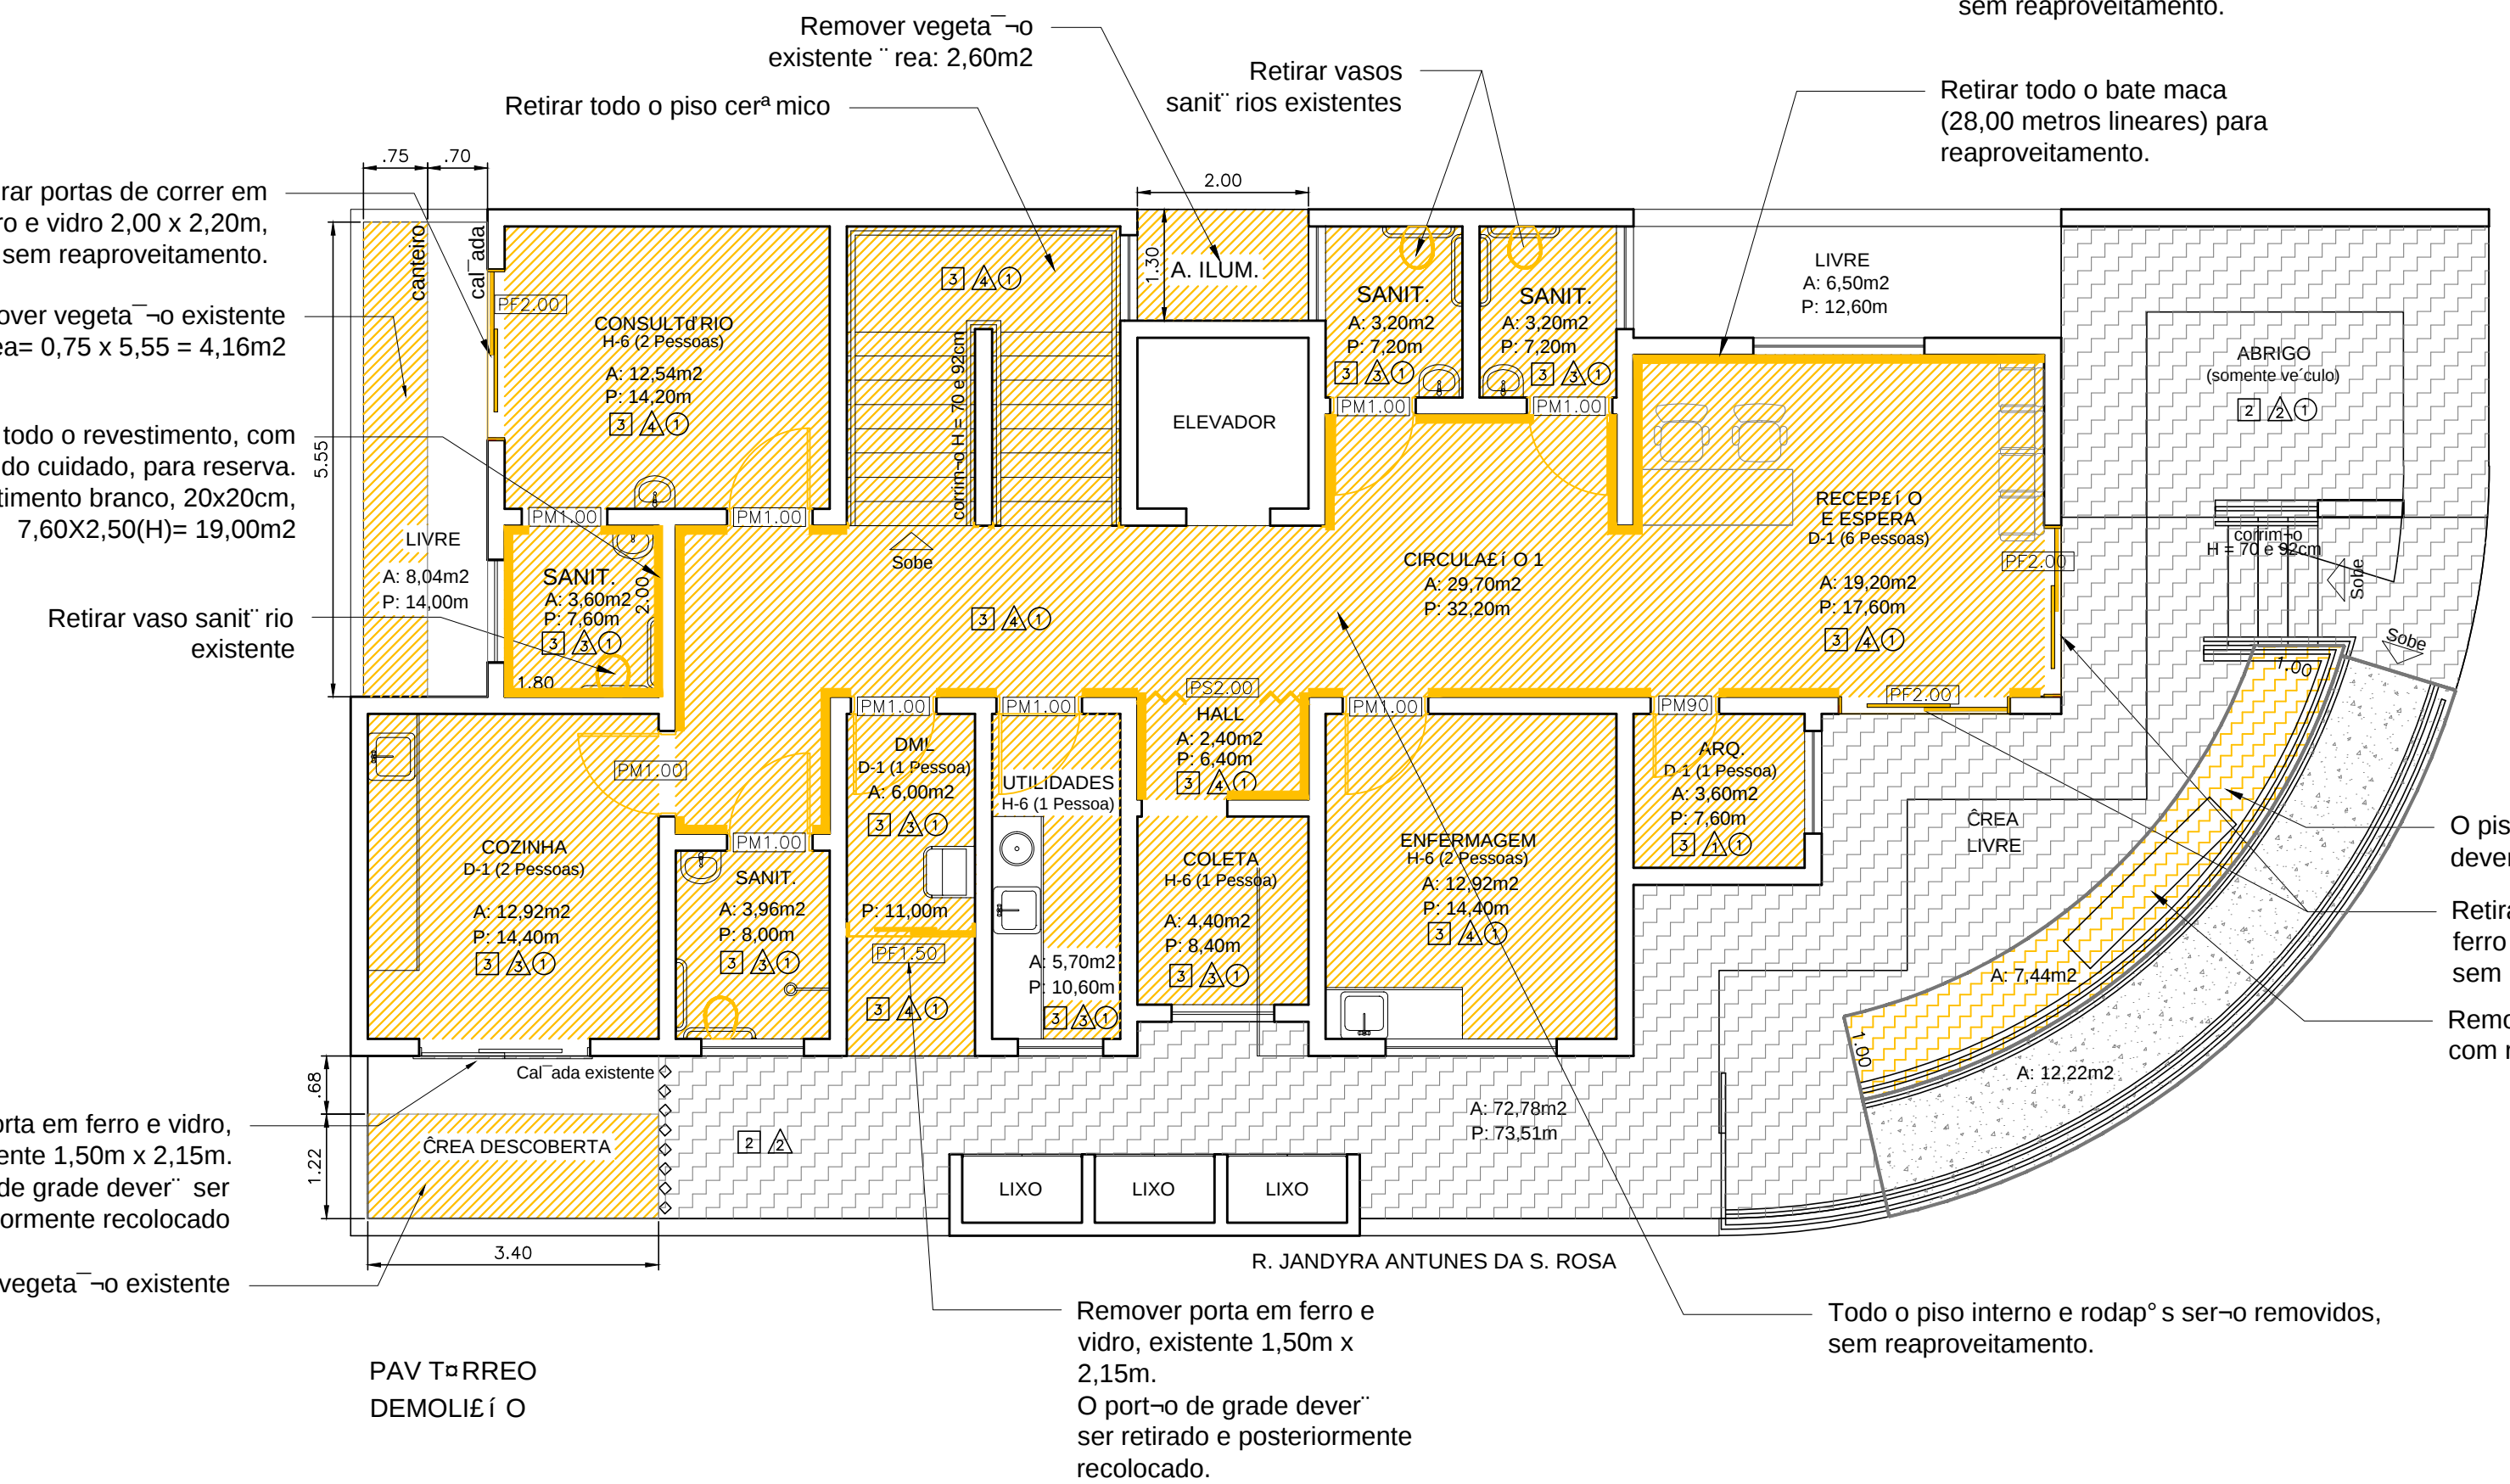


TABELA DE ESQUADRIAS EXISTENTES					
Cd.D.	QTDE.	Ví O	ALT.	PEIT.	DETALHES
PORTAS EXISTENTES (SERÃO SUBSTITUÍDAS)					
PF150	01	1,50	2,15		PORTA DE FERRO / VIDRO LISO 4mm/ CORRER COM GRADIL EXTERNO
PF200	03	2,00	2,15		PORTA DE FERRO / VIDRO LISO 4mm/ CORRER
PF200	01	2,00	2,15		PORTA DE FERRO / VIDRO LISO 4mm/ CORRER COM GRADIL EXTERNO
PM100	20	1,00	2,15		PORTA DE MADEIRA / ABRIR / 1 FOLHA
PM90	01	0,90	2,15		PORTA DE MADEIRA / ABRIR / 1 FOLHA
PS200	01	2,00	2,10		PORTA SANFONADA EM PVC/ 2 FOLHAS
JANELAS EXISTENTES					
J02	1	1,00	2,00		FERRO / VIDRO LISO 4mm/ MCÇ. AR
J01	1	1,00	0,60		FERRO / VIDRO LISO 4mm/ MCÇ. AR
J05	12	1,20	0,60		FERRO / VIDRO LISO 4mm/ MCÇ. AR
J04	7	2,00	1,20		FERRO / VIDRO LISO 4mm/ CORRER
J03	1	DIÂMETRO 2,00M			JANELA REDONDA FERRO / VIDRO LISO 4mm

TODAS AS JANELAS POSSUEM GRADIL NAS MESMAS DIMENSÕES

		PREFEITURA MUNICIPAL DE LEMEIRA SECRETARIA DE PLANEJAMENTO E URBANISMO DEPARTAMENTO DE PROJETOS	
R. PREF. DR. ALBERTO FERREIRA, 179 - CENTRO - CEP 53.181-900 - CNP: 45.132.495/0001-40 TEL: (19)3404-9749 E-MAIL: projetos.urbanismo@lemeira.sp.gov.br			
PROJETO EXECUTIVO DE ARQUITETURA			
OBRA: REFORMA DO CASM - CENTRO DE ATENÇÃO À SAÚDE DA MULHER			
SOLICITANTE: SECRETARIA DE SAÚDE		PROP.: MUNICÍPIO DE LEMEIRA	
ENDEREÇO: AV. ANTONIO OMETTO, 1300 VILA CLÁUDIA			
ASSUNTO: PLANTA DE DEMOLIÇÃO			
ESCALA: INDICADA	ÁREA: _____	DATA: MARÇO/2026	DESENHISTA: _____
PROCESSO: -	INS. CAD.: 2642-006-000	FOLHA DA CÂMDE: 46	REVISÃO: R01
AUTOR DO PROJETO: _____		DIRETOR DO DEPARTAMENTO: _____	
_____		_____	
ARQ. JULIANA TINTORI		ALESSANDRA ARGENTON SCIOTA	
CAU/CREA: A26867-10		ARQUITETA E URBANISTA	
RT/ART CARGO FUNÇÃO: 1071659		CAU: A23.063-4	
BET/ART OBRA: -		_____	
1/4			
ARQUIVO: CASM - EP - R01 - F01a02			