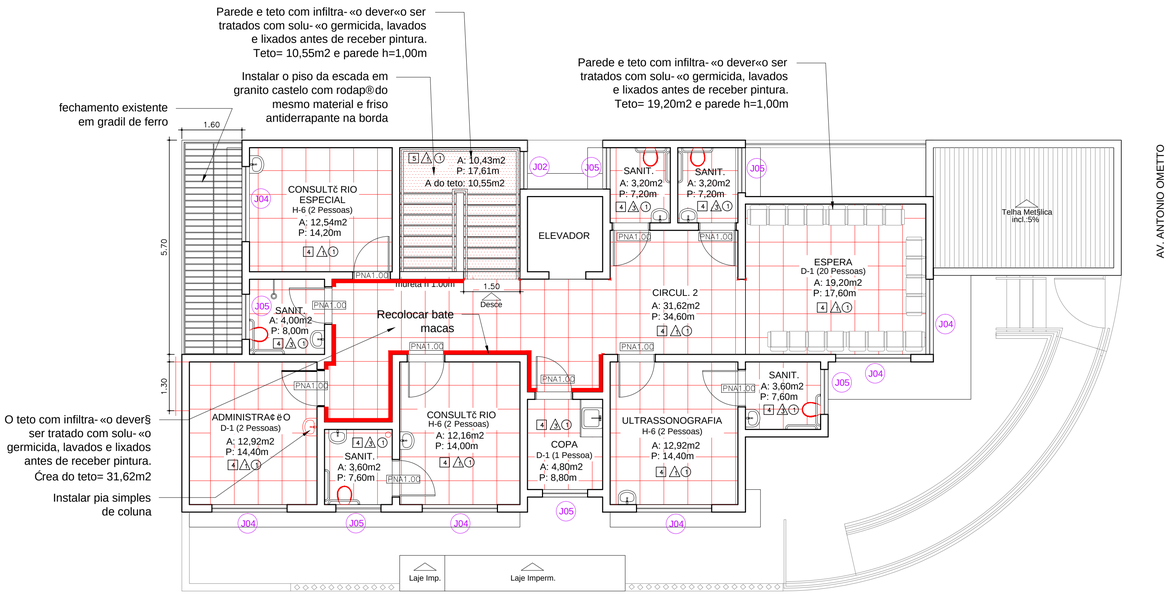

PAV SUPERIOR

RUA JANDYRA ANTUNES DA S. ROSA

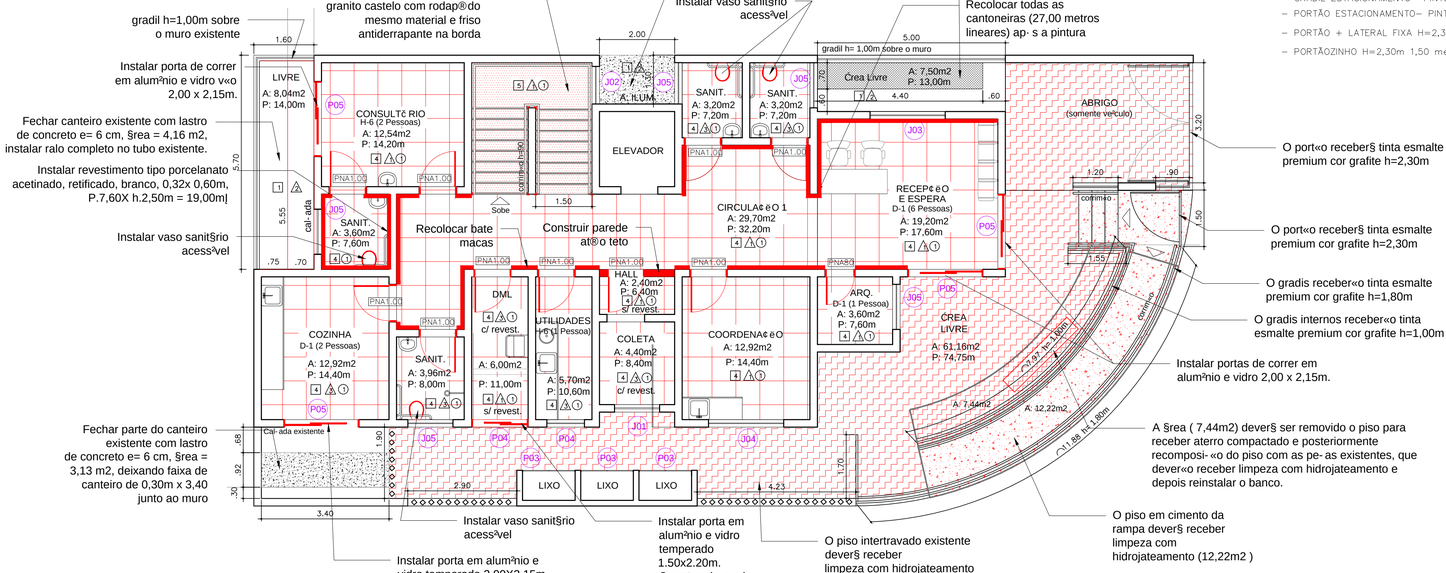

PAV TÉRREO

ALTERAÇÕES PARA ESC. 1:50 OU MAIOR
COR - ESP - PLOT
1 - 0.35 - 7
4 - 0.5 - 7
5 - 0.6 - 7
6 - 0.8 - 7

ESC. 1:100 OU MENOR
COR - ESP - PLOT
1 - 0.1 - 7
2 - 0.2 - 7
3 - 0.3 - 7
4 - 0.4 - 7
5 - 0.5 - 7
6 - 0.6 - 7
7 - 0.1 - 7
8 - 0.05 - 7
9 - 0.1 - 9
40 - 0.25 - 2
41 - 0.15 - 40
94 - 0.2 - 94
147 - 0.2 - 147 - 30%
160 - 0.4 - 160
254 - 0.05 - 8
DEMAIS: 0.13 NA PRÓPRIA COR

LEGENDA DA PINTURA

CORES PARA PINTURA INTERNA

- ALVENARIA INTERNA, TODAS AS PAREDES INTERNAS, ATÉ O TETO, TINTA ACRÍLICA LAVÁVEL, ACETINADA, COR REFERÊNCIA CORAL "BRANCO GATINHO"

- LAJE EM TINTA ACRÍLICA LAVÁVEL, FOSCA, COR BRANCA

☐ TODAS AS ESQUADRIAS METÁLICAS INTERNAS E EXTERNAS, SERÃO EM TINTA ESMALTE SINTÉTICO, ACETINADO, COR BRANCA

CORES E METRAGENS PARA PINTURA EXTERNA

■ TODAS OS GRADIS METÁLICOS, E CORRIMÃOS, RECEBERÃO TINTA ESMALTE SINTÉTICO, ACETINADO, COR GRAFITE

COR DOS DOS VOLUMES EXTERNOS INSPIRAÇÃO POÉTICA

– Os gradis deverão se lixados, deverão receber fundo preparador zarcão e pintura em esmalte sintético premium na cor grafite, no mínimo duas mãos.

– GRADIL (VÁRIOS) H=1,00m 23,00 metros lineares – PINTURA 46,00m²
– GRADIL DA CURVA H=1,80m 11,90 metros lineares – PINTURA 42,84m²
– PERGOLADO (FUNDO) 9,12m²– PINTURA 18,24m²
– GRADIL ESTACIONAMENTO– PINTURA 30,00m²
– PORTÃO ESTACIONAMENTO– PINTURA 22,15m²
– PORTÃO + LATERAL FIXA H=2,30m 4,70 metros lineares = 10,80m²
– PORTÃOZINHO H=2,30m 1,50 metros lineares = 3,50m²

ESPECIFICAÇÃO ES DE ACABAMENTOS

◯ TETO

1– PINTURA SOBRE LAJE EXISTENTE.

☐ PISO

1– PISO EM CONCRETO DESEMPENADO
2– PISO EM BLOCO DE CONCRETO INTERTRAVADO
3– PISO EM CERÂMICO APROX. 30X30cm COM RODAPÉ DO MESMO MATERIAL.
4– PISO EM PORCELANATO RETIFICADO, APROX. 60X60cm COM RODAPÉ (10CM) E SOLEIRAS DO MESMO MATERIAL.
5– PISO DA ESCADA EM GRANITO CASTELO, COM RODAPÉ DO MESMO MATERIAL E FRISO ANTIDERRAPANTE NA BORDA DOS PISOS

△ PAREDE

1– PAREDE COM REBOCO + PINTURA IMPERMEÁVEL ATÉ O TETO.
2– PAREDE COM REBOCO E PINTURA ACRÍLICA PARA ÁREA EXTERNA
3– PAREDE COM REVESTIMENTO CERÂMICO 20X20cm ATÉ O TETO.
4– PAREDE COM REBOCO + PINTURA IMPERMEÁVEL ATÉ 1,80 + PINTURA COMUM

TABELA DE ESQUADRIAS EXISTENTES

Cê D.	QTDE.	VêO	ALT.	PEIT.	DETALHES
JANELAS EXISTENTES - SERÃO PINTADAS					
J02	1	1,00	2,00		FERRO / VIDRO LISO 4mm / MÇX. AR
J01	5	1,00	0,60		FERRO / VIDRO LISO 4mm / BASCULANTE
J05	8	1,20	0,60		FERRO / VIDRO LISO 4mm / BASCULANTE
J04	7	2,00	1,20		FERRO / VIDRO LISO 4mm / CORRER
J03	1	DIÂMETRO 2,00M			JANELA REDONDA FERRO / VIDRO LISO 4mm
TODAS AS JANELAS POSSUEM GRADE DE PROTEÇÃO NAS MESMAS DIMENSÕES DAS JANELAS					

TABELA DE PORTAS A INSTALAR

Cê D.	QTDE.	VêO	ALT.	DETALHES
P04	01	1,50	2,15	ALUMÍNIO E VIDRO LISO TEMPERADO 8mm, COM PUXADOR E FECHADURA DE QUALIDADE SUPERIOR / CORRER/ 2 FOLHAS - RECOLOCAÇÃO DA GRADE DE PROTEÇÃO
P05	04	2,00	2,15	ALUMÍNIO E VIDRO LISO TEMPERADO 8mm, COM PUXADOR E FECHADURA DE QUALIDADE SUPERIOR / CORRER/ 2 FOLHAS - NA UNIDADE DA COZINHA SERÁ RECOLOCADA A GRADE DE PROTEÇÃO
PNA100	20	1,00	2,15	ALUMÍNIO LAMBRIL COMPLETA COM MAÇANETA TIPO ALAVANCA / ABRIR/ 1 FOLHA
PNA80	01	0,80	2,15	ALUMÍNIO LAMBRIL COMPLETA COM MAÇANETA TIPO ALAVANCA / ABRIR/ 1 FOLHA

PREFEITURA MUNICIPAL DE LIMEIRA
SECRETARIA DE PLANEJAMENTO E URBANISMO
DEPARTAMENTO DE PROJETOS

R. PREF. DR. ALBERTO FERREIRA, 179 CENTRO – CEP 13.481-900 CNPJ: 45.132.495/0001-40 TEL: (19)3404-9749 E-MAIL: projetos.urbanismo@limeira.sp.gov.br

PROJETO EXECUTIVO DE ARQUITETURA

OBRA: REFORMA CASM - CENTRO DE ATENÇÃO Ê SADDE DA MULHER

SOLICITANTE: SECRETARIA DE SAÚDE
PROP.: MUNICÍPIO DE LIMEIRA
ENDEREÇO: AV. ANTONIO OMETTO, 1300 VILA CLÁUDIA
ASSUNTO: PLANTA DE CONSTRUÇÃO

ESCALA: 1:75
CREA:
DATA: MARÇO 2026
DESENHISTA:
PROCESSO: –
INSC. CAD.: 2642-006-000
FOLHA DA CIDADE: 46
REVISÃO: R01

AUTOR DO PROJETO.:
ARQ. JULIANA TINTORI
CAU/CREA: A26867-4
RRT/ART CARGO FUNÇÃO: 1071659
RRT/ART OBRA: –

DIRETOR DO DEPARTAMENTO:
ALESSANDRA ARGENTON SCIOTA
ARQUITETA E URBANISTA
CAU: A23.063-4

FOLHA: 2/4

ARQUIVO: CASM-EP-R01-F01e02