


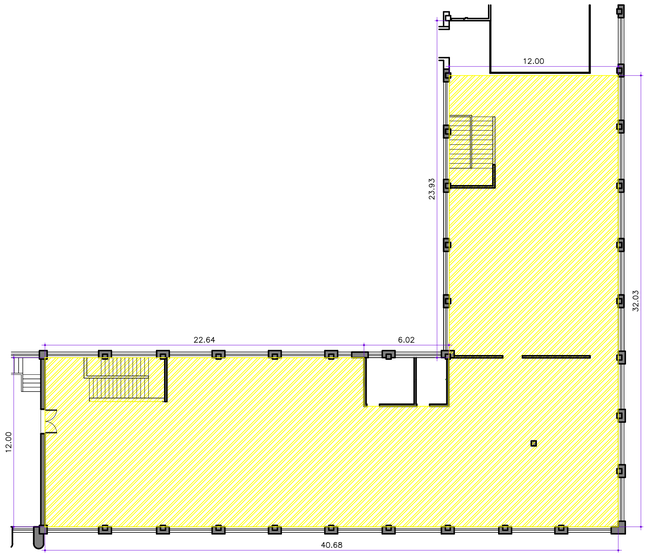


PLANTA DE DEMOLIÇÃO DE FORRO E ESTRUTURA DE FIXAÇÃO EXISTENTE
escala 1:200

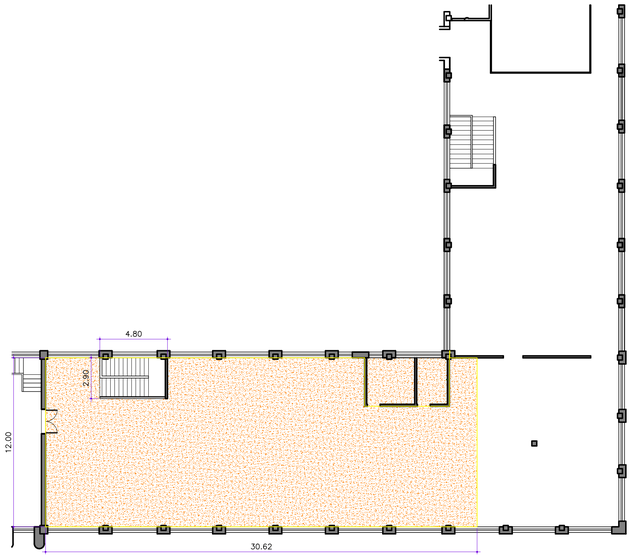


PLANTA DE DEMOLIÇÃO DE CONTRAPISO
escala 1:200

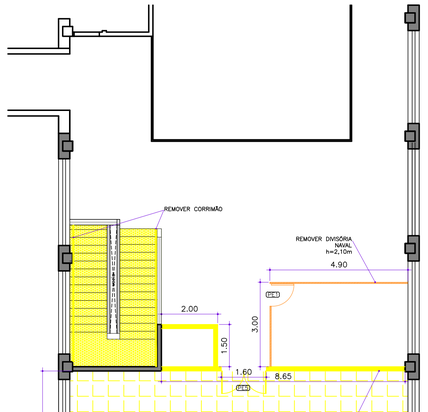

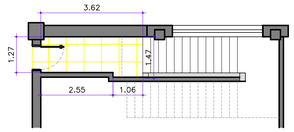


PLANTA DE DEMOLIÇÃO - PAV. TÉRREO
escala 1:100

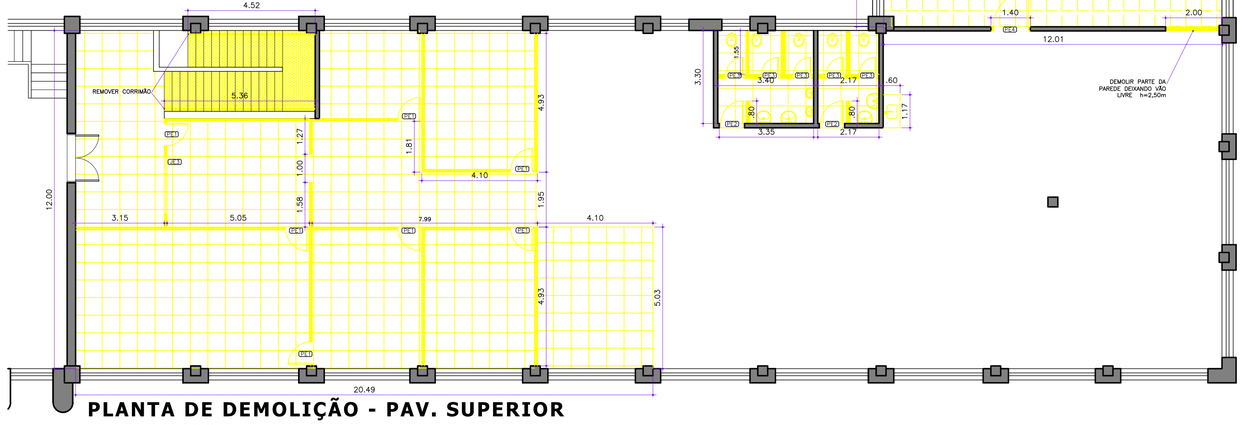

PLANTA DE DEMOLIÇÃO - PAV. SUPERIOR
escala 1:100

ÁREA DE INTERVENÇÃO

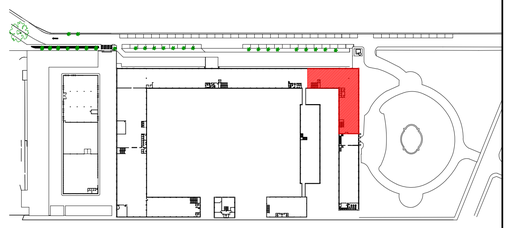

IMÓVEL TOMBADO
Resolução 376-2021

QUALQUER ALTERAÇÃO REQUER ANUÊNCIA PRÉVIA DO AUTOR

TABELA DE CAIXILHOS (EXISTENTE E À DEMOLIR) - PORTAS E JANELA

Cód.	Largura	Altura	Área	Peitoril	Quant.	Descrição	Ambientes
PE1	0,80	2,10	1.68	-	07	Remoção de porta em madeira. 1 folha.	SALAS
PE2	0,90	2,10	1.89	-	02	Remoção de porta em madeira. 1 folha.	ENTRADAS DOS SANITÁRIOS
PE3	0,70	2,10	1.47	-	05	Remoção de porta em madeira. 1 folha.	CABINES DOS SANITÁRIOS
PE4	1,20	2,10	2.52	-	01	Remoção de porta em madeira. 1 folha.	ATUAL AUDITÓRIO
PE5	1,60	2,10	3.36	-	01	Remoção de porta em madeira. 2 folhas.	ATUAL AUDITÓRIO
JE3	2,00	1,00	2.00	-	01	Remoção de janela de vidro liso e caixilho de alumínio	RECEPÇÃO

LEGENDA DE COR

- EXISTENTE
- ALVENARIA A DEMOLIR
- DIVISÓRIA TIPO EUCATEX A DEMOLIR
- PAREDE DE GESSO ACARTONADO A DEMOLIR
- REMOÇÃO DE PISO CERÂMICO - 222,60m²
- REMOÇÃO DE PISO VINÍLICO EM PLACAS - 143,00m²
- REMOÇÃO DE REVESTIMENTO CERÂMICO NOS BANHEIROS EXISTENTES h=1,50m
- DEMOLIÇÃO DE CONTRAPISO h=3cm - 351,30m²
- FORRO DE PVC A REMOVER (INCLUINDO ESTRUTURA) - 708,00m²
- REMOÇÃO DE PISO DE BORRACHA PLURIGOMA E CANTONEIRAS NOS DEGRAUS - 30,00m²
- REMOÇÃO DE CORRIMÃO EXISTENTE

REVISÕES

R03 – INCLUSÃO DE REFORMA NA COBERTURA COMPREENDENDO RUFO DE ENCOSTO E BEIRAIS EM PLACA CIMENTÍCIA CONFORME SOLICITAÇÃO E INFORMAÇÕES DA SECRETARIA DE OBRAS E SERVIÇOS PÚBLICOS NO PROCESSO DIGITAL.
– ALTERADA TORNEIRA DA PIA DA COZINHA PARA TORNEIRA DE PAREDE.
– INCLUÍDO RODAPÉ JUNTO AO PISO VINÍLICO NA TABELA DE ESPECIFICAÇÕES DE ACABAMENTO.
R04 – EXCLUSÃO DE REFORMA NA COBERTURA CONFORME SOLICITAÇÃO DA SECRETARIA DE OBRAS E SERVIÇOS PÚBLICOS NO PROCESSO DIGITAL.
– INCLUÍDO TAMPO DE RALO NOS SANITÁRIOS DE FUNCIONÁRIOS; CANTONEIRA NOS DEGRAUS DAS ESCADAS.
– NO LAVABO DA SALA DO SECRETÁRIO, ALTERADA BACIA CONVENCIONAL PARA BACIA COM CAIXA ACOPLADA.
R05 – SUBSTITUIÇÃO DE DIVISÓRIA DE PVC POR DIVISÓRIA CEGA TIPO NAVAL.
R06 – ALTERAÇÃO DAS DIMENSÕES DO ALÇAPÃO DE FORRO. CORREÇÃO DA COR DO GRANITO NA F09. ALTERAÇÃO DA ESPESSURA DO VIDRO LAMINADO DA PORTA P05 PARA 8mm.

PREFEITURA MUNICIPAL DE LIMEIRA
SECRETARIA DE PLANEJAMENTO E URBANISMO
DEPARTAMENTO DE PROJETOS
R. PREF. DR. ALBERTO FERREIRA, 179 CENTRO – CEP 13.481-900 CNPJ: 45.132.495/0001-40 TEL: (19)3404-9749 E-MAIL: projetos.urbanismo@limeira.sp.gov.br

PROJETO EXECUTIVO DE ARQUITETURA

OBRA: REFORMA DA SECRETARIA DE ASSUNTOS JURÍDICOS

SOLICITANTE: SECRETARIA DE ASSUNTOS JURÍDICOS
PROP.: MUNICÍPIO DE LIMEIRA
ENDEREÇO: PAÇO MUNICIPAL – Rua Prefeito Doutor Alberto Ferreira nº 179 – Centro
ASSUNTO: PLANTA DE DEMOLIÇÃO

ESCALA:	ÁREA:	DATA:	DESENHISTA:
INDICADA	671,86 m²	JUNHO/2026	PAULA
PROCESSO:	**INSC. CAD.:**	**FOLHA DA CIDADE:**	**REVISÃO:**
7.632/2025	0574.001.000	09	R06

AUTOR DO PROJETO.:
ARQ. PAULA PERUCHI CABRAL
CAU/CREA: A49209-4
RRT/ART CARGO FUNÇÃO: 1071659
RRT/ART OBRA: 16327107

DIRETOR DO DEPARTAMENTO:
ALESSANDRA ARGENTON SCIOTA
ARQUITETA E URBANISTA
CAU: A23.063-4

FOLHA: **01/09**

ARQUIVO: Jurídico2025-ARQ-PE-R06

ALTERAÇÕES PARA ESC. 1:50 OU MAIOR
COR - ESP - PLOT
1 - 0.35 - 7
4 - 0.5 - 7
5 - 0.6 - 7
6 - 0.8 - 7

ESC. 1:100 OU MENOR
COR - ESP - PLOT
1 - 0.1 - 7
2 - 0.2 - 7
3 - 0.3 - 7
4 - 0.4 - 7
5 - 0.5 - 7
6 - 0.6 - 7
7 - 0.1 - 7
8 - 0.05 - 7
9 - 0.1 - 9
40 - 0.25 - 2
41 - 0.15 - 40
94 - 0.2 - 94
147 - 0.2 - 147 - 30%
160 - 0.4 - 160
254 - 0.05 - 8
DEMAIS: 0.13 NA PROPRIA COR