


ESTE DOCUMENTO REFLETE O MELHOR JUÍZO TÉCNICO POSSÍVEL, COM BASE NAS INFORMAÇÕES DISPONÍVEIS NO MOMENTO DE SUA ELABORAÇÃO.


IMÓVEL TOMBADO

Resolução 376-2021


QUALQUER ALTERAÇÃO REQUER ANUÊNCIA PRÉVIA DO AUTOR

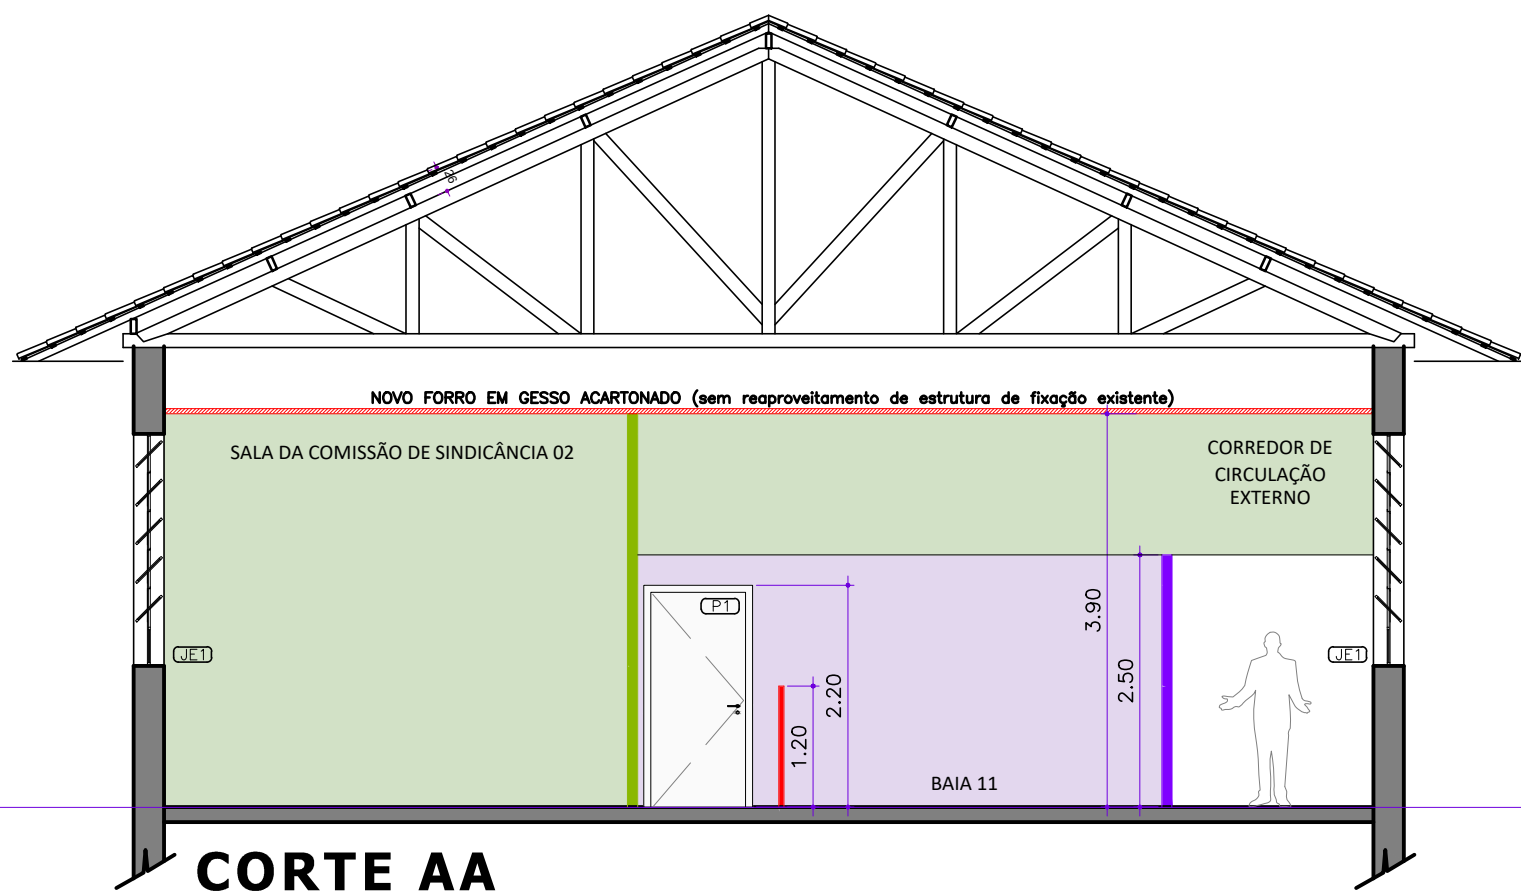


CORTE AA

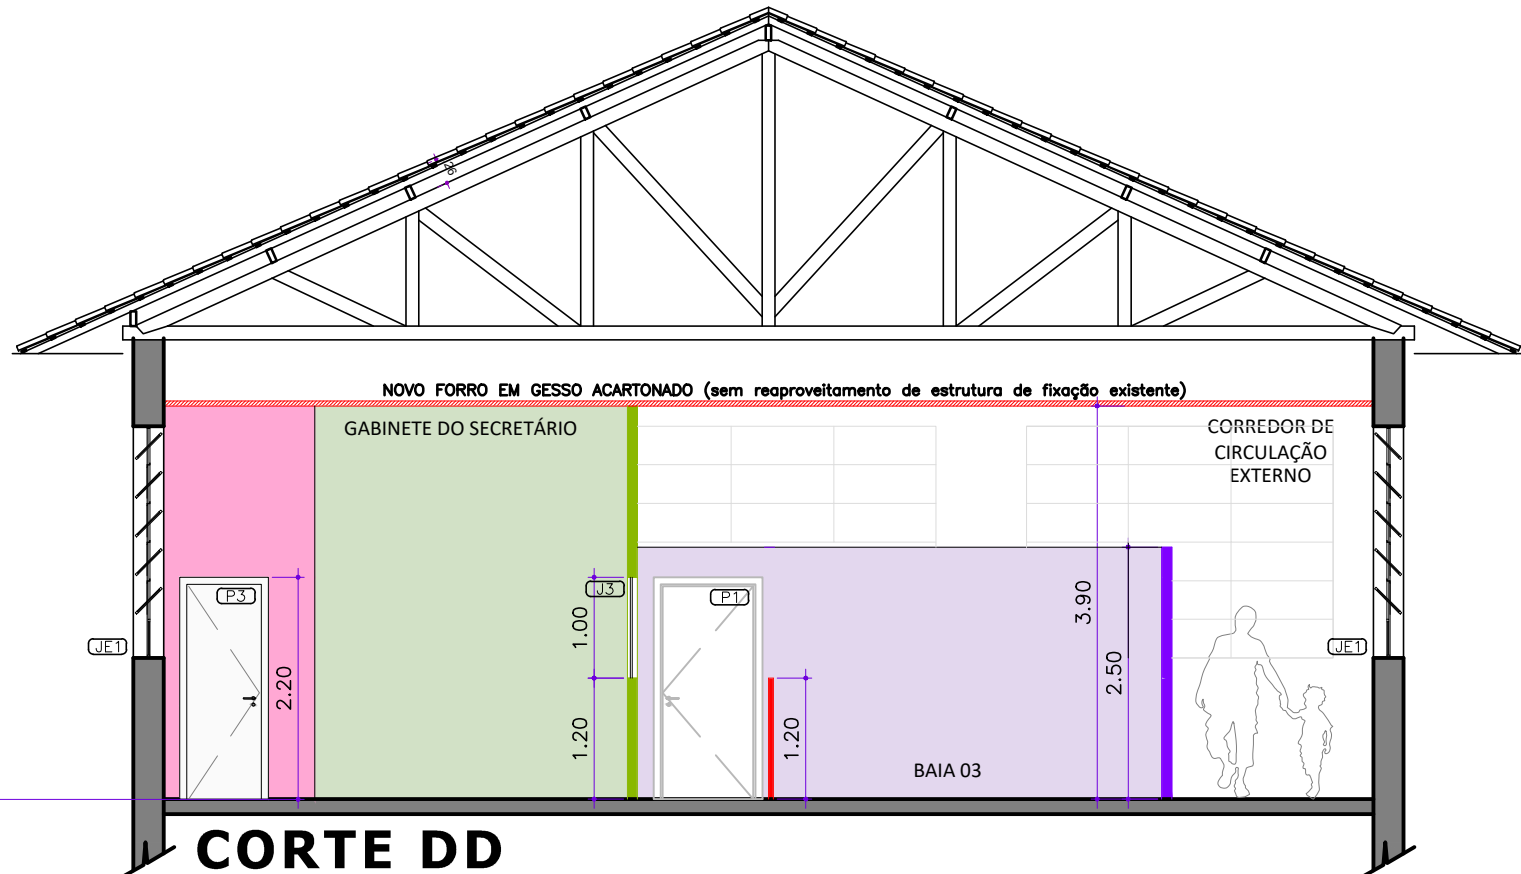

CORTE DD

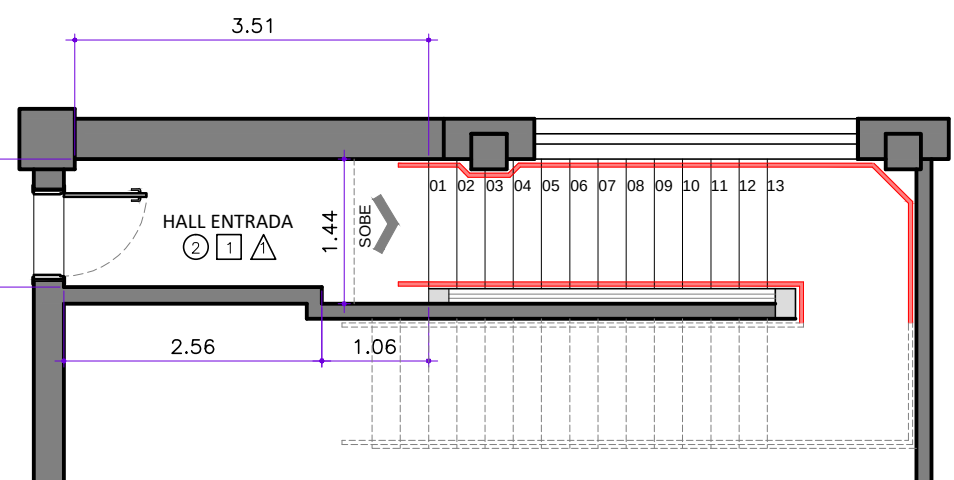

PLANTA DE REFORMA PAV. TÉRREO
escala 1:75

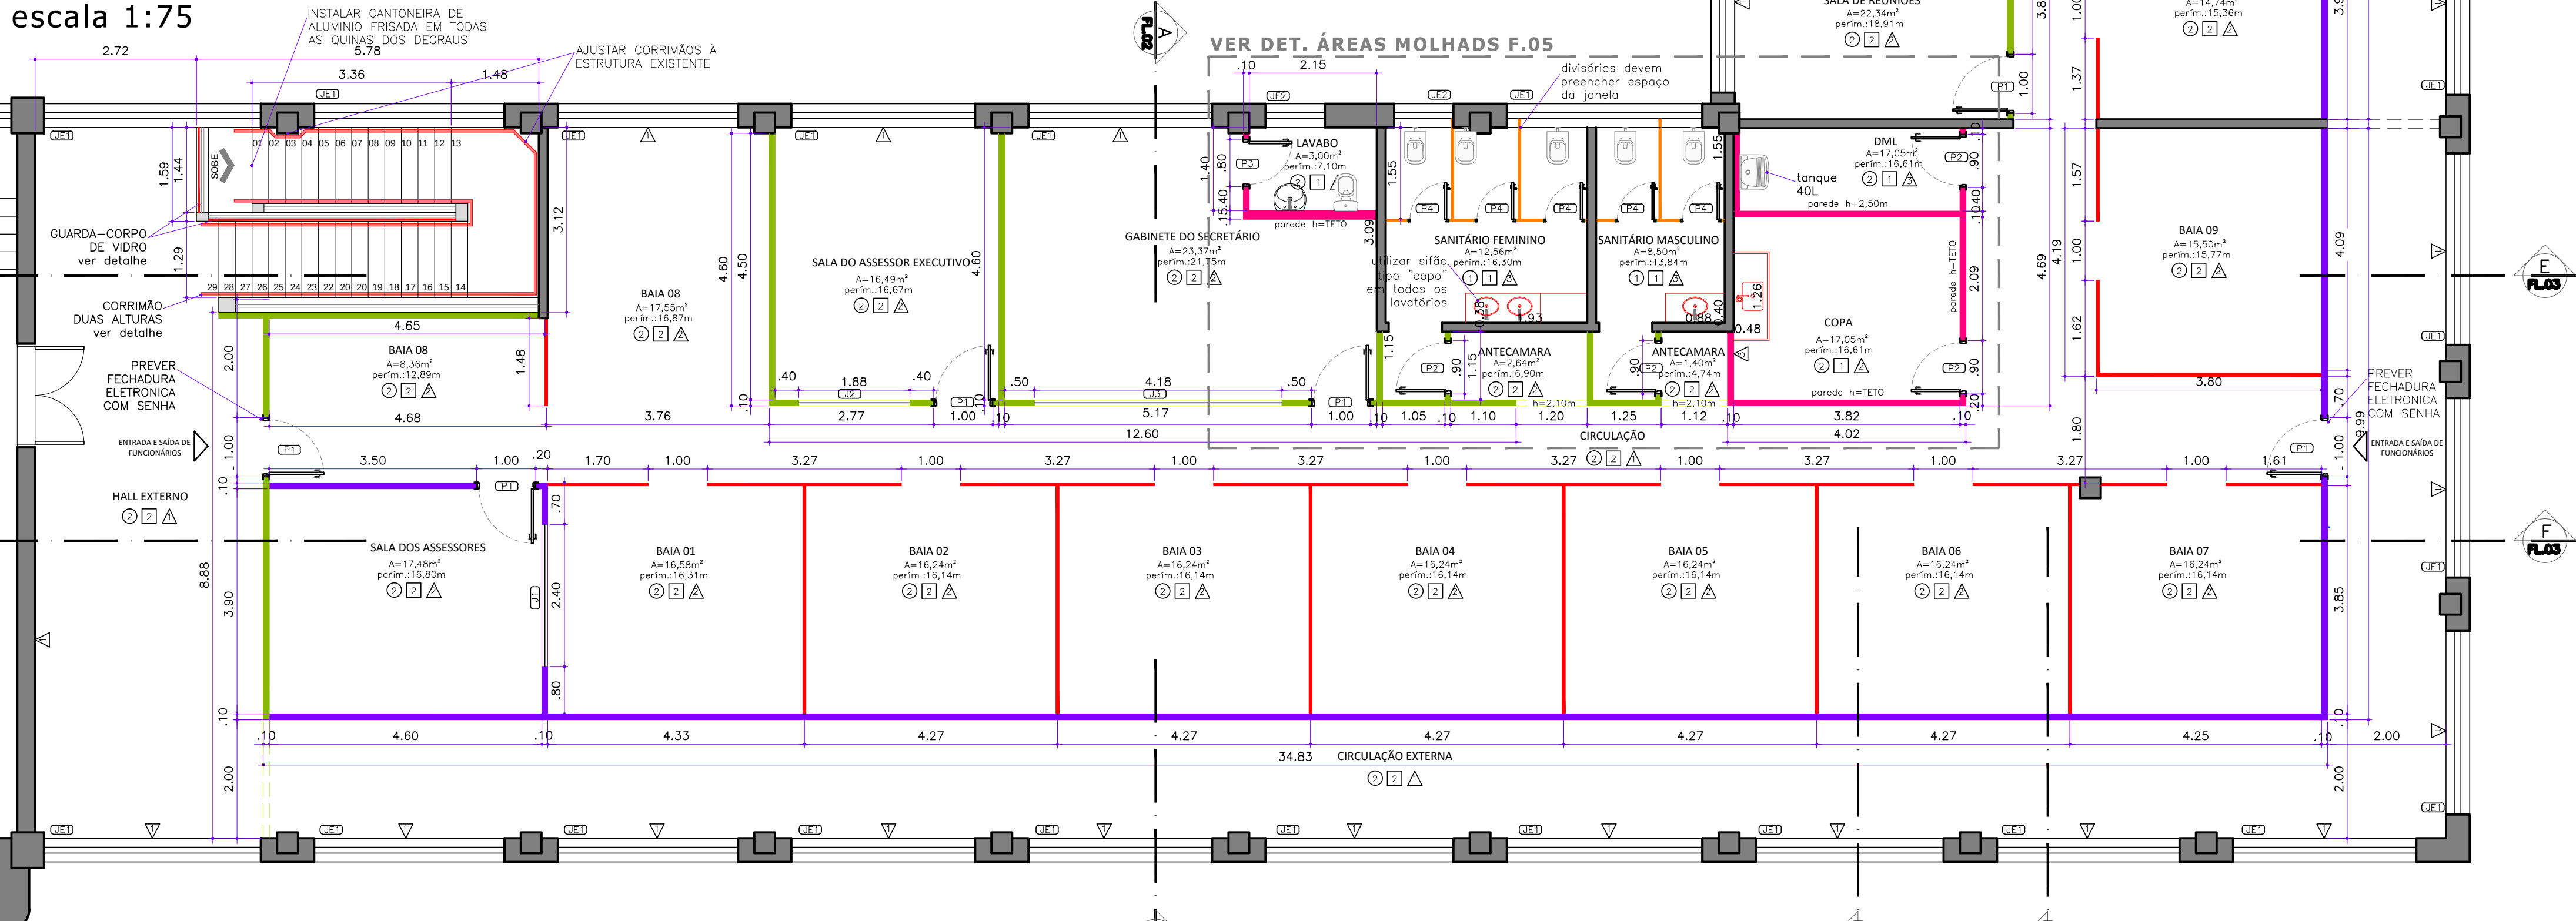

PLANTA DE REFORMA PAV. SUPERIOR
escala 1:75

ÁREA DE INTERVENÇÃO - pav. superior

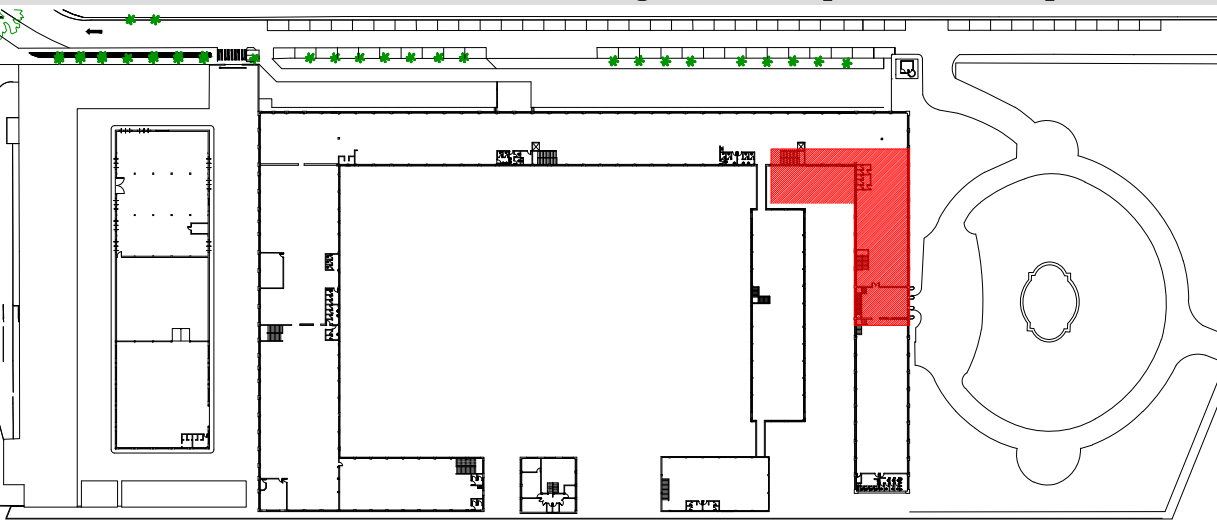


TABELA DE CAIXILHOS - PORTAS DE MADEIRA (*medidas da vão livre)					
Cód.	Largura	Altura	Área	Quant.	Descrição
P1	1,00	2,15	2,15	12	Porta de madeira completa para parede em gesso acartonado espessura 10cm, contemplando: batente, quicção e folha da porta em madeira, sendo 1 folha de abrir, com dobradiças e maçaneta cromada de 1ª qualidade tipo alavanca. Pintura em esmalte sintético, alto-brilho, cor referência Coral "Estanho" ou equivalente.
P2	0,90	2,15	1,94	04	Porta de madeira completa para parede em gesso acartonado espessura 10cm, contemplando: batente, quicção e folha da porta em madeira, sendo 1 folha de abrir, com dobradiças e maçaneta cromada de 1ª qualidade tipo alavanca. Pintura em esmalte sintético, alto-brilho, cor referência Coral "Estanho" ou equivalente.
P3	0,80	2,15	1,72	01	Porta de madeira completa para parede em gesso acartonado espessura 10cm, contemplando: batente, quicção e folha da porta em madeira, sendo 1 folha de abrir, com dobradiças e maçaneta cromada de 1ª qualidade tipo alavanca. Pintura em esmalte sintético, alto-brilho, cor referência Coral "Estanho" ou equivalente.
P4	0,70	1,85	1,30	05	Porta em painel compacto fenólico HPL com acabamento liso acetinado na cor cinza claro, com fechadura livre/ocupado.

TABELA DE CAIXILHOS - PORTAS DE VIDRO (*medidas da vão livre)					
Cód.	Largura	Altura	Área	Quant.	Descrição
P5	2,00	2,50	5,00	01	Porta de vidro laminado 3+3mm e esquadrias de alumínio, duas folhas, com pintura em tinta esmalte sintético cor referência Coral "Estanho". Maçaneta cromada de 1ª qualidade tipo alavanca.

TABELA DE CAIXILHOS - JANELAS DE VIDRO TEMPERADO					
Cód.	Largura	Altura	Área	Quant.	Descrição
J1	2,40	1,00	1,20	01	Vidro temperado 6mm, folha fixa em perfil em alumínio natural.
J2	1,88	1,00	1,20	01	Vidro temperado 6mm, folha fixa em perfil em alumínio natural.
J3	4,18	1,00	1,20	01	Vidro temperado 6mm, folha fixa em perfil em alumínio natural.
J4	2,00	1,20	0,90	04	Vidro temperado 6mm, folha fixa em perfil em alumínio natural. Abertura inferior para passagem de documentos.
JE1	3,04	2,30	14,0	29	Executar limpeza nos caixilhos, refazer pintura em tinta preta, substituir vidros onde necessário.
JE2	1,00	2,30	14,0	02	Executar limpeza nos caixilhos, refazer pintura em tinta preta, substituir vidros onde necessário.

ESPECIFICAÇÕES

- PISO**
- 1- PORCELANATO ESMALTADO TIPO ACETINADO, RETIFICADO, 60x60cm, INDICADO PARA ÁREAS INTERNAS. GRUPO DE ABSORÇÃO BIA. COM CIMENTO REF. MINIM. CIMENTO NA = ELANE. PREVER IMPERMEABILIZAÇÃO DA LAJE COM ARGAMASSA POLIMÉRICA.
- 2- MANTA VINÍLICA HETERODNEA EM ROLLO, ESP. MÍN. 2mm. REFERÊNCIA TARKETT Linha Eclipse Premium. RODAPÉ SANITÁRIO CURVO (MEIA-CANA) TERMOFORMADO, DE 7,5cm DE ALTURA. PARA REFERÊNCIA DE COR VER F07-PAGINAÇÃO.
- PAREDE**
- 1- PAREDES EXISTENTES COM PINTURA EM TINTA ACRILICA LAVÁVEL, ACETINADA, COR REFERÊNCIA CORAL "PENA PRATEADA" OU EQUIVALENTE, ATÉ O TETO.
- 2- PAREDES NOVAS: MASSA CORRIDA + PINTURA EM TINTA ACRILICA LAVÁVEL, ACETINADA, COR REFERÊNCIA CORAL "PENA PRATEADA" OU EQUIVALENTE, ATÉ O TETO OU À ALTURA FINAL DA PAREDE.
- 3- EMBOÇO + REVESTIMENTO ATÉ H=2,10m EM PORCELANATO ESMALTADO TIPO ACETINADO, RETIFICADO, 30x60cm, GRUPO DE ABSORÇÃO BIA. COM CIMENTO REF. MINIM. CIMENTO NA = ELANE. PREVER IMPERMEABILIZAÇÃO NA PAREDE NA MESMA ALTURA DO REVESTIMENTO. ACIMA DO REVESTIMENTO MASSA CORRIDA + PINTURA EM TINTA ACRILICA LAVÁVEL, ACETINADA, COR REFERÊNCIA CORAL "PENA PRATEADA" OU EQUIVALENTE.
- TETO**
- 1- LAJE EXISTENTE COM PINTURA EM LATEX ACRILICO BRANCO FOSCO. REFERÊNCIA CORAL "COELHO BRANCO" OU EQUIVALENTE.
- 2- FORRO DE GESSO ACARTONADO (SEM REAPROVEITAMENTO DE ESTRUTURA EXISTENTE), AMASEADO E COM PINTURA EM LATEX ACRILICO BRANCO FOSCO REFERÊNCIA CORAL "COELHO BRANCO" OU EQUIVALENTE.

LEGENDA

- DIVISÓRIA DE GESSO ACARTONADO ATÉ O TETO A CONSTRUIR. ESP.: 100/70mm
- DIVISÓRIA DE GESSO ACARTONADO H=2,50m. ESP.: 100/70mm
- DIVISÓRIA CEGA TIPO NAVAL H=1,20m. ESP.: 35mm (divisórias e acabamentos na cor cinza)
- DIVISÓRIA GRANULITE H=2,00m
- DIVISÓRIA DE GESSO ACARTONADO COM ESTRUTURA REFORÇADA ATÉ O TETO A CONSTRUIR, CHAPAS COM ESP. DE 120/70mm E PROTEÇÃO CONTRA UMIDADE.

REVISÕES

- R03 - INCLUSÃO DE REFORMA NA COBERTURA COMPREENDENDO RUFO DE ENCOSTO E BEIRAS EM PLACA CIMENTÍCIA CONFORME SOLICITAÇÃO E INFORMAÇÕES DA SECRETARIA DE OBRAS E SERVIÇOS PÚBLICOS NO PROCESSO DIGITAL.
- ALTERADA TORNEIRA DA PIA DA COZINHA PARA TORNEIRA DE PAREDE
- INCLUIDO RODAPÉ JUNTO AO PISO VINÍLICO NA TABELA DE ESPECIFICAÇÕES DE ACABAMENTO
- R04 - EXCLUSÃO DE REFORMA NA COBERTURA CONFORME SOLICITAÇÃO DA SECRETARIA DE OBRAS E SERVIÇOS PÚBLICOS NO PROCESSO DIGITAL
- INCLUIDO TAMPO DE RALO NOS SANITÁRIOS DE FUNCIONÁRIOS; CANTONEIRA NOS DEGRAUS DAS ESCADAS.
- NO LAVABO DA SALA DO SECRETÁRIO, ALTERADA BACIA CONVENCIONAL PARA BACIA COM CAIXA ACOPLADA.
- R05 - SUBSTITUIÇÃO DE DIVISÓRIA DE PVC POR DIVISÓRIA CEGA TIPO NAVAL.
- R06 - ALTERAÇÃO DAS DIMENSÕES DO ALÇAPÃO DE FORRO, CORREÇÃO DA COR DO GRANITO NA F09. ALTERAÇÃO DA ESPESSURA DO VIDRO LAMINADO DA PORTA P05 PARA 8mm.

PREFEITURA MUNICIPAL DE LIMEIRA
SECRETARIA DE PLANEJAMENTO E URBANISMO
DEPARTAMENTO DE PROJETOS

PROJETO EXECUTIVO DE ARQUITETURA

OBRA: REFORMA DA SECRETARIA DE ASSUNTOS JURÍDICOS

SOLICITANTE: SECRETARIA DE ASSUNTOS JURÍDICOS PROP: MUNICÍPIO DE LIMEIRA

ENDERÇO: PAÇO MUNICIPAL - Rua Prefeito Doutor Alberto Ferreira nº 179 - Centro

ASSUNTO: PLANTA DE REFORMA

ESCALA: INDICADA ÁREA: 671,86 m² DATA: JUNHO/2026 DESENHISTA: PAULA

PROCESSO: 7.632/2025 INSC. CAD.: 0574.001.000 FOLHA DA CIDADE: 09 REVISÃO: R06

AUTOR DO PROJETO: DIRETOR DO DEPARTAMENTO: FOLHA:

ARQ. PAULA PERUCHI CABRAL
CUI/CREA: A-493/202-4
BRT/ART CARGO FUNÇÃO: 1071659
BRT/ART OBRA: 16327107

ALESSANDRA ARGENTON SCIOTA
ARQUITETA E URBANISTA
CUI: A23.063-4

02/09

ARQUIVO: Juridico2025-ARG-PE-R06