LEGENDA:
INSTALAÇÃO EXISTENTE
INSTALAÇÃO NOVA

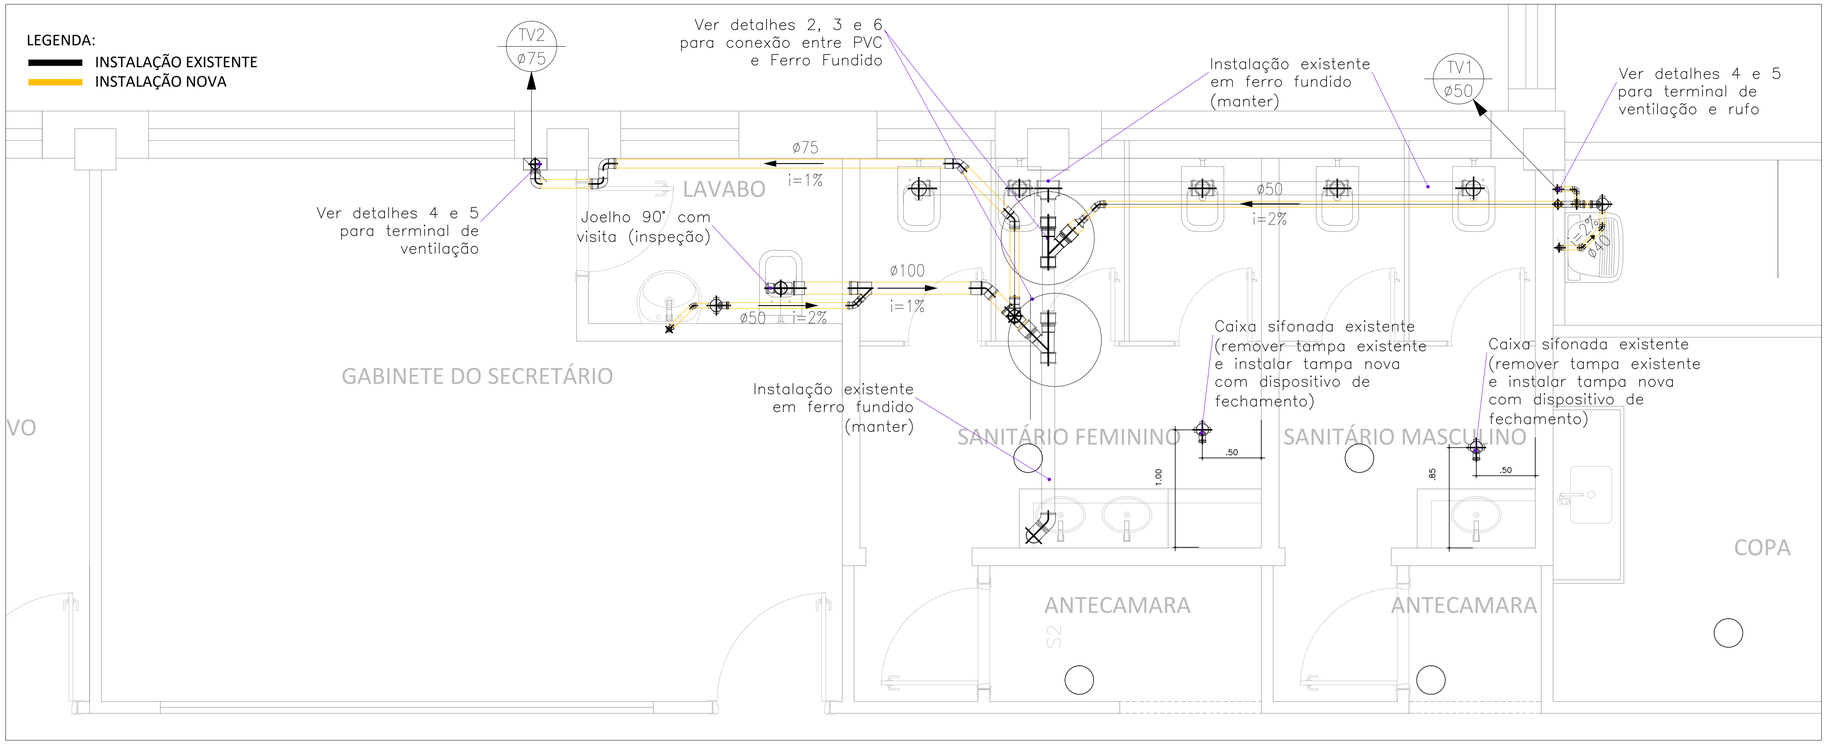

PLANTA PAVIMENTO SUPERIOR-ESGOTO
escala 1:25

PVC BRANCO – ESGOTO SANITÁRIO

Quant.	Und.	Dimensão	Descrição
1.50	m	40mm	Tubo PVC Soldável branco
13.30	m	50mm	Tubo PVC Soldável branco
1.77	m	100mm	Tubo PVC Soldável branco
12.00	m	75mm	Tubo PVC Soldável branco
1	pc	150x150x50mm	Caixa Sifonada
1	pc	100x100x50mm	Caixa Sifonada
1	pc	100x250mm	Prolongador para caixa sifonada
1	pc	100mm	Joelho 45
2	pc	75mm	Joelho 45
3	pc	50mm	Joelho 45
4	pc	40mm	Joelho 45 secundário
1	pc	100x75mm	Joelho 90 com inspeção de 75mm
4	pc	75mm	Joelho 90
4	pc	40mm	Joelho 90 secundário
1	pc	100mmx50mm	Junção
2	pc	75mm	Luva
2	pc	50mm	Luva
1	pc	100mm	Luva
1	pc	100mmx50mm	Redução
1	pc	100mmx75mm	Redução
1	pc	100mm	Tê
1	pc	50mm	Tê
1	pc	75mm	Terminal de ventilação
1	pc	50mm	Terminal de ventilação

Conexões Ferro Fundido

Quant.	Und.	Dimensão	Descrição
2	m	100mm	Junção Y em Ferro Fundido
4	m	100mm	Luva de correr em Ferro Fundido

Adaptadores PVC x Ferro Fundido

Quant.	Und.	Dimensão	Descrição
2	pc	110x100mm	Adaptador PVC X Ferro Fundido

Rufo Colarinho

Quant.	Und.	Descrição
2	un.	Rufo colarinho para para a saída de terminal de ventilação com dimensões: 293x250mmx200mm – área = 0,1465m²

Furação

Quant.	Und.	Descrição
1	un	Furação com DN 60mm em alvenaria
1	un	Furação com DN 100mm em laje de concreto armado

Pintura

Quant.	Und.	Descrição
14.10	m	Pintura da tubulação aparente na cor preta–seguindo o padrão da instalação existente – área = 4,00m²

IMÓVEL TOMBADO
Resolução 376-2021
QUALQUER ALTERAÇÃO REQUER ANUÊNCIA PRÉVIA DO AUTOR

DETALHE 1 - INTERLIGAÇAÕ ENTRE RAMAL DO TANQUE E RAMAL DOS SANITÁRIOS
escala 1:20

DETALHE 05: RUFO CHAMINÉ PARA TELHA FRANCESA

DETALHE 06: ADAPTADOR PVC PARA FERRO FUNDIDO

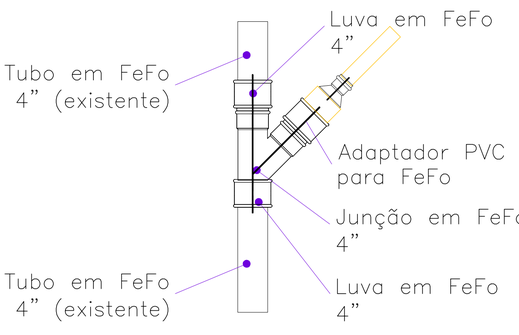

DETALHE 02 - CONEXÃO PVC COM FERRO FUNDIDO
escala 1:10

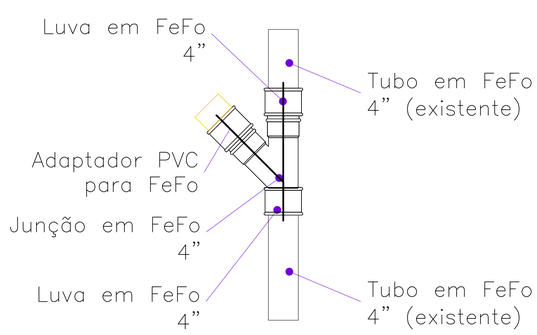

DETALHE 03 - CONEXÃO PVC COM FERRO FUNDIDO
escala 1:10

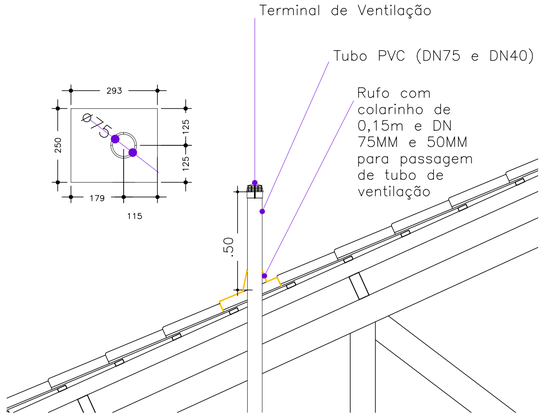

DETALHE 04 - TERMINAIS DE VENTILAÇÃO
escala 1:10

REVISÕES

R02 – LAVABO – SUBSTITUÍDO O SISTEMA DE VÁLVULA DE DdescarGA POR SISTEMA DE CAIXA ACOPLADA;

PREFEITURA MUNICIPAL DE LIMEIRA
SECRETARIA DE PLANEJAMENTO E URBANISMO
DEPARTAMENTO DE PROJETOS
R. PREF. DR. ALBERTO FERREIRA, 179 CENTRO – CEP 13.481-900 CNPJ: 45.132.495/0001-45 TEL: (19)3404-9749 E-MAIL: projetos.urbanismo@limeira.sp.gov.br

PROJETO DE INSTALAÇÕES HIDRÁULICAS E SANITÁRIAS

OBRA: REFORMA DA SECRETARIA DE ASSUNTOS JURÍDICOS
SOLICITANTE: SECRETARIA DE ASSUNTOS JURÍDICOS
PROP.: MUNICÍPIO DE LIMEIRA
ENDEREÇO: PAÇO MUNICIPAL
ASSUNTO: ESGOTO SANITÁRIO PARA LAVABO NOVO E TANQUE
ESCALA: INDICADA
ÁREA: –
DATA: MAR/2026
DESENHISTA: FABIO
PROCESSO: 7.632/2025
INSC. CAD.: 0574.001.000
FOLHA DA CIDADE: 009
REVISÃO: R02

AUTOR DO PROJETO.:
ENG. FABIO JUVENAL DE JESUS
CAU/CREA: 506.358.5204
RRT/ART CARGO FUNÇÃO: 28027230220805148
RRT/ART OBRA: –

DIRETOR DO DEPARTAMENTO:
ALESSANDRA ARGENTON SCIOTA
ARQUITETA E URBANISTA
CAU: A23.063-4

FOLHA: 2/2

ARQUIVO: Jurídico2025-HID-PE-R02

ALTERAÇÕES PARA
ESC. 1:50 OU MAIOR
COR - ESP - PLOT
3 - 0.35 - 7
4 - 0.5 - 7
5 - 0.6 - 7
6 - 0.8 - 7

ESC. 1:100 OU MENOR
COR - ESP - PLOT
1 - 0.1 - 7
2 - 0.2 - 7
3 - 0.3 - 7
4 - 0.4 - 7
5 - 0.5 - 7
6 - 0.6 - 7
7 - 0.1 - 7
8 - 0.05 - 7
9 - 0.1 - 9
40 - 0.25 - 2
41 - 0.15 - 40
94 - 0.2 - 94
147 - 0.2 - 147 - 30%
160 - 0.4 - 160
254 - 0.05 - 8
DEMAIS: 0.13 NA PRÓPRIA COR