




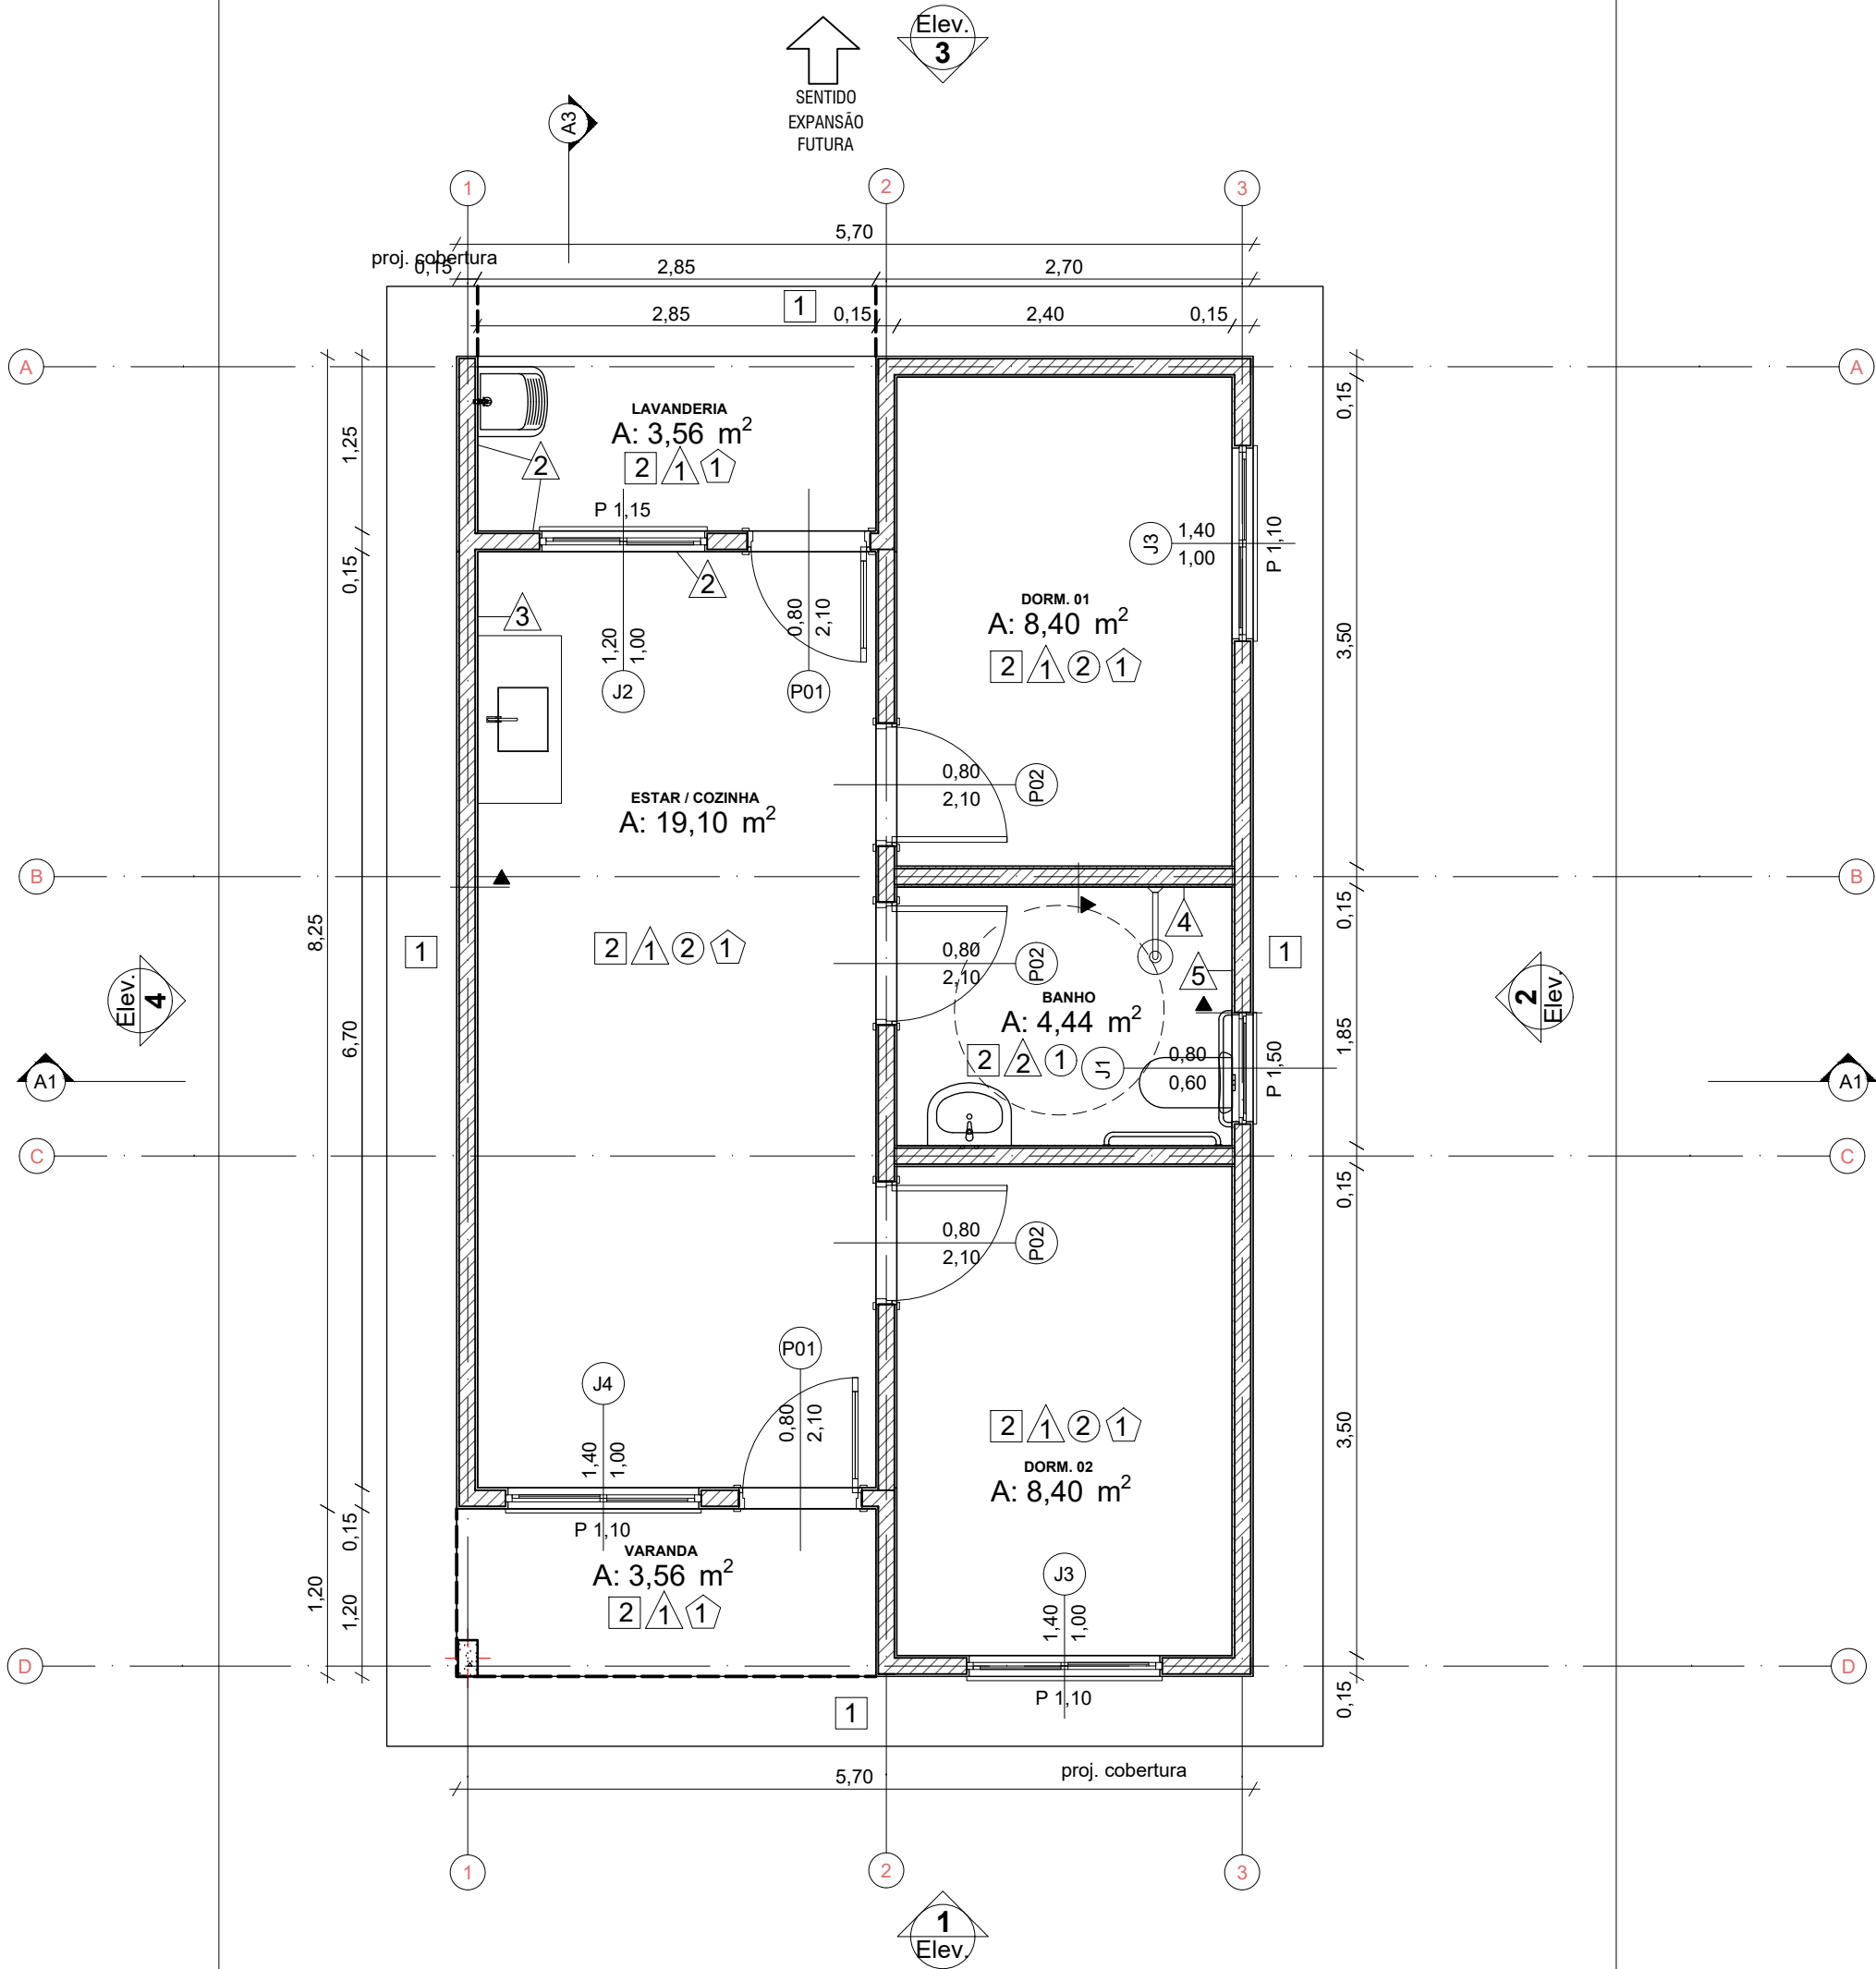





0 Planta Térreo 1:50

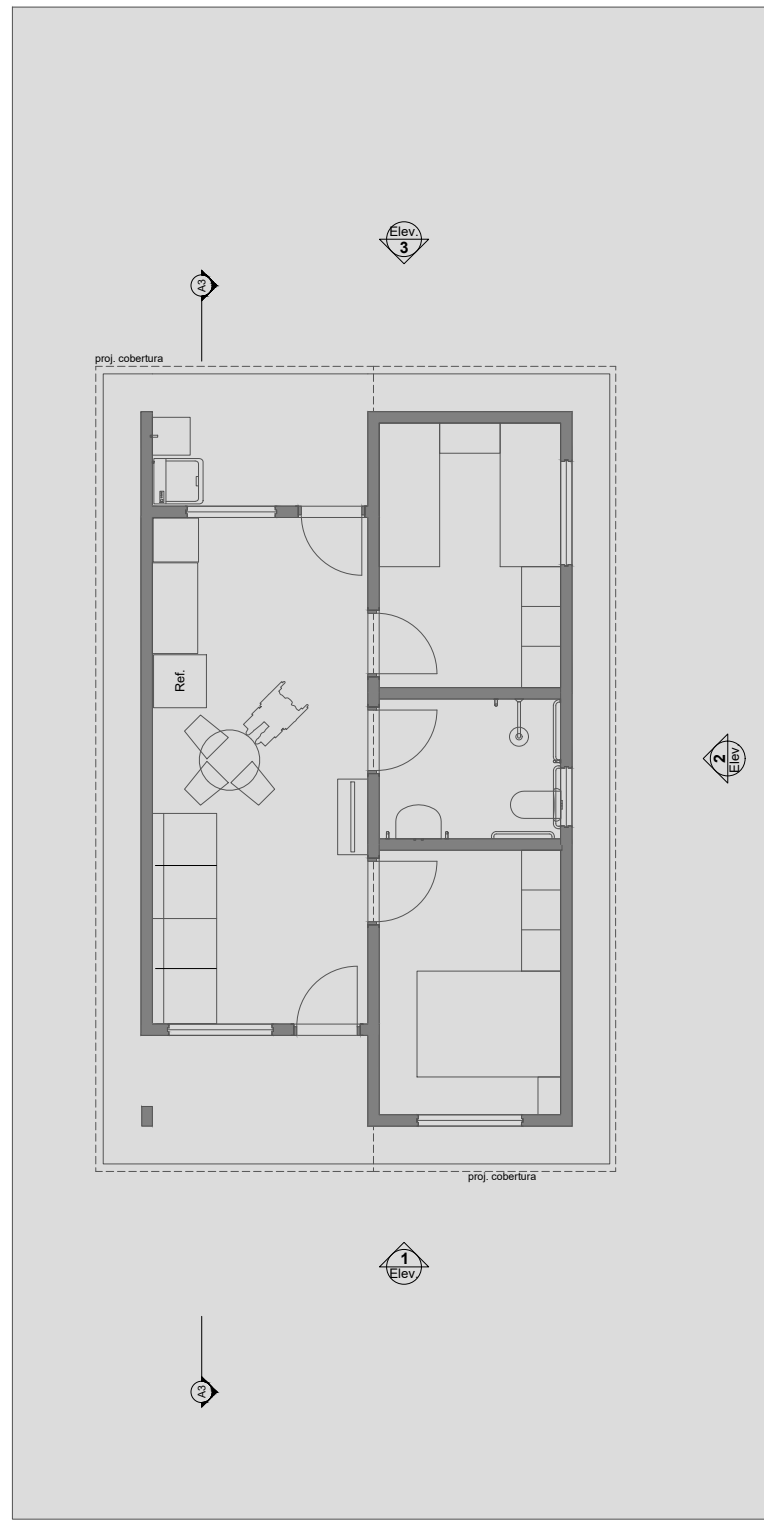


1 LAYOUT 1:100

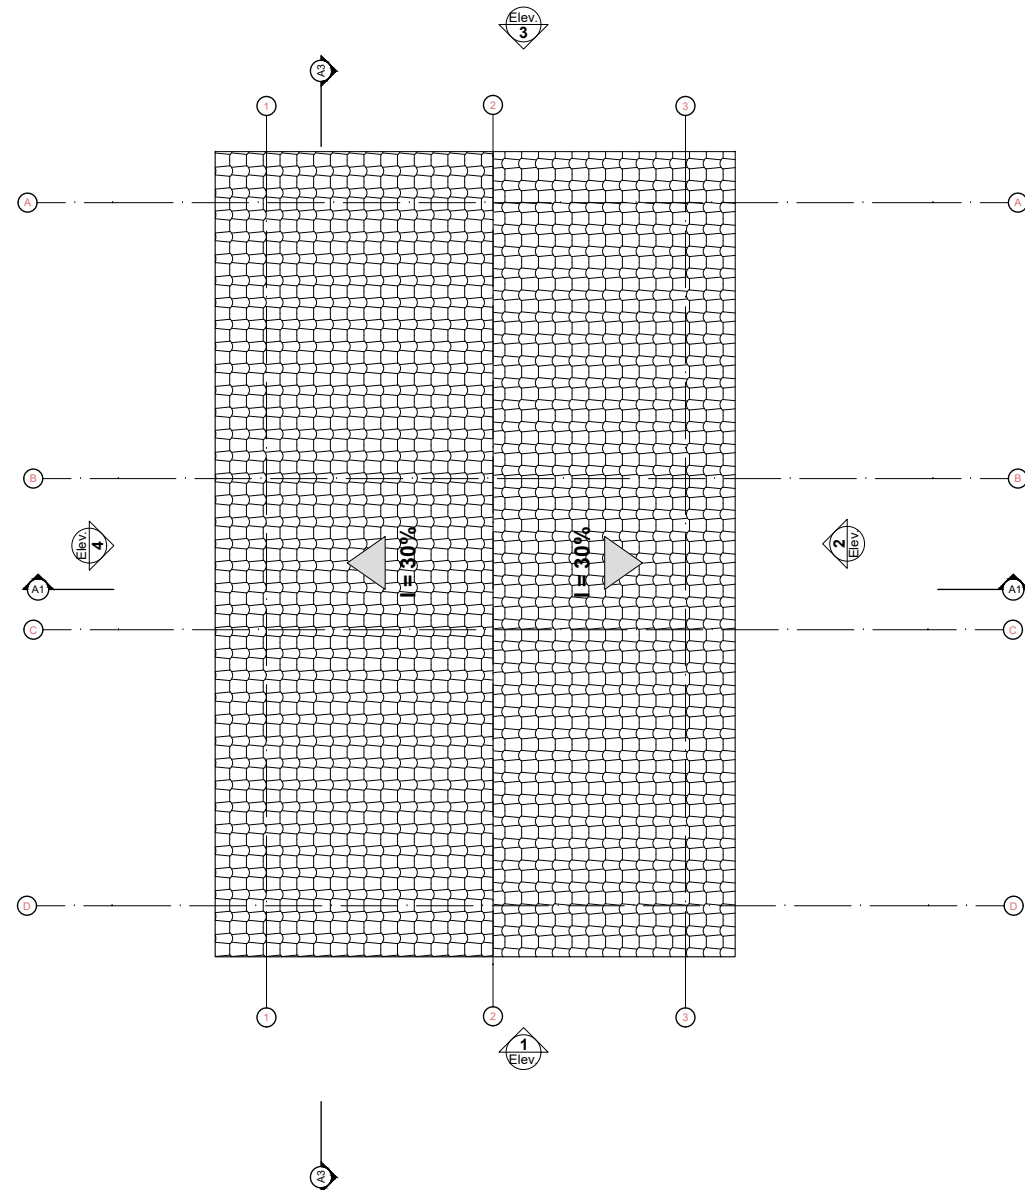


2 Planta Cobertura 1:100

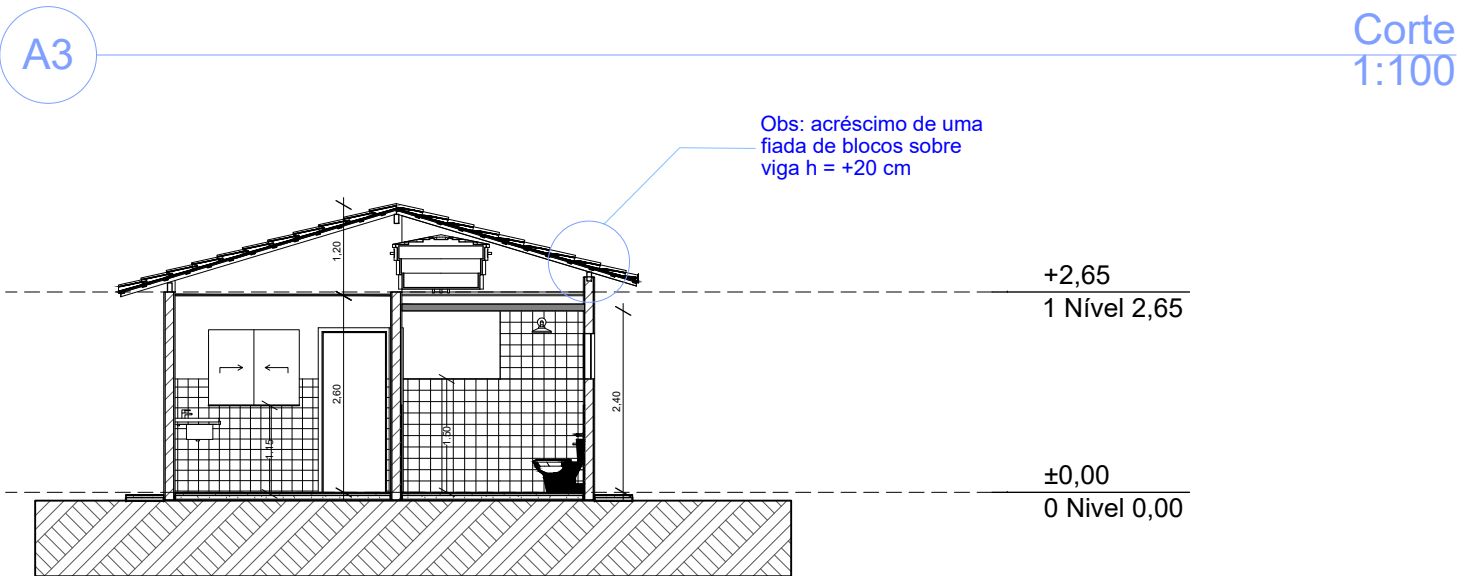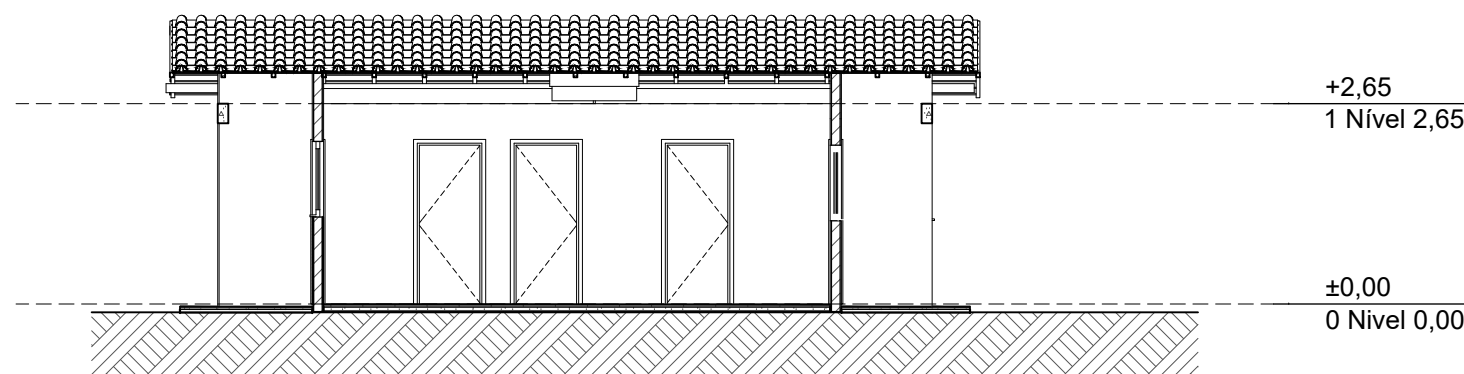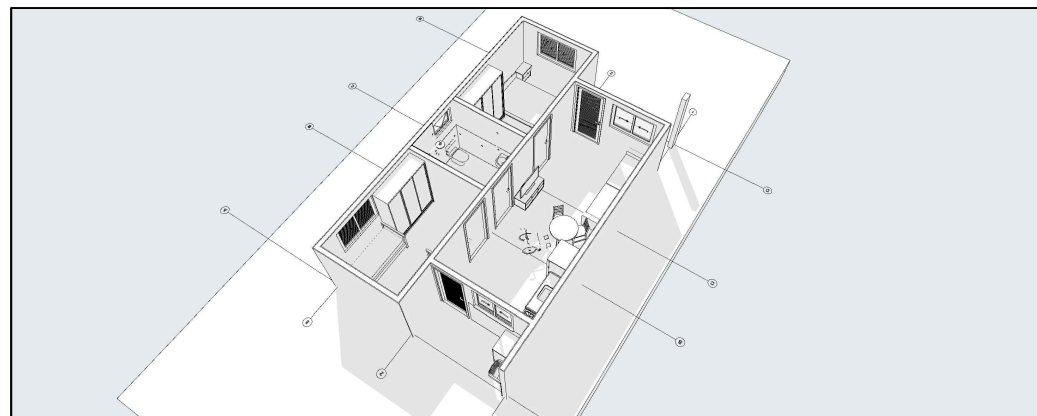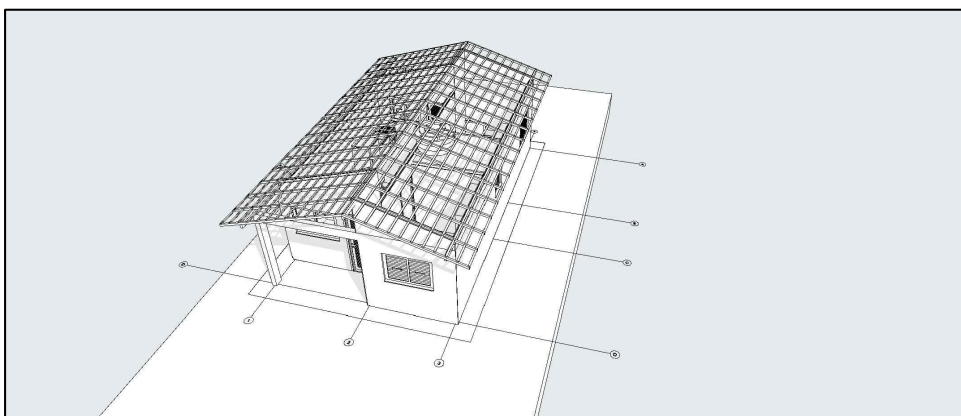


A1 Corte 1:100

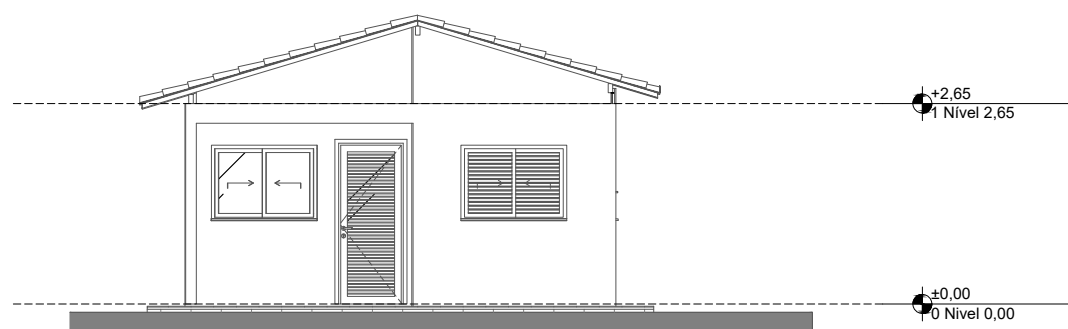


1 Elevação Frontal 1:100

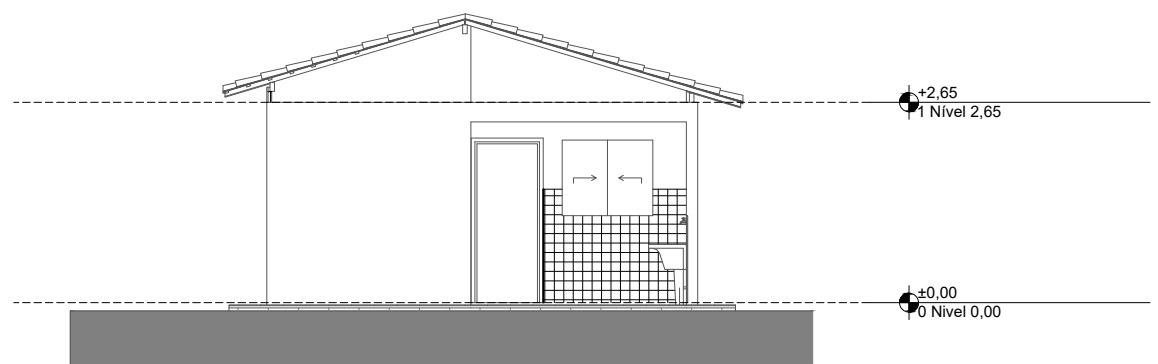

3 Elevação Posterior 1:100

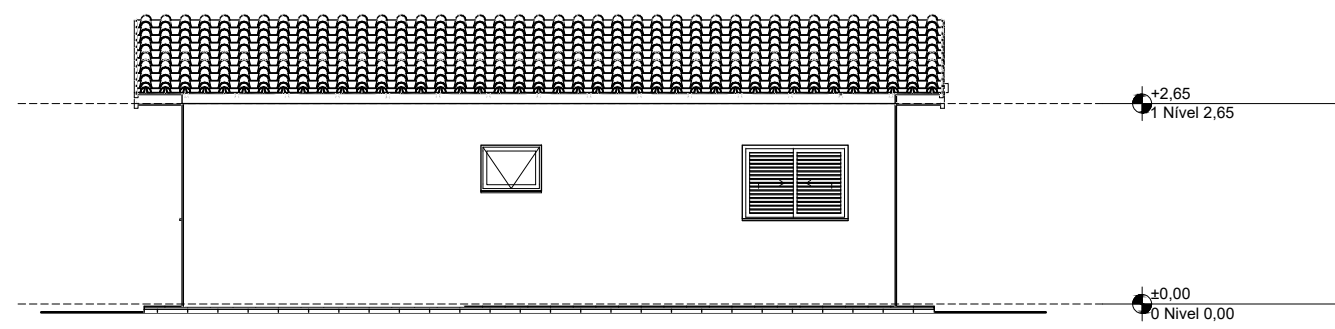

2 Lateral Direita 1:100

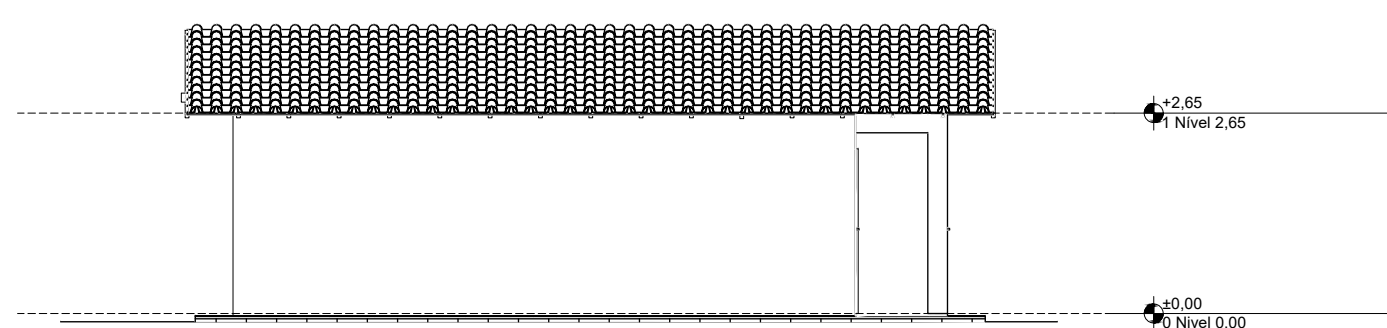

4 Lateral Esquerda 1:100

REV.	DESCRIÇÃO	MODIFICADO POR	DATA

Quadro de Areas			
Piso de Origem		Cômodo	Área Medida
Nível 0,00			
	01	ESTAR / COZINHA	19,10
	02	DORM. 01	8,40
	03	BANHO	4,44
	04	DORM. 02	8,40
	05	VARANDA	3,56
	06	LAVANDERIA	3,56
			47,46 m²

ESPECIFICAÇÕES DE ACABAMENTOS

☐ PISO

1 - CIMENTO DESEMPENADO

2 - PISO CERÂMICO ESMALTADO PEI-4, ÍNDICE DE ABSORÇÃO INFERIOR A 10%, COEFICIENTE DE ATRITO DINÂMICO SUPERIOR A 0,4 NAS ÁREAS MOLHADAS

☐ PAREDE

1 - PINTURA LATEX ACRILICA SOBRE FUNDO SELADOR E MASSA ÚNICA

2 - REVESTIMENTO CERÂMICO, ALTURA 1,50 M, EM TODA A EXTENSÃO DA PAREDE

3 - REVESTIMENTO CERÂMICO, ALTURA 1,50 M, EXTENSÃO DE 2,40 M DE LARGURA

4 - REVESTIMENTO CERÂMICO, ALTURA TOTAL DA PAREDE, EXTENSÃO DE 1,10 M DE LARGURA

5 - REVESTIMENTO CERÂMICO, ALTURA TOTAL DA PAREDE, EXTENSÃO DE 0,90 M DE LARGURA

☐ TETO

1 - LAJE COM PINTURA LATEX ACRILICO SOBRE FUNDO SELADOR E MASSA ÚNICA

2 - FORRO EM PVC

☐ RODAPÉ

1 - RODAPÉ CERÂMICO, H=7 CM

LEGENDA DE PORTAS			
REF.	Dimensões (cm)	Quantidade	TIPO / ESPECIFICAÇÃO
P01	80 x 210	02	PORTA DE ALUMÍNIO DE ABRIR COM LAMBRI E GUARNIÇÃO
P02	80 x 210	03	PORTA DE MADEIRA, SEMI-OCA, PARA PINTURA

LEGENDA DE JANELAS - JANELAS ALUMÍNIO					
REF.	Dimensões (cm)	Área(m²)	Quant.	ÁreaTotal (m²)	h do peitoril(cm)
J01	80 x 80	0,64	01	0,64	150 cm
J02	120 x 100	1,20	01	1,20	110 cm
J03	140 x 100	1,40	02	2,80	110 cm
J04	140 x 100	1,40	01	1,40	110 cm

LEGENDA:			
	INDICAÇÃO NÍVEIS PLANTA E CORTE		INDICAÇÃO DE VISTAS
	INDICAÇÃO DE CORTES		ESPECIFICAÇÕES DE MATERIAIS
	INDICAÇÃO DE PORTAS E JANELAS		INDICAÇÃO DE EIXOS

- NOTAS DE PROJETO:**
- TODAS AS JANELAS DEVERÃO POSSUIR PEITORIS EM GRANITO/ MÁRMORE COM INCLINAÇÃO MÍNIMA DE 3% EM DIREÇÃO AO LADO EXTERNO DA EDIFICAÇÃO, ADOÇÃO DE PINGADEIRA E TRANSPASSE DE 2 CM PARA CADA LADO DO VÃO.
 - DEVERÃO SER INSTALADAS SOLEIRAS EM MÁRMORE NAS PORTAS DE ACESSO A UH (SALA E COZINHA) E BANHEIRO.
 - DESNÍVEL MÁXIMO DE 15 MM NAS SOLEIRAS E/ OU REBAIXO DE BANHEIRO.
 - DEVERÃO SER ATENDIDAS AS ESPECIFICAÇÕES DE DESEMPENHO COM BASE NA NBR 15.575.
 - SERÃO RESERVADAS NO MÍNIMO 3% DAS UH PARA IDOSOS (ART. 38 DA LEI N. 10.741/2003) E 3% PARA PESSOAS COM DEFICIÊNCIA (ART. 32 DA LEI N. 13.146/2015)



PROJETO : CONSTRUÇÃO DE MORADIAS HABITACIONAIS - 20 UNIDADES

ENDEREÇO: AVENIDA JOSÉ RIBEIRO, CENTRO - 16 UNIDADES;
PROLONGAMENTO DA RUA MARIA APARECIDA DE ABREU LACERDA, ÁREA INSTITUCIONAL I, LOTEAMENTO DAVANZZO - 04 UNIDADES

CIDADE: PARANAPUÃ ESTADO: SÃO PAULO

CLIENTE: PREFEITURA MUNICIPAL DE PARANAPUÃ
DANIEL JUNIOR DURAN PINATTO
PREFEITO MUNICIPAL

ENGENHEIRA CIVIL - PRISCILA GUERRA RODRIGUES
CREASP - 5061758300

FASE PROJETO ESCALA: 1:100 DIMENSÃO DA FOLHA A1

CONTEUDO: PROJETO ARQUITETÔNICO, PLANTA TÉRREA, CORTES, ELEVACOES, LATERAIS, COBERTURA

RESPONSÁVEL: PRISCILA GUERRA RODRIGUES DATA: 06/01/2026 FOLHA:1/1

ARQUIVO DIGITAL REVISÃO