



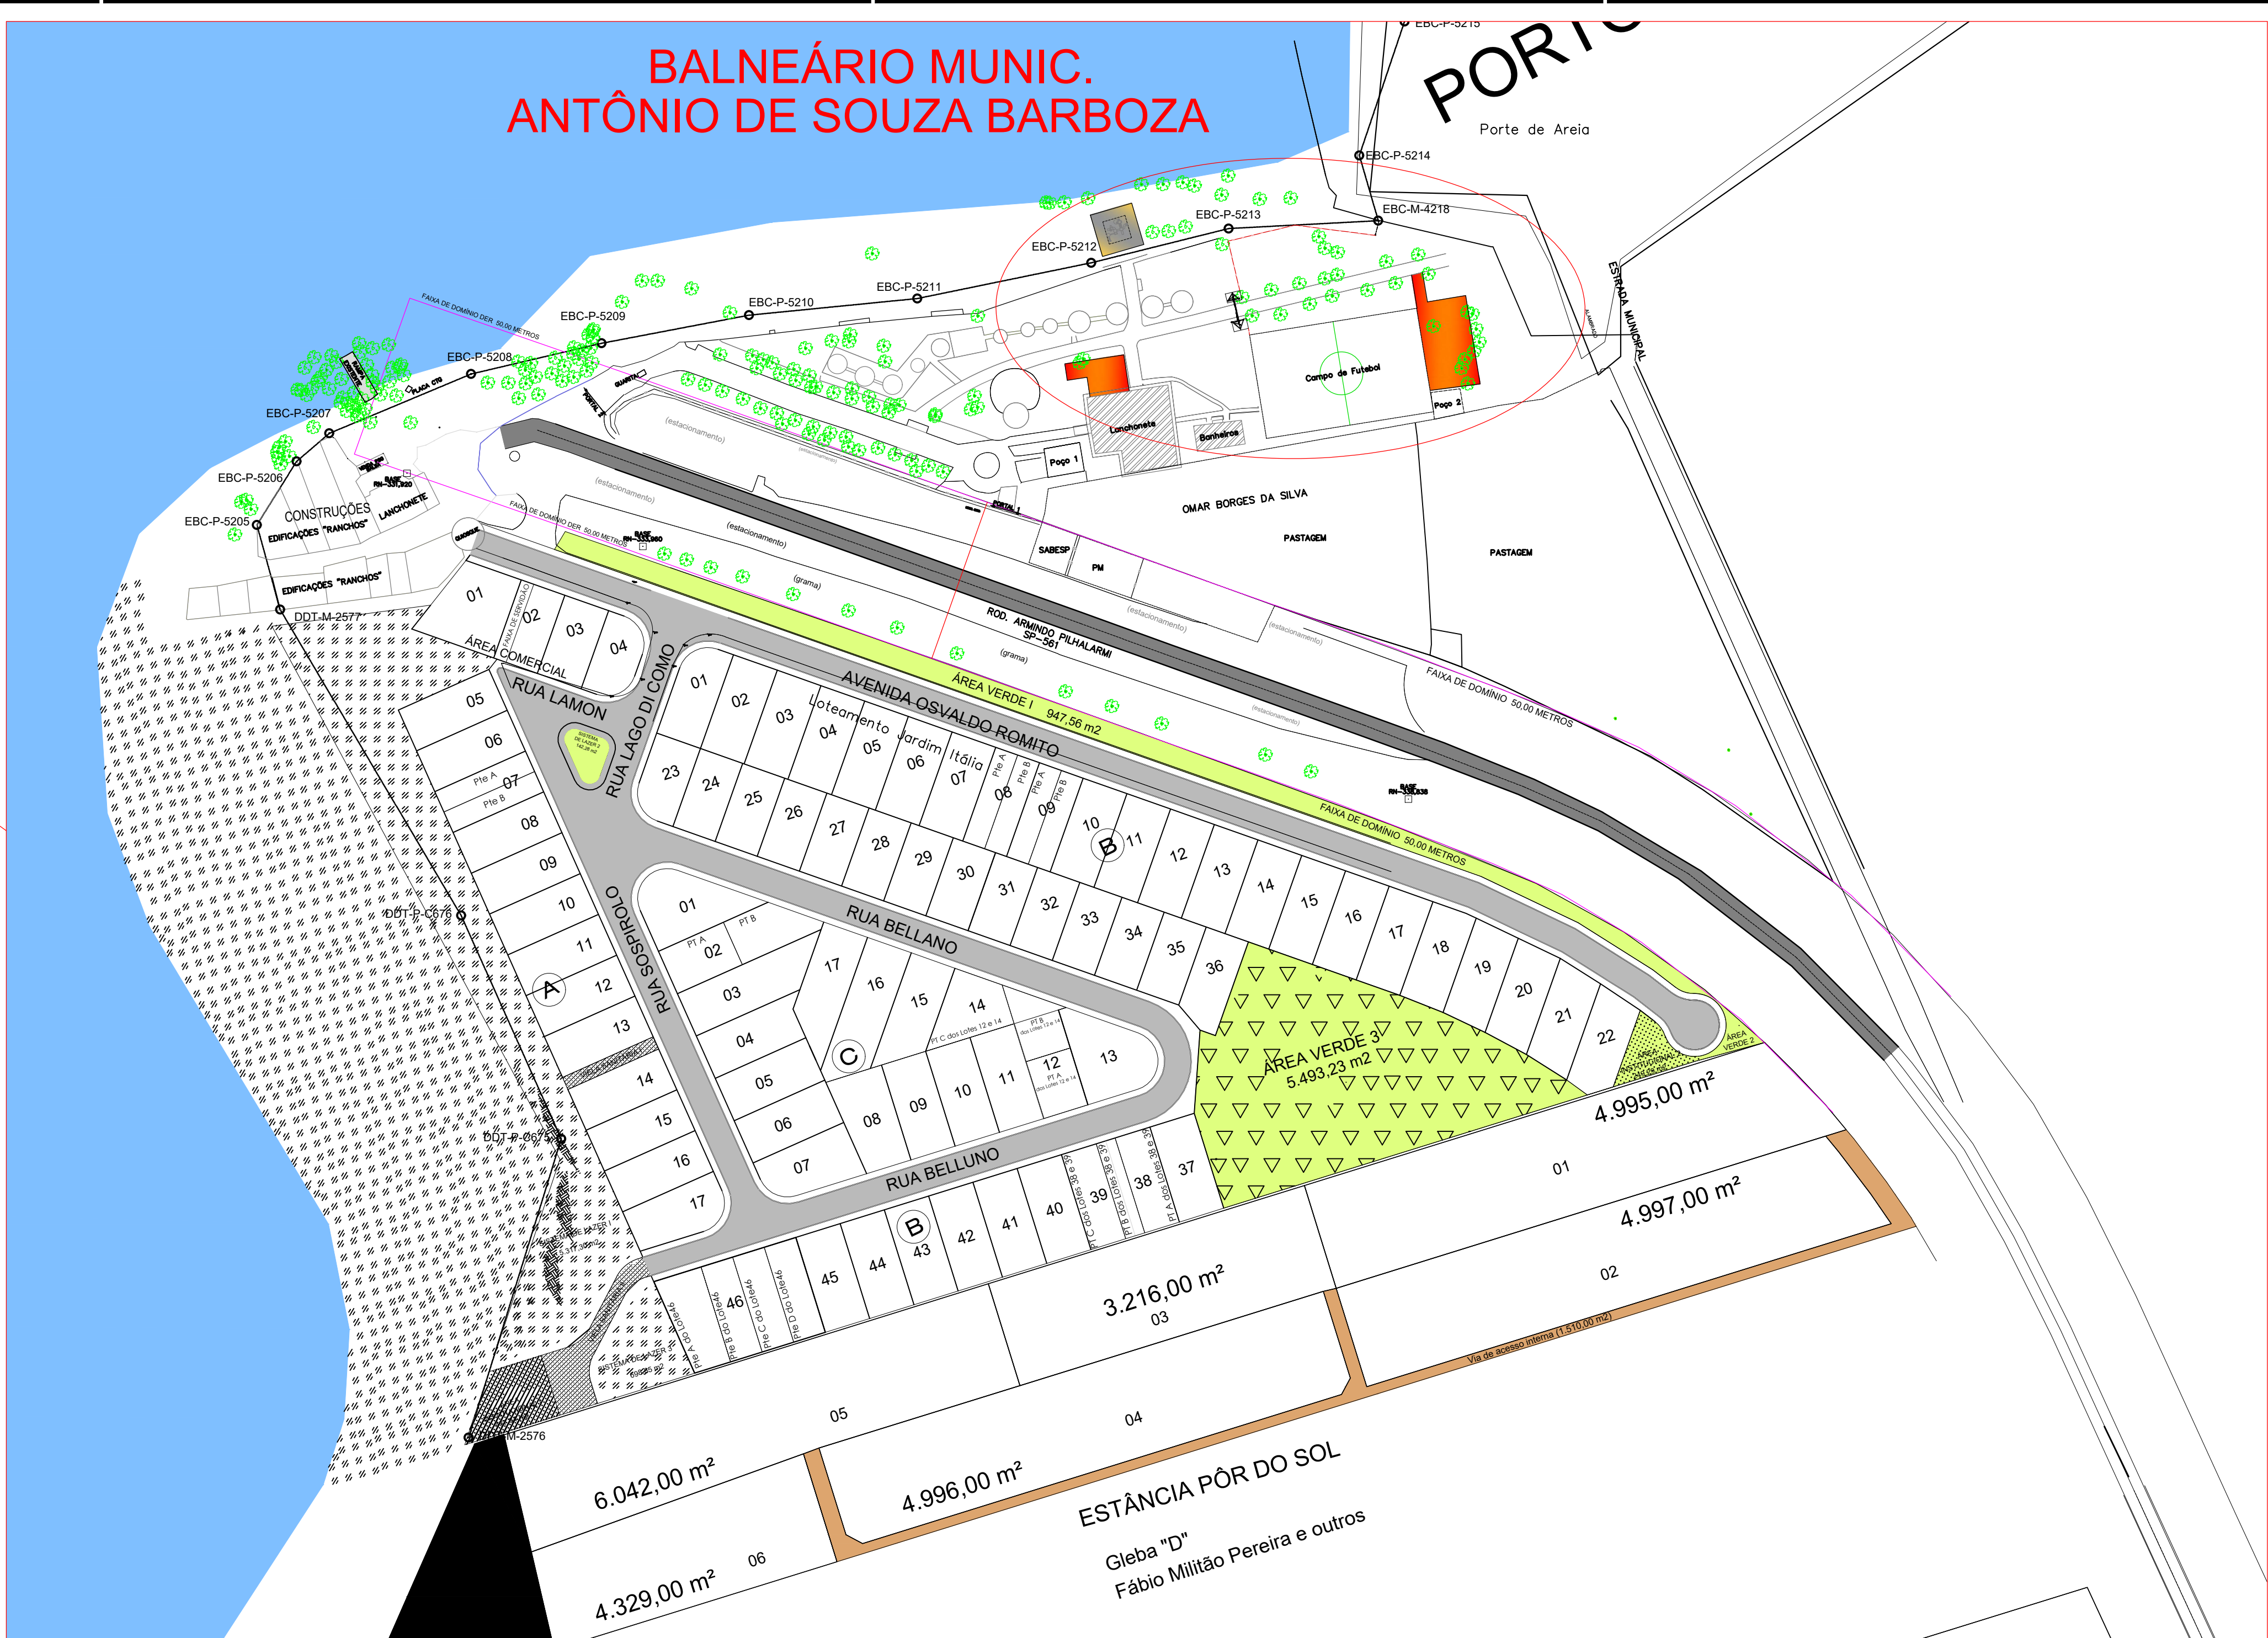


MAPA DE LOCALIAÇÃO DO BALNEÁRIO MUNICIPAL
SEM ESCALA

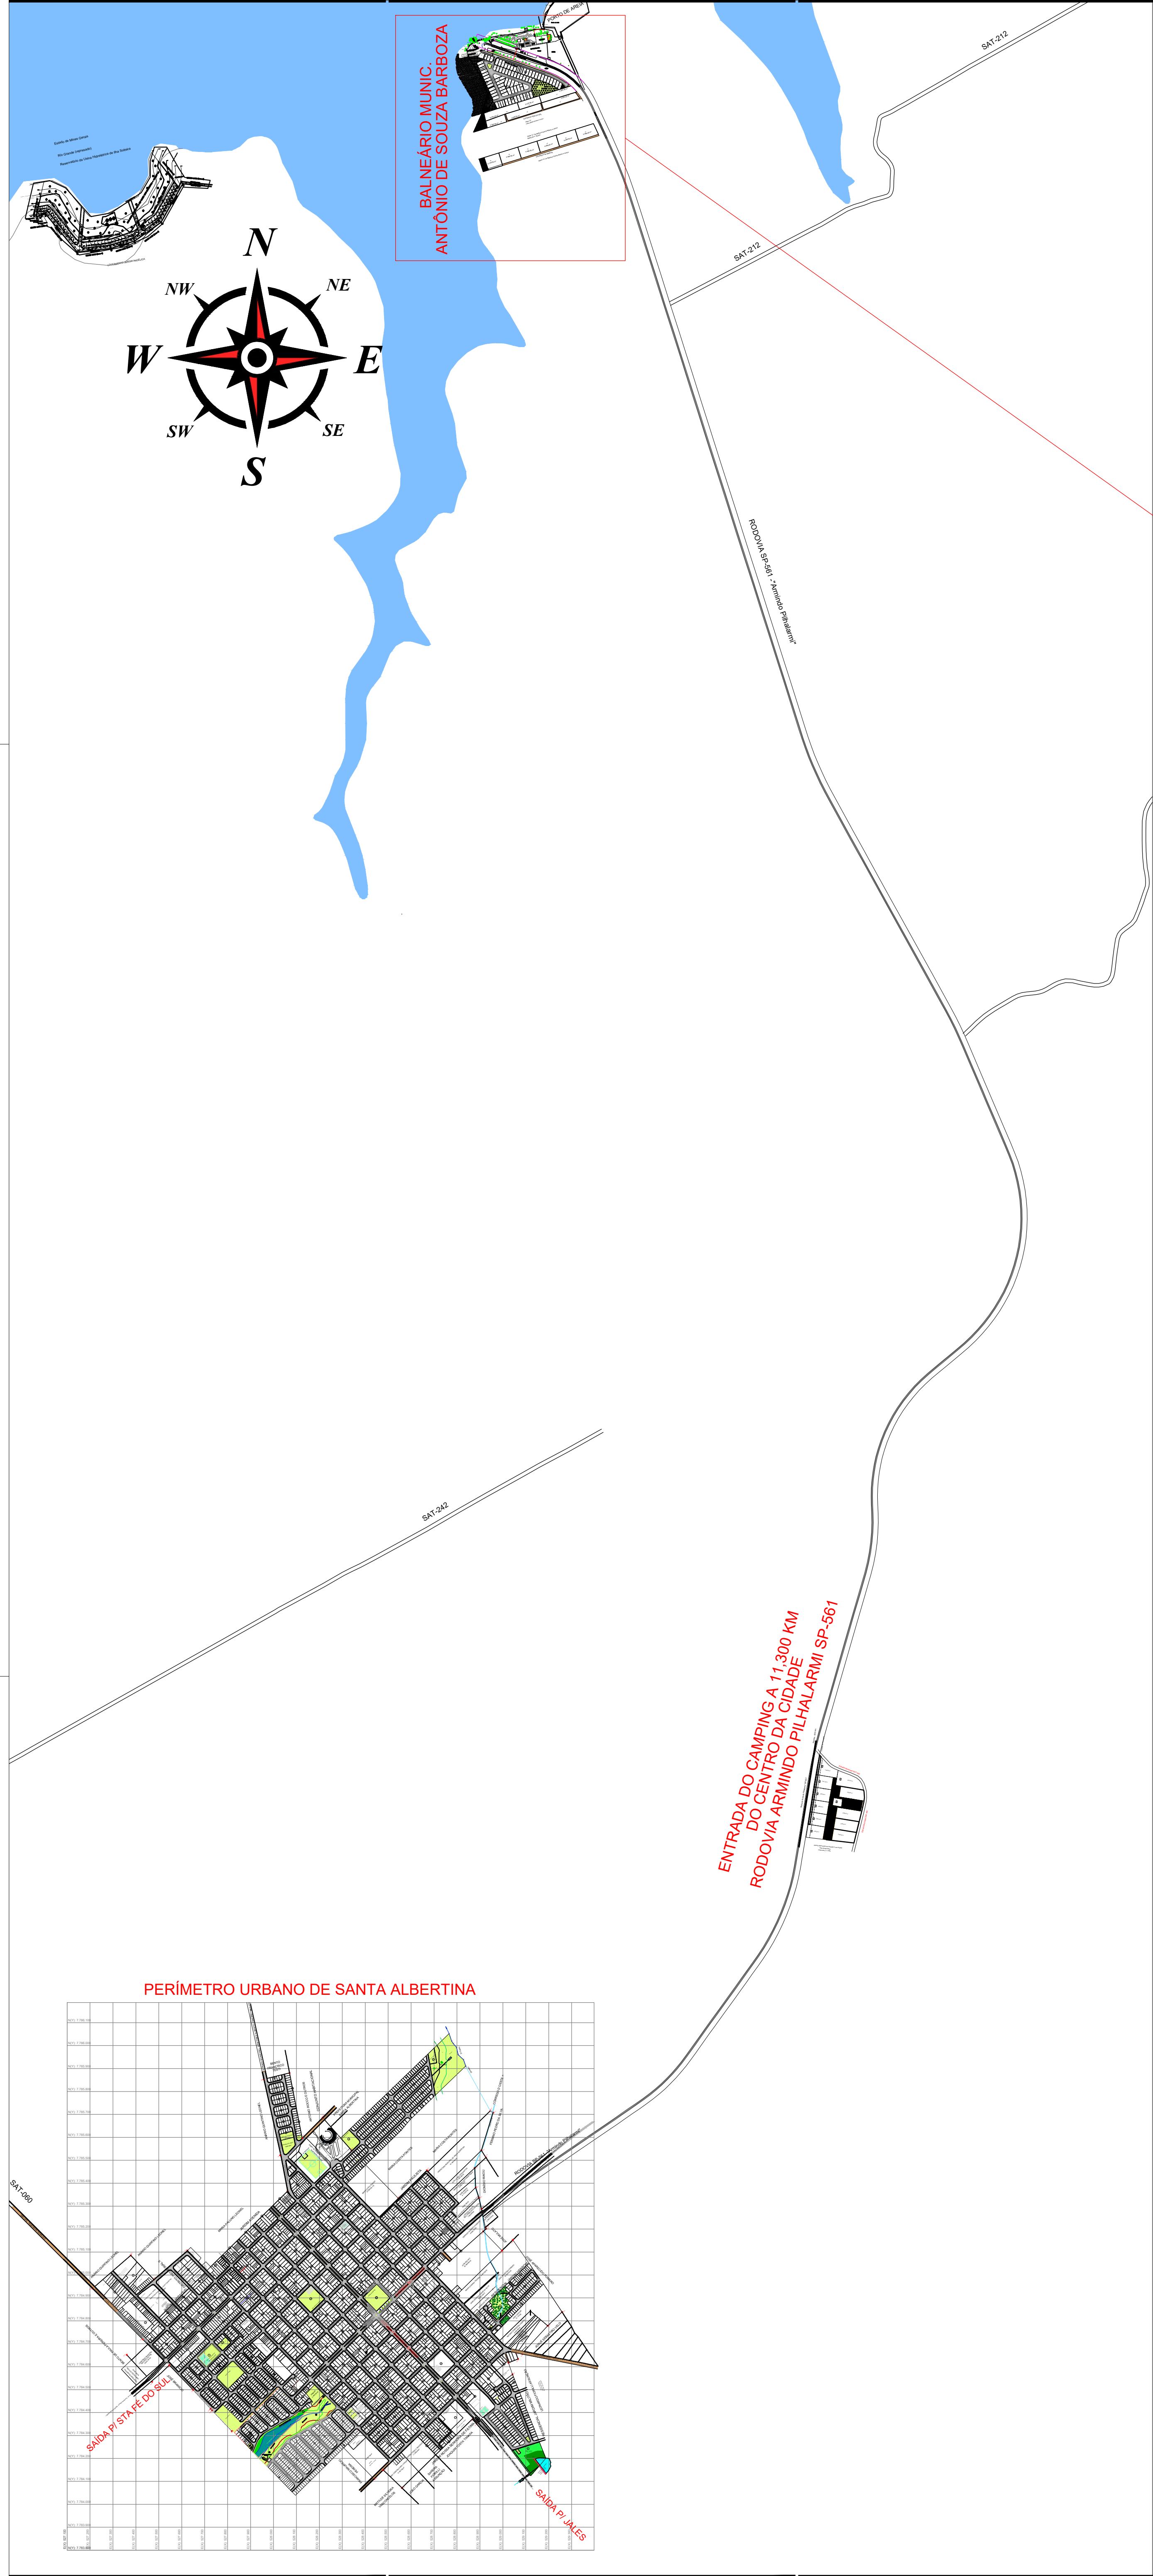


PLANTA DE IMPLANTAÇÃO DA OBRA
SEM ESCALA


- LEGENDA:
- LOTE 01
 - VAGA DE CAMPING
 - MARCO DE CONCRETO P/ DEMARCAÇÃO 10x10x50cm
 - PLANTIO DE DRACENA VERMELHA PARA DELIMITAÇÃO DE LOTE
 - CIRCULAÇÃO 877,78m²
 - TALUDE EM TERRENO NATURAL
 - ESPAÇO DE LAZER INFANTIL
 - ARRIMO E CONCRETO DESEMPENADO À EXECUTAR
 - EDIFICAÇÃO EXISTENTE
 - CONSTRUÇÃO A SER EDIFICADA
 - TUBO PVC Ø INDICADO – ESGOTO
 - TUBO PVC Ø INDICADO – ÁGUA
 - ELETRODUTO Ø INDICADO À EXECUTAR
 - CAIXA DE PASSAGEM DE ENERGIA EXISTENTE
 - POSTE DE ILUMINAÇÃO C/ 3 PÉTALAS EXISTENTE
 - INDIVÍDUO ARBÓREO EXISTENTE
 - POSTE DE ILUMINAÇÃO C/ 1 PÉTALA À EXECUTAR
 - POSTE DE ILUMINAÇÃO C/ 2 PÉTALAS À EXECUTAR
 - CAIXA DE PASSAGEM DE ENERGIA A EXECUTAR
 - GUIA PRÉ MOLDADA EXISTENTE À TROCAR
 - PAVIMENTO INTERTRAVADO EXISTENTE À TROCAR
 - LINHA DE CORTE DE JUNTA DE DILATAÇÃO
 - BANCO EM CONCRETO PRÉ MOLDADO À INSTALAR
 - ALAMBRADO EXISTENTE
 - ALAMBRADO À CONSTRUIR
 - PORTAL DE MADEIRA C/ PORTÃO METÁLICO À INSTALAR
 - DEMARCAÇÃO DE VAGAS PARA ESTACIONAMENTO
 - GUIA PRÉ MOLDADA À EXECUTAR
 - GUARDA-CORPO EM EUCALIPTO TRATADO C/ CABO DE AÇO E CORRIMÃO EM AÇO INOX CONFORME NORMAS
 - PLANTIO DE MANACÁ-DA-SERRA
 - PLANTIO DE ARECA BAMBU
 - POSTE COM ARANDELA COLONIAL À INSTALAR
 - CAIXA DE TOMADA C/ CAIXA DE PASSAGEM ELÉTRICA
 - INDICAÇÃO DO NÍVEL DE COTA

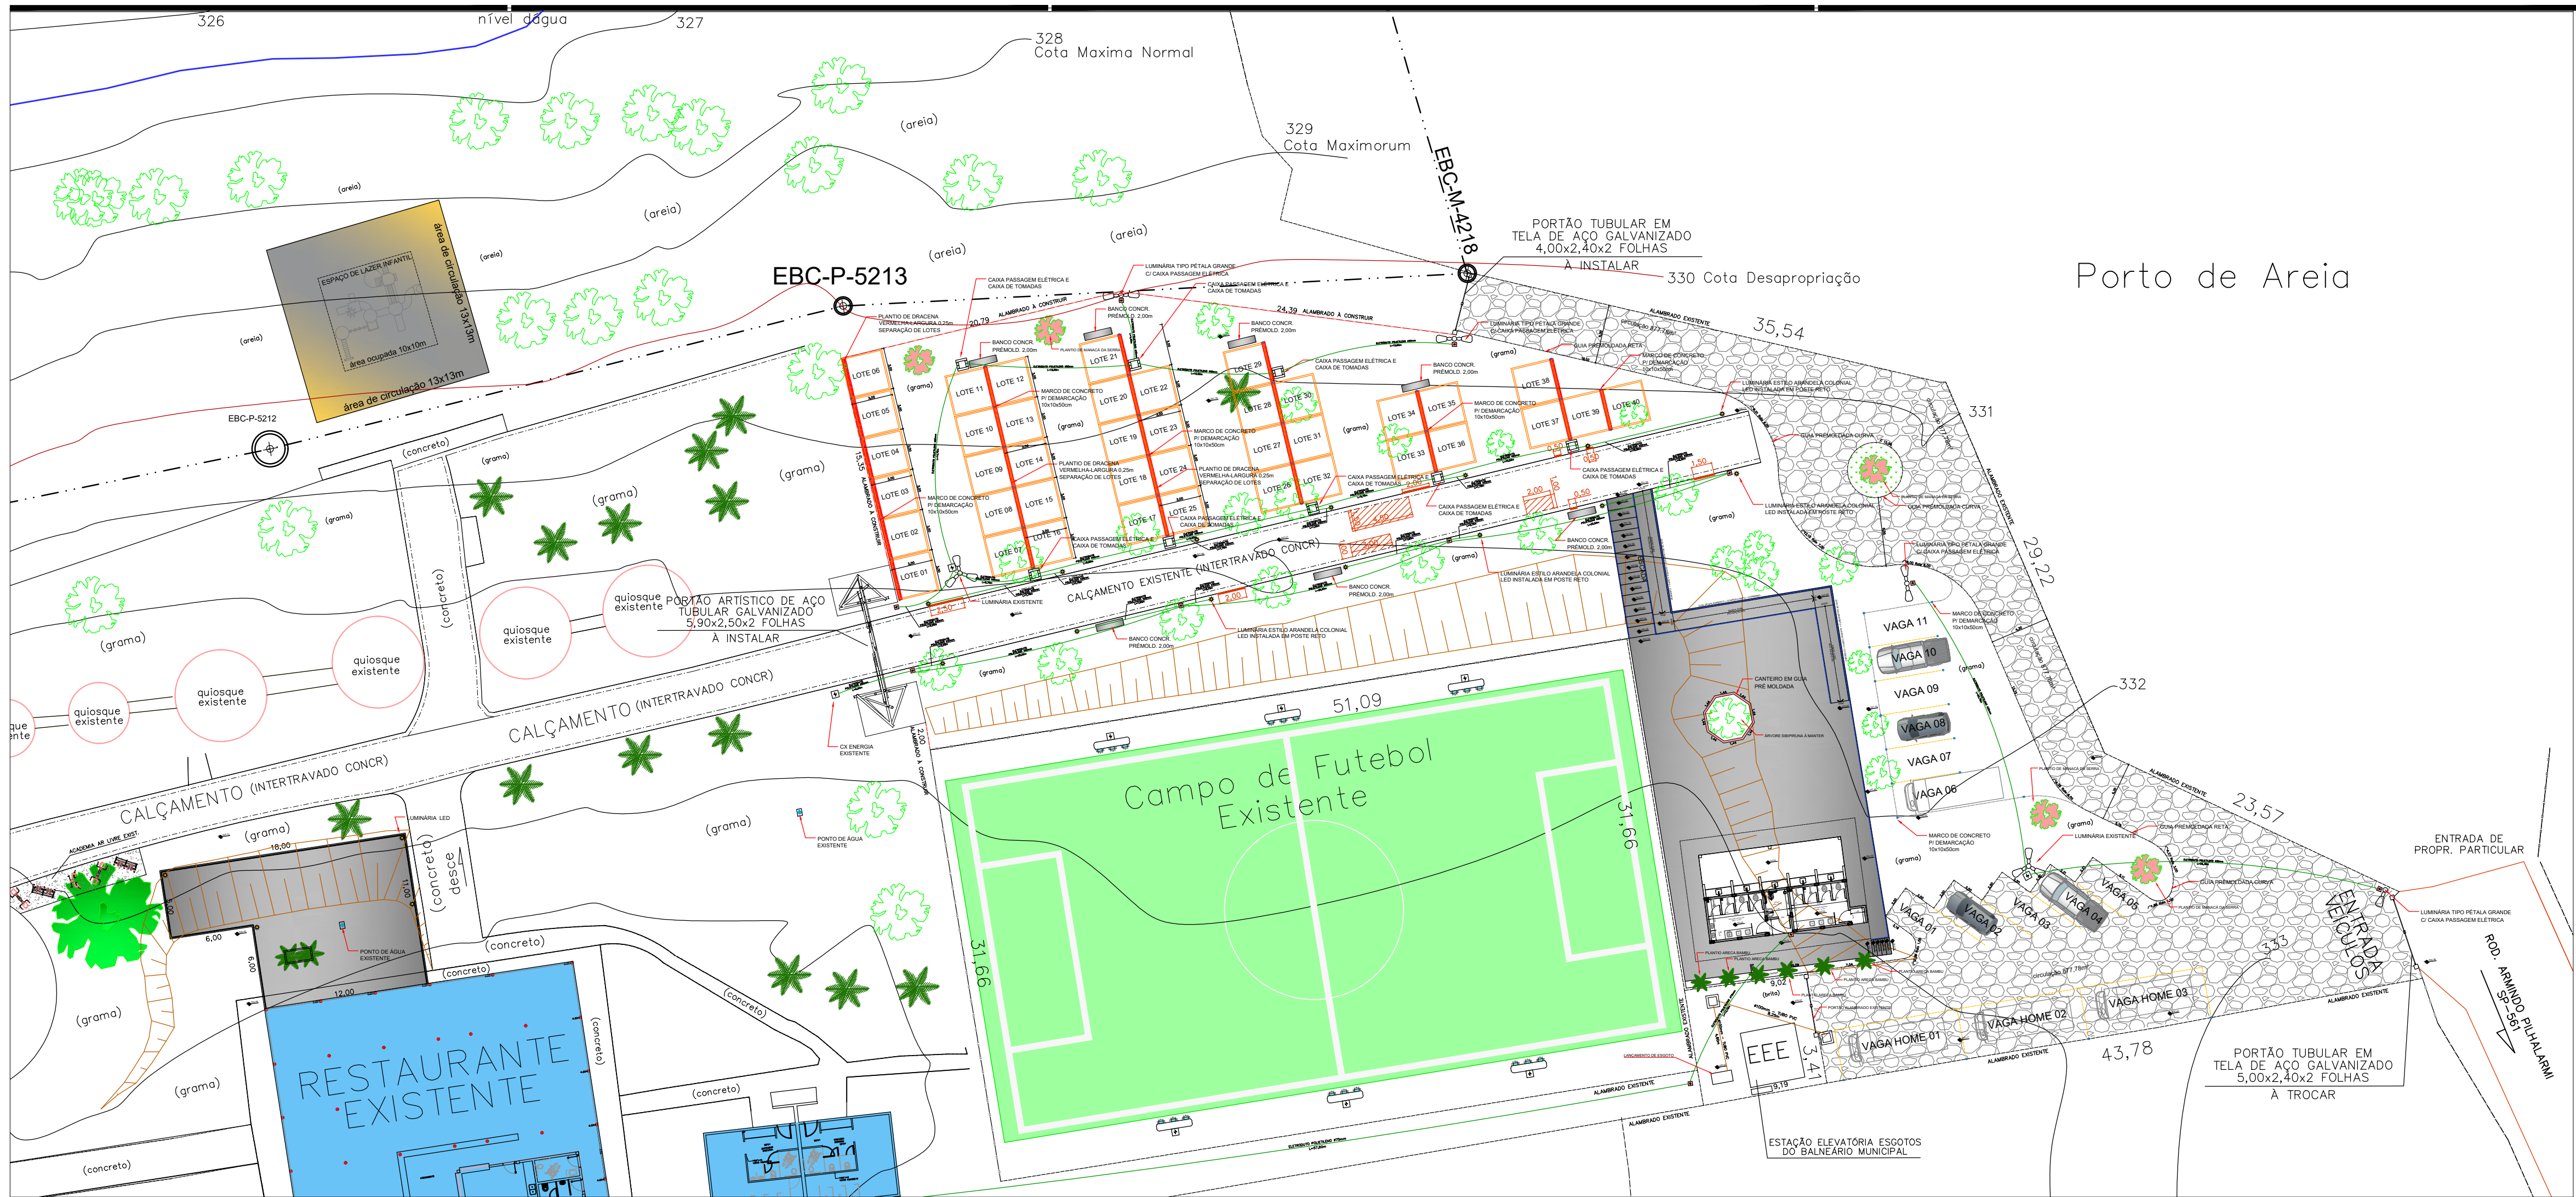


LAY-OUT IMPLANTAÇÃO
ESCALA 1:300

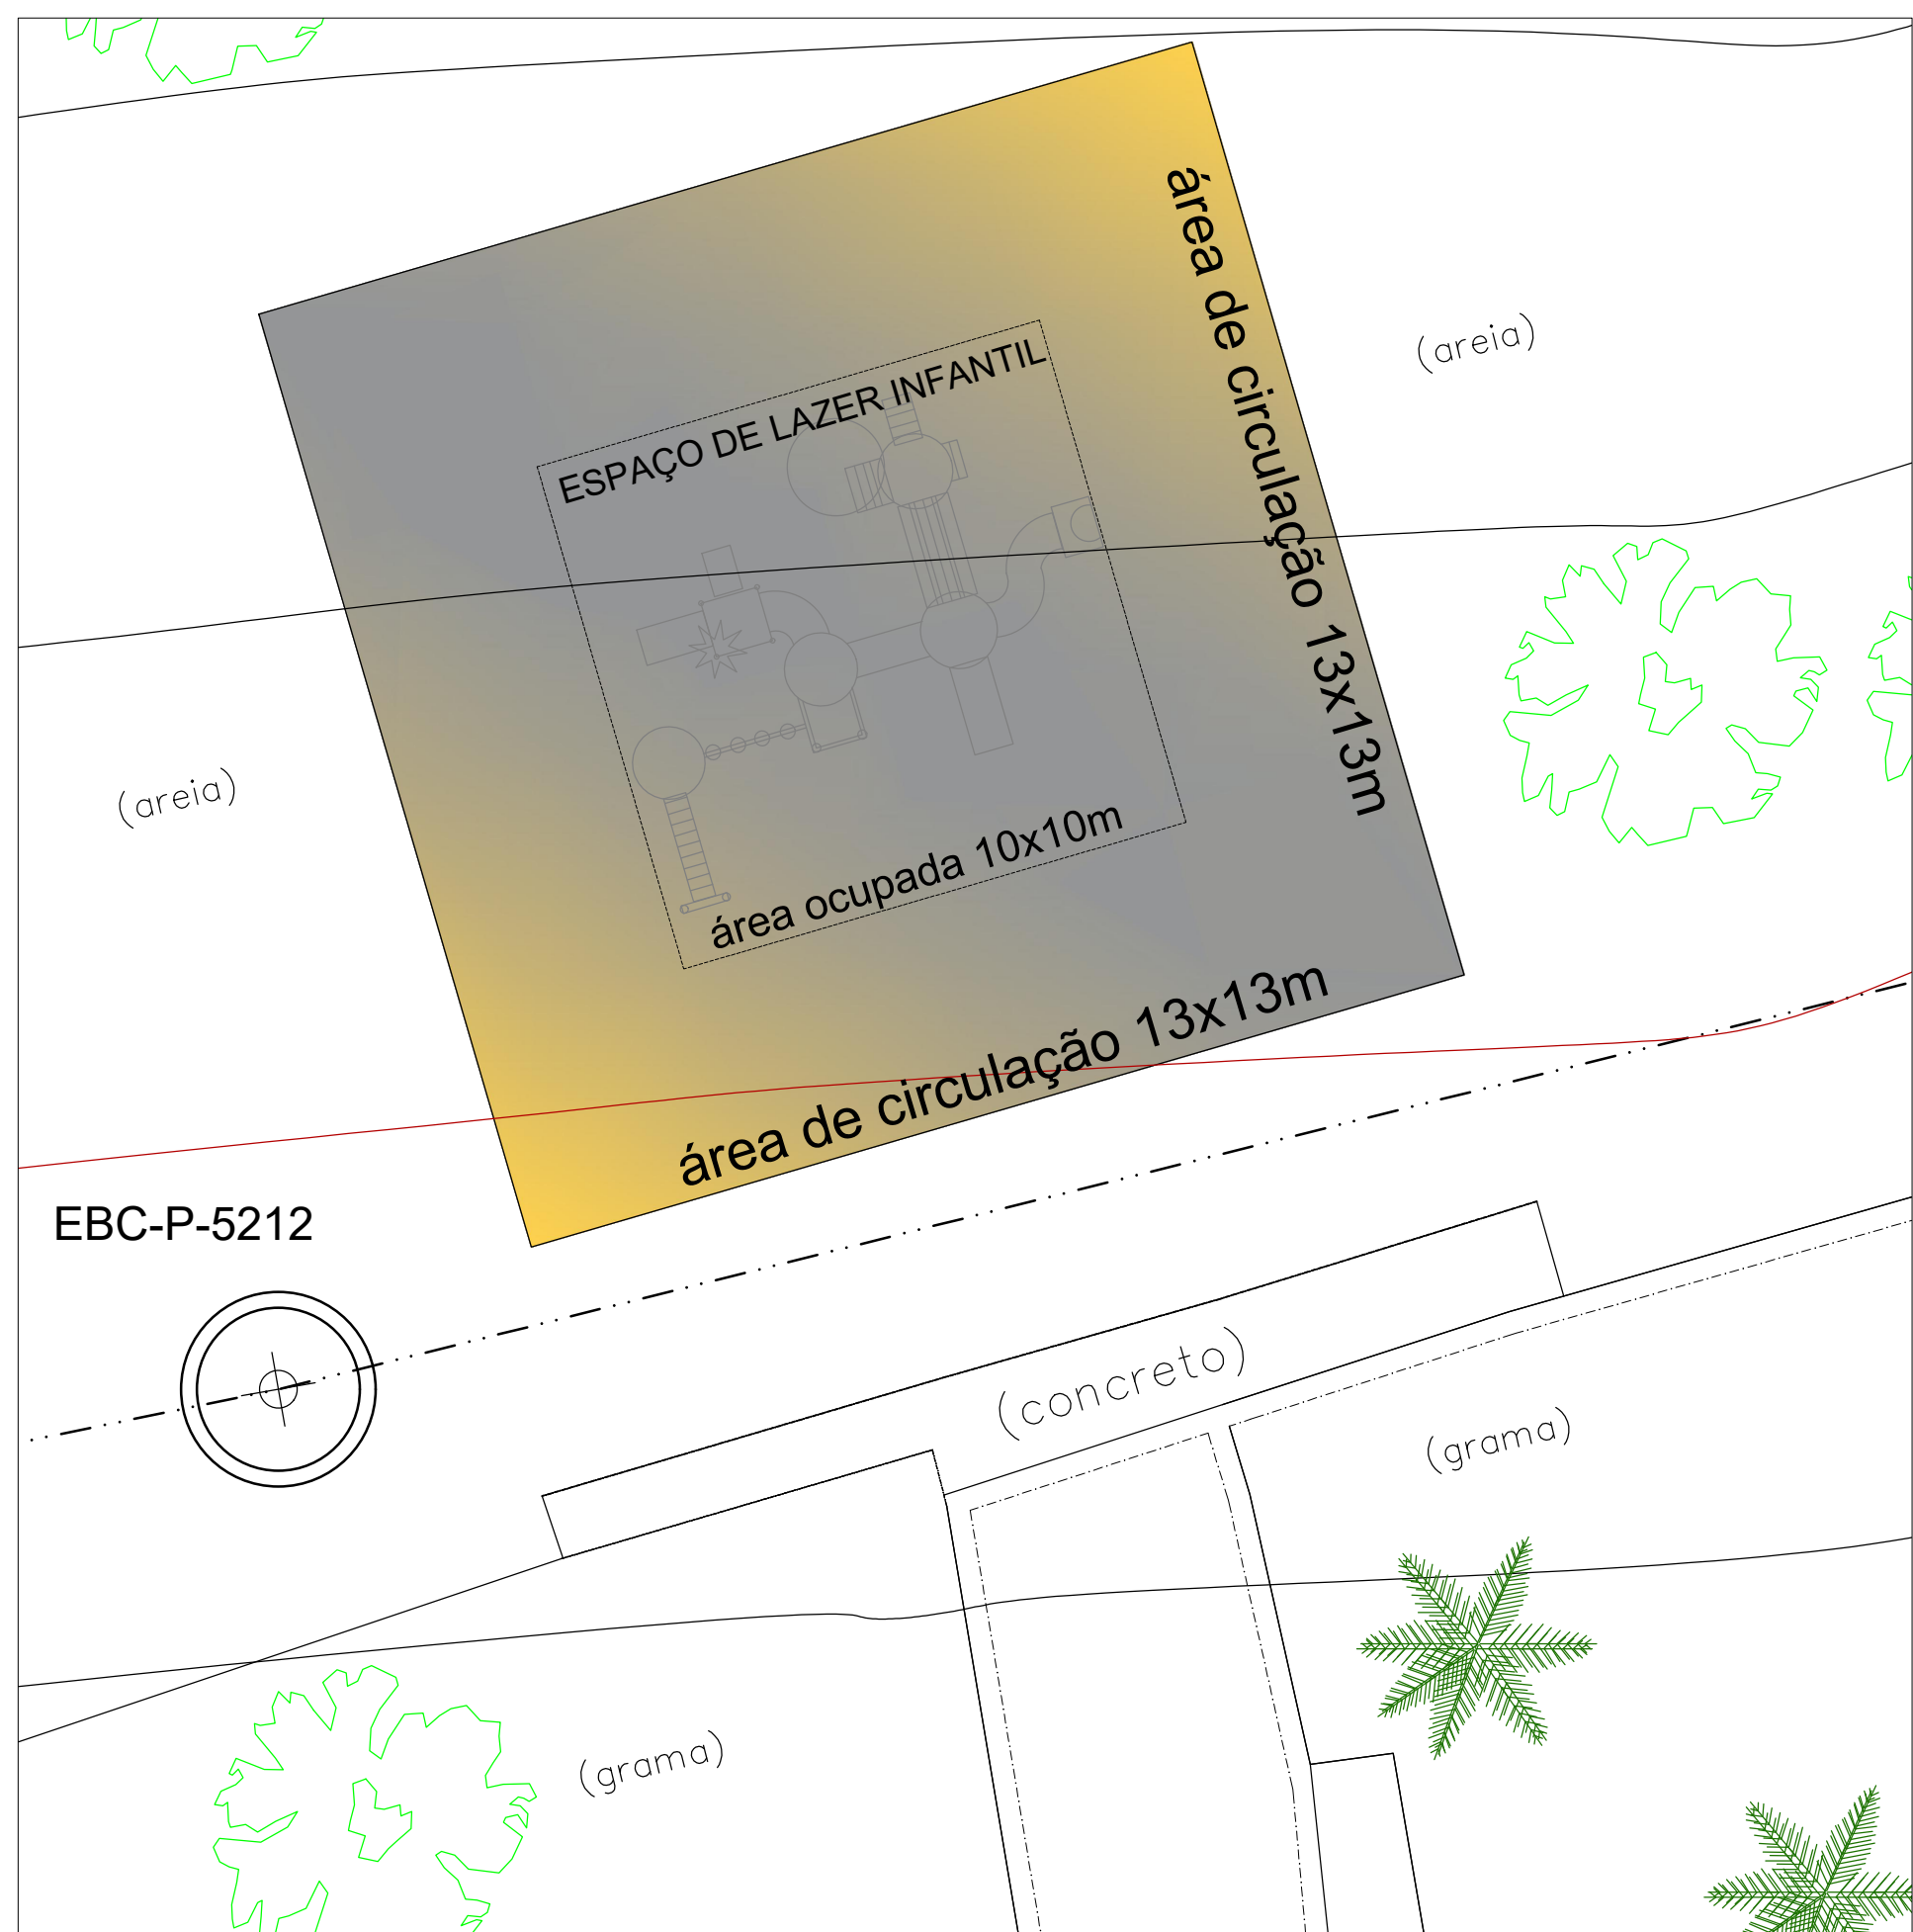

IMPLANTAÇÃO DO ESPAÇO DE LAZER INFANTIL
ESCALA 1:100

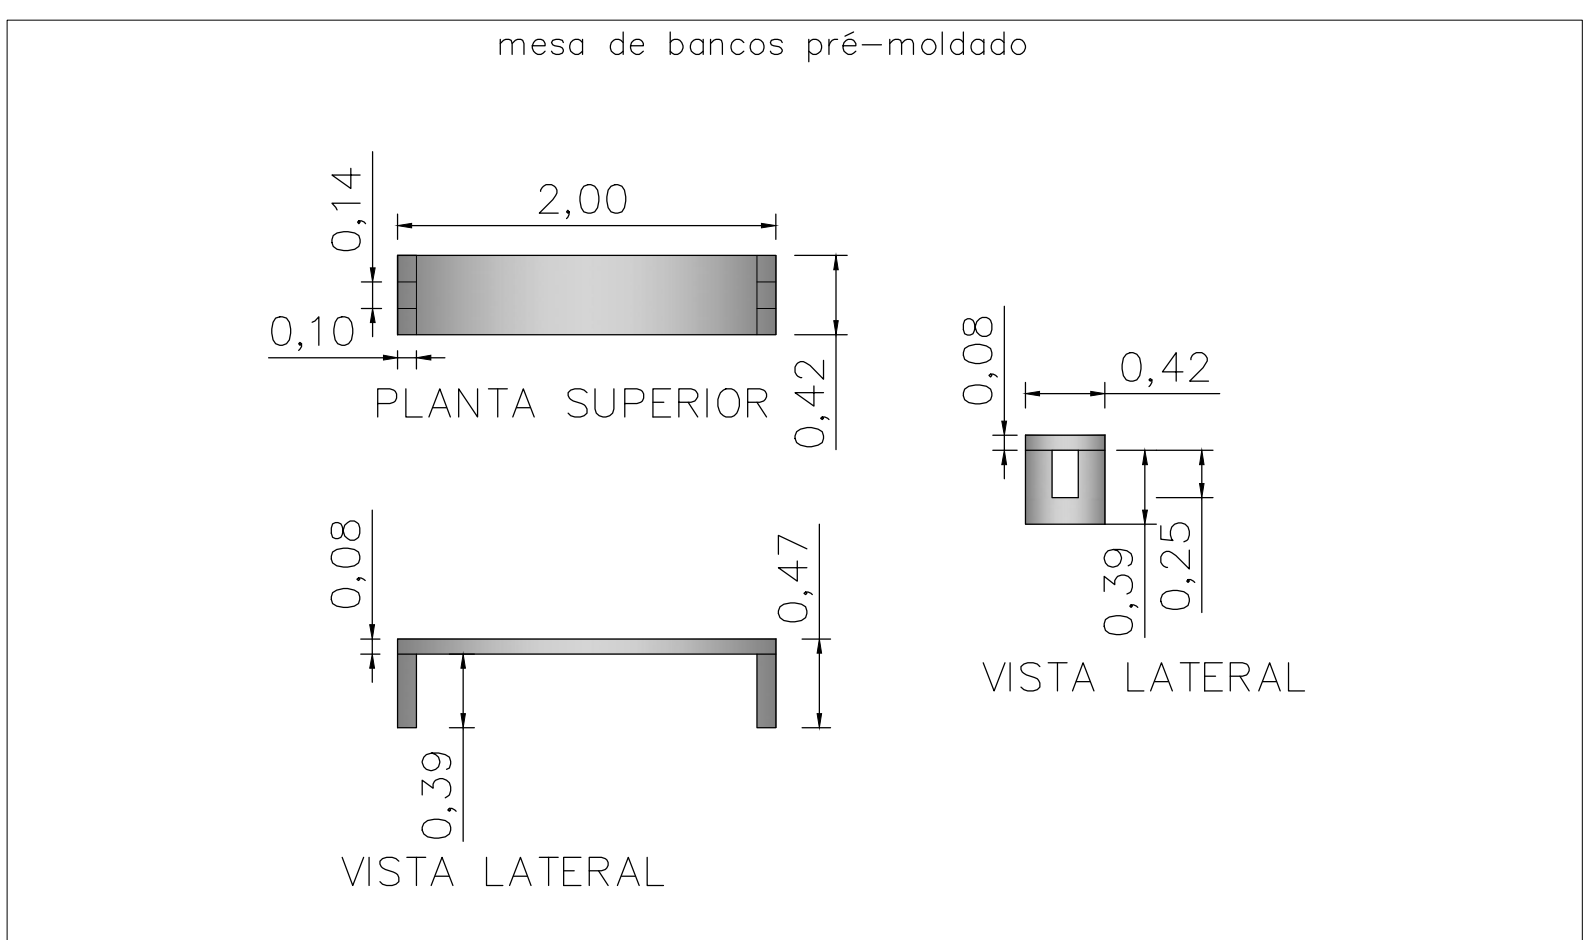

DETALHES MOBÍLIA URBANA
ESCALA 1:100

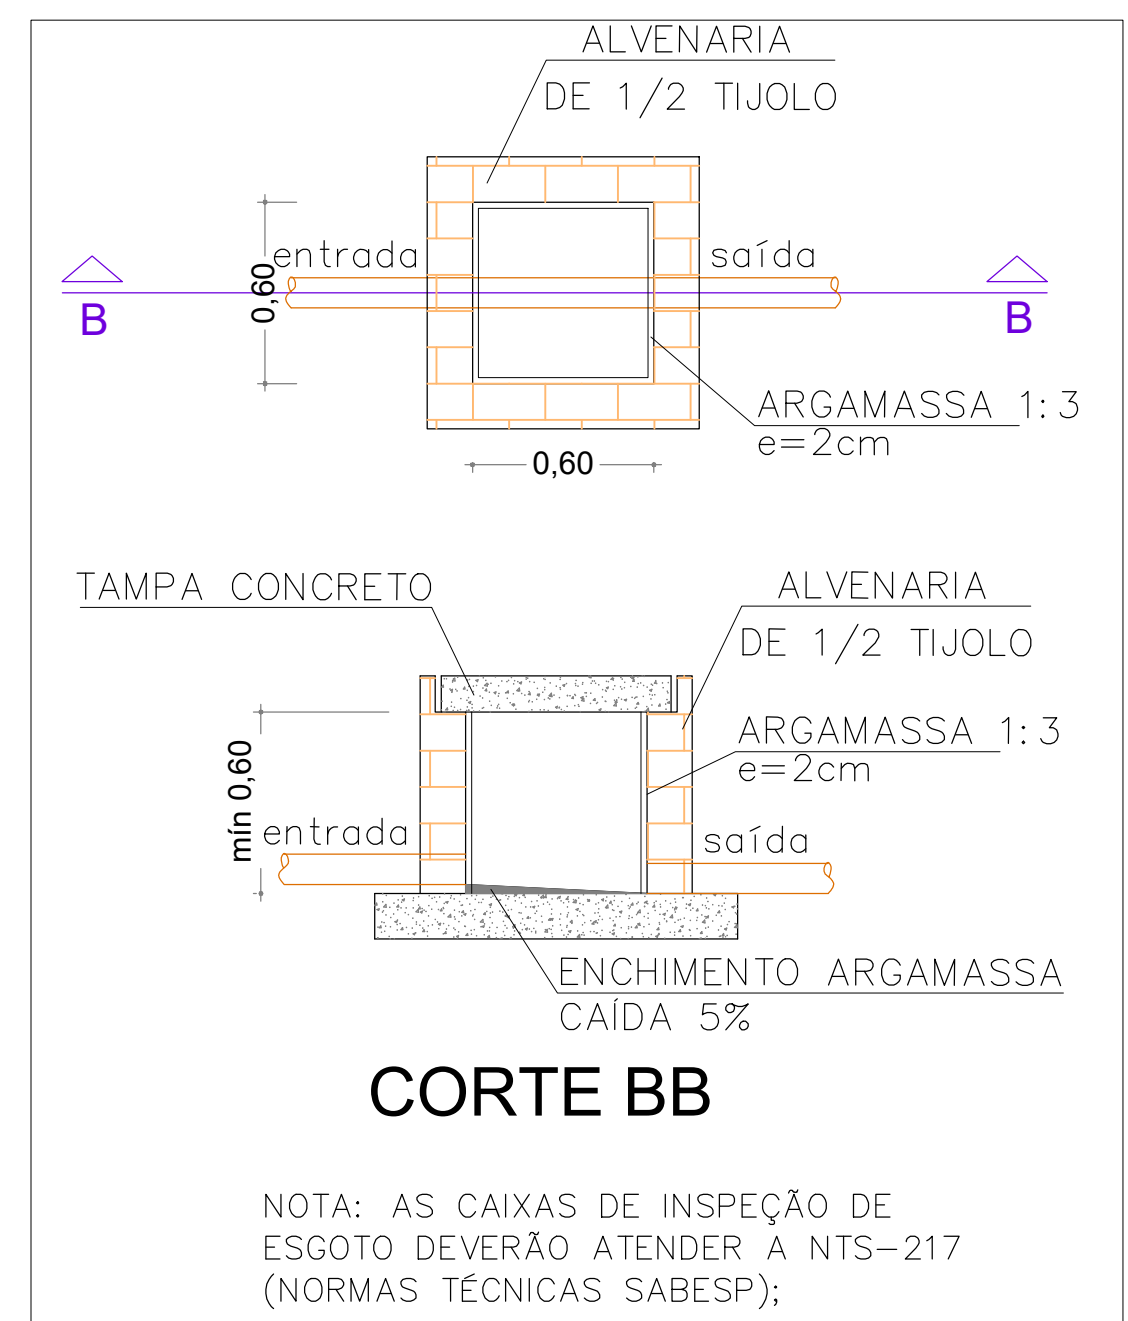

DETALHES HIDRÁULICOS
S/ ESCALA

OBJETO
CONSTRUÇÃO DA ÁREA DE CAMPING, AMPLIAÇÃO DA ÁREA DE CONVIVÊNCIA DO RESTAURANTE E IMPLANTAÇÃO DE ESPAÇO DE LAZER INFANTIL NO BALNEÁRIO MUNIC. ANTÔNIO DE SOUZA BARBOZA

ASSUNTO
LAY-OUT DE IMPLANTAÇÃO GERAL, LAY-OUT IMPLANTAÇÃO DO ESPAÇO DE LAZER INFANTIL, DETALHES DE MOBÍLIA E HIDRÁULICA

LOCAL DA OBRA
BALNEÁRIO MUNICIPAL ANTÔNIO DE SOUZA BARBOZA
RODOVIA ARMINDO PILHALARMI – SP-561
SANTA ALBERTINA / SP

PROPRIETÁRIO
PREFEITURA MUNICIPAL DE SANTA ALBERTINA
CNPJ 45.135.530/0001-85

ESCALA NOMINAL
INDICADA

ESCALA GRÁFICA


DATA
OUTUBRO/2023

ASSINATURAS
PROPRIETÁRIO

RESPONSÁVEL TÉCNICO

GERSON FORMIGONI JUNIOR
PREFEITO MUNICIPAL
PREFEITURA MUNICIPAL DE SANTA ALBERTINA
CNPJ 45.135.530/0001-85


RENAN LUIS APARECIDO LIO
ENGENHEIRO CIVIL
CREA/SP Nº 5070612380

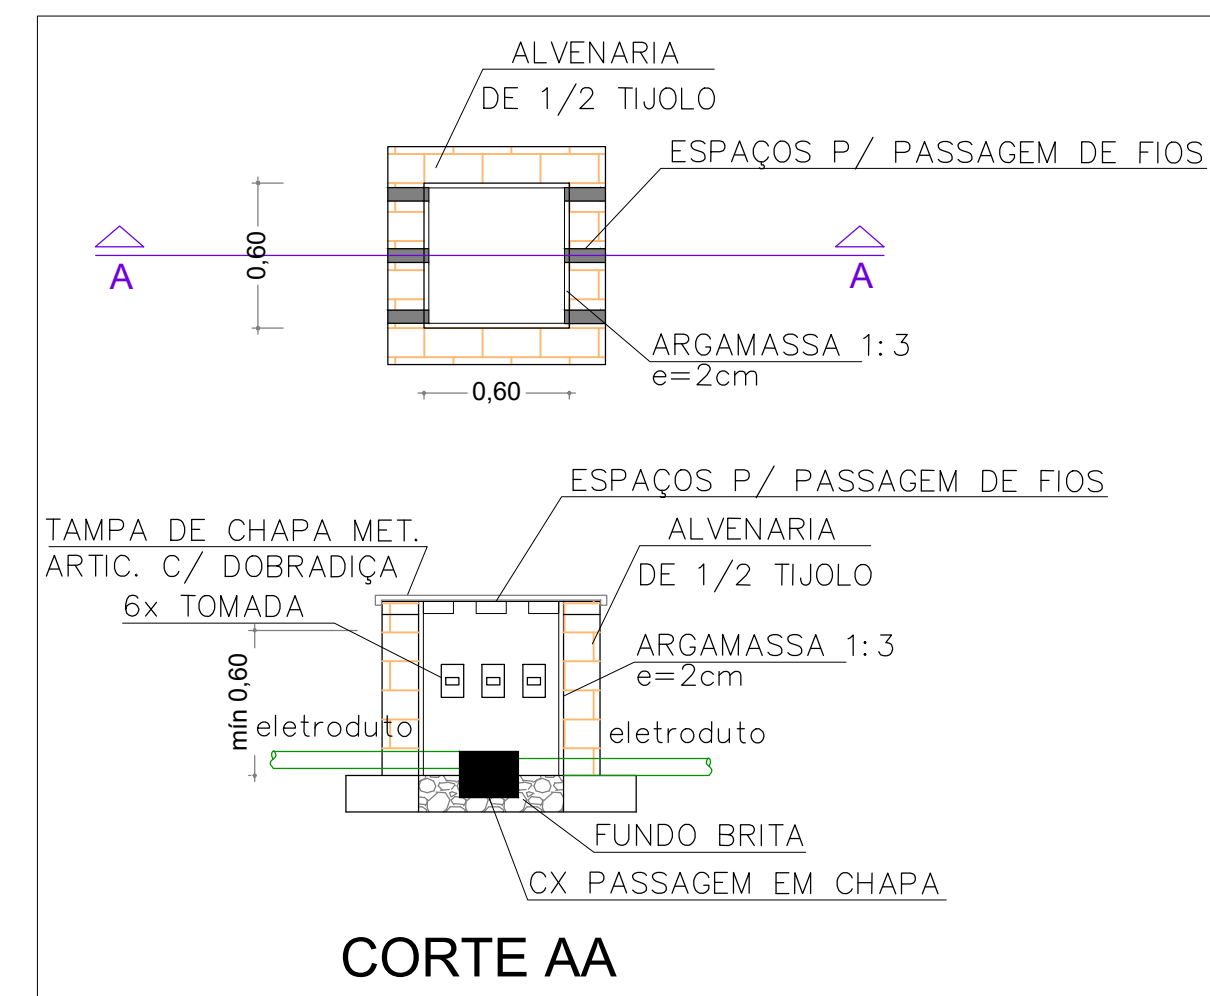


DETALHE CAIXA DE TOMADA
S/ ESCALA

DETALHE ESCADA ACESSO
S/ ESCALA


DETALHE ESCADA DE ACESSO
S/ ESCALA

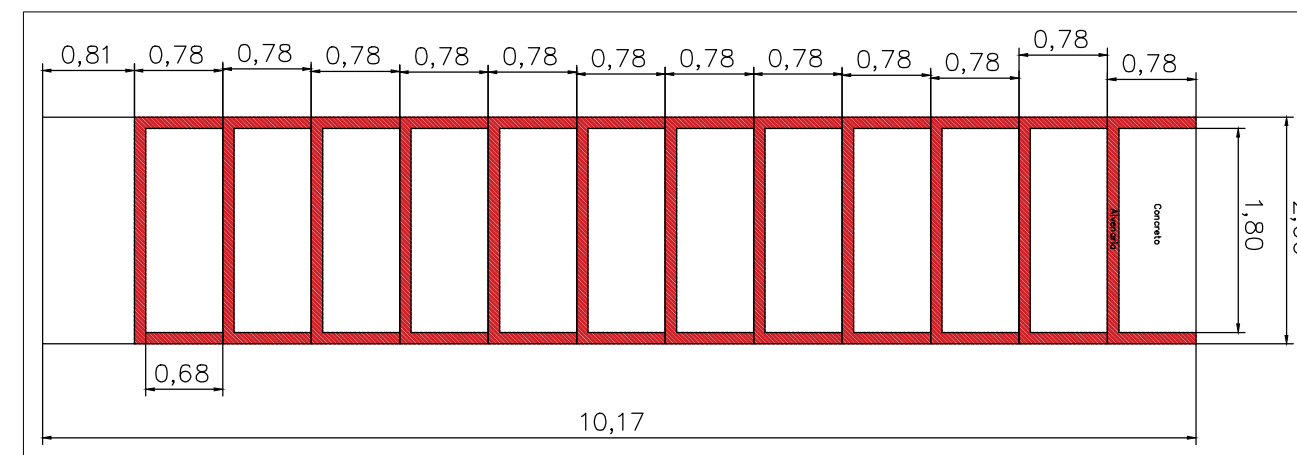

DETALHE ESCADA DE ACESSO
S/ ESCALA

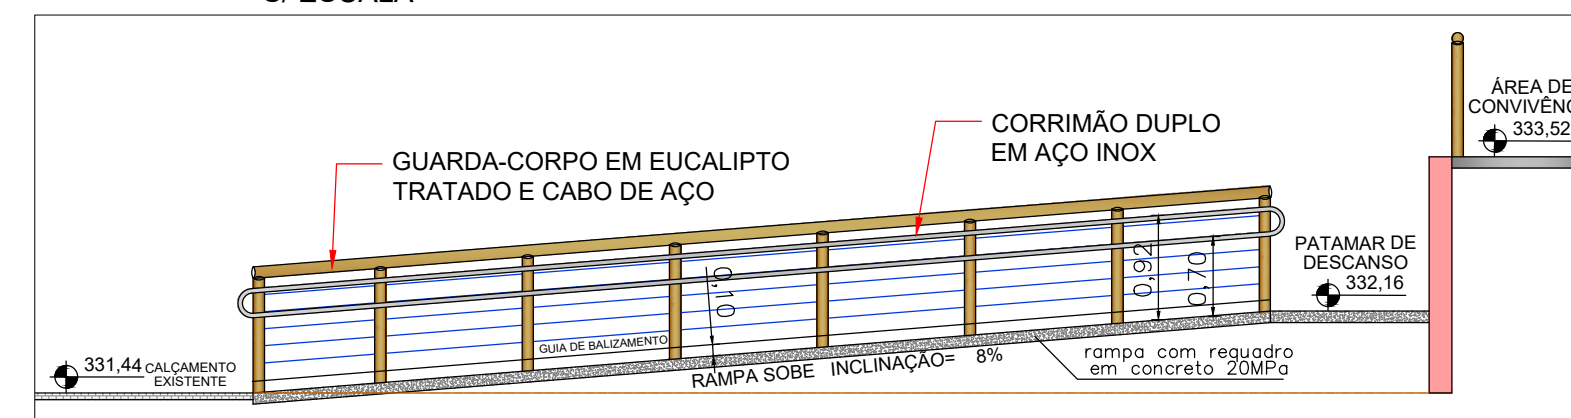

DETALHE RAMPA DE ACESSO
S/ ESCALA

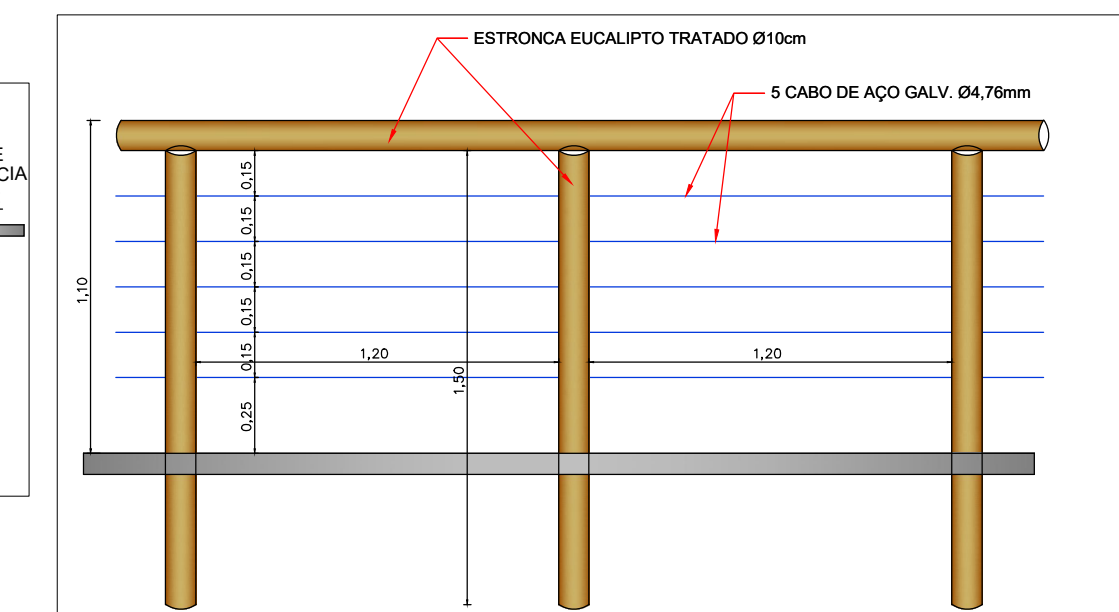


NOTA 1: O GUARDA CORPO EM EUCALIPTO DEVERÁ RECEBER APLICAÇÃO DE VERNIZ PARA MADEIRA INCOLOR.


NOTA 2: AS BASES DEVEM SER CHUMBADAS MECÂNICAMENTE NO PISO..

DET. GUARDA-CORPO EUC./CABO AÇO
S/ ESCALA


ESTRUTURAL RAMPA ACESSIBILIDADE
S/ ESCALA

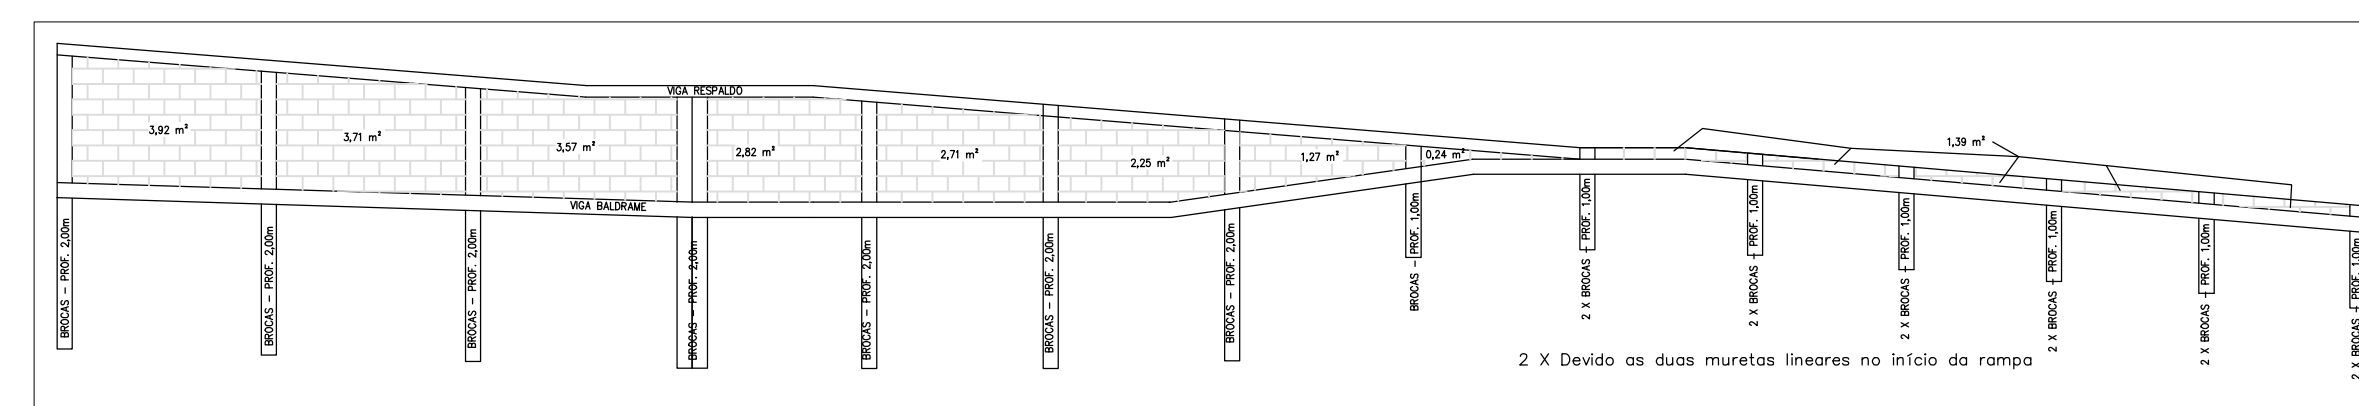


PERFIL RAMPA DE ACESSIBILIDADE ÁREA CAMPING
ESCALA 1:100

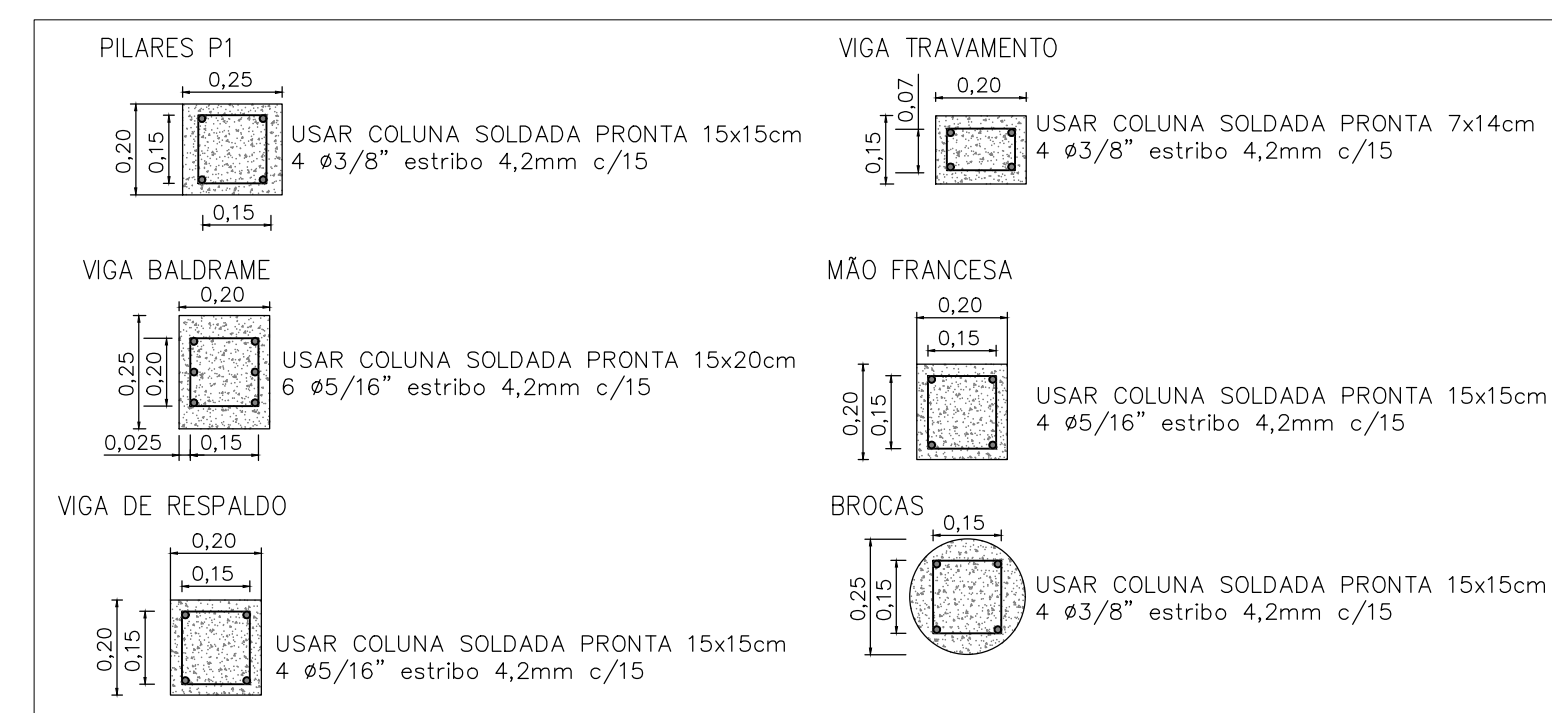


ESTRUTURAL ARRIMO
S/ ESCALA

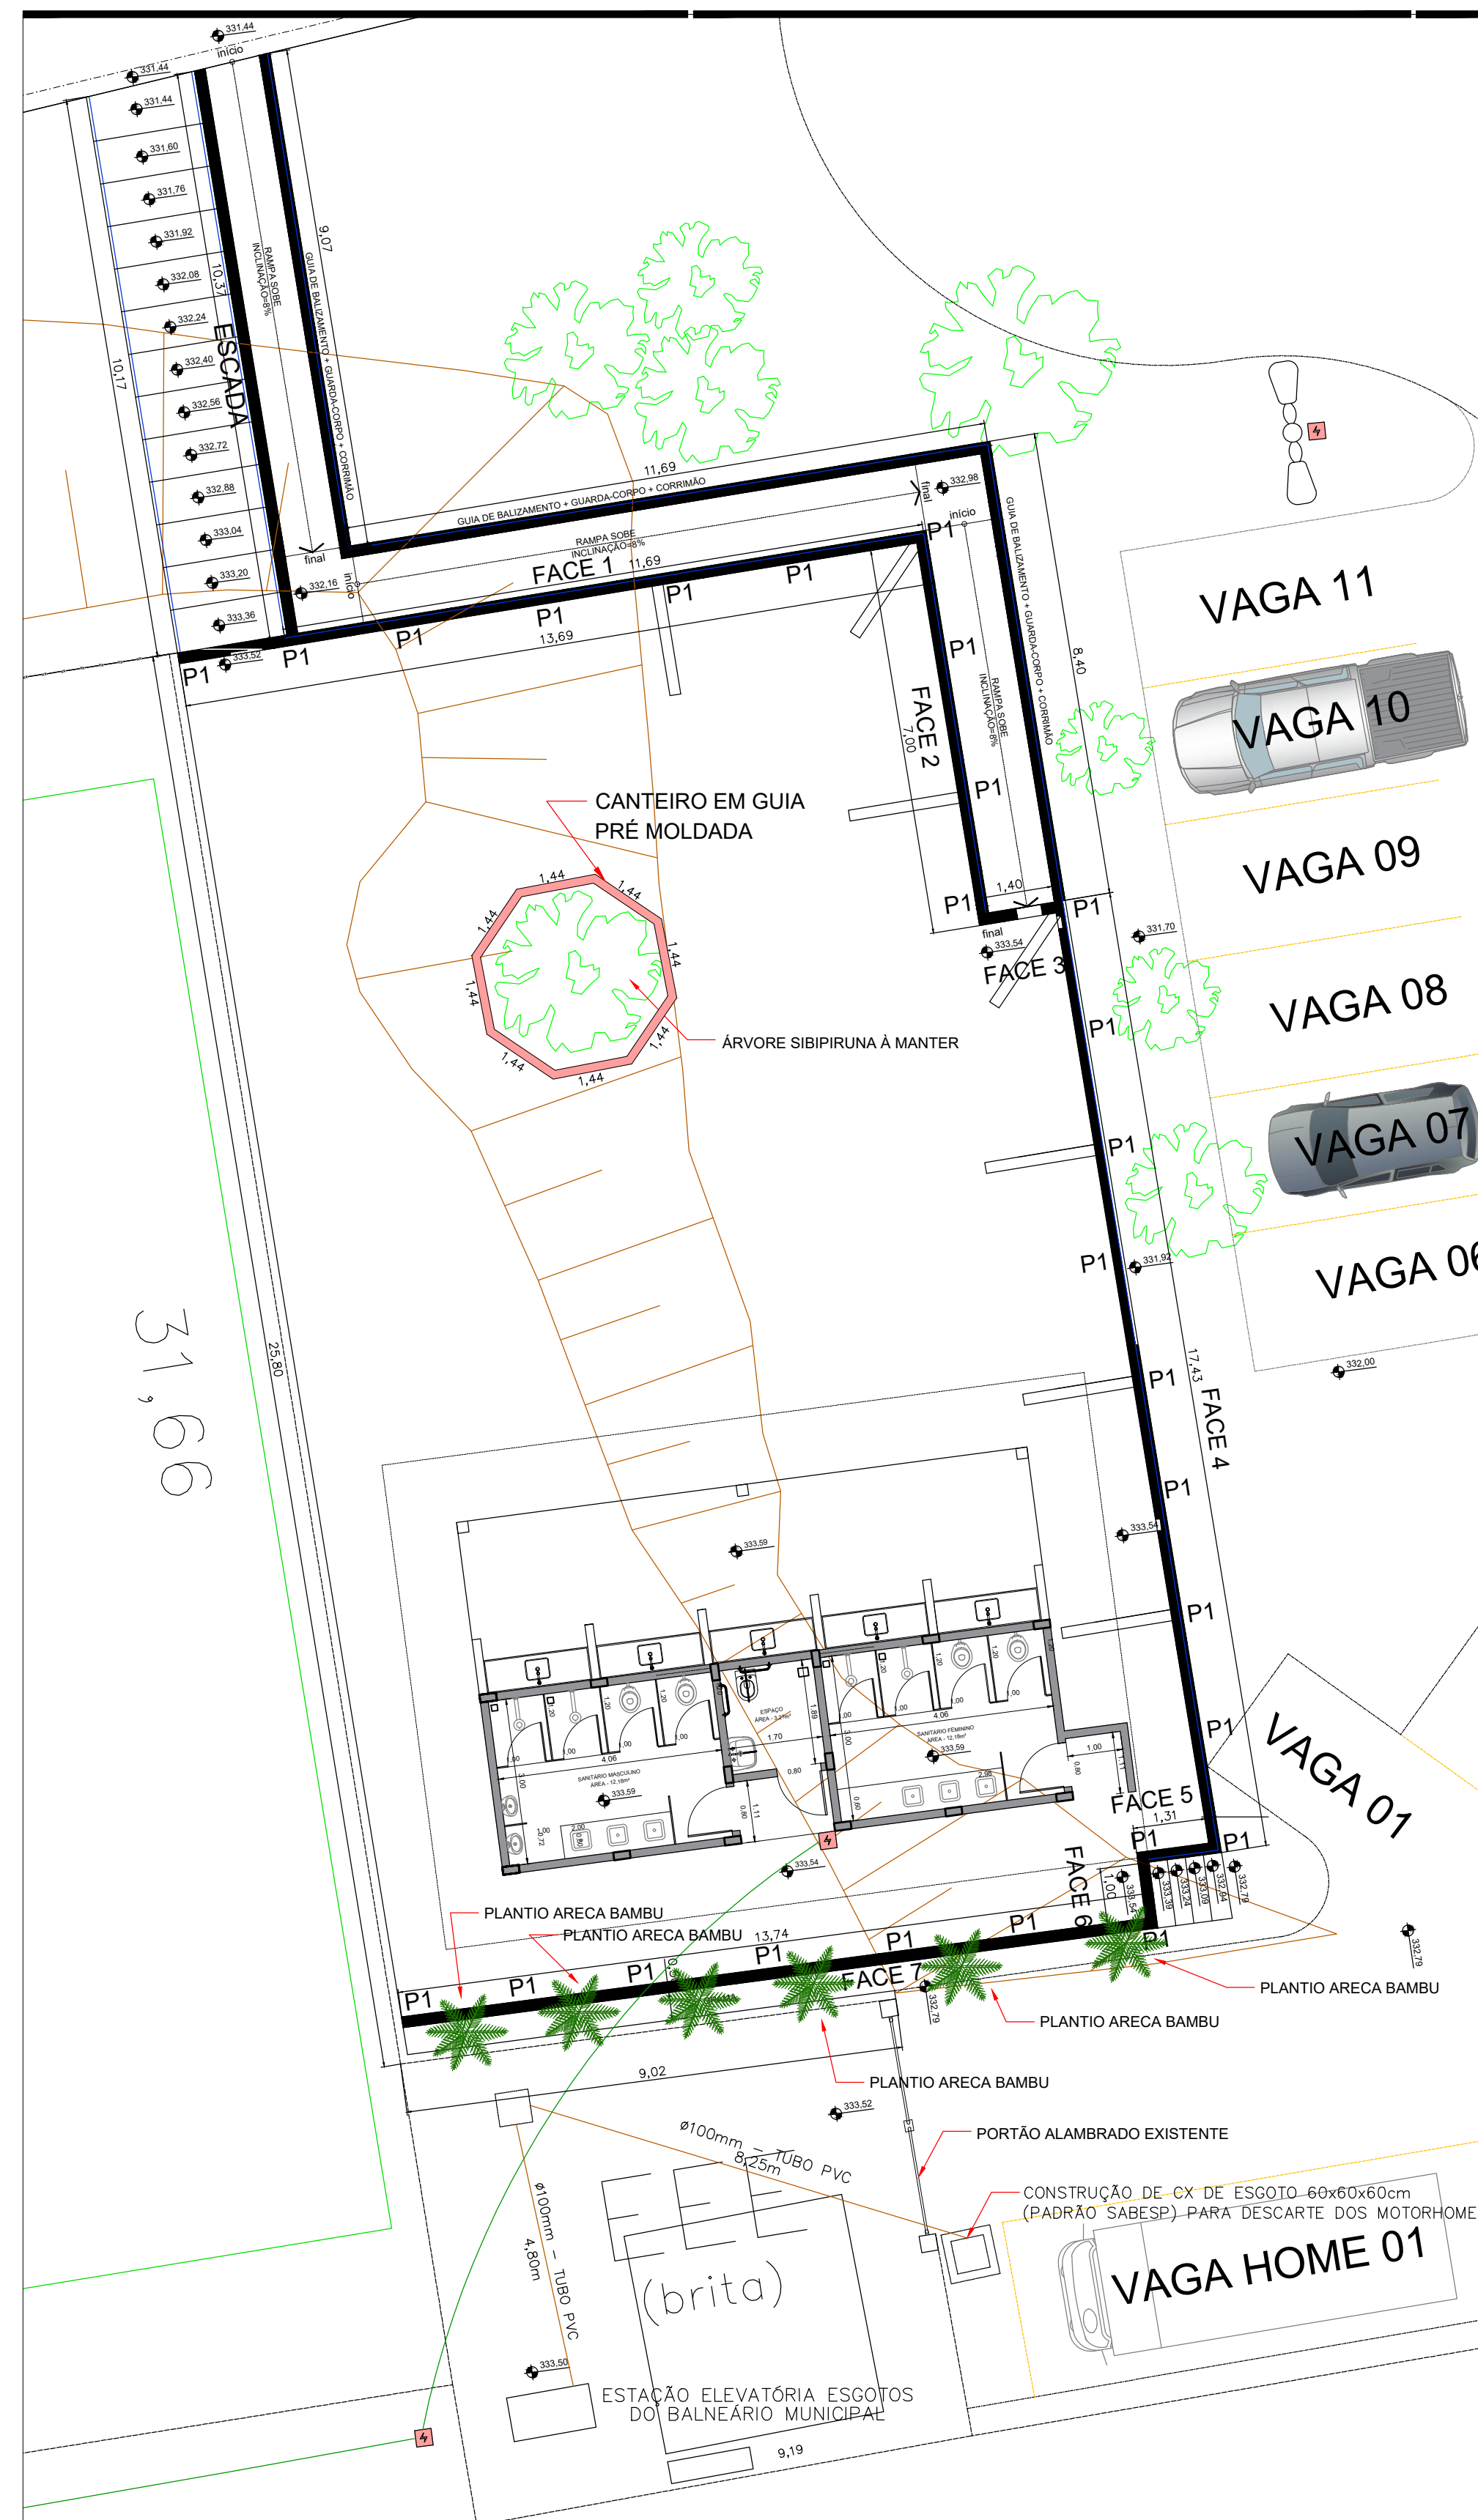

LAY-OUT IMPLANTAÇÃO SANITÁRIOS E ÁREA DE CONVIVÊNCIA
ESCALA 1:100

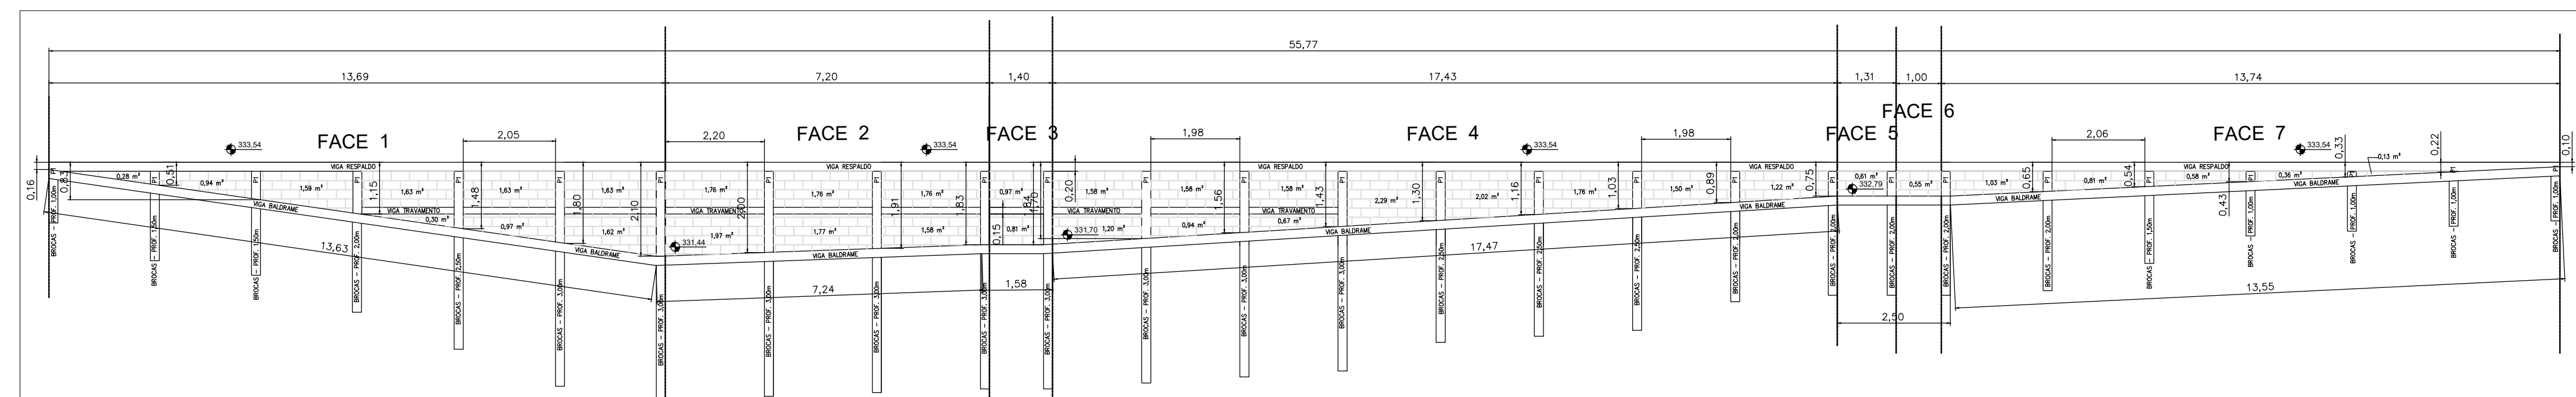

DETALHE MURO DE ARRIMO - SANITÁRIOS E ÁREA DE CONVIVÊNCIA
ESCALA 1:100

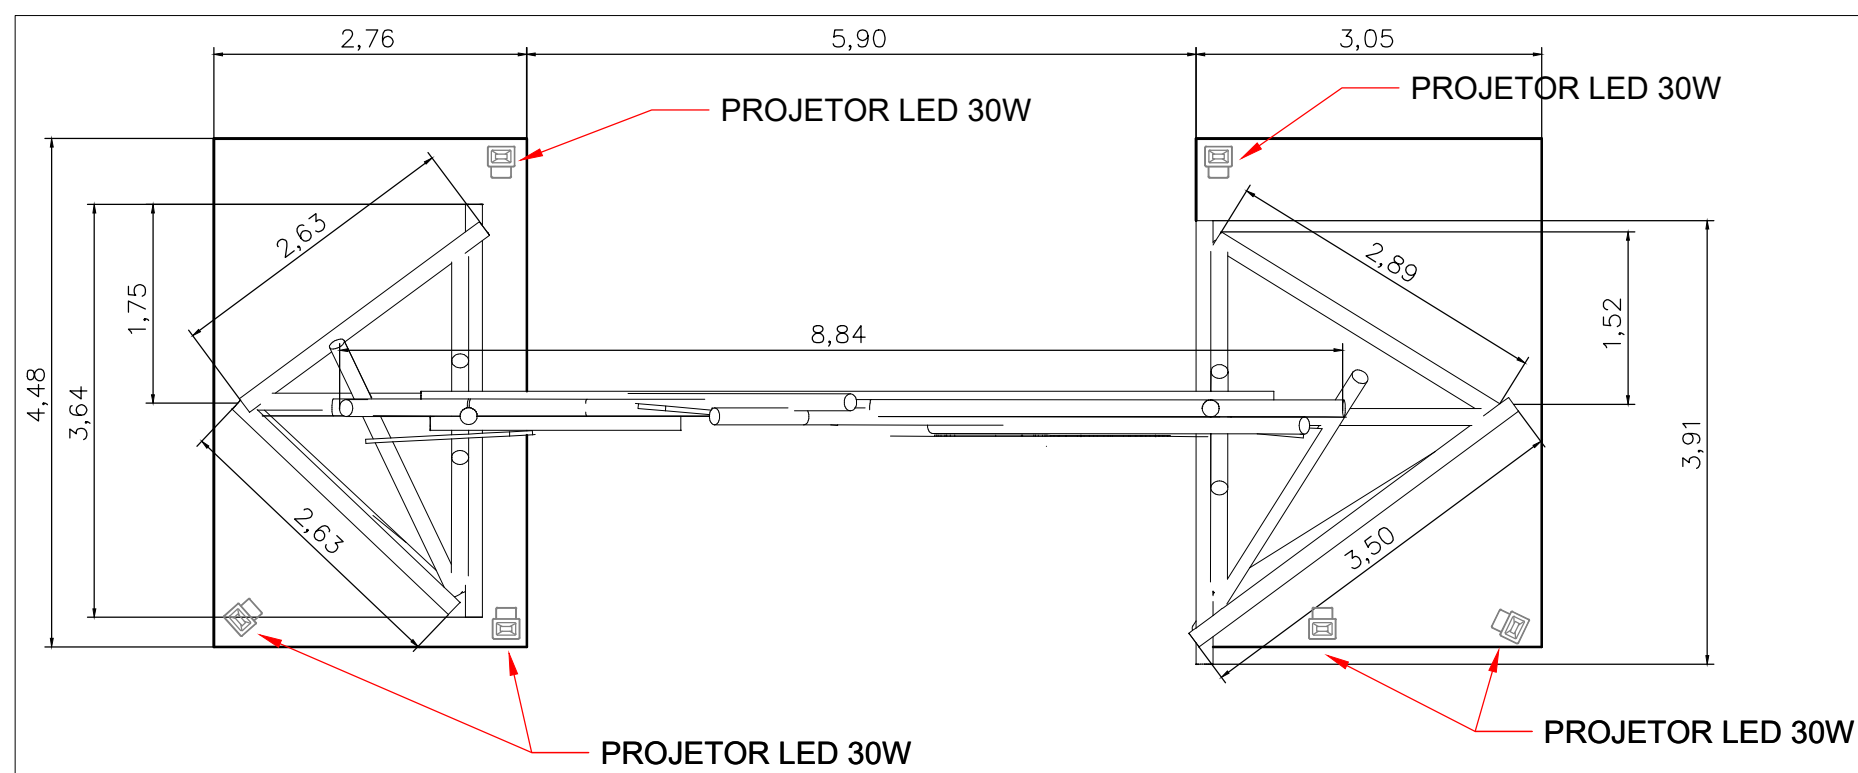

Technical drawing of a birdhouse structure, showing dimensions and components. The drawing includes a side elevation and a top-down view of the roof.

Dimensions (mm):

- Overall width: 9.76
- Overall height: 7.91
- Roof slope (left): 10.04
- Roof slope (right): 10.37
- Base width (left): 1.85
- Base width (right): 2.00
- Base width (center): 2.00
- Base height: 1.85
- Internal height (left): 1.21
- Internal height (right): 1.09
- Internal width (left): 3.10
- Internal width (right): 2.80
- Internal width (center): 7.44
- Roof overhang (left): 9.03
- Roof overhang (right): 9.03

Components and Labels:

- PÁSSARO EM CHAPA METÁLICA COM PINTURA AUTOMOTIVA ÁREA 0,88m²
- ESTRUTURA DE EUCALIPTO TRATADO
- PAINEL COM GRAVAÇÃO VAZADA A LASER COM PINTURA AUTOMOTIVA VERDE FLORESCENTE.
- PÁSSARO EM CHAPA METÁLICA COM PINTURA AUTOMOTIVA ÁREA 0,58m²
- PÁSSARO EM CHAPA METÁLICA COM PINTURA AUTOMOTIVA ÁREA 0,43m²
- PROJETOR LED 30W
- BASE COM APLICAÇÃO DE RESINA
- GRADIL DE METÁLICO TUBULAR
- BASE DE COM APLICAÇÃO DE RESINA

7.59

1.85

ESTRUTURA DE EUCALÍPTO TRATADO


PROJETOR LED 30W

4.45

4.95


BASE COM APLICAÇÃO DE RESINA

REQUADRO EM CONCRETO
10cm ESPESSURA

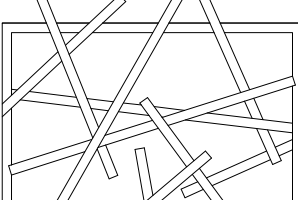


33,95 m DE FERRO
TUBULAR Ø2" x 4 PARTES



RENAN LUIS APARECIDO LIO
ENGENHEIRO CIVIL
CREA/SP N° 5070612380

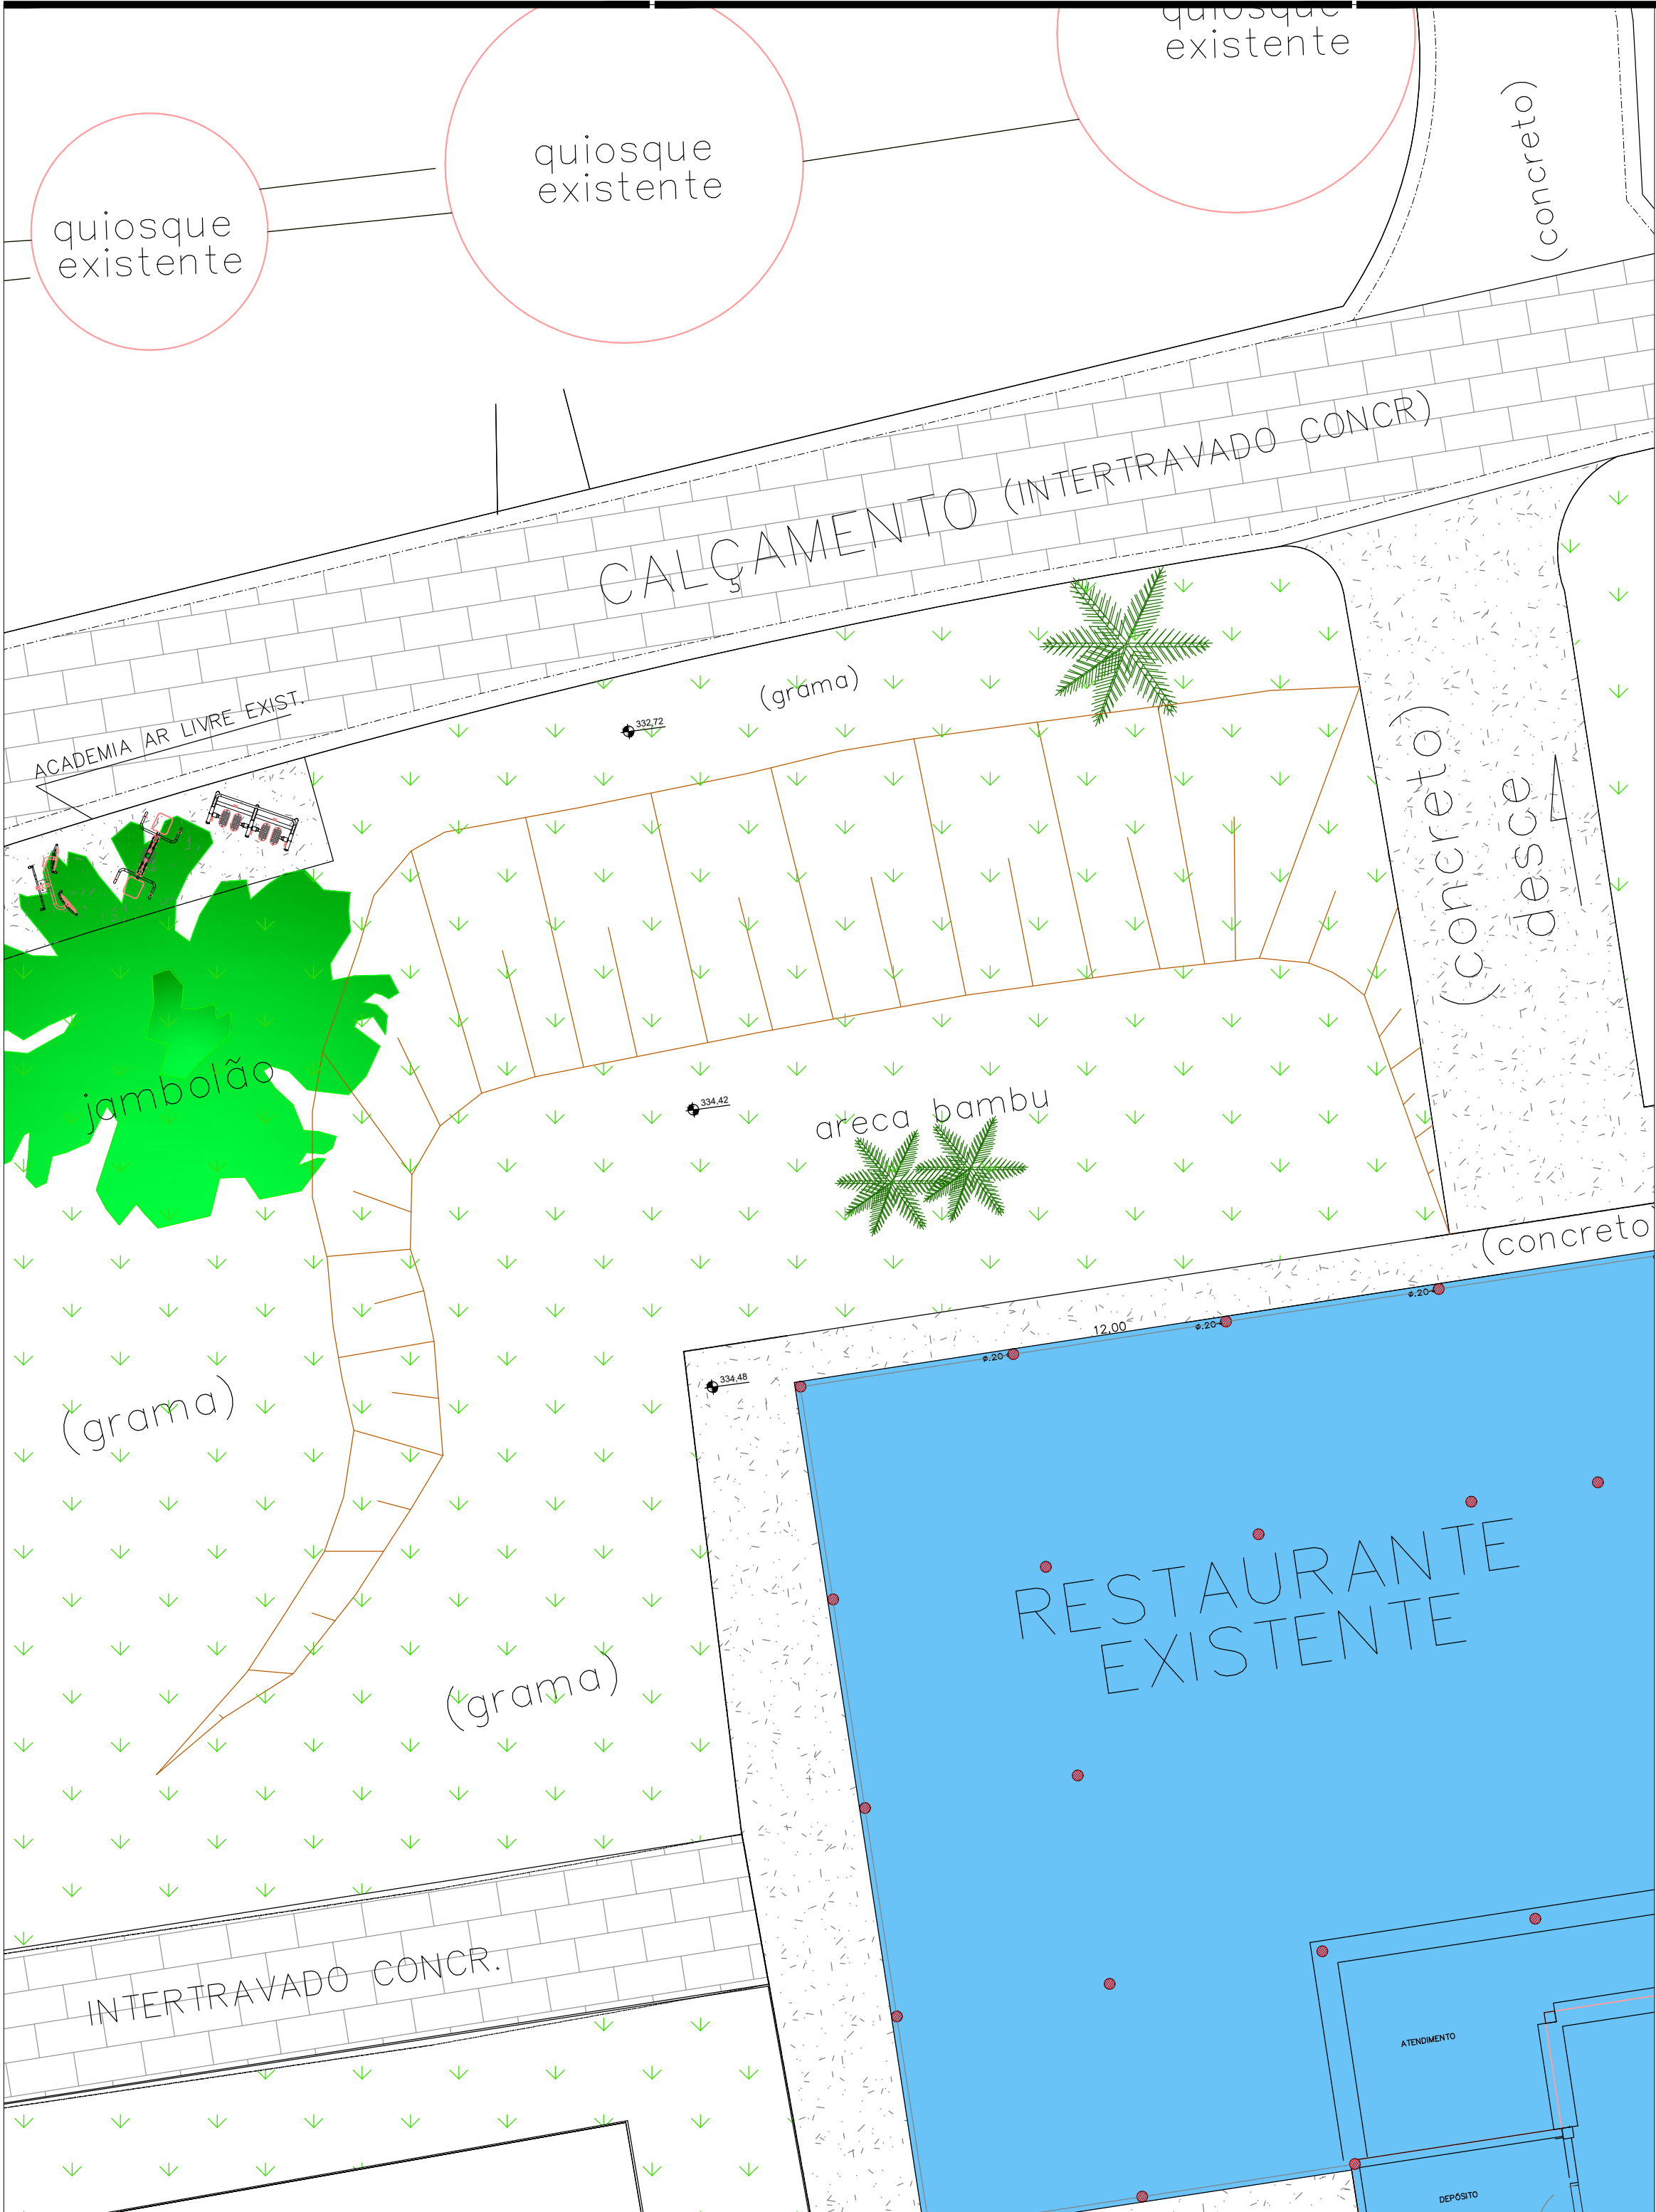


SITUAÇÃO DO LOCAL PARA IMPLANTAÇÃO DA ÁREA CONVIV. RESTAURANTE
ESCALA 1:100

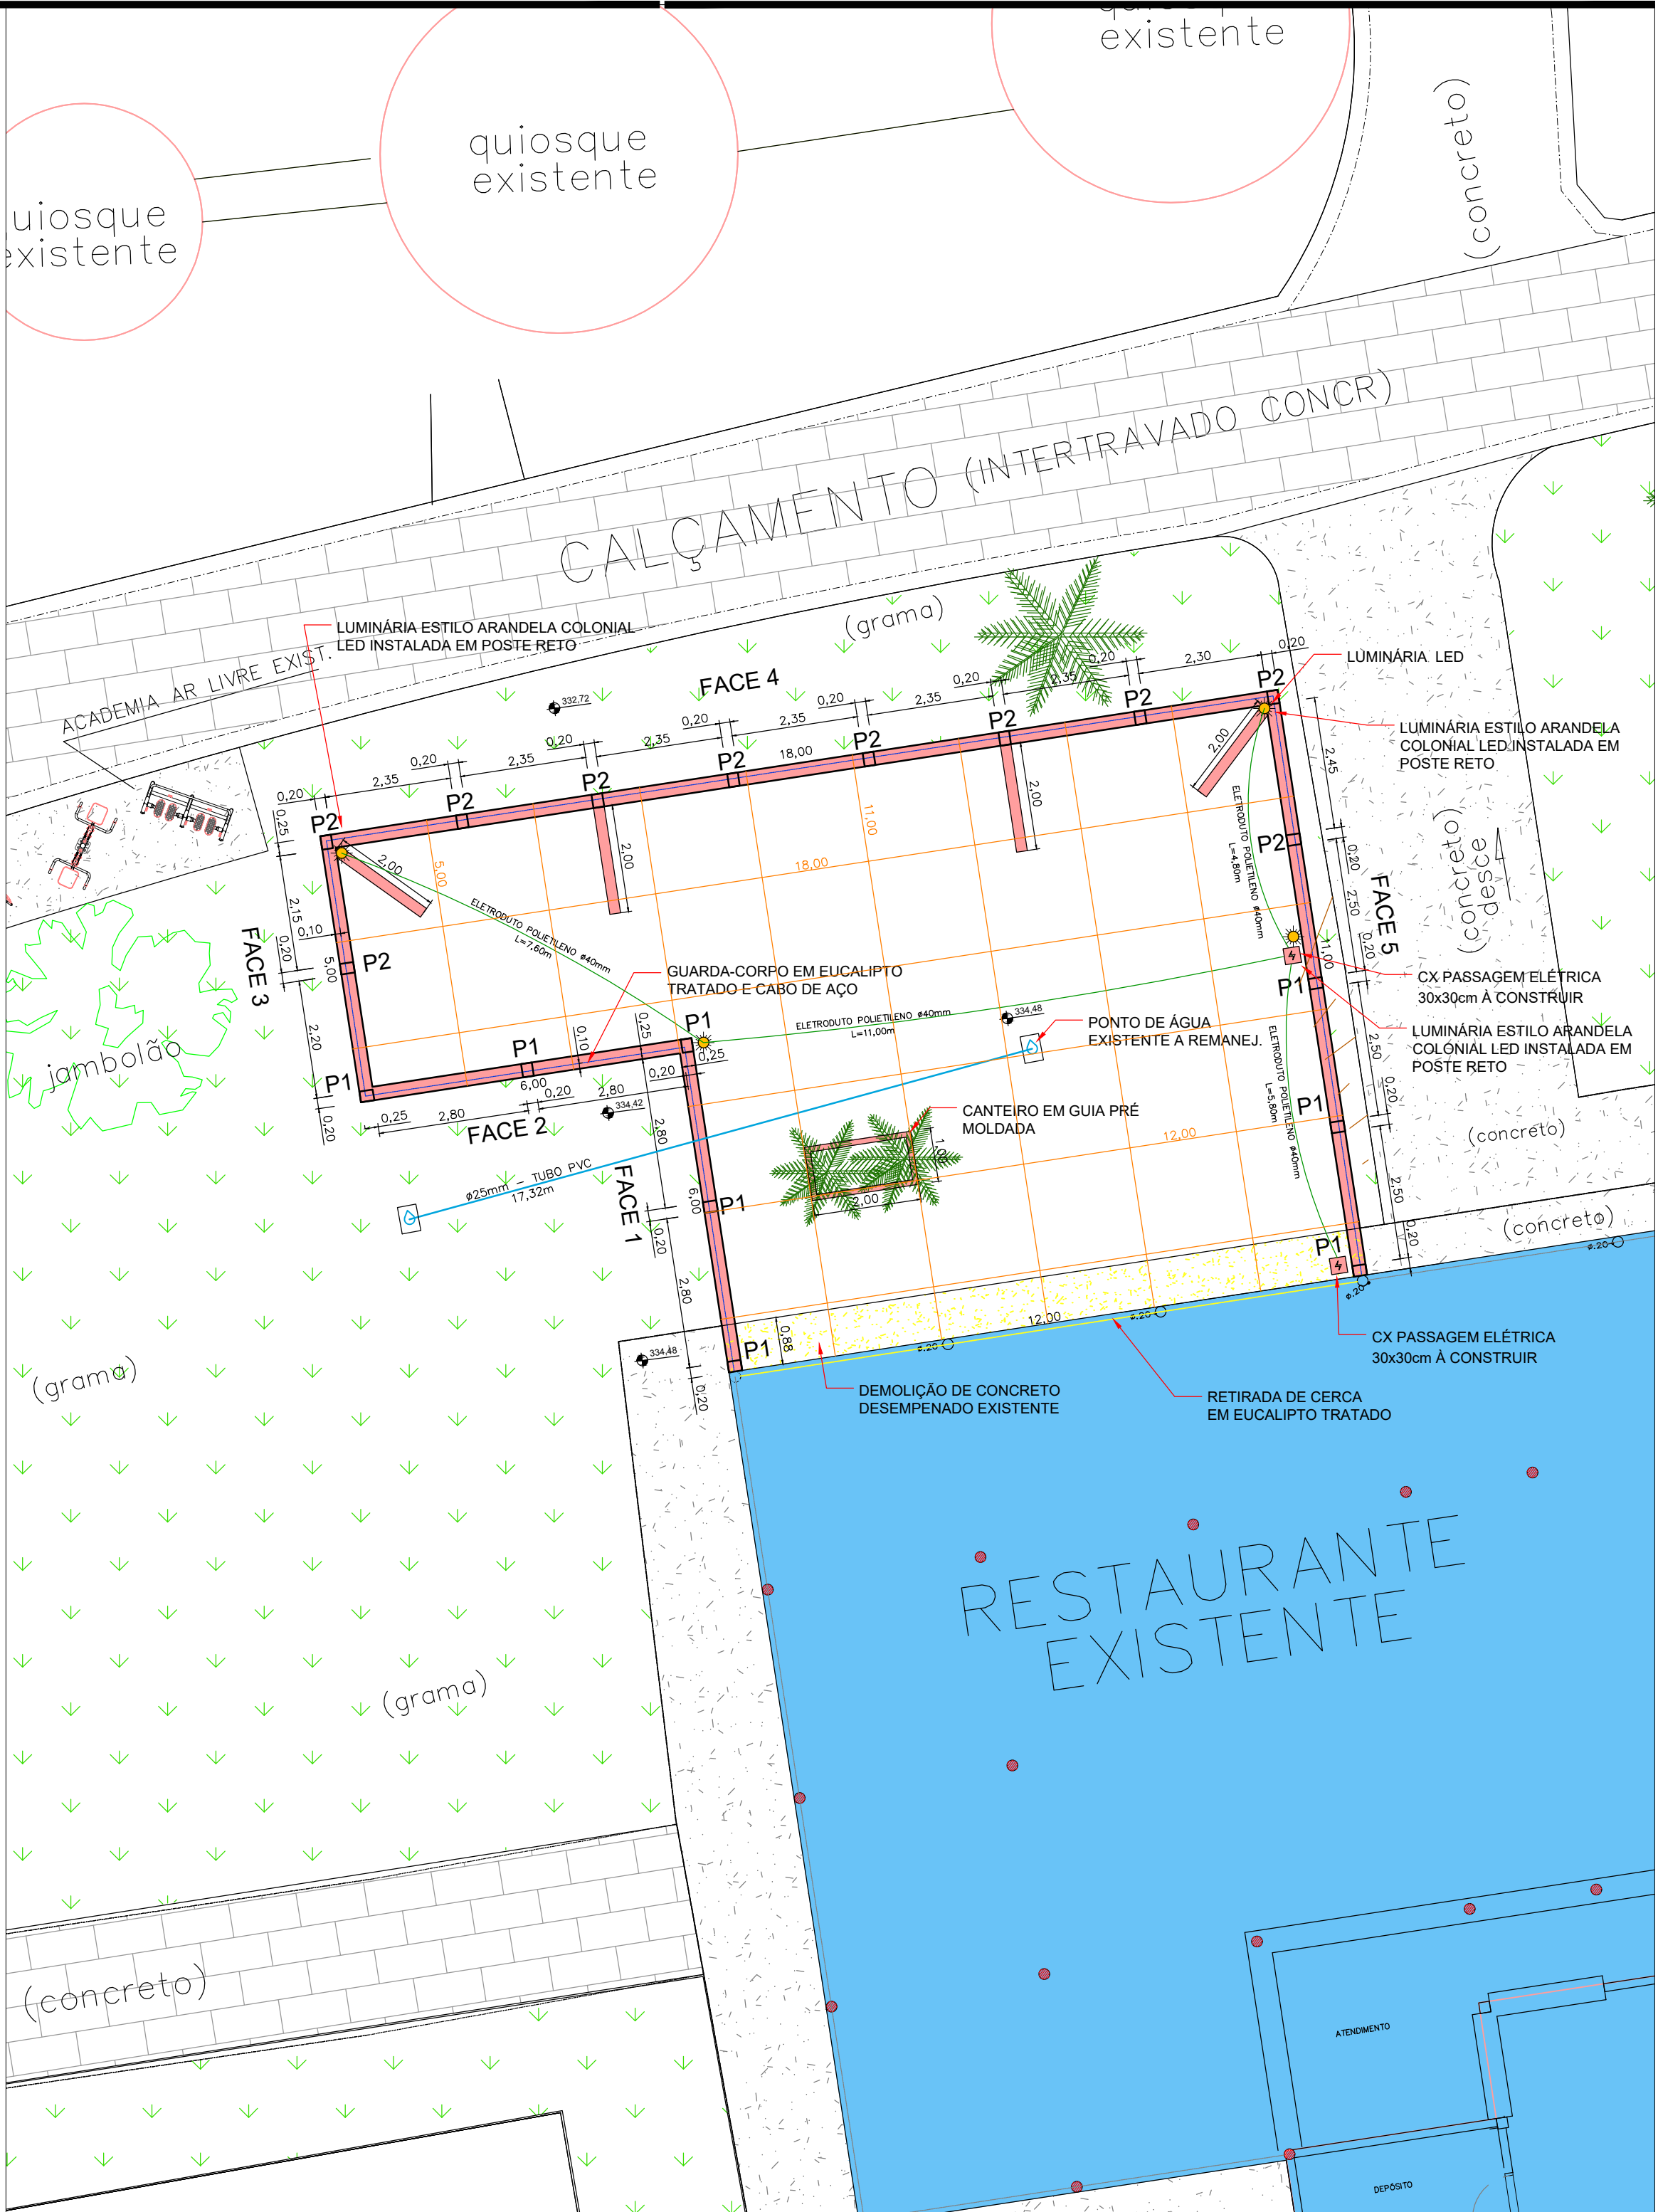

LAY-OUT IMPLANTAÇÃO ÁREA CONVIV. RESTAURANTE
ESCALA 1:100

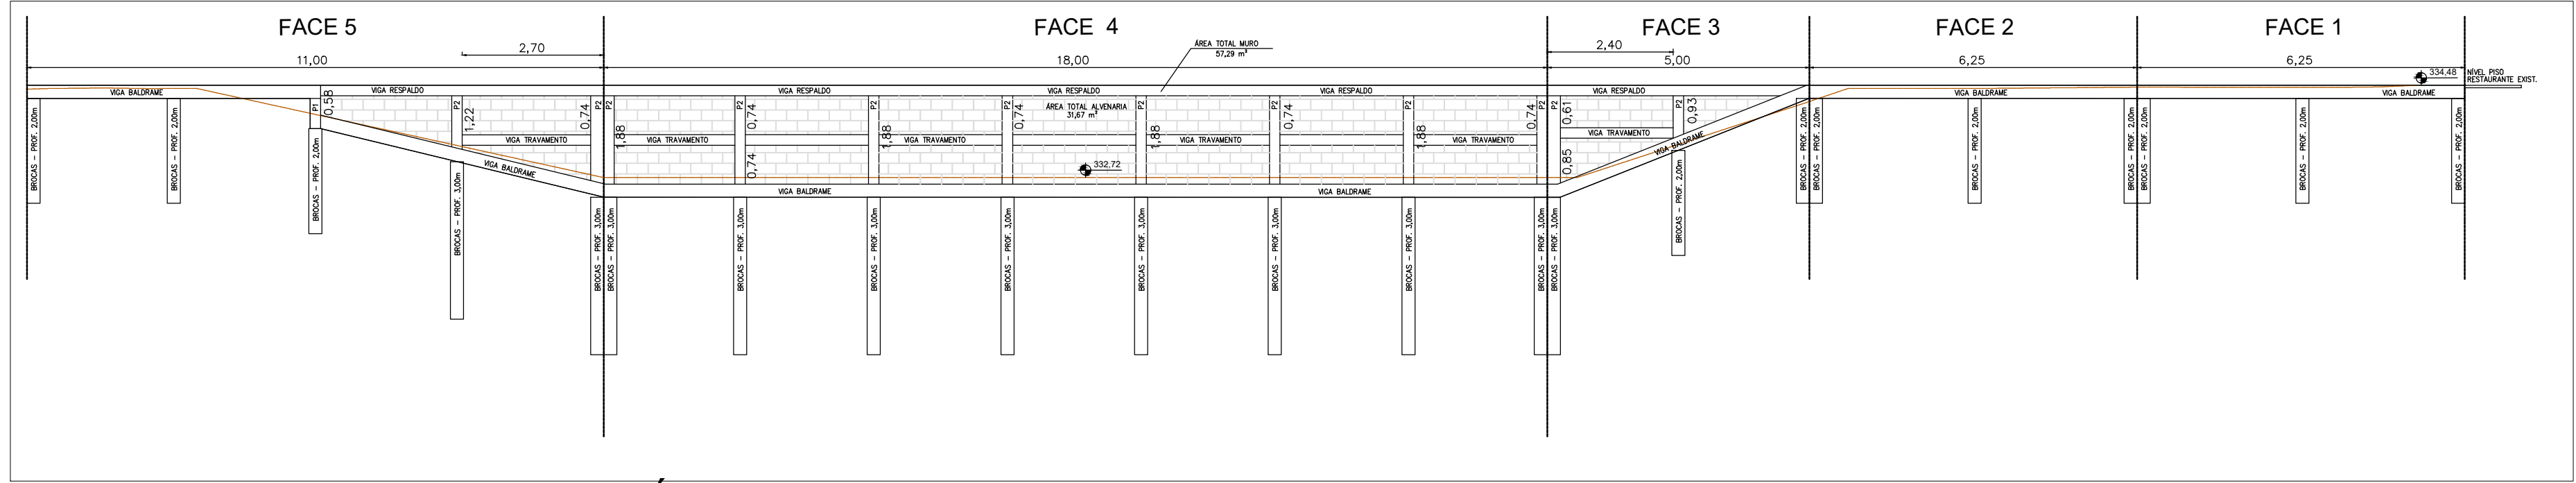

DETALHE MURO DE ARRIMO - ÁREA CONV. RESTAURANTE
ESCALA 1:100

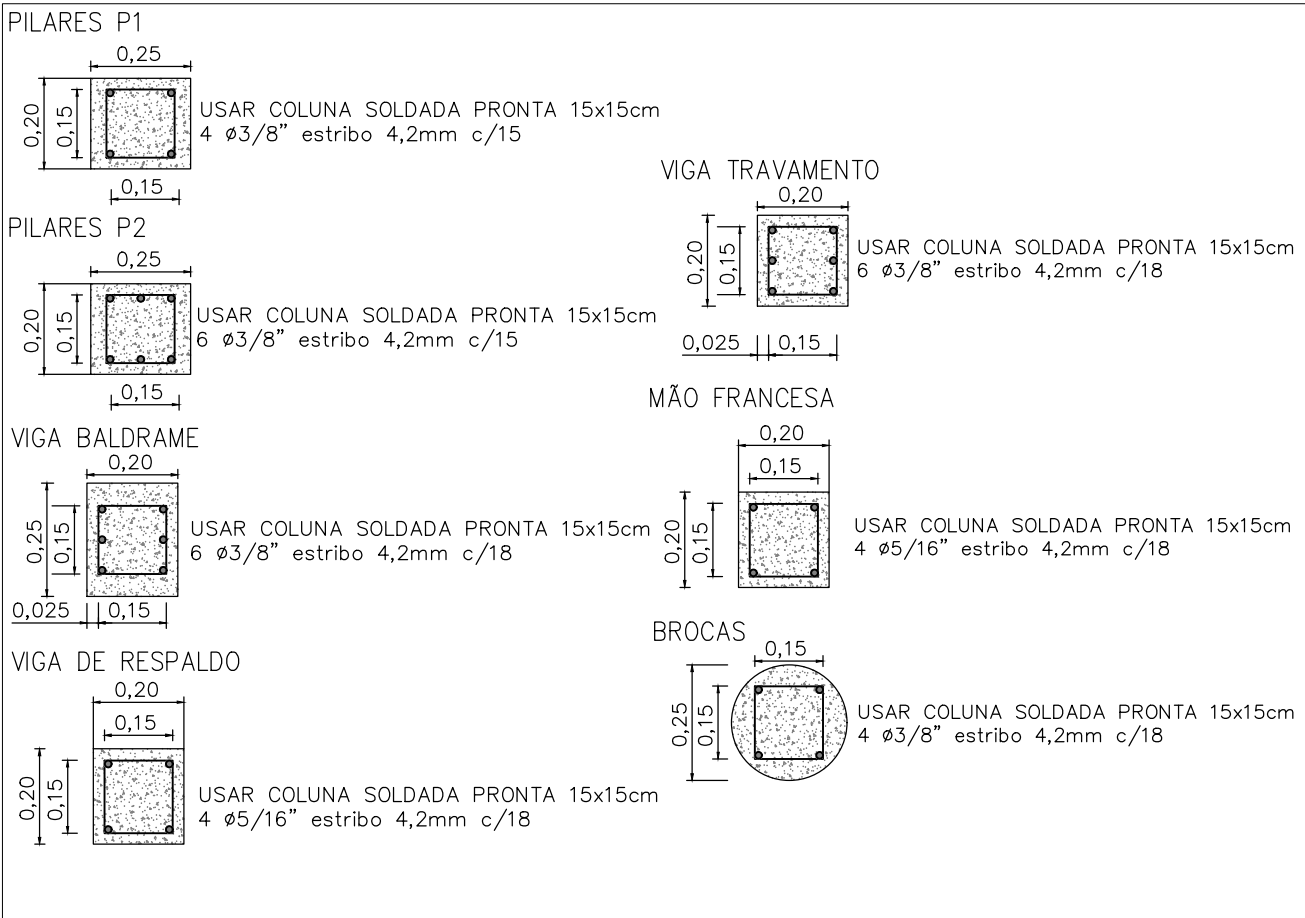

ESTRUTURAL ARRIMO - CONV. REST.
ESCALA 1:100

OBJETO: CONSTRUÇÃO DA ÁREA DE CAMPING, AMPLIAÇÃO DA ÁREA DE CONVIVÊNCIA DO RESTAURANTE E IMPLANTAÇÃO DE ESPAÇO DE LAZER INFANTIL NO BALNEÁRIO MUNIC. ANTÔNIO DE SOUZA BARBOZA
ASSUNTO: LAY-OUT SITUAÇÃO E IMPLANTAÇÃO DA CONVIVÊNCIA DO RESTAURANTE, ESTRUTURAL DO MURO DE ARRIMO

LOCAL DA OBRA	BALNEÁRIO MUNICIPAL ANTÔNIO DE SOUZA BARBOZA
RODOVIA	ARMANDO PILHALARMI - SP-561
CIDADE	SANTA ALBERTINA / SP
PROPRIETÁRIO	PREFEITURA MUNICIPAL DE SANTA ALBERTINA
CNPJ	45.135.530/0001-85
ESCALA NOMINAL	ESCALA GRÁFICA:
INDICADA	OUTUBRO/2023
ASSINATURAS	RESPONSÁVEL TÉCNICO
PROPRIETÁRIO	

GERSON FORMIGONI JUNIOR
PREFEITO MUNICIPAL
PREFEITURA MUNICIPAL DE SANTA ALBERTINA
CNPJ 45.135.530/0001-85

RENAN LUIS APARECIDO LIO
ENGENHEIRO CIVIL
CREA/SP Nº 5070612380