




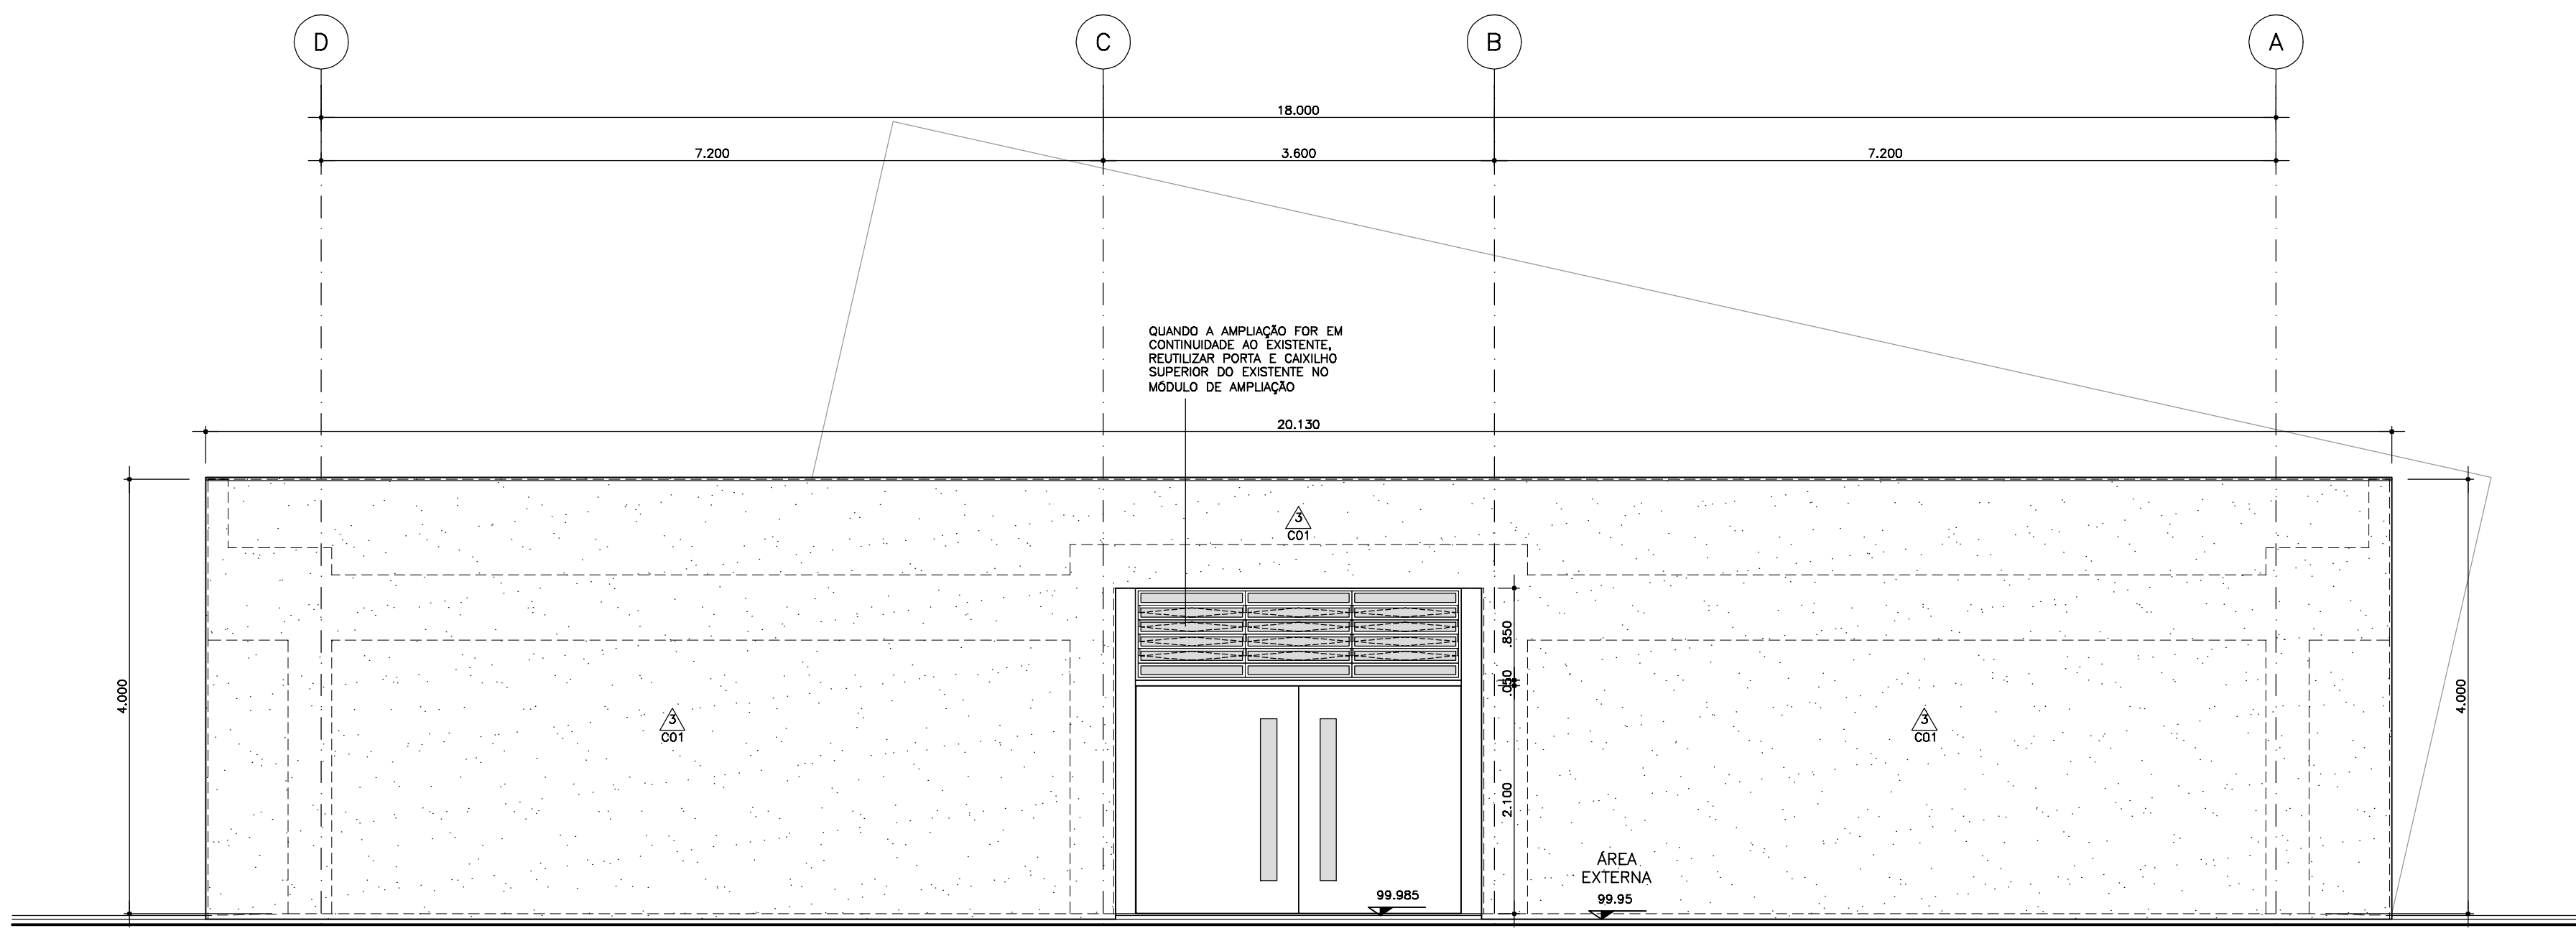


ELEVÇÃO 1
ESCALA 1/50

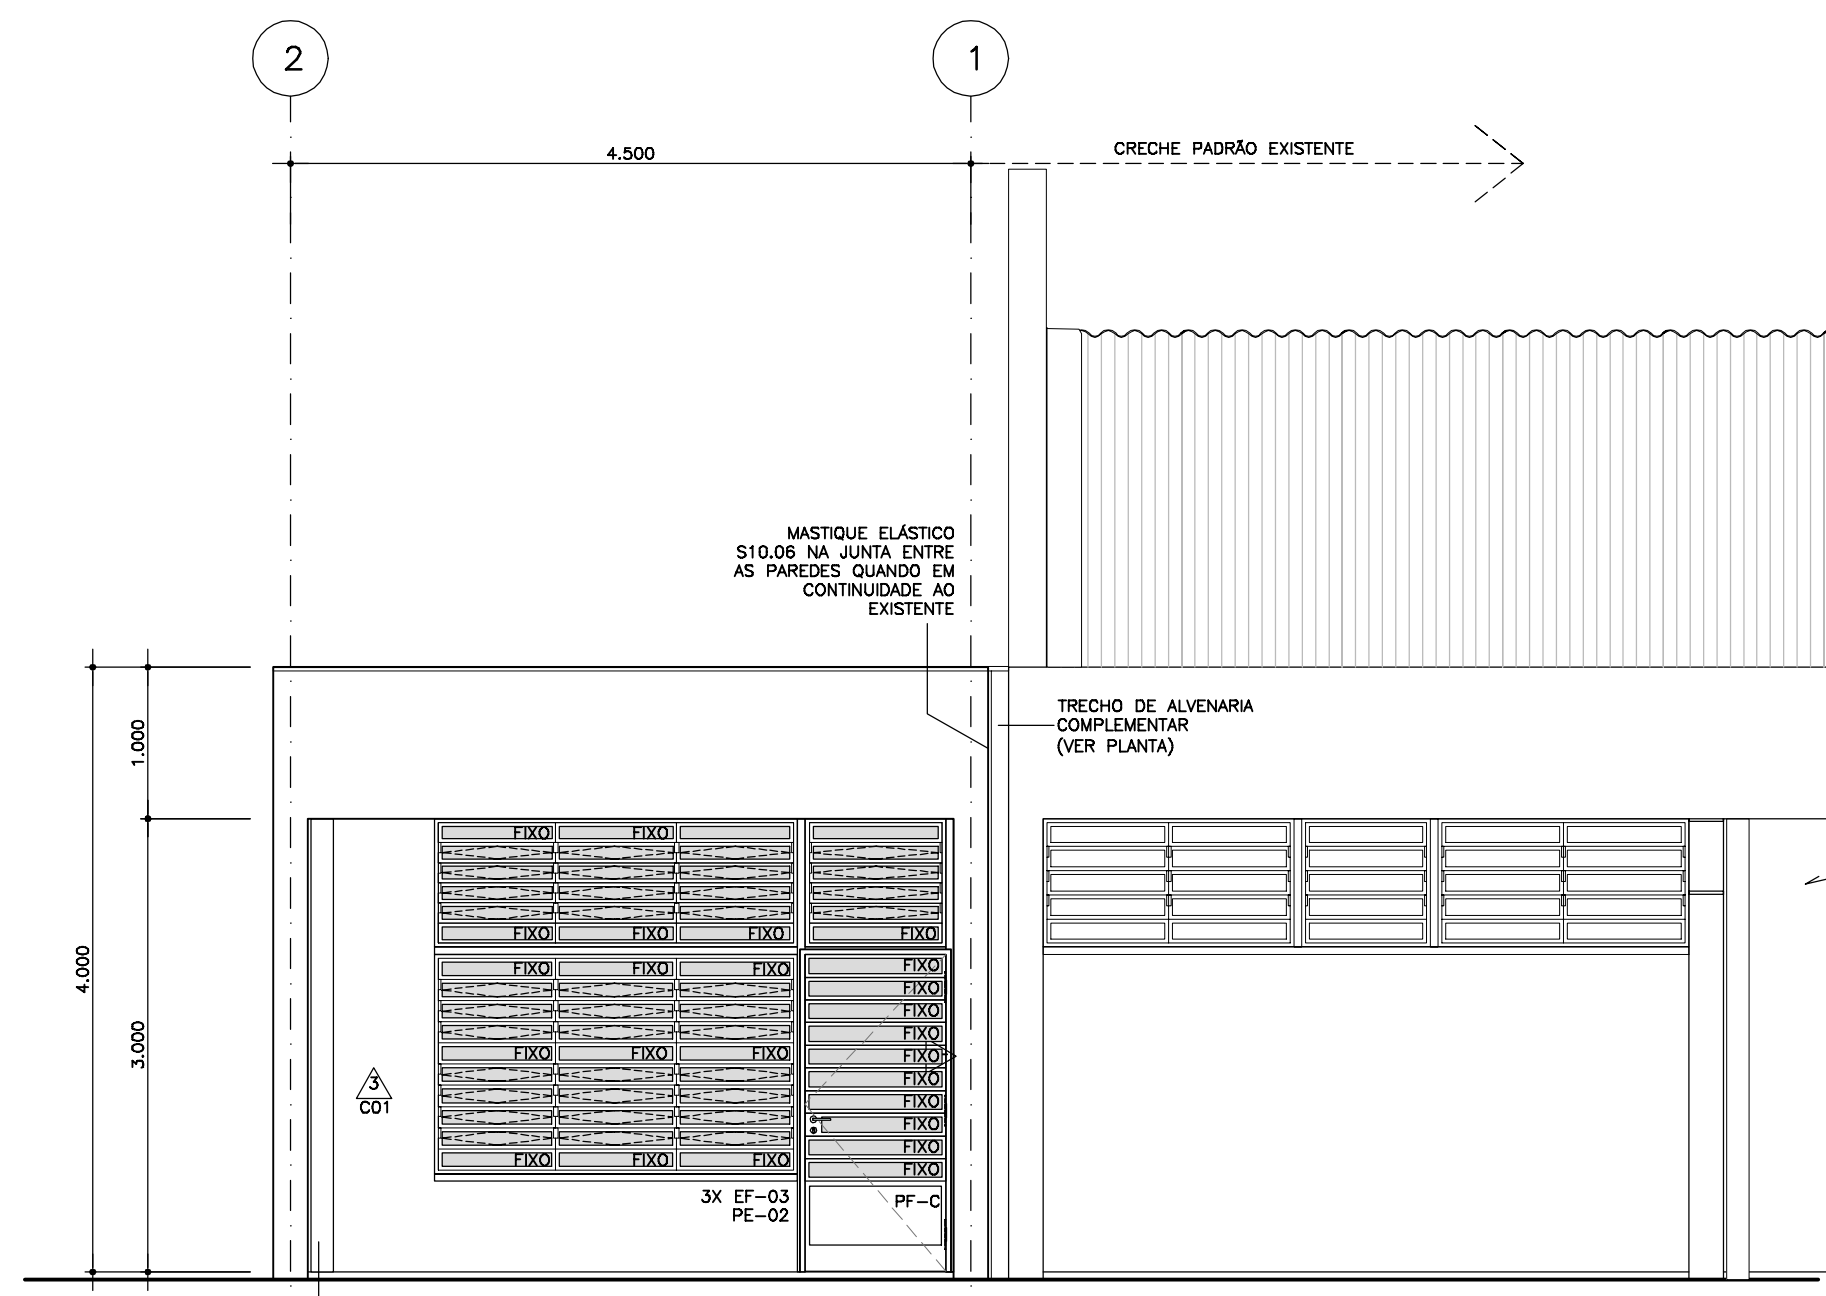


ELEVÇÃO 3
ESCALA 1/50

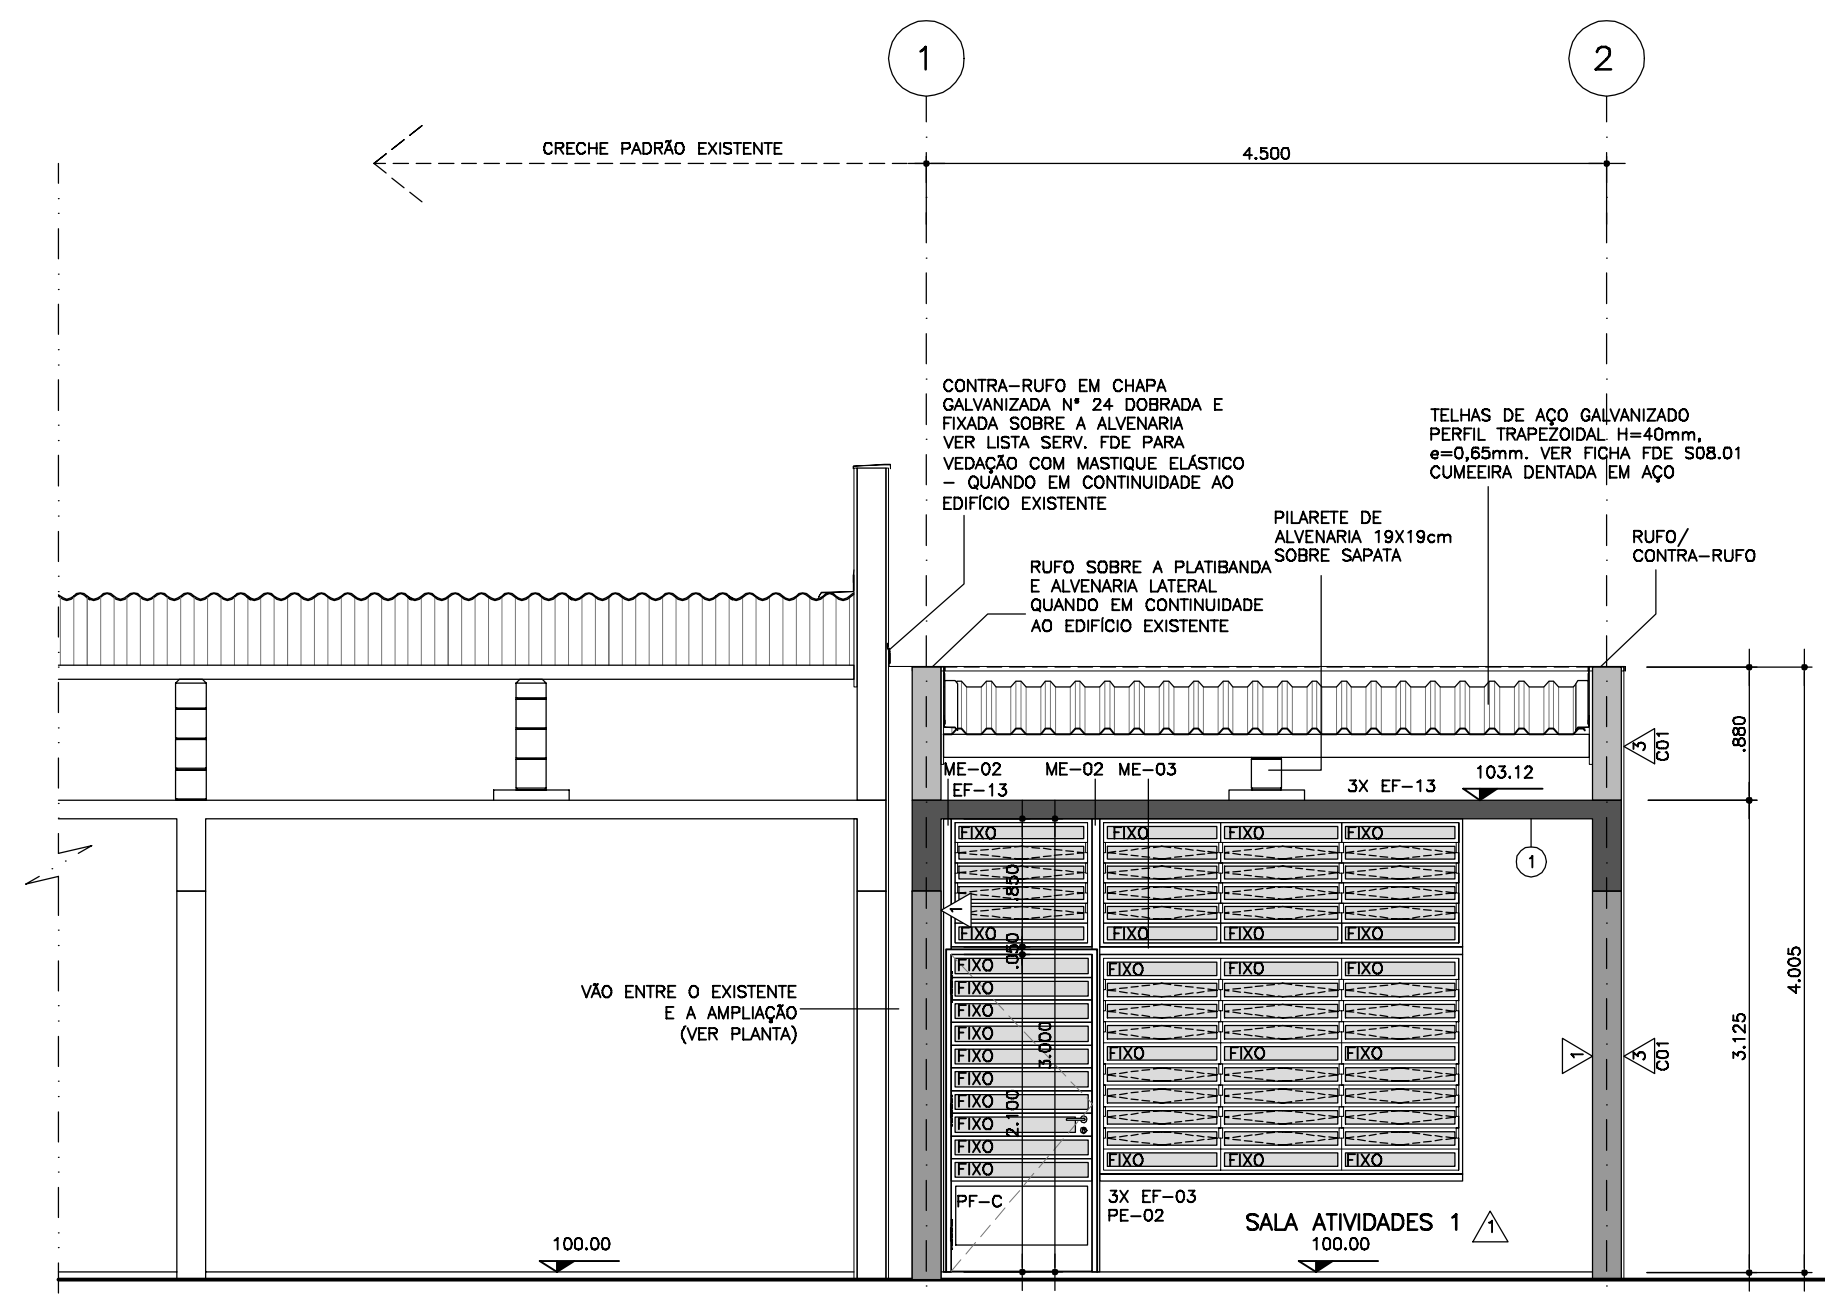


CORTE A
ESCALA 1/50

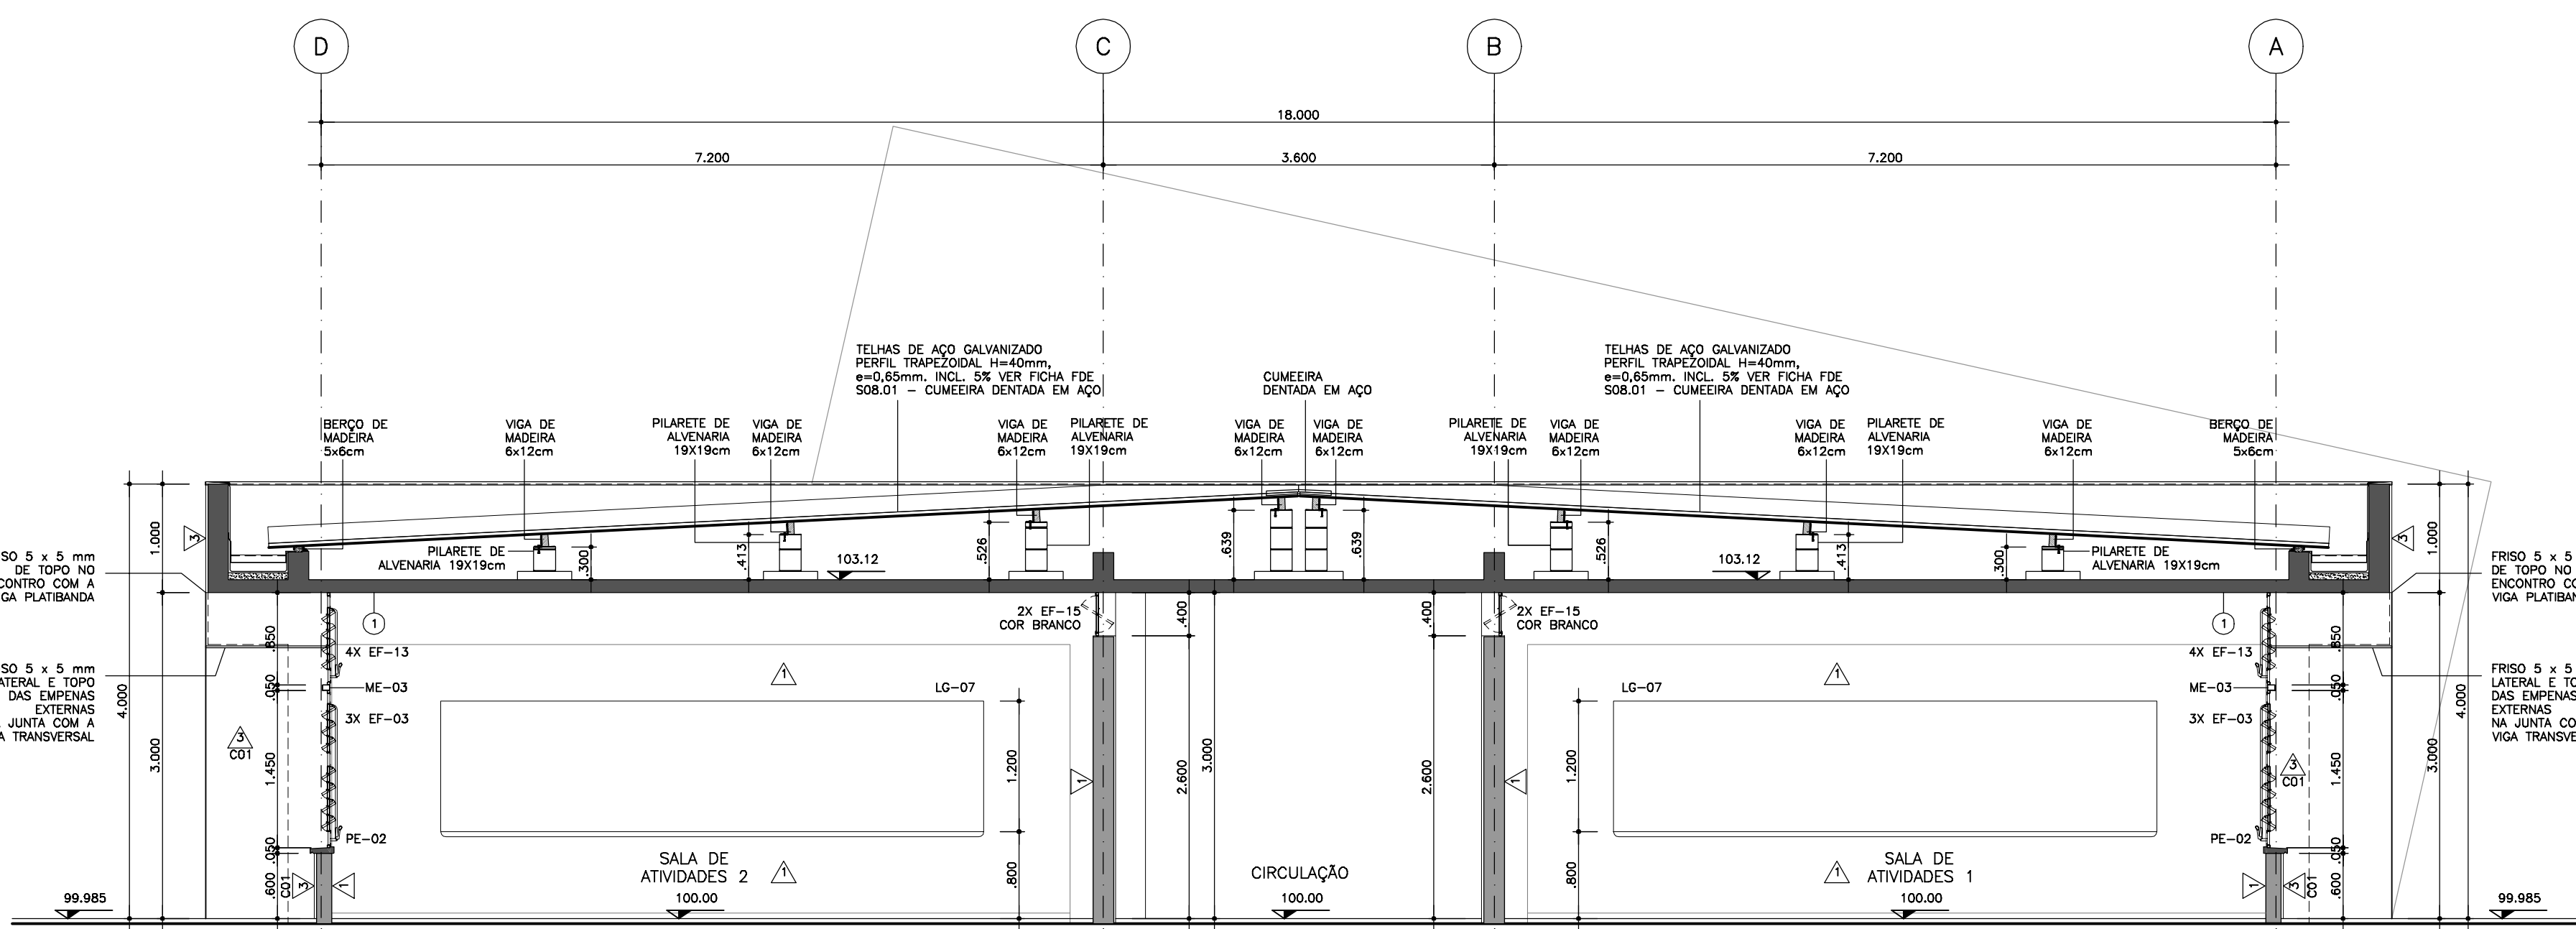


CORTE D
ESCALA 1/50

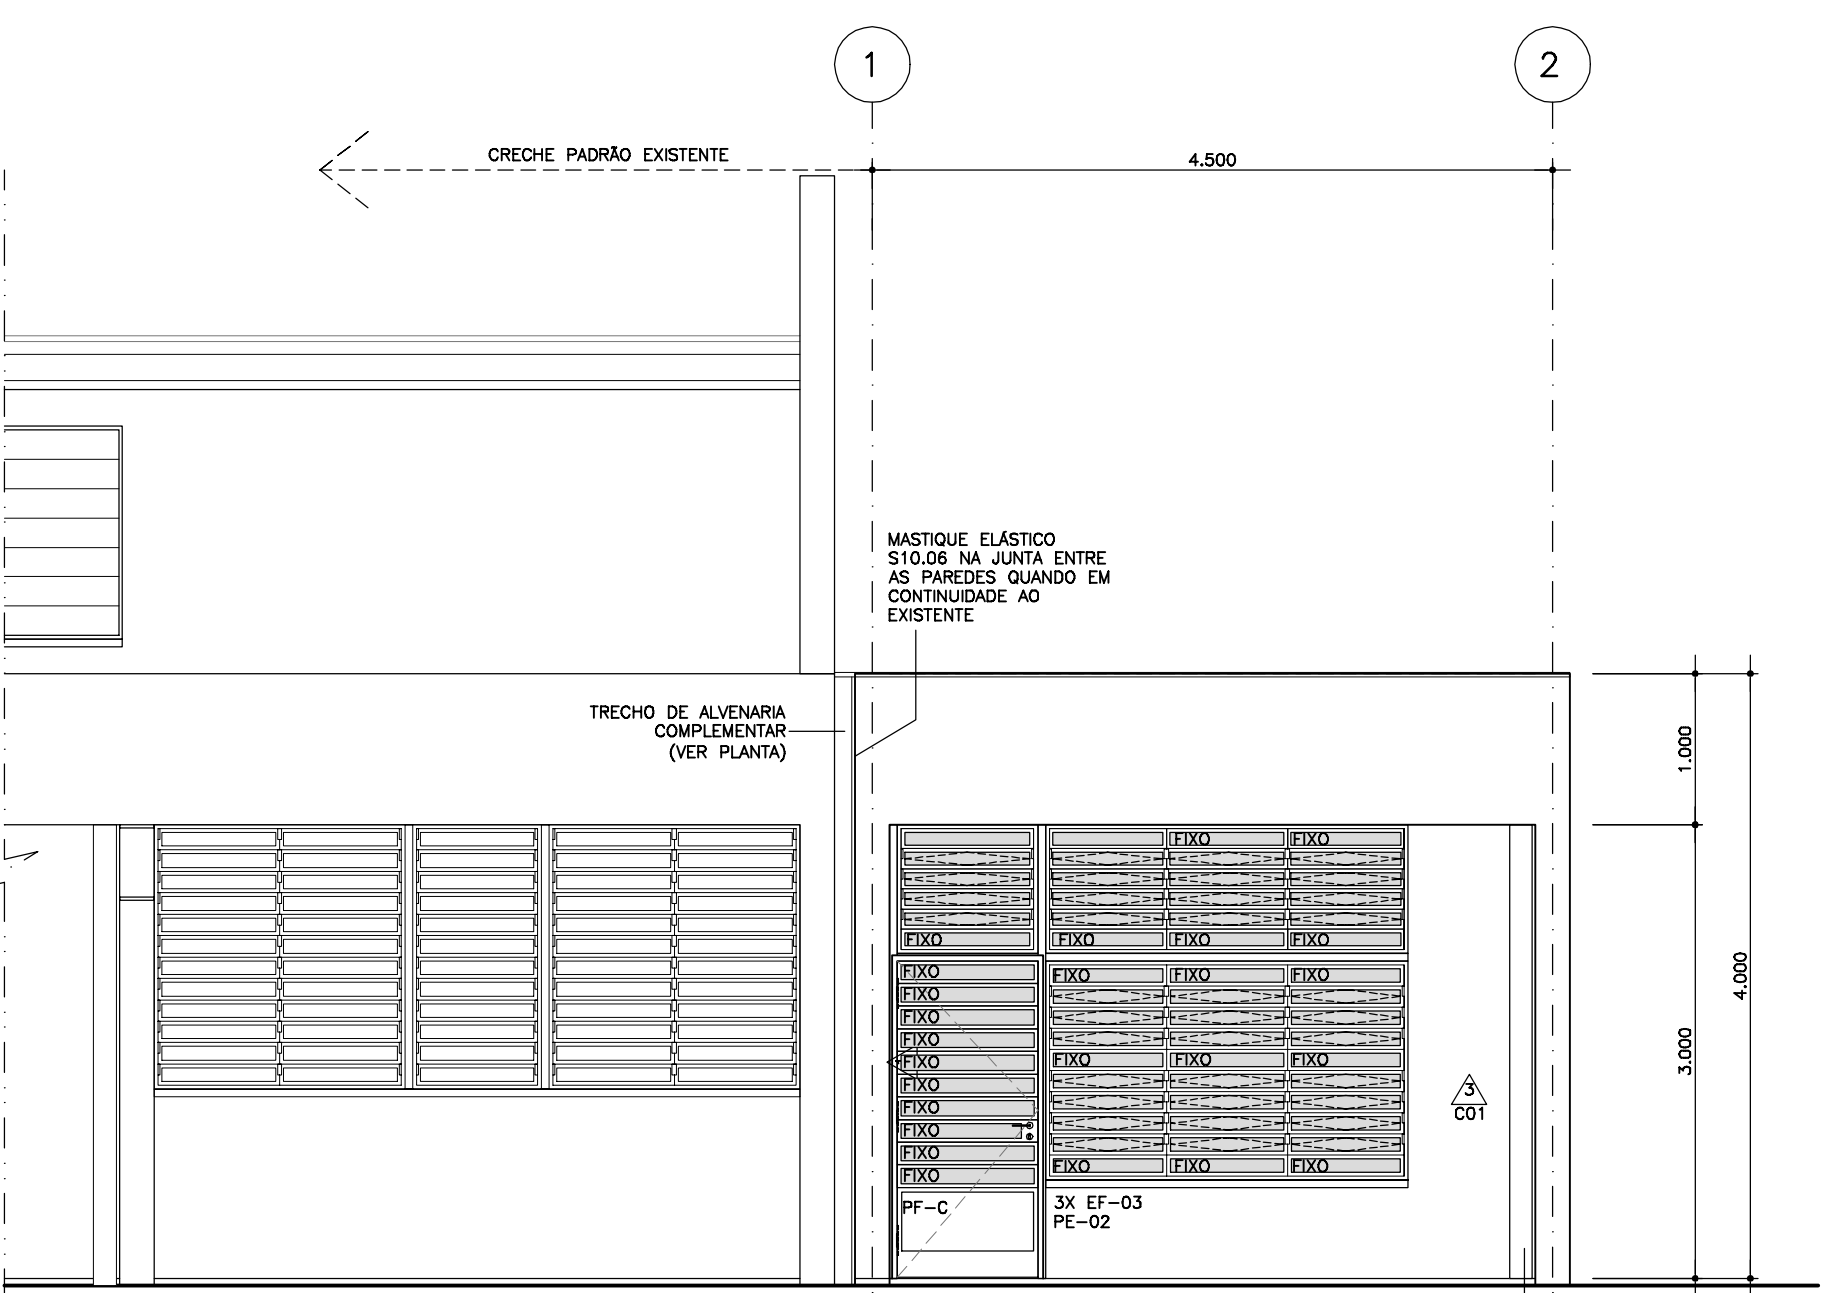


ELEVÇÃO 2
ESCALA 1/50

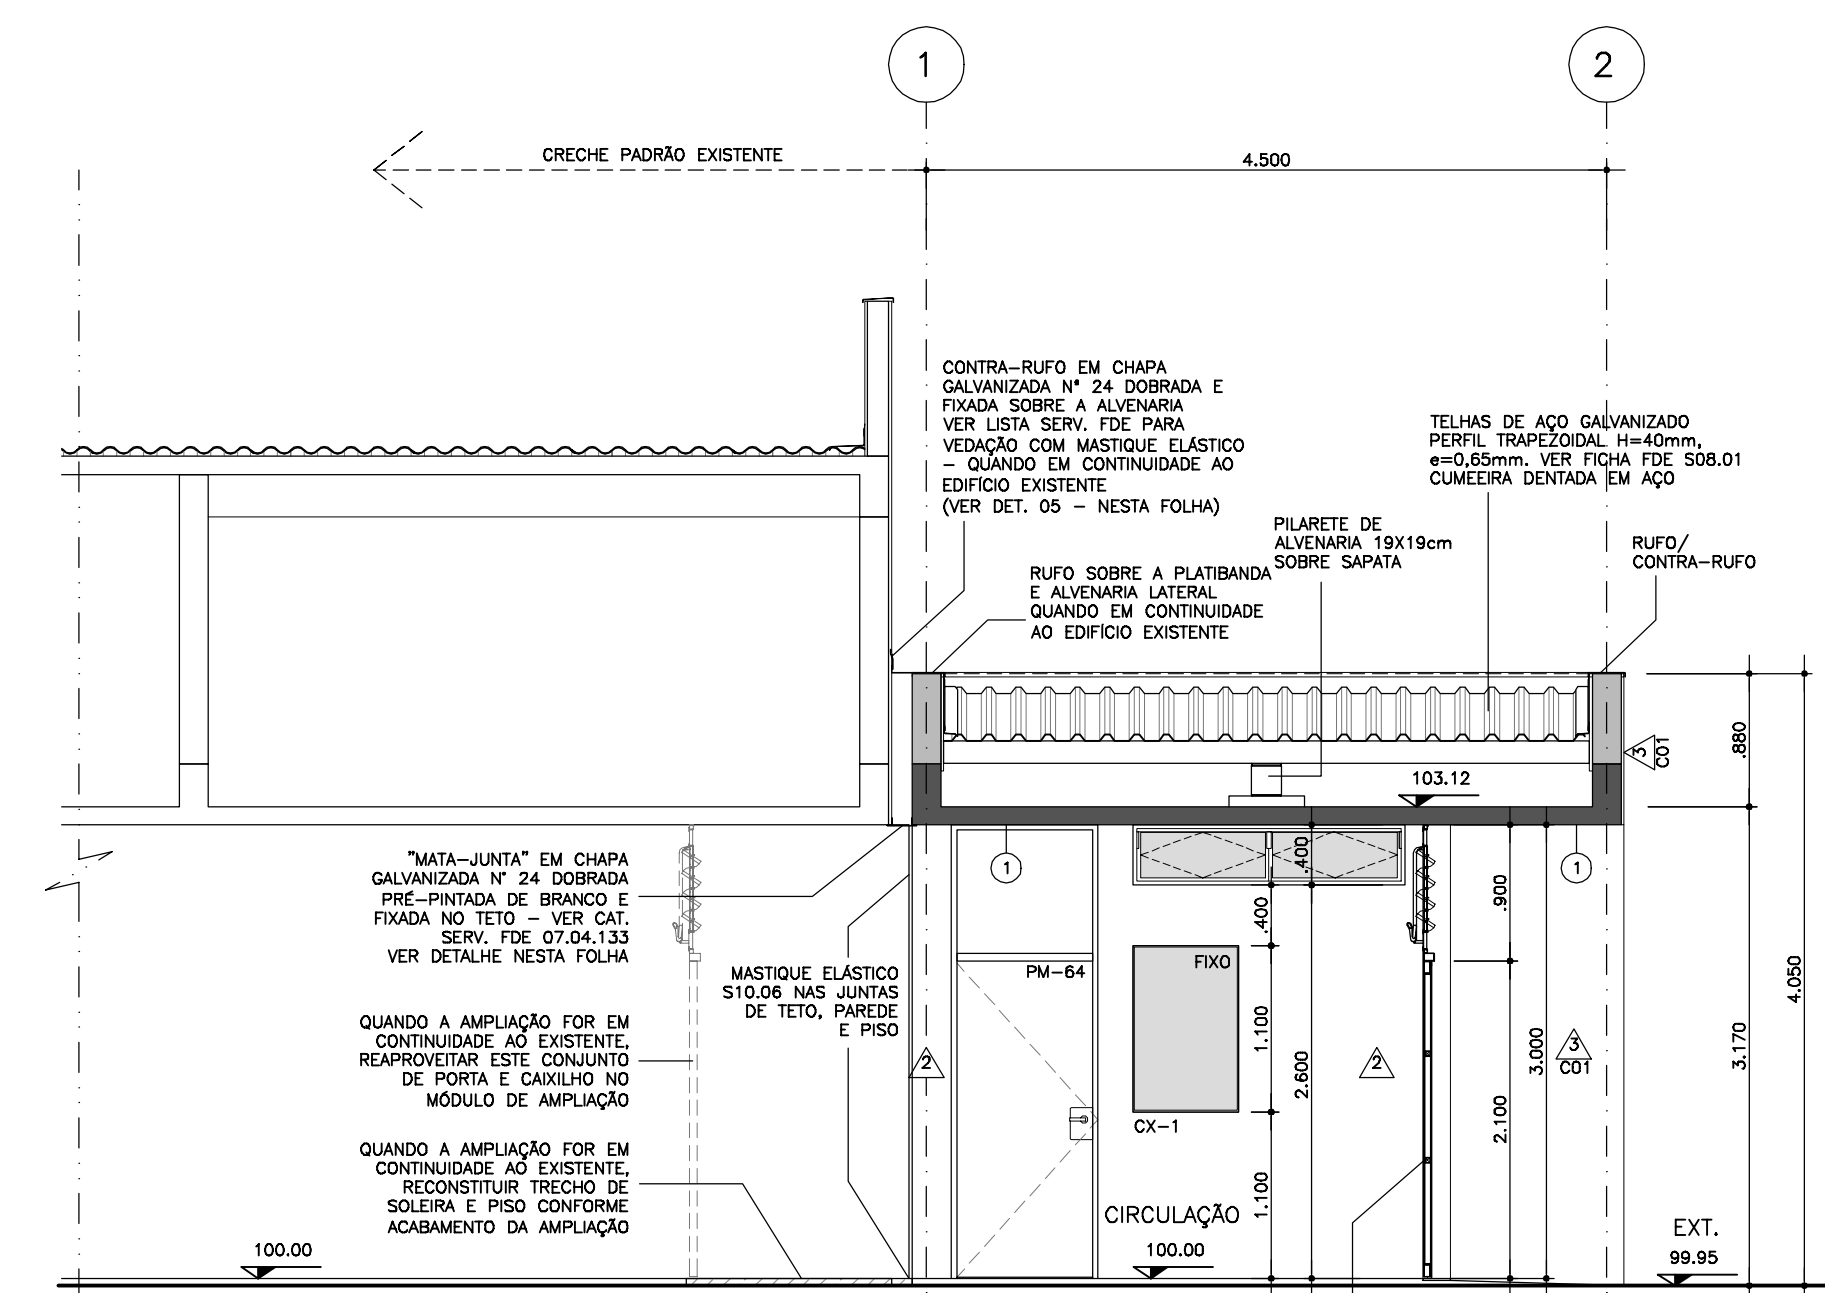

CORTE B
ESCALA 1/50

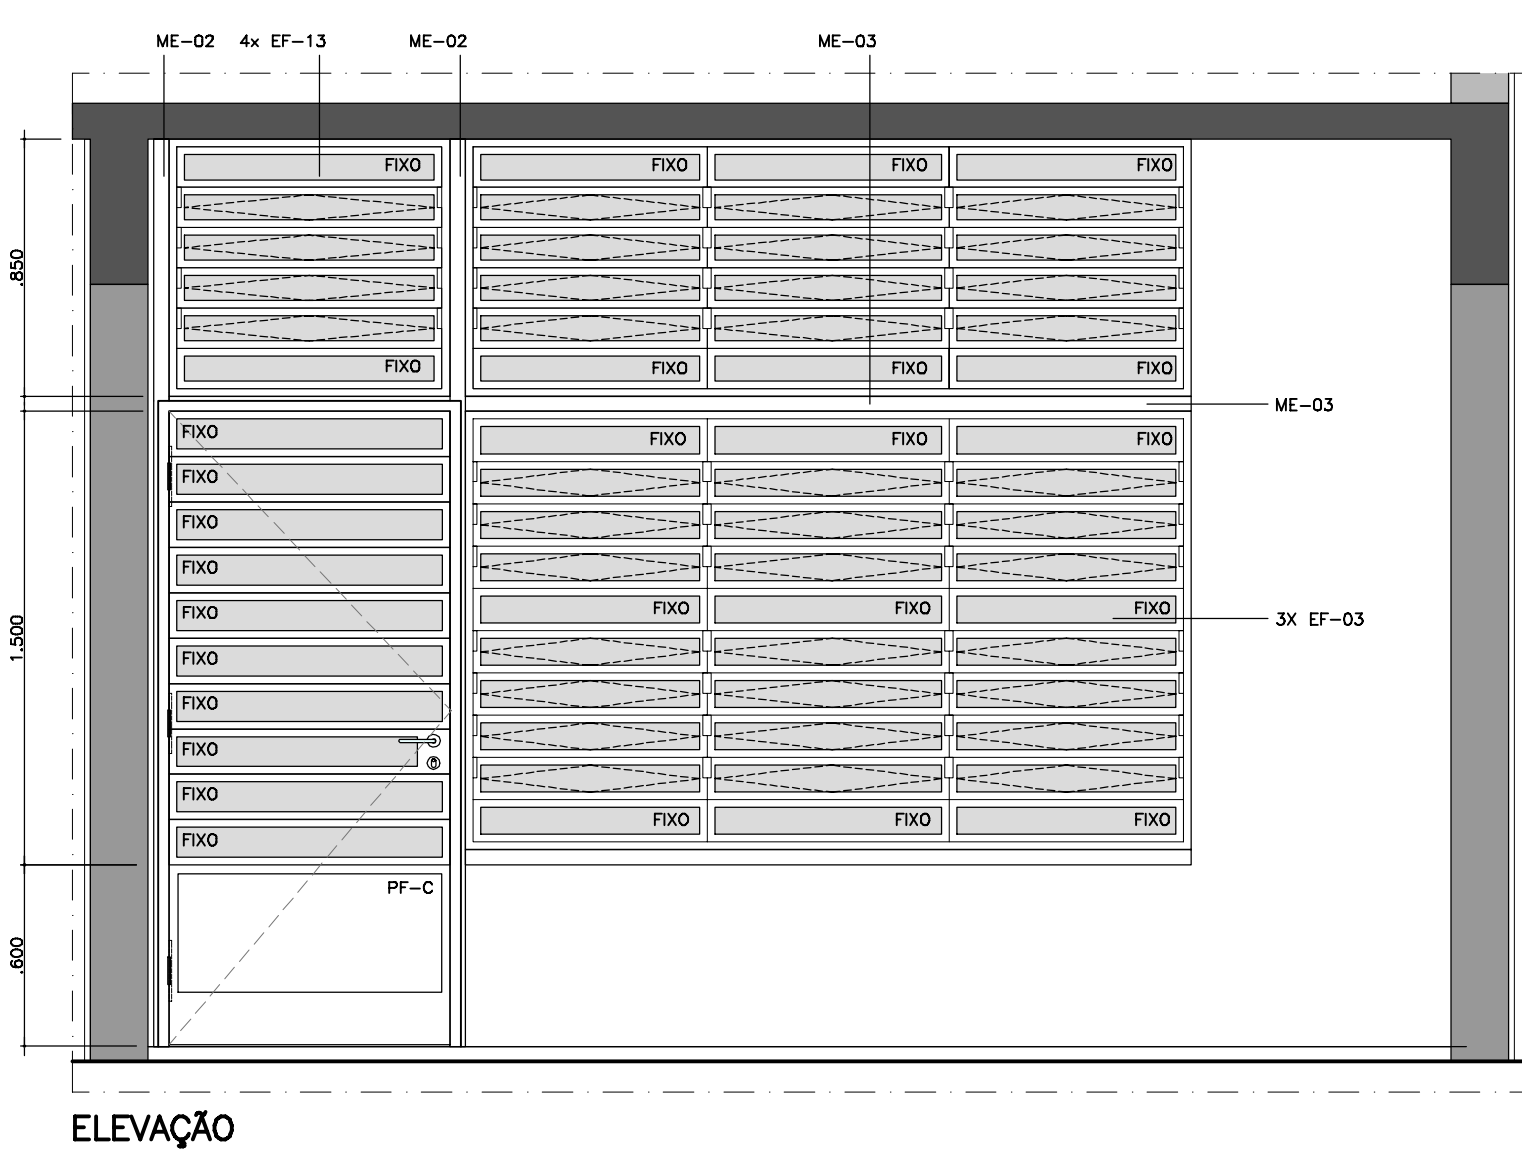


ELEVÇÃO

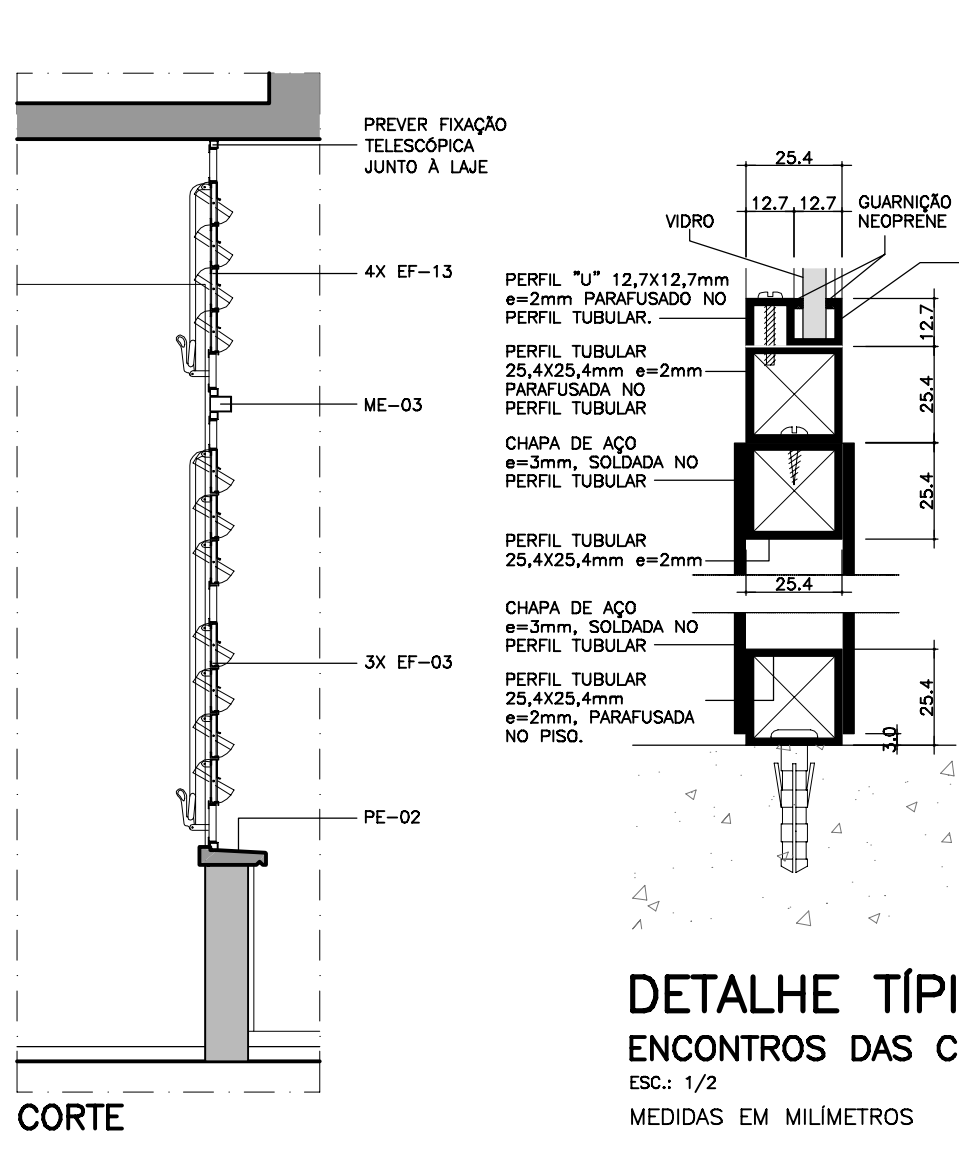


CORTE

DETALHE TÍPICO
ENCONTROS DAS CHAPAS DOS CAIXILHOS
ESQ: 1/2
MEDIDAS EM MILÍMETROS

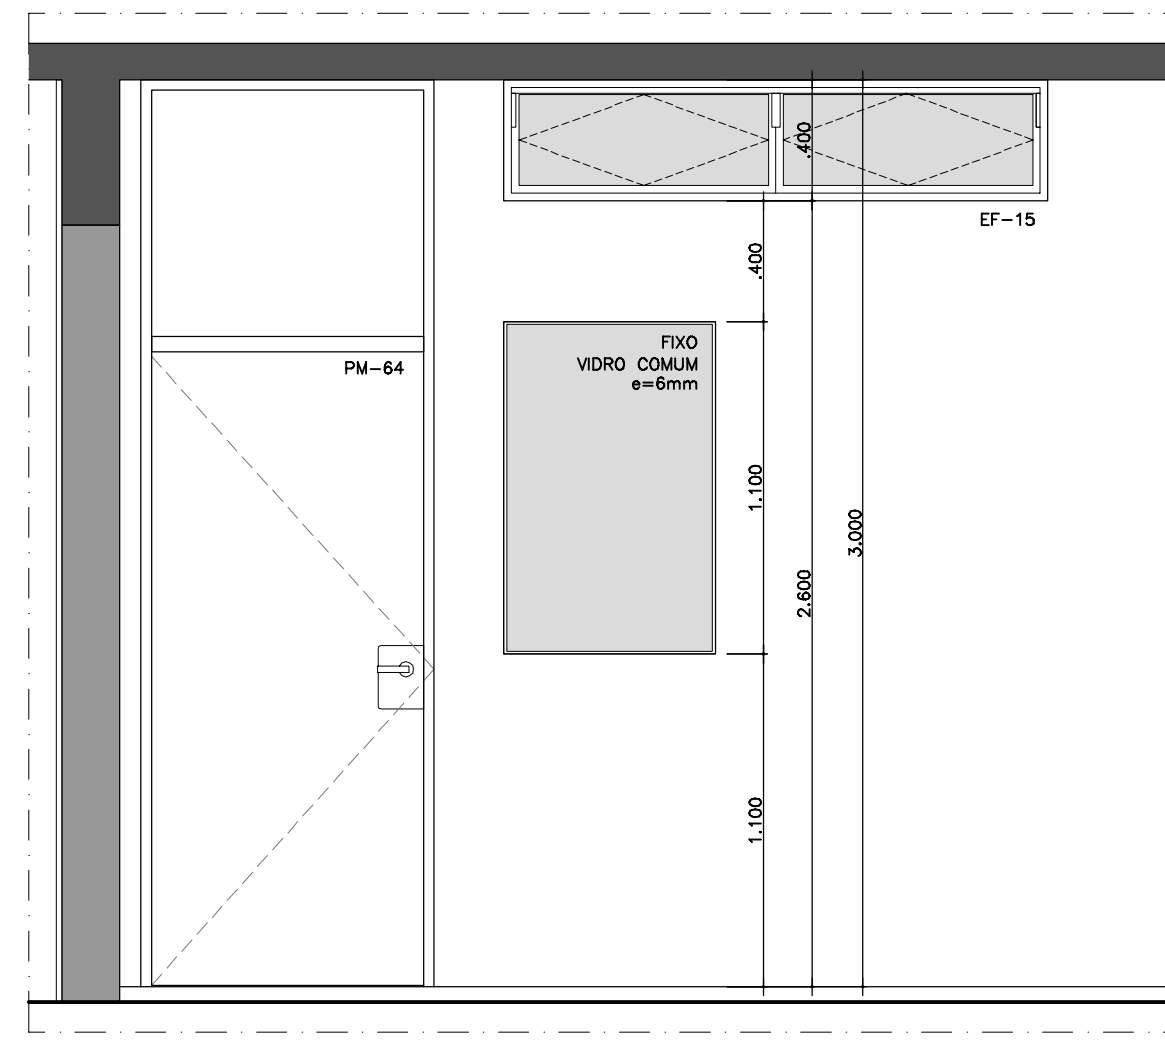


ELEVÇÃO

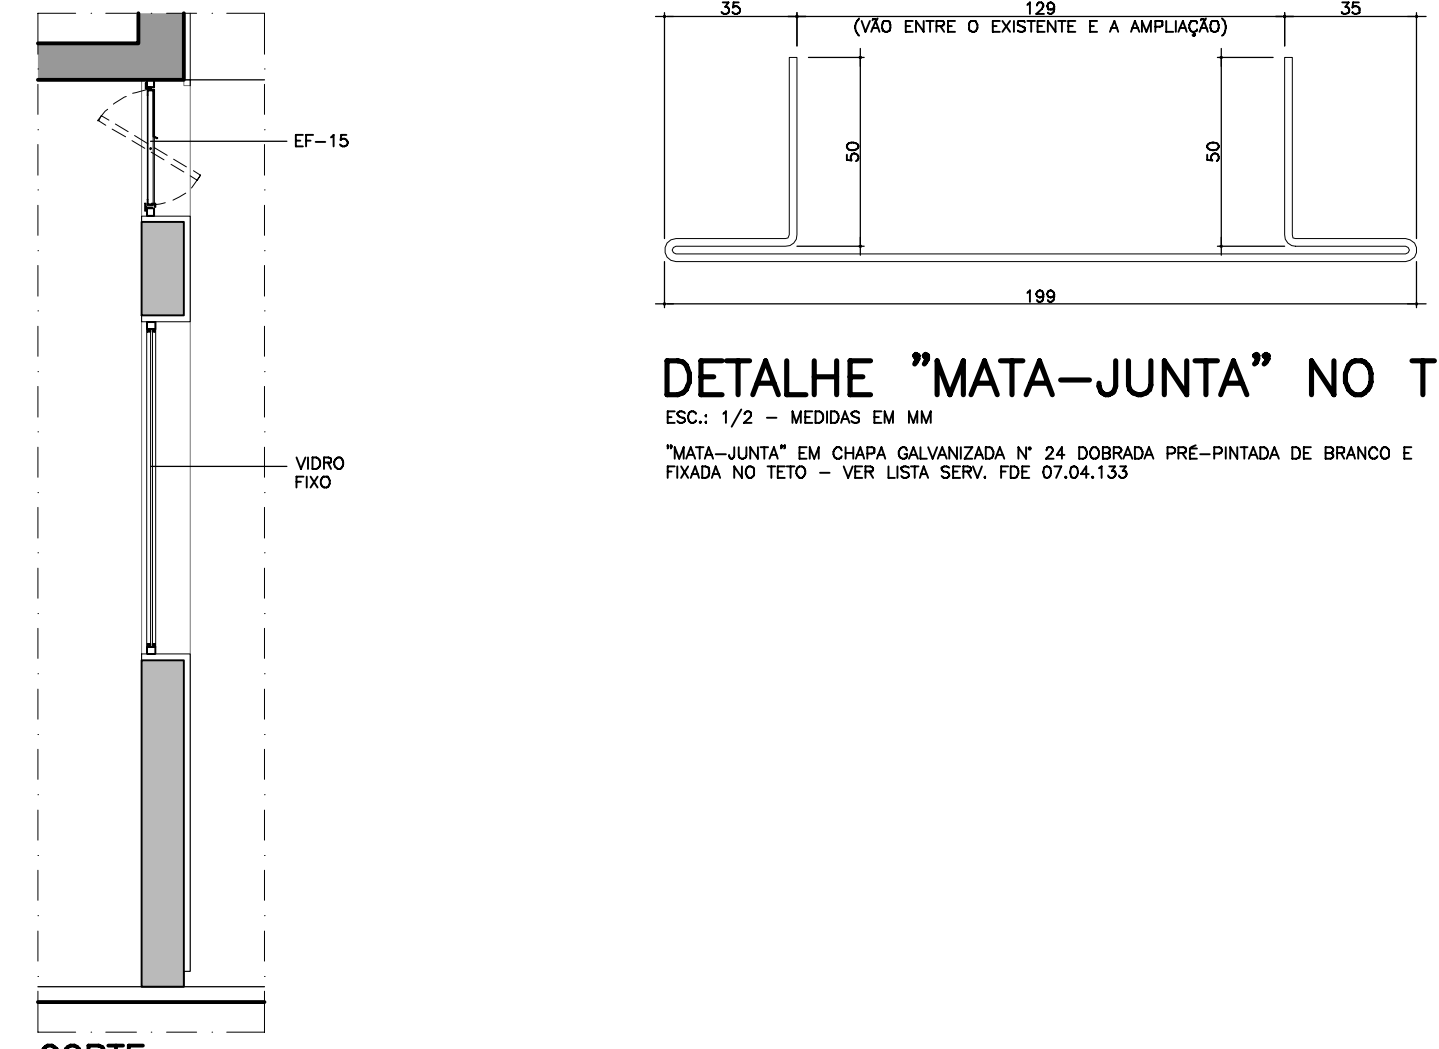

CORTE

DETALHE "MATA-JUNTA" NO TETO
ESQ: 1/2 - MEDIDA EM MM

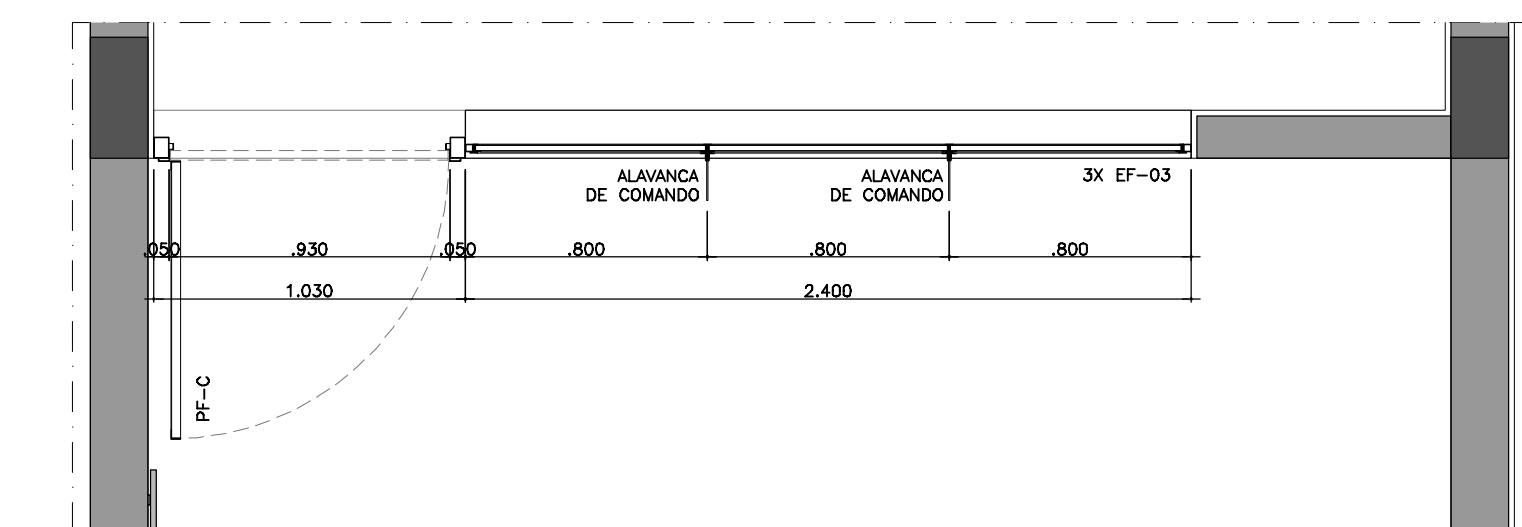

PLANTA

PF-C (2X)
SALAS DE ATIVIDADES

NOTAS:
- VÍDRIO TRANSPARENTE 6mm
- PINTURA DOS CAIXILHOS NA COR GRATE
- DETALHES, ESPECIFICAÇÕES E MÉTODO EXECUTIVO CONFORME PF-27 DO CATALOGO DE COMPONENTES DA FDE.

CX-01 (2X)
SALA DE ATIVIDADES

NOTAS:
- VÍDRIO COMUM, FIXO, LISO E TRANSPARENTE 6mm
- PINTURA NA COR BRANCA

DETALHE TÍPICO
FIXAÇÃO DOS VÍDRIOS FIXOS-JUNTO PAREDE

NOTAS:
- MEDIDAS EM MILÍMETROS
- VÍDRIO ESPECIFICADOS EM PROJETO
- TODOS OS COMPONENTES METÁLICOS DEVERÃO SER GALVANIZADOS E RECEBER APLICAÇÃO DE FUNDO ANTI-OXIDANTE

LEGENDA:
- EXISTENTE
- ÁREA NOVA A CONSTRUIR
- ÁREA DE ADEQUAÇÃO INTERNA
- ALVENARIA A CONSTRUIR
- PISO A SER REFORMADO
- PINTURA
- DEMOLUÇÃO

NOTAS:
01 - CONSULTAR O CATALOGO DE COMPONENTES PARA SUA EXECUÇÃO QUANDO OS MESMOS SE ENCONTRAREM IDENTIFICADOS POR CÓDIGOS NO PROJETO.
02 - CONSULTAR O CATALOGO DE SERVIÇOS PARA VERIFICAÇÃO DOS PROCEDIMENTOS QUANTO A RECEPÇÃO DE MATERIAIS, ESPECIFICAÇÕES E EXECUÇÃO EM OBRA.
06 - TODAS AS ALVENARIAS EXISTENTES, NOS LOCOS DE CIRCULAÇÃO E PASSAGENS, DEVERÃO SER PAINHAS DE ACORDO COM OS COMPONENTES DA FDE.
07 - TODOS OS COMPONENTES METÁLICOS DEVERÃO RECEBER APLICAÇÃO DE FUNDO ANTI-OXIDANTE.
08 - PINTURA DE MADEIRA DEVERÁ RECEBER PINTURA EM EMALTE ACRÍLICO A BASE DE ÁGUA, SOBRE MASSA.
09 - TODOS OS COMPONENTES METÁLICOS DEVERÃO RECEBER PINTURA EM EMALTE ACRÍLICO A BASE DE ÁGUA.
10 - REALIZAR TESTES DE COR E TONALIDADE SUPERFÍCIES E COMPONENTES ANTES DA APLICAÇÃO NA TOTALIDADE DA OBRA.
11 - VERIFICAR TODAS AS MEDIDAS E NÍVEIS NO LOCAL.


PAD CR-5

CD	CDR	ESP.
01	07	01.0
02	07	02.0
03	07	03.0
100	07	100.0

CD	CDR	ESP.
01	07	01.0
02	07	02.0
03	07	03.0
100	07	100.0

CD	CDR	ESP.
01	07	01.0
02	07	02.0
03	07	03.0
100	07	100.0


CD	CDR	ESP.
01	07	01.0
02	07	02.0
03	07	03.0
50	07	50.0

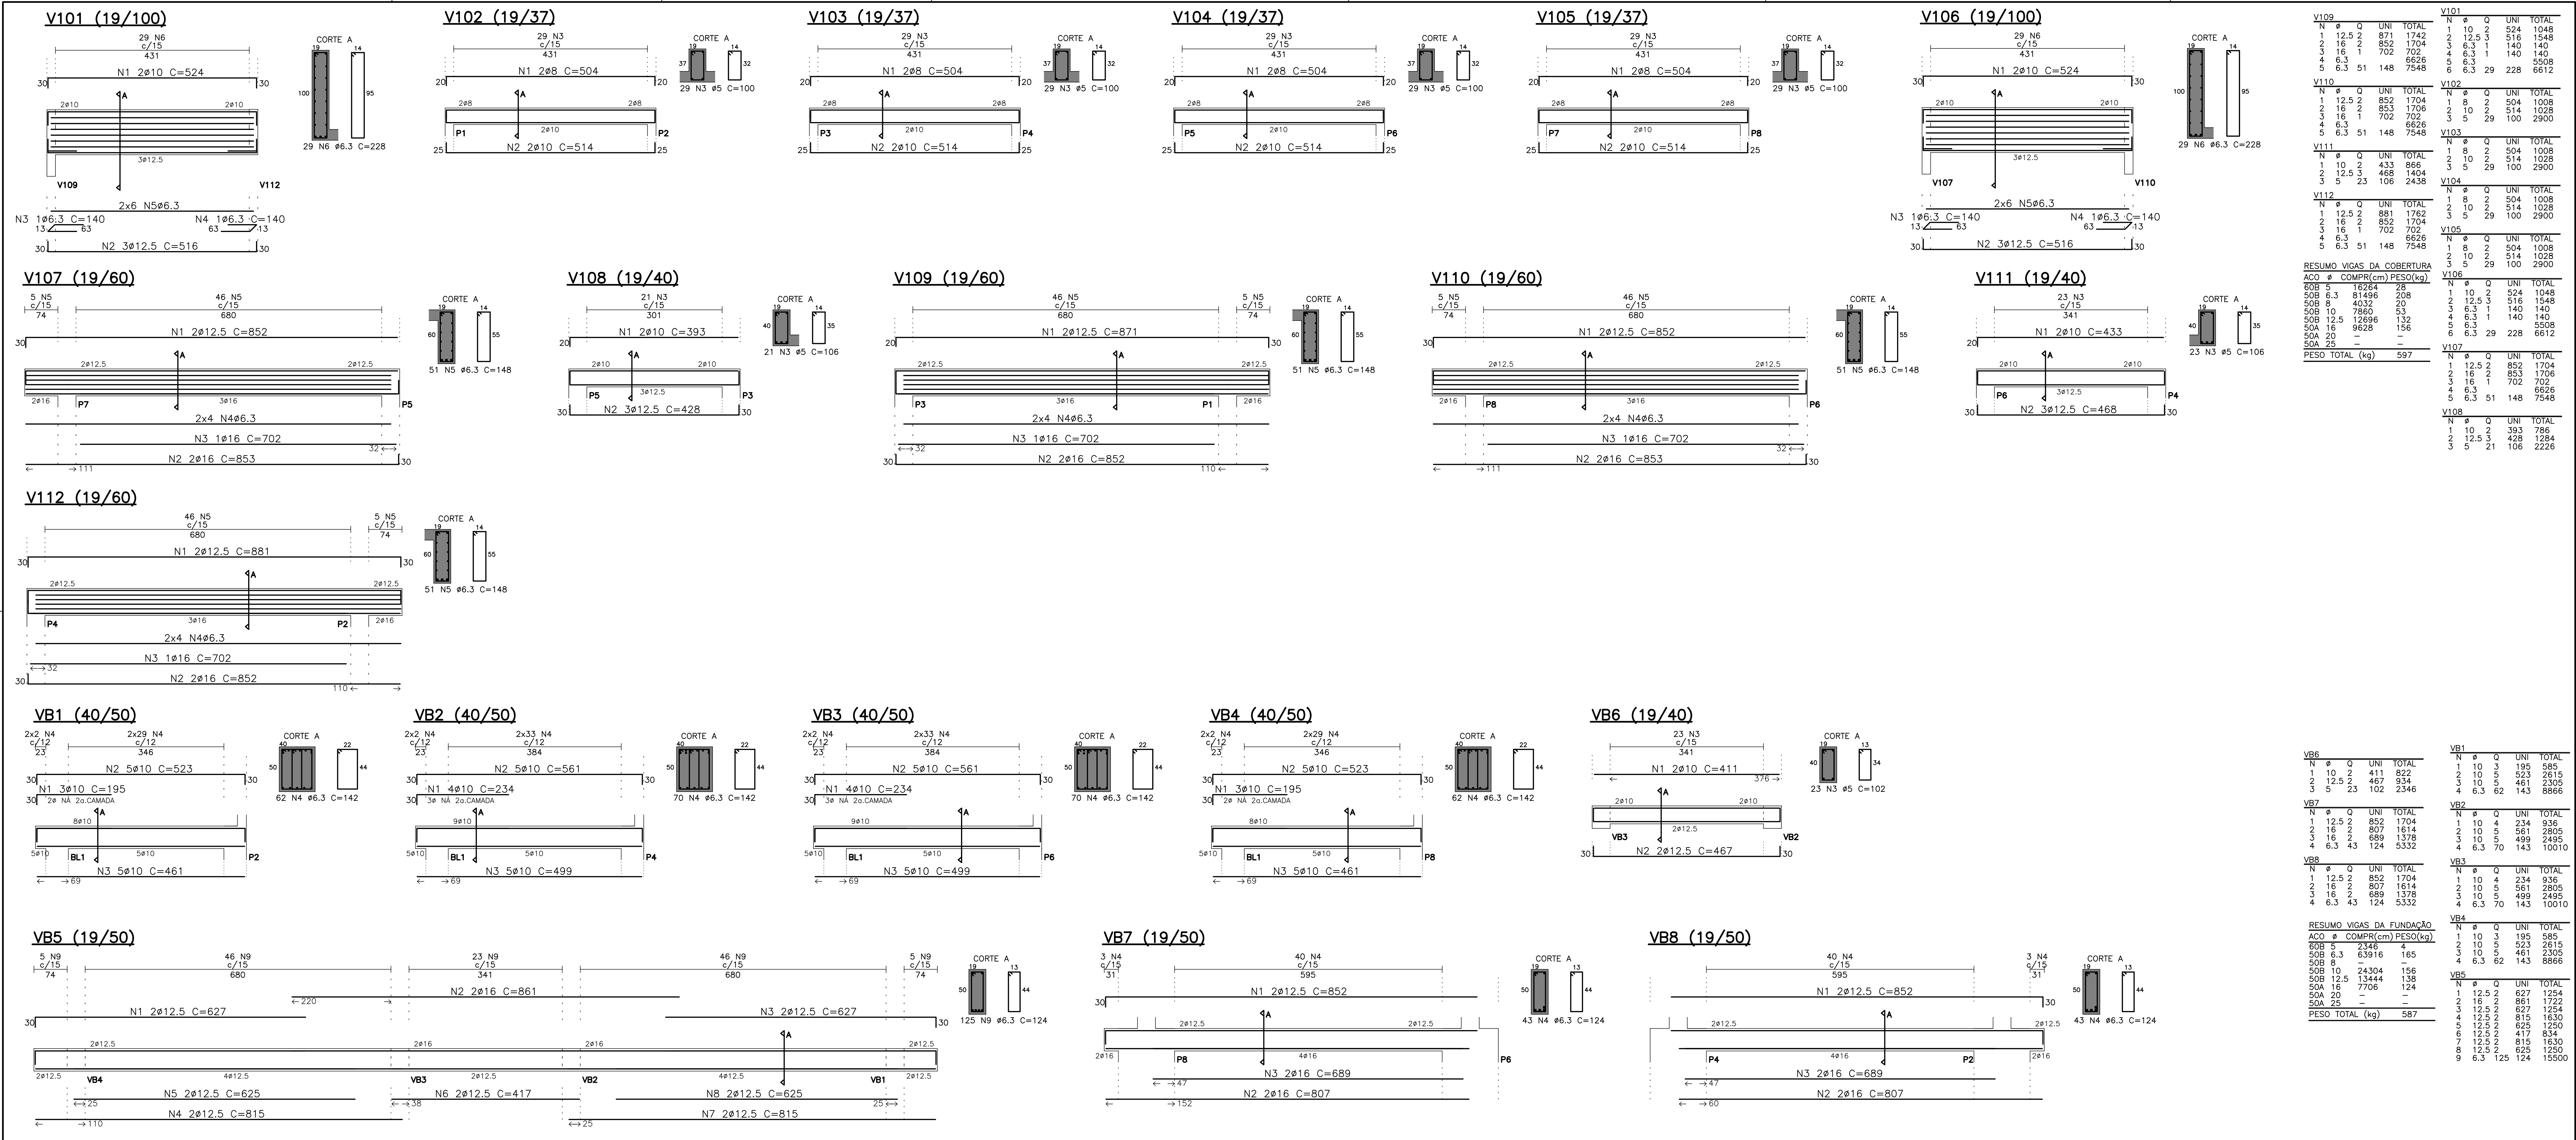

V109					V101					
N	#	Q	UNI	TOTAL	N	#	Q	UNI	TOTAL	
1	12.5	2	871	1742	1	10	2	524	1048	
2	16	2	852	1704	2	12.5	3	516	1548	
3	16	1	702	702	3	6.3	1	140	140	
4	6.3	51	148	7548	4	6.3	1	140	140	
5	6.3	51	148	7548	5	6.3	29	228	6612	
V110					V102					
N	#	Q	UNI	TOTAL	N	#	Q	UNI	TOTAL	
1	12.5	2	852	1704	1	8	2	504	1008	
2	16	2	853	1706	2	10	2	514	1028	
3	16	1	702	702	3	5	29	100	2900	
4	6.3	51	148	7548	V103					
5	6.3	51	148	7548	N	#	Q	UNI	TOTAL	
V111					N	#	Q	UNI	TOTAL	
N	#	Q	UNI	TOTAL	1	8	2	504	1008	
1	10	2	433	866	2	10	2	514	1028	
2	12.5	3	468	1404	3	5	29	100	2900	
3	5	23	106	2438	V104					
V112					N	#	Q	UNI	TOTAL	
N	#	Q	UNI	TOTAL	1	8	2	504	1008	
1	12.5	2	881	1762	2	10	2	514	1028	
2	16	1	852	1704	3	5	29	100	2900	
3	16	1	702	702	V105					
4	6.3	51	148	7548	N	#	Q	UNI	TOTAL	
5	6.3	51	148	7548	1	8	2	504	1008	
RESUMO VIGAS DA COBERTURA					2	10	2	514	1028	
ACO #	COMPR(cm)	PESO(kg)			3	5	29	100	2900	
60B 5	16284	28			V106					
50B 6.3	81496	208			N	#	Q	UNI	TOTAL	
50B 8	4032	20			1	10	2	524	1048	
50B 10	7860	53			2	12.5	3	516	1548	
50B 12.5	12696	132			3	6.3	1	140	140	
50A 16	9628	156			4	6.3	1	140	140	
50A 20	-	-			5	6.3	29	228	6612	
50A 25	-	-			V107					
PESO TOTAL (kg)					597	N	#	Q	UNI	TOTAL
					1	10	2	524	1048	
					2	12.5	3	516	1548	
					3	6.3	1	140	140	
					4	6.3	1	140	140	
					5	6.3	29	228	6612	
V108					V109					
N	#	Q	UNI	TOTAL	N	#	Q	UNI	TOTAL	
1	10	2	433	866	1	10	2	524	1048	
2	12.5	3	468	1404	2	12.5	3	516	1548	
3	5	23	106	2438	3	6.3	1	140	140	
V109					4	6.3	1	140	140	
N	#	Q	UNI	TOTAL	5	6.3	29	228	6612	
1	10	2	433	866	V110					
2	12.5	3	468	1404	N	#	Q	UNI	TOTAL	
3	5	23	106	2438	1	10	2	524	1048	
V110					2	12.5	3	516	1548	
N	#	Q	UNI	TOTAL	3	6.3	1	140	140	
1	10	2	433	866	4	6.3	1	140	140	
2	12.5	3	468	1404	5	6.3	29	228	6612	
3	5	23	106	2438	V111					
V111					N	#	Q	UNI	TOTAL	
N	#	Q	UNI	TOTAL	1	10	2	524	1048	
1	10	2	433	866	2	12.5	3	516	1548	
2	12.5	3	468	1404	3	6.3	1	140	140	
3	5	23	106	2438	4	6.3	1	140	140	
V112					5	6.3	29	228	6612	
N	#	Q	UNI	TOTAL	V112					
1	10	2	433	866	N	#	Q	UNI	TOTAL	
2	12.5	3	468	1404	1	10	2	524	1048	
3	5	23	106	2438	2	12.5	3	516	1548	
V113					3	6.3	1	140	140	
N	#	Q	UNI	TOTAL	4	6.3	1	140	140	
1	10	2	433	866	5	6.3	29	228	6612	
2	12.5	3	468	1404	V113					
3	5	23	106	2438	N	#	Q	UNI	TOTAL	
V114					1	10	2	524	1048	
N	#	Q	UNI	TOTAL	2	12.5	3	516	1548	
1	10	2	433	866	3	6.3	1	140	140	
2	12.5	3	468	1404	4	6.3	1	140	140	
3	5	23	106	2438	5	6.3	29	228	6612	
V115					V114					
N	#	Q	UNI	TOTAL	N	#	Q	UNI	TOTAL	
1	10	2	433	866	1	10	2	524	1048	
2	12.5	3	468	1404	2	12.5	3	516	1548	
3	5	23	106	2438	3	6.3	1	140	140	
V116					4	6.3	1	140	140	
N	#	Q	UNI	TOTAL	5	6.3	29	228	6612	
1	10	2	433	866	V115					
2	12.5	3	468	1404	N	#	Q	UNI	TOTAL	
3	5	23	106	2438	1	10	2	524	1048	
V117					2	12.5	3	516	1548	
N	#	Q	UNI	TOTAL	3	6.3	1	140	140	
1	10	2	433	866	4	6.3	1	140	140	
2	12.5	3	468	1404	5	6.3	29	228	6612	
3	5	23	106	2438	V116					
V118					N	#	Q	UNI	TOTAL	
N	#	Q	UNI	TOTAL	1	10	2	524	1048	
1	10	2	433	866	2	12.5	3	516	1548	
2	12.5	3	468	1404	3	6.3	1	140	140	
3	5	23	106	2438	4	6.3	1	140	140	
V119					5	6.3	29	228	6612	
N	#	Q	UNI	TOTAL	V117					
1	10	2	433	866	N	#	Q	UNI	TOTAL	
2	12.5	3	468	1404	1	10	2	524	1048	
3	5	23	106	2438	2	12.5	3	516	1548	
V120					3	6.3	1	140	140	
N	#	Q	UNI	TOTAL	4	6.3	1	140	140	
1	10	2	433	866	5	6.3	29	228	6612	
2	12.5	3	468	1404	V118					
3	5	23	106	2438	N	#	Q	UNI	TOTAL	
V121					1	10	2	524	1048	
N	#	Q	UNI	TOTAL	2	12.5	3	516	1548	
1	10	2	433	866	3	6.3	1	140	140	
2	12.5	3	468	1404	4	6.3	1	140	140	
3	5	23	106	2438	5	6.3	29	228	6612	
V122					V119					
N	#	Q	UNI	TOTAL	N	#	Q	UNI	TOTAL	
1	10	2	433	866	1	10	2	524	1048	
2	12.5	3	468	1404	2	12.5	3	516	1548	
3	5	23	106	2438	3	6.3	1	140	140	
V123					4	6.3	1	140	140	
N	#	Q	UNI	TOTAL	5	6.3	29	228	6612	
1	10	2	433	866	V120					
2	12.5	3	468	1404	N	#	Q	UNI	TOTAL	
3	5	23	106	2438	1	10	2	524	1048	
V124					2	12.5	3	516	1548	
N	#	Q	UNI	TOTAL	3	6.3	1	140	140	
1	10	2	433	866	4	6.3	1	140	140	
2	12.5	3	468	1404	5	6.3	29	228	6612	
3	5	23	106	2438	V121					
V125					N	#	Q	UNI	TOTAL	
N	#	Q	UNI	TOTAL	1	10	2	524	1048	
1	10	2	433	866	2	12.5	3	516	1548	
2	12.5	3	468	1404	3	6.3	1	140	140	
3	5	23	106	2438	4	6.3	1	140	140	
V126					5	6.3	29	228	6612	
N	#	Q	UNI	TOTAL	V122					
1	10	2	433	866	N	#	Q	UNI	TOTAL	
2	12.5	3	468	1404	1	10	2	524	1048	
3	5	23	106	2438	2	12.5	3	516	1548	
V127					3	6.3	1	140	140	
N	#	Q	UNI	TOTAL	4	6.3	1	140	140	
1	10	2	433	866	5	6.3	29	228	6612	
2	12.5	3	468	1404	V123					
3	5	23	106	2438	N	#	Q	UNI	TOTAL	
V128					1	10	2	524	1048	
N	#	Q	UNI	TOTAL	2	12.5	3	516	1548	
1	10	2	433	866	3	6.3	1	140	140	
2	12.5	3	468	1404	4	6.3	1	140	140	
3	5	23	106	2438	5	6.3	29	228	6612	
V129					V124					
N	#	Q	UNI	TOTAL	N	#	Q	UNI	TOTAL	
1	10	2	433	866	1	10	2	524	1048	
2	12.5	3	468	1404	2	12.5	3	516	1548	
3	5	23	106	2438	3	6.3	1	140	140	
V130					4	6.3	1	140	140	
N	#	Q	UNI	TOTAL	5	6.3	29	228	6612	
1	10	2	433	866	V125					
2	12.5	3	468	1404	N	#	Q	UNI	TOTAL	
3	5	23	106	2438	1	10	2	524	1048	
V131					2	12.5	3	516	1548	
N	#	Q	UNI	TOTAL	3	6.3	1	140	140	
1	10	2	433	866	4	6.3	1	140	140	
2	12.5	3	468	1404	5	6.3	29	228	6612	
3	5	23	106	2438	V126					
V132					N	#	Q	UNI	TOTAL	
N	#	Q	UNI	TOTAL	1	10	2	524	1048	
1	10	2	433	866	2	12.5	3	516	1548	
2	12.5	3	468	1404	3	6.3	1	140	140	
3	5	23	106	2438	4	6.3	1	140	140	
V133					5	6.3	29	228	6612	
N	#	Q	UNI	TOTAL	V127					
1	10	2	433	866	N	#	Q	UNI	TOTAL	
2	12.5	3	468	1404	1	10	2	524	1048	
3	5	23	106	2438	2	12.5	3	516	1548	
V134					3	6.3	1	140	140	
N	#	Q	UNI	TOTAL	4	6.3	1	140	140	
1	10	2	433	866	5	6.3	29	228	6612	
2	12.5	3	468	1404	V128					
3	5	23	106	2438	N	#	Q	UNI	TOTAL	
V135					1	10	2	524	1048	
N	#	Q	UNI	TOTAL	2	12.5	3	516	1548	
1	10	2	433	866	3	6.3	1	140	140	
2	12.5	3	468	1404	4	6.3	1	140	140	
3	5	23	106	2438	5	6.3	29	228	6612	
V136					V129					
N	#	Q	UNI	TOTAL	N	#	Q	UNI	TOTAL	
1	10	2	433	866	1	10	2	524	1048	
2	12.5	3	468	1404	2	12.5	3	516	1548	
3	5	23	106	2438	3	6.3	1	140	140	
V137					4	6.3	1	140	140	
N	#	Q	UNI	TOTAL	5	6.3	29	228	6612	
1										

020	030	040	
-----	-----	------	------	-------	-------	


020	030	040	
-----	-----	------	------	-------	-------	

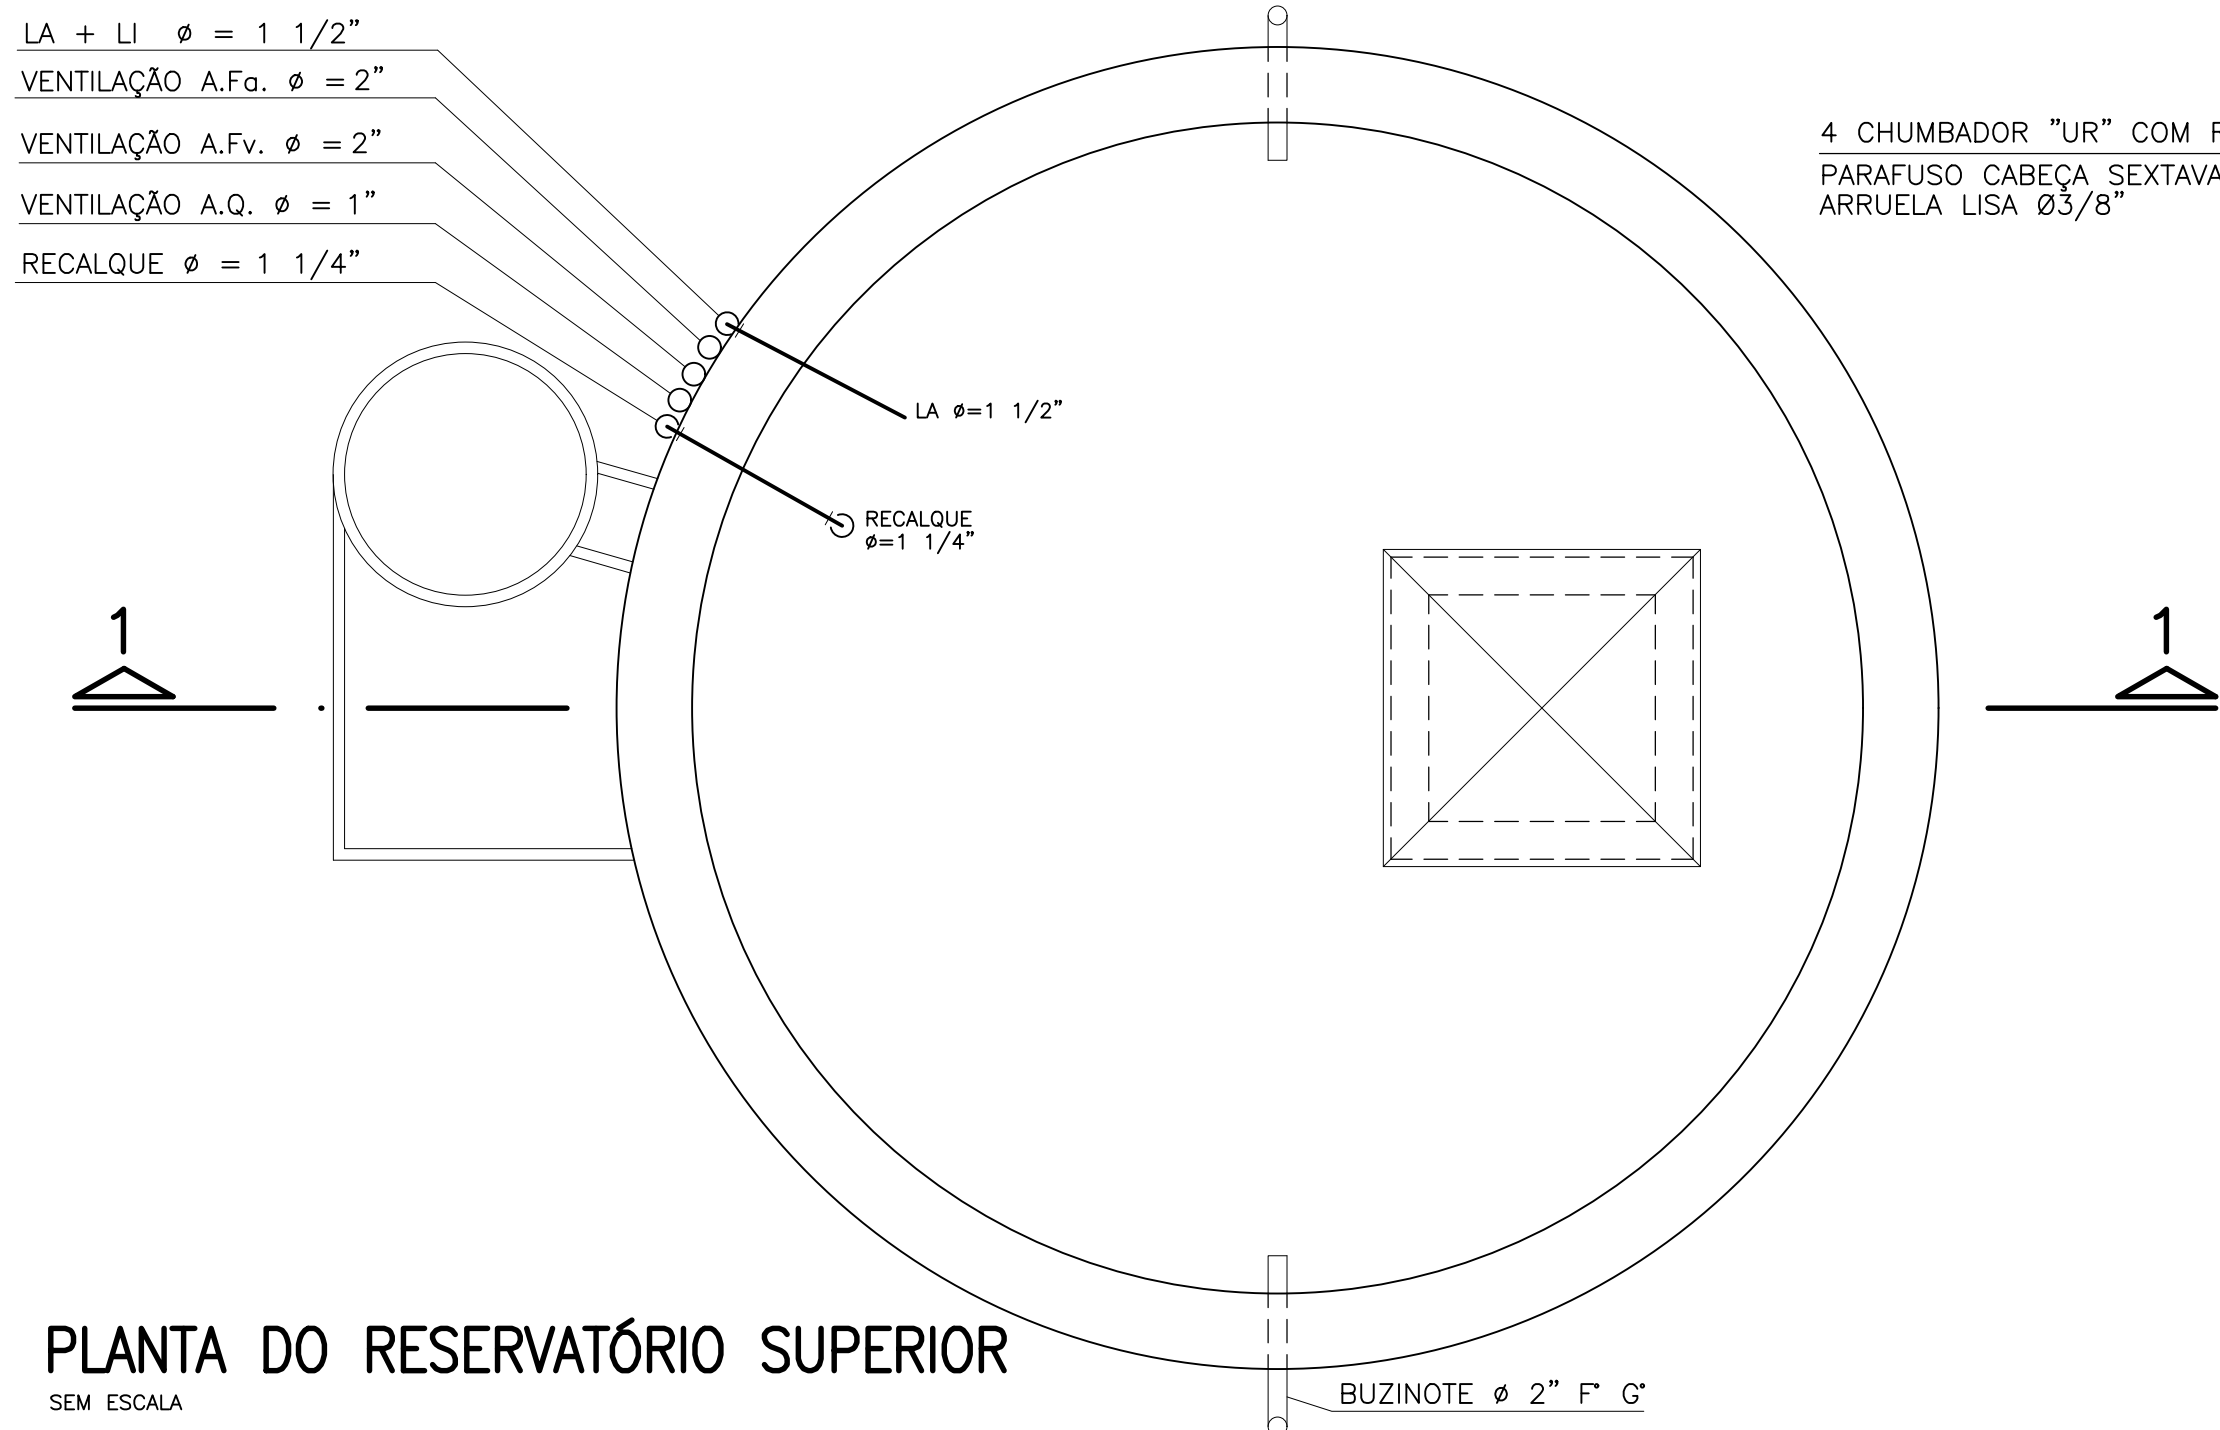

PLANTA DO RESERVATÓRIO SUPERIOR

SEM ESCALA


LA + LI Ø = 1 1/2"
ALIMENTAÇÃO DO BOILER Ø = 1.1/4"
DISTRIBUIÇÃO A.F. Ø = 2.1/2" (aparelhos)
DISTRIBUIÇÃO A.F. Ø = 3" (bacia c/ válvulas)
RECALQUE Ø = 1 1/4"

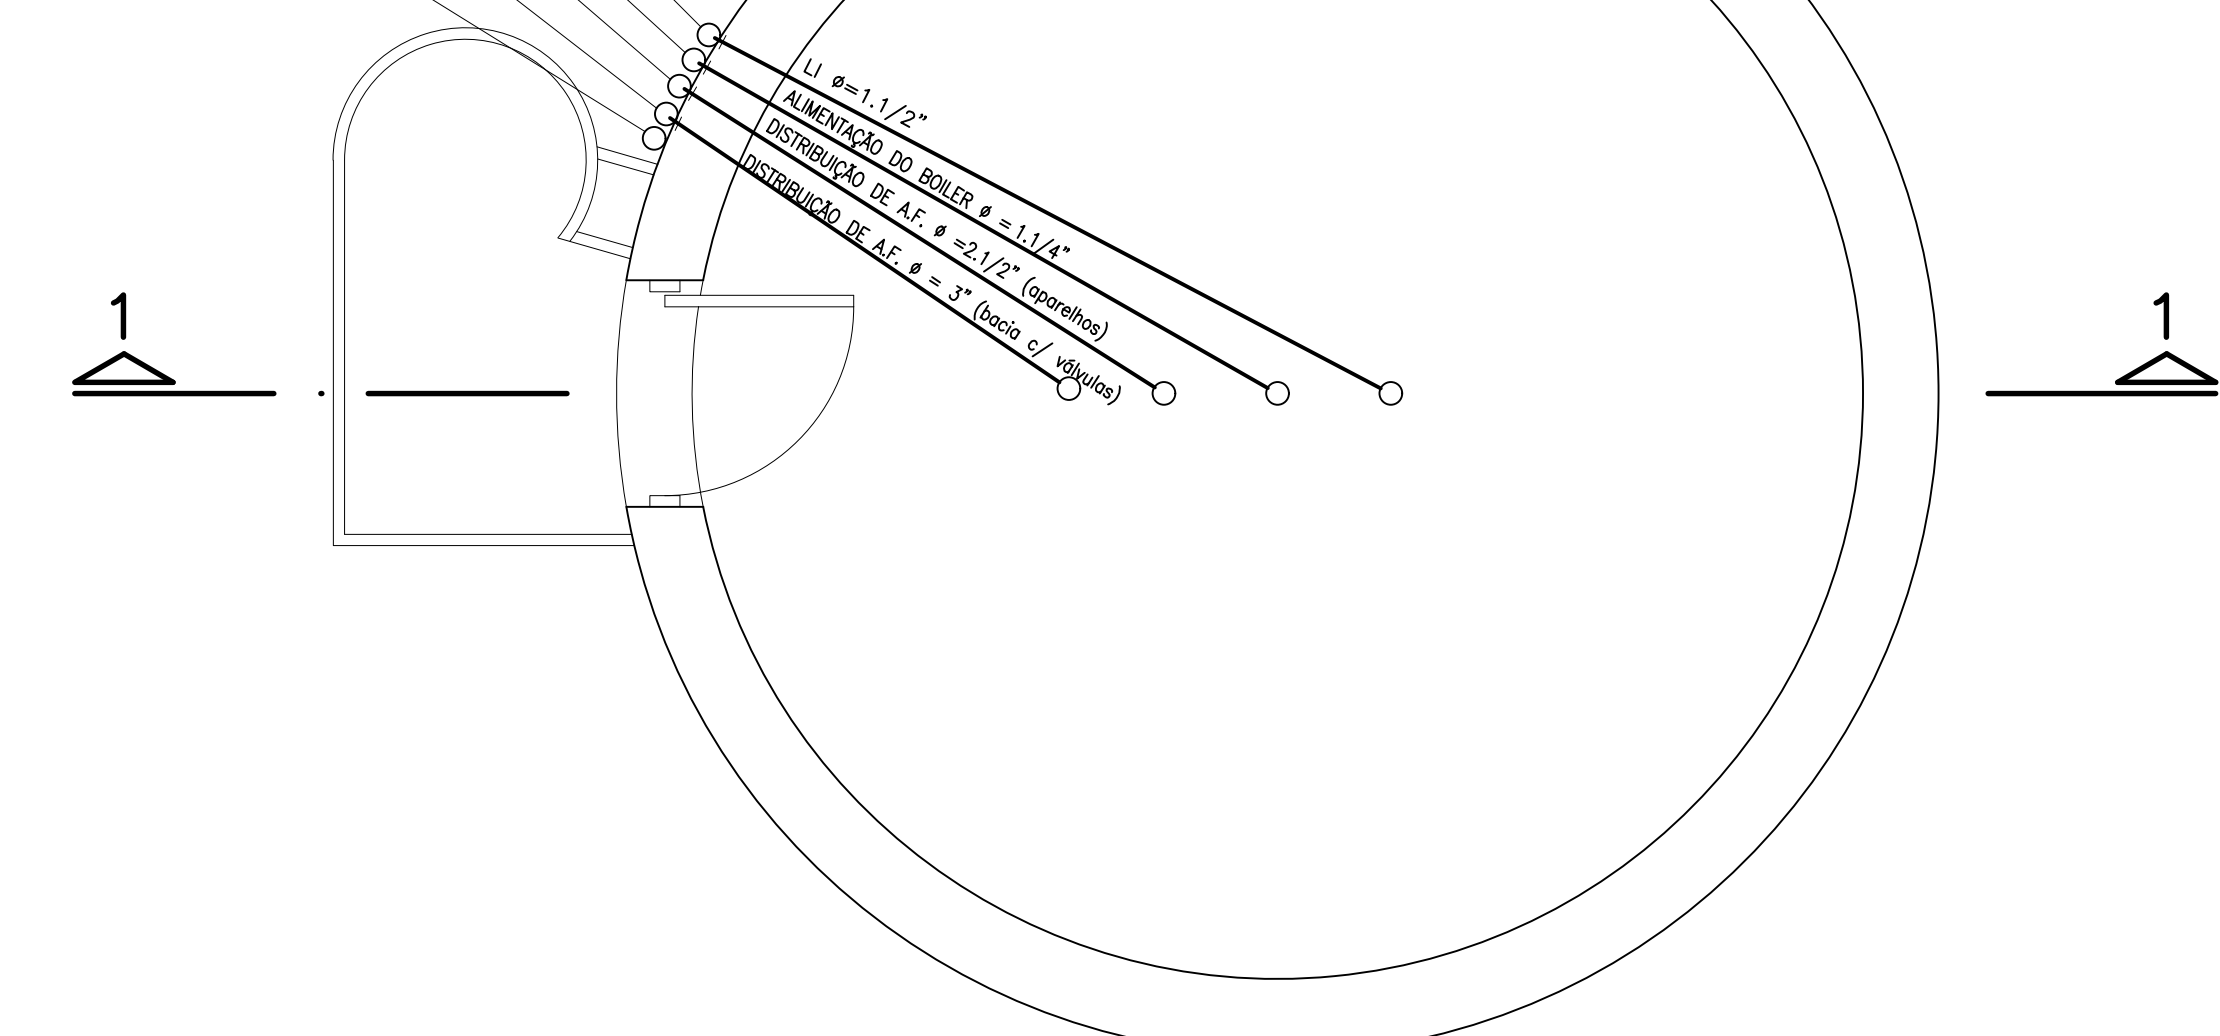

PLANTA DO BARRILETE - RESERVATÓRIO SUPERIOR

SEM ESCALA


ALIMENTAÇÃO Ø = 1"
LA + LI Ø = 1 1/2"
ALIMENTAÇÃO DO BOILER Ø = 1.1/4"
DISTRIBUIÇÃO A.F. Ø = 2.1/2" (aparelhos)
DISTRIBUIÇÃO A.F. Ø = 3" (bacia c/ válvulas)
RECALQUE Ø = 1 1/4"

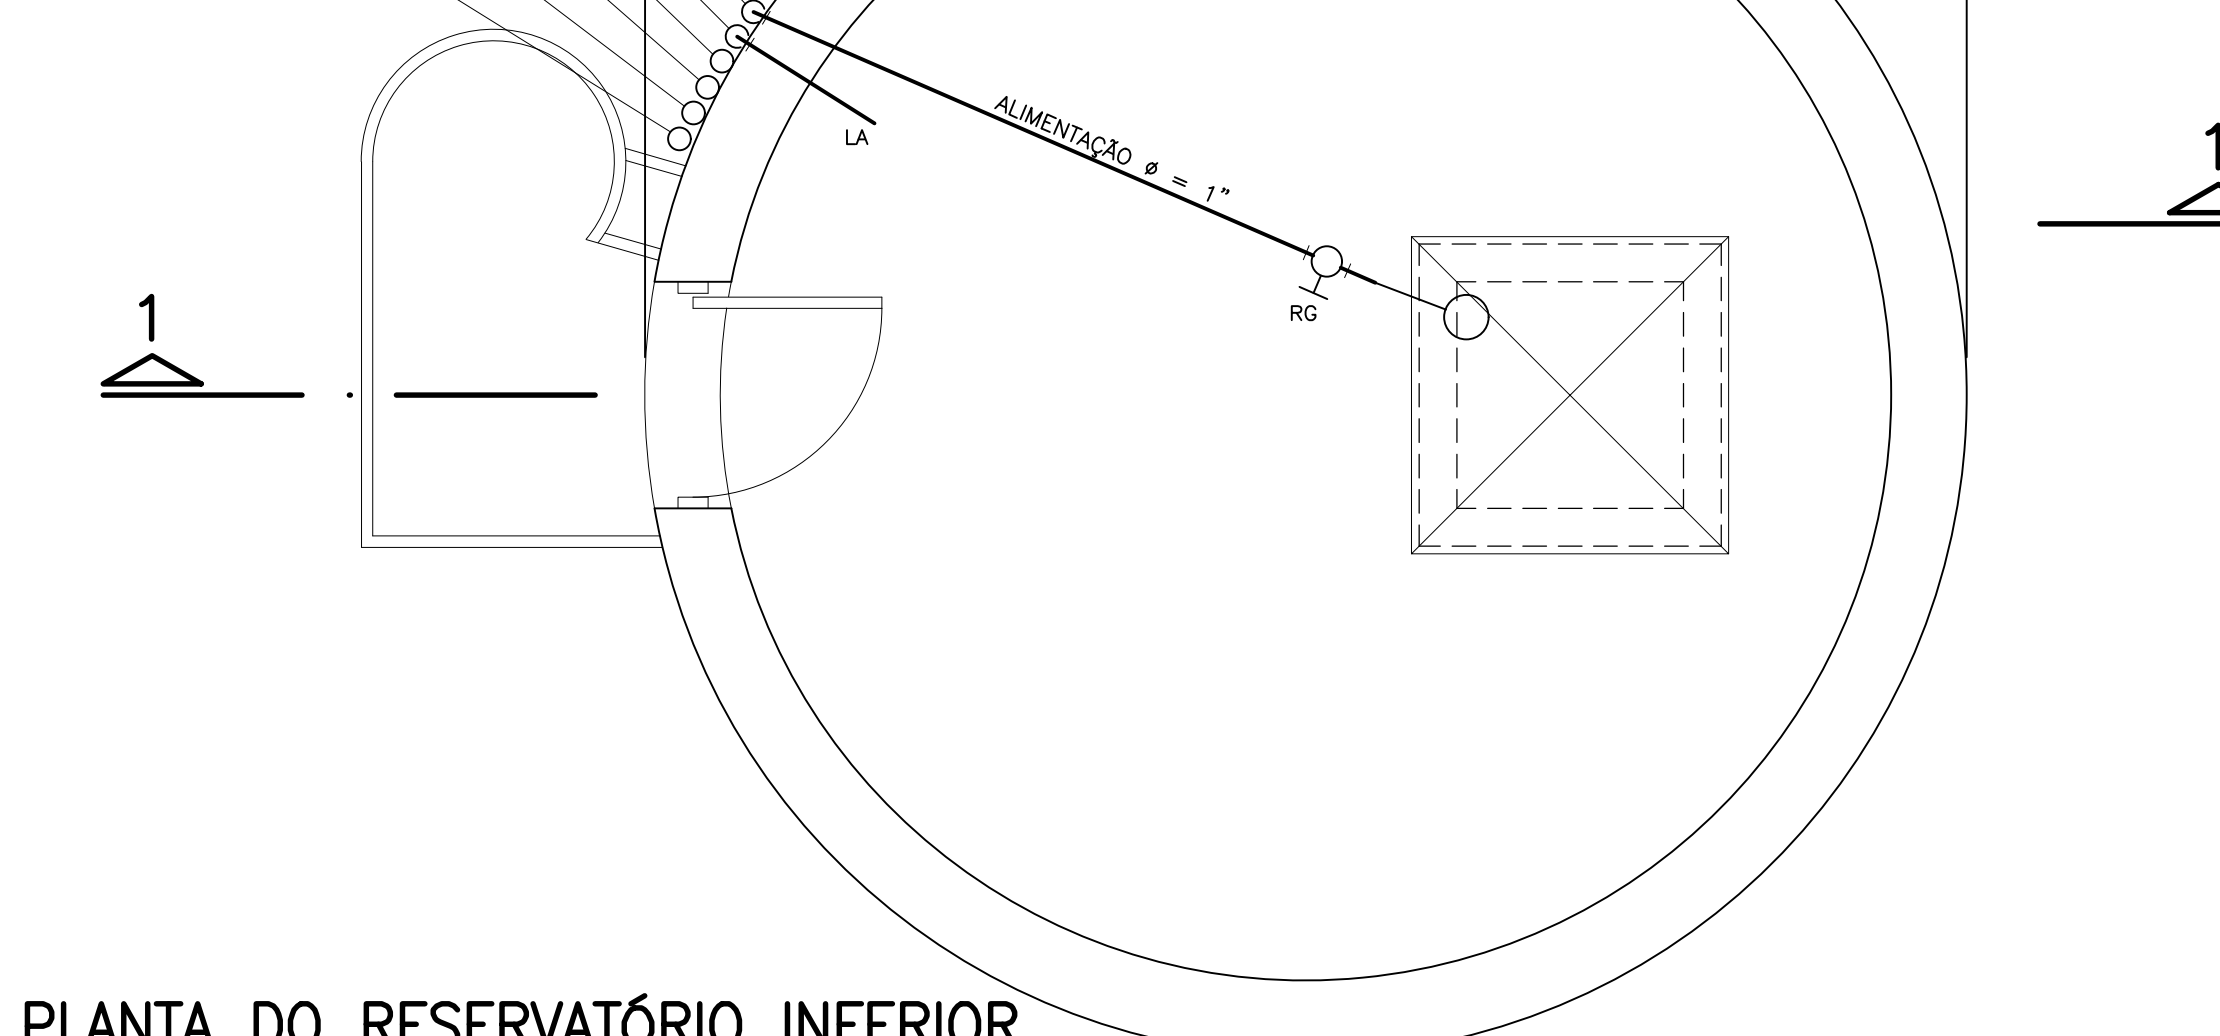

PLANTA DO RESERVATÓRIO INFERIOR

SEM ESCALA

ALIMENTAÇÃO Ø = 1"
LA + LI Ø = 1 1/2"
ALIMENTAÇÃO DO BOILER Ø = 1.1/2"
DISTRIBUIÇÃO A.F. Ø = 2.1/2" (aparelhos)
DISTRIBUIÇÃO A.F. Ø = 3" (bacias c/ válvulas)
INCÊNDIO Ø = 2 1/2"
(A instalar)
RECALQUE Ø = 1 1/4"

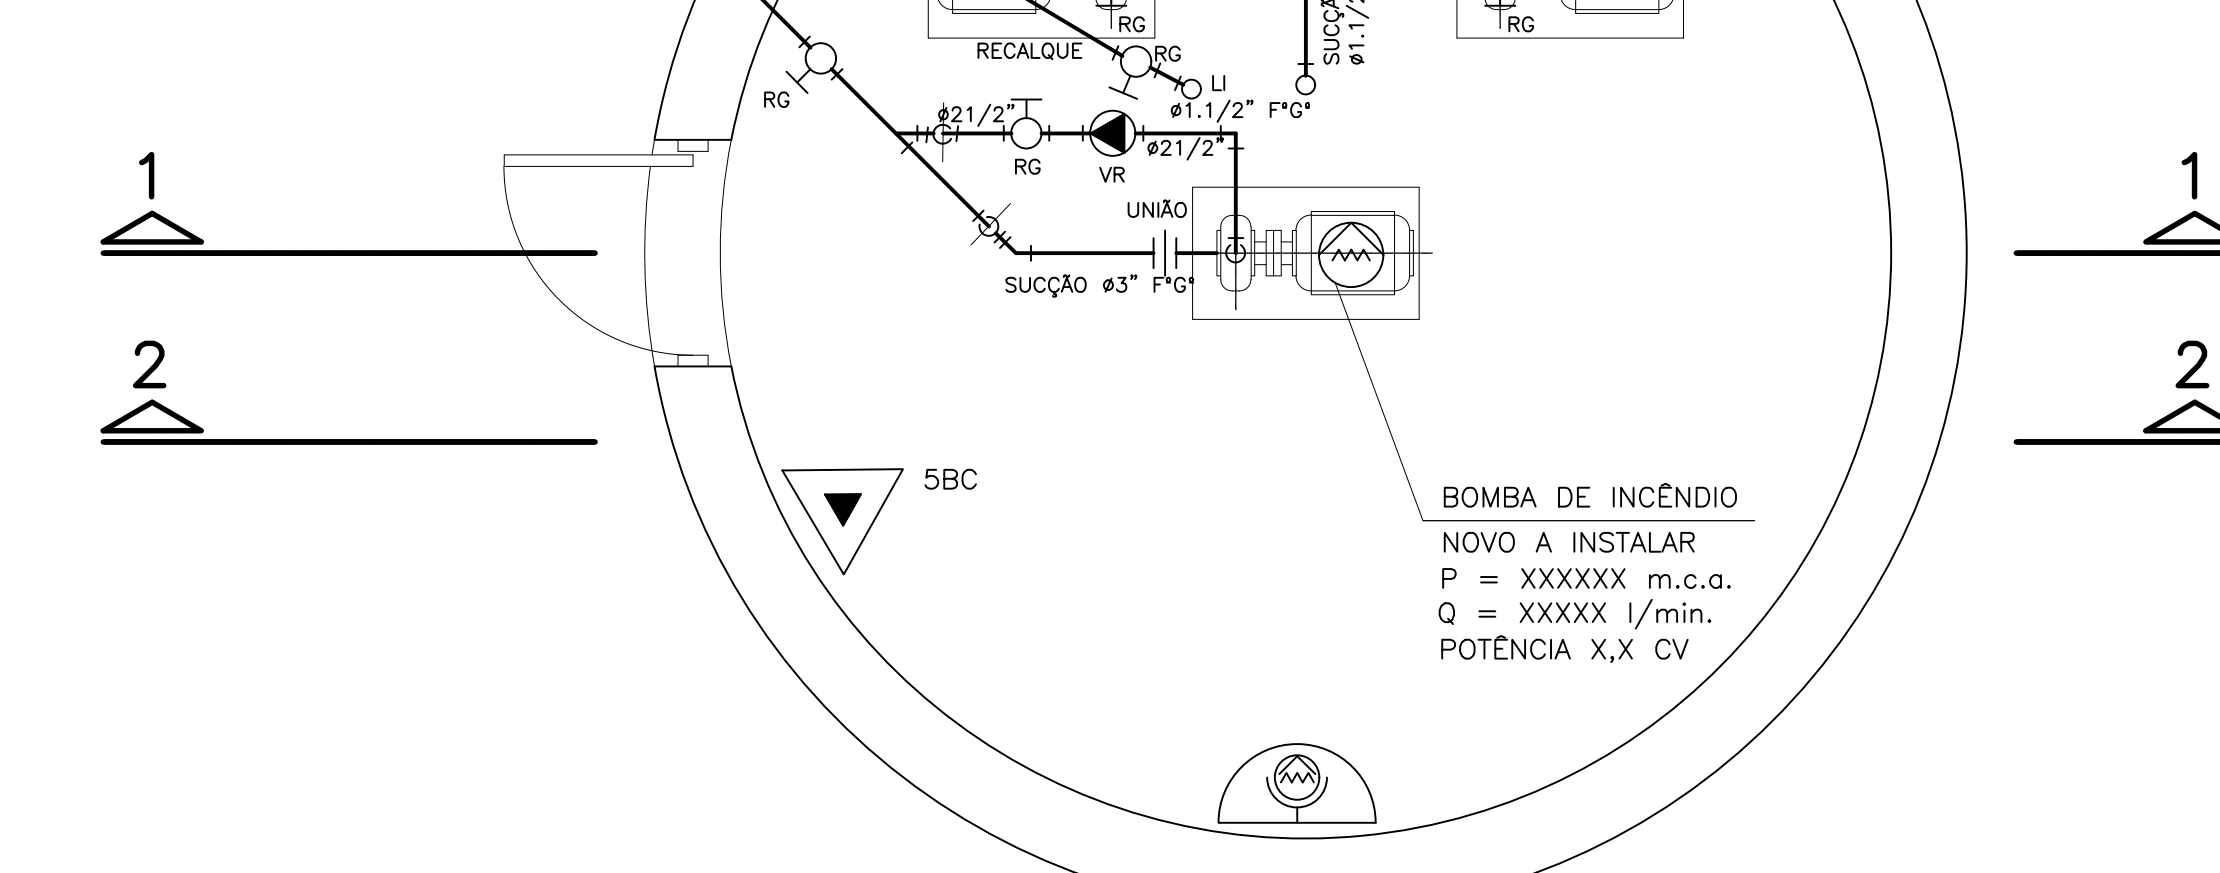

PLANTA DA CASA DAS BOMBAS

SEM ESCALA

MODIFICAÇÕES

APPROVADO DATA

APPROVADO DATA

OBSERVAÇÕES

DESENHOS DE REFERÊNCIA

N. APROVADO DATA

FDE

APPROVADO DATA

FDE

APPROVADO DATA

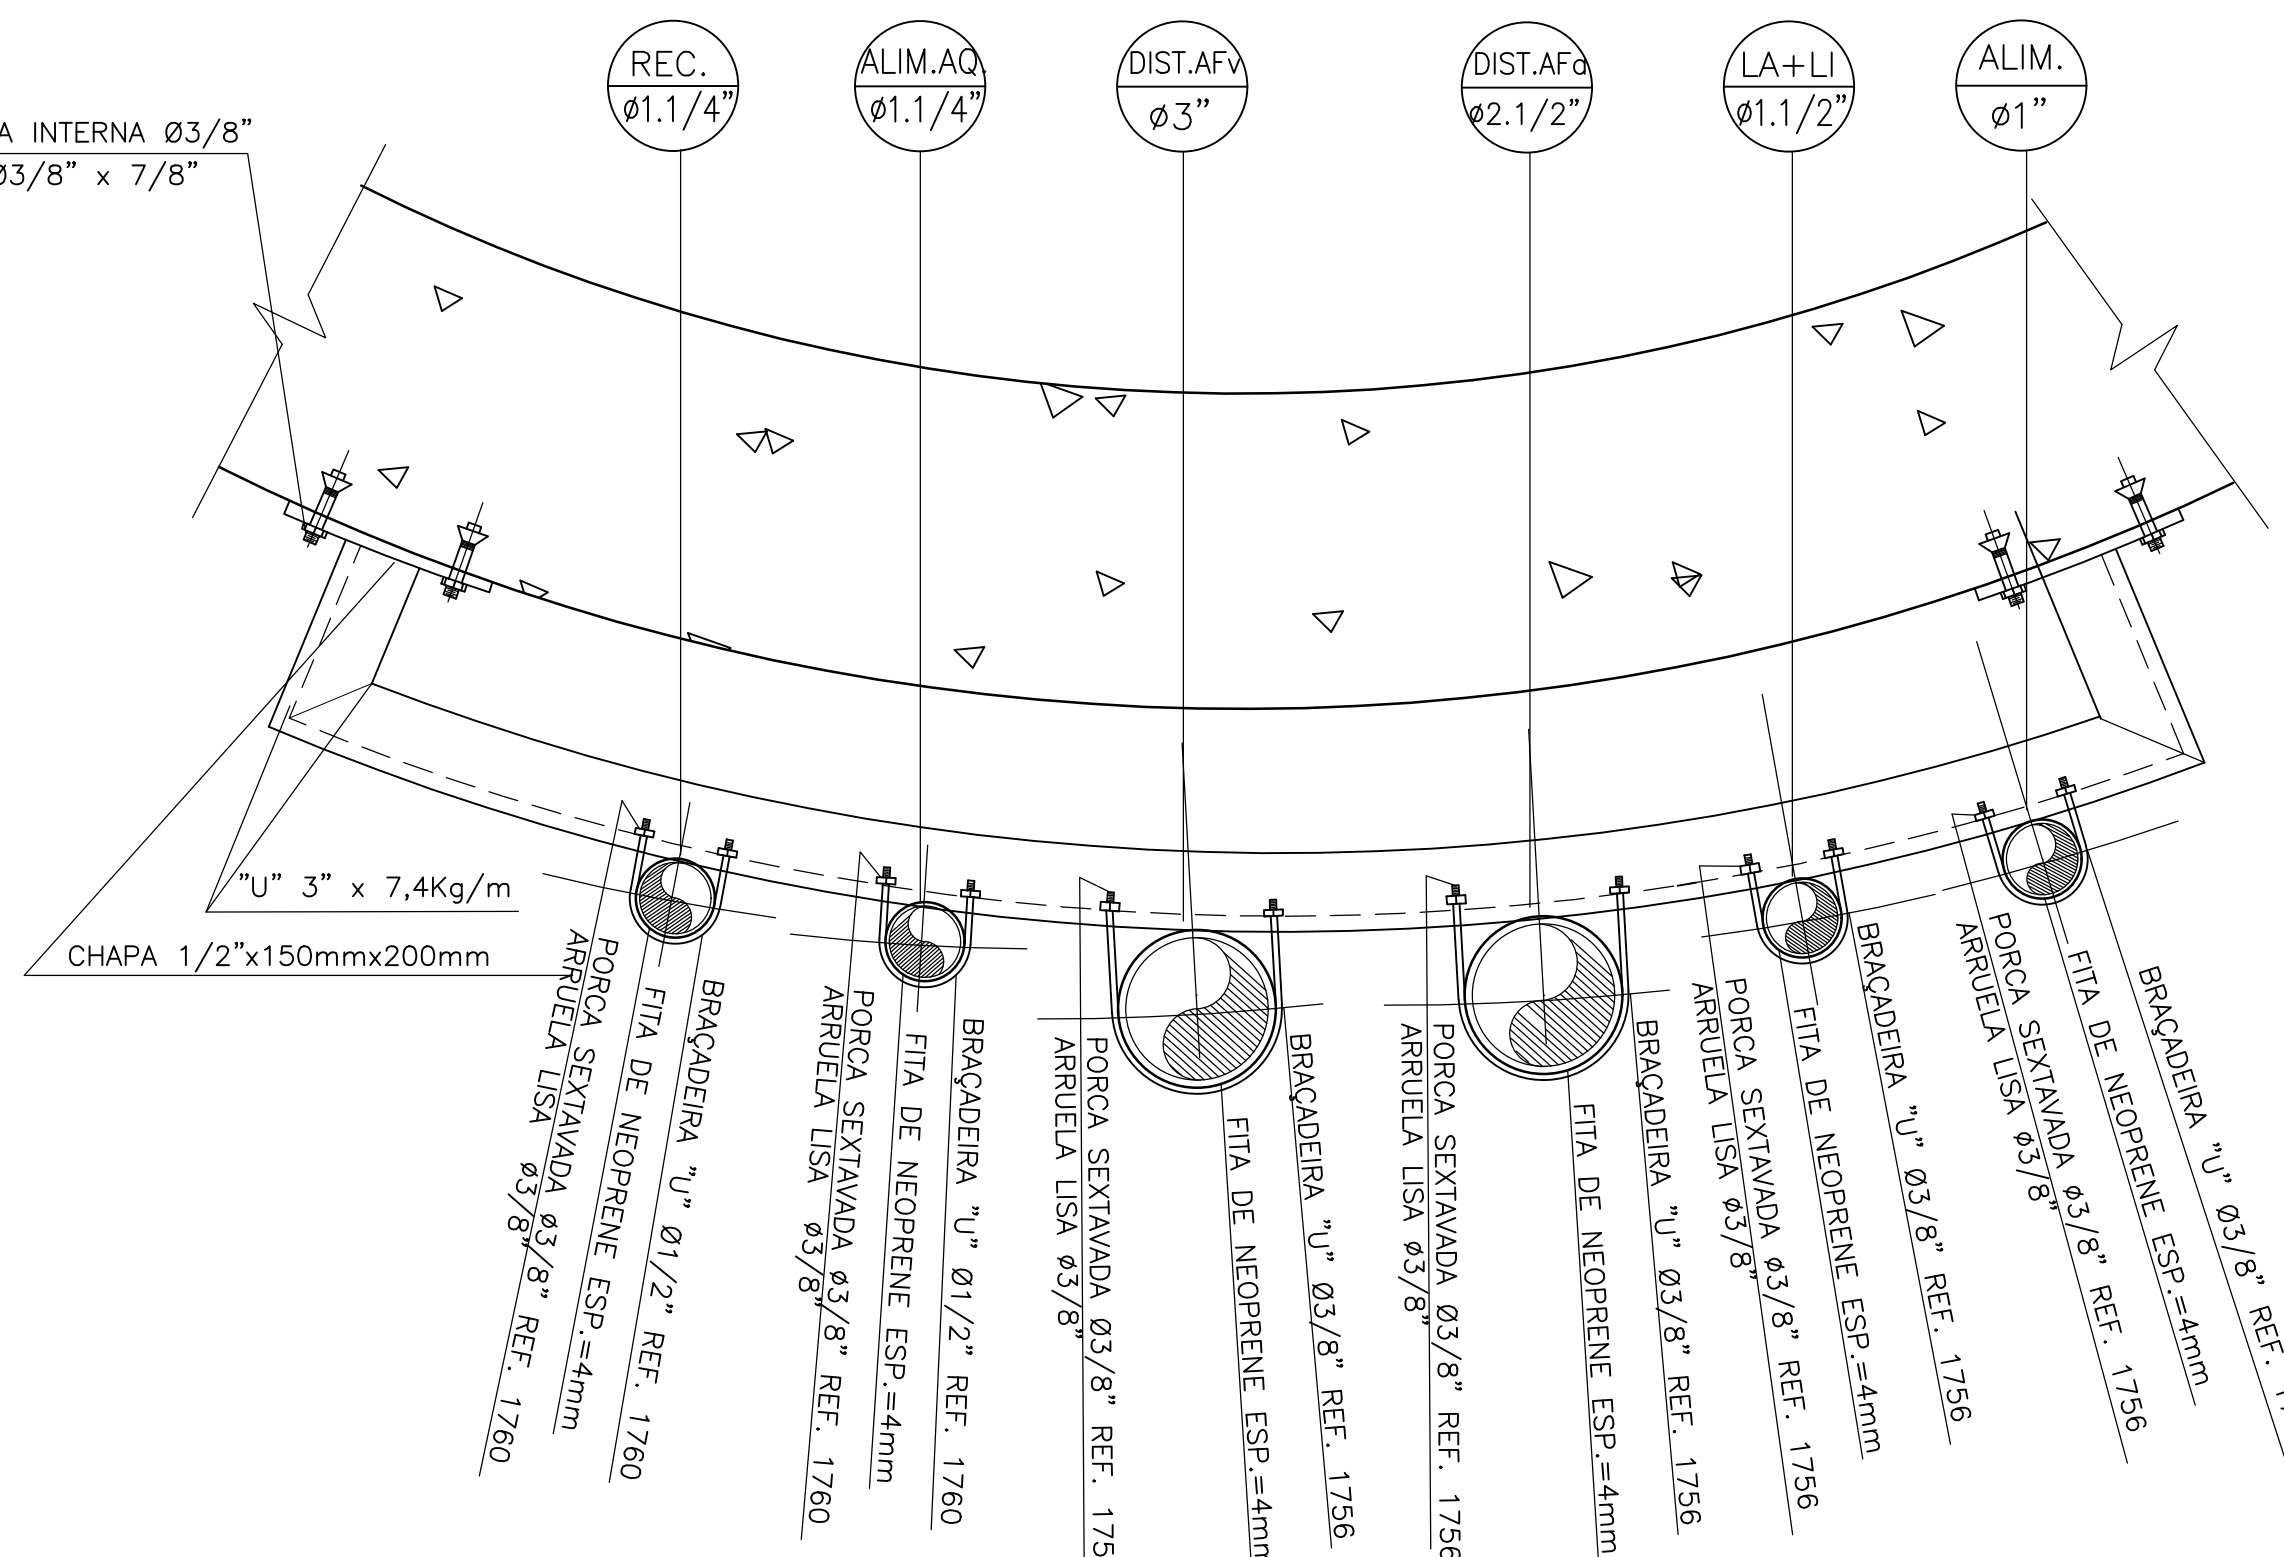

FIXAÇÃO DAS TUBULAÇÕES NA PAREDE DO RESERVATÓRIO

S/ESC.

SUPOORTE TÍPICO

S/ESC.

S-3


DADOS SOBRE A BOMBA DE RECALQUE EXISTENTE				
H (m)	RECALQUE Ø (POL.)	ALT. MAN. (m.c.a.)	VAZÃO (m³/h)	POTENCIA (HP)
11,50	1.1/4"	14,50	4,0	1,0

TABELA DE ALTURAS DOS RESERVATÓRIOS	
CAPACIDADE (m3)	hR (m)
10	2,50
15	4,00
20	5,00
25	6,00

NOTA

1) O RESERVATÓRIO EXISTENTE DEVERÁ SER ADEQUADO PARA A INSTALAÇÃO DA RESERVA DE INCÊNDIO, BOMBA DE INCÊNDIO E TUBULAÇÕES DE INCÊNDIO.

CONSIDERANDO Ø EXT. = 2,50m
RESERVATÓRIO SUPERIOR EXISTENTE
CAPACIDADE = 10 m3

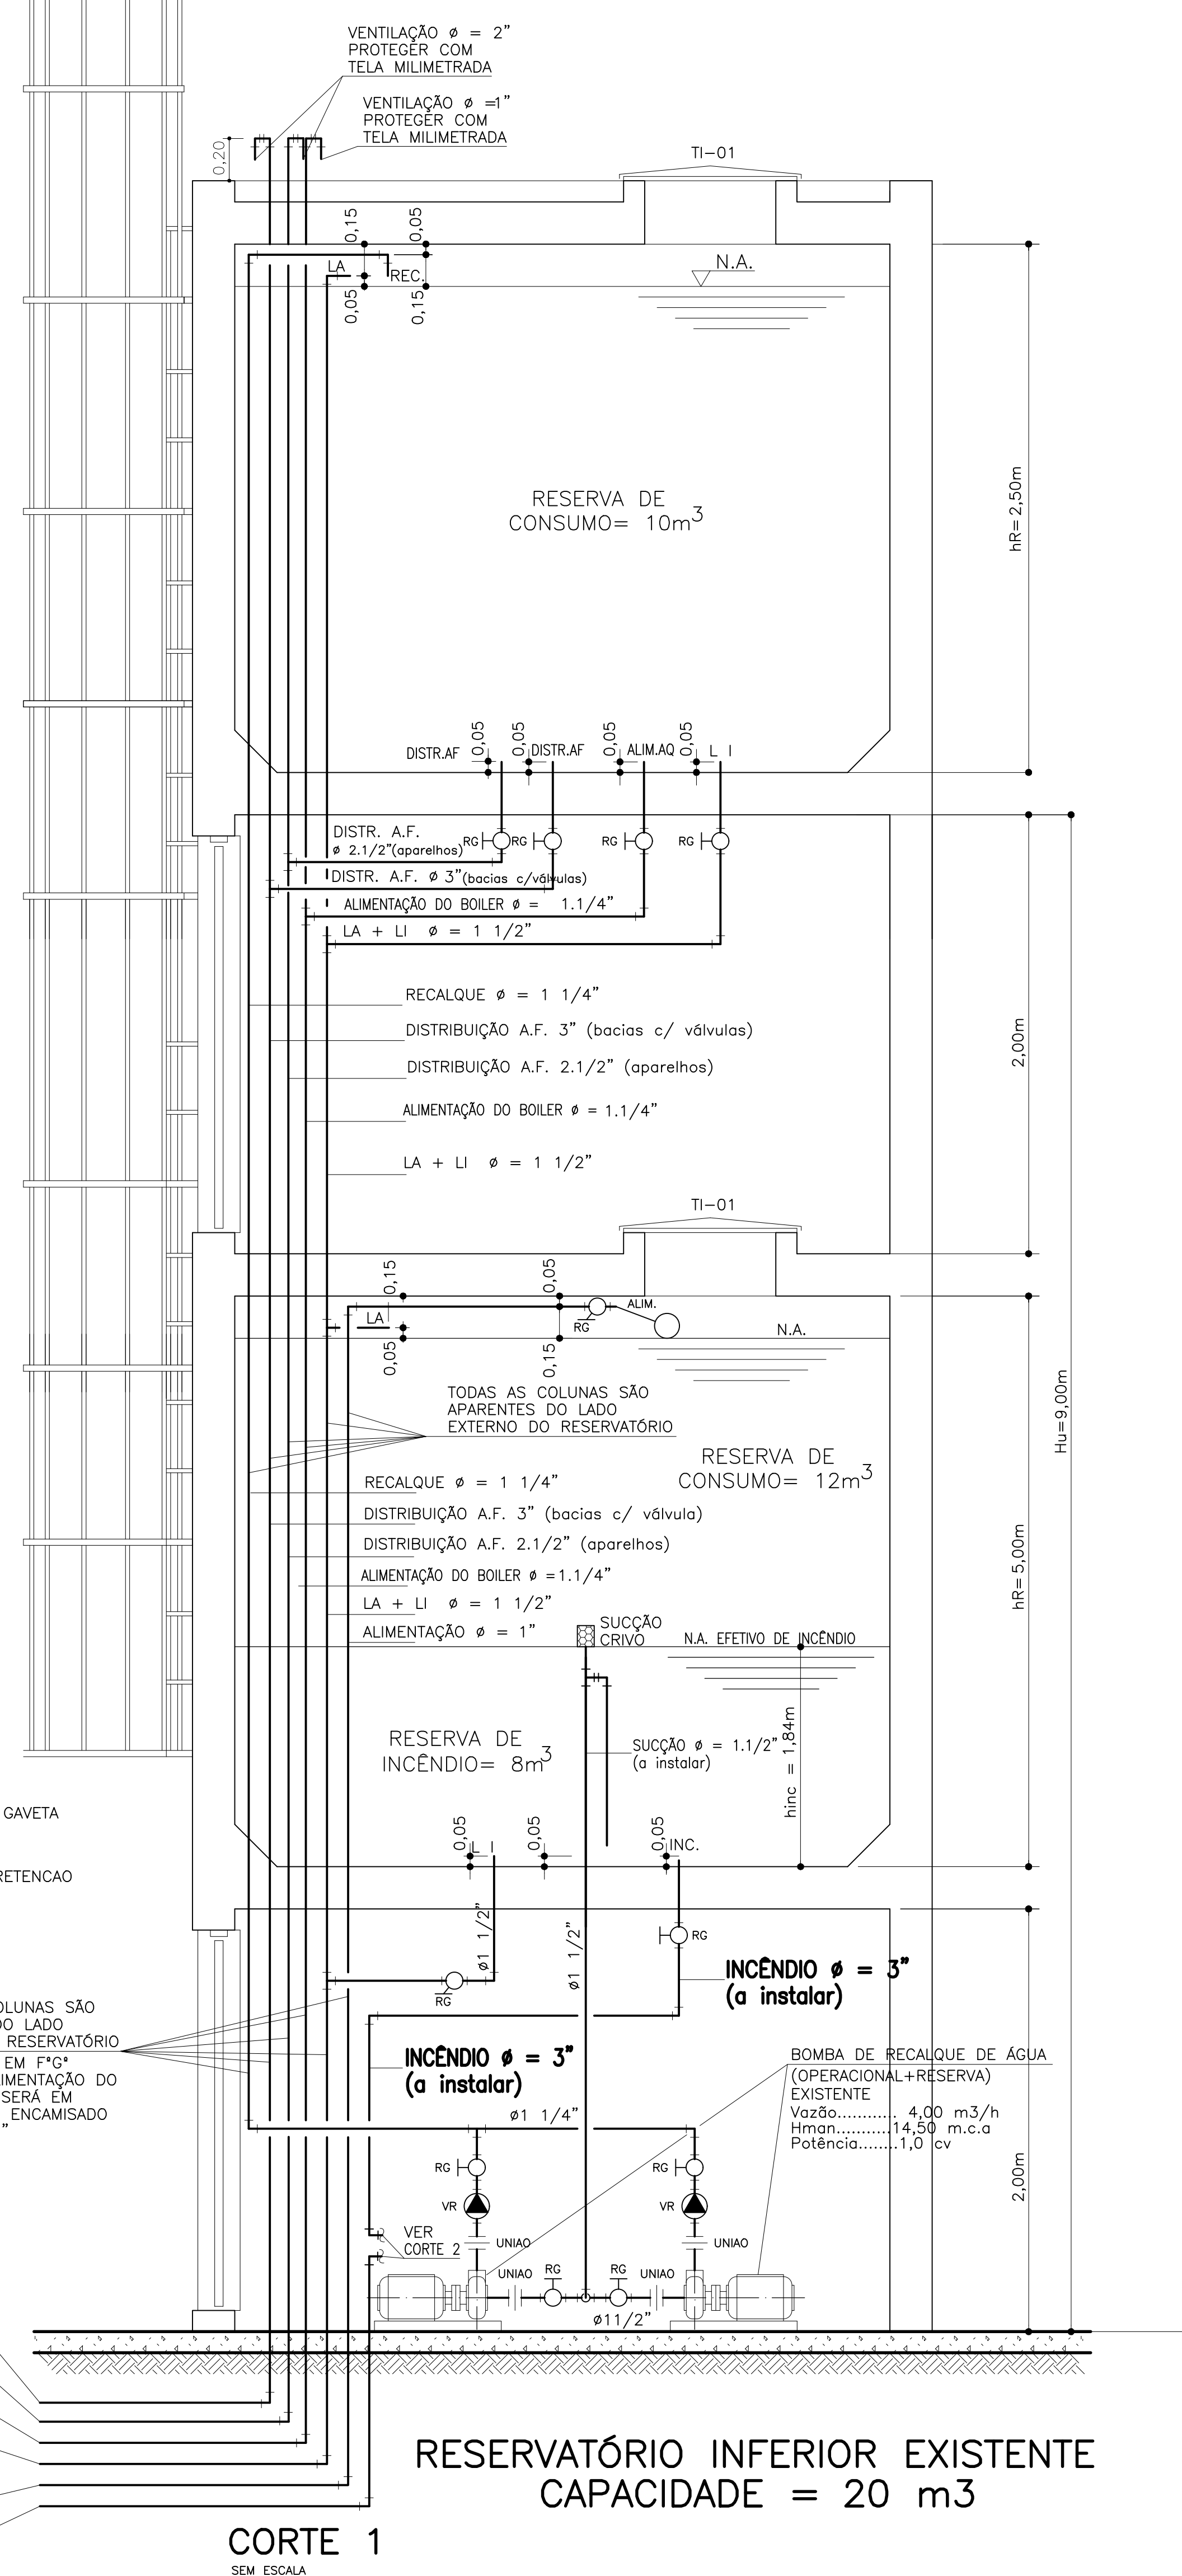

RESERVATÓRIO INFERIOR EXISTENTE

CAPACIDADE = 20 m3

LEGENDA:

- UNIAO
- RG REGISTRO DE GAVETA
- VR VALVULA DE RETENCAO

TODAS AS COLUNAS SÃO APARENTES DO LADO EXTERNO DO RESERVATÓRIO

TUBULAÇÕES EM FIC EXCETO A ALIMENTAÇÃO DO BOILER QUE SERÁ EM PVC MARROM ENCAMISADO COM FIC Ø2"

DISTRIBUIÇÃO A.F. Ø = 3" (bacias c/ válvulas)
DISTRIBUIÇÃO A.F. Ø = 2.1/2" (aparelhos)
ALIMENTAÇÃO DO BOILER Ø = 1.1/4" TUBULAÇÃO EM PVC MARROM
LA + LI Ø = 1 1/2" (ESCOR LIVRE NO PISO PROTEGER COM TELA MILIMETRADA)
ALIMENTAÇÃO Ø = 1" INCÊNDIO Ø = 2.1/2" (a instalar)

CORTE 2

SEM ESCALA

2,00

CORTE 1

SEM ESCALA

PAD CR-5

302

FDE FUNDAÇÃO PARA O DESENVOLVIMENTO DA EDUCAÇÃO

PROJETO ADAPTADO POR EPS ENGENHARIA E CONSULTORIA RESPONSÁVEL TÉCNICO: EURICO SATIO TANGUCHI - CREA: 0600512880

FUNDAÇÃO PARA O DESENVOLVIMENTO DA EDUCAÇÃO - FDE			
ESCOLA - NOME/LOCAL		CONDIÇÃO	
INTERVENÇÃO		Nº LOTE	01
MÓDULO DE AMPLIAÇÃO DE CRECHE 2 SALAS			
ETAPA/ÁREA TÉCNICA	PROJETO EXECUTIVO DE HIDRÁULICA	DATA	ABRIL/2021
ETAPA/ÁREA TÉCNICA	PADRÃO CR-5	ETAPA/ÁREA TÉCNICA	PE-HID
CONTEÚDO	RESERVATÓRIO ACOPLADO EXISTENTE A ADEQUAR PARA INCÊNDIO	ESCALA	FOLHA
		SEM ESCALA	03/03
			00

1202024_01HPE000002_01