




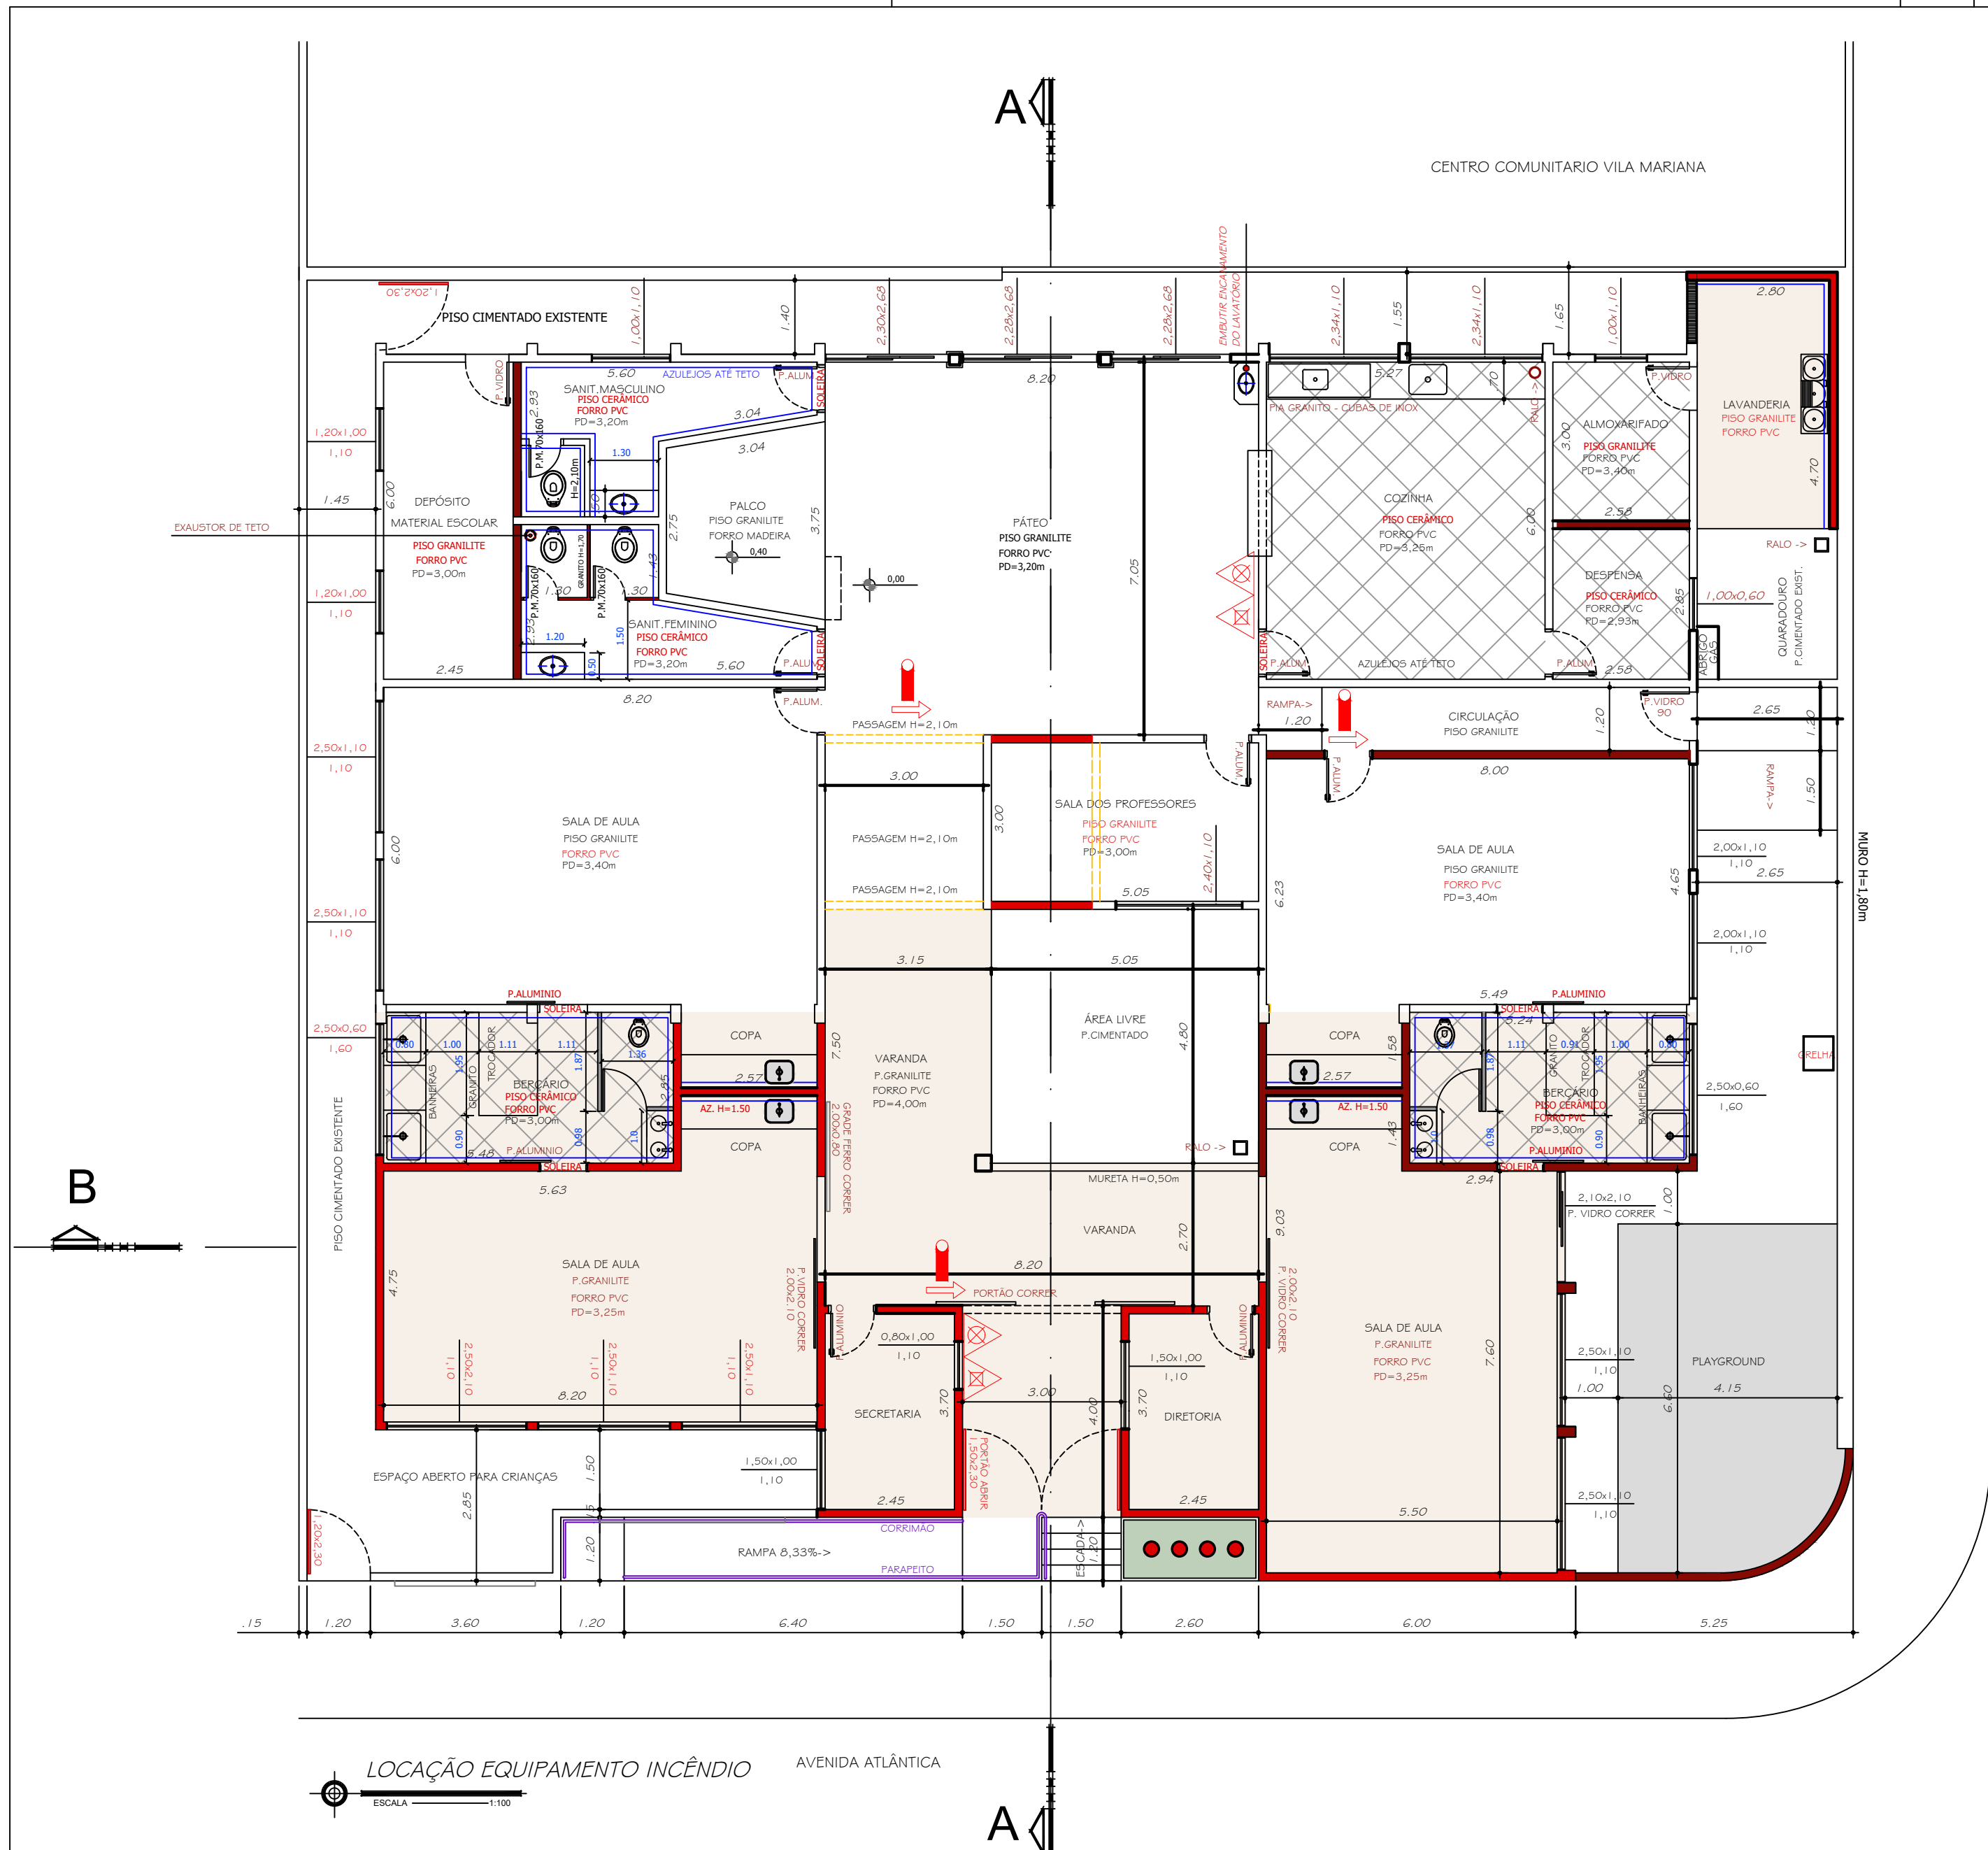




	A DEMOLIR
	A CONSTRUIR
	PAREDE EXISTENTE
	REVESTIMENTOS CERÂMICOS
EXTINTORES	PÓ QUÍMICO SECO BC
	ÁGUA PRESSURIZADA
	ILUMINAÇÃO DE BALIZAMENTO

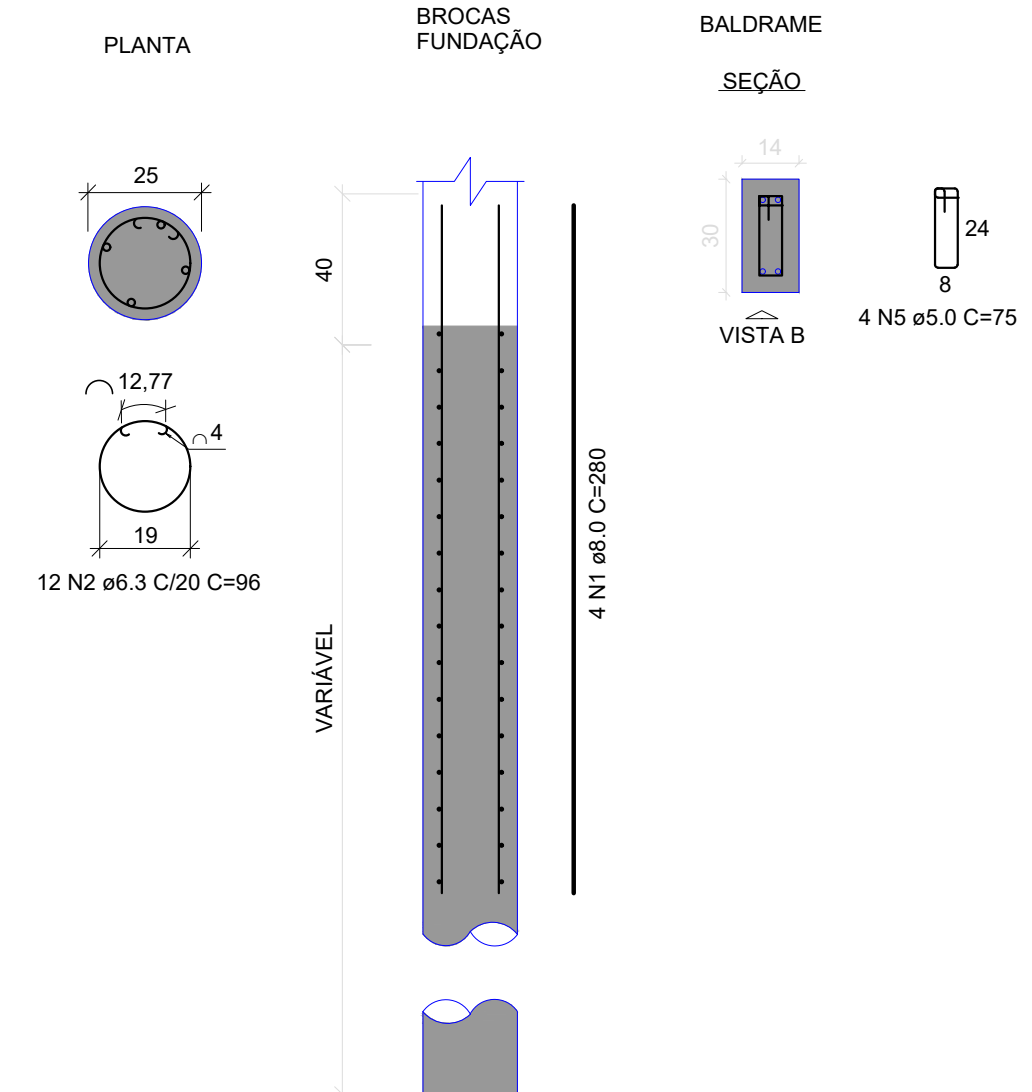

Pilares

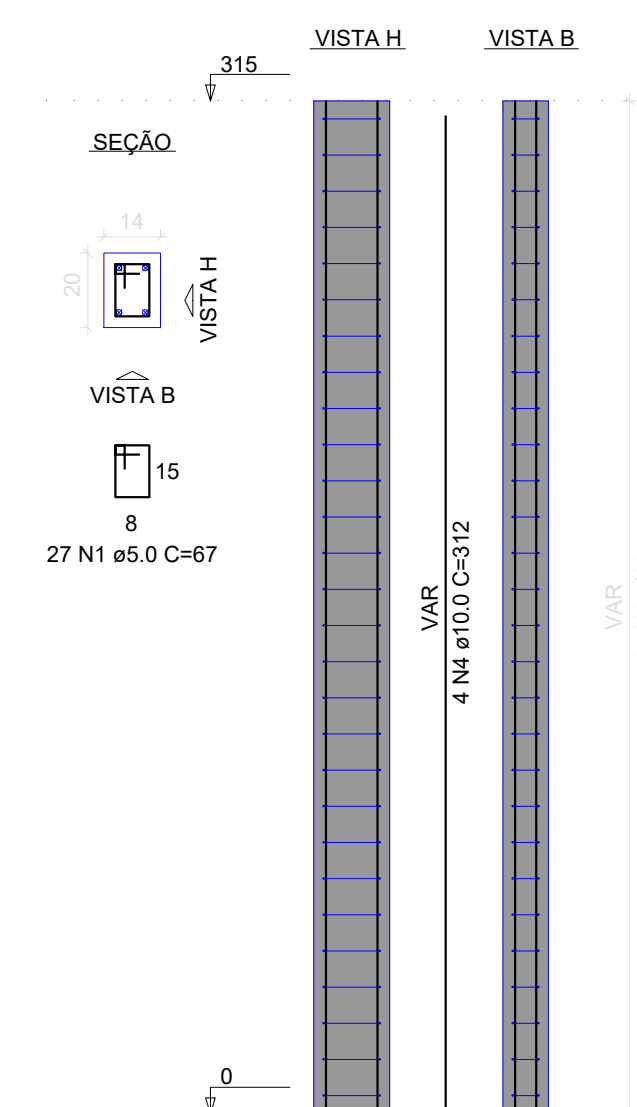

DETALHE ESTRUTURAL

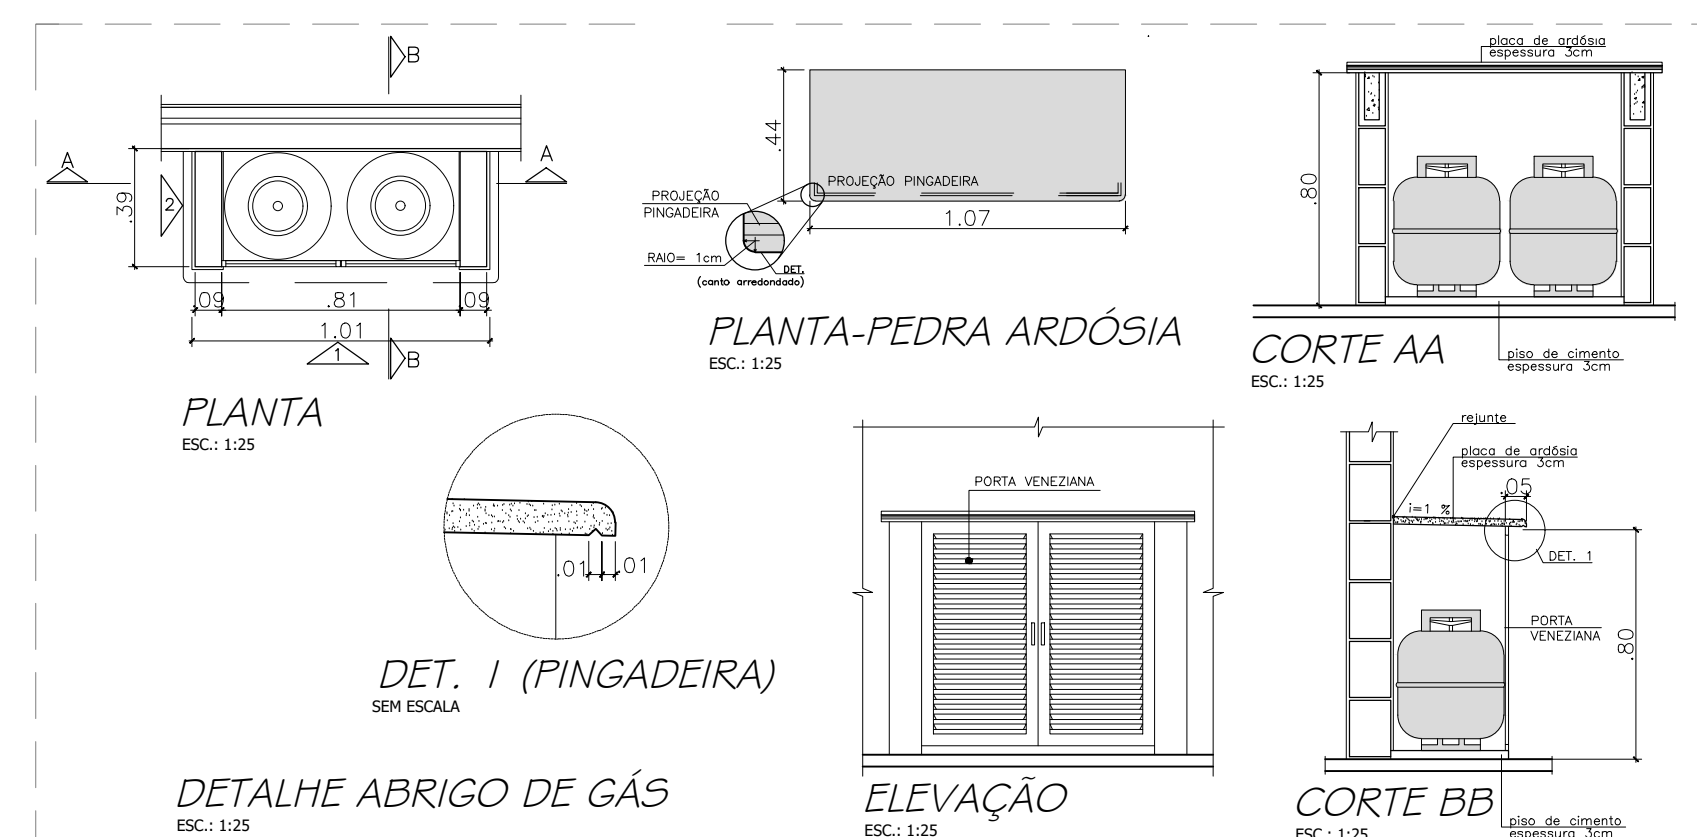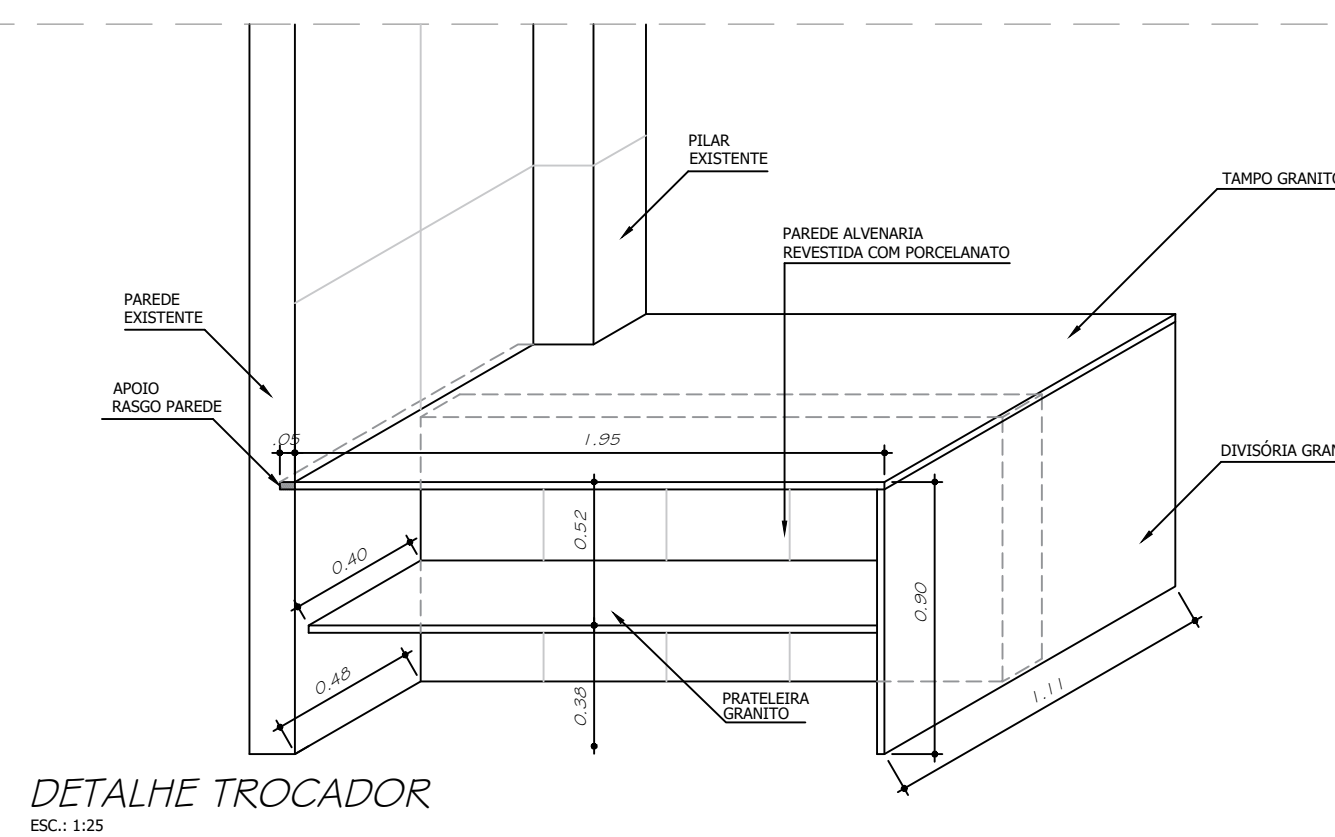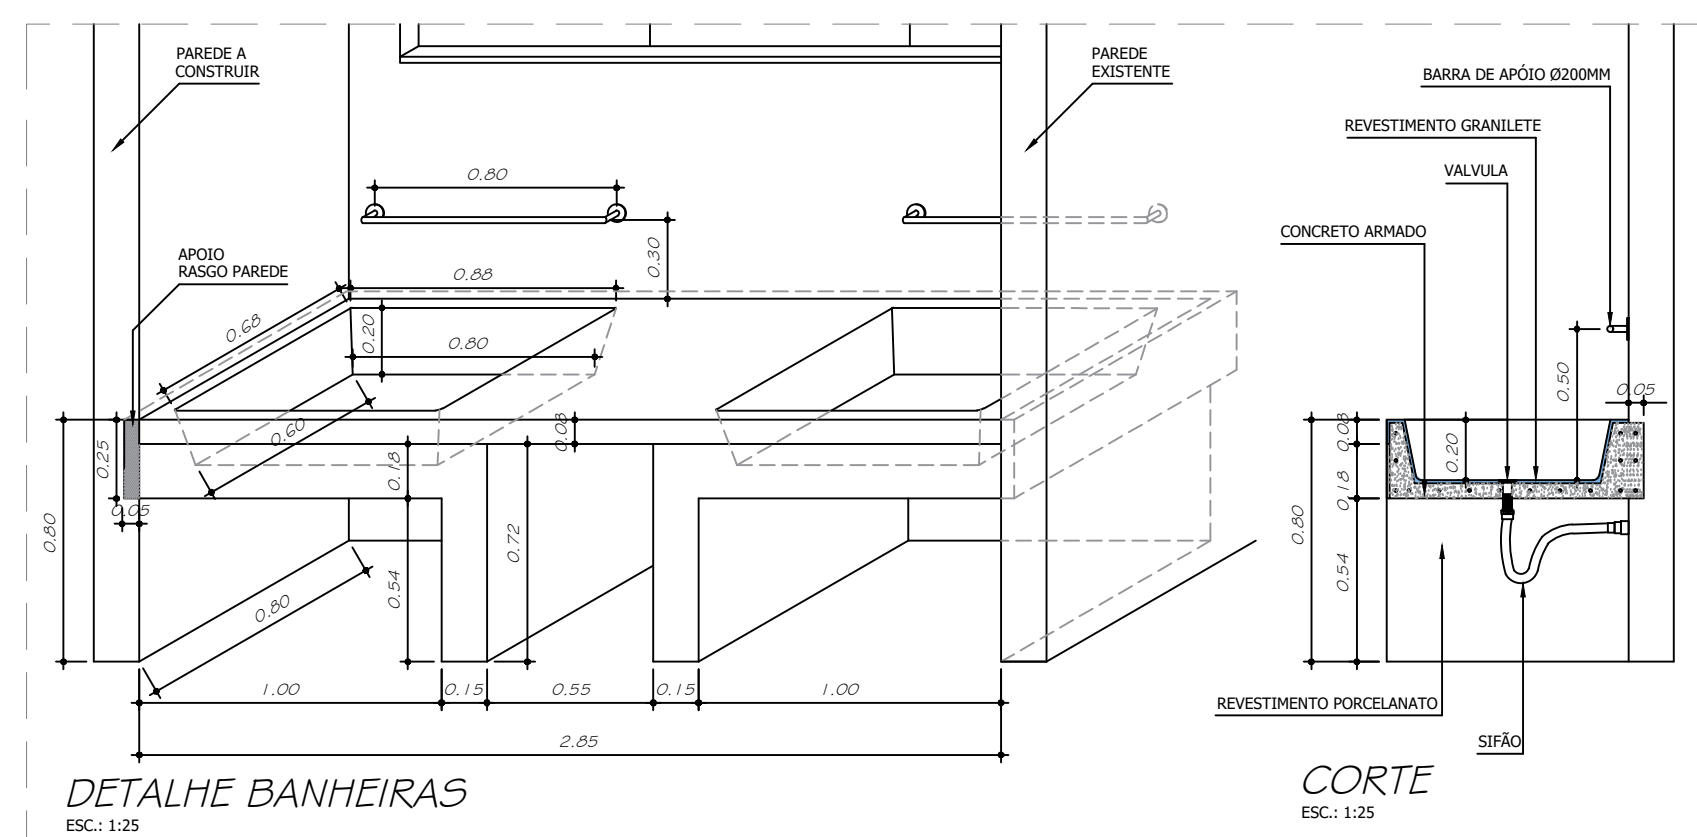

PREFEITURA
DA ESTÂNCIA TURÍSTICA DE
SANTA FÉ DO SUL
TRABALHANDO POR VOCÊ

PROJETO: DETALHAMENTO EXECUTIVO DA REFORMA E AMPLIAÇÃO DA EMEI PROFº SÉRGIO DELLA LIBERA (VILA MARIANA)

LOCAL: AVENIDA ATLÂNTICA ESQ. RUA CEARÁ
VILA MARIANA- SANTA FÉ DO SUL- SP

VISTO:

DATA: FEVEREIRO/2024

DESENHO: RENATA

ÁREA: EXISTENTE= 311,95m²
AMPLIAR= 220,09m²
ÁREA TOTAL= 532,04m²

ESCALA

1 : 100