
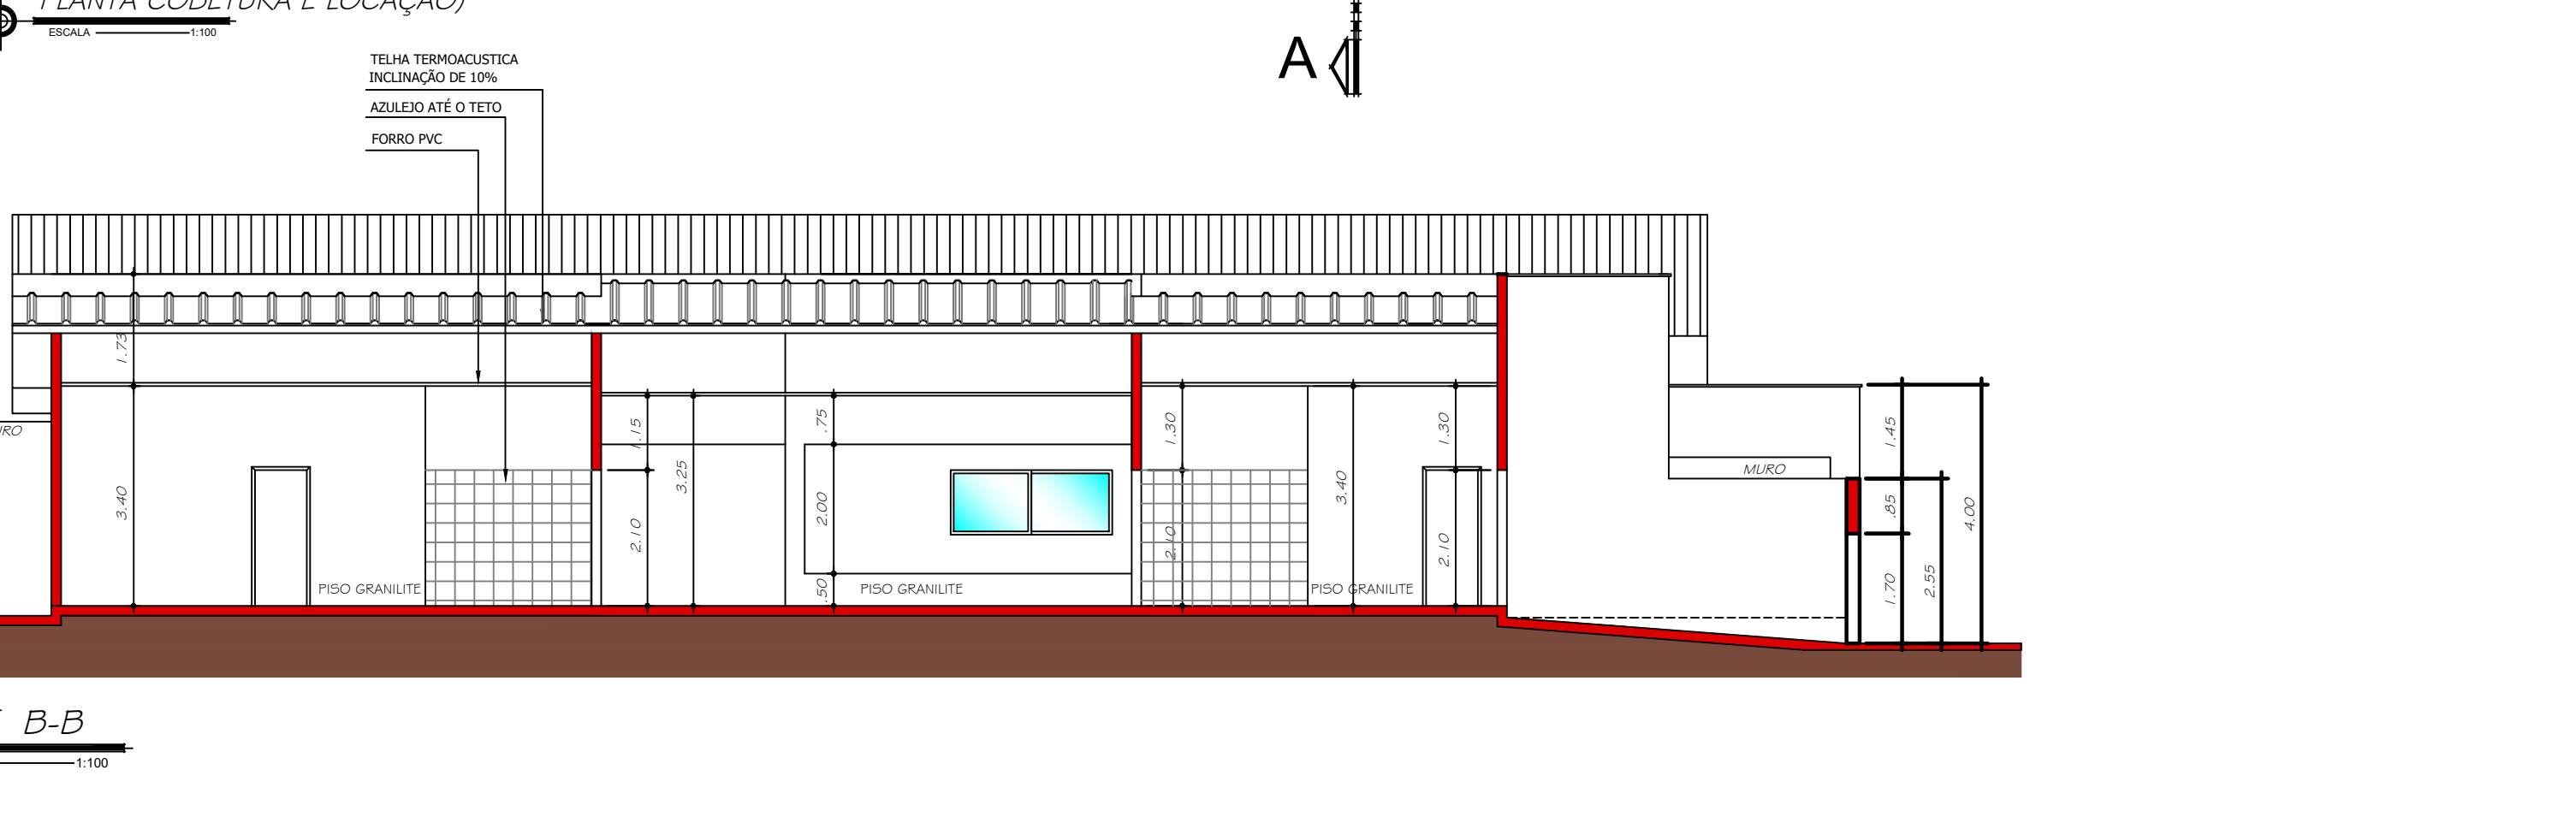
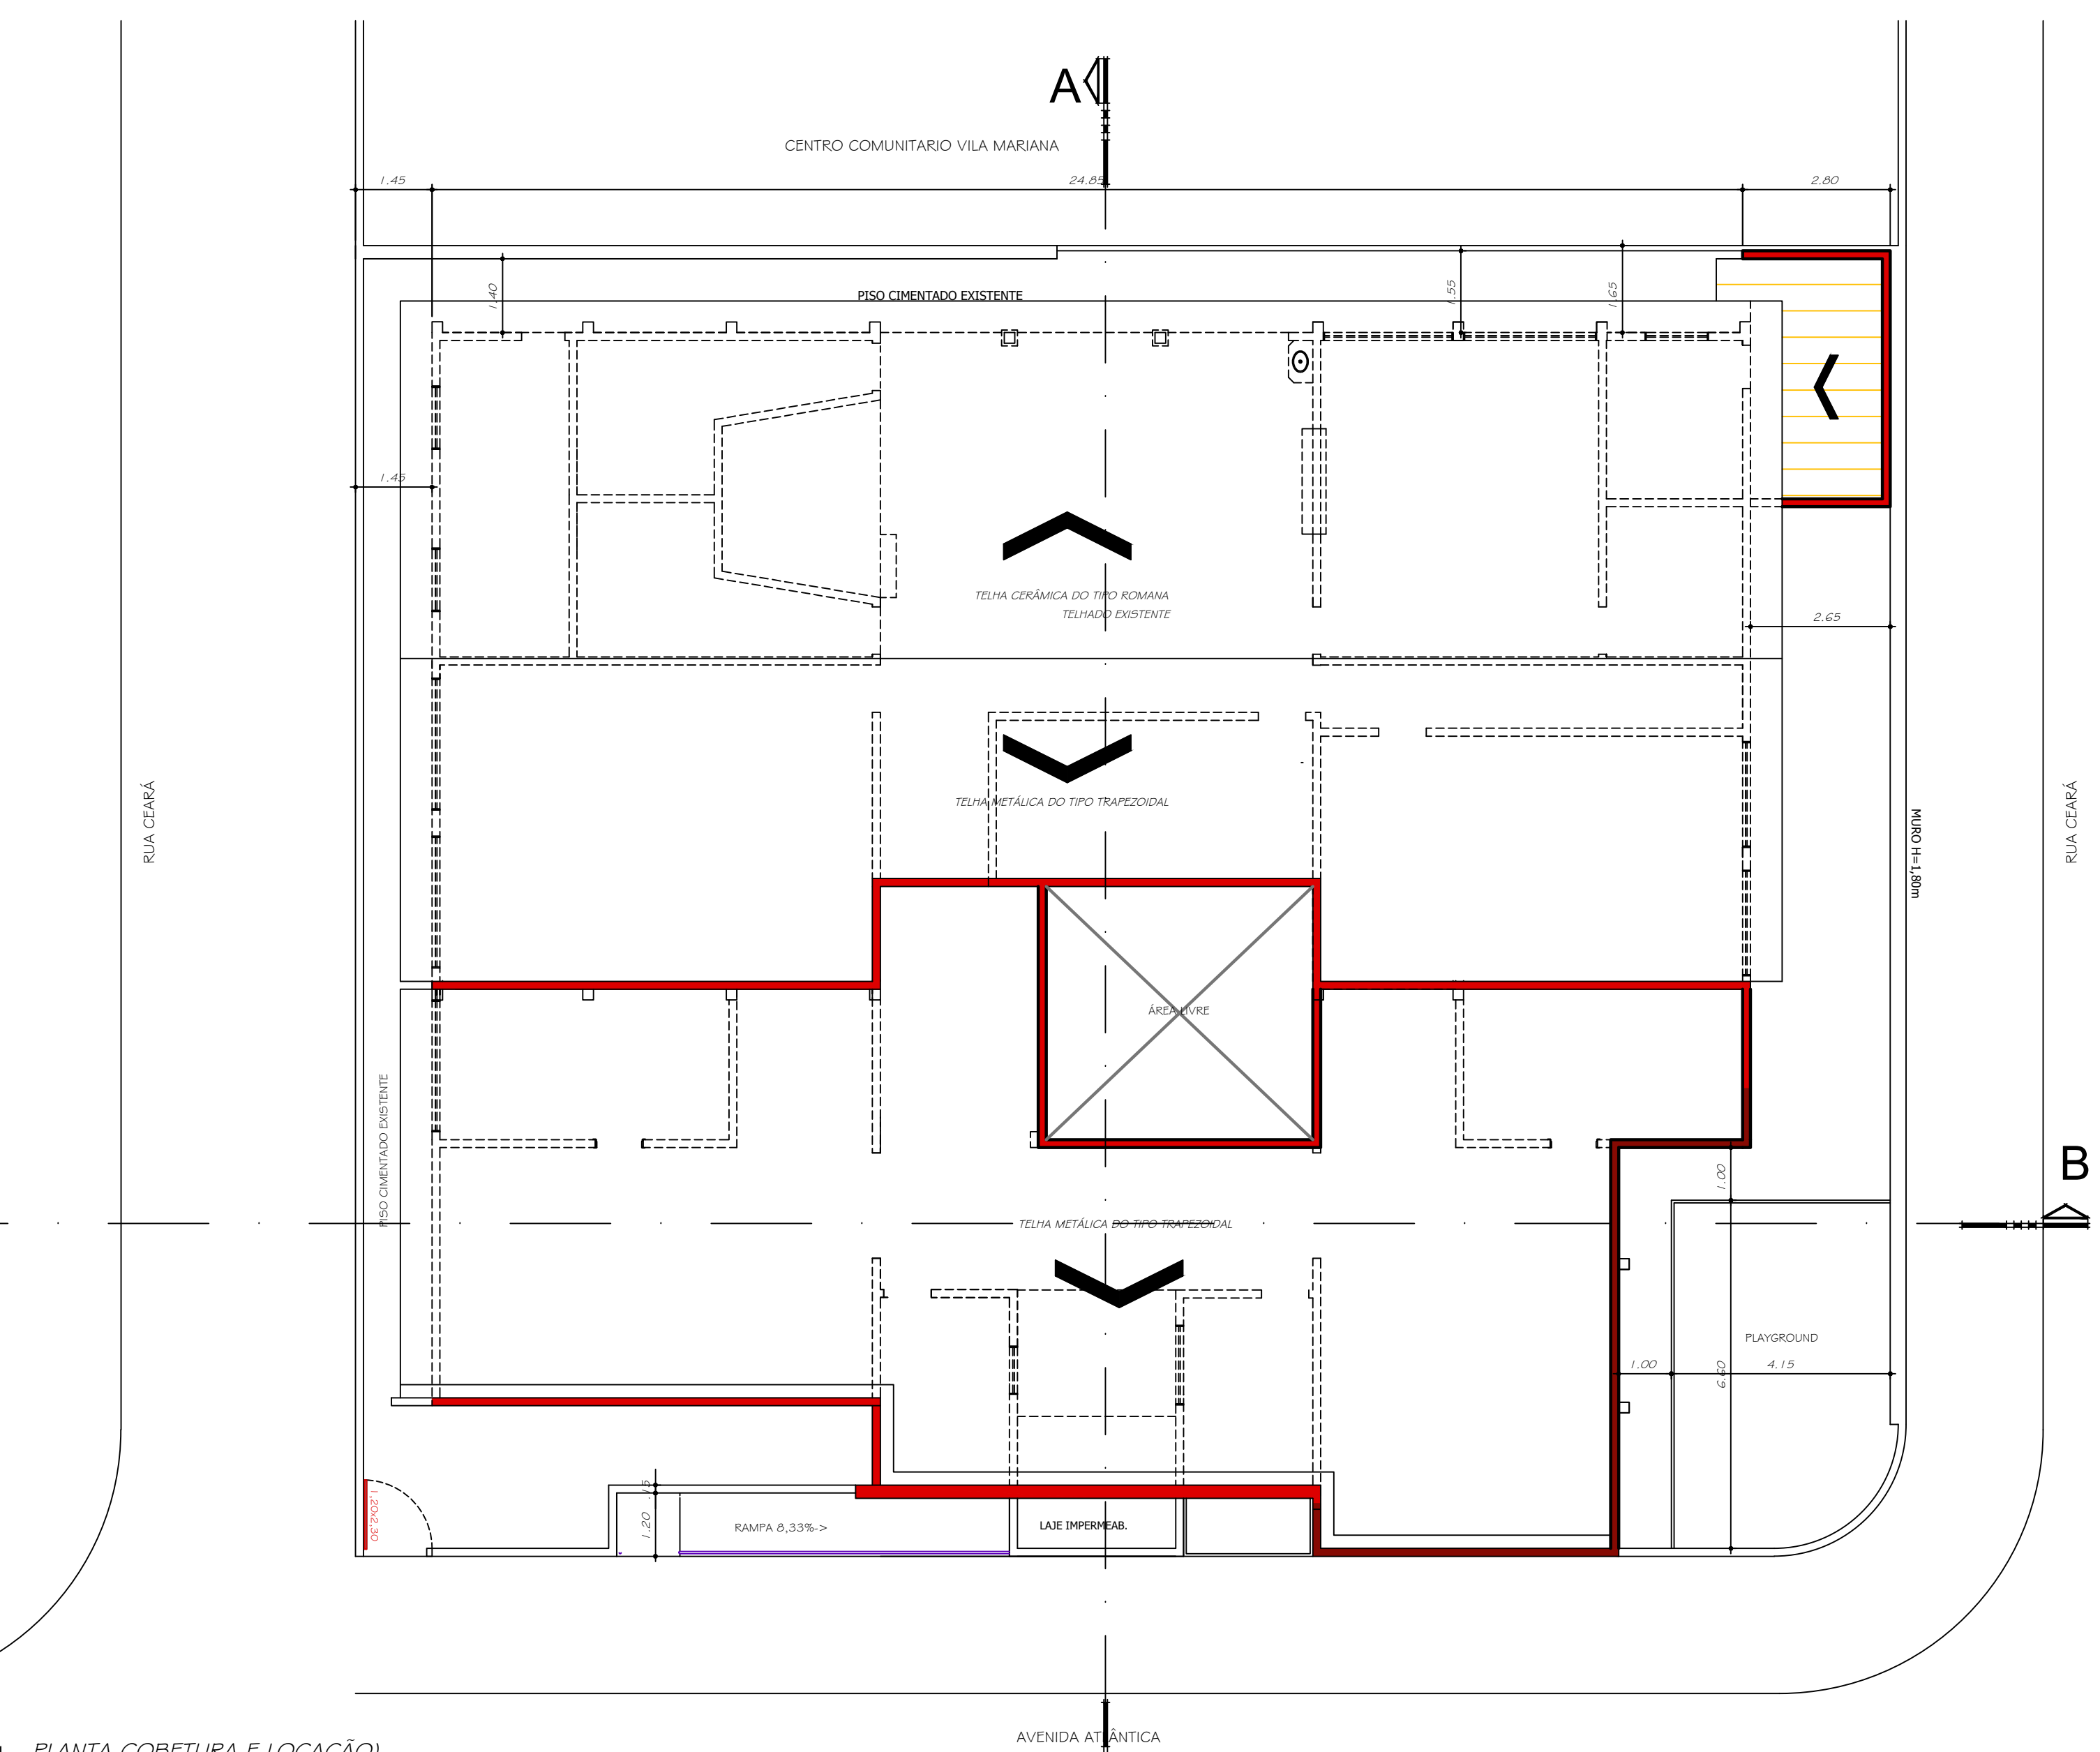
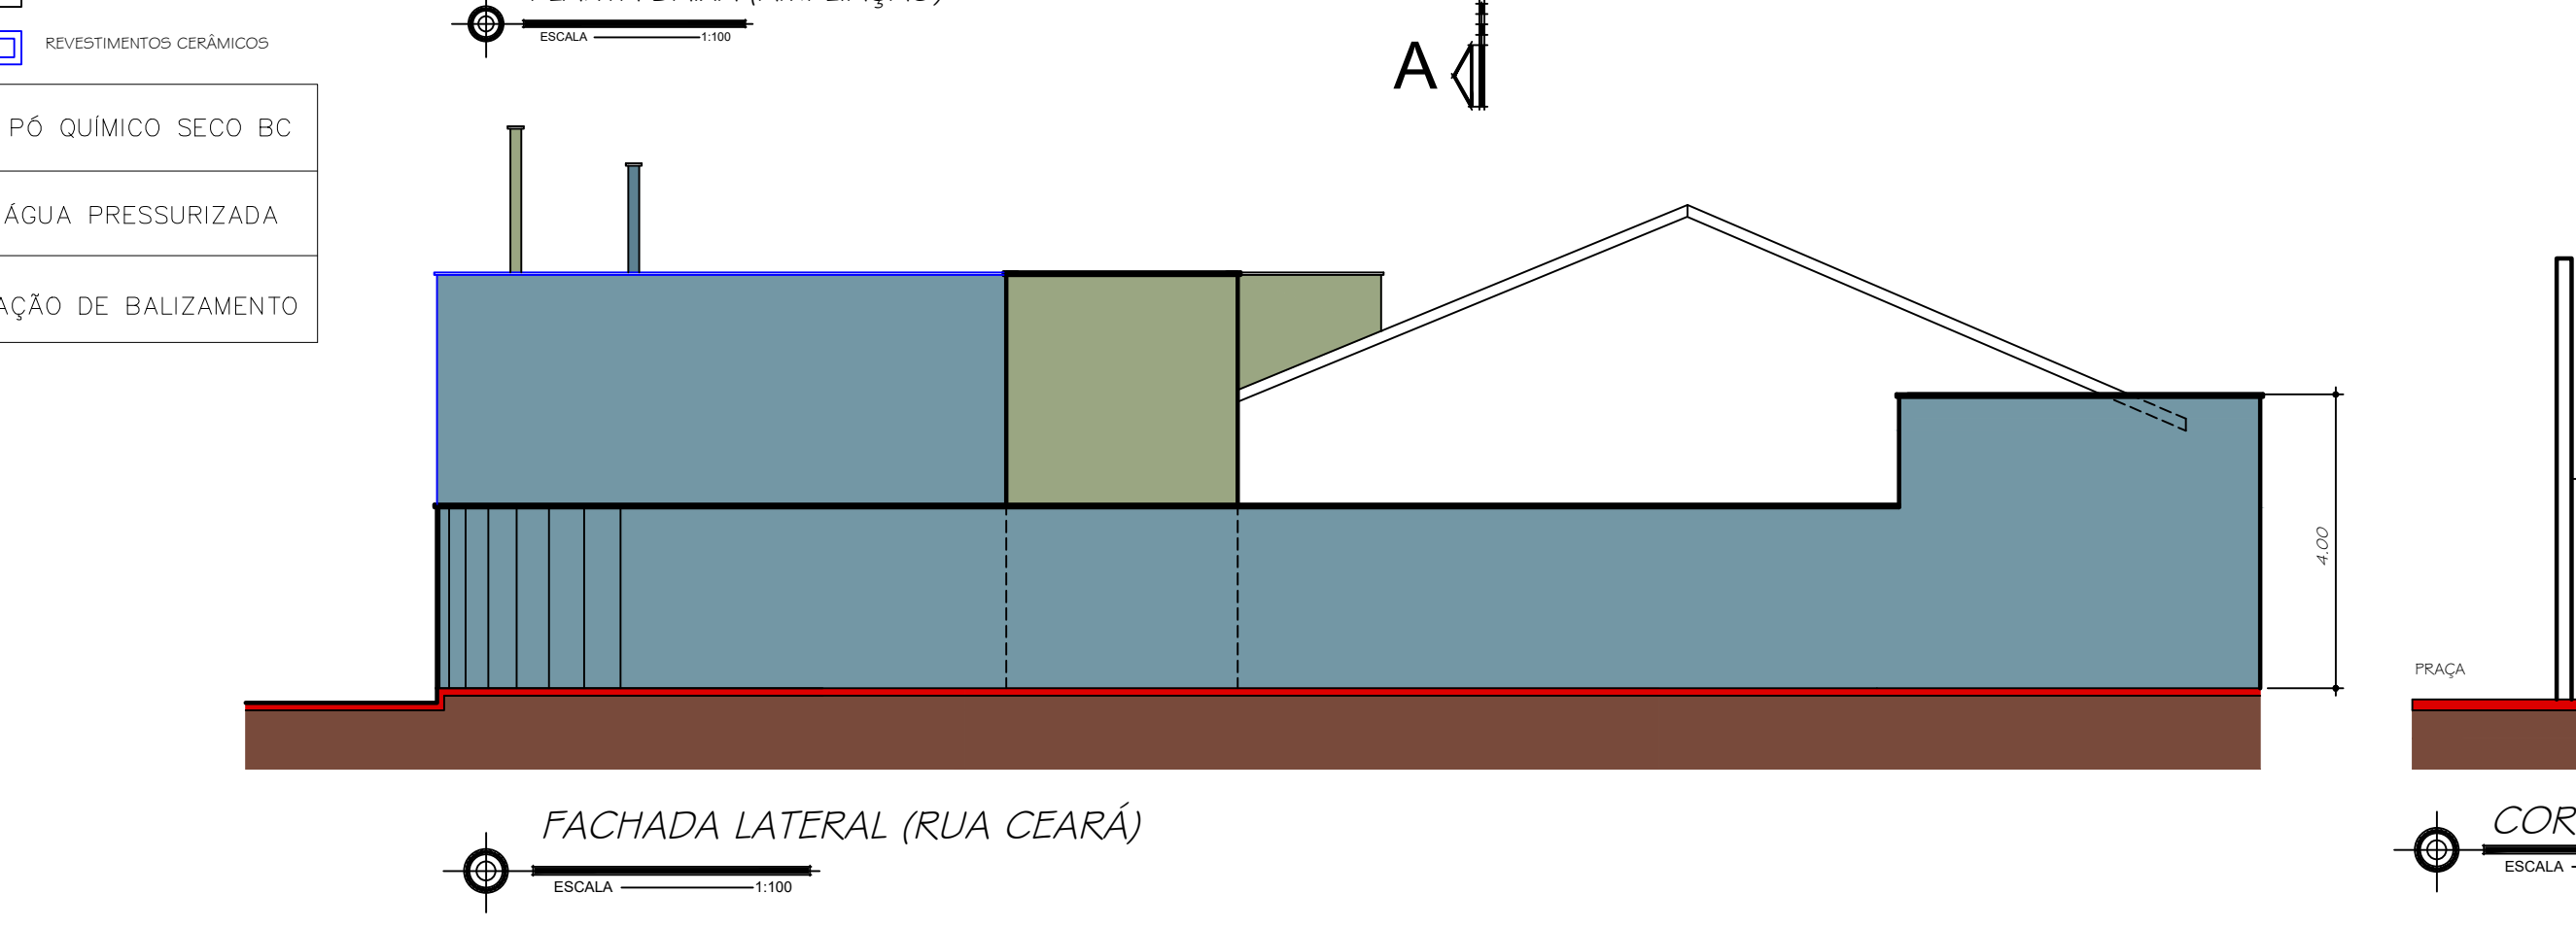
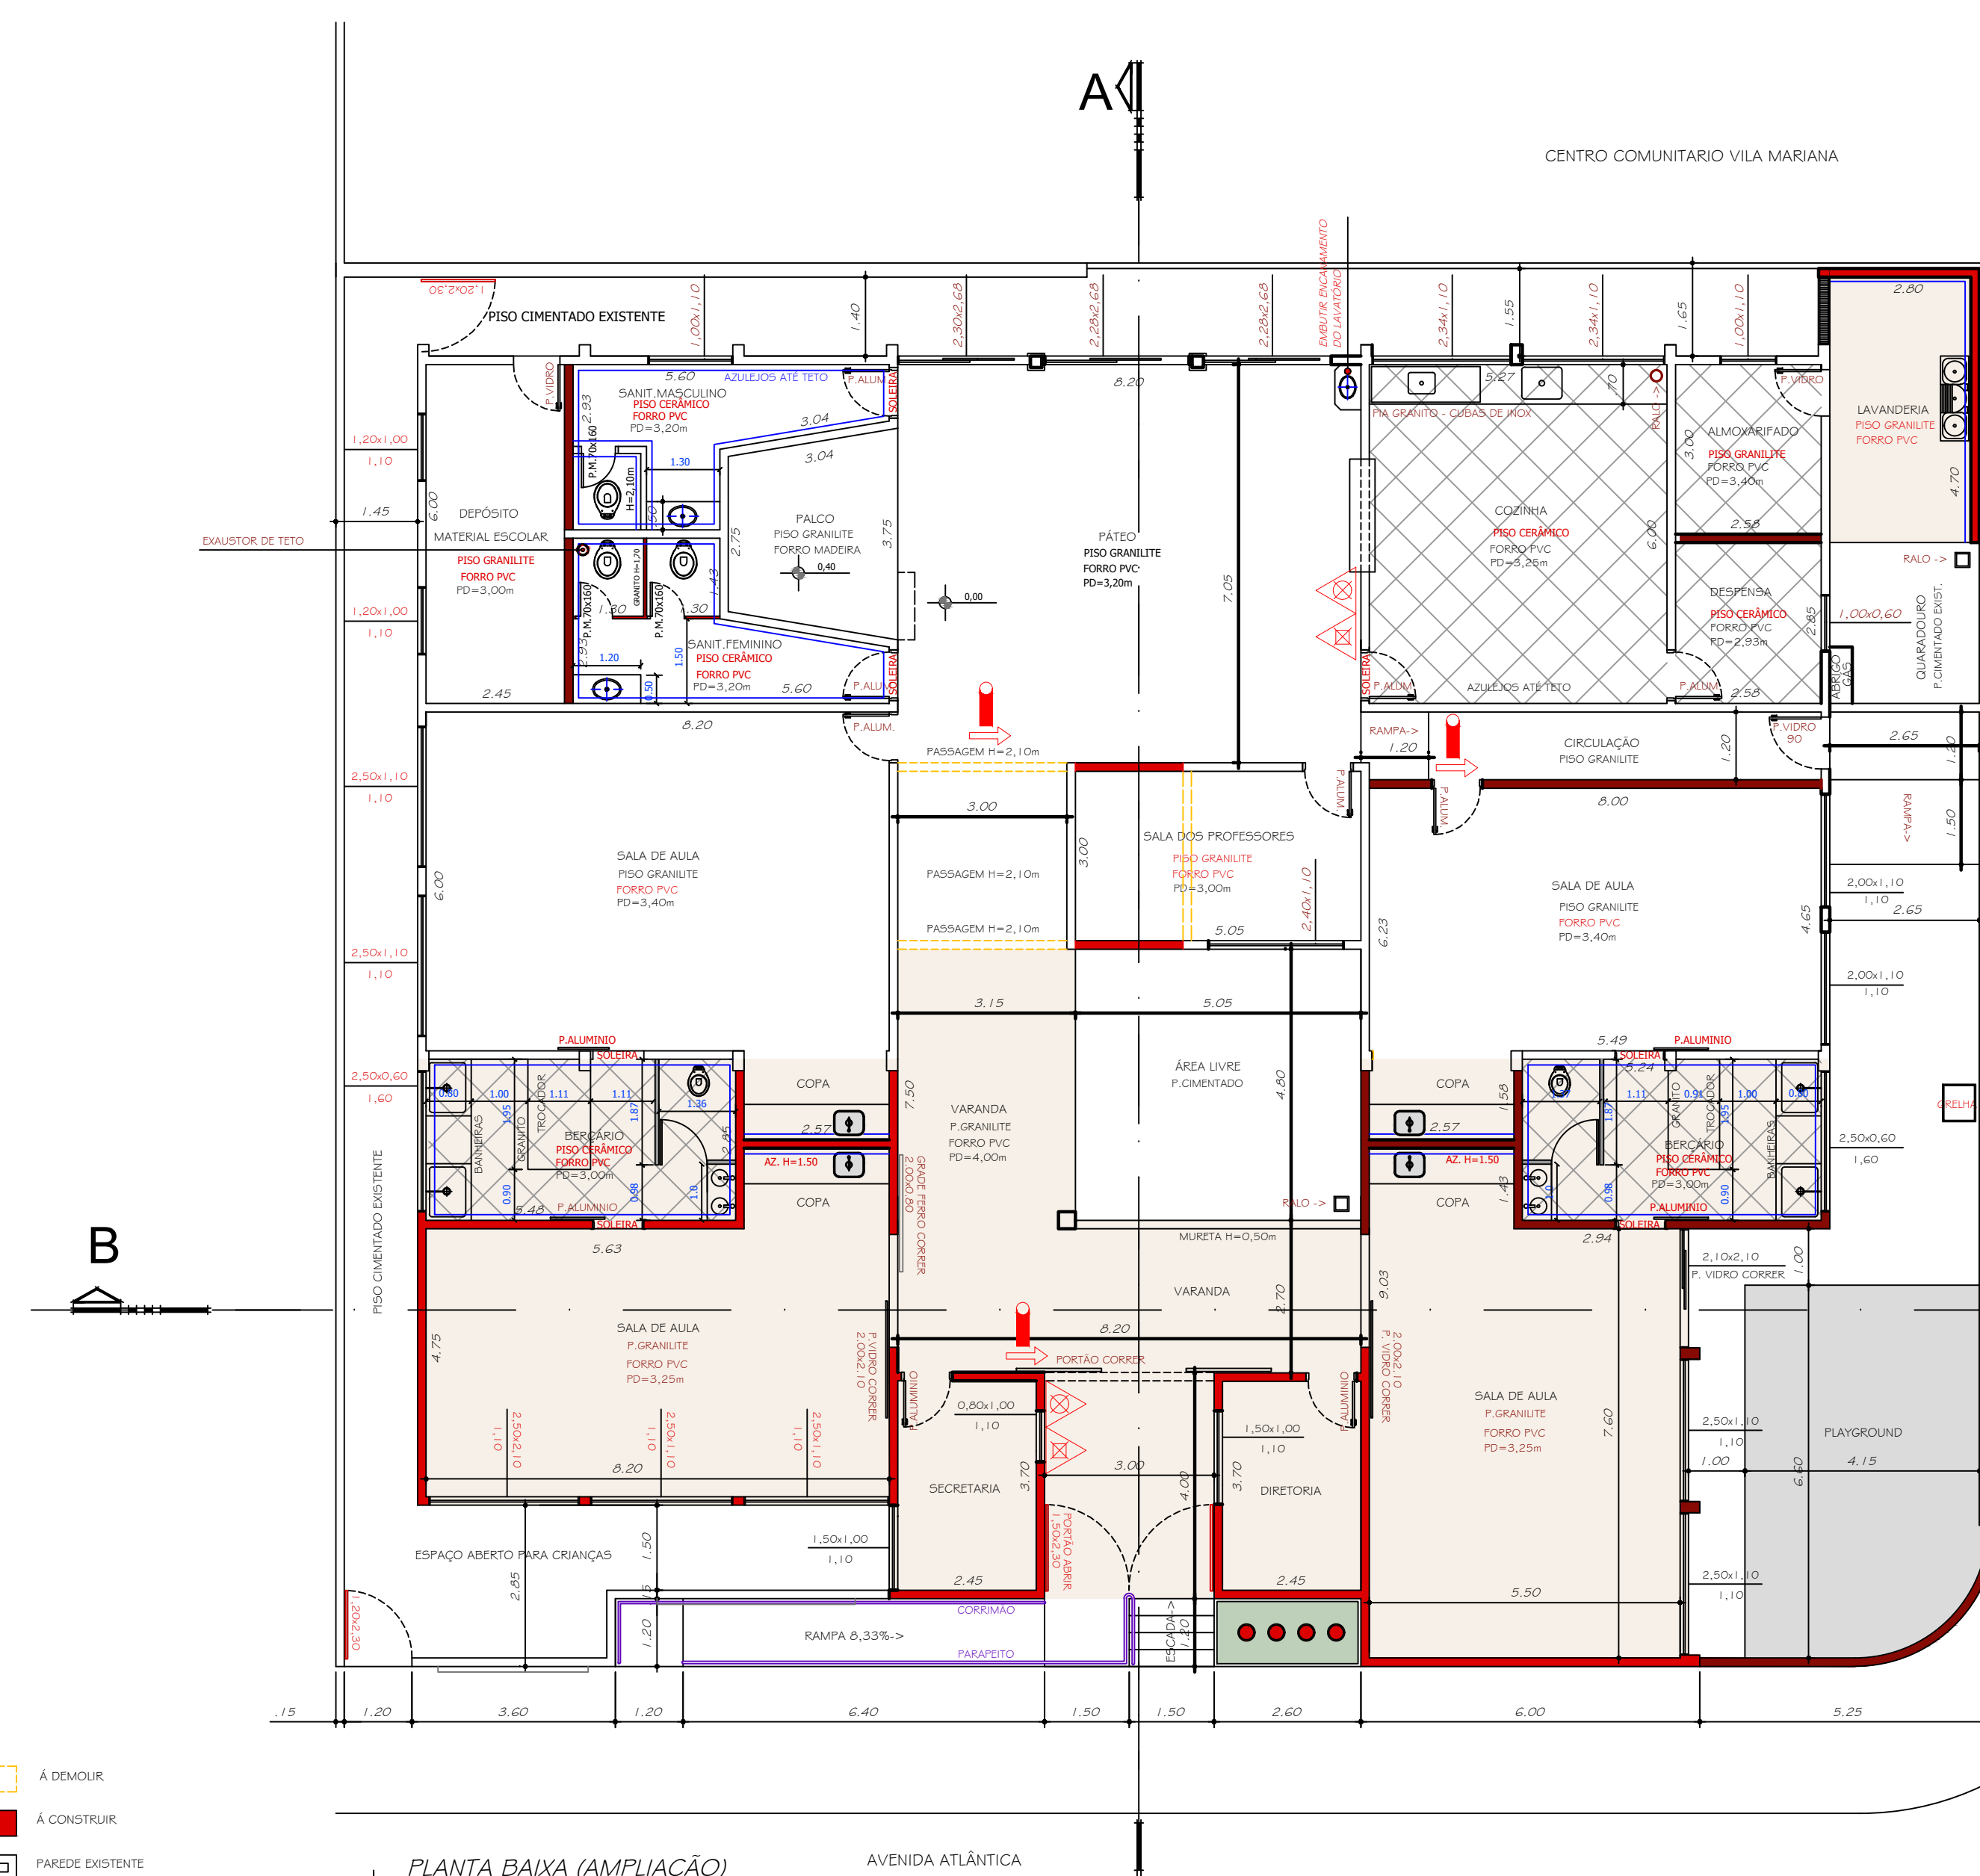
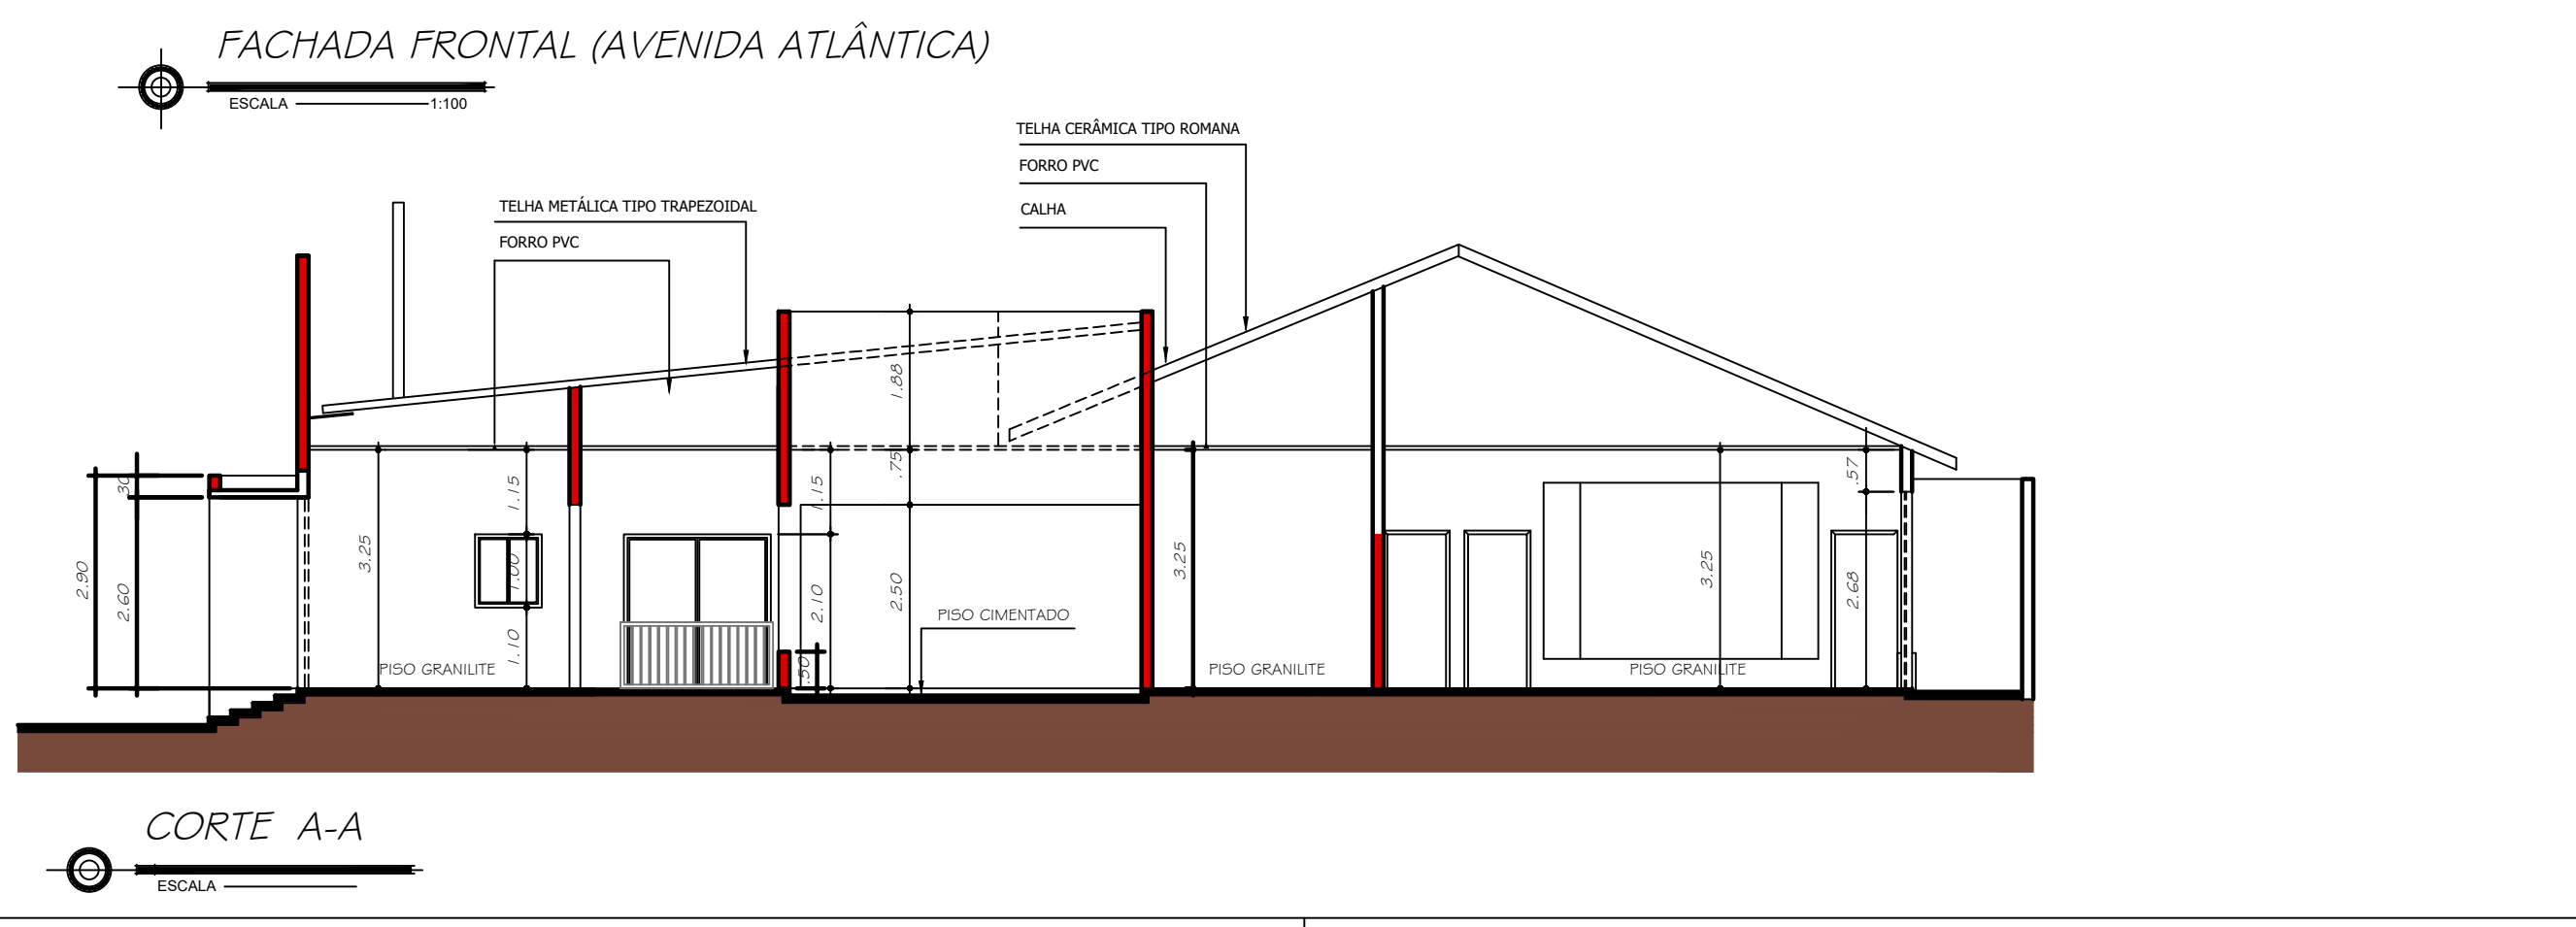
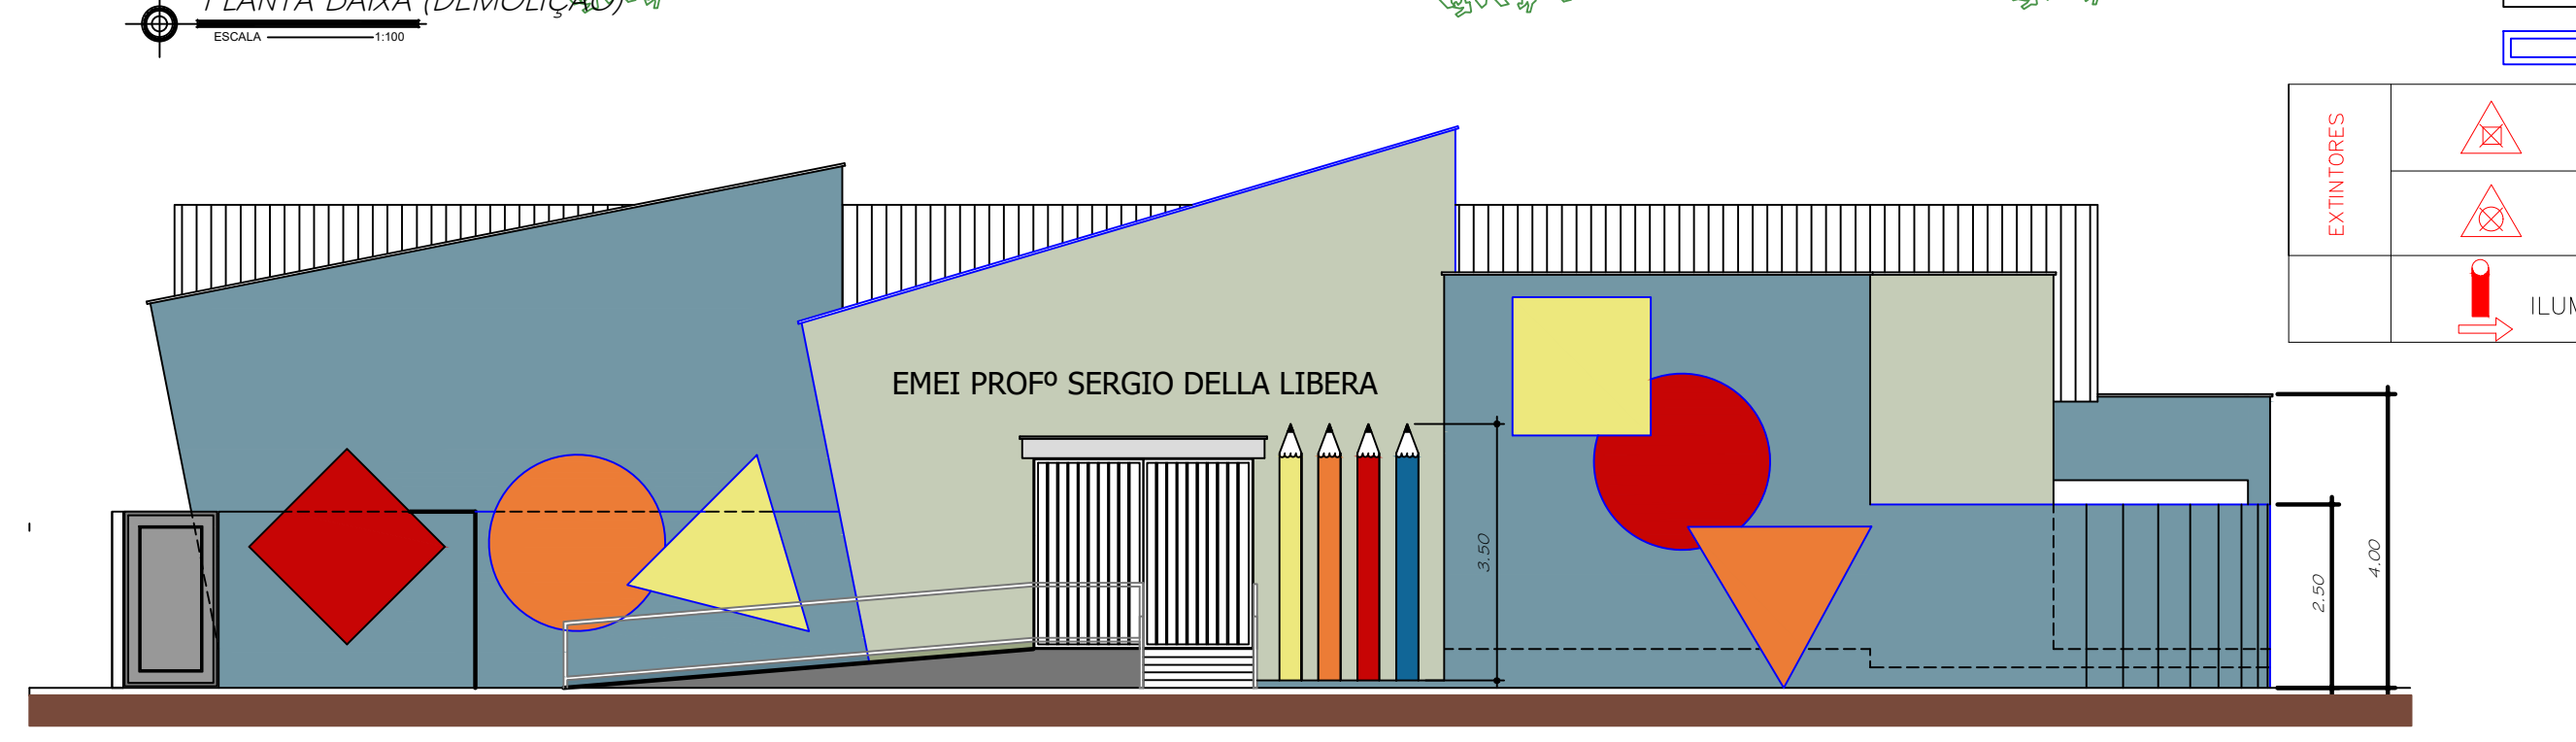


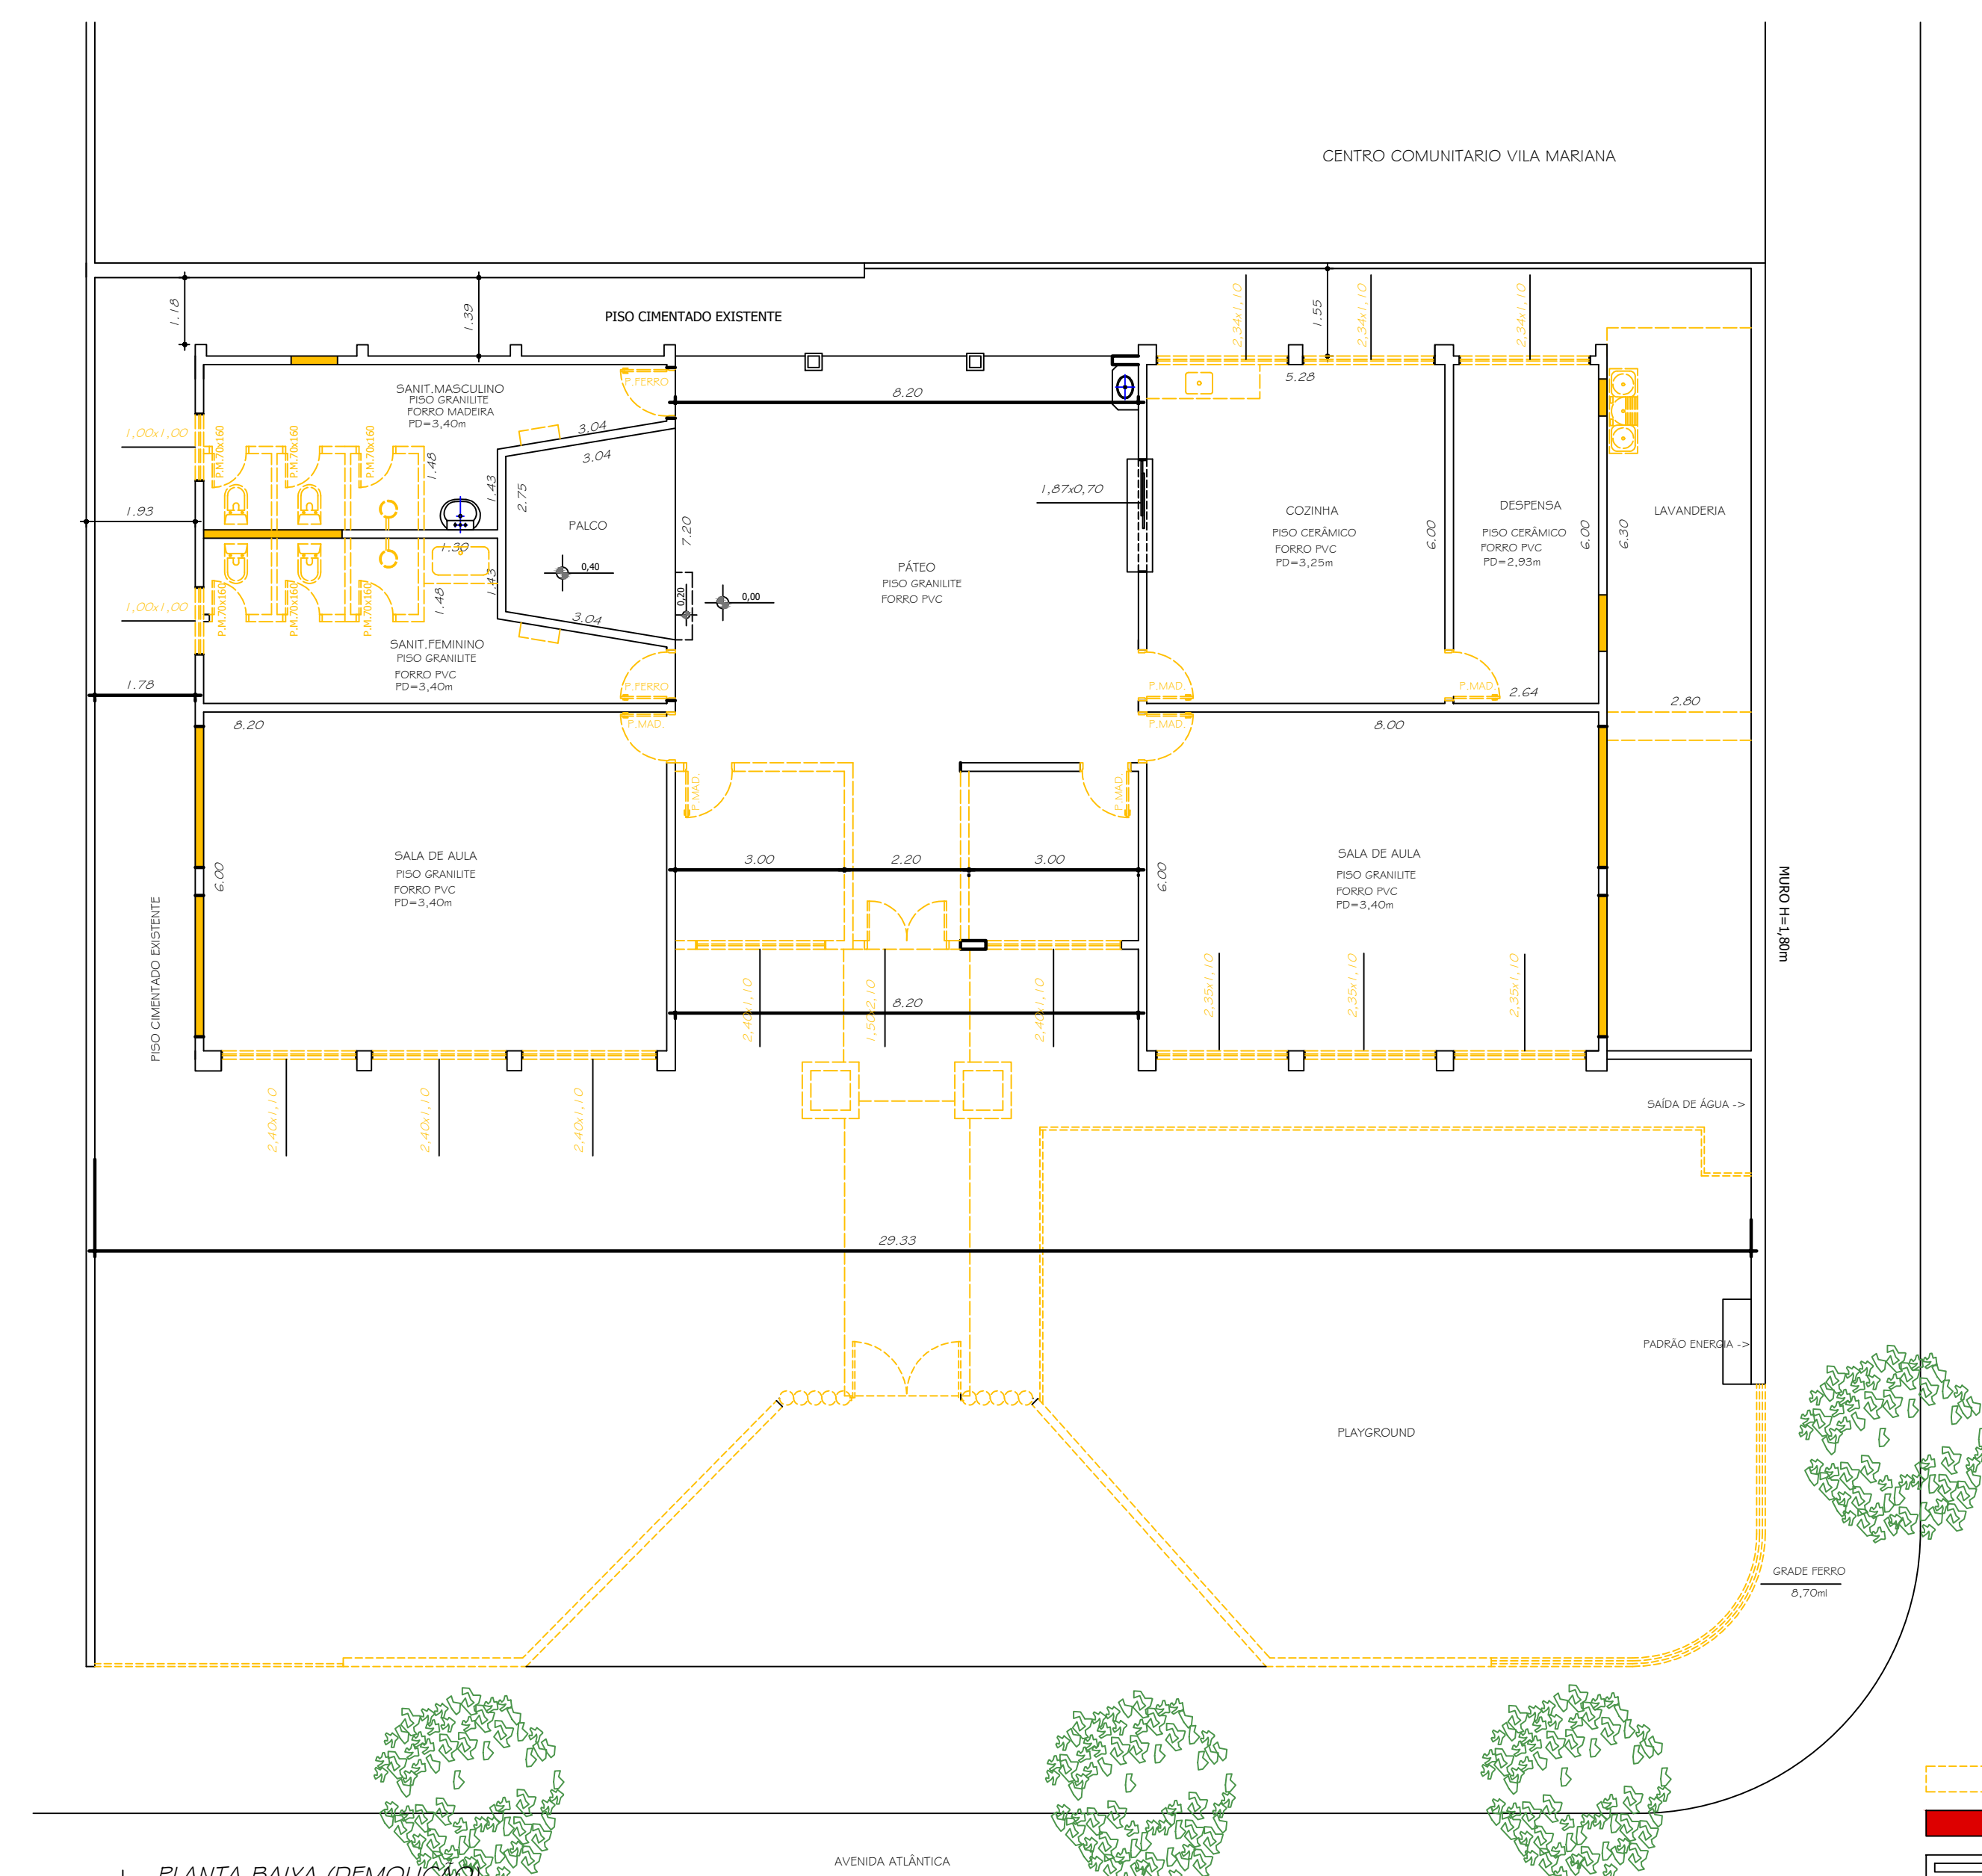

PREFEITURA DA ESTÂNCIA TURÍSTICA DE SANTA FÉ DO SUL
TRABALHANDO POR VOCÊ

PROJETO: REFORMA E AMPLIAÇÃO DA EMEI PROFº SERGIO DELLA LIBERA (VILA MARIANA)

LOCAL: AVENIDA ATLÂNTICA ESQ. RUA CEARÁ
VILA MARIANA- SANTA FÉ DO SUL- SP

DATA: JULHO/2023

DESENHO: RENATA

ÁREA: 311,95m²
ÁREA TOTAL: 210,95m²

ESCALA: 1:100