




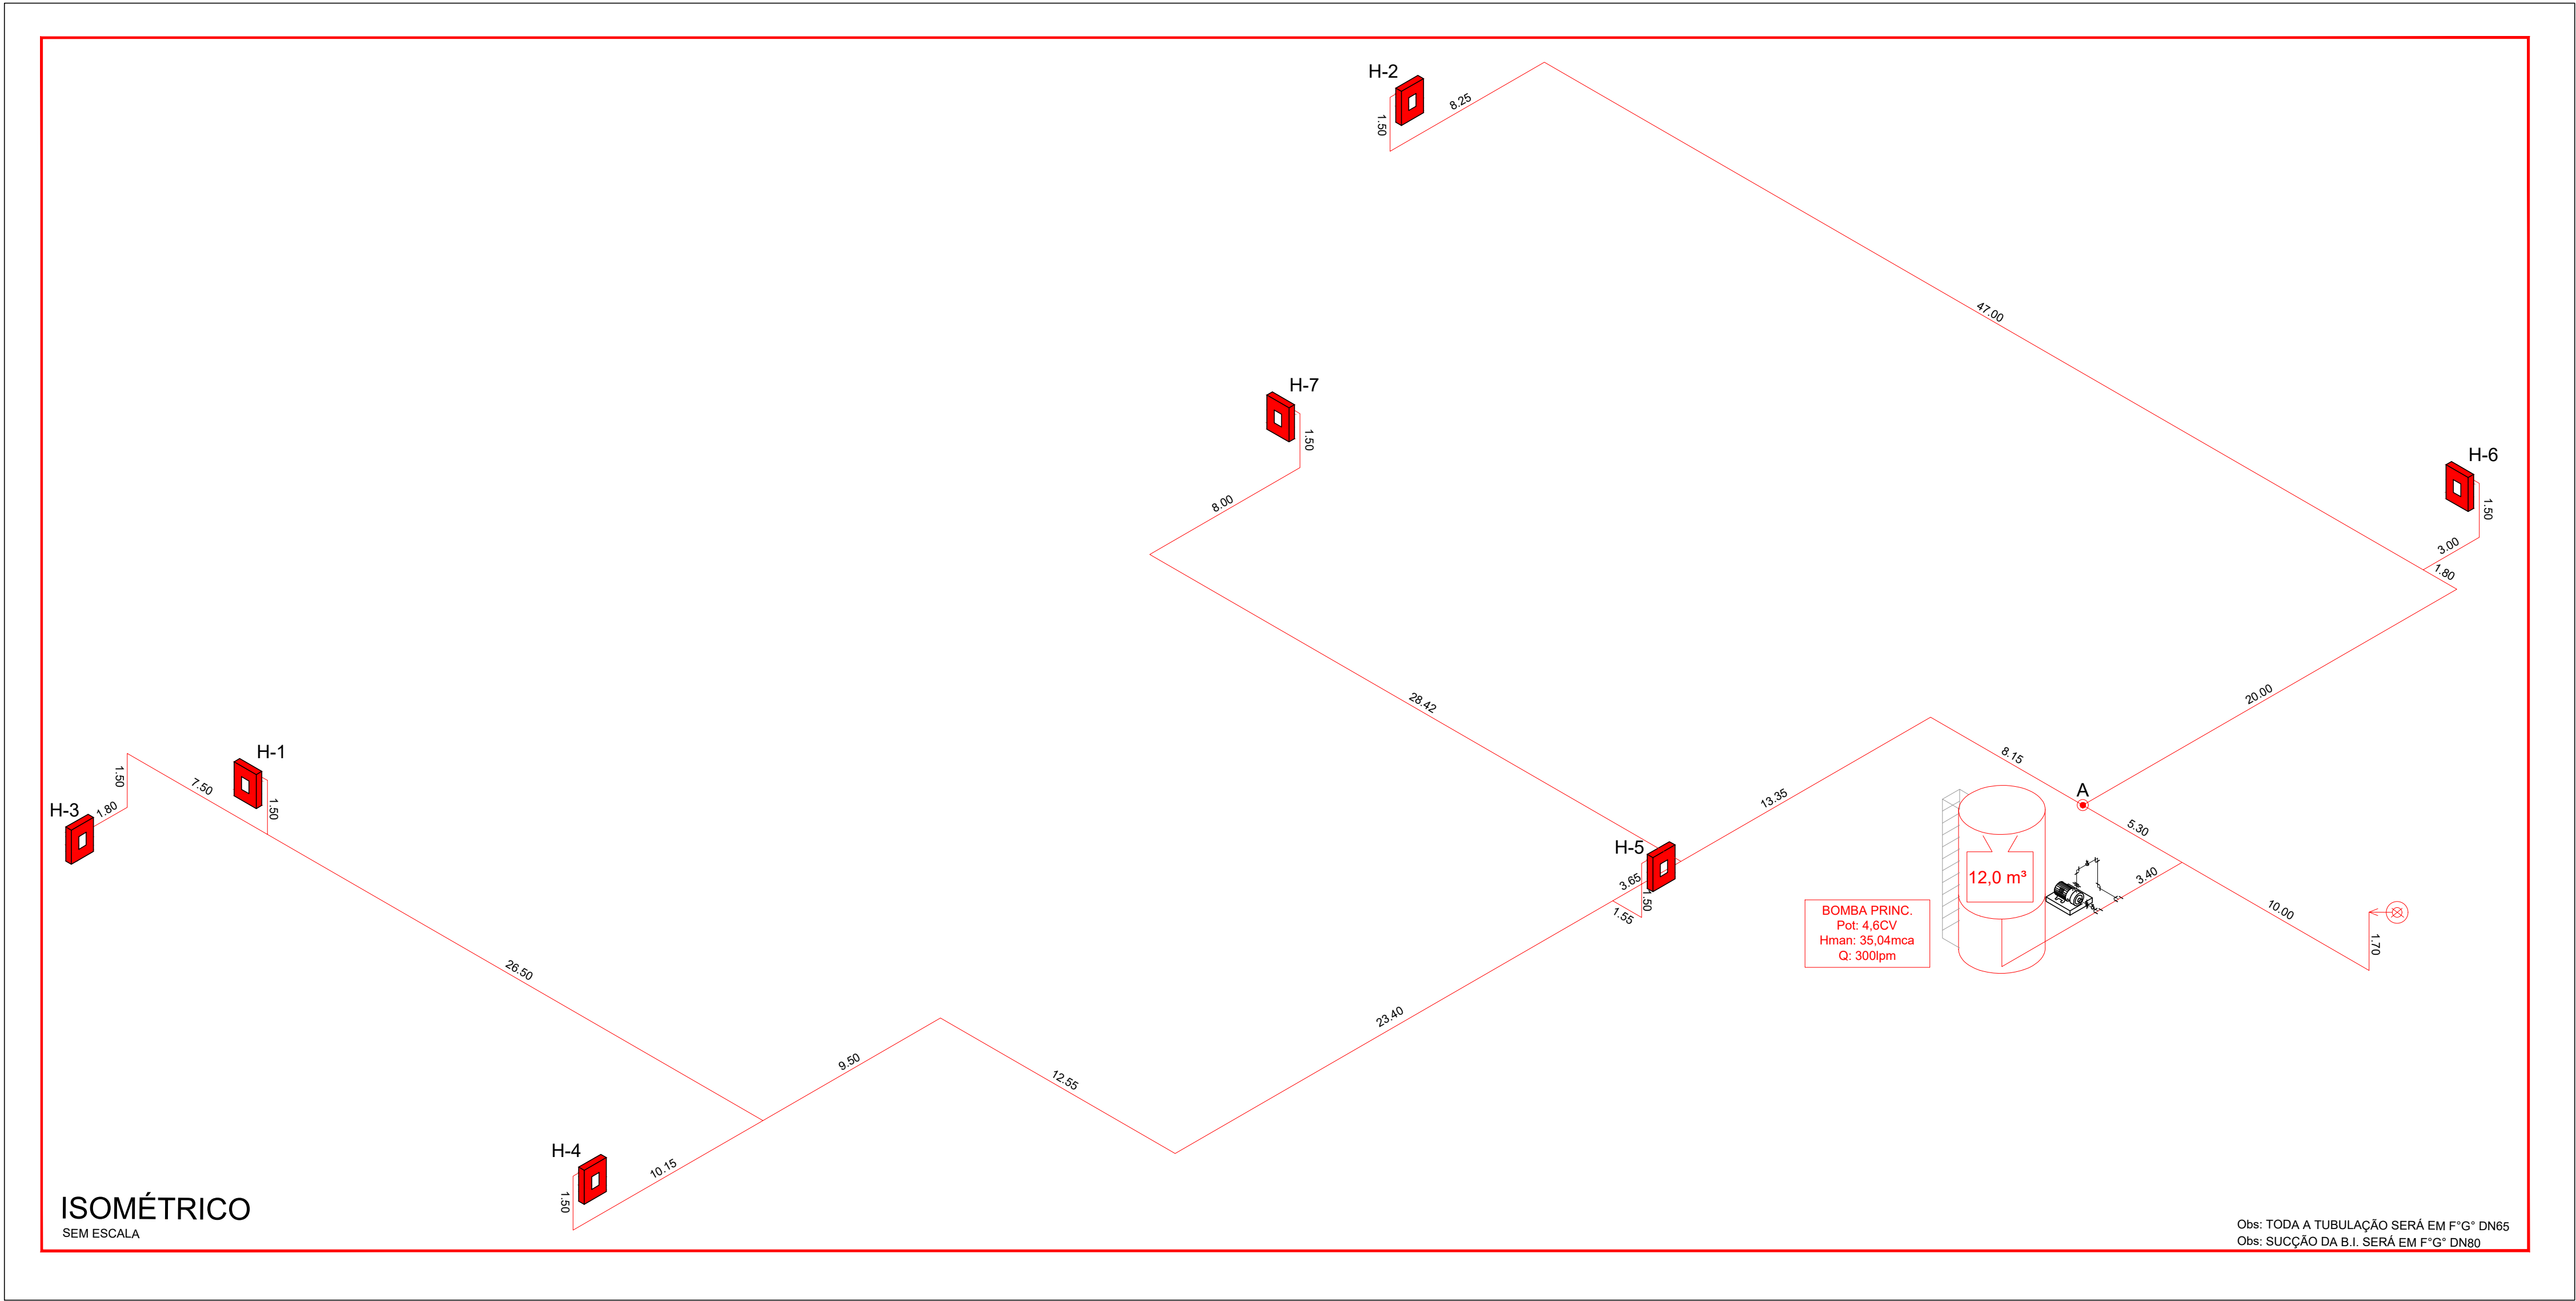


QUADRO RESUMO			
ACESSO DE VENTURA NA EDIFICAÇÃO	CONFORME INSTRUÇÃO TÉCNICA Nº 06/19		
SEGURANÇA ESTRUT. CONTRA INCÊNDIO	CONFORME INSTRUÇÃO TÉCNICA Nº 08/19		
SAÍDAS DE EMERGÊNCIA	CONFORME IT 11/19		
BRIGADA DE INCÊNDIO	RELAÇÃO DE BRIGADISTAS SERÁ ENTREGUE APÓS OCUPAÇÃO DA EDIFICAÇÃO		
ILUMINAÇÃO DE EMERGÊNCIA	CONFORME INSTRUÇÃO TÉCNICA 18/19		
ALARME DE INCÊNDIO	CONFORME INSTRUÇÃO TÉCNICA 18/19		
SINALIZAÇÃO DE EMERGÊNCIA	CONFORME INSTRUÇÃO TÉCNICA 20/19		
EXTINTORES	CONFORME INSTRUÇÃO TÉCNICA 18/19		
SIST. HIDRANTES	CONFORME INSTRUÇÃO TÉCNICA 18/19		
CLASSIFICAÇÃO – DECRETO ESTADUAL Nº 63.911/18			
GRUPO	Ocupação	Divisão	Exemplos
E	EDUCACIONAL	E – 1	ESCOLA EM GERAL
CARGA DE INCÊNDIO – IT – 14/19			
Ocupação/USO	Descrição	Divisão	CARGA DE INCÊNDIO (EM M²/M²)
EDUCACIONAL	ESCOLA EM GERAL	E – 1	300
CLASSIFICAÇÃO DAS EDIFICAÇÕES E ÁREAS DE RISCO QUANTO À CARGA DE INCÊNDIO			
RISCO	CARGA DE INCÊNDIO (M²/M²)		
BAIXO	300		
CONTROLE MATERIAIS DE ACABAMENTO E REVESTIMENTO			
PISO	ACABAMENTO	I, II-A, III-A, IV-A	
PAREDE	REVESTIMENTO		
	ACABAMENTO	I ou II-A	
TETO E FORRO	REVESTIMENTO		
	ACABAMENTO	I, II-A	
ENVOLTÓRIO E COBERTURA	ACABAMENTO		
	REVESTIMENTO	I	

L E G E N D A	
	EXTINTOR DE ÁGUA PRESSURIZADA – 2A
	P.Q.S. 20-BC
	BARRA ANTI PÂNICO
	REGISTRO DE RECALQUE
	HIDRANTE SIMPLES
	BOTEIRA DE ACIONAMENTO DA BOMBA DE INCÊNDIO
	BOMBA DE INCÊNDIO
	ENTRADA PARA O CB – COMBATE A INCÊNDIO
	RESERVA DE INCÊNDIO
	ILUMINAÇÃO DE EMERGÊNCIA TIPO BALIZAMENTO
	DETECTOR DE FUMAÇA PONTUAL
	PONTO DE LUZ DE EMERGÊNCIA
	BATERIA DO SISTEMA DE DETECÇÃO E ALARME
	SIRENE DO SISTEMA DE ALARME DE INCÊNDIO
	CENTRAL DE DETECÇÃO E ALARME DE INCÊNDIO
	SENTIDO FINAL DA ROTA DE FUGA
	SENTIDO DA ROTA DE FUGA
	CENTRAL PREDIAL DE GLP
	ACIONADOR MANUAL DO SISTEMA DE ALARME

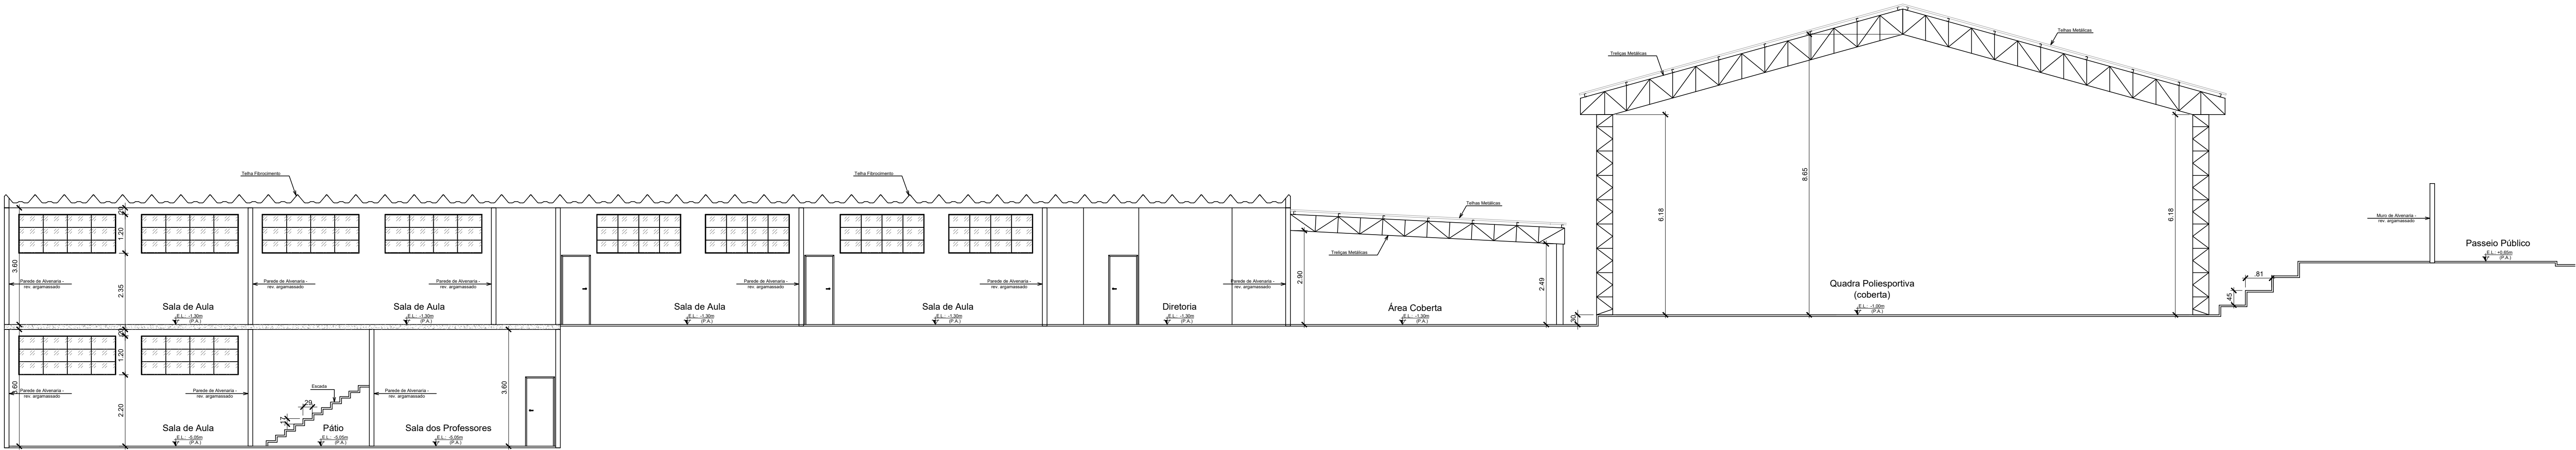

CORTE A-A
ESC. 1:100

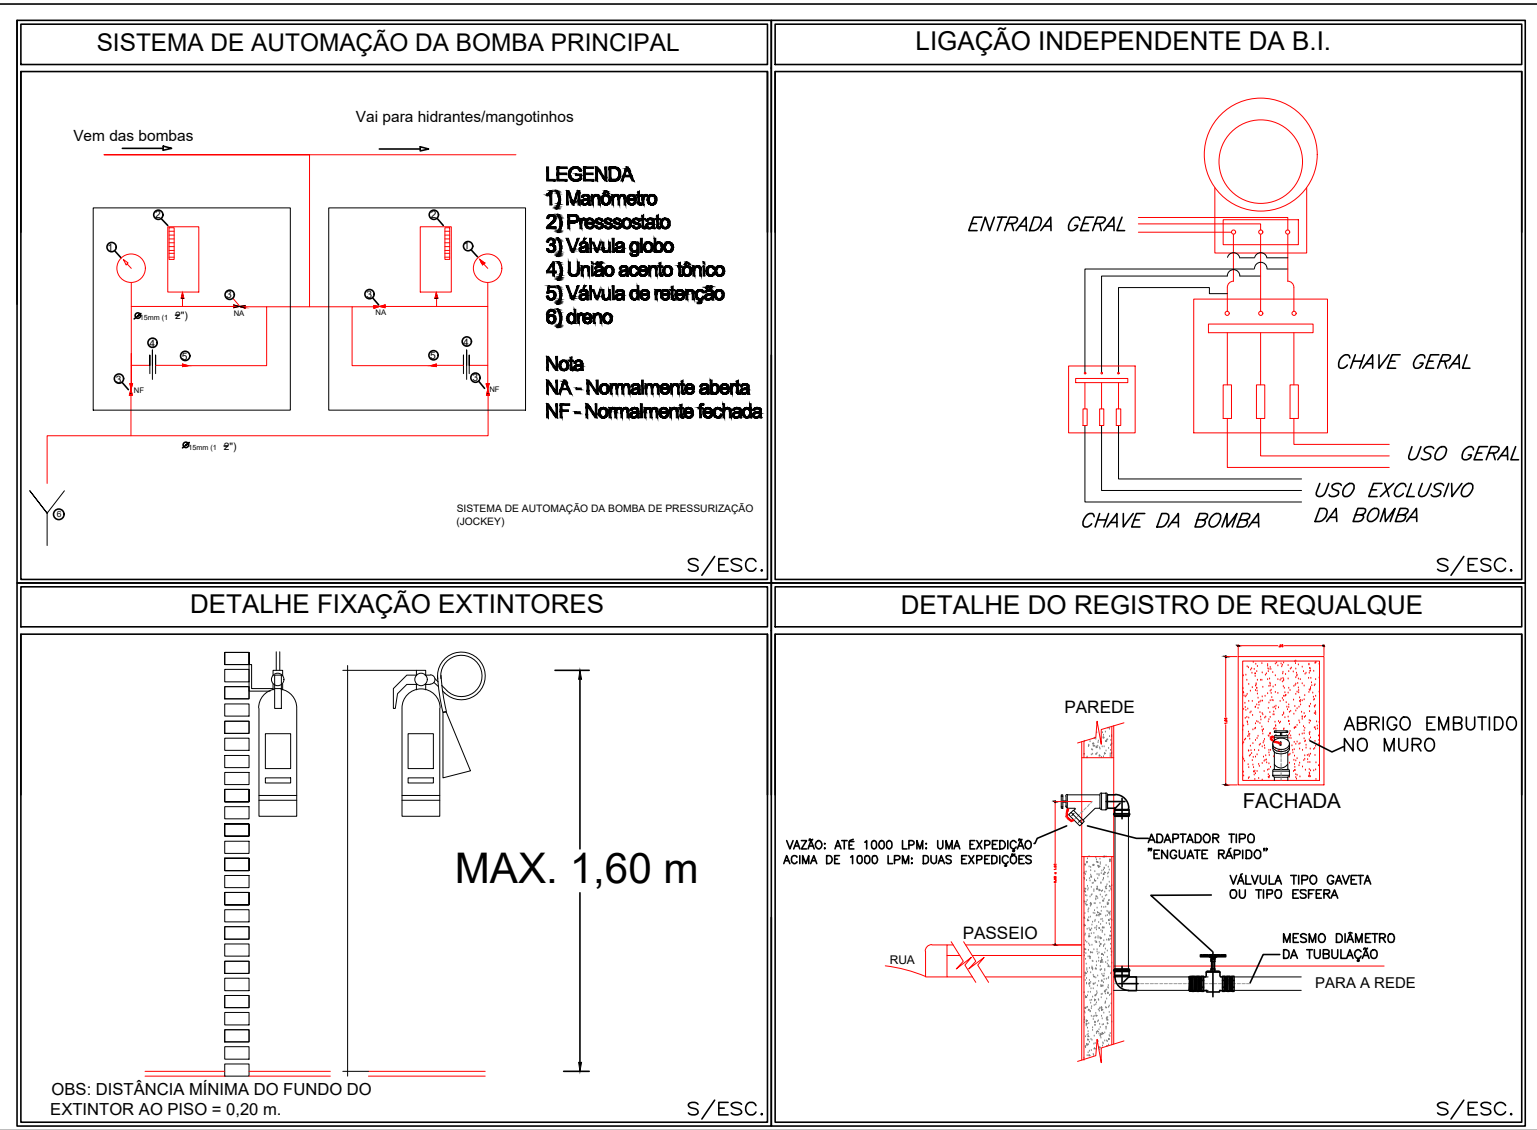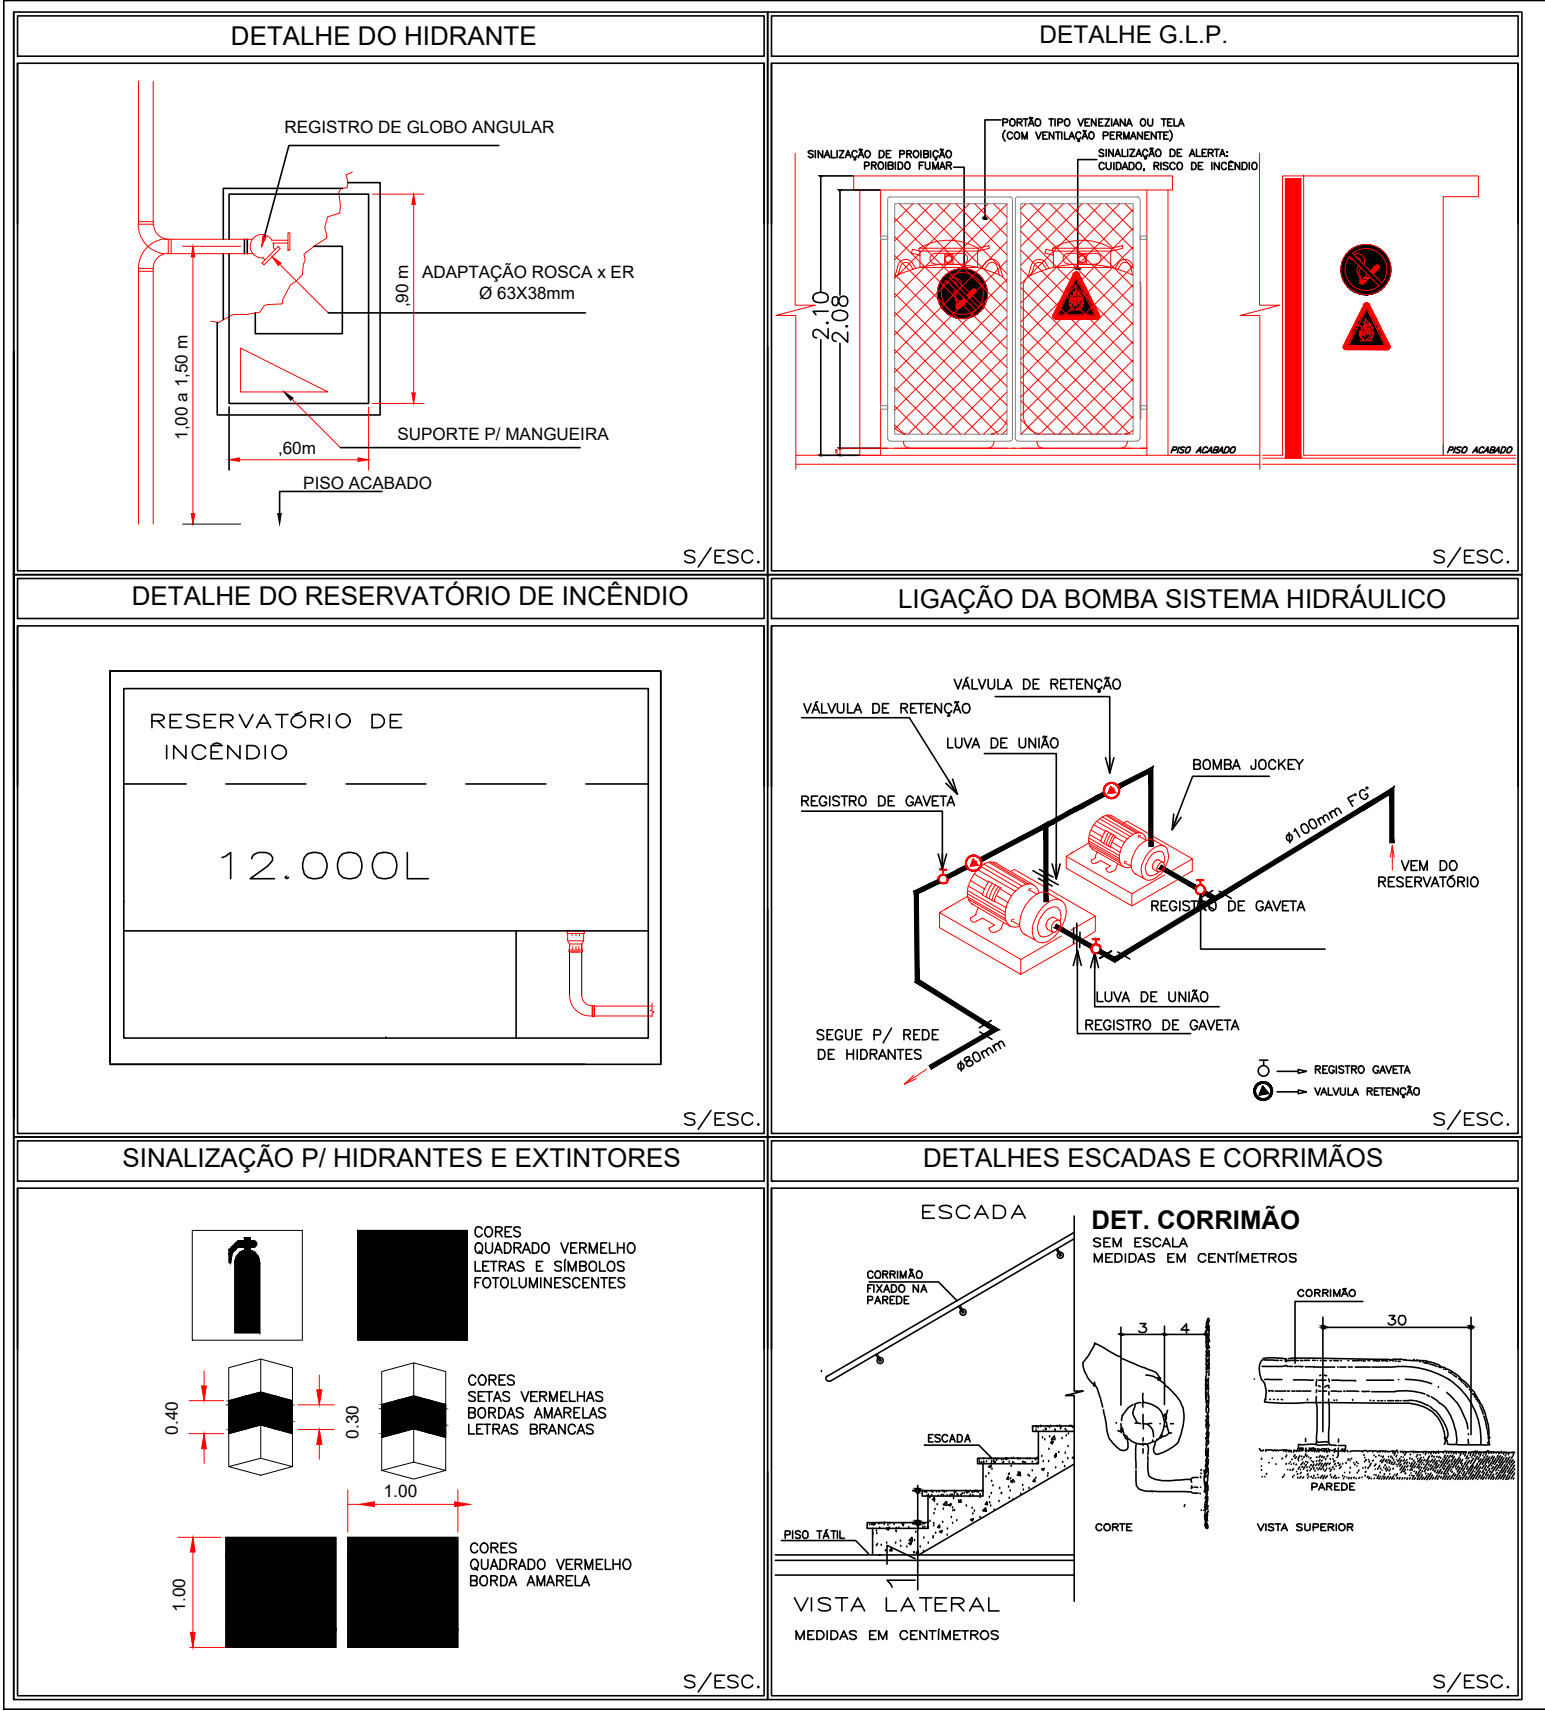

PROJETO DE PREVENÇÃO E COMBATE A INCÊNDIO - ESCALAS INDICADAS


LOCAL: EMF. HEBE DE ALMEIDA LEITE CARDOSO
EMF. SALETE APARECIDA LAUDE

PROPRIETÁRIO: PREFEITURA MUNICIPAL DE NOVO HORIZONTE
CNPJ: 45.159.000/00-89

RESPONSÁVEL TÉCNICO: ENG. JOÃO VITOR GALHARDI NERI
CREA: 8070338398

ENDEREÇO: AV. DA SAUDADE, Nº 955 – JD. VILA CARDOSO - NOVO HORIZONTE/SP

SITUAÇÃO E LOCAÇÃO SEM ESCALA

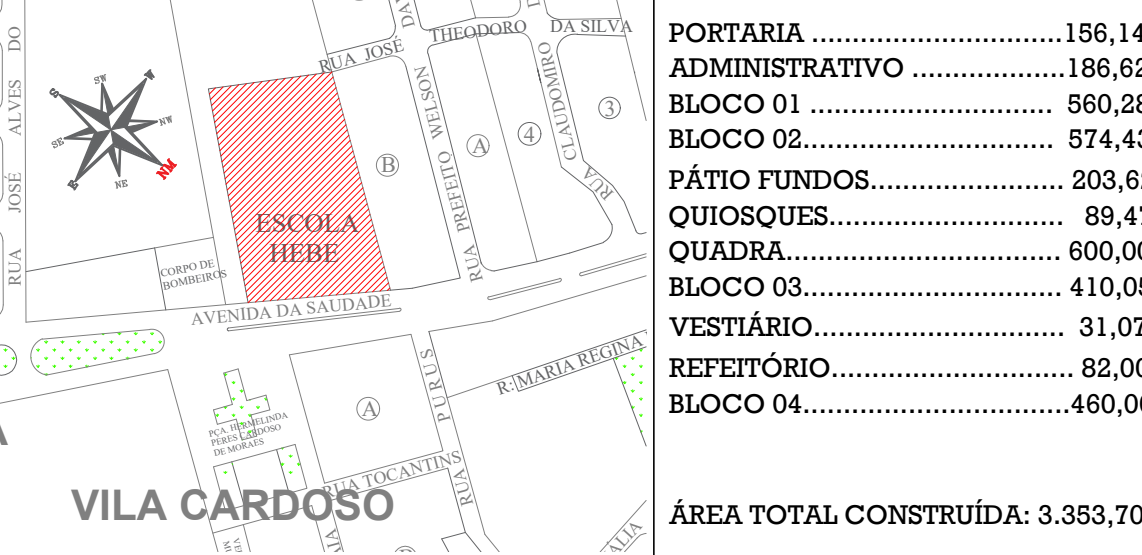

QUADRO DE ÁREAS:

PORTARIA.....	156,14m²
ADMINISTRATIVO.....	186,62m²
BLOCO 01.....	560,28m²
BLOCO 02.....	574,43m²
PÁTIO FUNDOS.....	203,62m²
QUISQUES.....	88,47m²
QUADRA.....	600,00m²
BLOCO 03.....	410,08m²
VESTIÁRIO.....	31,07m²
REFEITÓRIO.....	82,00m²
BLOCO 04.....	480,00m²

ÁREA TOTAL CONSTRUÍDA: 3.353,70m²

PROPRIETÁRIO: PREFEITURA MUNICIPAL DE NOVO HORIZONTE
CNPJ: 45.159.000/00-89

RESPONSÁVEL TÉCNICO: JOÃO VITOR GALHARDI NERI
CREA: 8070338398