



PLANTA BAIXA

ESC 1:50

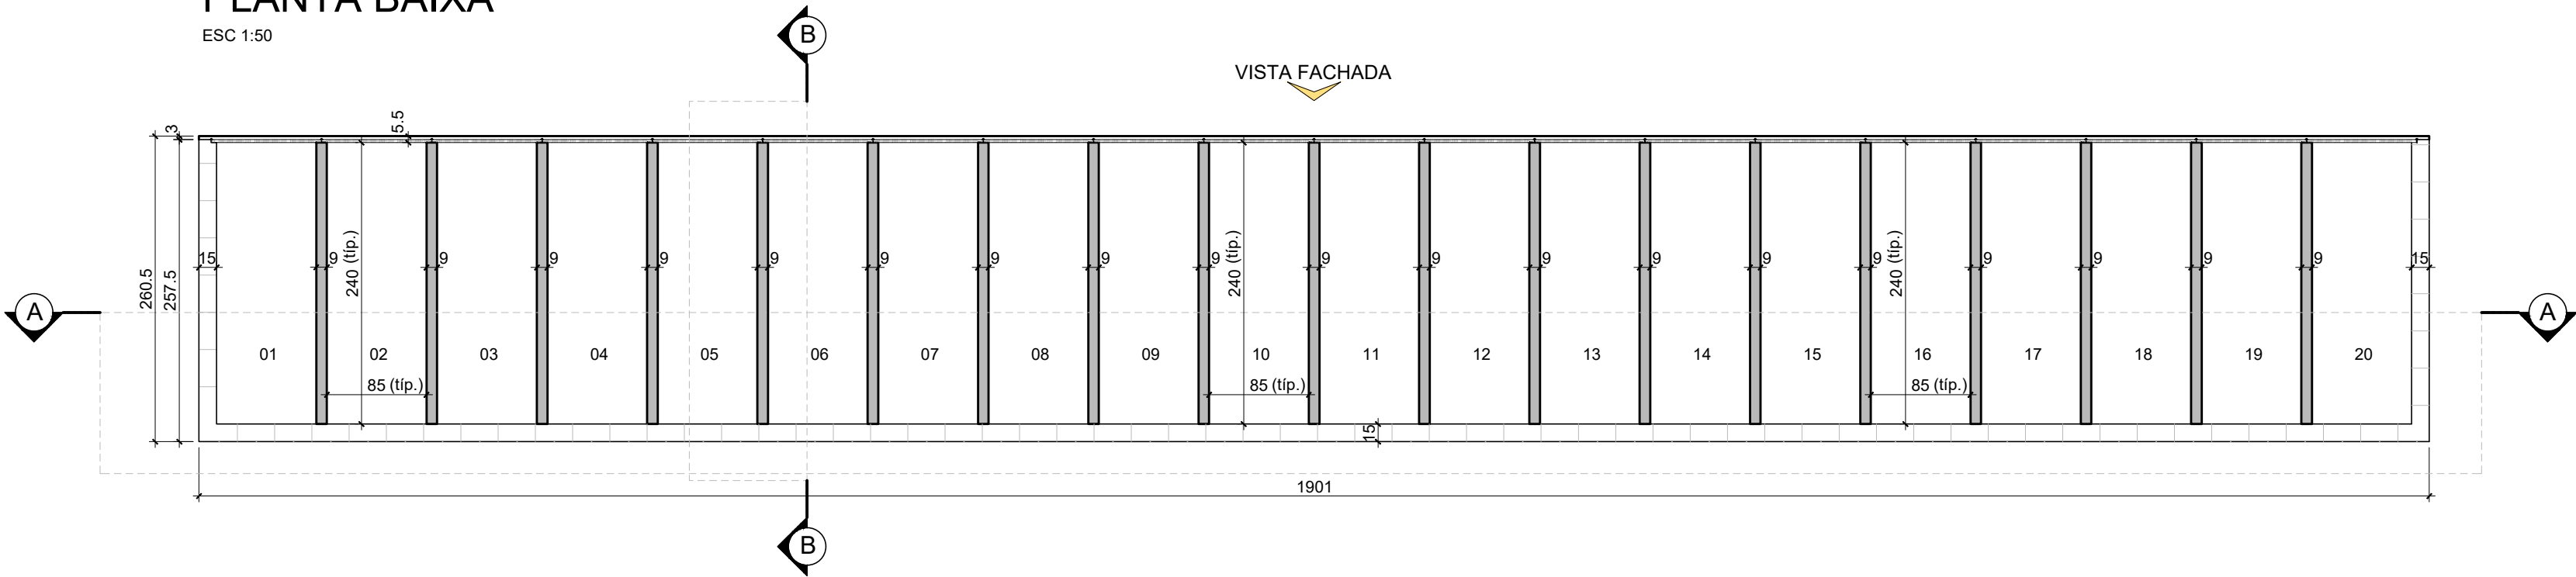

PLANTA DE COBERTURA

ESC 1:50

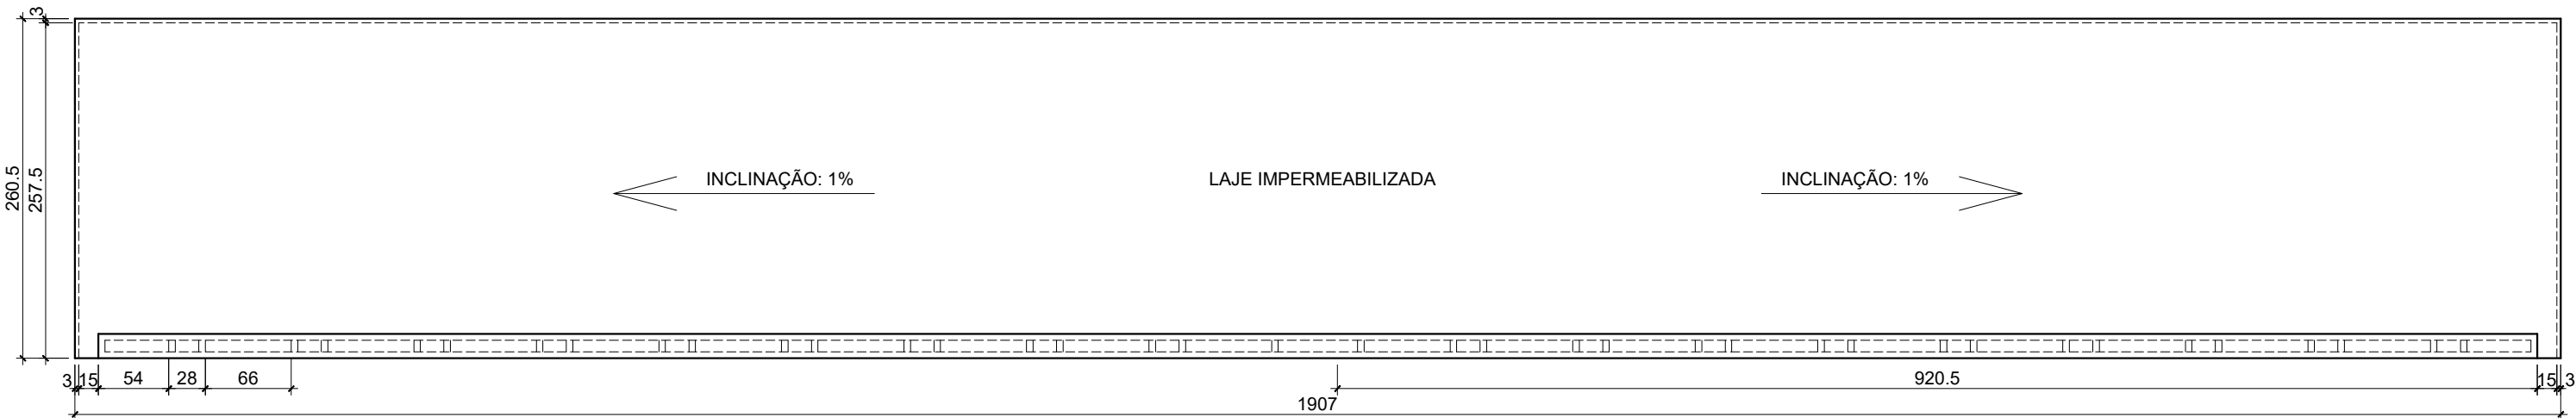

PREFEITURA MUNICIPAL DE NOVO HORIZONTE  
PRAÇA DR. EUCLYDES CARDOSO CASTILHO, 185 - CENTRO  
CNPJ: 45.152.139/0001-99

PROJETO: CONSTRUÇÃO DE  
JAZIGOS VERTICAIS -  
GAVETÁRIOS

Assunto  
JAZIGOS VERTICAIS

Local  
PRAÇA HERMELINDA PERES CARDOSO  
DE MORAES, S/N - VILA CARDOSO

NOVO HORIZONTE - SP

Título do Desenho  
JAZIGOS VERTICAIS CONVENCIONAIS  
PLANTAS

ART:

LENON DE PAULI  
ENGENHEIRO CIVIL  
CREA/SP 5069355196-SP

FABIANO DE MELLO BELENTANI  
PREFEITO MUNICIPAL  
RG: 24.683.455-9  
CPF:177.931.788-31

04/09

Novo Horizonte / SP, 10 de abril de 2026

Autora do projeto  
ENG. CIVIL - LENON DE PAULI - CREA/SP 5069355196-SP

Escala  
INDICADA