



PLANTA BAIXA

ESC 1:50

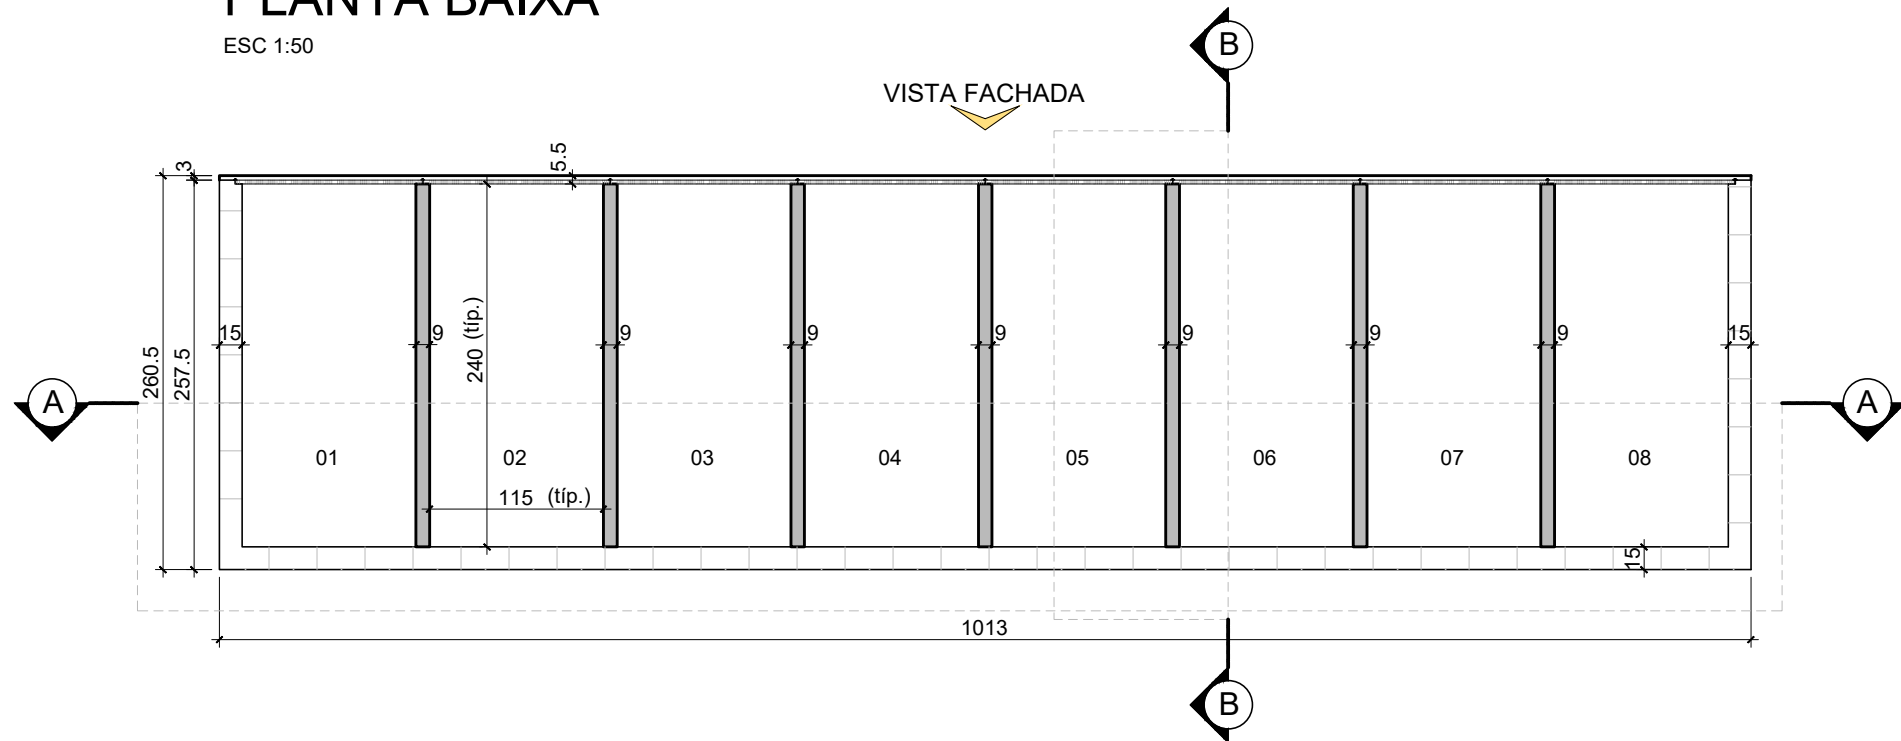


PLANTA DE COBERTURA

ESC 1:50

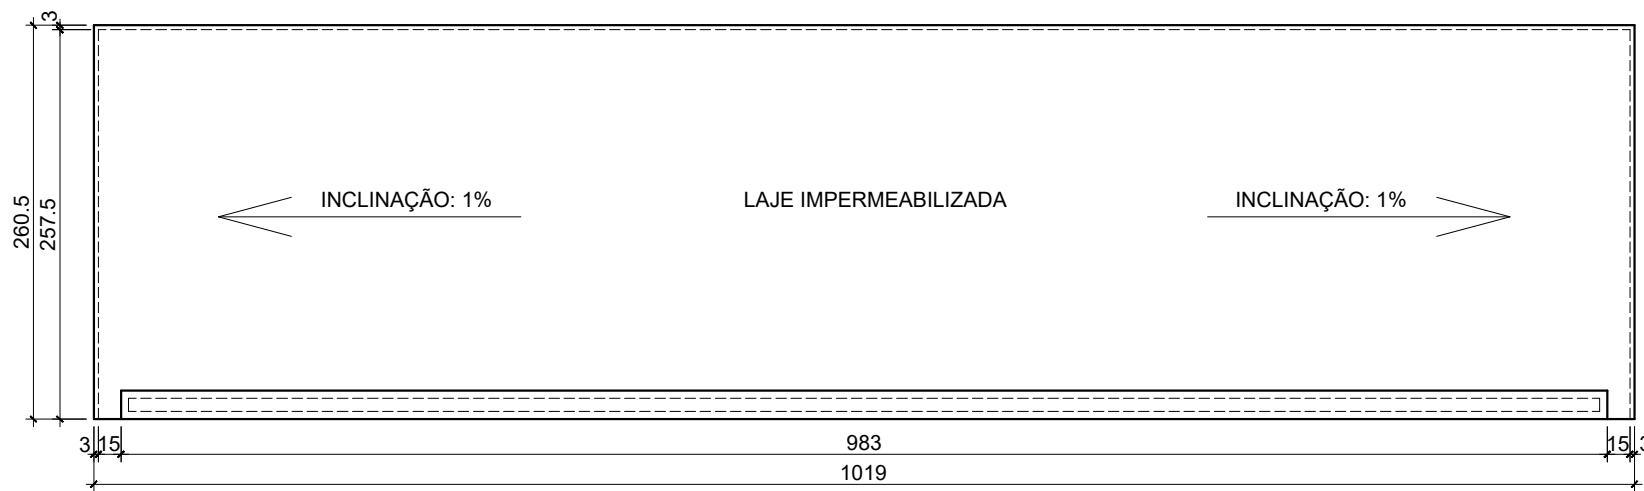


VISTA FACHADA

ESC 1:50

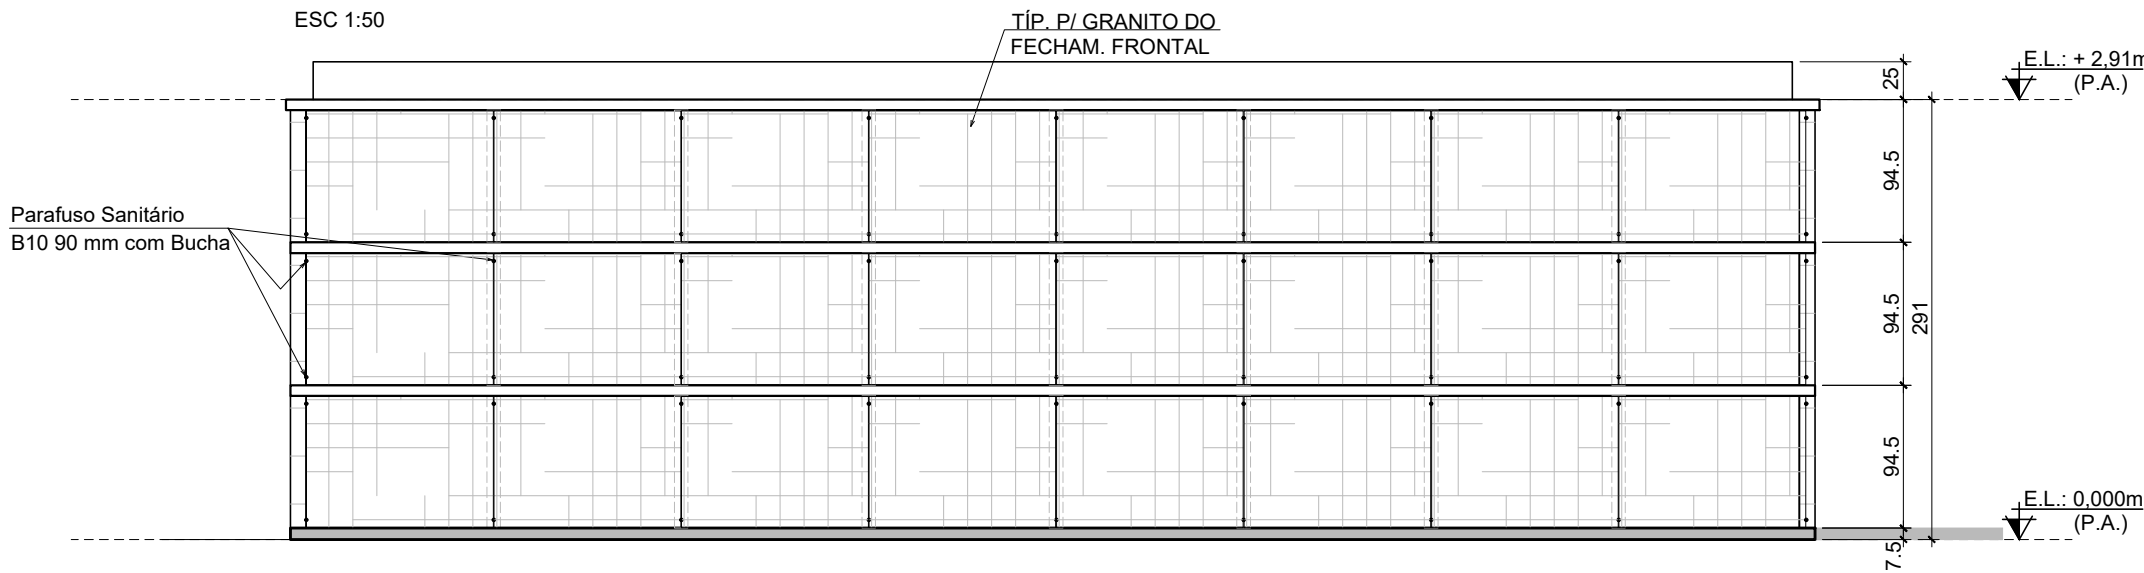


CORTE A-A

ESC 1:50

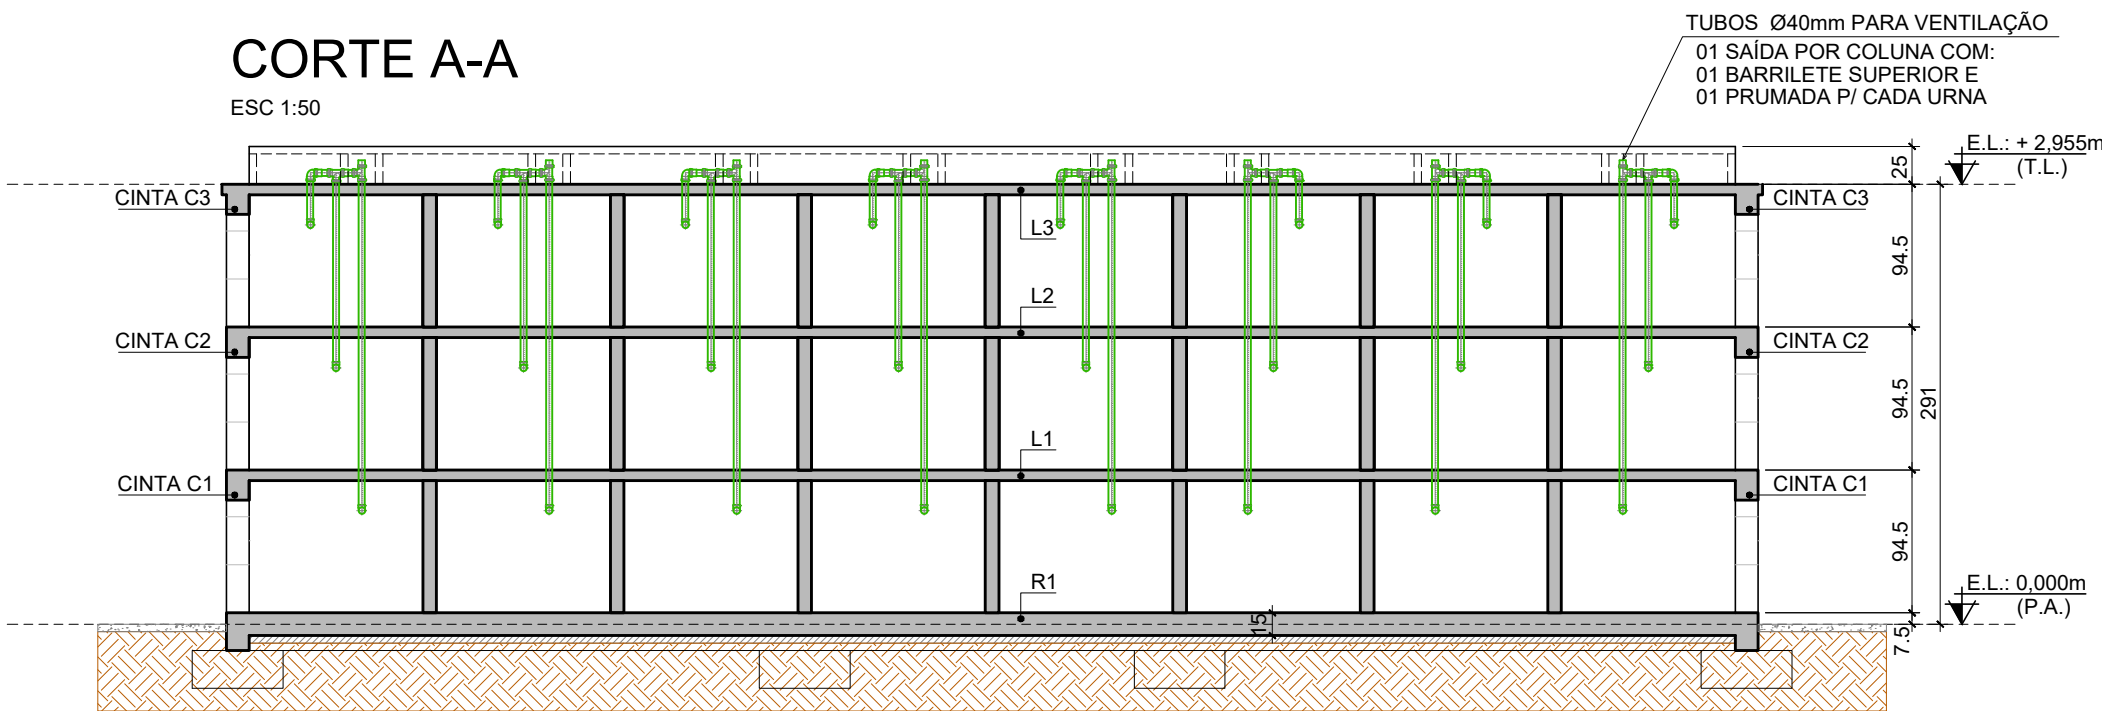

CORTE B-B

ESC 1:50

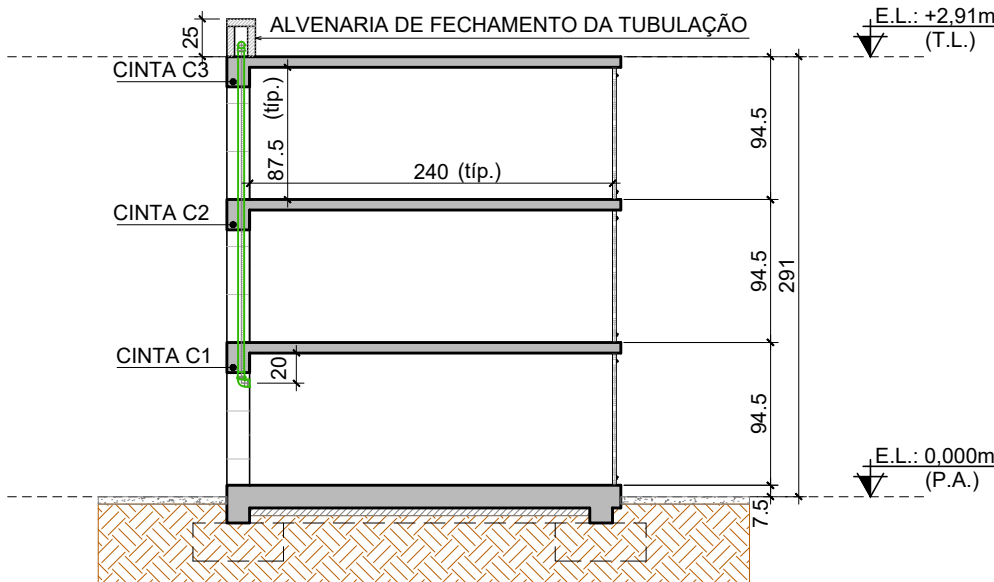

PREFEITURA MUNICIPAL DE NOVO HORIZONTE
PRAÇA DR. EUCLYDES CARDOSO CASTILHO, 185 - CENTRO
CNPJ: 45.152.139/0001-99

PROJETO: CONSTRUÇÃO DE
JAZIGOS VERTICAIS -
GAVETÁRIOS

Assunto

JAZIGOS VERTICAIS

Local

PRAÇA HERMELINDA PERES CARDOSO
DE MORAES, S/N - VILA CARDOSO

NOVO HORIZONTE - SP

Título do Desenho

JAZIGOS VERTICAIS ESPECIAIS
PLANTAS, CORTES E FACHADA

ART:

Novo Horizonte / SP, 10 de abril de 2026

Autora do projeto

ENG. CIVIL - LENON DE PAULI - CREA/SP 5069355196-SP

LENON DE PAULI
ENGENHEIRO CIVIL
CREA/SP 5069355196-SP

FABIANO DE MELLO BELENTANI
PREFEITO MUNICIPAL
RG: 24.683.455-9
CPF: 177.931.788-31

07/09

Escala
INDICADA