


MURO DE FECHAMENTO

DET. TÍPICO - PLANTA - FIADA ÍMPAR


ESC. 1:50

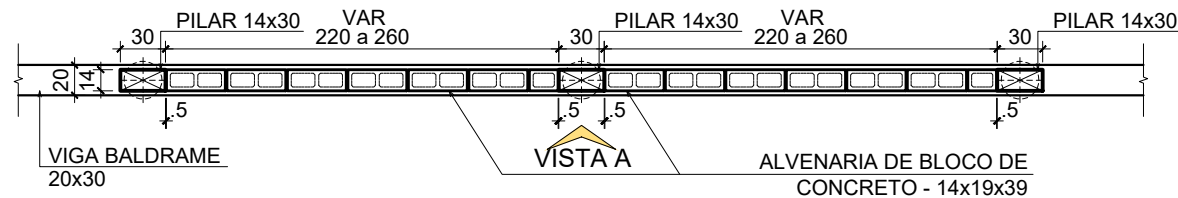

MURO DE FECHAMENTO

DET. TÍPICO - PLANTA - FIADA PAR


ESC. 1:50

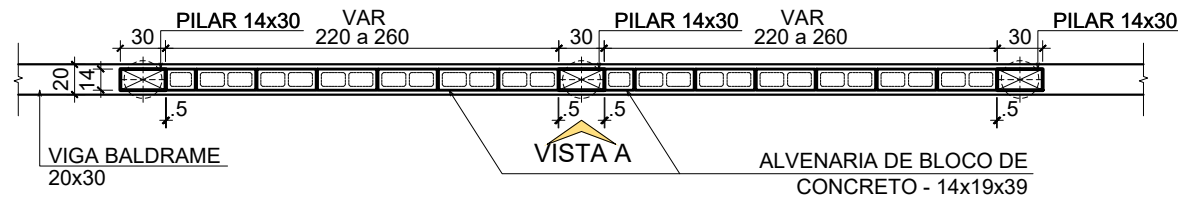

MURO DE FECHAMENTO


DET. TÍPICO - VISTA A

ESC. 1:50

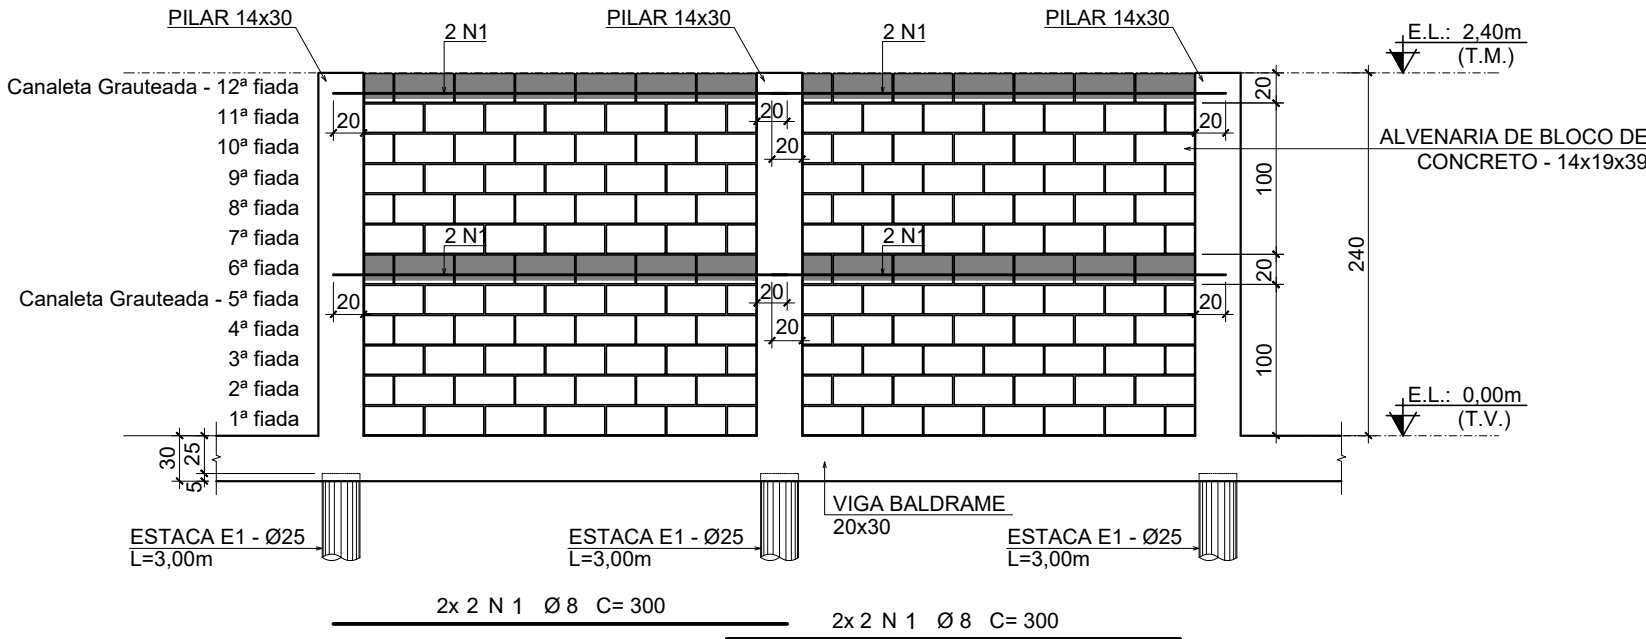


VIGA BALDRAME DO MURO

20x30

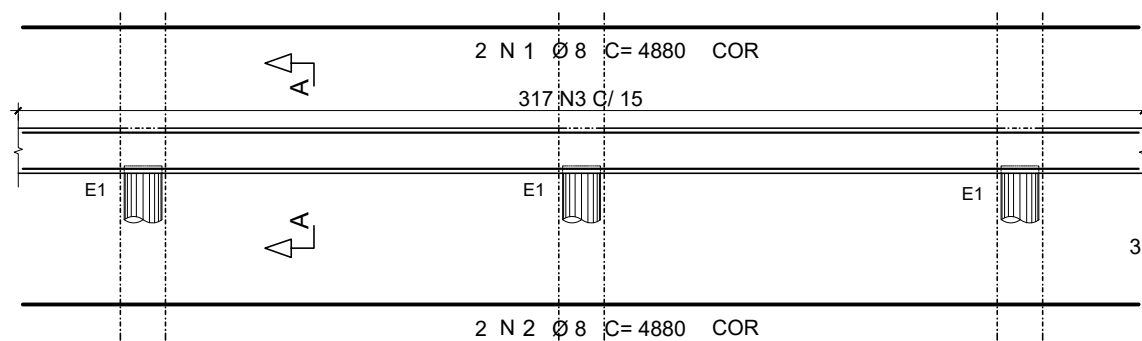


Corte A

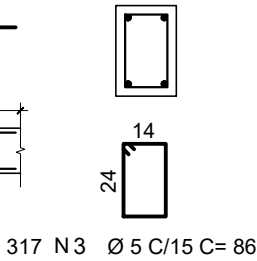

OBS.: OS TRANSPASSES DEVEM SER DE NO MÍNIMO 40cm, EM POSIÇÕES ALTERNADAS

ARMS BROCA E1


ESC. 1:25 19x

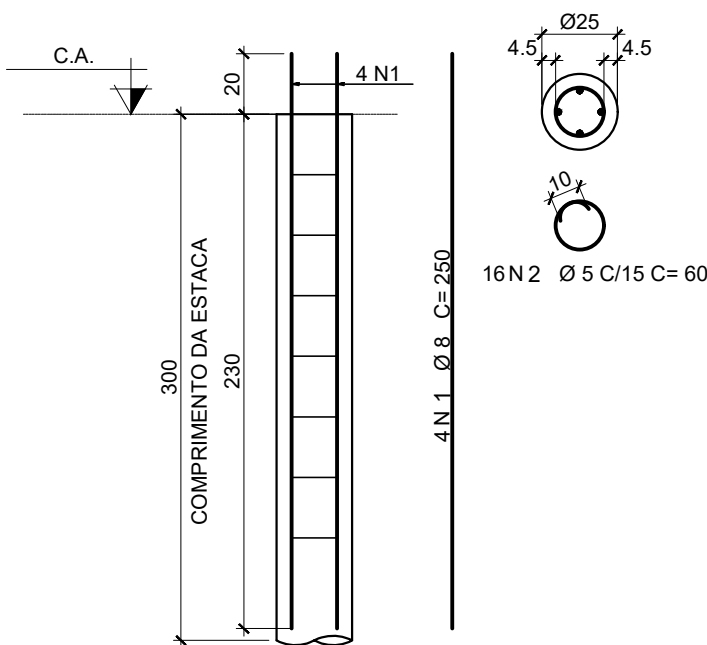

PILAR DO MURO

14x30

19x

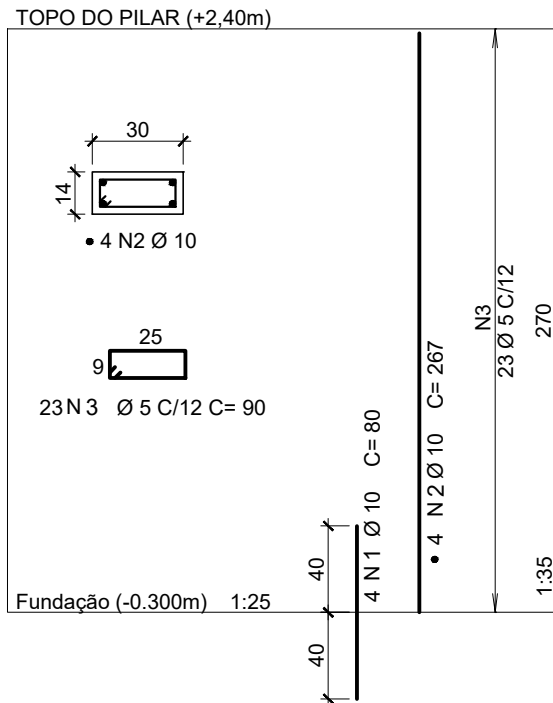

LISTA DE FERROS					
AÇO	POS.	Ø	Q	COMPRIMENTOS	
				UNIT.(cm)	TOTAL (m)
VIGA BALDRAME DO MURO					
50A	1	8	2	4880	97.6
50A	2	8	2	4880	97.6
60B	3	5	317	86	272.62
PILARES DO MURO					
50A	1	10	76	80	60.8
50A	2	10	76	267	202.92
60B	3	5	437	90	393.3

RESUMO AÇO CA-50A			
AÇO	Ø	COMPRIMENTO (m)	PESO (Kg)
60B	5	665.92	103
50A	8	195.20	78
50A	10	263.72	166
PESO TOTAL 60B=			103
PESO TOTAL 50A=			244



PREFEITURA MUNICIPAL DE NOVO HORIZONTE
PRAÇA DR. EUCLYDES CARDOSO CASTILHO, 185 - CENTRO
CNPJ: 45.152.139/0001-99

PROJETO: CONSTRUÇÃO DE
JAZIGOS VERTICAIS -
GAVETÁRIOS

Assunto

JAZIGOS VERTICAIS

Local

PRAÇA HERMELINDA PERES CARDOSO
DE MORAES, S/N - VILA CARDOSO

NOVO HORIZONTE - SP

Título do Desenho

DETALHES - MURO DE FECHAMENTO / ARRIMO

ART:

LENON DE PAULI
ENGENHEIRO CIVIL
CREA/SP 5069355196-SP

FABIANO DE MELLO BELENTANI
PREFEITO MUNICIPAL
RG: 24.683.455-9
CPF:177.931.788-31

Novo Horizonte / SP, 10 de abril de 2026

Autora do projeto

ENG. CIVIL - LENON DE PAULI - CREA/SP 5069355196-SP

Escala

INDICADA

09/09