



* Piso em ladrilho hidráulico podotátil - COR AMARELO (30x30cm), assentado com argamassa mista

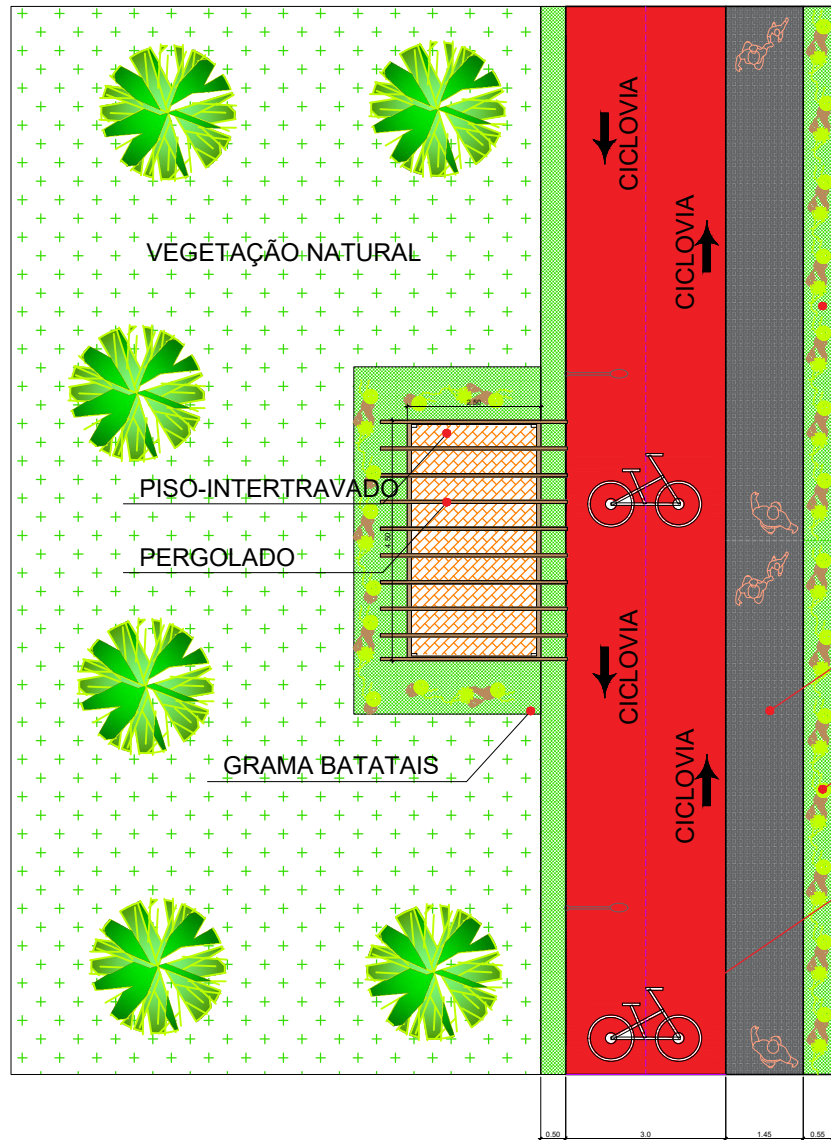

VISTA ESQUEMÁTICA DOS PERGOLADOS
IMPLANTAÇÃO
ESCALA 1:50

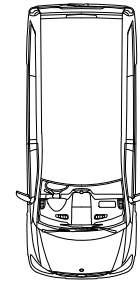

VIA IMPLANTADA
AVENIDA JOÃO ANTONIO DELSIN




CONCRETO
CALÇADA - PEDESTRE

GRAMA BATATAIS

CONCRETO
PINTURA - COR: VERMELHO



RAMPA DE ACESSIBILIDADE
ESC. 1/50

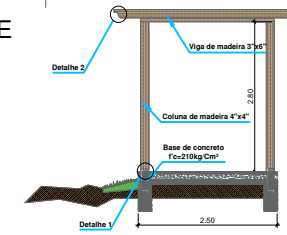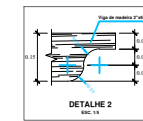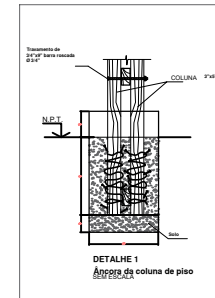

CORTE "AA" PERGOLADO
ESCALA 1:50


POSTE DE ILUMINAÇÃO
ALTURA 4,00 M - LED




MODELO DE CICLOVIA
DEMARCAÇÃO EM PINTURA



MODELO - BANCO "CONCRETO"
DIVISÃO FEITA EM PINTURA

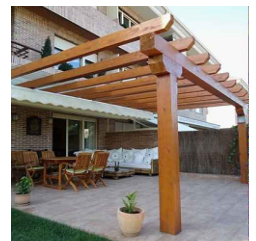

MODELO - PERGOLADO
PINTURA "VERNIZ NAUTICO"

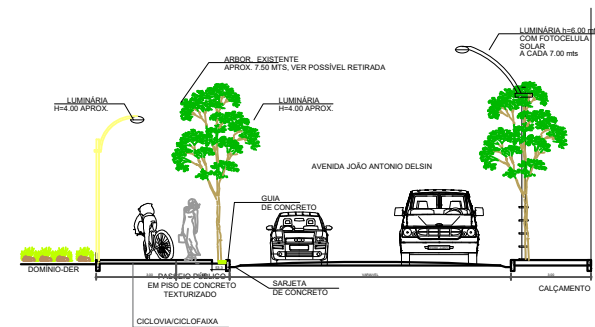

VISTA EM PERFIL
ESCALA 1:50

PREFEITURA MUNICIPAL DE NOVO HORIZONTE
PROJETO: CONSTRUÇÃO DE CICLOVIA

<p>CONSTRUÇÃO DE CICLOVIA</p> <p>Avenida João Antonio Delsin - Jd. Aeroporto</p> <p>Jd. S. Vicente de Paula</p> <p>NOVO HORIZONTE - SP</p> <p>PROJETO: IMPLANTAÇÃO, PERFIL E DETALHES</p>	
<p>PROJETO: IMPLANTAÇÃO, PERFIL E DETALHES</p> <p>ART. Nº 282/2023/308/1/122</p> <p>ART. Nº 282/2023/308/1/122</p>	<p>04/04</p>