



CICLOVIA

S/ ESCALA
MEDIDAS EM METROS (m)

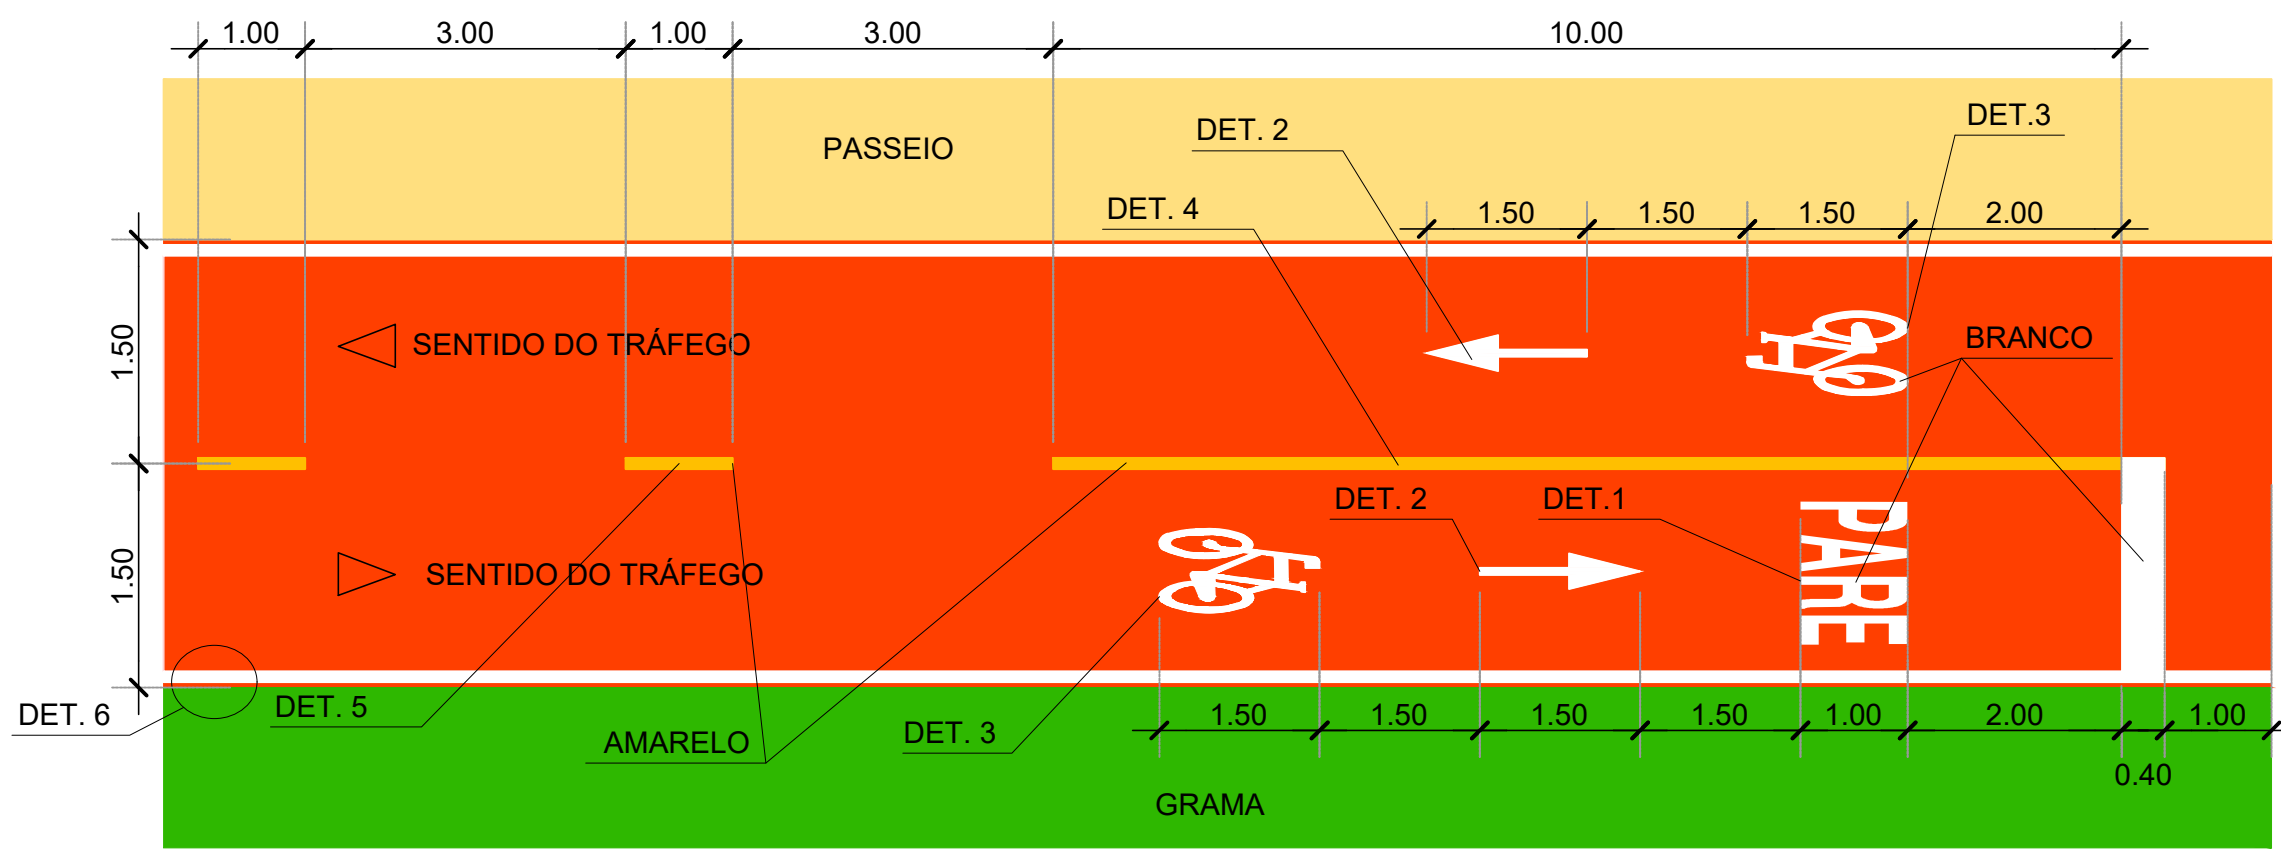


DETALHE "6"

S/ ESCALA
MEDIDAS EM METROS (m)
LINHA DE BORDA CONTÍNUA
COR BRANCA
TINTA ACRÍLICA A BASE DE ÁGUA

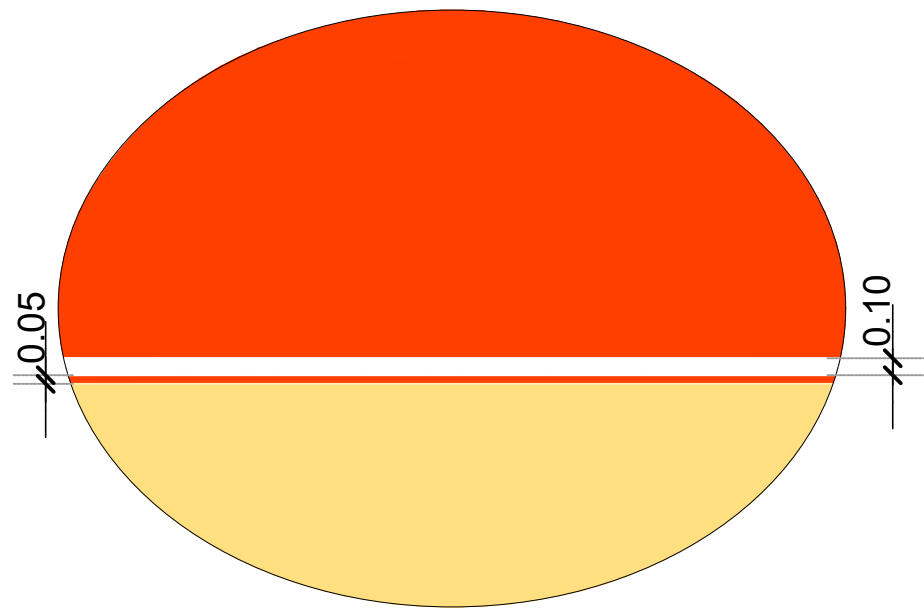


DETALHE "1"

S/ ESCALA
MEDIDAS EM METROS (m)
LEGENDA "PARE" (CICLOVIA)
COR BRANCA
TINTA ACRÍLICA A BASE DE ÁGUA

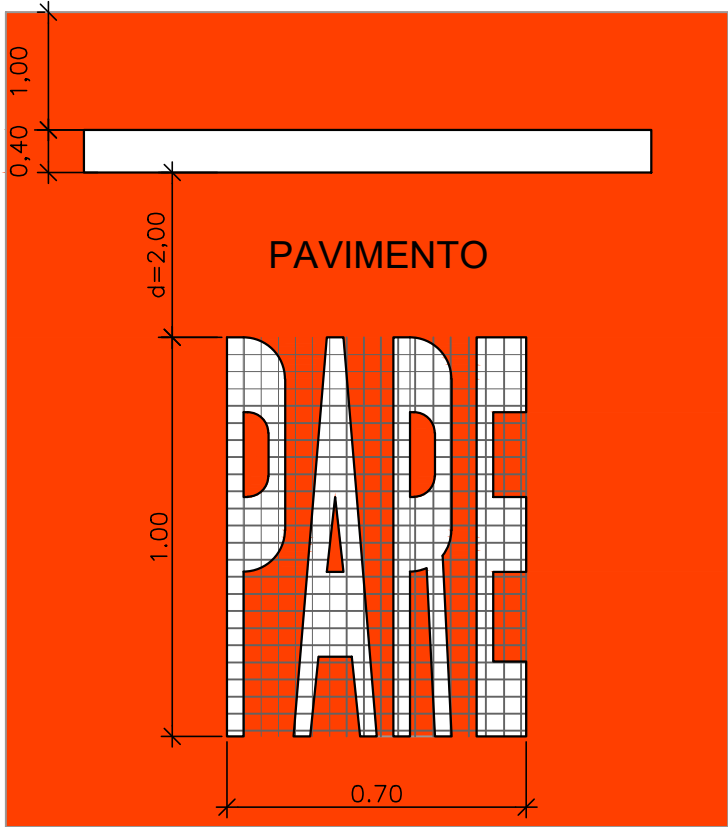


DETALHE "2"

S/ ESCALA
MEDIDAS EM METROS (m)
SETA DIRECIONAL (CICLOVIA)
COR BRANCA
TINTA ACRÍLICA A BASE DE ÁGUA

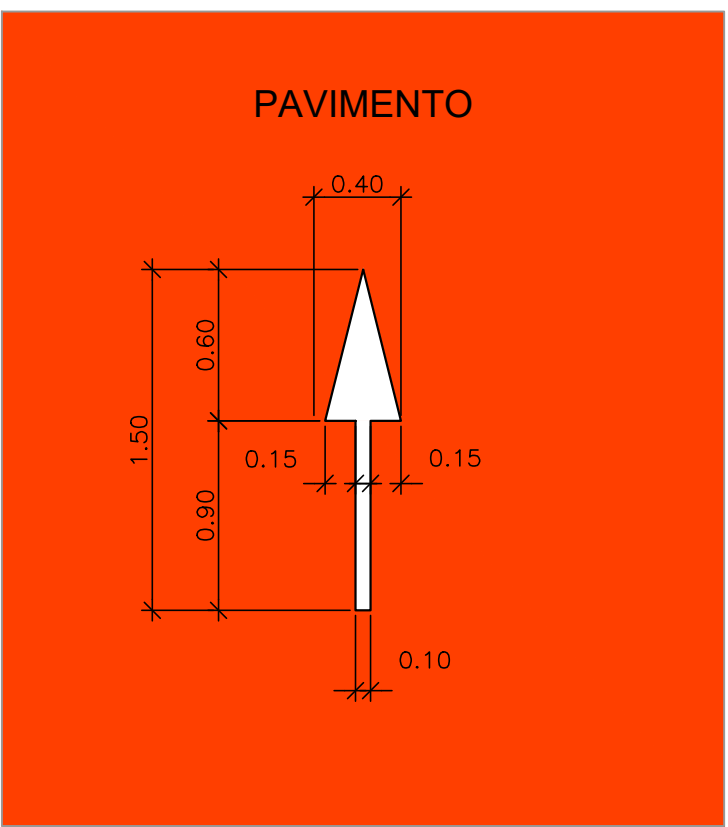


DETALHE "3"

S/ ESCALA
MEDIDAS EM METROS (m)
LEGENDA "CICLISTA"
COR BRANCA
TINTA ACRÍLICA A BASE DE ÁGUA

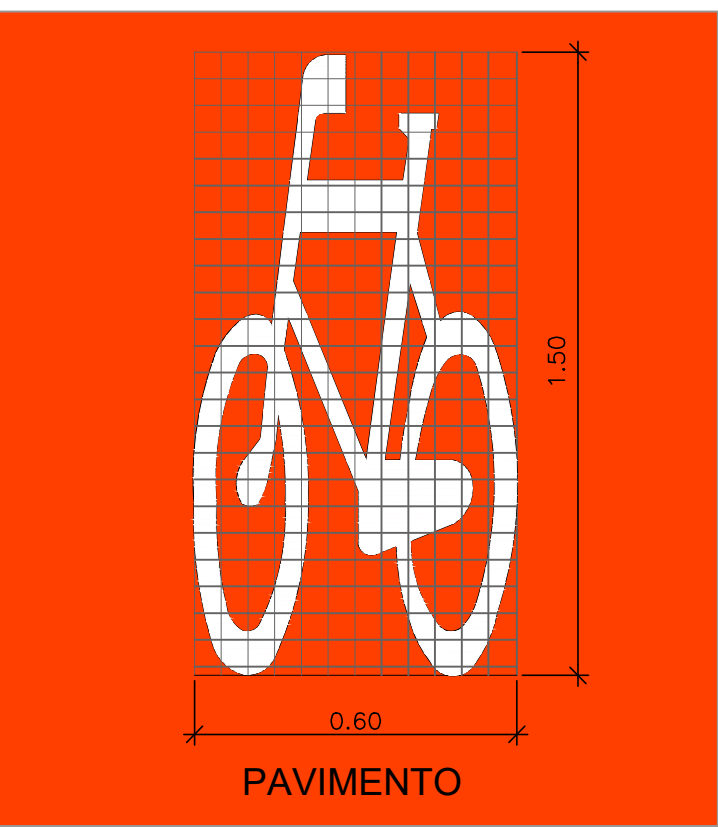

DETALHE "4" e "5"

S/ ESCALA
MEDIDAS EM METROS (m)
LINHA DE DIVISÃO DE FLUXOS DE SENTIDOS OPOSTOS
COR AMARELA
TINTA ACRÍLICA A BASE DE ÁGUA

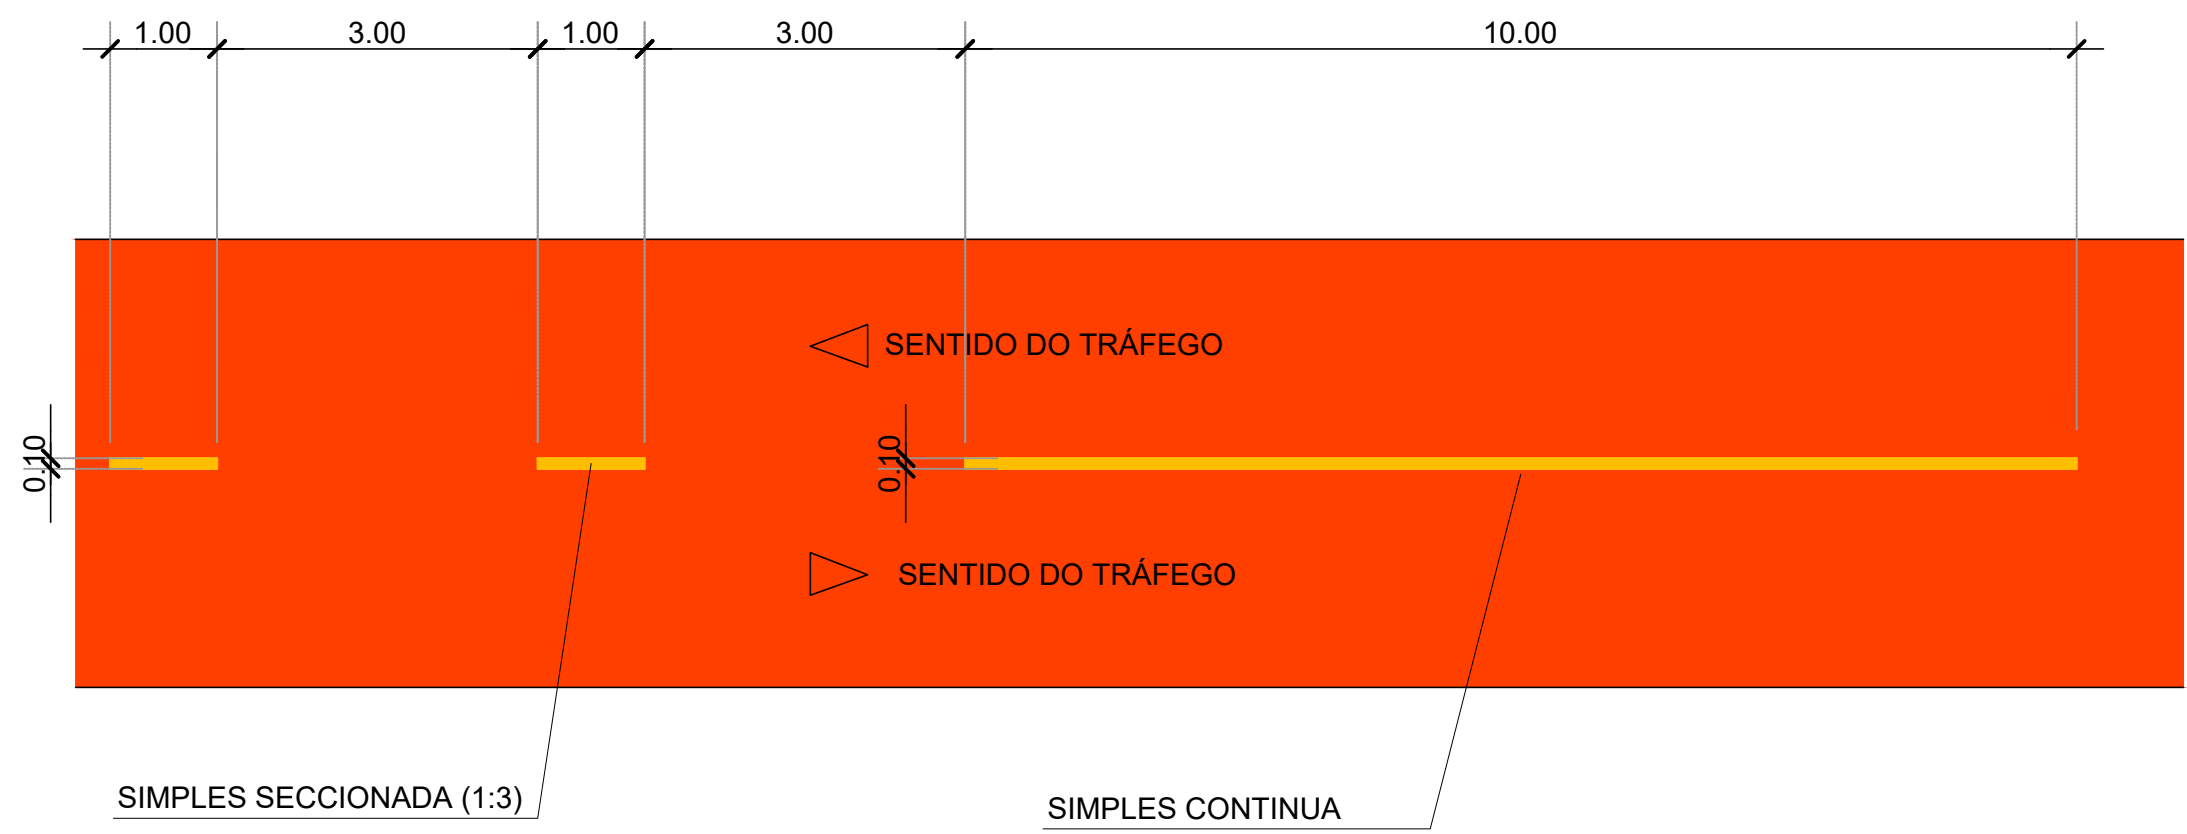

- NOTAS TÉCNICAS:
- Unidade de medidas = metro(m), exceto onde indicado;
 - Toda a sinalização horizontal cuja cor não estiver especificada deverá ser pintada na cor branca;
 - Pintura definitiva:
 - Tinta acrílica à base de água: linha de bordo, linhas de eixo: seccionadas, simples amarelas; linha de retenção e de canalização; legendas; símbolos; setas.
 - O projeto foi elaborado segundo as normas e recomendações previstas no manual de sinalização rodoviária do DER/SP e no código de trânsito brasileiro (CTB);

						<div><p>Av. Gerassina Tavares, 990 Pátio Star Point - Sala 03 São José do Rio Preto (17) 99108-2676 contato@zioliengenharia.com</p></div>		ARTICULAÇÃO		<div></div>		ESTA FOLHA É PROPRIEDADE DO DER - DEPARTAMENTO DE ESTRADAS DE RODAGEM DO ESTADO DE SÃO PAULO E SEU CONTEÚDO NÃO PODE SER COPIADO OU REVELADO A TERCEIROS. A LIBERAÇÃO OU A APROVAÇÃO DESTES DOCUMENTOS NÃO EXIME O DETALHISTA DE SUA RESPONSABILIDADE SOBRE O MESMO.		<div></div> <p>PREFEITURA MUNICIPAL DE NOVO HORIZONTE</p>			
								VERIFICAÇÃO		APROVAÇÃO		EMPREENDIMENTO: CICLOVIA TRECHO: RODOVIA JOSÉ WILIBALDO DE FREITAS - (SP-304)					
												SUB-TRECHO: Km 417 + 672,13 ao Km 419 + 41,77					
												OBJETO: PROJETO EXECUTIVO - DETALHES SINALIZAÇÃO HORIZONTAL					
						ELAB. MARCO ANTONIO ZIOLI JULHO/2025						ESCALA:		CÓDIGO:		REVISÃO	
						DES. FERNANDA ZIOLI						1:1000		DE-SP0000304-417.419-000-L01/001		A1	
						VERIF. RODNEY FREITAS											
						RESP.TEC. MARCO ANTONIO ZIOLI CREA: 5069482212-SP											
REVISÕES						DOCUMENTOS DE REFERÊNCIA											
Nº	DISCRIMINAÇÃO		DATA	EMITENTE	VERIFICAÇÃO	APROVAÇÃO	CÓDIGO	OBJETO									