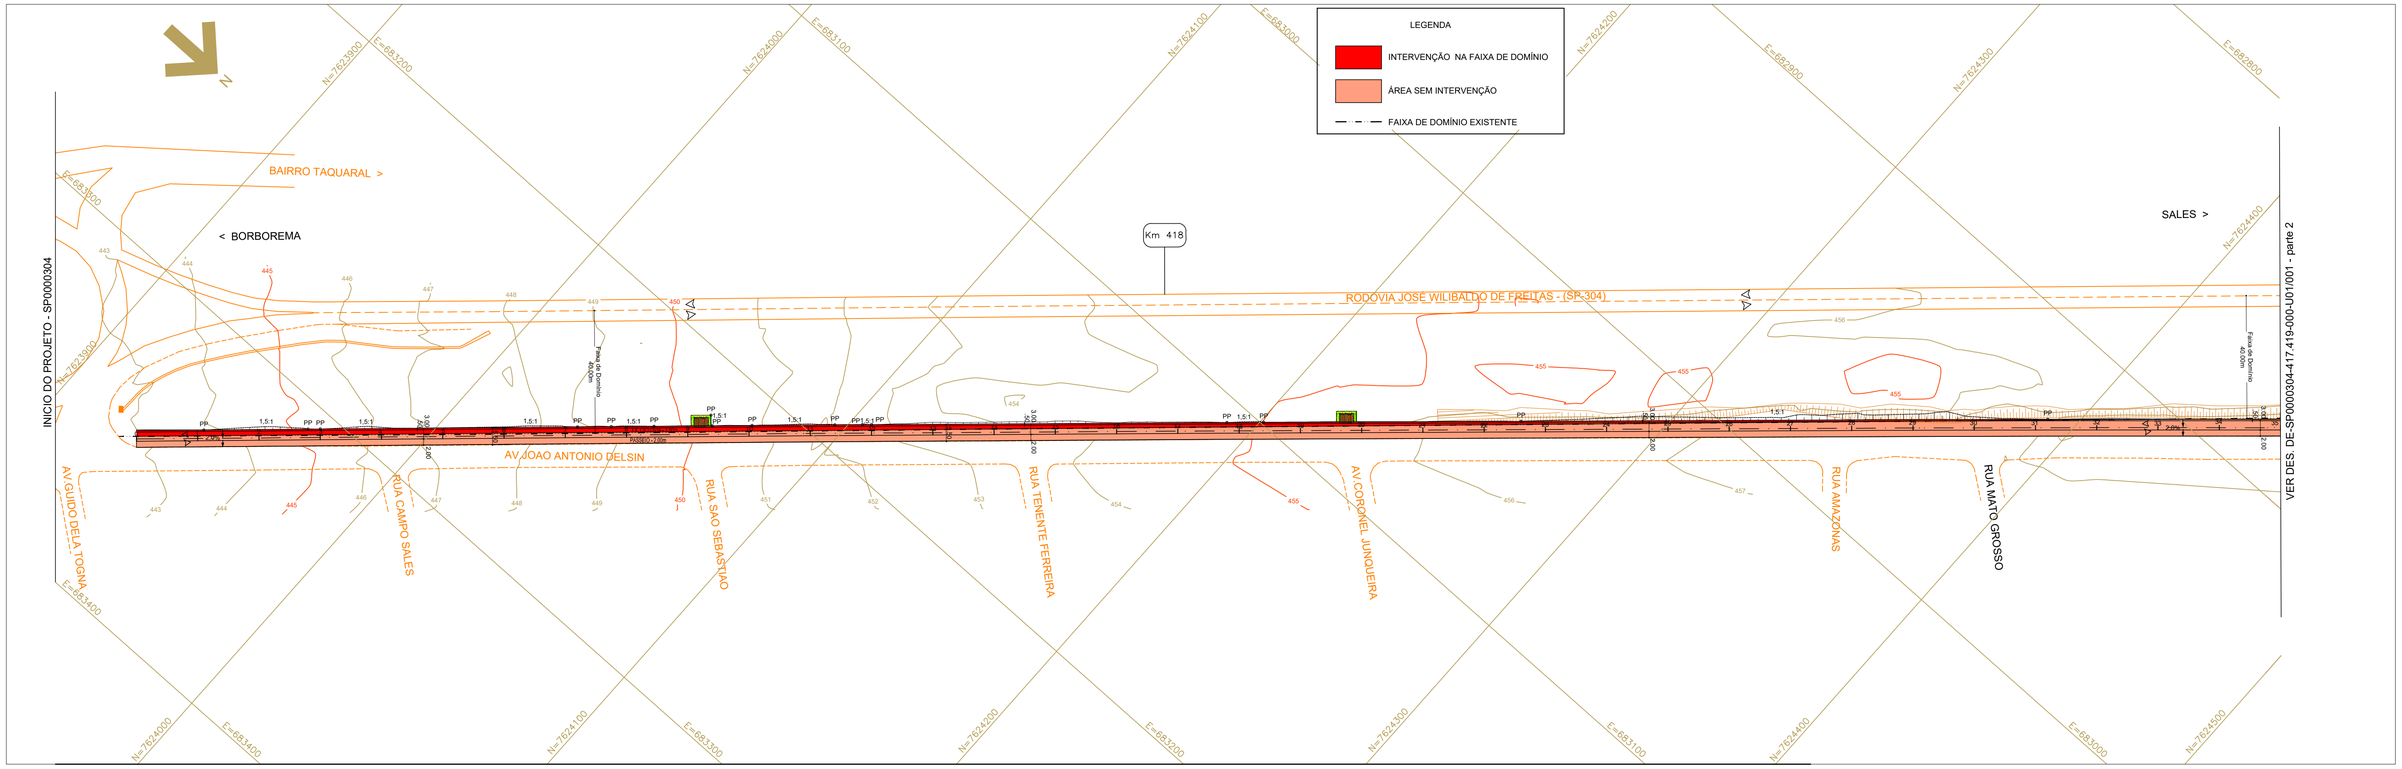

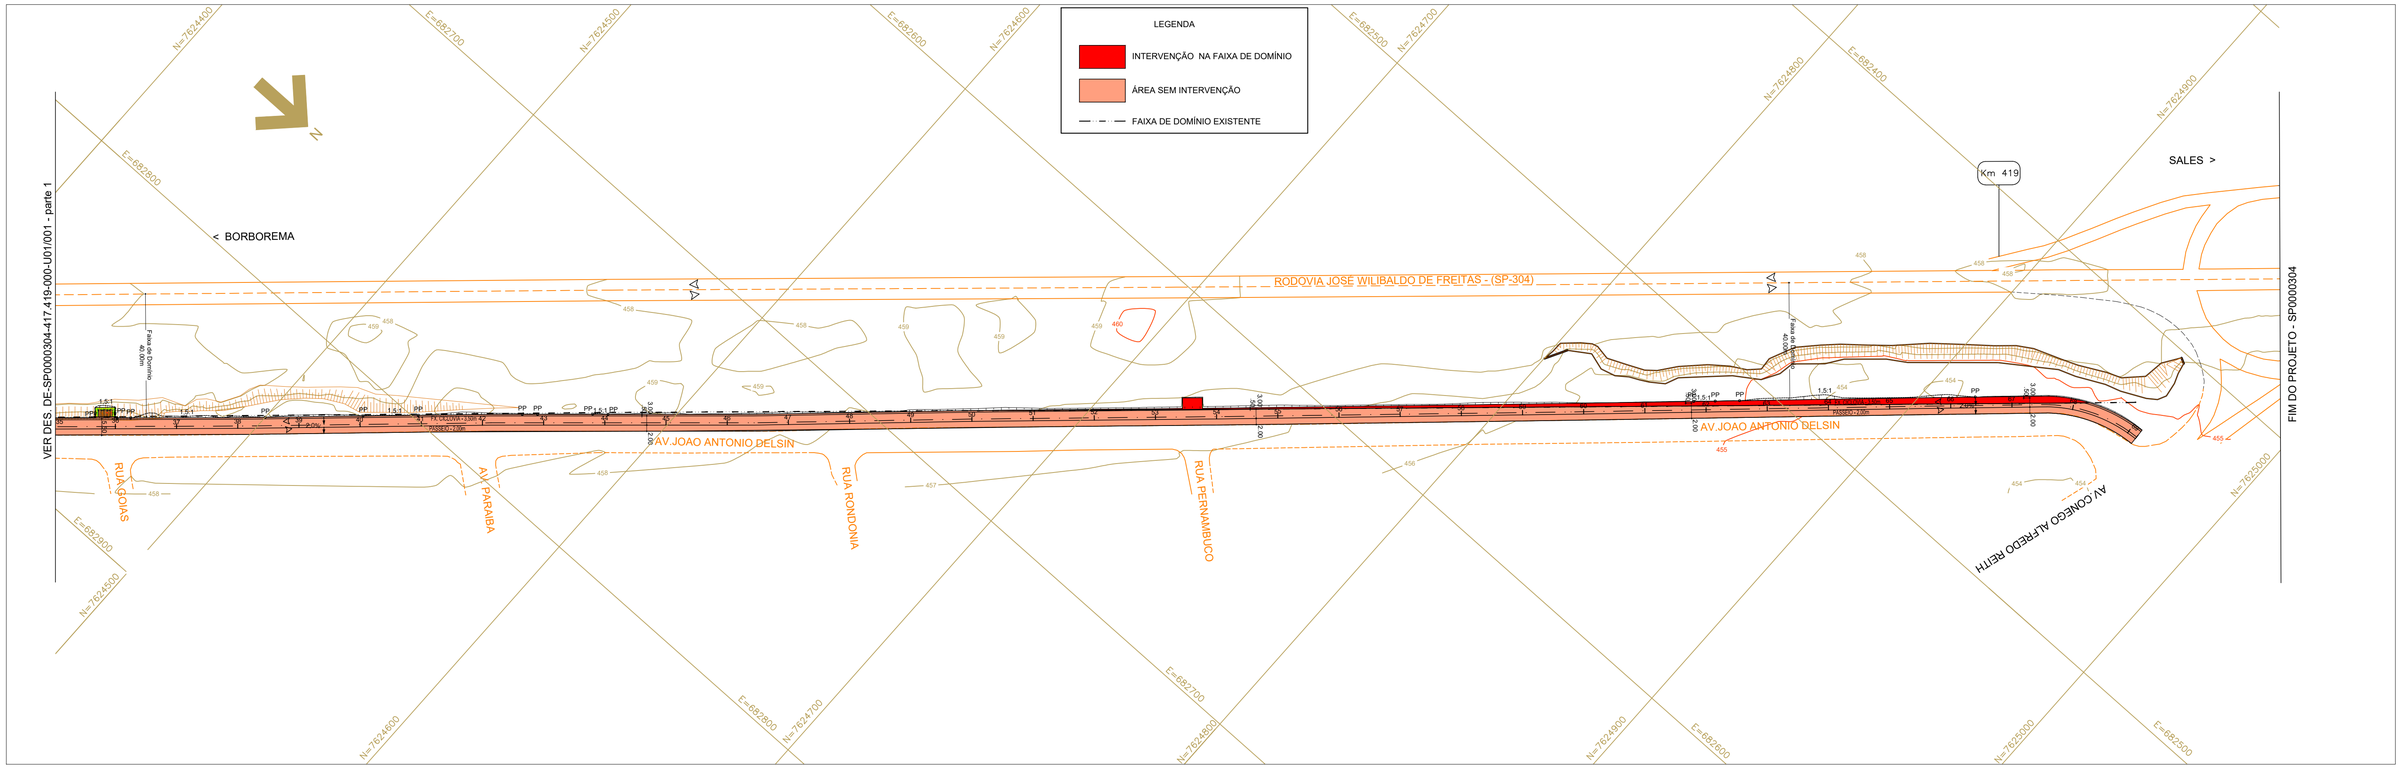

Nº	DISCRIMINAÇÃO	DATA	EMITENTE	VERIFICAÇÃO	APROVAÇÃO

REVISÕES

CÓDIGO	OBJETO

DOCUMENTOS DE REFERÊNCIA

ZIOLI ENGENHARIA
Av. Gerassina Tavares, 990
Pátio Star Point - Sala 03
São José do Rio Preto
(17) 99108-2676
contato@zioliengenharia.com

ELAB.	MARCO ANTONIO ZIOLI	JULHO/2025
DES.	FERNANDA ZIOLI	
VERIF.	RODNEY FREITAS	
RESP.TEC.	MARCO ANTONIO ZIOLI	CREA: 5069482212-SP

ARTICULAÇÃO

01

VERIFICAÇÃO

APROVAÇÃO

ESTA FOLHA É PROPRIEDADE DO DER - DEPARTAMENTO DE ESTRADAS DE RODAGEM DO ESTADO DE SÃO PAULO E SEU CONTEÚDO NÃO PODE SER COPIADO OU REVELADO A TERCEIROS. A LIBERAÇÃO OU A APROVAÇÃO DESTE DOCUMENTO NÃO EXIME A DETALHISTA DE SUA RESPONSABILIDADE SOBRE O MESMO.

PREFEITURA MUNICIPAL DE NOVO HORIZONTE

EMPREENDIMENTO: CICLOVIA — TRECHO: RODOVIA JOSÉ WILIBALDO DE FREITAS - (SP-304)

SUB-TRECHO: Km 417 + 672,13 ao Km 419 + 41,77

OBJETO: PROJETO PARA USO E OCUPAÇÃO DO SOLO - FAIXA DE DOMÍNIO SP-304

ESCALA:	CÓDIGO:	REVISÃO
1:1000	DE-SP0000304-417.419-000-U01/001	A1