

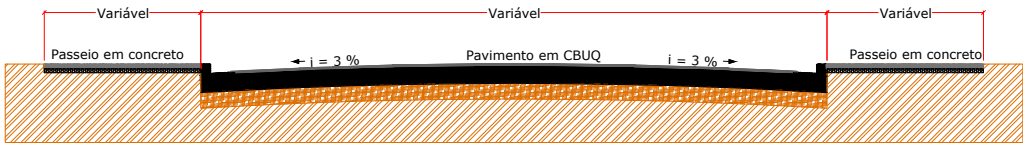


1 - DETALHE PLACA LOMBADA

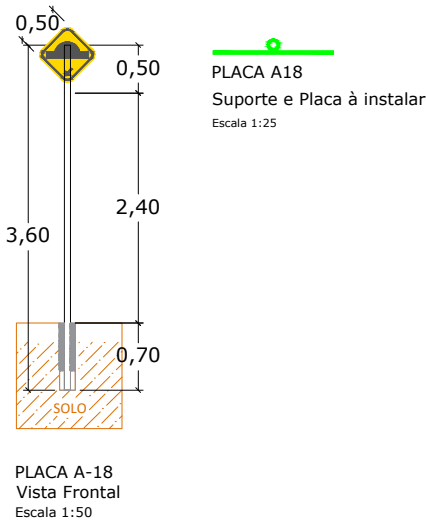

CORTE LONGITUDINAL DO RECAPEAMENTO


Escala 1:100

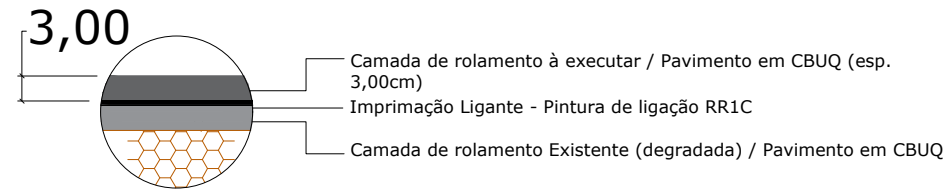

DETALHE RECAPEAMENTO

Escala 1:10

2 - DETALHE SINALIZAÇÃO HORIZONTAL - LOMBADA

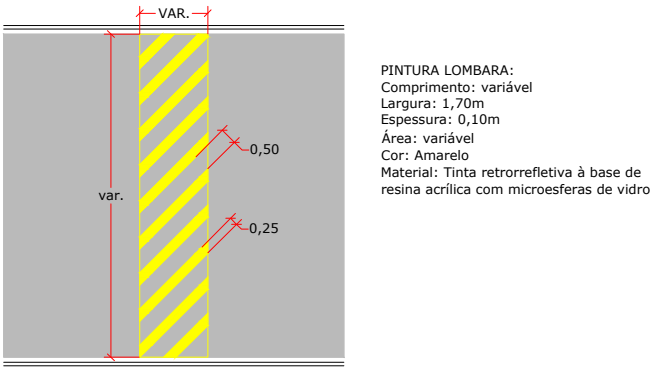

PREFEITURA MUNICIPAL DE ALTAIR

Descrição:
RECAPEAMENTO ASFÁLTICO

Folha:
ARQ. 01/01 - PLANTA

Objeto:
RECAPEAMENTO ASFÁTICO

Autor Projeto:

Proprietário:
MUNICÍPIO DE ALTAIR - SP

NICOLAS PREVIDELI DA SILVEIRA
ENGENHEIRO CIVIL
CREA 5069924480

Endereço:
RUA JOAQUIM NICÉZIO PEREIRA

Proprietário:

Município:
ALTAIR

Estado:
SP

Matrícula:

MARCO ANTÔNIO FERREIRA
PREFEITO MUNICIPAL

Coordenadas geográficas:

Escala:
INDICADA

Data:
02/06/2026

Data Última Revisão: