



PLANTA DE LOCALIZAÇÃO
Escala 1:1000

SUPERMERCADO
ALCINDA



Sérgio Luiz Victor Júnior
Prefeito Municipal

Eng. Vinicius Vanzella Rocco
Responsável Técnico - CREA 5070075766



Prefeitura Municipal de Taubaté

Av. Tiradentes, 520 - Centro, 12030-180
(12) 3625-5000



Secretaria de Desenvolvimento e Inclusão Social

Praça Félix Guisard, 11 - Centro, 12020-399
(12) 3621-5045

LEGENDA

OBSERVAÇÕES

O PROJETO ARQUITETÔNICO apresenta a concepção e representação das informações técnicas provisórias de detalhamento da edificação e de seus elementos, instalações e componentes, necessários à elaboração de estimativas de custos e de prazos dos serviços de obra implantados, e é realizado por meio de princípios técnicos e científicos, adequando-se aos recursos disponíveis, leis, regulamentos locais e a alternativas que conduzam à viabilidade do objeto ou meta.

Os projetos BÁSICO e EXECUTIVO para a ampliação podem ser incluídos no escopo do contrato de execução da obra, a critério dos responsáveis pela realização da licitação.

Projeto Arquitetônico realizado sem o levantamento topográfico. As medidas do projeto podem ser divergentes das medidas reais.

13/02/2025 - Em virtude do tempo decorrido e da mudança de gestão do município, houve a alteração dos servidores responsáveis no selo do projeto e atualização das assinaturas.

REVISÃO	DATA	DESCRIÇÃO	RESPONSÁVEL
REV 01	10/04/2024	INSERÇÃO DE PLANTA LAYOUT, COTAS, SUBSTITUIÇÃO DE INTERUPÇÕES LUMINÁRIAS E ALTERAÇÕES NO PROJETO DE REDE	ARO. KAROLINE MAGALHÃES
REV 02	20/05/2024	RETRABALHO DE PINTURA EXTERNA, INSERÇÃO DE WC PCD FEM, ALTERAÇÕES NO PROJETO DE REDE HIDRÁULICA, E ALTERAÇÕES NOS QUADROS DE PINTURA DE INTERUPÇÕES LUMINÁRIAS	ARO. KAROLINE MAGALHÃES
REV 03	20/06/2024	SUBSTITUIÇÃO DE DIVISÓRIA DE ALVENARIA POR DIVISÓRIA DE GERALITE NO WC FEM PÚBLICO E WC MASC. PÚBLICO; ALTERAÇÃO NA QUANTIDADE DE PINTURA PRAIA INSERÇÃO DE TRINCA DE PISO NA COZINHA, DETALHES DO ASSENTAMENTO DAS CHAMAS D'ÁGUA E FIBRA DE COMBATE A INSESTO	ARO. KAROLINE MAGALHÃES
REV 04	27/11/2024	SUBSTITUIÇÃO DE DIVISÓRIA DE GERALITE POR DIVISÓRIA DE ALVENARIA E INSERÇÃO DE PINTURAS EXTERNAS	ARO. KAROLINE MAGALHÃES
REV 05	13/02/2025	INSERÇÃO DA INDICAÇÃO DE INSTALAÇÃO DE CALDEIROS E PINTURA DE ESCADARIA, ALTERAÇÃO DOS SERVIDORES RESPONSÁVEIS NO SELO DO PROJETO E ATUALIZAÇÃO DAS ASSINATURAS	ARO. KAROLINE MAGALHÃES
REV 06	17/03/2025	INSERÇÃO DE LOGO NO RETRATO DE FUNCIONÁRIOS	ARO. KAROLINE MAGALHÃES



PREFEITURA MUNICIPAL DE TAUBATÉ


SECRETARIA DE PLANEJAMENTO | SEPLAN
DEPARTAMENTO DE PROJETOS INSTITUCIONAIS | APROJ

Assunto: PROJETO DE REFORMA - ABRIGO POP RUA

Local: RUA NIVALDO RIGHI, Nº 282 - JARDIM BARONESA

Título: LOCALIZAÇÃO

SECRETARIA DE PLANEJAMENTO		LEVANTAMENTOS	REQUERENTE	INFORMAÇÕES
Secretaria:	Diretoria:	Levantamento Topográfico:	Secretaria:	Nº de Arquivo:
Arq. Marcela Franco	Arq. Leticia Leal	Arq. Priscila Siqueira	Secretaria de Desenvolvimento e Inclusão Social	PC 2548
Secretaria de Planejamento	Dep. de Projetos Institucionais	Arq. Priscila Siqueira	Secretaria de Desenvolvimento e Inclusão Social	SEDS
Projeto Arquitetônico:	Responsável Técnico:	Desenhista:	Responsável p/ Secretaria:	Processo:
Arq. Karoline Magalhães	Eng. Vinicius Vanzella Rocco	Arq. Karoline Magalhães	Arq. Karoline Magalhães	12.756/2023
Secretaria de Desenvolvimento e Inclusão Social	Secretaria de Obras	Secretaria de Desenvolvimento e Inclusão Social	Secretaria de Desenvolvimento e Inclusão Social	Edm - Proc. Adm.
				01/05

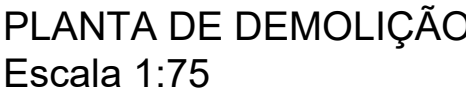

Sérgio Luiz Victor Júnior
Prefeito Municipal

Eng. Vinicius Vanzella Rocco
Responsável Técnico - CREA 5070075766


PREFEITURA MUNICIPAL DE TAUBATÉ SECRETARIA DE PLANEJAMENTO SEPLAN DEPARTAMENTO DE PROJETOS INSTITUCIONAIS APROJ				
Assunto: PROJETO DE REFORMA - ABRIGO POP RUA				
Local: RUA NIVALDO RIGHI, Nº 282 - JARDIM BARONESA				
Título: PLANTA DE DEMOLIÇÃO E PLANTA DE COBERTURA - DEMOLIÇÃO				
SECRETARIA DE PLANEJAMENTO		LEVANTAMENTOS	REQUERENTE	INFORMAÇÕES
Secretaria(s): Projeto Arquiteto: Projeto Arquiteto Responsável Técnico:	Gerência: Responsável Técnico:	Levantamento Topográfico: Levantamento Arqueológico:	Solicitante: Responsável o Secretário:	Nº do Processo: Data de Emissão: Assinatura:
Arq. Marcela Franco Secretaria de Planejamento e Inclusão Social	Arq. Lenilda Leal Dep. de Projetos Institucionais Arq. Priscila Siqueira Arq. Ana Paula Rodrigues Arq. Karoline Magalhães Secretaria de Obras	Arq. Priscila Siqueira Arq. Ana Paula Rodrigues Arq. Karoline Magalhães Secretaria de Obras Arq. Karoline Magalhães Secretaria de Planejamento e Inclusão Social	Secretaria de Planejamento e Inclusão Social Marco Antonio Tométo Secretaria de Planejamento e Inclusão Social	REV 06 PC 2548 02/04 12/05/2023 Dtdi - Pro. Adm

SECRETARIA DE PLANEJAMENTO			LEVANTAMENTOS		REQUERENTE		INFORMAÇÕES	
Secretário(a):	Diretor(a):	Gestor(a):	Levantamento Topográfico:	Secretaria:	Nº do Arquivo:	Revisão:		
Dr. Marcelo França Secretaria de Planejamento	Dr. Lenina Leal Dir. de Projetos Institucionais	Dr. Priscila Siqueira Arq. de Projetos Institucionais	-	Secretaria do Desenvolvimento e Inclusão Social	PC 2548 EDU	REV 06 Data:	REV 06/2014	
Projeto Arquitetônico:	Responsável Técnico:	Desenhista:	Levantamento Arquitetônico:	Responsável pelo Processo:	Processo:			
Dr. Karoline Magalhães Secretaria de Desenvolvimento e Inclusão Social	Eng. Vinicius Vanzella Rocco Secretaria de Obras	Dr. Karoline Magalhães Secretaria de Desenvolvimento e Inclusão Social	Dr. Karoline Magalhães Secretaria de Desenvolvimento e Inclusão Social	Marcos Antônio Tolmieri Secretaria de Desenvolvimento e Inclusão Social	12.756.293/2013 1Doc - Proc. Adm.	03/05		




PLANTA LAYOUT
Escala 1:100


QUANTITATIVO DE ITENS DE COMBATE A INCÊNDIO			
03	03	SINALIZAÇÃO QUADRADA L (mm) SAÍDA DE EMERGENCIA ESQUERDA	03
03	03	SINALIZAÇÃO QUADRADA L (mm) SAÍDA DE EMERGENCIA DIREITA	03
01	01	SINALIZAÇÃO QUADRADA L (mm) SAÍDA DE EMERGENCIA	01
04	04	SINALIZAÇÃO QUADRADA L (mm) EXTINTOR DE INCÊNDIO	04
05	05	PUNTO DE ILUMINAÇÃO DE EMERGENCIA	05
02	02	EXTINTOR DE PÓ BC	02
02	02	EXTINTOR DE ÁGUA PRESSURIZADA - AP	02

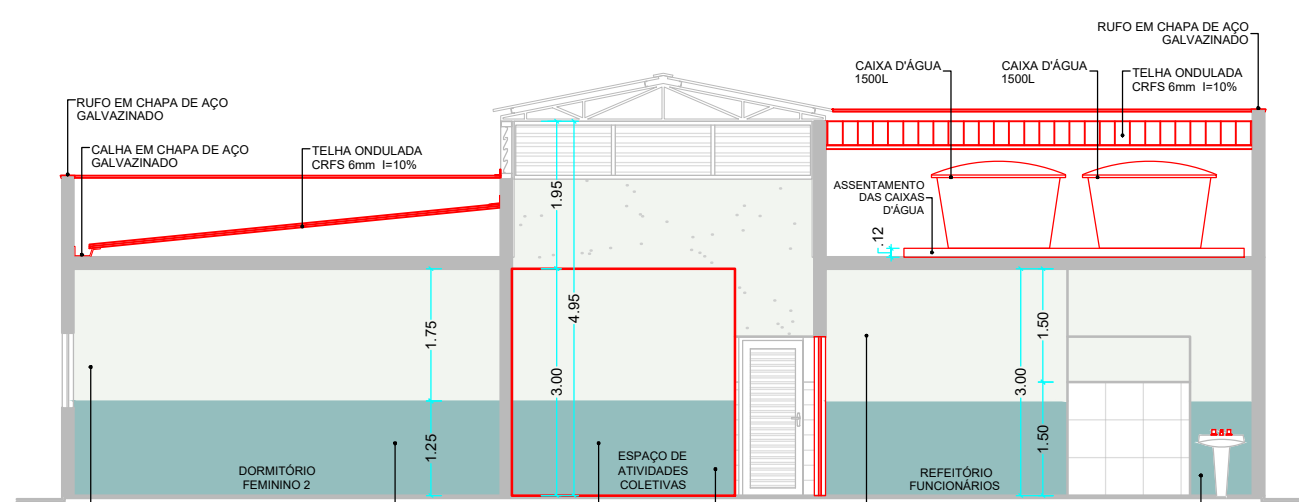


CORTE E
Escala 1:100

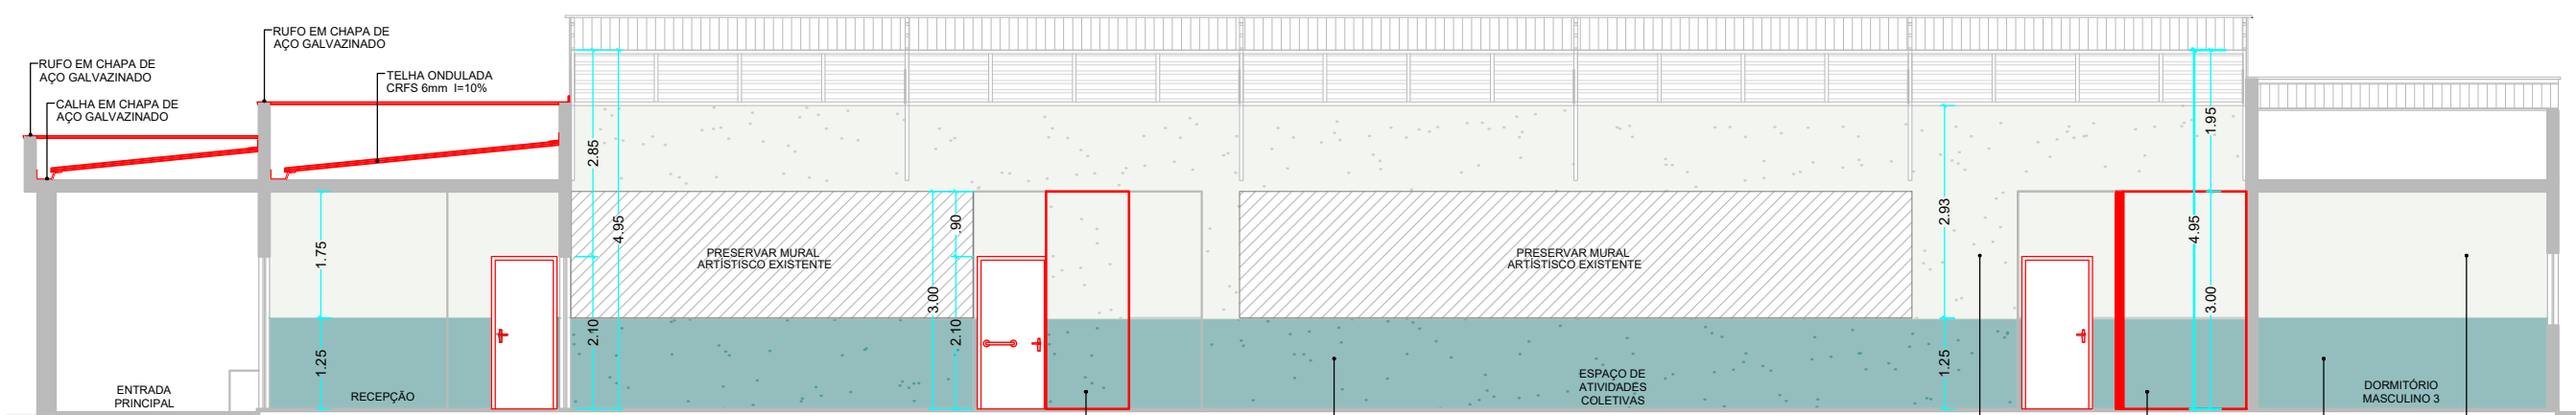


CORTE F
Escala 1:100

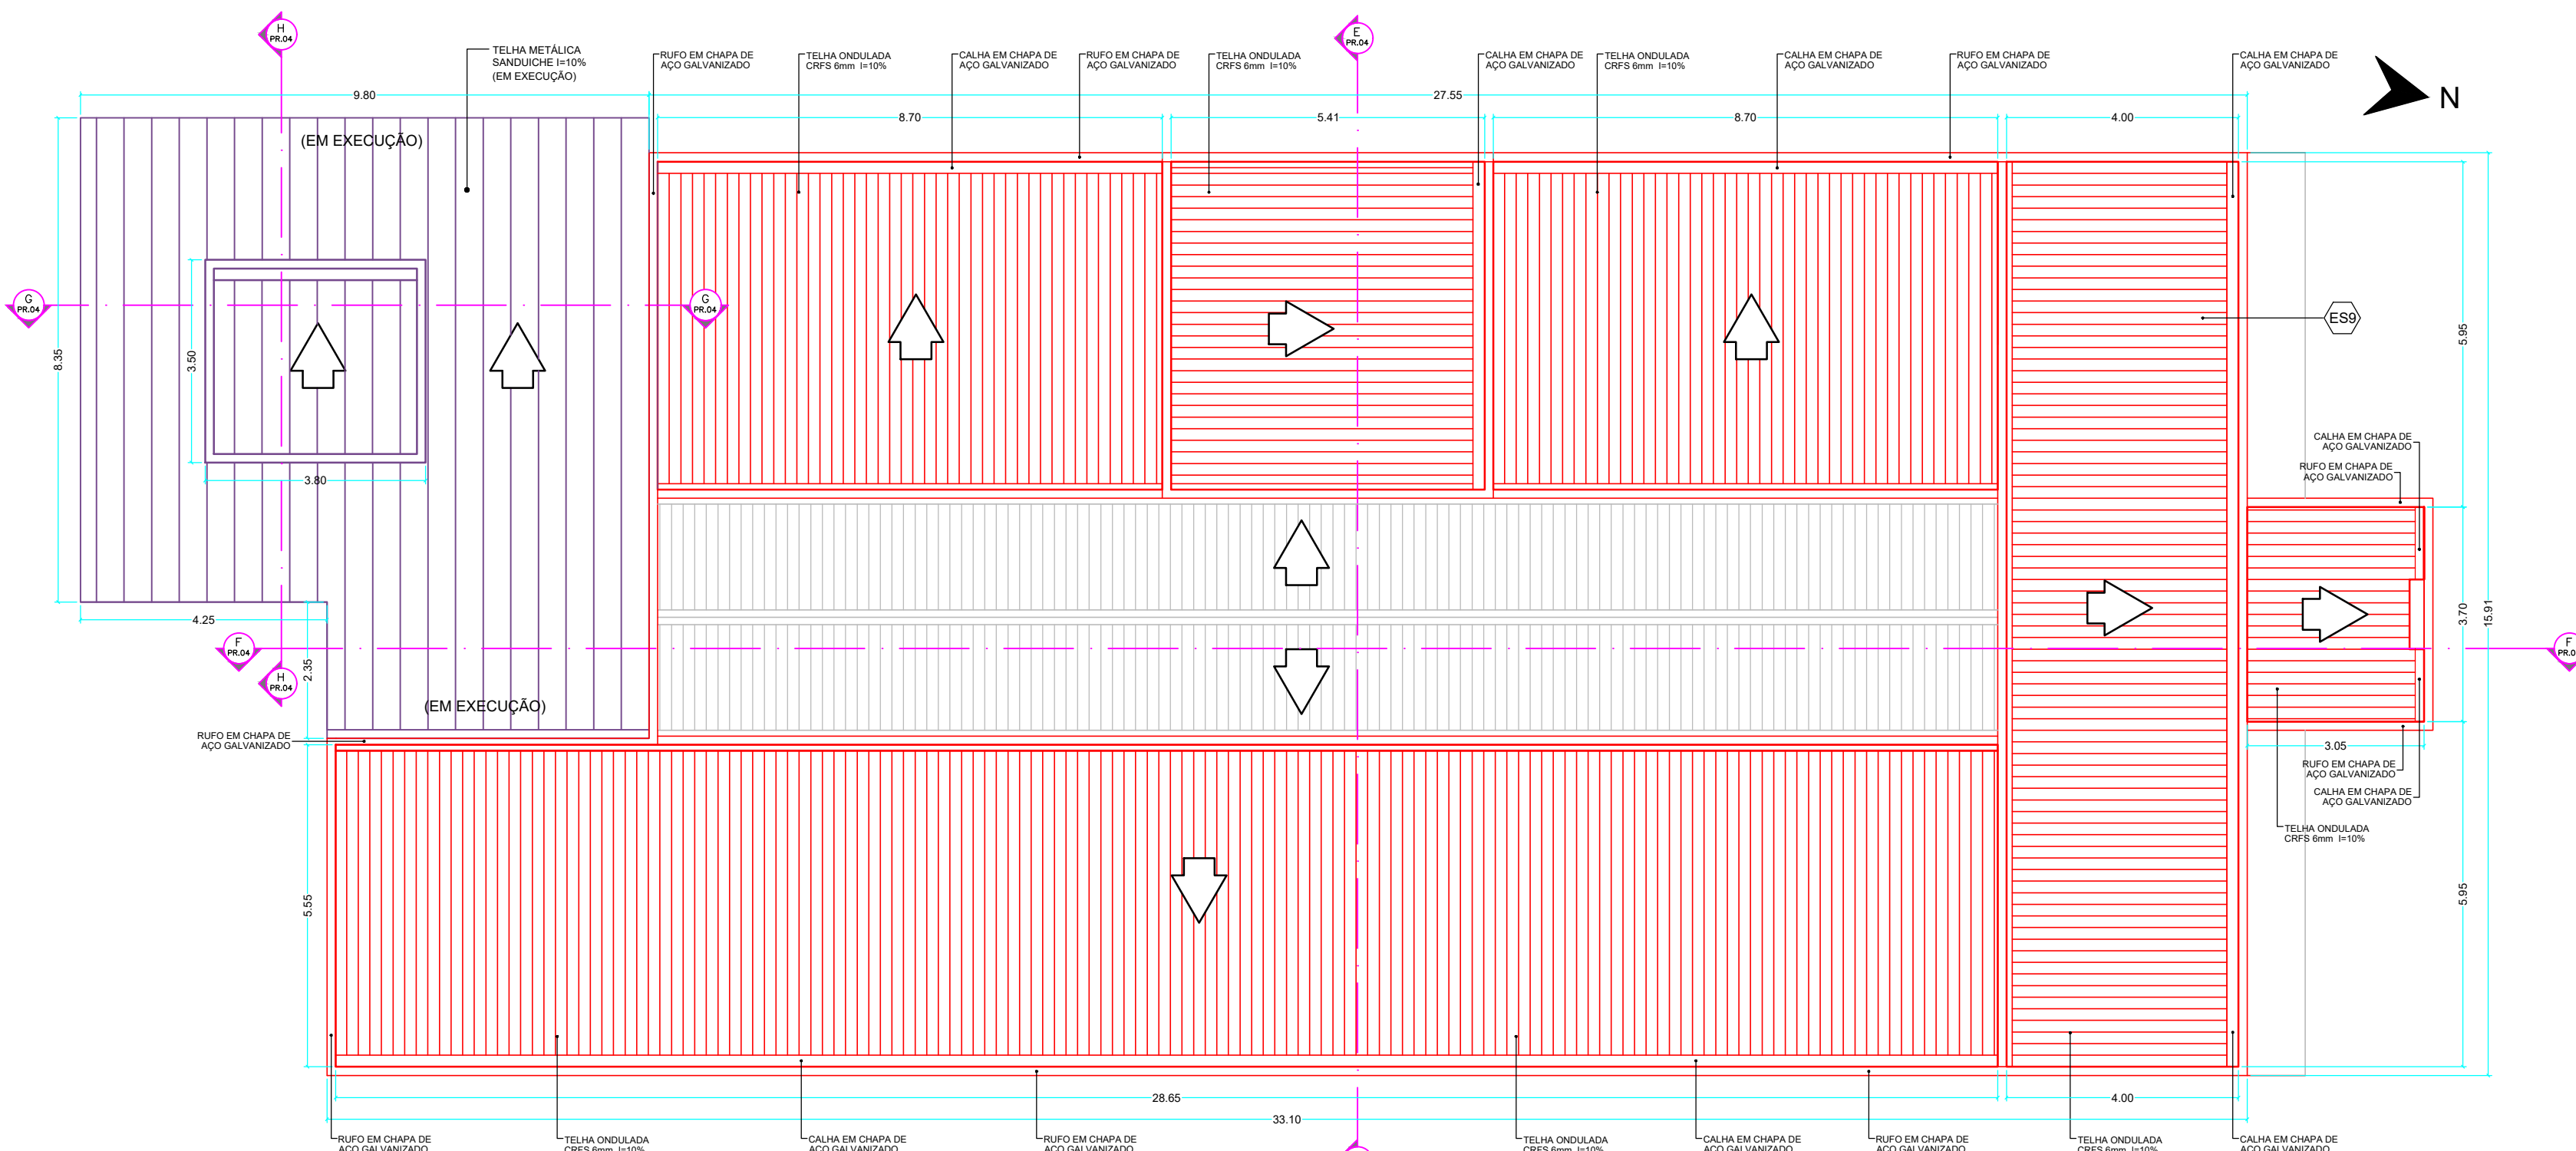

PLANTA DE COBERTURA - CONSTRUÇÃO
Escala 1:100

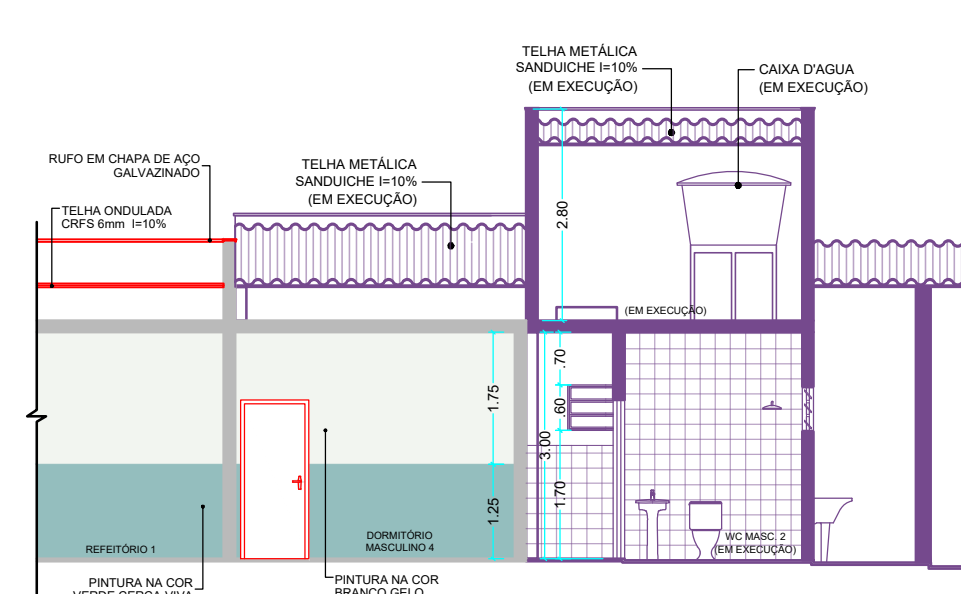

CORTE G
Escala 1:100

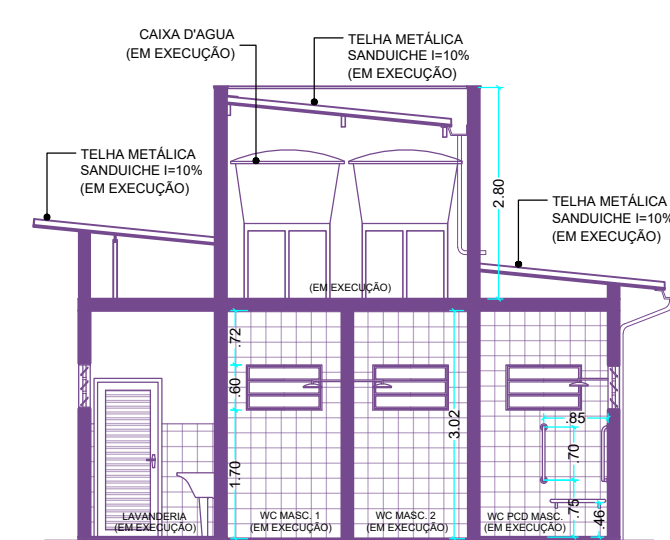

CORTE H
Escala 1:100

ESCOPO DE SERVIÇO	
1. Substituir as 4 caixas d'água existentes por 4 caixas d'água novas de 1500L e interligá-las;	
2. Inserir rede hidráulica nova e ligar as existentes às novas caixas d'água (VER PRANCHAS 05);	
3. Demolir paredes internas, remover revestimentos existentes, portas e janelas. Instalar novos revestimentos de piso e de parede, portas e janelas. Realizar pintura do teto com tinta acrílica lavável. Remover e instalar novas peças sanitárias no WC FEM. PÚBLICO e no WC MASC. PÚBLICO;	
4. Remover revestimentos e peças sanitárias existentes e instalar novos. Realizar pintura do teto com tinta acrílica lavável no WC (ACESSO RESTRITO);	
5. Instalar novos chuveiros, registros, torneiras e válvulas de descarga no WC FEM. FUNCIONÁRIOS e no WC MASC. FUNCIONÁRIOS;	
6. Remover piso e torneiras existentes, e instalar novos na COZINHA no REFEITÓRIO FUNCIONÁRIOS. Instalar rodapé no REFEITÓRIO FUNCIONÁRIOS;	
7. Realizar pintura no piso de concreto do ESPAÇO DE ATIVIDADES COLETIVAS na cor cinza chumbo. Realizar textura e pintura nas paredes do ESPAÇO DE ATIVIDADES COLETIVAS, exceto nos murais com pintura artística. Realizar pintura nas paredes internas do prédio, conforme detalhe (VER PRANCHAS 03). Realizar textura e pintura externa no prédio, conforme detalhe (VER PRANCHAS 03). Realizar pintura de todas as esquadrias do prédio na cor branca;	
8. Instalar parede de drywall com resistência à umidade no ROUPEIRO (h=3,00m), em frente ao WC FEM. PÚBLICO (h=3,00m) e no ARQUIVO (h=2,10) e realizar pintura das paredes conforme detalhe de pintura interna (VER PRANCHAS 03);	
9. Remover telhas, calhas e rufos existentes e substituir por novos;	
10. Substituir interruptores e luminárias existentes no WC FEM. PÚBLICO e WC MASC. PÚBLICO por novos, e substituir interruptor existente no WC FEM. FUNCIONÁRIOS por um interruptor novo (VER PRANCHAS 04);	
11. Inserir itens de combate a incêndio indicados na PLANTA LAYOUT e na tabela de quantitativos (VER PRANCHAS 04);	
12. Substituir todas as portas, fechaduras, maçanetas e torneiras existentes por novas.	
*UM ENGENHEIRO CIVIL DEVERÁ SER CONSULTADO QUANTO À VIABILIDADE DE ABERTURA DE VÃOS E DEMOLIÇÃO DE ALVENARIAS, POR SE TRATAR DE CONSTRUÇÃO EM BLOCO ESTRUTURAL	
*A COTA DE NÍVEL 0,00 ADOTADA É REFERENTE AO PISO EXISTENTE DO ABRIGO	
*PREVER INCLINAÇÃO DE ATÉ 2% NO PISO DOS BANHEIROS PARA ESCOAMENTO DA ÁGUA DOS CHUVEIROS PARA O RALO	

TABELA DE ACABAMENTOS							
△ PAREDE				○ PISO			
1	PAREDE C/ REVESTIMENTO CERÂMICO BRANCO ATÉ AO TETO			1	PISO CERÂMICO 60X60 COM COEFICIENTE DE ATRITO > 0,4 E P.E. 5 COR CINZENTO QUEIMADO		
					LAJE REVESTIDA COM ARGAMASSA E PINTURA COM TINTA ACRÍLICA LAVEL-NO COR BRANCO GELADO		
TABELA DE ESQUADRIAS - PORTAS							
COD	LARG	ALTURA	BATENTE	QTD	TIPO	Nº FLS	MATERIAL
P01	0,62	1,90	5 cm	4	ABRIR	01	MADEIRA NA COR AREIA E ELEVADA EM 20cm ACIMA DO NÍVEL DO PISO
P02	0,92	1,90	5 cm	4	ABRIR	01	MADEIRA NA COR AREIA E ELEVADA EM 20cm ACIMA DO NÍVEL DO PISO
P03	0,90	2,10	5 cm	2	ABRIR	01	MADEIRA EM VERNIZ IMPERMEABILIZANTE ACETINADO C/ PINTURA NA COR AREIA
P04	0,80	2,10	5 cm	16	ABRIR	01	MADEIRA EM VERNIZ IMPERMEABILIZANTE ACETINADO C/ PINTURA NA COR AREIA
P05	0,70	2,10	5 cm	2	ABRIR	01	MADEIRA EM VERNIZ IMPERMEABILIZANTE ACETINADO C/ PINTURA NA COR AREIA
P06	0,70	2,10	5 cm	4	ABRIR	01	MADEIRA EM VERNIZ IMPERMEABILIZANTE ACETINADO C/ PINTURA NA COR BRANCO
P07	0,90	2,10	5 cm	1	ABRIR	01	MADEIRA EM VERNIZ IMPERMEABILIZANTE ACETINADO C/ PINTURA NA COR BRANCO
P08	0,80	2,10	5 cm	16	ABRIR	01	MADEIRA EM VERNIZ IMPERMEABILIZANTE ACETINADO C/ PINTURA NA COR BRANCO
P09	0,90	2,10	5 cm	1	ABRIR	01	PCD - MADEIRA EM VERNIZ IMPERMEABILIZANTE ACETINADO C/ PINTURA BRANCA
P10	0,70	1,90	5 cm	6	ABRIR	01	ALUMÍNIO NA COR BRANCO E ELEVADA EM 20cm ACIMA DO NÍVEL DO PISO
P11	0,80	1,90	5 cm	1	ABRIR	01	PCD - ALUMÍNIO NA COR BRANCO E ELEVADA EM 20cm ACIMA DO NÍVEL DO PISO
TABELA DE ESQUADRIAS - JANELAS							
COD	LARG	ALTURA	PEITORIL	QTD	TIPO	Nº FLS	MATERIAL
J01	0,80	0,60	1,50	4	BASCULANTE	-	FERRO, VIDRO E C/ PINTURA NA COR BRANCO
J02	1,00	0,60	1,80	4	BASCULANTE	-	FERRO, VIDRO E C/ PINTURA NA COR BRANCO
QUADRO DE ÁREAS E ÍNDICES URBANÍSTICOS							
ÁREA DO TERRENO					3.000,00m²		
ÁREA CONSTRUÍDA					516,88m²		
ZONA DE CONSOLIDAÇÃO URBANA [Z1]					TP máx. - 70% = 2.100,00m²		TP mín. - 20% = 600m²
APROVAÇÃO							



Sérgio Luiz Victor Júnior
Prefeito Municipal

Eng. Vinicius Vanzella Rocco
Responsável Técnico - CREA 5070075766



**Prefeitura Municipal
de Taubaté**

Av. Tiradentes, 520 - Centro, 12030-180
(12) 3625-5000



**Secretaria de
Desenvolvimento
e Inclusão Social**

Praca Felix Gulsard, 11 - Centro, 12020-350
(12) 3621-6048

LEGENDA	
EXISTENTE	A DEMOLIR
EM EXECUÇÃO	A CONSTRUIR / INSTALAR

OBSERVAÇÕES

O PROJETO ARQUITETÔNICO apresenta a concepção e representação das informações técnicas provisórias de detalhamento da edificação e de seus elementos, instalações e componentes, indispensáveis à elaboração de custos e de graduação dos serviços de obra implicados, e é realizado por meio de princípios técnicos e científicos, adequando-se aos recursos disponíveis, leis, regulamentos locais e a alternativas que conduzam à viabilidade do objetivo ou meta.

Os projetos BÁSICO e EXECUTIVO para a ampliação poderão ser inclusos no escopo do contrato de execução da obra, a critério dos responsáveis pela realização da licitação.

Projeto Arquitetônico realizado sem o levantamento topográfico. As medidas do projeto podem ser divergentes das medidas reais.


13/02/2025 - Em virtude do tempo decorrido e da mudança de gestão do município, houve a alteração dos servidores responsáveis no selo do projeto e atualização das assinaturas.



REVISÃO	DATA	DESCRIÇÃO	RESPONSÁVEL
REV 01	10/04/2024	INSERÇÃO DE PLANTA LAYOUT. COTAS, SUBSTITUIÇÃO DE INTERROTORES LUMINÁRIAS E ALTERAÇÕES NO PROJETO DE REDE	ARQ. KAROLINE MAGALHÃES
REV 02	20/05/2024	RETRABALHO DE PINTURA EXTERNA. INSERÇÃO DE WC PCD FEM. ALTERAÇÕES NO PROJETO DE REDE HIDRÁULICA E ALTERAÇÕES NA IMPLANTAÇÃO DE PORTAS E JANELAS NO REFEITÓRIO FUNCIONÁRIOS	ARQ. KAROLINE MAGALHÃES
REV 03	20/06/2024	SUBSTITUIÇÃO DE DIVISÓRIA DE ALVENARIA POR DIVISÓRIA DE GERALITE NO WC FEM. PÚBLICO E WC MASC. PÚBLICO; ALTERAÇÃO NA IMPLANTAÇÃO DE PORTAS E JANELAS NO REFEITÓRIO FUNCIONÁRIOS	ARQ. KAROLINE MAGALHÃES
REV 04	27/11/2024	SUBSTITUIÇÃO DE DIVISÓRIA DE GERALITE POR DIVISÓRIA DE ALVENARIA E INSERÇÃO DE PORTAS E JANELAS	ARQ. KAROLINE MAGALHÃES
REV 05	13/02/2025	INSERÇÃO NA IMPLANTAÇÃO DE INSTALAÇÃO DE CALHA E RUFOS E PINTURA DE ESQUADRIAS. ALTERAÇÃO DOS SERVIDORES RESPONSÁVEIS NO SELO DO PROJETO E ATUALIZAÇÃO DAS ASSINATURAS	ARQ. KAROLINE MAGALHÃES
REV 06	17/03/2025	INSERÇÃO DE RALOS NO REFEITÓRIO DE FUNCIONÁRIOS	ARQ. KAROLINE MAGALHÃES



Assunto:	PROJETO DE REFORMA - ABRIGO POP RUA									
Local:	RUA NIVALDO RIGHI, Nº 282 - JARDIM BARONESA									
Título:	PLANTA LAYOUT, PLANTA DE COBERTURA - CONSTRUÇÃO E CORTES									
SECRETARIA DE PLANEJAMENTO										
Secretaria(s):	Secretaria(s):	Secretaria(s):	LEVANTAMENTOS				REQUERENTE		INFORMAÇÕES	
Arq. Marcela Franco Secretaria de Planejamento	Arq. Lúcia Leal Dep. de Projetos Institucionais	Arq. Priscila Siqueira Arq. de Projetos Institucionais	Levantamento Topográfico: Levantamento Arquitetônico:				Secretaria:	Nº do Arquivo:	Revisão:	
Projeto Arquitetônico:	Responsável Técnico:	Desenhista:					Secretaria de Desenvolvimento e Inclusão Social	PC 2548	DE: FEV/2023	
Arq. Karoline Magalhães Secretaria de Desenvolvimento e Inclusão Social	Eng. Vinicius Vanzella Rocco Secretaria de Obras	Arq. Karoline Magalhães Secretaria de Desenvolvimento e Inclusão Social	Arq. Karoline Magalhães Secretaria de Desenvolvimento e Inclusão Social				Responsável p/ o Setor:	Processo:	Arquivo:	
							Marco Antonio Mendes Secretaria de Desenvolvimento e Inclusão Social	12.756/2023	04/05	
								Proc. Adm.		

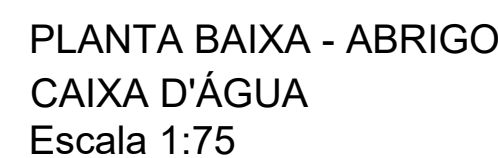


PREFEITURA MUNICIPAL DE TAUBATÉ
 SECRETARIA DE DESENVOLVIMENTO E INCLUSÃO SOCIAL
PROJETO APROVADO

Eng. Vinicius Vanzella Rocco
Responsável Técnico - CREA 5070075766

SECRETARIA DE PLANEJAMENTO		LEVANTAMENTOS		REQUERENTE		INFORMAÇÕES	
Secretaria(s):	Diretor(a):	Gestor(a):	Levantamento Topográfico:	Secretaria:	Nº do Ataque:	Revisão:	
Arq. Marcele Franco Secretaria de Planejamento	Arq. Lúmina Leal Dir. de Projetos Institucionais	Arq. Priscila Siqueira Arq. de Projetos Institucionais	-	Secretaria de Desenvolvimento e Inclusão Social	PC 2548 SEDS	REV 06	
Projeto Arqueológico:	Responsável Técnico:	Dessenista:	Levantamento Arqueológico:	Responsável p/ Secretaria:	Processo:	Praça:	
Arq. Karoline Magalhães Secretaria de Desenvolvimento e Inclusão Social	Arq. Vinícius Vazantelli Rocco Secretaria de Obras	Arq. Karoline Magalhães Secretaria de Desenvolvimento e Inclusão Social	Arq. Karoline Magalhães Secretaria de Desenvolvimento e Inclusão Social	Mário Andréo Tomimori Secretaria de Desenvolvimento e Inclusão Social	12.756/2023	05/05	
					Trs. Proc. Adm.		