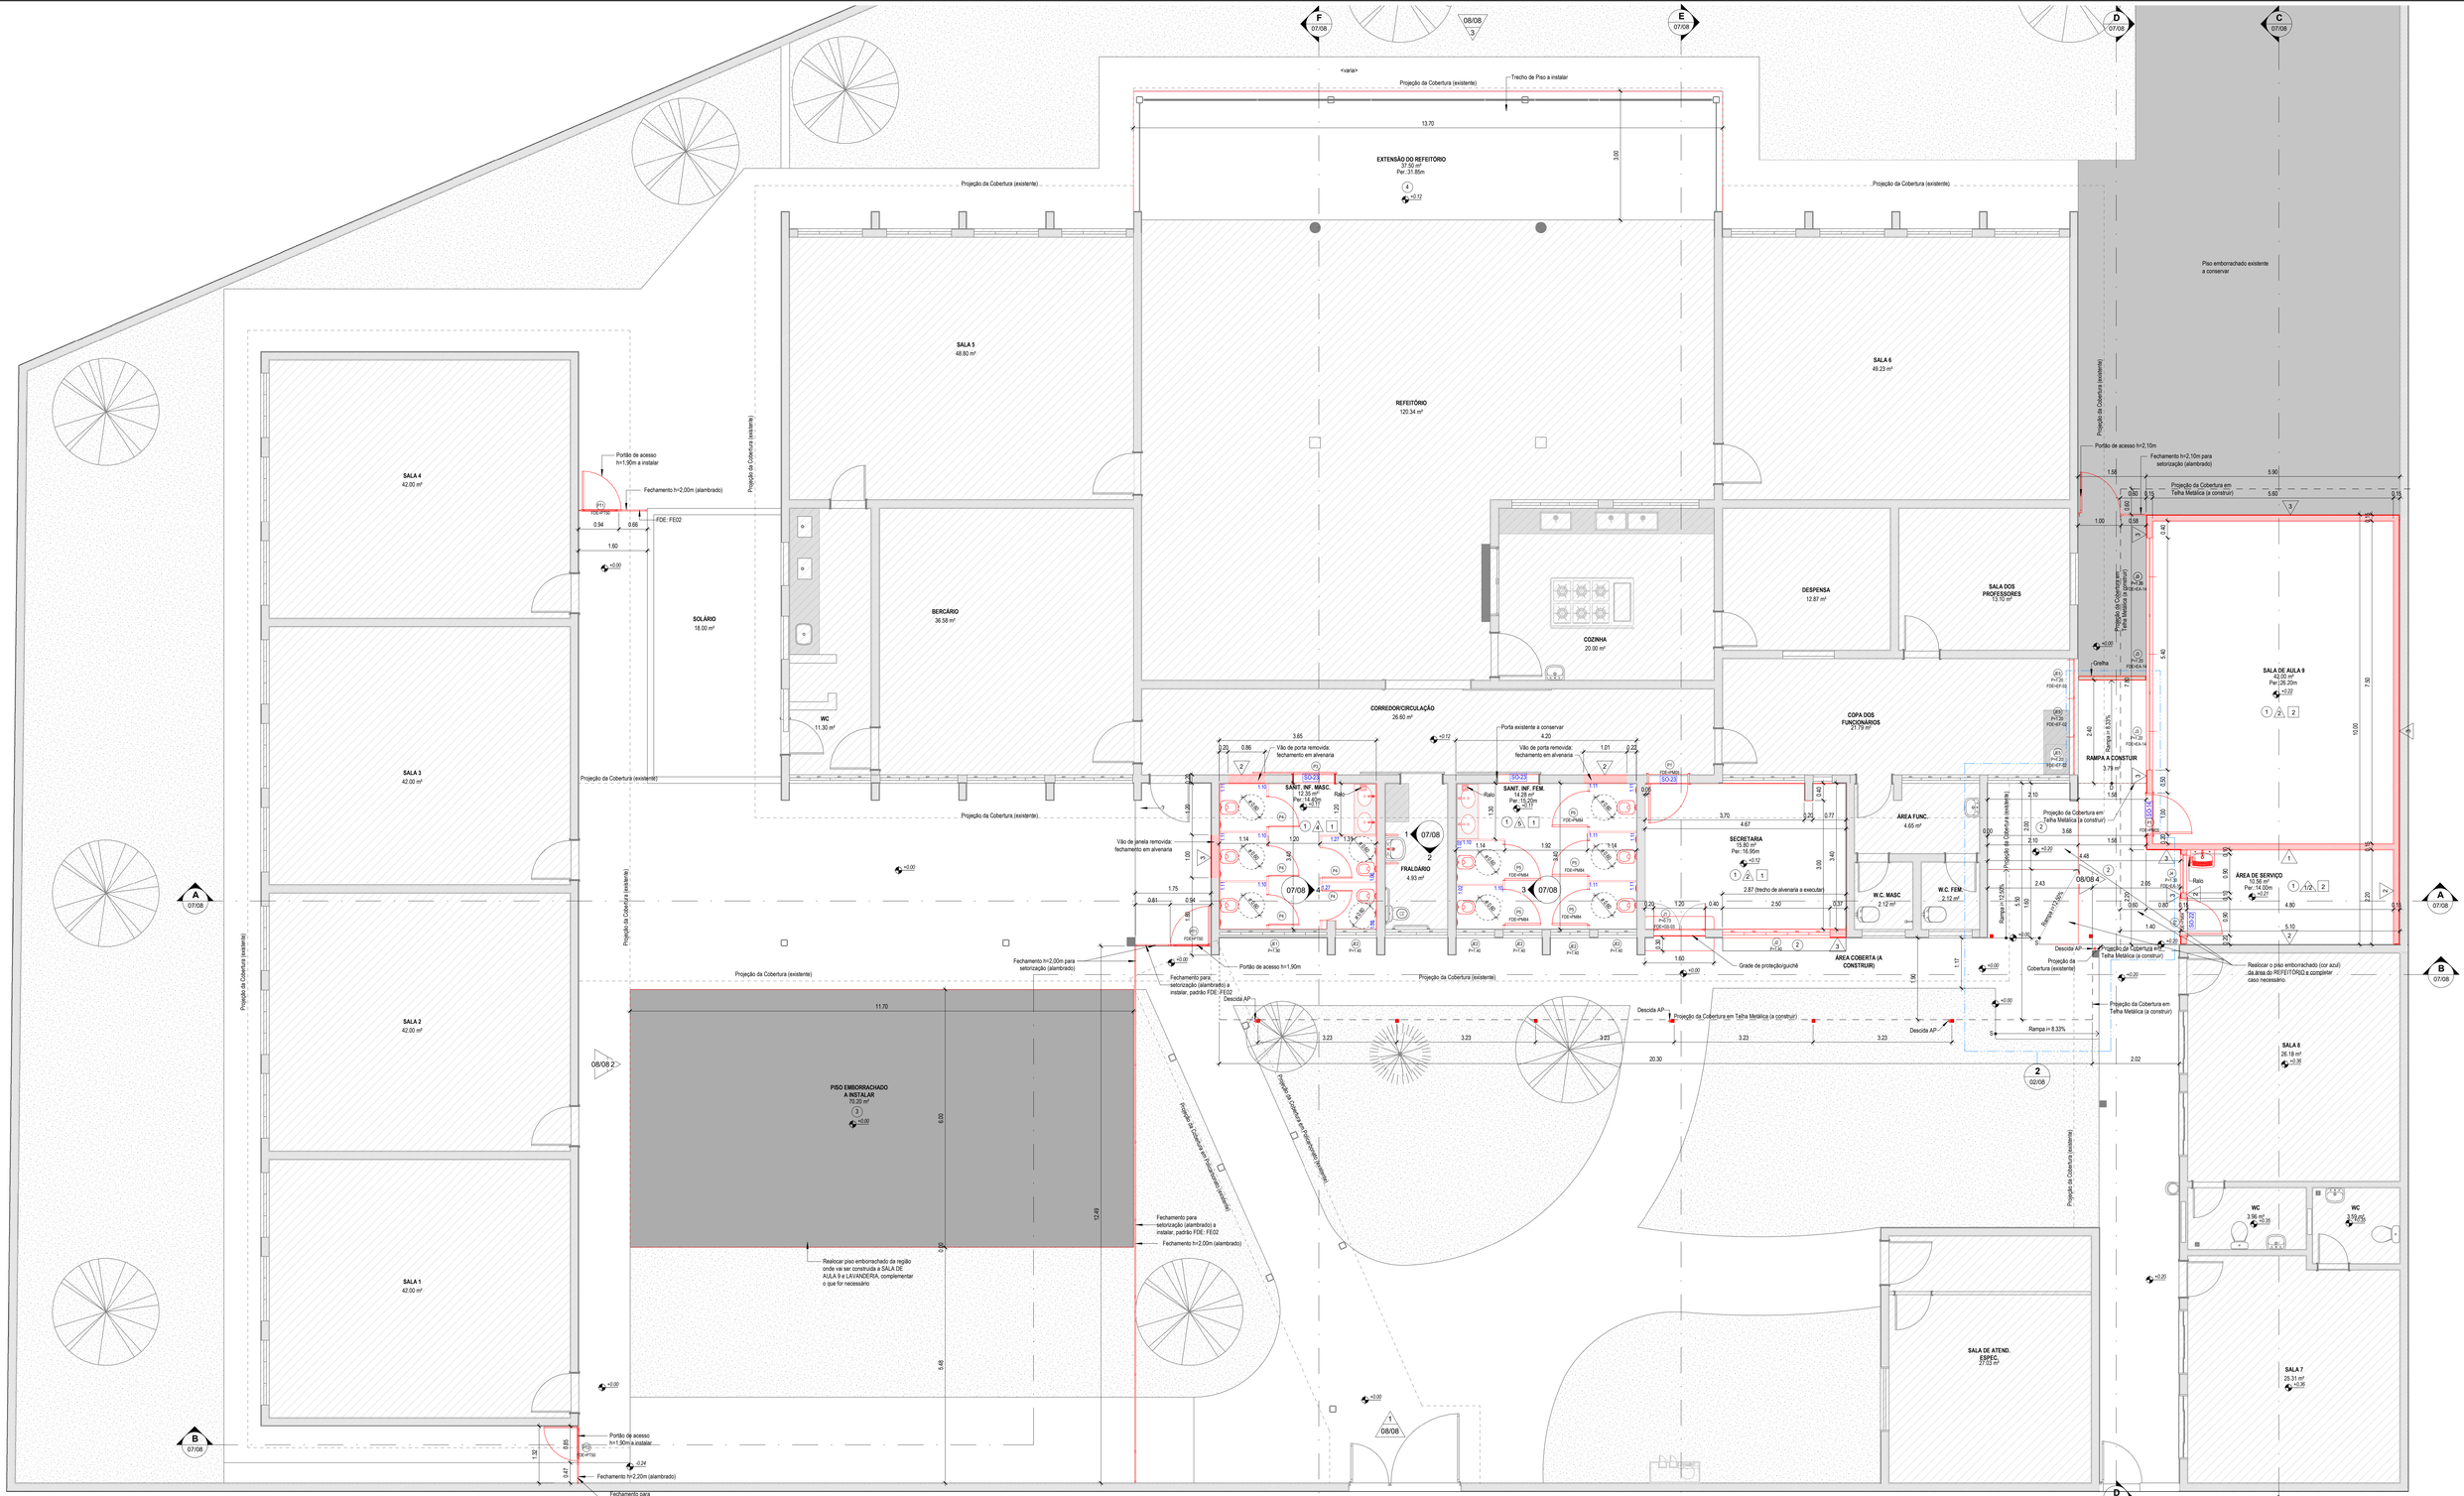

B Pavimento Térreo
1 : 50

TABELA DE SOLEIRAS

CÓDIGO	DESCRIÇÃO	OBSERVAÇÃO
SO-14	Soleira rampada desnível ate 2cm (cimentado / alvenaria 15,5cm)	FDE
SO-22	Soleira de granito em nível 1 peça (l= 14 a 17cm)	FDE
SO-23	Soleira de granito em nível 1 peça (l=19 a 22cm)	FDE

TABELA DE PORTAS (A CONSTRUIR)

CÓDIGO	QUANTIDADE	LARGURA	ALTURA	DESCRIÇÃO	CÓDIGO FDE	AMBIENTE
P1	2	0.92	2.11	Porta de giro,madeira sarrafeada para pintura	PM05	Sala de aula e Secretaria
P2	1	0.82	2.11	Porta de giro,madeira sarrafeada para pintura	PM04	Área de Serviço
P3	1	0.95	2.10	Porta de correr ,madeira sarrafeada para pintura	-	Sanitário Infantil Feminino
P4	5	0.70	1.10	Porta de giro para boxe, madeira sarrafeada maciça para pintura	-	Sanitário Infantil Feminino e Masculino
P5	5	0.82	1.50	Porta para boxe - Sarrafeada maciça para pintura (L=82cm)	PM84	Sanitário Infantil Feminino e Masculino
PT1	2	1.00	2.00	Portão de tela para setorização	PT50	Área Externa
PT2	1	0.90	2.10	Portão de tela para setorização	PT50	Área Externa
PTE3	1	1.00	2.10	Portão de tela para setorização*	-	Acesso ao parque

Nota: *Reutilizar portão que será removido do acesso ao parque.

TABELA DE JANELAS (A CONSTRUIR)

CÓDIGO	QUANTIDADE	LARGURA	ALTURA	DESCRIÇÃO	CÓDIGO FDE	AMBIENTE
GR1	1	1.20	1.10	Grade de proteção/ guichê	-	Secretaria
J1	1	1.20	1.30	Guichê de secretaria/janela de 2 folhas	GS-03	Secretaria
J2	1	2.50	0.60	Caixilho de alumínio e vidro	-	Secretaria
J3	3	1.80	1.20	Caixilho de alumínio e vidro	EA-14	Sala de Aula
J4	1	0.90	0.90	Caixilho de alumínio e vidro	EA-16	Área de Serviço
JE5	3	0.90	1.20	Esquadria de ferro (90 x 120cm)	EF-02	Copa Funcionários

TABELA DE ACABAMENTO - PISOS (ÁREAS A AMPLIAR E REFORMAR)

CÓDIGO	ESPECIFICAÇÃO	ÁREA TOTAL
1	Porcelanato ou qualidade similar	97.12 m²
2	Piso emborchadado azul a instalar*	20.16 m²
3	Piso emborrachado a instalar (cor preta)*	70.20 m²
4	Piso Cerâmico	41.02 m²

Nota:
*Realocar o piso emborrachado (cor azul) da área do refeitório e completar caso necessário.
*Realocar piso emborrachado (cor preta) da região onde vai ser construída a sala de aula e lavanderia e completar caso necessário.

TABELA DE ACABAMENTO DE PAREDES (ÁREAS A AMPLIAR E REFORMAR)

CÓDIGO	ESPECIFICAÇÃO	ÁREA TOTAL
1	Revestimento Cerâmico	14.45 m²
2	Pintura interna sobre blocos (cor a definir)	146.57 m²
3	Pintura externa sobre blocos (cores conforme padrão atual)	96.97 m²
4	Tinta acrílica sobre argamassa impermeabilizada	31.95 m²

TABELA DE ACABAMENTO DE PAREDES (ÁREA A REFORMAR)

CÓDIGO	ESPECIFICAÇÃO
5	Revestimento cerâmico existente a conservar

TABELA DE ACABAMENTO - TETO/ FORRO (ÁREAS A AMPLIAR E REFORMAR)

CÓDIGO	ESPECIFICAÇÃO	ÁREA TOTAL
1	Forro liso de gesso com pintura na cor branca*	47.43 m²
2	Laje com pintura na cor branca	52.56 m²

Nota: * Instalar lâ de vidro acima do forro na Secretaria.

TABELA DE FECHAMENTO (ALAMBRADO)

ESPECIFICAÇÃO	ÁREA
Fechamento para setorização (alambrado: FDE-FE02)	34.52 m²

QUADRO DE ÁREAS (A CONSTRUIR)

NOME	ÁREA	OBSERVAÇÃO
SALA DE AULA E ÁREA DE SERVIÇO	57.24 m²	Total a construir

QUADRO DE ÁREAS (A REFORMAR)

NOME	ÁREA	OBSERVAÇÃO
SANIT. INFANTIL FEMININO	12.41 m²	Área interna do ambiente
SANIT. INFANTIL MASCULINO	14.28 m²	Área interna do ambiente
SECRETARIA	15.77 m²	Área interna do ambiente
TOTAL	42.46 m²	

LEGENDA:
ÁREA CONSTRUÍDA EXISTENTE A CONSERVAR
ÁREAS A REFORMAR/ CONSTRUIR

REVISÕES

Nº	Descrição	Data	Revisor
1	Revisão dos sentidos de aluros (portas, divisórias e lavatórios) e adequação do lavatório do trieldoro	25/09/2024	Arq. Simone
2	Revisão dos seguintes itens: nomenclatura dos ambientes, alterações de abertura e locação de 02 portões, realocação de portão de acesso ao parque, alteração na cor da telha para branca; Instalação de grade de proteção em frente da secretaria; Complementação das tabelas de acabamentos	11/12/2024	Arq. Simone

TS Descomplica
Facilitando Serviços Burocráticos e Representação de Projetos de Arquitetura e Interiores
Contato: (12) 98180-6575 E-mail: tsdescomplica@hotmail.com
Autoras do Projeto:
Arqª Thais Lopes
Arqª Simone Pereira
ARQUITETURA

CONTRATANTE: MRV
OBRA: Projeto para Reforma e Ampliação de uma Escola de Educação Infantil
DATA: 24/10/2024
ENDEREÇO: R. Alexandrino Corrêa Leite, 160 Jardim Ana Emília, Taubaté - SP
ESCALA: 1 : 50
ETAPA DE PROJETO: Projeto Executivo de Arquitetura
NOME DO ARQUIVO: 2023_53_MRV_AE_R2.rvt
TÍTULO: Planta de Ampliação e Reforma
FOLHA: 06/08

A0

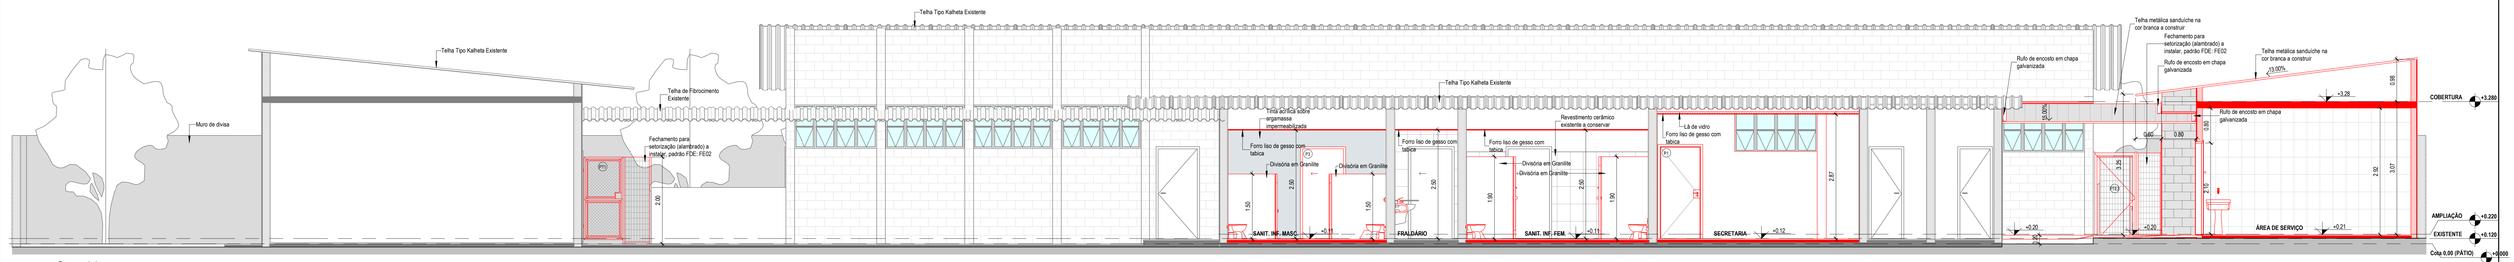

A Corte AA
1 : 50

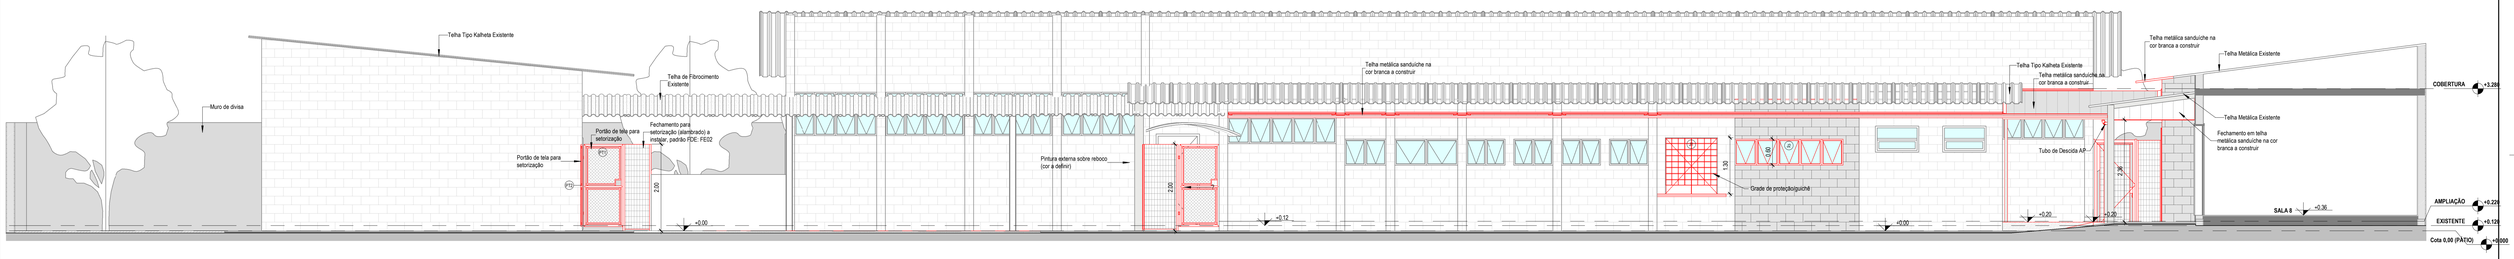

B Corte BB
1 : 50

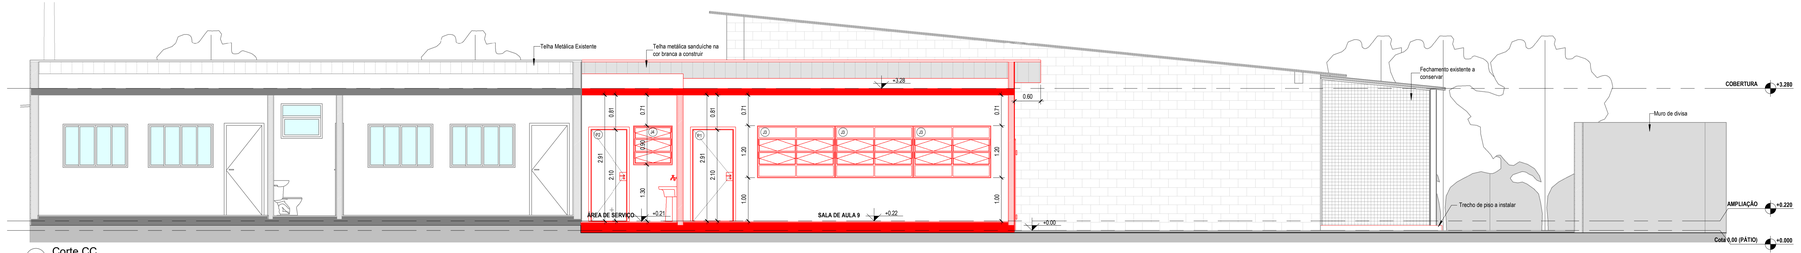

C Corte CC
1 : 50

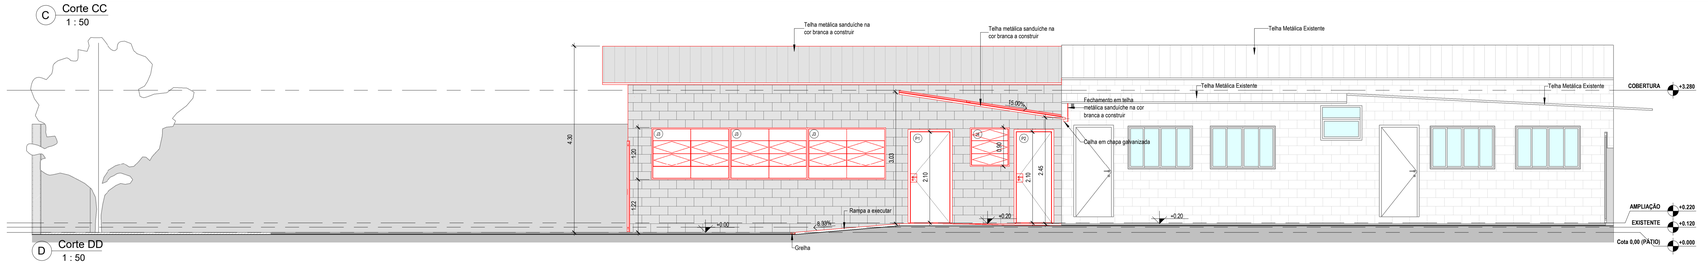

D Corte DD
1 : 50

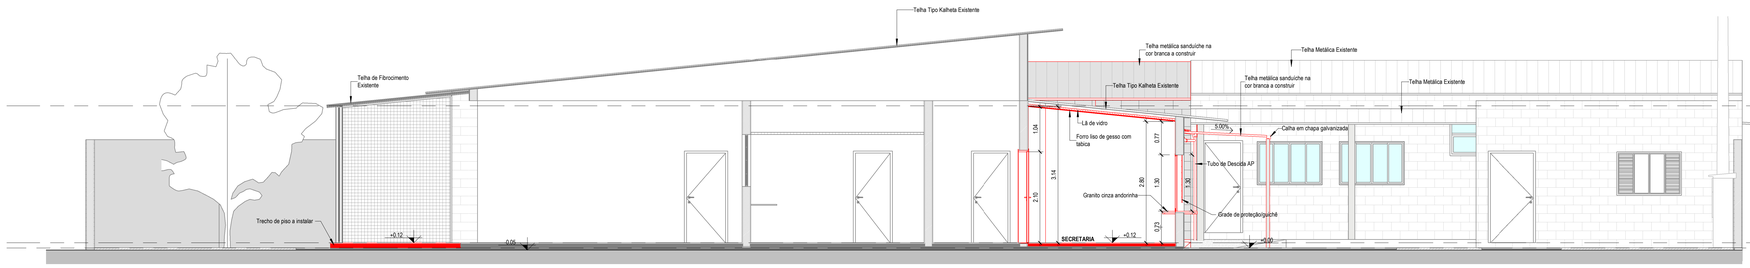

E Corte EE
1 : 50

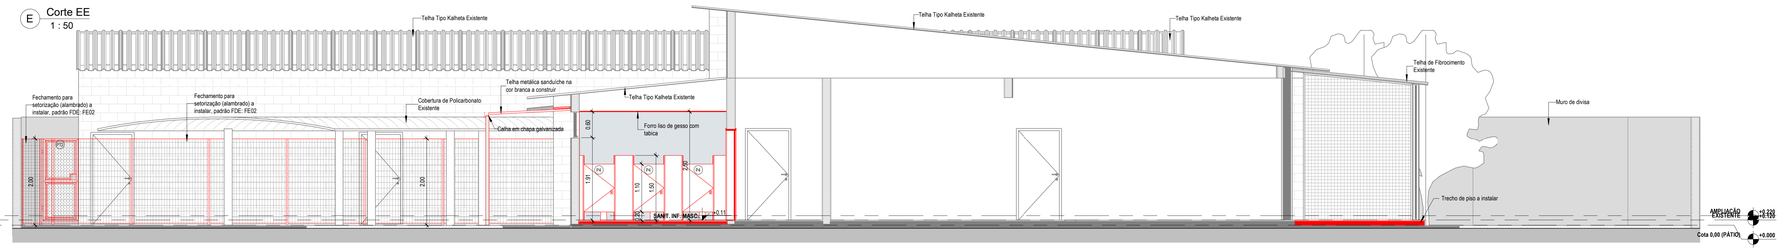

F Corte FF
1 : 50



1 Vista 1 - Lavatório Fraldário
1 : 25

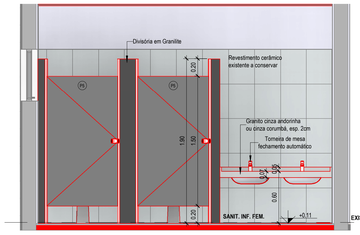

3 Vista 1 - Lavatório Sanitário Infantil Fem.
1 : 25



2 Vista 2 - Lavatório Fraldário
1 : 25

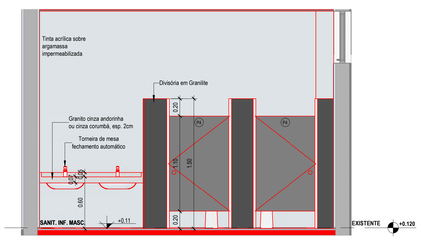

4 Vista 1 - Lavatório Sanitário Infantil Masc.
1 : 25

LEGENDA:

- ÁREA CONSTRUÍDA EXISTENTE A CONSERVAR
- ÁREAS A REFORMAR/ CONSTRUIR

NOTAS:
- TODAS AS MEDIDAS ESTÃO EM METROS;
- CONFERIR MEDIDAS NO LOCAL, ADAPTANDO O PROJETO AO EXISTENTE, CASO NECESSÁRIO;
- VERIFICAR POSICIONAMENTO DOS PILARES E EIXOS NO PROJETO ESTRUTURAL.

SIMBOLOGIA

- NÚMERO DO DESENHO NA FOLHA / Nº DA PRANCHA
- NÚMERO DO DESENHO NA FOLHA / Nº DA PRANCHA
- NÚMERO DO DESENHO NA FOLHA / Nº DA PRANCHA
- JANELAS (P1:00 (PETORIL))
- PORTAS
- SOLEIRAS
- PEITORIS
- PISOS
- PAREDES
- TETOS/FORROS
- INCLIN. DO TELHADO
- VAZIOS
- 0,000 NF — NÍVEL DO FORRO
- 0,000 — NÍVEL ACABADO PLANTA
- 0,000 — NÍVEL ACABADO CORTE
- DESNÍVEL
- PONTO DE PARTIDA DA PAGINAÇÃO

REVISÕES

Nº	Descrição	Data	Revisor
1	Revisão dos sanitários de alunos (portas, divisórias e lavatórios) e adequação do lavatório do fraldário.	25/09/2024	Arq. Simone
2	Revisão dos seguintes itens: nomenclatura dos sanitários, alterações de abertura e locação de 02 portões, realocação de portão de acesso ao parque, alteração na cor da telha para branca, instalação de lâ de vidro junto ao forro da secretaria, correção nas tabelas de acabamentos.	17/12/2024	Arq. Simone

TS Descomplica
Facilitando Serviços Burocráticos e Representação de Projetos de Arquitetura e Interiores
Contato: (12) 98180-6575 E-mail: tsdescomplica@hotmail.com
Autoras do Projeto:
Arqª Thais Lopes
Arqª Simone Pereira

Disciplina: **ARQUITETURA**

CONTRATANTE: MRV

OBRA: Projeto para Reforma e Ampliação de uma Escola de Educação Infantil

DATA: 24/10/2024

ENDEREÇO: R. Alexandrino Corrêa Leite, 160 Jardim Ana Emília, Taubaté - SP

ESCALA: Como indicado

ETAPA DE PROJETO: Projeto Executivo de Arquitetura

NOME DO ARQUIVO: 2023_53_MRV_AE_R2.rvt

TÍTULO: Cortes AA, BB, CC DD, EE, FF e Vistas dos Sanitários e Fraldário

FOLHA: 07/08

A0

16/12/2024 14:29:01