



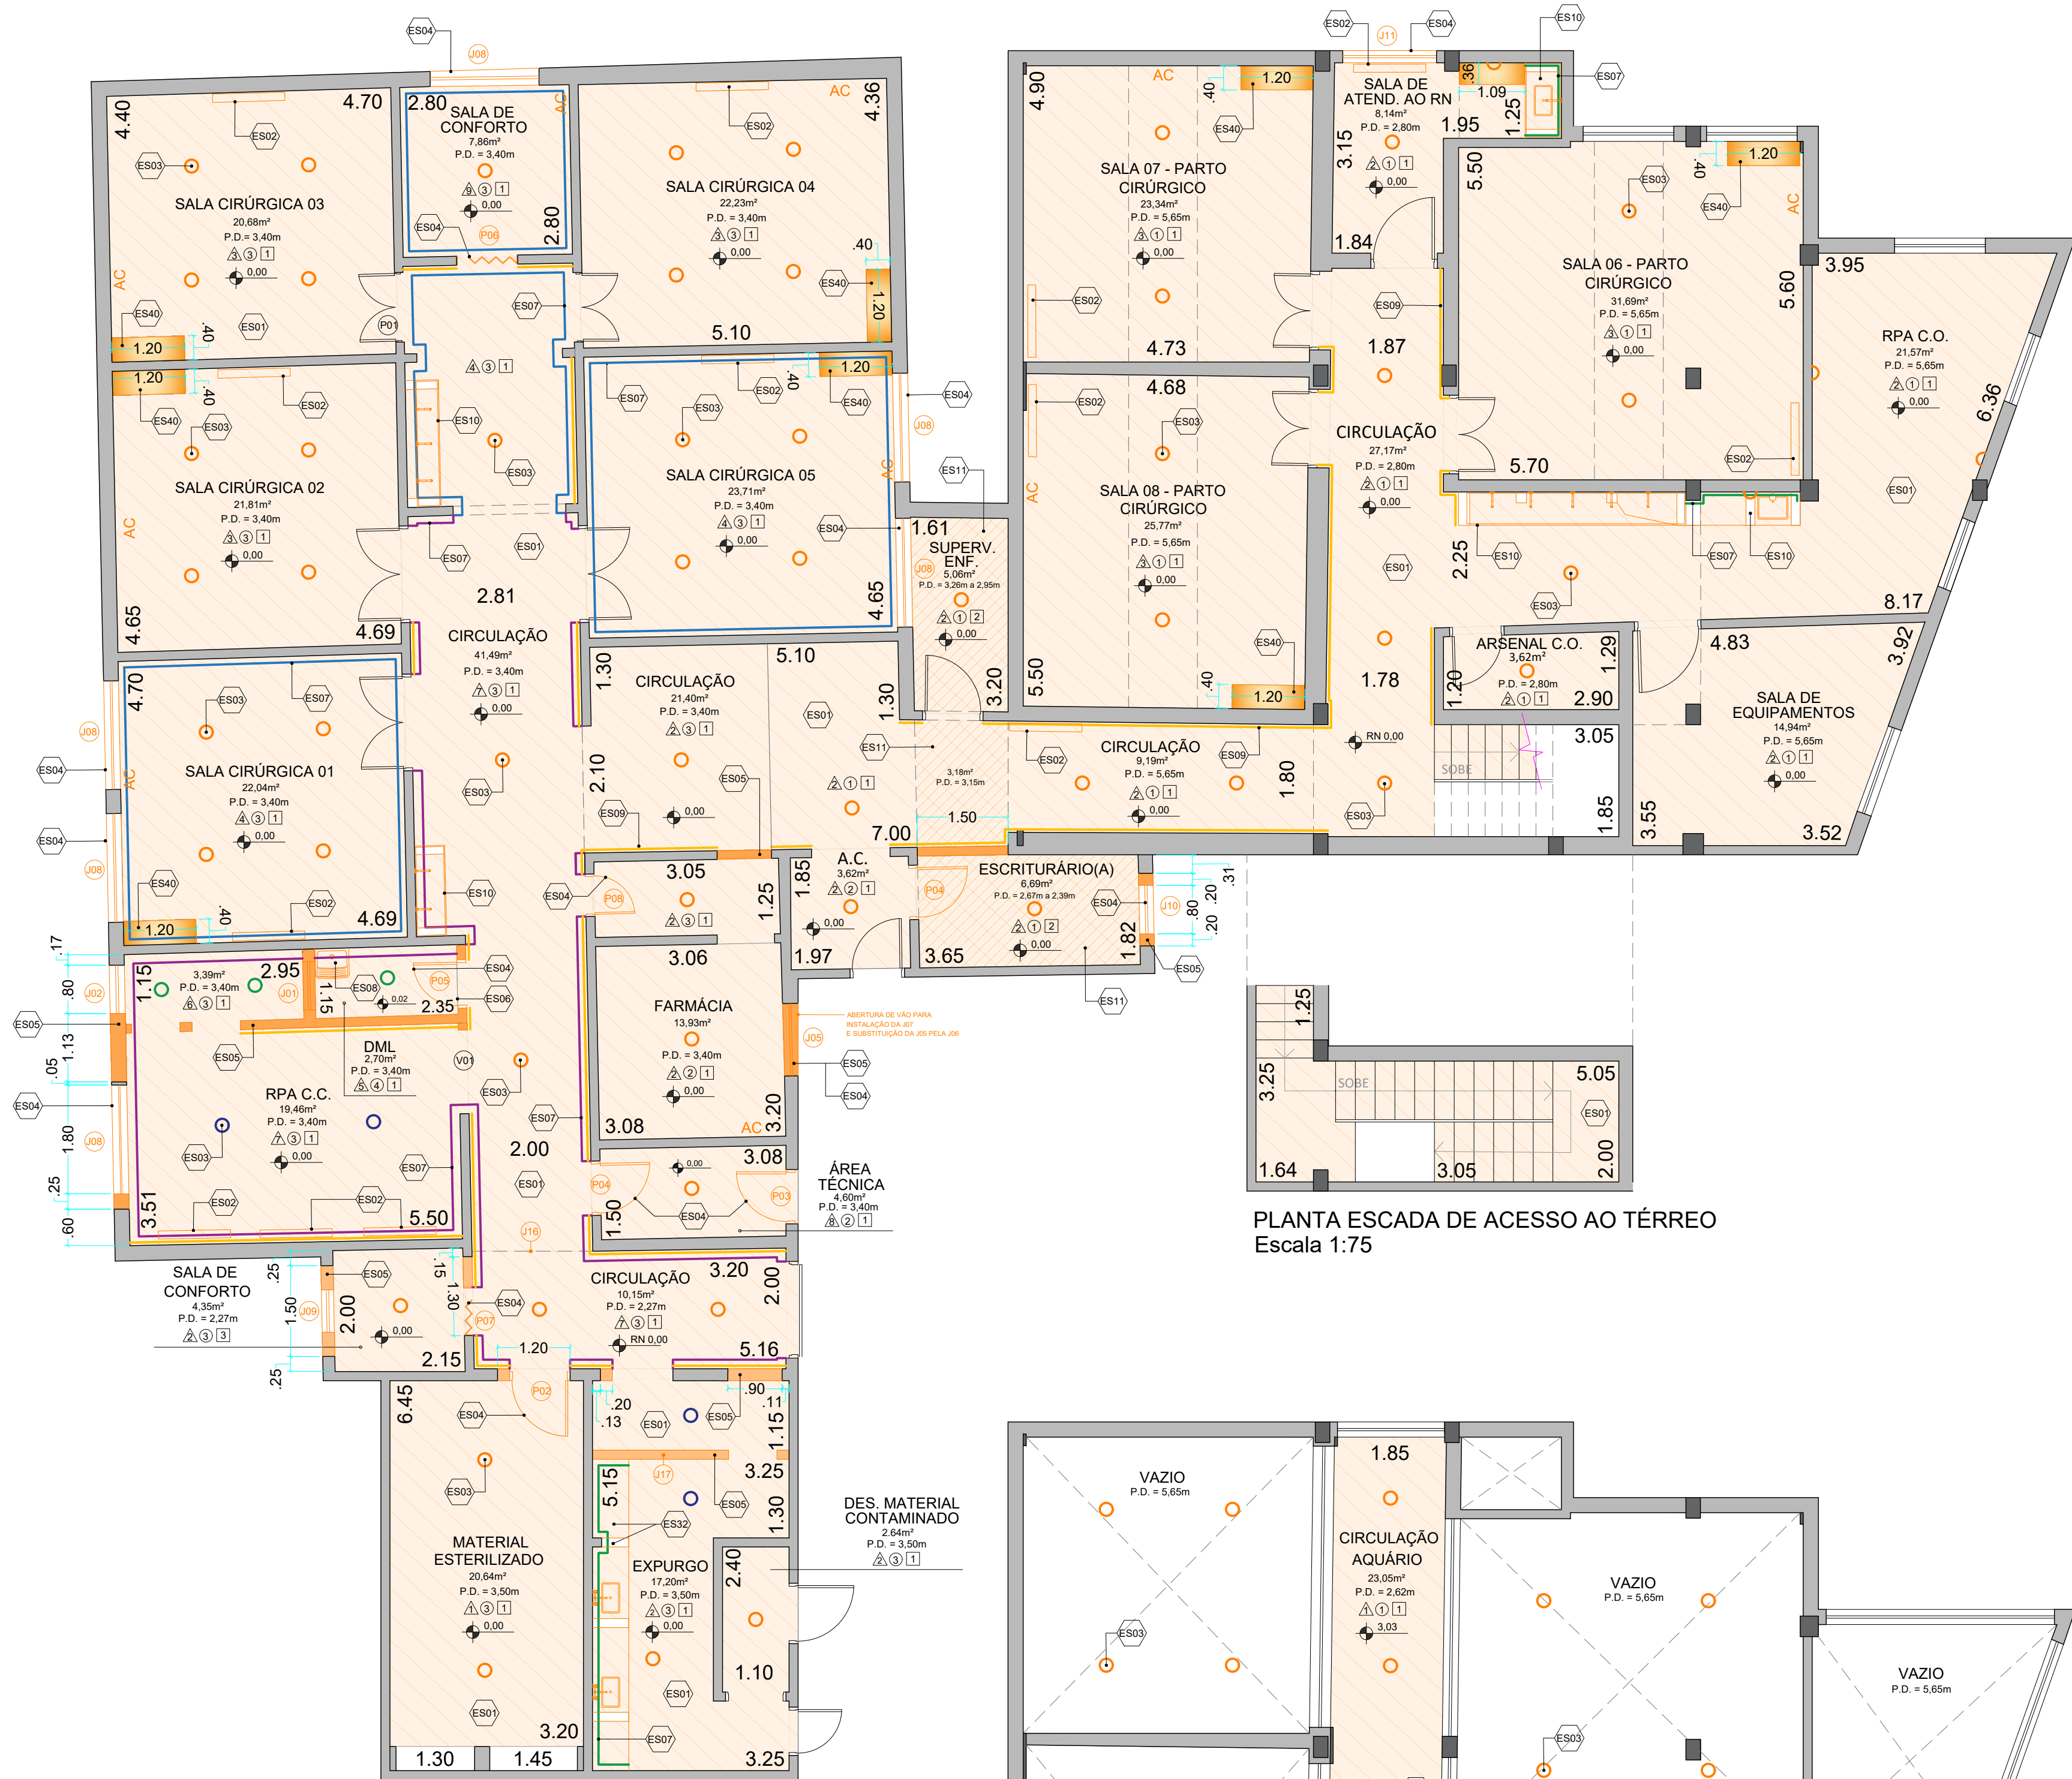

PLANTA PRIMEIRO PAVIMENTO - SITUAÇÃO EXISTENTE / A DEMOLIR
Escala 1:75

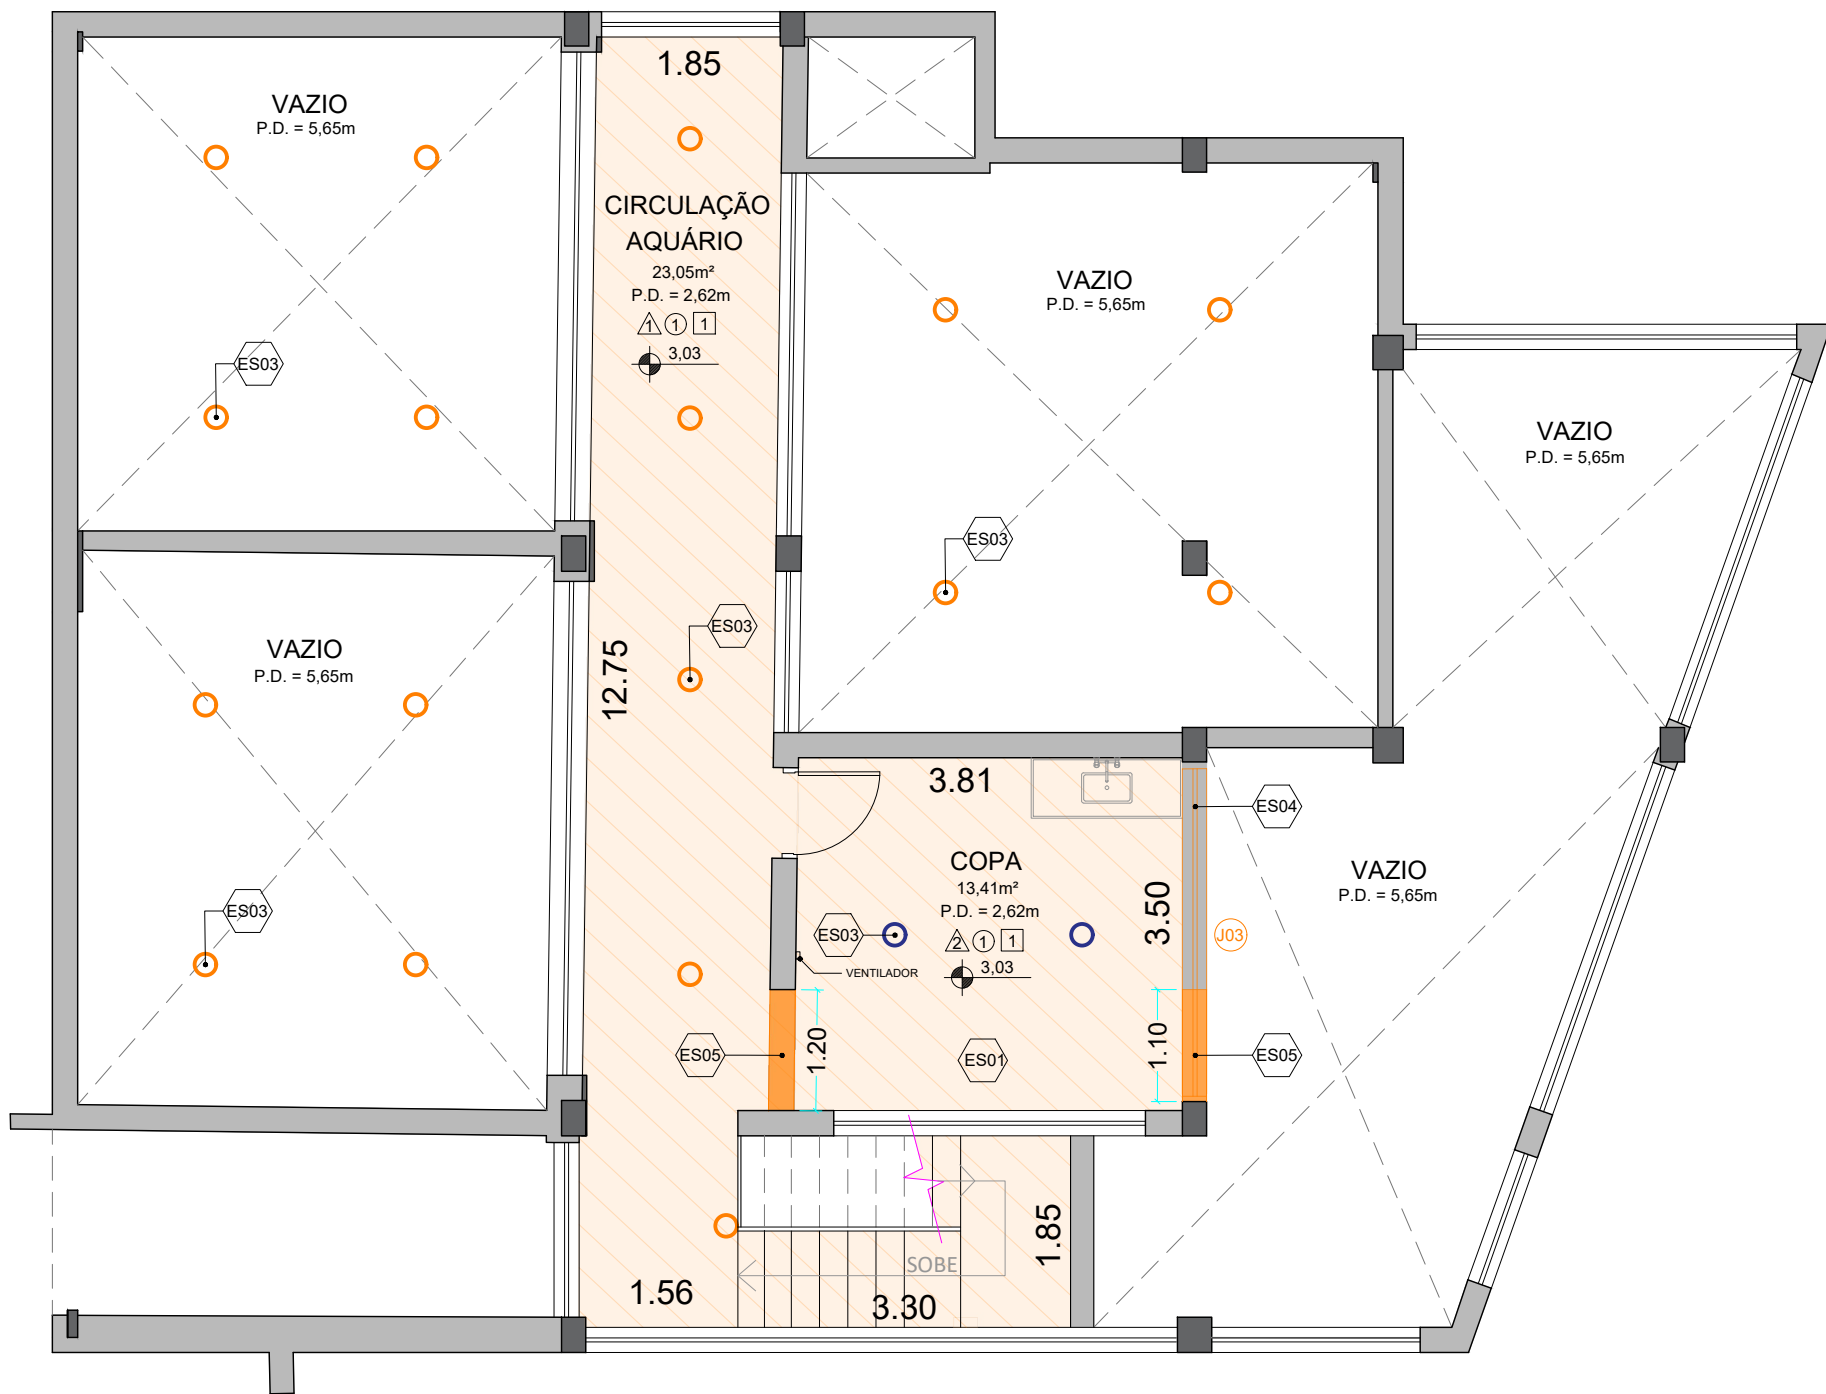

PLANTA SEGUNDO PAVIMENTO - SITUAÇÃO EXISTENTE / A DEMOLIR
Escala 1:75

LEGENDA

- A DEMOLIR
- A SUBSTITUIR - PISO E RODAPÉ
- A RETIRAR - FORRO DE PVC
- A RETIRAR - BATE MACAS
- A RETIRAR - REVESTIMENTO COM ALTURA DE 2,05M
- A RETIRAR - REVESTIMENTO ATÉ O TETO
- A RETIRAR - REVESTIMENTO NA ÁREA MOLHADA
- PONTOS DE LUZ NO TETO, COM LUMINÁRIAS A SEREM TROCADAS
- PONTOS DE LUZ NO TETO, A SEREM INATIVADOS
- PONTOS DE LUZ NO TETO, A SEREM REMANEJADOS COM TROCA DAS LUMINÁRIAS
- PONTOS DE LUZ NA PAREDE, COM LUMINÁRIAS A SEREM TROCADAS
- AR-CONDICIONADO

ESCOPO DE SERVIÇO	
[ES01] - Substituição do piso e remoção do rodapé existente;	
[ES02] - Substituição das régua de gases existentes por régua novas;	
[ES03] - Troca das luminárias existentes indicadas no projeto / execução de novos pontos de luz, remanejamento de alguns pontos existentes e instalação de luminárias;	
[ES04] - Remoção de portas e janelas existentes, conforme indicado em planta;	
[ES05] - Demolição de paredes/adequação e abertura de vãos;	
[ES06] - Nivelamento do piso onde atualmente é o DML;	
[ES07] - Remoção dos revestimentos existentes, conforme indicado em planta;	
[ES08] - Remoção do tanque (DML) existente;	
[ES09] - Remoção de todo bate macas existentes;	
[ES10] - Remoção das bancadas de inox do RPA C.O. e Sala de Atendimento ao Recém Nascido, e os lavabos cirúrgicos existentes, considerar demolição de todas as bases e apoios de alvenaria e remoção das torneiras e pedais de acionamento;	
[ES11] - Demolição do forro de PVC existente, conforme indicado em planta;	
[ES12] - Reparo e pintura na cor branco fosco, de todos os batentes, guarnições e folhas das portas existentes;	
[ES13] - Instalação de novas portas e janelas conforme tabela de esquadrias;	
[ES14] - suprimido na REVISÃO 02;	
[ES15] - Construção de paredes/adequação e fechamento de vãos;	
[ES16] - Instalação de lavabos cirúrgicos de inox suspensos, com torneiras acionadas por sensor - prever preparação hidrossanitária;	
[ES17] - Construção de alvenaria até a altura do lavatório para passagem de tubulação;	
[ES18] - Instalação de bancada de inox com pia profunda e frontão de 10cm, com instalação de armário embutido em mdf sob medida, revestido em laminado melamínico e troca de torneira elétrica;	
[ES19] - Instalação de forro de drywall com pintura acetinada na cor branco, conforme tabela de acabamentos - prever pontos de iluminação;	
[ES20] - Instalação de bate macas de PVC 200mm, na cor cinza claro;	
[ES21] - Instalação de tanque de inox suspenso - prever preparação hidrossanitária;	
[ES22] - Pintura lúdica na sala do RPA PCD, conforme desenhos ilustrativos;	
[ES23] - Construção de laje e estrutura;	
[ES24] - Na sala de conforto e circulação, prever infraestrutura elétrica compatível com sua função, incluindo alimentação para tomadas e pontos de luz;	
[ES25] - Implantação de 2 pontos de oxigênio na sala de pré-operatório;	
[ES26] - Implantação de novos pontos de gases (O2 / VÁCUO E AR COMPRIMIDO) no RPA PCD e RPA C.O., com instalação de régua novas;	
[ES27] - Implantação de climatização adequada nos ambientes identificados com (IC) na planta "a construir";	
[ES28] - Manutenção e reparo nas alvenarias e pintura de toda a unidade (pintura conforme desenho ilustrativo);	
[ES29] - Manutenção e reparo no telhado, rufos e calhas (evitando pontos de infiltração) da unidade;	
[ES30] - Implantação de sistema de isolamento acústico no ambiente RPA PCD;	
[ES31] - Instalação de faixas fotoluminescente no piso para contraste visual e orientação;	
[ES32] - Demolir a bancada do Expurgo, assim como sua base e apoios de alvenaria, remoção das torneiras e nivelamento do piso;	
[ES33] - Instalação de bancada de granito andorinha polido no Posto de Enfermagem;	
[ES34] - Instalação de piso vinílico e rodapé conforme tabela de acabamentos e projeto, incluindo nivelamento com o piso existente com tiras de transição piso;	
[ES35] - Instalação de piso monolítico e rodapé conforme tabela de acabamentos e projeto;	
[ES36] - Instalação de soleiras baguetes de granito cinza andorinha polido, niveladas com o piso;	
[ES37] - Revestir os nichos existentes no ambiente RPA PCD, com mdf, na cor madeira, revestido em laminado melamínico.	
[ES38] - Embutir toda a fiação aparente;	
[ES39] - Instalação de revestimento acima das áreas molhadas, conforme tabela de acabamentos;	
[ES40] - Remoção das bancadas existentes / Instalação de bancada de granito cinza andorinha polido nas salas cirúrgicas;	
[ES41] - Instalação de bancada de granito cinza andorinha polido na Sala de Atendimento ao Recém nascido, com armário embutido em mdf sob medida, revestido em laminado melamínico e troca de torneira;	
[ES42] - Implantação de sistema IT MÉDICO nas salas cirúrgicas e RPAs;	
[ES43] - Remoção dos ares condicionados existentes e fechamentos dos vãos;	
[ES44] - Instalação de corrimão de alumínio nas escadas e pintura do guarda corpo existente, na cor branco;	
[ES45] - Instalação de bancada de granito cinza andorinha polido na sala do(a) Escritório(a)	
[ES46] - Instalação de bancada de granito cinza andorinha polido, com frontão de 10cm, com cubas e torneiras de inox no Expurgo - prever adequação hidrossanitária;	
[ES47] - Criação, produção e instalação da comunicação visual do Centro Cirúrgico, contemplando todos os elementos necessários à sinalização, identificação de ambientes, orientações de segurança e demais informações pertinentes.	
[ES48] - Na sala do(a) escritório(a), prever infraestrutura elétrica compatível com sua função, incluindo alimentação para tomadas, pontos de luz e ponto de internet;	

OBS: O ESCOPO DE SERVIÇO COMPLETO DA REFERIDA OBRA NÃO CONTEMPLA SOMENTE O INDICADO NO PROJETO, MAS TAMBÉM O QUE COMPOE A PLANILHA ORÇAMENTÁRIA.



Prefeitura Municipal de Taubaté

Av. Tiradentes, 520 - Centro, 12030-180
(12) 3625-5000

LEGENDA


- EXISTENTE
- A CONSTRUIR
- A DEMOLIR

OBSERVAÇÕES

O PROJETO ARQUITETÔNICO apresenta a concepção e representação das informações técnicas provisórias de detalhamento da edificação e de seus elementos, instalações e componentes, necessários à elaboração de estimativas de custos e de prazos dos serviços de obra implicados, e é realizado por meio de princípios técnicos e científicos, adequando-se aos recursos disponíveis, leis, regulamentos locais e a alternativas que conduzam à viabilidade do objetivo ou meta.

Os projetos BÁSICO e EXECUTIVO para a ampliação poderão ser incluídos no escopo do contrato de execução da obra, a critério dos responsáveis pela realização da licitação.

As medidas do projeto podem ser divergentes das medidas reais.

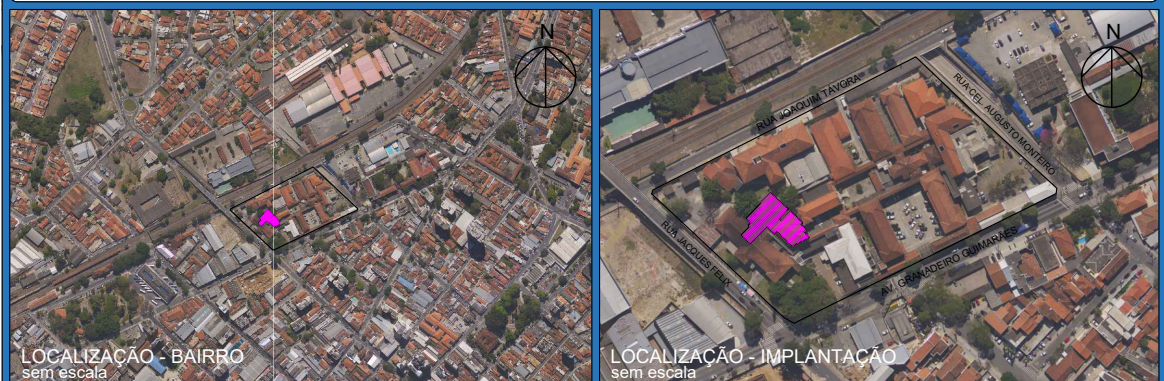


REVISÃO	DATA	DESCRIÇÃO	RESPONSÁVEL
REV 01	25/07/2025	Alterada a substituição de piso da unidade de parcerias para total e incluído a previsão de climatização de todos os ambientes da unidade.	ARQ. LARISSA BONELO
REV 02	06/08/2025	Complemento do escopo de serviço, em razão da destinação de recursos adicionais para a obra, conforme disposto no Despacho nº 25 do processo adm. nº 15.604/2025. Supressão do [ES14] - Instalação de tipo de vidro vazado.	ARQ. LARISSA BONELO



PREFEITURA MUNICIPAL DE TAUBATÉ

SECRETARIA DE PLANEJAMENTO URBANO | SEPLAN
DEPARTAMENTO DE PROJETOS INSTITUCIONAIS | APROJ

Assunto: REFORMA DO CENTRO CIRÚRGICO DO HMUT			
Local: AVENIDA GRANADEIRO GUIMARÃES, Nº270, CENTRO			
Título: PLANTA SITUAÇÃO EXISTENTE / A DEMOLIR			
SECRETARIA DE PLANEJAMENTO		LEVANTAMENTOS	REQUERENTE
Secretaria:	Divisão:	Gênero:	Levantamento Topográfico:
Arq. Marcela Franco M. Dias Sec. de Planejamento Urbano	Arq. Letícia Leal Dep. de Projetos Institucionais	Arq. Priscila Siqueira Área de Projetos Institucionais	Arq. Priscila Siqueira Área de Projetos Institucionais
Projeto Arquitetônico:	Cadernos de Projeto:	Desenho:	Levantamento Arquitetônico:
Arq. Larissa Bonello Área de Projetos Institucionais	Arq. Priscila Siqueira Área de Projetos Institucionais	Arq. Larissa Bonello Área de Projetos Institucionais	Arq. Larissa Bonello Área de Projetos Institucionais
		Solicitante:	Processo:
		Tendinha J. S. Nascimento Pres. Administrativo	15.604/2025
		Data: 01/04	

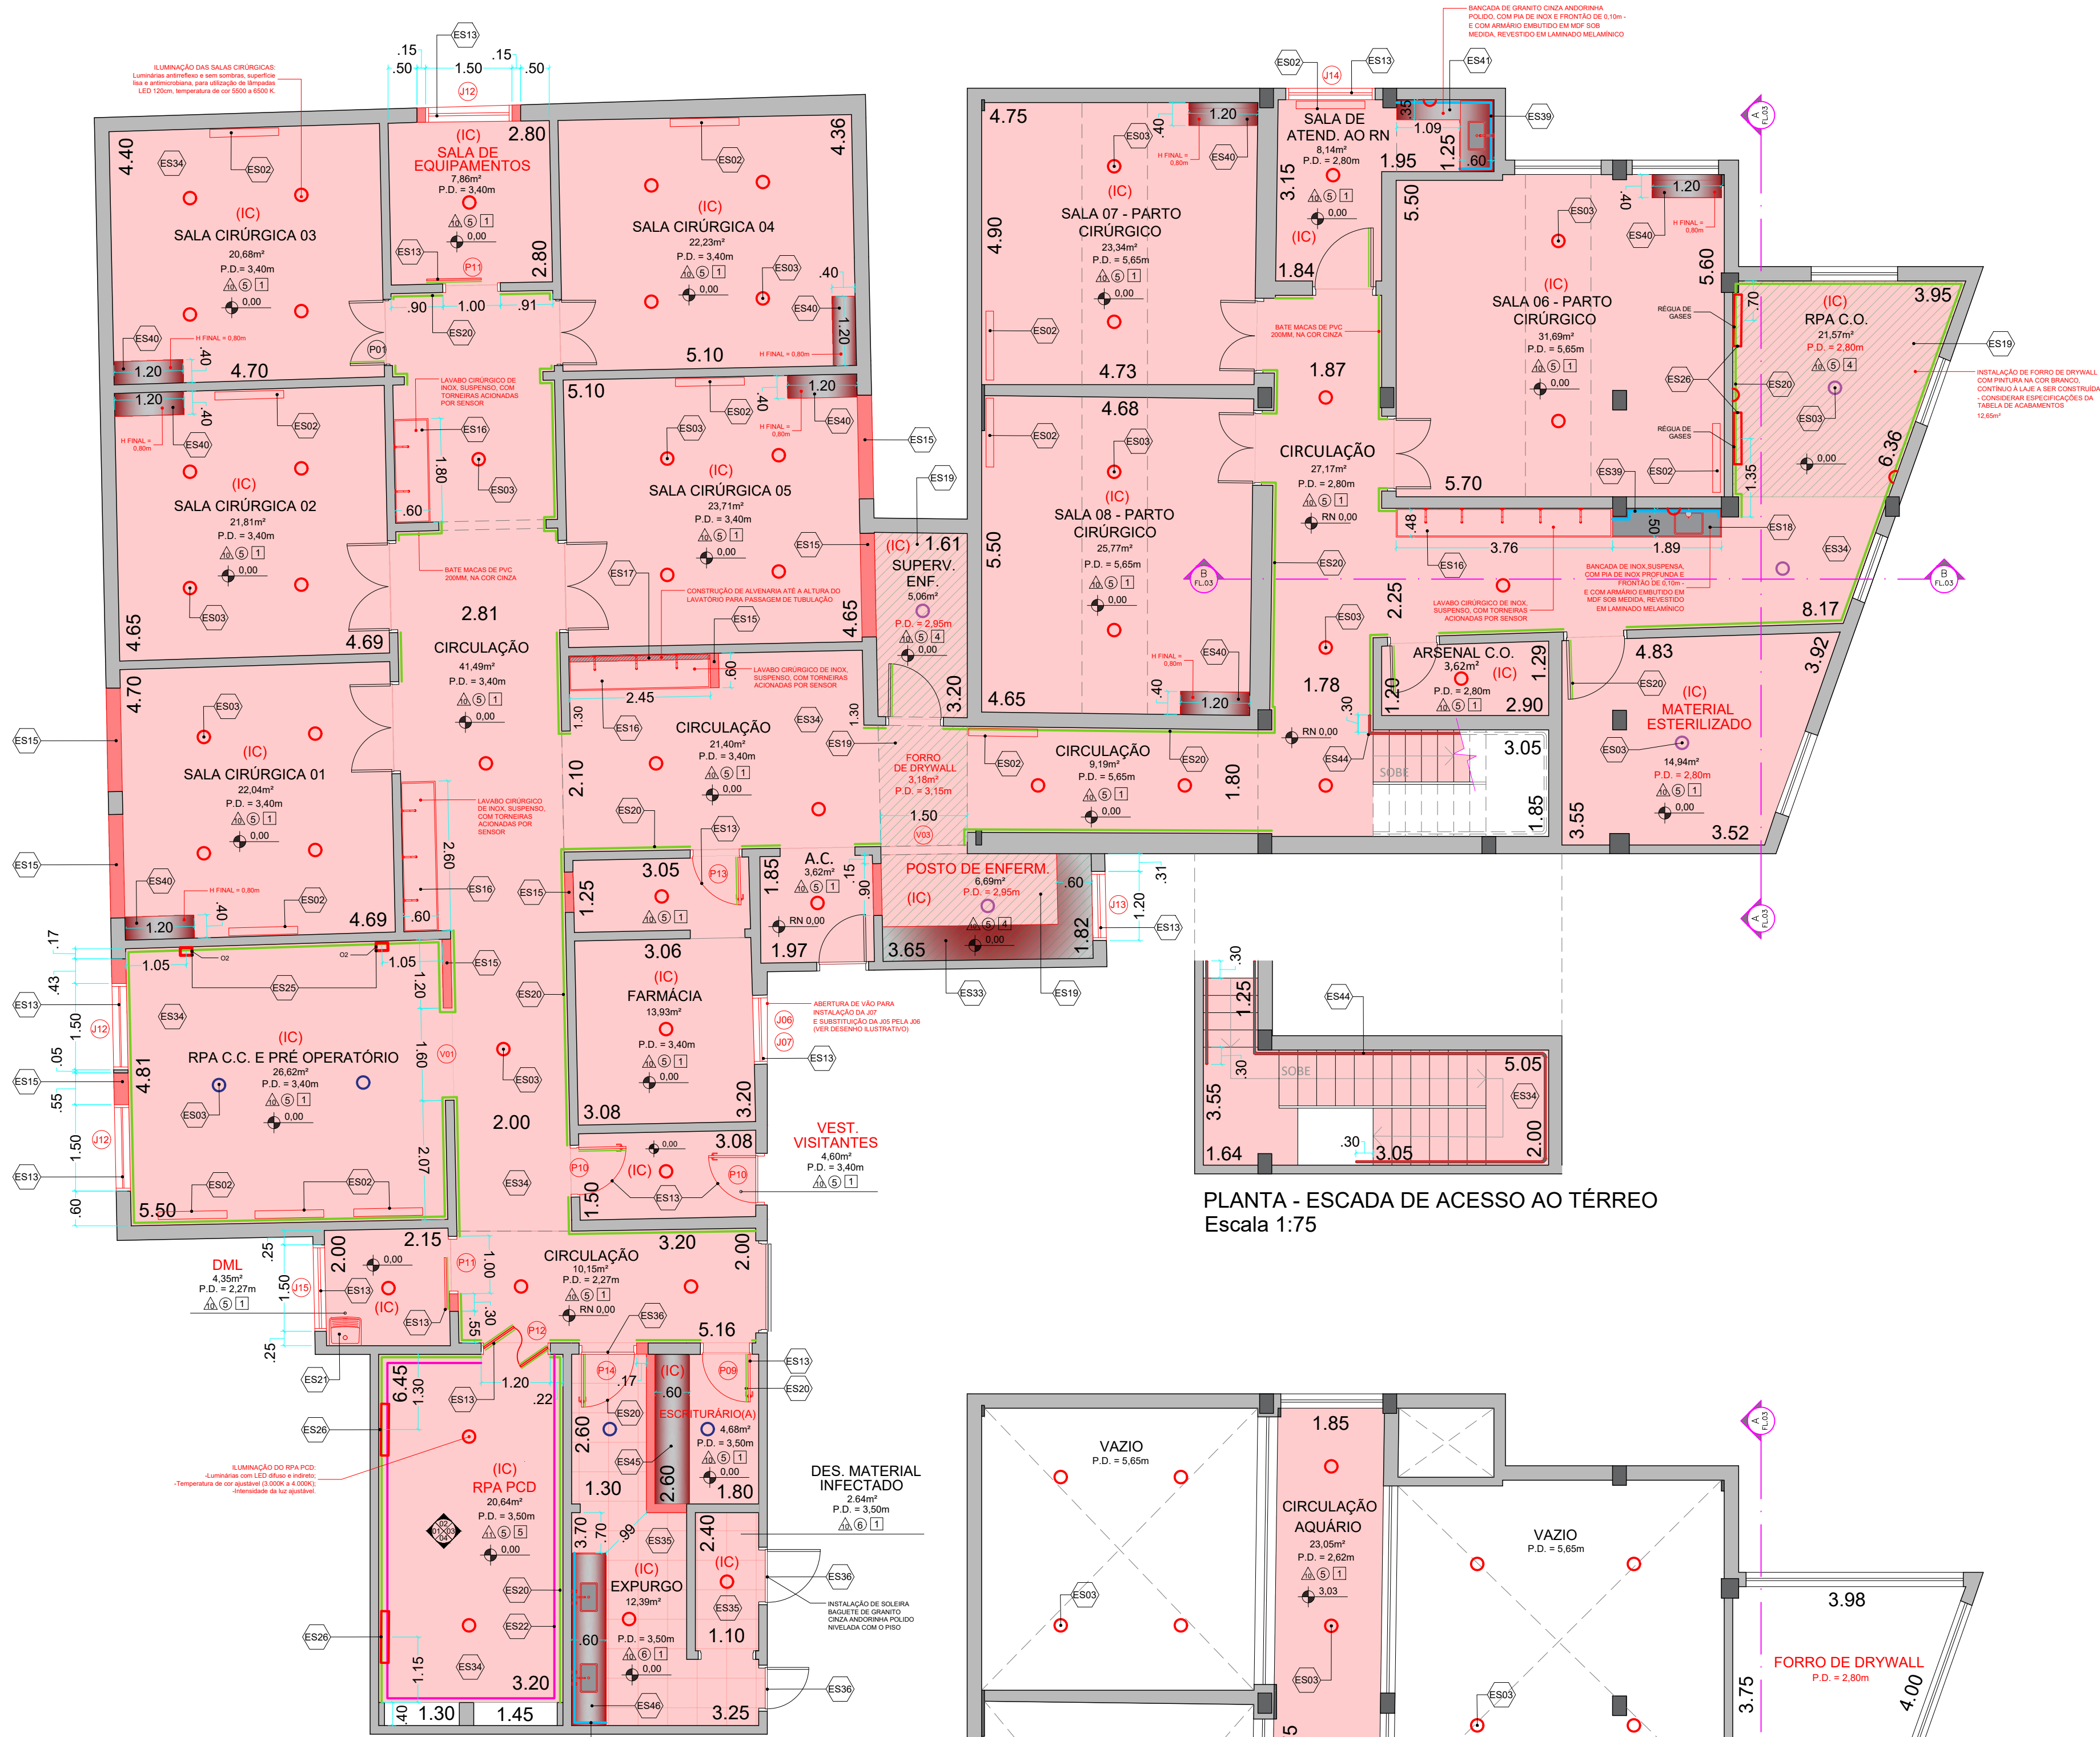

LEGENDA

- A CONSTRUIR
- INSTALAÇÃO DE PISO VINÍLICO, COM RODAPÉ DE 7,5CM - CONFORME DESENHO ILUSTRATIVO (CONSIDERAR TABELA DE ACABAMENTOS)
- INSTALAÇÃO DE PISO MONOLÍTICO ACETINADO, COM RODAPÉ DE 7,5CM (CONSIDERAR TABELA DE ACABAMENTOS)
- INSTALAÇÃO DE FORRO DE DRYWALL, COM PINTURA NA COR BRANCO (CONSIDERAR TABELA DE ACABAMENTOS)
- INSTALAÇÃO DE BATE MACAS DE PVC DE 200MM, NA COR CINZA CLARO
- PINTURA LÚDICA - CONFORME DESENHOS ILUSTRATIVOS
- PONTOS DE LUZ NO TETO, A SEREM CRIADOS COM INSTALAÇÃO DE LUMINÁRIAS
- PONTOS DE LUZ NO TETO, A SEREM REMANEJADOS COM INSTALAÇÃO DE LUMINÁRIAS
- PONTOS DE LUZ NA PAREDE, COM LUMINÁRIAS A SEREM TROCADAS
- INSTALAÇÃO DE CLIMATIZAÇÃO
- BANCADA DE GRANITO CINZA ANDORINHA POLIDO

INSTALAÇÃO DE REVESTIMENTO NAS ÁREAS MOLHADAS, ACIMA DAS BANCADAS: REVESTIMENTO RETANGULAR 32cm X 57cm, BRANCO, ACETINADO, RETIFICADO, ASSENTADO E REJUNTADO COM ARGAMASSA INDUSTRIALIZADA

TABELA DE ACABAMENTOS

PARADE	PISO	TETO
1 PAREDE DE ALVENARIA COM ACABAMENTO EM PINTURA NA COR BRANCO	1 REVESTIMENTO CERÂMICO, ACETINADO, 30X30CM, NA COR BEGE	1 LAJE COM PINTURA NA COR BRANCA
2 PAREDE DE ALVENARIA COM ACABAMENTO EM PINTURA NA COR BEGE	2 REVESTIMENTO LADRILHO	2 FORRO DE PVC NA COR BRANCO
3 PAREDE DE ALVENARIA COM ACABAMENTO EM PINTURA NA COR VERDE CLARO	3 REVESTIMENTO DE GRANILITE, NA COR PRETO	3 LAJE COM PINTURA NA COR BEGE
4 PAREDE DE ALVENARIA COM ACABAMENTO EM REVESTIMENTO CERÂMICO NA COR VERDE CLARO ATE ALTURA DA LAJE	4 REVESTIMENTO ACETINADO, CERÂMICO, 60X60CM, NA COR BEGE (DML)	4 FORRO DE DRYWALL COM PINTURA ACETINADA NA COR BRANCO - CONSIDERAR PINTURA COM ANTIBACTERIANAS, ATOXICAS, ELABORADAS A BASE DE EPOXI, PVC, POLIURETANO OU OUTRAS DESTINADAS A ÁREAS MOLHADAS, DESDE QUE SEJAM RESISTENTES A LAVAGEM, AO USO DE DESINFETANTES E NÃO SEJAM APLICADAS COM PINCEL
5 PAREDE DE ALVENARIA COM ACABAMENTO EM REVESTIMENTO CERÂMICO NA COR BEGE ATE ALTURA DE 2,05M E COM PINTURA NO RESTANTE DA PAREDE	5 ARGAMASSA DE REGULARIZAÇÃO, REVESTIMENTO VINÍLICO EM MANTA HETEROGÊNEA, ESPESURA DE 2 MM, COM IMPERMEABILIZANTE	5 LAJE COM PINTURA LÚDICA (CONFORME DESENHO ILUSTRATIVO) - CONSIDERAR PINTURA COM ANTIBACTERIANAS, ATOXICAS, ELABORADAS A BASE DE EPOXI, PVC, POLIURETANO OU OUTRAS DESTINADAS A ÁREAS MOLHADAS, DESDE QUE SEJAM RESISTENTES A LAVAGEM, AO USO DE DESINFETANTES E NÃO SEJAM APLICADAS COM PINCEL
6 PAREDE DE ALVENARIA COM ACABAMENTO EM REVESTIMENTO CERÂMICO NA COR VERDE MÉDIO ATE ALTURA DE 2,05M E COM PINTURA NO RESTANTE DA PAREDE	6 ACRÍLICO E RODAPÉ FLEXÍVEL PARA PISO VINÍLICO EM PVC, ESPESURA DE 7,5 CM, CURVOPLANO, COM IMPERMEABILIZANTE ACRÍLICO	
7 PAREDE DE ALVENARIA COM ACABAMENTO EM REVESTIMENTO CERÂMICO NA COR VERDE CLARO ATE ALTURA DE 2,05M E COM PINTURA NO RESTANTE DA PAREDE	7 PISO MONOLÍTICO, RESISTENTE A LAVAGEM E AO USO DE DESINFETANTES, COM ÍNDICE DE ABSORÇÃO DE ÁGUA INFERIOR A 4%, SENDO QUE O REJUNTE DEVE TER ESSE MESMO ÍNDICE DE ABSORÇÃO - COM RODAPÉ DE 7,5CM	
8 PAREDE DE ALVENARIA COM ACABAMENTO EM PINTURA NA COR VERDE MÉDIO		
9 PAREDE DE ALVENARIA COM ACABAMENTO EM REVESTIMENTO CERÂMICO NA COR BEGE ATE ALTURA DA LAJE		
10 PAREDE DE ALVENARIA COM ACABAMENTO EM PINTURA ACETINADA NA COR LAGO DE GELO (RGB: 205,231,246) ATE ALTURA DE 2,10M E NA COR GELO NO RESTANTE DA PAREDE - CONSIDERAR PINTURA COM TINTAS ANTIBACTERIANAS, ATOXICAS, ELABORADAS A BASE DE EPOXI, PVC, POLIURETANO, OU OUTRAS DESTINADAS A ÁREAS MOLHADAS, DESDE QUE SEJAM RESISTENTES A LAVAGEM, AO USO DE DESINFETANTES E NÃO SEJAM APLICADAS COM PINCEL		
11 PAREDE DE ALVENARIA COM ACABAMENTO EM PINTURA ACETINADA NA COR LAGO DE GELO (RGB: 205,231,246) ATE ALTURA DE 2,10M E PINTURA LÚDICA (DESENHO ILUSTRATIVO) ATE ALTURA DA LAJE - CONSIDERAR PINTURA COM TINTAS ANTIBACTERIANAS, ATOXICAS, ELABORADAS A BASE DE EPOXI, PVC, POLIURETANO OU OUTRAS DESTINADAS A ÁREAS MOLHADAS, DESDE QUE SEJAM RESISTENTES A LAVAGEM, AO USO DE DESINFETANTES E NÃO SEJAM APLICADAS COM PINCEL		
12 NAS ÁREAS MOLHADAS, ACIMA DAS BANCADAS, INSTALAÇÃO DE REVESTIMENTO RETANGULAR 32cm X 57cm, BRANCO, ACETINADO, RETIFICADO, ASSENTADO E REJUNTADO COM ARGAMASSA INDUSTRIALIZADA		

OBS: TODOS OS PISOS, REVESTIMENTOS E PINTURAS DEVEM TER ACABAMENTO ACETINADO (SEM BRILHO).

Prefeitura Municipal de Taubaté

Av. Tiradentes, 520 - Centro, 12030-180
(12) 3625-5000

LEGENDA

EXISTENTE A CONSTRUIR A DEMOLIR

OBSERVAÇÕES

O PROJETO ARQUITETÔNICO apresenta a concepção e representação das informações técnicas provisórias de detalhamento da edificação e de seus elementos, instalações e componentes, necessários à elaboração de estimativas de custos e de prazos dos serviços de obra implicados, e é realizado por meio de princípios técnicos e científicos, adequando-se aos recursos disponíveis, leis, regulamentos locais e a alternativas que conduzam à viabilidade do objetivo ou meta.

Os projetos BÁSICO e EXECUTIVO poderão ser incluídos no escopo do contrato de execução da obra, a critério dos responsáveis pela realização da licitação.

As medidas do projeto podem ser divergentes das medidas reais.

LOCALIZAÇÃO - BAIRRO

LOCALIZAÇÃO - IMPLANTACÃO

REVISÃO	DATA	DESCRIÇÃO	RESPONSÁVEL
REV 01	25/07/2025	Alterada a substituição de piso da unidade de pessoal para total e incluído a previsão de climatização de todos os ambientes da unidade.	ARQ. LARISSA BONELO
REV 02	06/08/2025	Complemento do escopo de serviço, em razão da destinação de recursos adicionais para a obra, conforme disposto no Despacho nº 25 do processo adm. nº 15.604/2025. Supressão do [E814] - Instalação de tipo de vidro vazado.	ARQ. LARISSA BONELO

PREFEITURA MUNICIPAL DE TAUBATÉ

SECRETARIA DE PLANEJAMENTO URBANO | SEPLAN
DEPARTAMENTO DE PROJETOS INSTITUCIONAIS | APROJ

Assunto: REFORMA DO CENTRO CIRÚRGICO DO HMUT


Local: AVENIDA GRANADEIRO GUIMARÃES, Nº270, CENTRO

Título: PLANTA A CONSTRUIR


SECRETARIA DE PLANEJAMENTO	LEVANTAMENTOS	REQUERENTE	INFORMAÇÕES
Secretaria: Arq. Marcela Franco M. Dias Dep. de Planejamento Urbano Projeto Arquitetônico: Arq. Larissa Bonele Área de Projetos Institucionais	Divisão: Arq. Lenira Leal Dep. de Projetos Institucionais Coordenador de Projeto: Arq. Priscila Siqueira Área de Projetos Institucionais	Gestor: Arq. Priscila Siqueira Área de Projetos Institucionais Desenho: Arq. Larissa Bonele Área de Projetos Institucionais	Levantamento Topográfico: Arq. Carlos Guilherme de Oliveira Lima Secretaria de Saúde Levantamento Arquitetônico: Arq. Larissa Bonele Área de Projetos Institucionais Solicitante: Tereza J. S. Nascimento Área de Logística em Saúde e Oramento Processo: 15.604/2025 Prancha: 02/04

FORMATO: ISO full bleed A1 (594,00 x 841,00 MM)


DESENHOS ILUSTRATIVOS DA PINTURA LÚDICA - RPA PCD

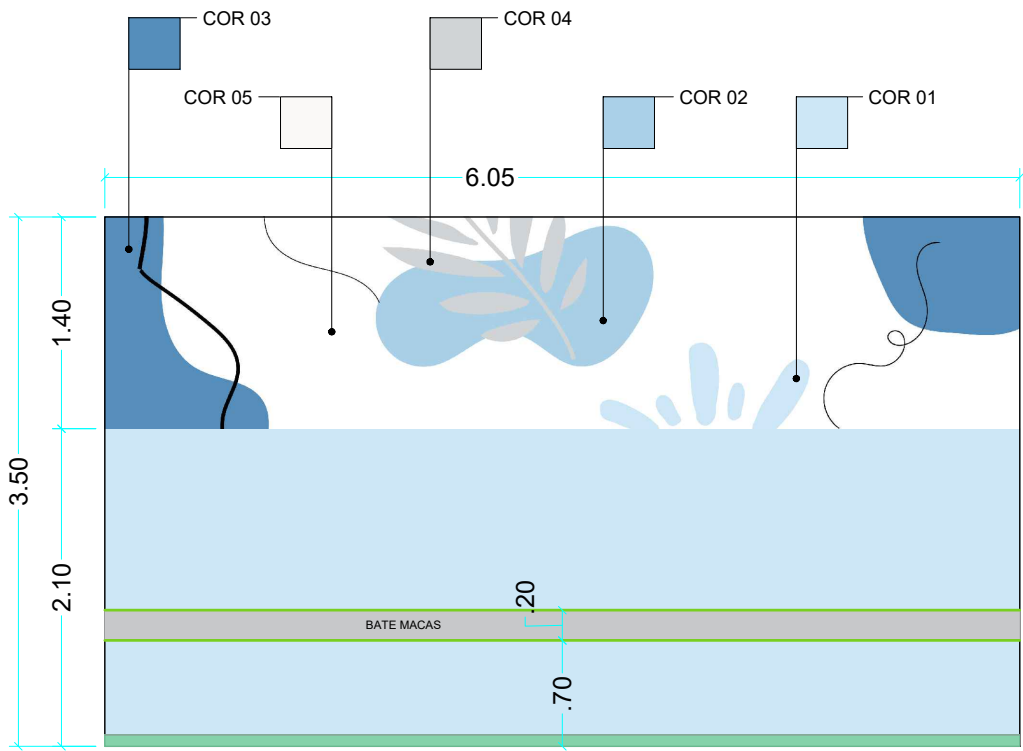


ELEVAÇÃO 01
Escala 1:50

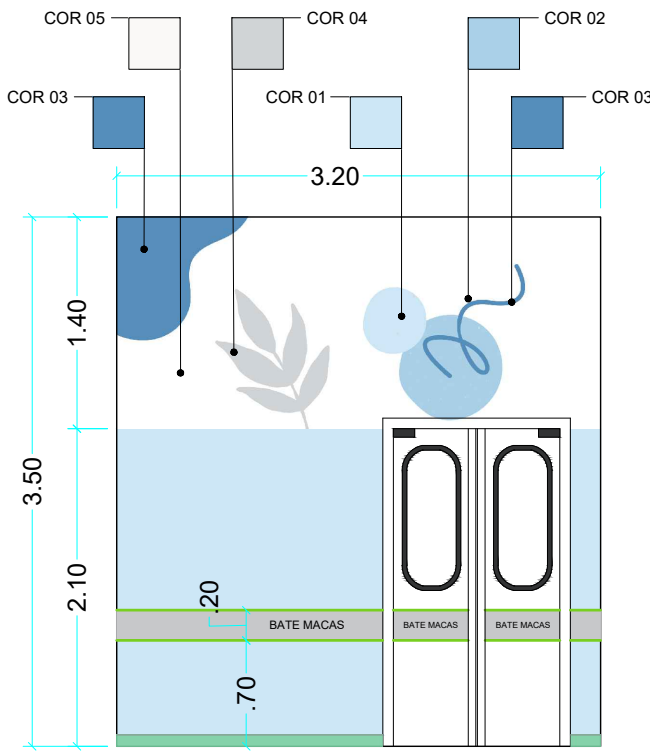


ELEVAÇÃO 02
Escala 1:50

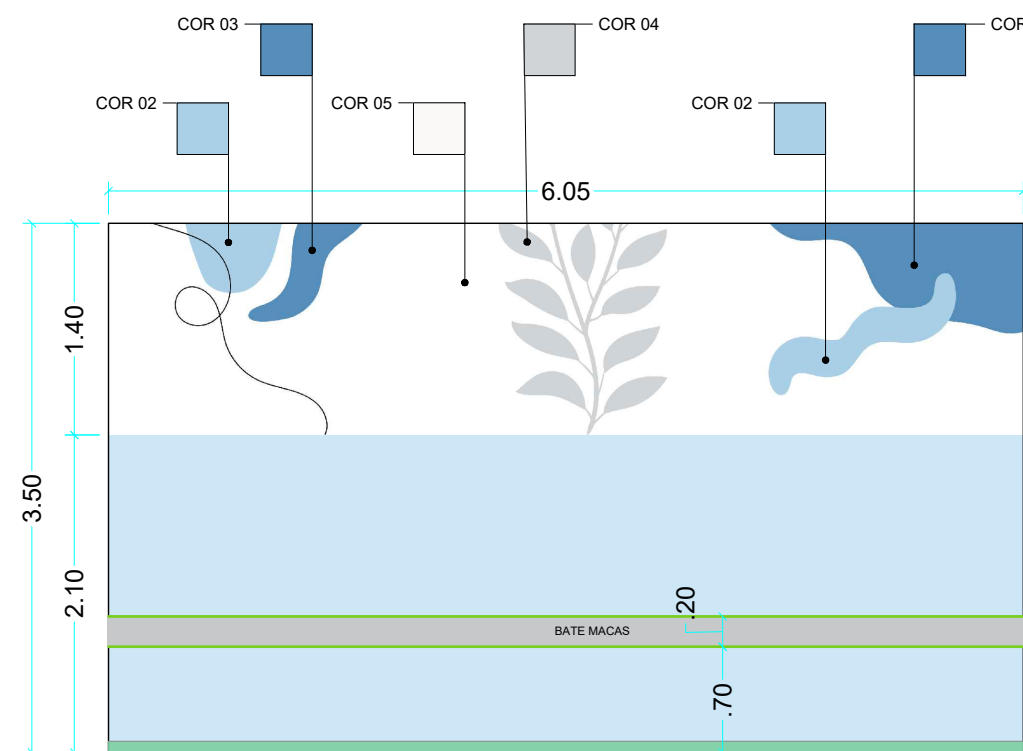

ELEVAÇÃO 03
Escala 1:50

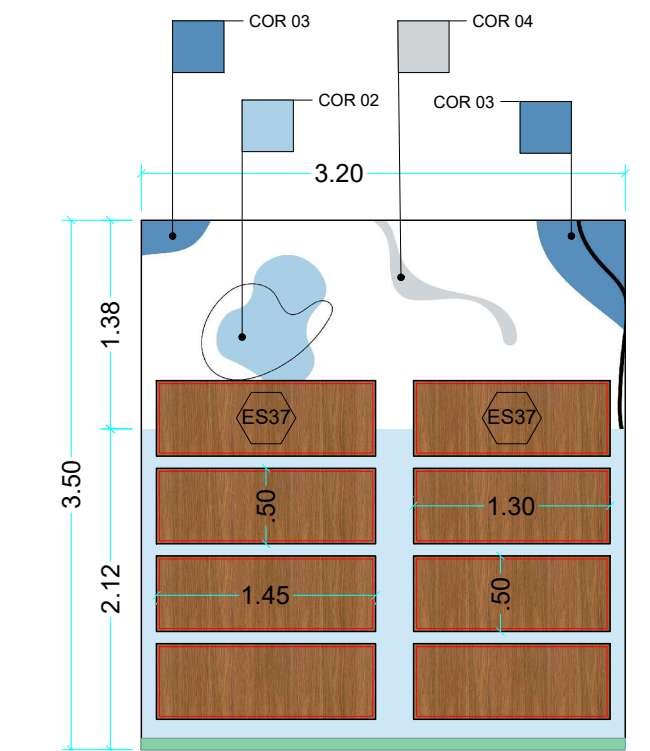

ELEVAÇÃO 04
Escala 1:50

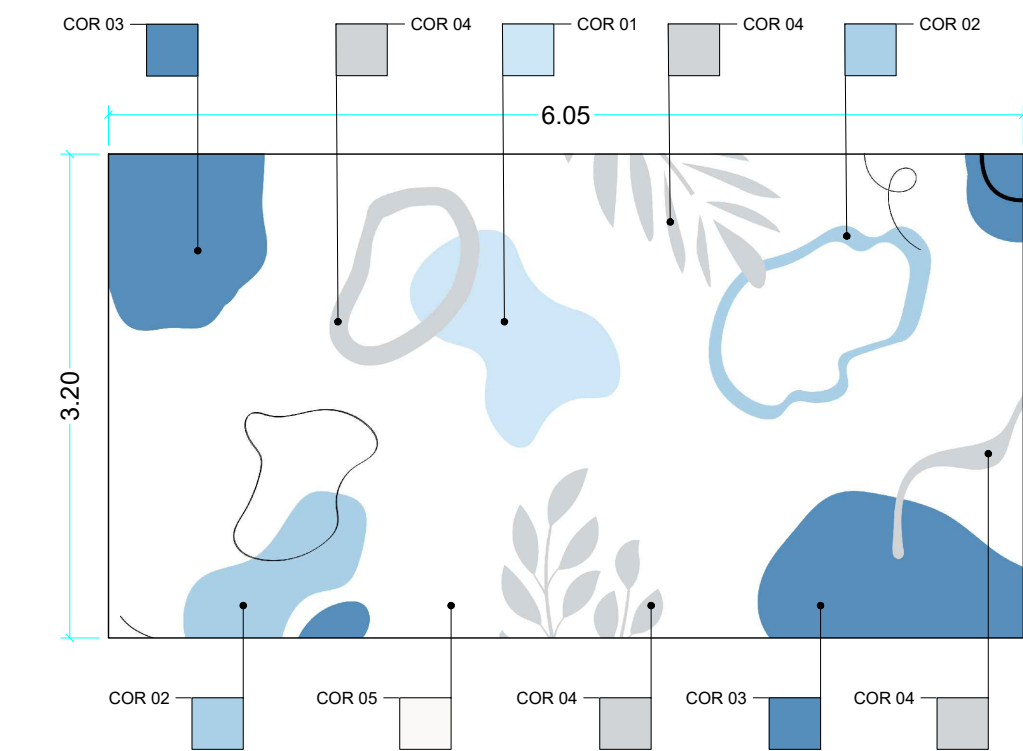


LAJE
Escala 1:50

LEGENDA


- 01 COR: LAGO DE GELO
RGB: 205,231,246
HEX: #cde7f6
- 02 COR: OPALINA
RGB: 170,208,232
HEX: #a9d0e8
- 03 COR: PLANETA AZUL
RGB: 85,142,187
HEX: #558eb9
- 04 COR: CHAVE DE FENDA
RGB: 208,212,214
HEX: #d0d4d6
- 05 COR: BRANCO
RGB: 250,249,247
HEX: #faf9f7

*CONSIDERAR ESPECIFICAÇÕES
DA TABELA DE ACABAMENTOS

CORTES

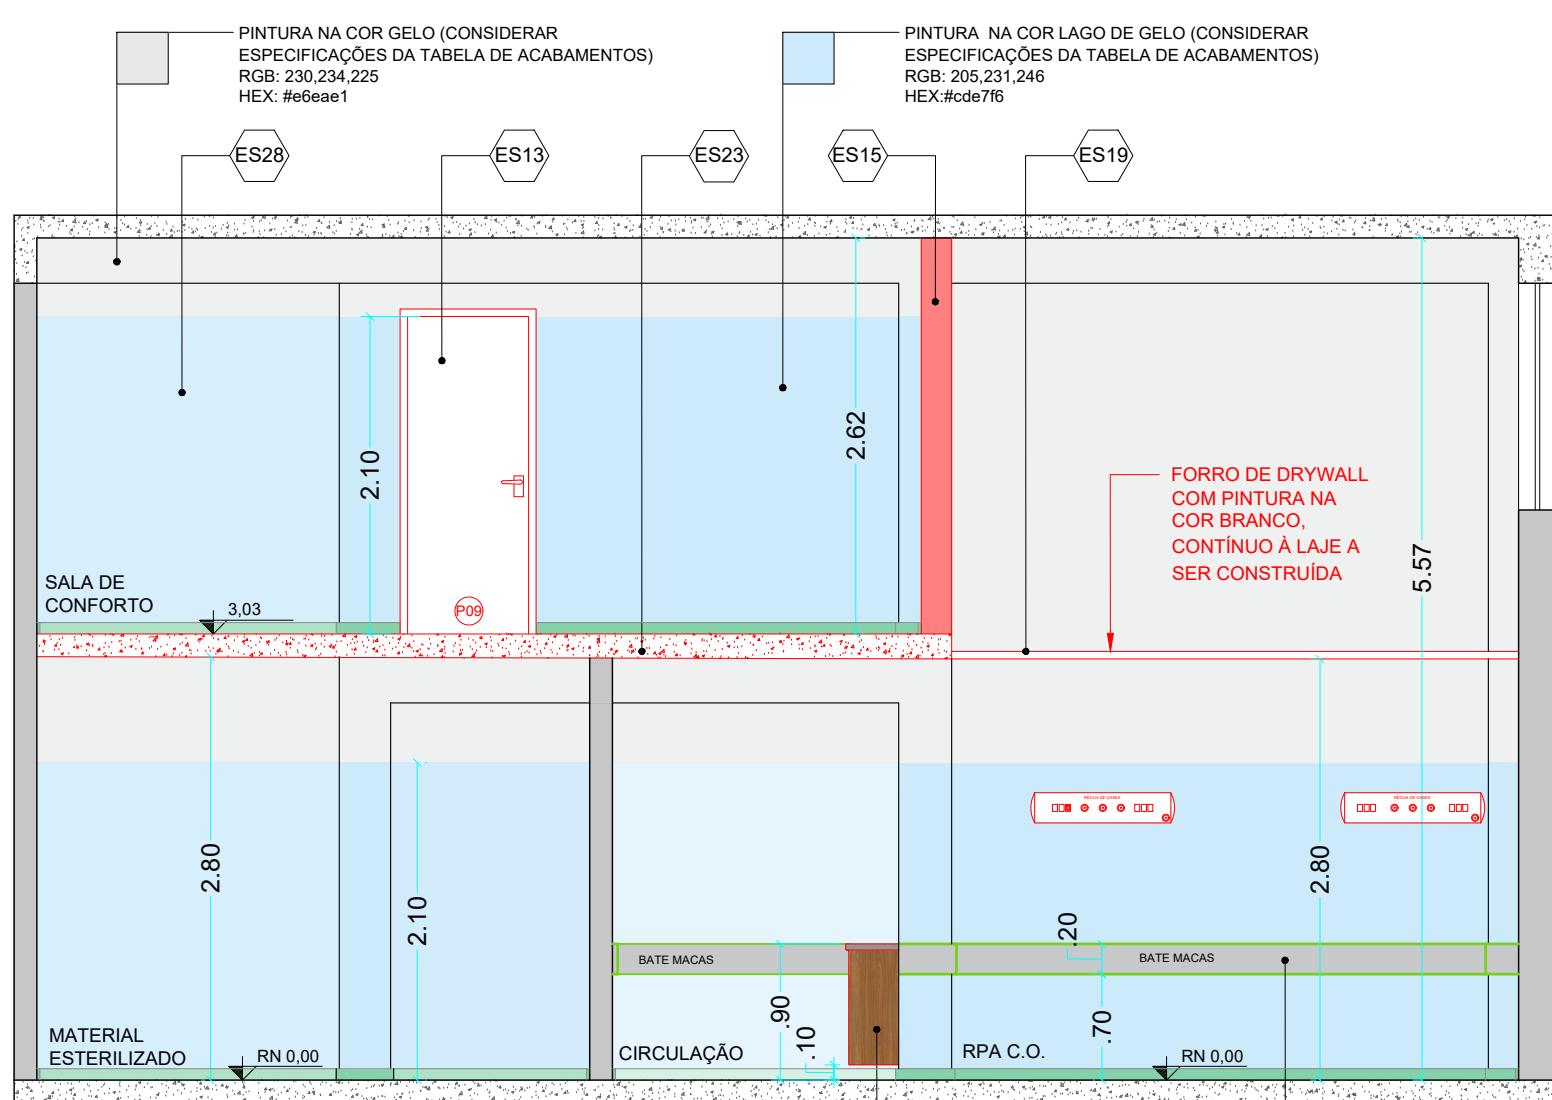

CORTE AA
Escala 1:50

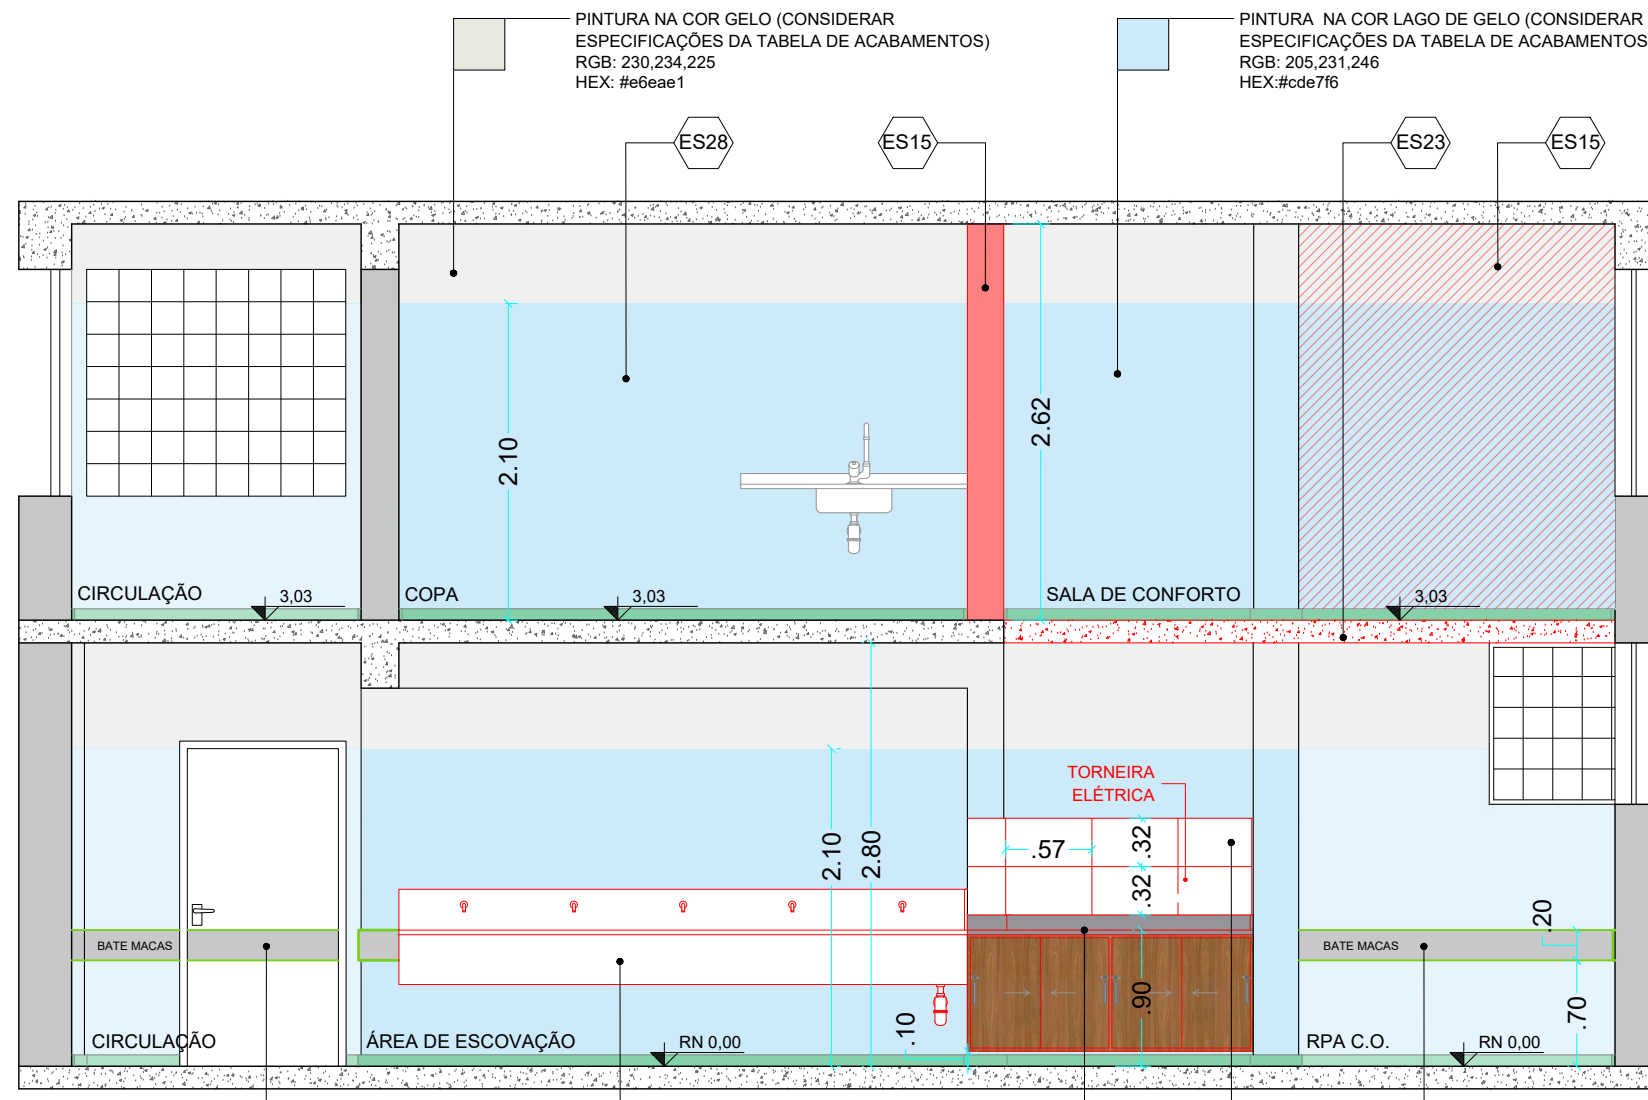

CORTE BB
Escala 1:50

TABELA DE ESQUADRIAS - PORTAS									
CÓD.	LARG.	ALTURA	BATENTE	QTDE.	TIPO DE ABERTURA	Nº FLS.	MATERIAL		
P01	1.05	2.10	5cm	01	VIA E VEM DE IMPACTO	02	ABS RÍGIDO COM VISOR		
P02	0.90	2.10	5cm	01	ABRIR - DIVIDIDA EM DUAS PARTES, SUPERIOR E INFERIOR QUE ABREM SEPARADAMENTE	01	MADEIRA COM PINTURA NA COR BRANCO		
P03	0.72	2.07	2cm	01	ABRIR	01	MADEIRA		
P04	0.80	2.10	5cm	02	ABRIR	01	MADEIRA COM PINTURA NA COR BRANCO		
P05	0.70	2.10	5cm	01	ABRIR	01	MADEIRA COM PINTURA NA COR BRANCO		
P06	0.98	2.10	5cm	01	SANFONADA	01	PLÁSTICO BRANCO		
P07	0.72	2.10	5cm	01	SANFONADA	01	PLÁSTICO BRANCO		
P08	0.80	2.10	5cm	01	ABRIR - DIVIDIDA EM DUAS PARTES, SUPERIOR E INFERIOR QUE ABREM SEPARADAMENTE	01	MADEIRA COM PINTURA NA COR BRANCO		
P09	0.80	2.10	5cm	02	ABRIR	01	MADEIRA COM PINTURA NA COR BRANCO FOSCO		
P10	0.80	2.10	5cm	02	ABRIR	01	MADEIRA COM PINTURA NA COR BRANCO FOSCO		
P11	0.90	2.10	5cm	02	CORRER	01	ALUMÍNIO BRANCO		
P12	1.10	2.10	5cm	01	VIA E VEM DE IMPACTO	02	ABS RÍGIDO, COM VISOR, NA COR BRANCO (VER ESPECIFICAÇÕES)		
P13	0.80	2.10	5cm	01	ABRIR - DIVIDIDA EM DUAS PARTES, SUPERIOR E INFERIOR QUE ABREM SEPARADAMENTE	01	MADEIRA COM PINTURA NA COR BRANCO FOSCO		
P14	0.90	2.10	5cm	01	ABRIR	01	MADEIRA COM PINTURA NA COR BRANCO FOSCO		

TABELA DE ESQUADRIAS - JANELAS									
CÓD.	LARG.	ALTURA	PEITORIL	QTDE.	TIPO DE ABERTURA	Nº FLS.	MATERIAL		
J01	0.84	0.90	1.67	01	BASCULANTE	05	FERRO E VIDRO - PINTADA NA COR BEGE		
J02	0.90	1.50	1.65	01	BASCULANTE	08	FERRO E VIDRO COM TELA MOSQUETEIRA INTERNA		
J03	3.25	1.20	1.20	01	FIXO	-	TUJO DE VIDRO VAZADO		
J04	2.40	0.80	1.52	01	CORRER	04	ALUMÍNIO BRANCO COM VIDRO		
J05	1.20	0.70	2.20	01	BASCULANTE	02	FERRO E VIDRO COM TELA MOSQUETEIRA INTERNA		
J06	1.20	0.70	2.20	01	CORRER	02	ALUMÍNIO BRANCO COM VIDRO LEITOSO E TELA MOSQUETEIRA INTERNA COM ABERTURA BASCULANTE QUE PERMITA A ABERTURA DA JANELA		
J07	1.20	1.20	0.80	01	GUILHOTINA	02	ALUMÍNIO BRANCO COM VIDRO		
J08	1.80	1.50	1.65	07	BASCULANTE	16	FERRO E VIDRO		
J09	0.70	1.10	1.00	01	BASCULANTE	07	FERRO E VIDRO		
J10	0.80	0.60	1.50	01	BASCULANTE	02	FERRO E VIDRO		
J11	1.55	0.70	1.88	01	BASCULANTE	03	FERRO E VIDRO		
J12	1.50	1.00	2.15	03	CORRER	02	ALUMÍNIO BRANCO COM VIDRO LEITOSO E TELA MOSQUETEIRA INTERNA COM ABERTURA BASCULANTE QUE PERMITA A ABERTURA DA JANELA		
J13	1.20	0.60	1.50	01	CORRER	02	ALUMÍNIO BRANCO COM VIDRO LEITOSO E TELA MOSQUETEIRA INTERNA COM ABERTURA BASCULANTE QUE PERMITA A ABERTURA DA JANELA		
J14	1.55	0.70	1.88	01	CORRER	02	ALUMÍNIO BRANCO COM VIDRO LEITOSO E TELA MOSQUETEIRA INTERNA COM ABERTURA BASCULANTE QUE PERMITA A ABERTURA DA JANELA		
J15	1.50	0.60	1.50	01	CORRER	02	ALUMÍNIO BRANCO COM VIDRO LEITOSO E TELA MOSQUETEIRA INTERNA COM ABERTURA BASCULANTE QUE PERMITA A ABERTURA DA JANELA		
J16	1.50	0.90	2.50	01	BASCULANTE	08	FERRO E VIDRO COM TELA MOSQUETEIRA INTERNA		
J17	1.30	0.80	2.50	01	BASCULANTE	08	FERRO E VIDRO		

TABELA DE ESQUADRIAS - VÃOS									
CÓD.	LARG.	ALTURA	PEITORIL	QTDE.	TIPO	OBSERVAÇÃO			
V01	1.60	2.10	-	01	VÃO	PASSAGEM			
V02	1.20	2.10	-	01	VÃO	PASSAGEM			
V03	1.50	2.10	-	01	VÃO	PASSAGEM			

ESPECIFICAÇÕES

PORTA [P12]

- Baixa resistência de abertura (força 50 N para PoD motora)
- Vedação adequada (borrachas de vedação para reduzir ruídos externos);
- Visor duplo ou laminado;
- Painel acústico (inútil de lá de rocha ou fibra de vidro)
- Material lavável e antimicrobiano;
- Resistência a impactos;
- Mecanismo de fechamento controlado.

LUMINÁRIAS DAS SALAS CIRÚRGICAS E RPA PCD

- RPA:
- Luminária com led difuso e indireto;
 - Temperatura de cor ajustável (3.000K a 4.000K);
 - Intensidade da luz ajustável;

- SALAS CIRÚRGICAS:
- Luminárias antirreflexo e sem sombras, superfície lisa e antimicrobiana, para utilização de lâmpadas LED 120cm, temperatura de cor 5500 a 6500 K.

CLIMATIZAÇÃO

A climatização do centro cirúrgico deve atender aos requisitos da RDC 50 / 2002, ABNT/NBR-6401, ABNT/NBR-7256, Portaria do Ministério da Saúde/GM nº 3523 de 28/08/98, Recomendação Normativa 004-1995 da SBCC.

OBSERVAÇÃO

Esta Área de Projetos Institucionais não é responsável pela elaboração dos projetos complementares. Será necessária a elaboração de projetos complementares como: projeto estrutural, projeto de ampliação dos pontos de gases, projeto elétrico, projeto hidrossanitário, projeto de climatização e outros que fizerem necessário.

Todo o escopo deverá ser executado em conformidade com as normas técnicas e legislações vigentes. A compatibilização entre todos os projetos será essencial para o pleno desenvolvimento da execução.



Prefeitura Municipal de Taubaté

Av. Tiradentes, 520 - Centro, 12030-180
(12) 3625-5000

LEGENDA

■ EXISTENTE ■ A CONSTRUIR ■ A DEMOLIR

OBSERVAÇÕES

O PROJETO ARQUITETÔNICO apresenta a concepção e representação das informações técnicas provisórias de detalhamento da edificação e de seus elementos, instalações e componentes, necessários à elaboração de estimativas de custos e de prazos dos serviços de obra implicados, e é realizado por meio de princípios técnicos e científicos, adequando-se aos recursos disponíveis, leis, regulamentos locais e a alternativas que conduzam à viabilidade do objetivo ou meta.

Os projetos BÁSICO e EXECUTIVO para a ampliação poderão ser incluídos no escopo do contrato de execução da obra, a critério dos responsáveis pela realização da licitação.

As medidas do projeto podem ser divergentes das medidas reais.

LOCALIZAÇÃO - BAIRRO				LOCALIZAÇÃO - IMPLANTACÃO			
REVISÃO	DATA	DESCRIÇÃO		RESPONSÁVEL			
REV 01	25/07/2025	Alterada a substituição de piso da unidade de parcel para total e incluído a previsão de climatização de todos os ambientes da unidade.		ARQ. LARISSA BONELLO			
REV 02	06/08/2025	Complemento do escopo de serviço, em razão da destinação de recursos adicionais para a obra, conforme disposto no Despacho nº 25 do processo adm. nº 15.604/2025.		ARQ. LARISSA BONELLO			
		Supressão do [E014] - Instalação de tipo de vidro vazado.					



PREFEITURA MUNICIPAL DE TAUBATÉ

SECRETARIA DE PLANEJAMENTO URBANO | SEPLAN
DEPARTAMENTO DE PROJETOS INSTITUCIONAIS | APROJ

Assunto: REFORMA DO CENTRO CIRÚRGICO DO HMUT

Local: AVENIDA GRANADEIRO GUIMARÃES, Nº270, CENTRO

Título: CORTES / DESENHOS ILUSTRATIVOS

SECRETARIA DE PLANEJAMENTO			LEVANTAMENTOS		REQUERENTE		INFORMAÇÕES	
Secretaria:	Divisão:	Gestão:	Levantamento Topográfico:		Secretário:		Revisão:	
Arq. Marcela Franco M. Dias Sec. de Planejamento Urbano	Arq. Letícia Leal Dep. de Projetos Institucionais	Arq. Priscila Siqueira Área de Projetos Institucionais			Carlo Guilherme da Silveira e Lima Secretaria de Saúde		REV. 02 JUL/2025	
Projeto Arquitetônico:	Coutinho do Projeto:	Desenho:	Levantamento Arquitetônico:		Solicitante:		Processo:	
Arq. Larissa Bonello Área de Projetos Institucionais	Arq. Priscila Siqueira Área de Projetos Institucionais	Arq. Larissa Bonello Área de Projetos Institucionais	Arq. Larissa Bonello Área de Projetos Institucionais		Tendária J. S. Nascimento Área de Logística em Saúde e Oramento		15.604/2025 03/04	

BANCADA DO EXPURGO

BANCADA DE GRANITO CINZA ANDORINHA POLIDO COM FRONTAL DE 10CM

ES46

ES39

PAREDE

0.4


3.00

0.60

0.90

PISO

PERSPECTIVA
Escala 1:20

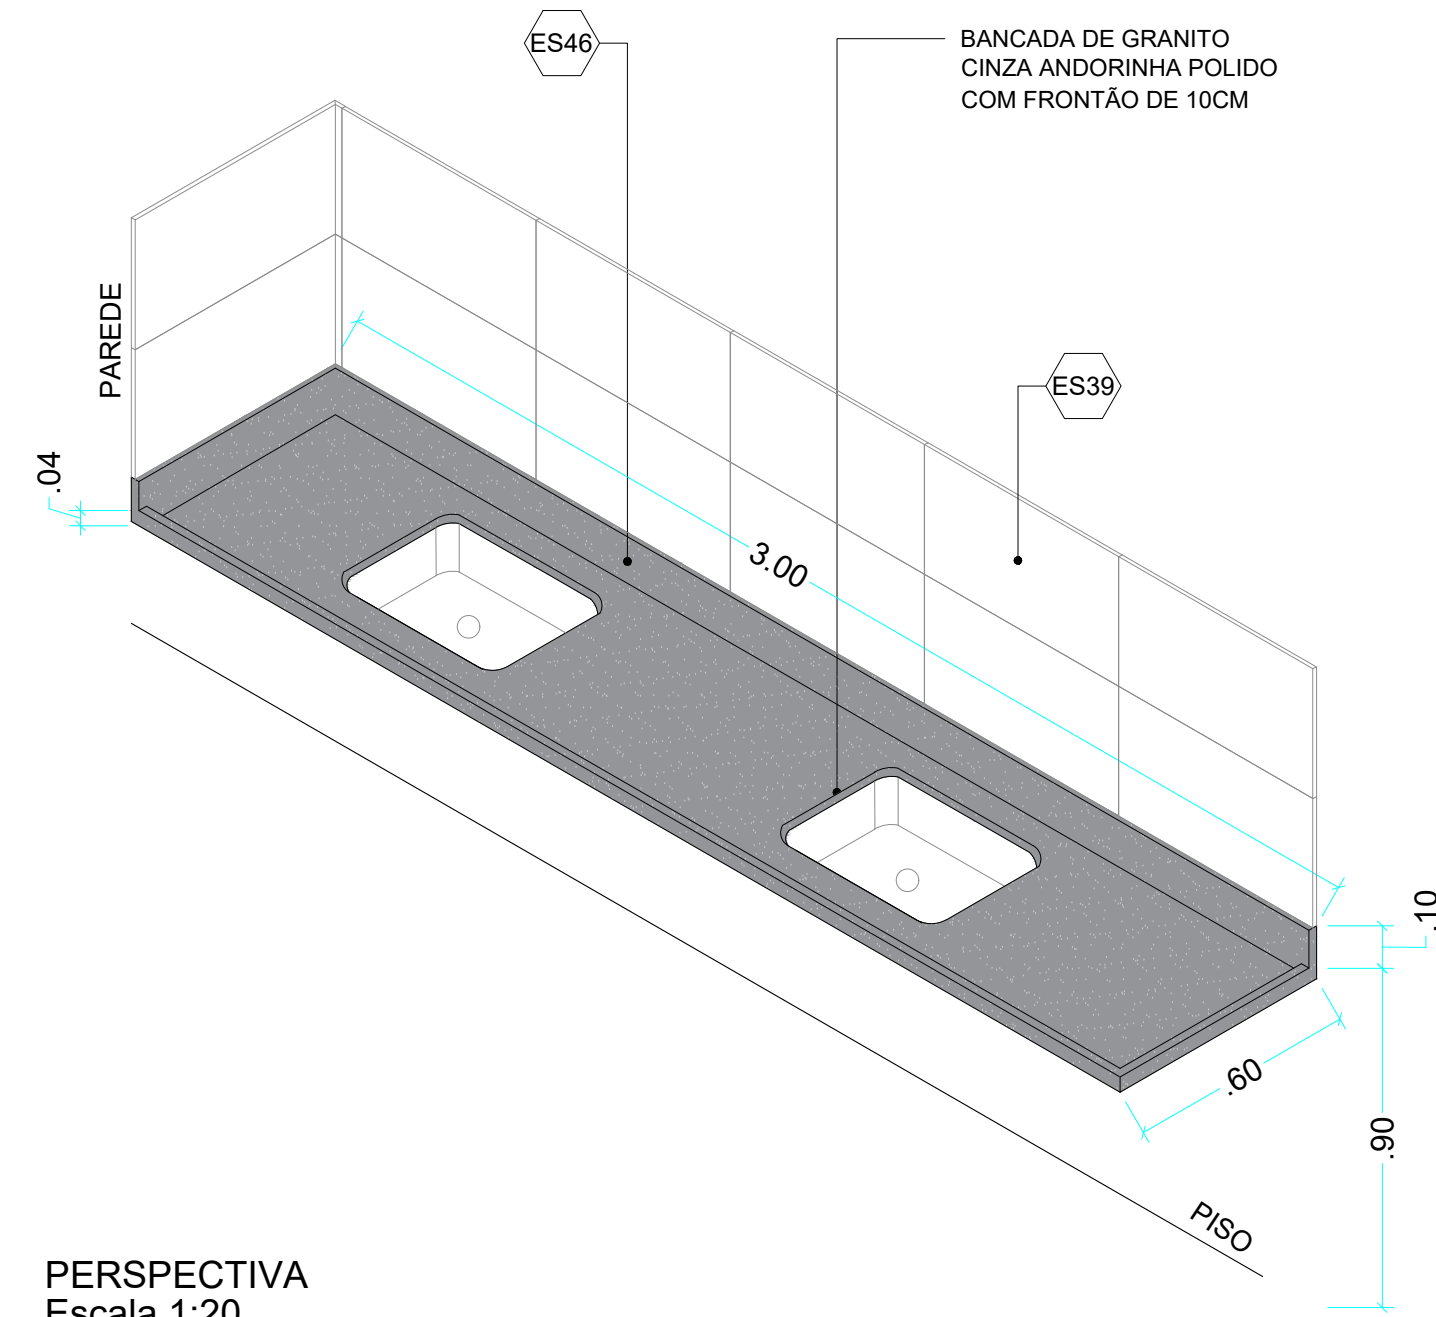

PERSPECTIVA
Escala 1:20

BANCADA DO POSTO DE ENFERMAGEM

BANCADA DE GRANITO CINZA ANDORINHA POLIDO

ES33

1.82

3.65

80

PAREDE


PISO

PAREDE

PAREDE

PERSPECTIVA


Escala 1:20

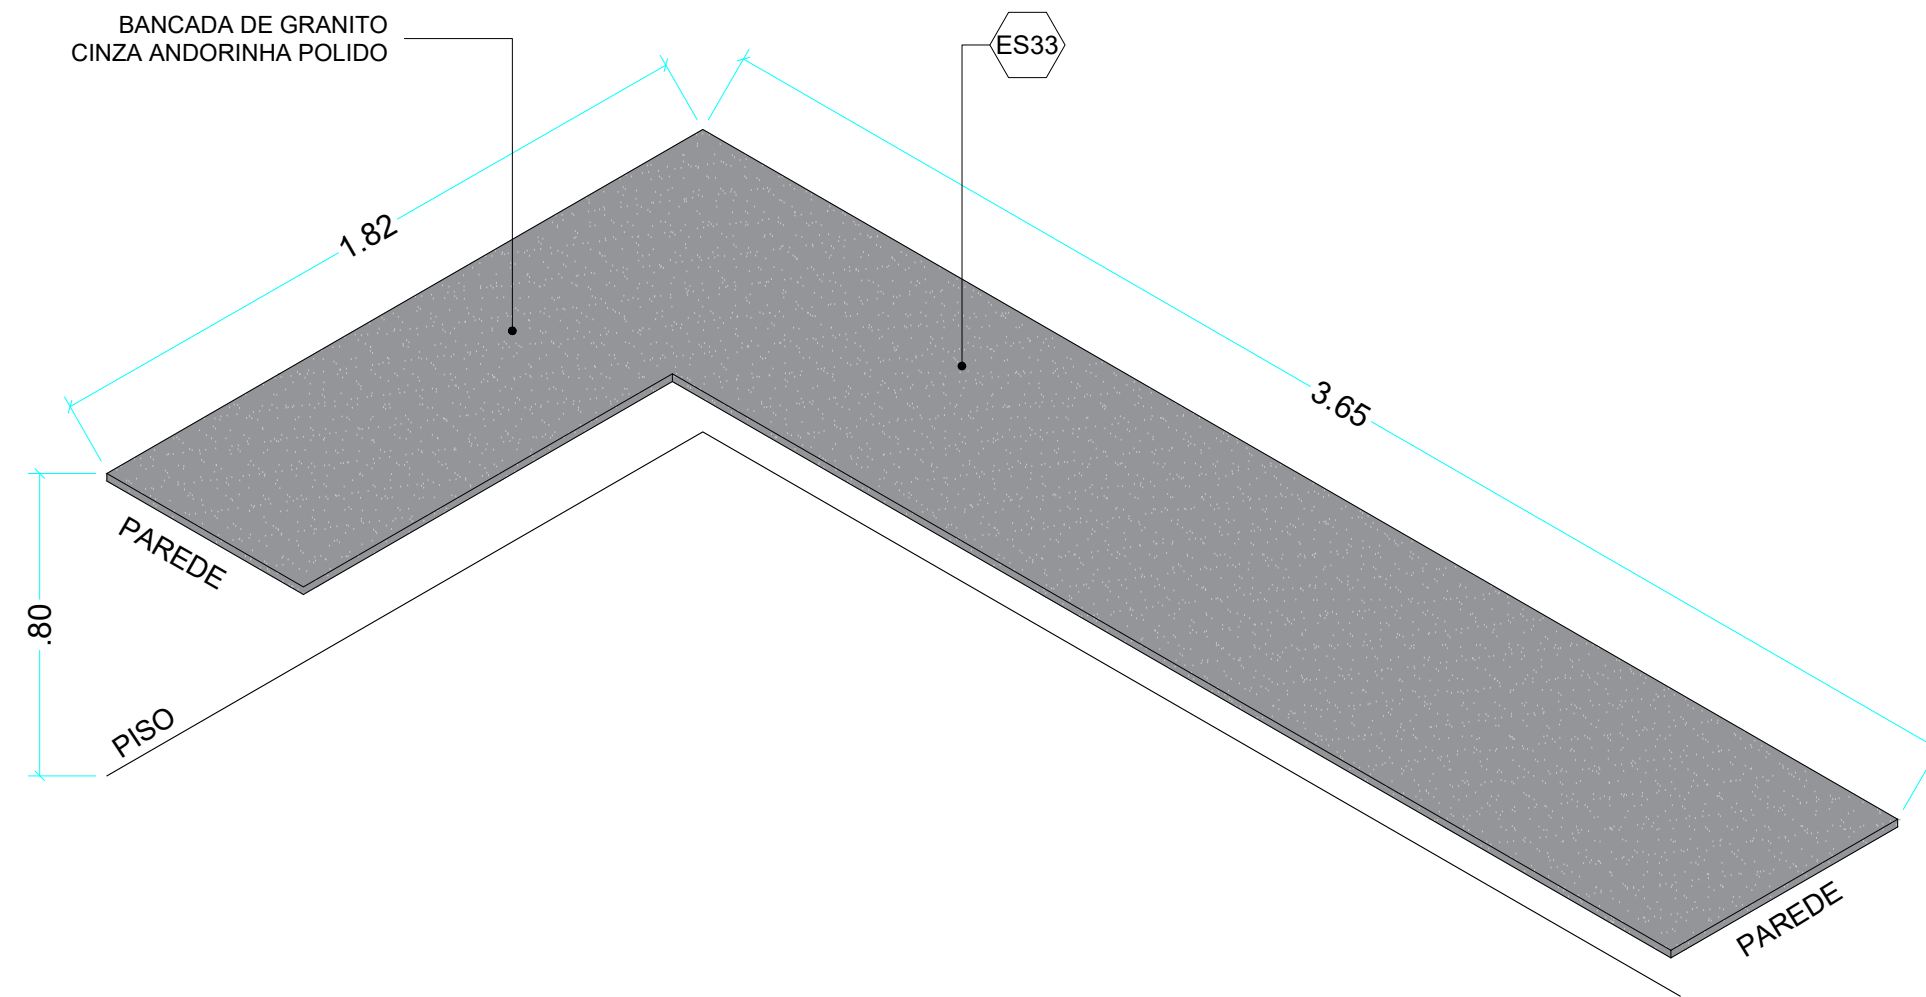

PERSPECTIVA
Escala 1:20

CORRIMÃO

Diagram illustrating the cross-section of a handrail (CORRIMÃO) mounted on a wall. The handrail is made of aluminum (CORRIMÃO DE ALUMÍNIO) and is shown in two heights: 92cm and 70cm. The drawing is a cross-section (CORTE) with a scale of 1:20 (Escala 1:20).

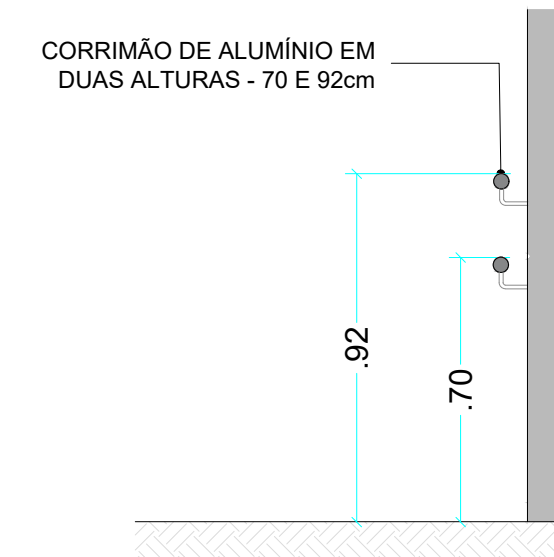

CORTE
Escala 1:20



PERSPECTIVA
Escala 1:20

BANCADA DE GRANITO CINZA ANDORINHA POLIDO COM FRONTAL DE 0,10m

ES39

ES41

1.25

1.69

.10

.35

.04

.90

PISO

PORTA DE CORRER

PORTA DE CORRER

.60

.20

PISO

VISTA FRONTAL - FECHADO
Escala 1:20

ES39

1.25

.10

.04

.66

.20

PISO

PORTA DE CORRER

PORTA DE CORRER

.60

.60

PORTAS COM PUXADORES E FECHADURAS

VISTA FRONTAL - ABERTO
Escala 1:20

BANCADA DE GRANITO CINZA ANDORINHA POLIDO, COM PIA DE INOX E FRONTAL DE 0,10m

ES41

1.25

.10

.04

.66


.20

PISO


PIATELEIRA

.35


.25

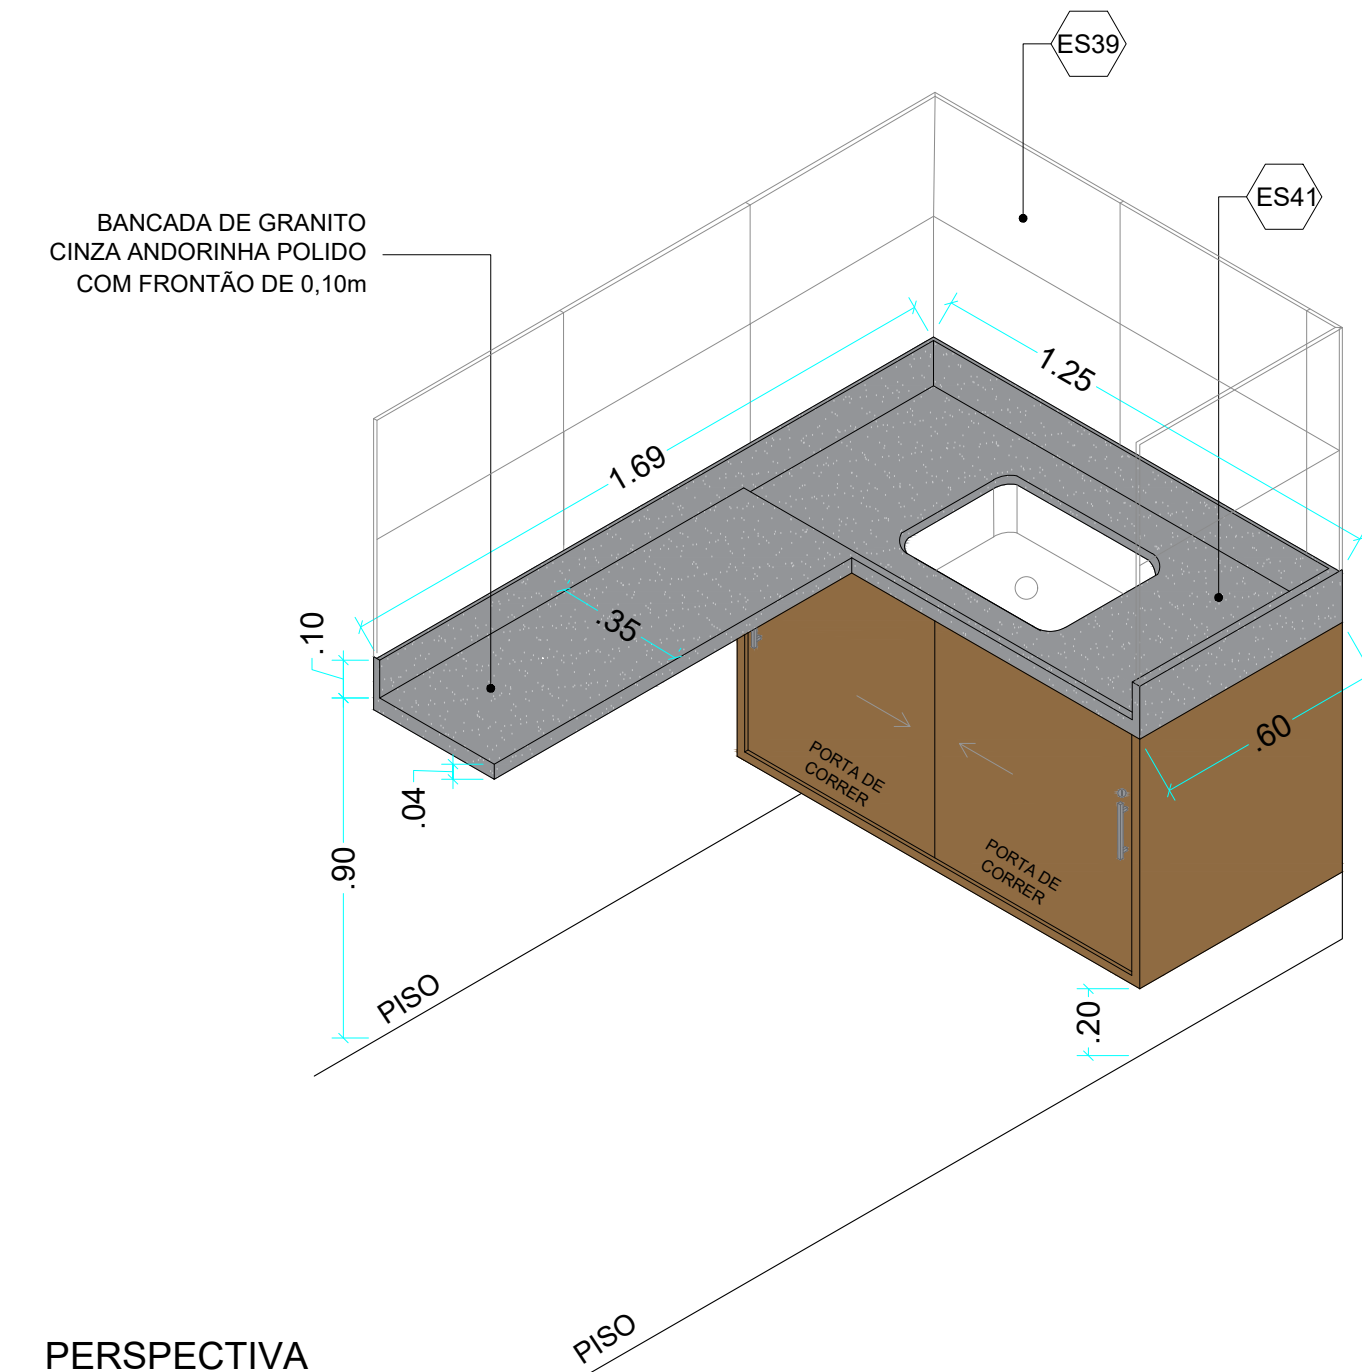

PERSPECTIVA
Escala 1:20

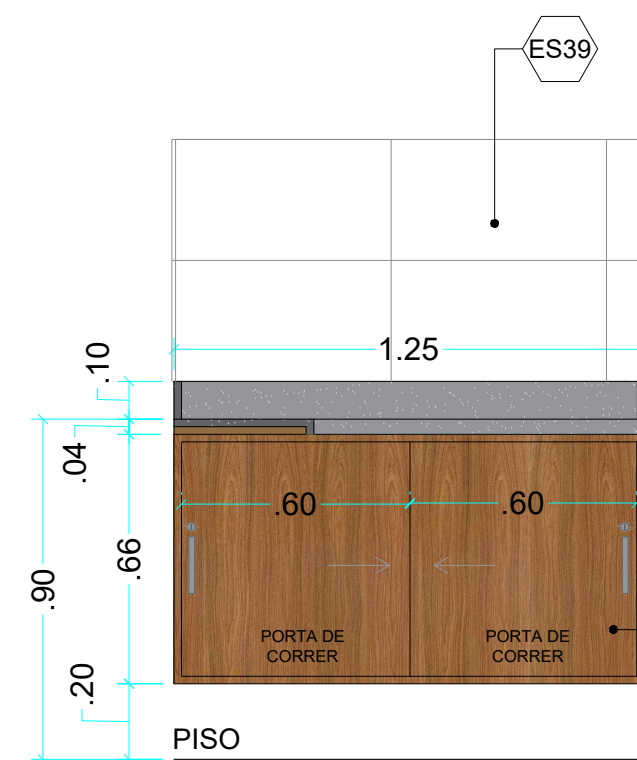

VISTA FRONTAL - FECHADO
Escala 1:20

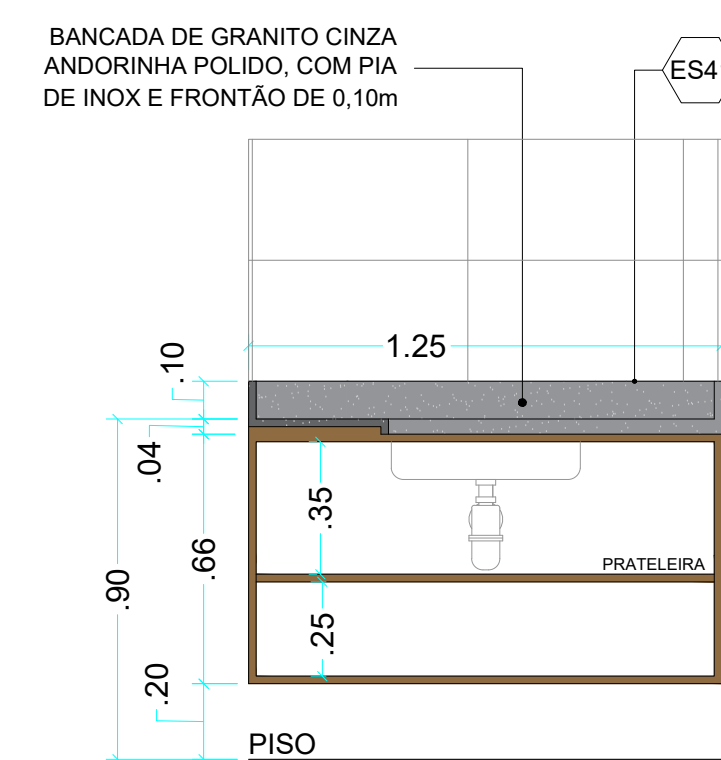

VISTA FRONTAL - ABERTO
Escala 1:20

1.89

.95 .95

.46 .45 .46 .45

PORTA DE CORRER PORTA DE CORRER PORTA DE CORRER PORTA DE CORRER

PORTAS COM PUXADORES E FECHADURAS

.90 .04 .76 .10

PISO

VISTA FRONTAL - FECHADO
Escala 1:20

BANCADA DE INOX.SUSPensa,
COM PIA DE INOX PROFUNDA E
FRONTÃO DE 0,10m

ES18 ES39

1.89

.95 .95


.35 .35

PRATELEIRA


.90 .04 .76 .10

PISO

VISTA FRONTAL - ABERTO
Escala 1:20

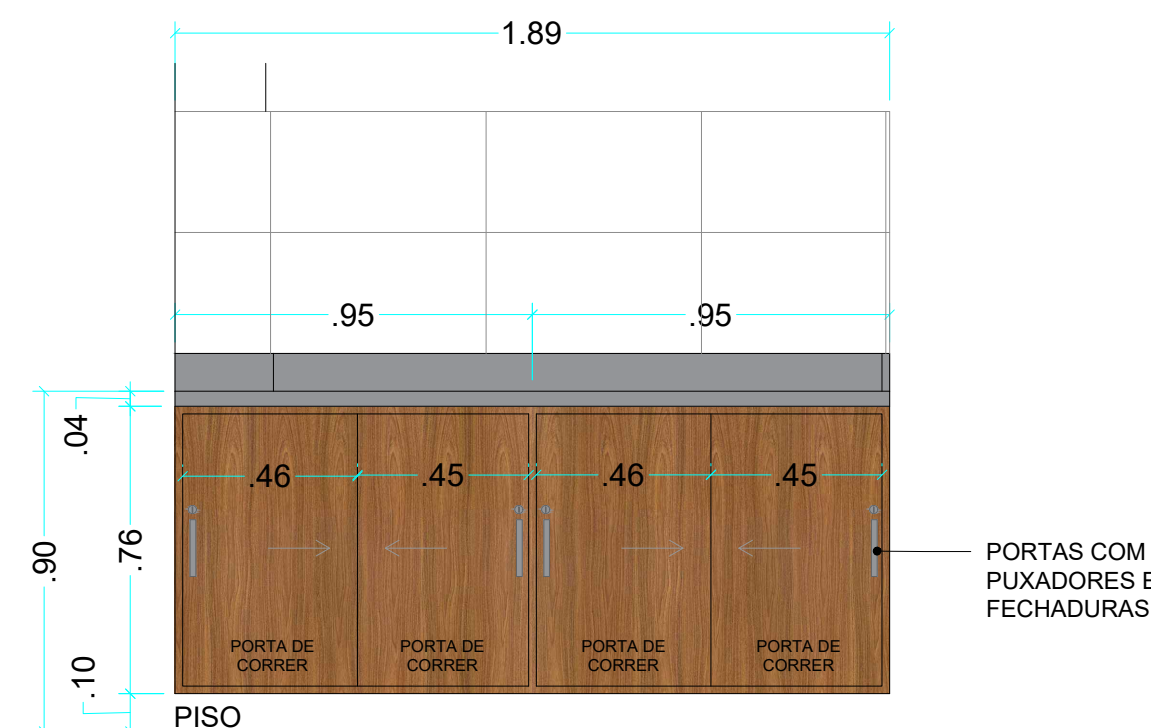

VISTA FRONTAL - FECHADO
Escala 1:20

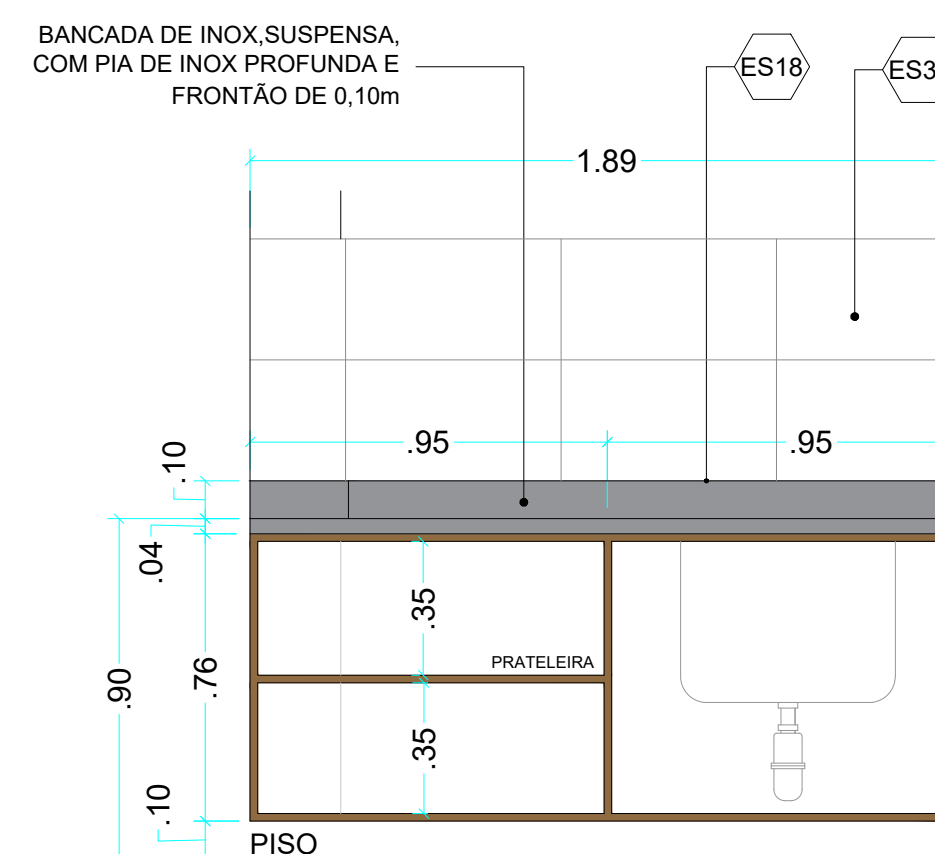

VISTA FRONTAL - ABERTO
Escala 1:20

BANCADA DE GRANITO
CINZA ANDORINHA POLIDO

2.60

0.80


PAREDE

PAREDE


PISO

ES45


PERSPECTIVA
Escala 1:20

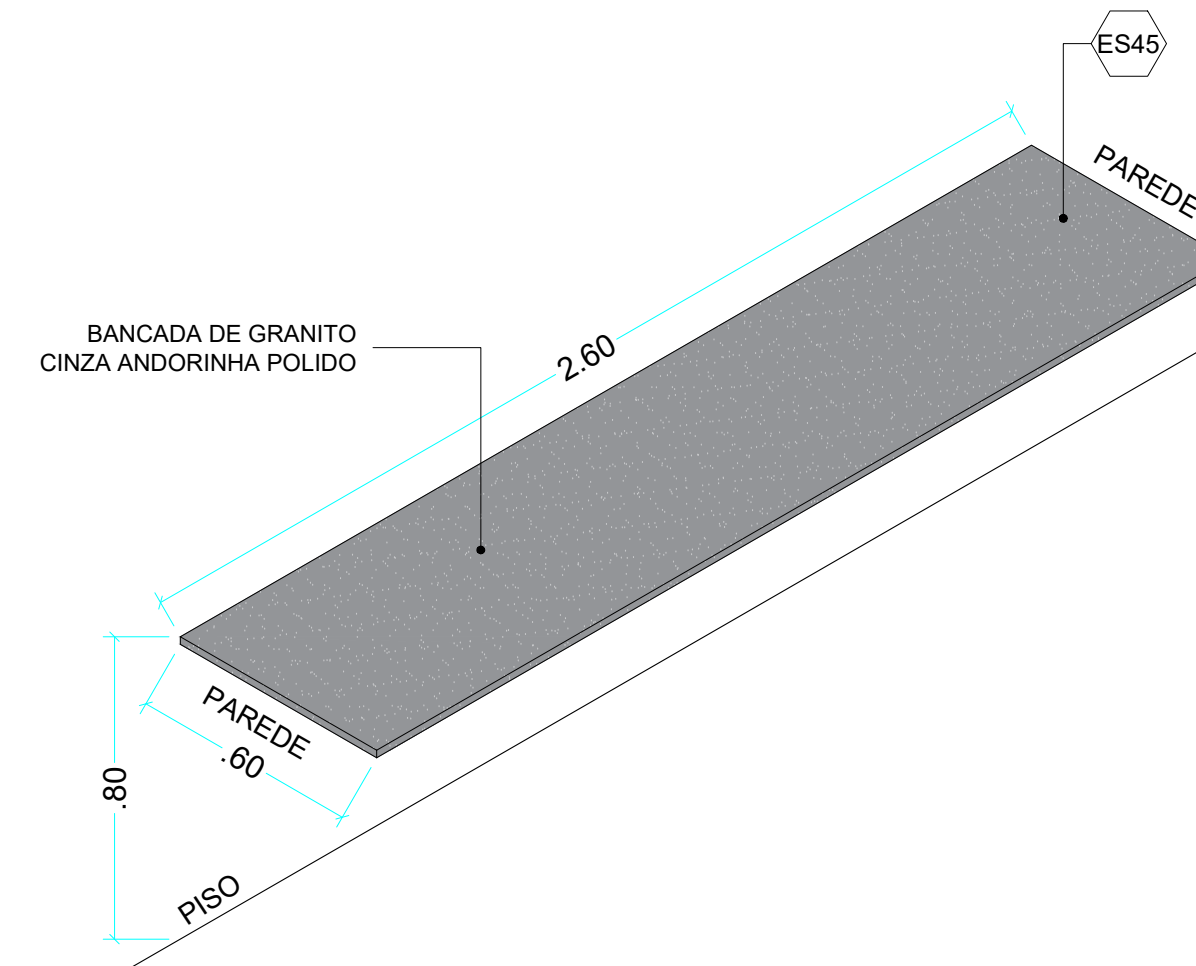

PERSPECTIVA
Escala 1:20

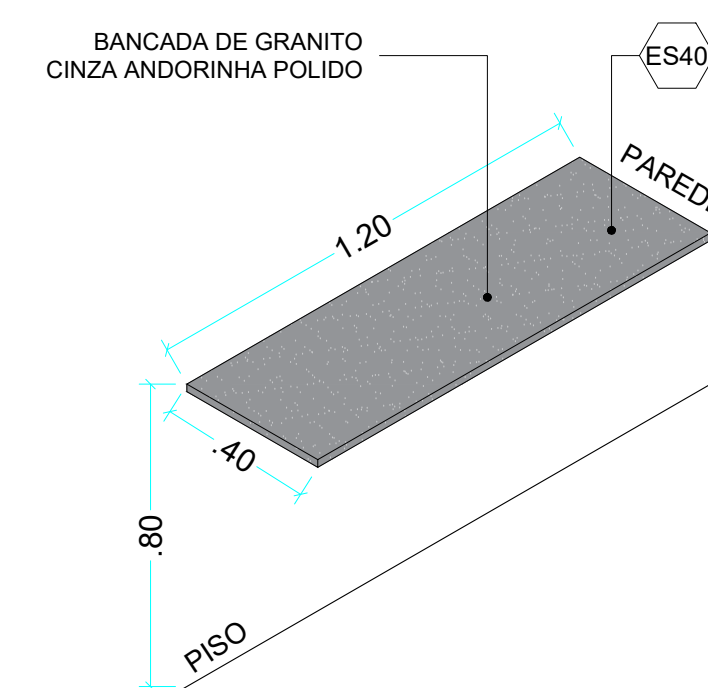

PERSPECTIVA
Escala 1:20

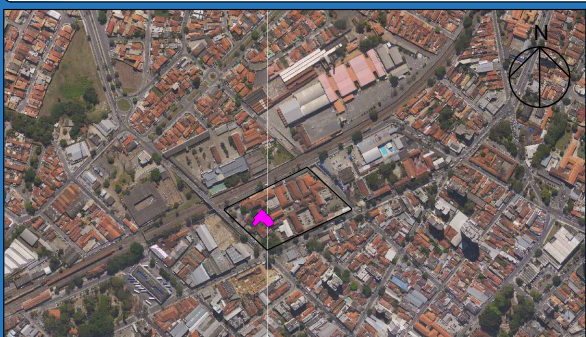		Prefeitura Municipal de Taubaté			
		Av. Tiradentes, 520 - Centro, 12030-180 (12) 3625-5000			
LEGENDA					
 EXISTENTE		 A CONSTRUIR			
		 A DEMOLIR			
OBSERVAÇÕES					
O PROJETO ARQUITETÔNICO apresenta a concepção e representação das informações técnicas provisórias de detalhamento da edificação e de seus elementos, instalações e componentes, necessários à elaboração de estimativas de custos e de prazos dos serviços de obra implicados, e é realizado por meio de princípios técnicos e científicos, adequando-se aos recursos disponíveis, leis, regulamentos locais e a alternativas que conduzam à viabilidade do objetivo ou meta. Os projetos BÁSICO e EXECUTIVO para a ampliação poderão ser incluídos no escopo do contrato de execução da obra, a critério dos responsáveis pela realização da licitação. Ao medidas do projeto podem ser divergentes das medidas reais.					
					
LOCALIZAÇÃO - BAIRRO SANTO AGOSTÃO		LOCALIZAÇÃO - IMPLANTAÇÃO SANTO AGOSTÃO			
REVISÃO	DATA	DESCRIÇÃO	RESPONSÁVEL		
REV 01	25/07/2025	Alterada a substituição de piso da unidade de parcelar para total e incluído a previsão de cirmalização de todos os ambientes da unidade.	ARIQ. LARISSA BONELLO		
REV 02	00/08/2025	Complemento do esboço de serviço, em razão da destinação de recursos adicionais para a obra, conforme disposto no Despacho nº 25 do processo adm. nº 15.604/2025. Supressão do (E)S14 - Instalação de tipo de vidro vazado.	ARIQ. LARISSA BONELLO		
					
PREFEITURA MUNICIPAL DE TAUBATÉ					
SECRETARIA DE PLANEJAMENTO URBANO SEPLAN					
DEPARTAMENTO DE PROJETOS INSTITUCIONAIS APROJ					
Assunto: REFORMA DO CENTRO CIRÚRGICO DO HMTU					
Local: AVENIDA GRANADEIRO GUIMARÃES, Nº270, CENTRO					
Título: DESENHOS ILUSTRATIVOS					
SECRETARIA DE PLANEJAMENTO		LEVANTAMENTOS	REQUERENTE	INFORMAÇÕES	
Secretaria:	Diretor:	Gestor:	Secretário:	Nº do Arquivo:	Revisão:
Arg. Marotia Franco M. Dias Sec. de Planejamento Urbano	Arg. Lenira Less Dir. de Projetos Institucionais	Arg. Priscila Siqueira Área de Projetos Institucionais	Cap. Guilherme da Silveira e Lima Secretaria de Saúde	PC 2584	REV 02
Projeto Arquitetônico:	Desenho:	Levantamento Arquitetônico:	Solicitante:	Processo:	Prancha:
Arg. Larissa Bonello Área de Projetos Institucionais	Arg. Priscila Siqueira Área de Projetos Institucionais	Arg. Larissa Bonello Área de Projetos Institucionais	Tendresa J. S. Nascimento Área de Logística em Saúde e Orçamento	15.604/2025 Proc. Administrativo	04/04