

IMPLANTAÇÃO - SITUAÇÃO ATUAL/DEMOLIÇÃO
ESCALA 1:50

ESCOPO DE SERVIÇO

[ES01] SUBSTITUIÇÃO DOS VIDROS DAS JANELAS POR VIDRO BRANCO LEITOSO (MANTENDO A ESQUADRIA DA JANELA E TROCANDO SOMENTE O VIDRO - JANELAS INDICADAS EM AZUL);
[ES02] REVISÃO DA PARTE ELÉTRICA DO EDIFÍCIO, PREVENDO INSTALAÇÃO DE SISTEMA DE CLIMATIZAÇÃO COM TUBULAÇÃO OCULTA EM TODA UNIDADE, PERMITINDO QUE TODOS OS APARELHOS E EQUIPAMENTOS FUNCIONEM SIMULTANEAMENTE. NO CONSULTÓRIO ODONTOLÓGICO, PREVER CIRCUITO QUE SUPORTE O USO SIMULTÂNEO DE TODOS OS EQUIPAMENTOS EXISTENTES (VER DETALHAMENTO 07 - FOLHA 07);
[ES03] REVISÃO HIDRÁULICA DO EDIFÍCIO. CONSIDERAR QUE HAVERÁ UMA NOVA TORRE DE CAIXA D'ÁGUA;
[ES04] TROCA DE TODOS OS PISOS E REVESTIMENTOS DAS PAREDES CONFORME INDICAÇÕES NA TABELA DE ACABAMENTOS;
[ES05] INSTALAÇÃO DE SOLEIRA EM GRANITO CINZA ANDORINHA ESCOVADO PARA COBRIR O DESNÍVEL DO AMBIENTE QUANDO O ESSE FOR MAIOR QUE 2cm E INCLINAÇÃO DO PISO ATÉ 50% QUANDO O DESNÍVEL FOR MENOR OU IGUAL A 2cm (RAMPADO SEM SOLEIRA);
[ES06] PREVER ESTRUTURAS PARA SUSTENTAÇÃO DA NOVA COBERTURA (EMBUTIR NA ALVENARIA);
[ES07] BANCADA DE SERVIÇO EM GRANITO CINZA ANDORINHA POLIDO H=90cm E ÁREA MOLHADA 2cm;
[ES08] BANCADA DE ATENDIMENTO EM GRANITO CINZA ANDORINHA ESCOVADO H=80cm e LARGURA=80cm (VER DETALHAMENTO 04 - FOLHA 07);
[ES09] PODE DE ARVORES LOCALIZADAS NO ENTORNO DA EDIFICAÇÃO;
[ES10] PINTURA INTERNA UTILIZANDO A COR PAPEL PICADO COM ACABAMENTO EM ESMALTE ATÉ 1,50m DE ALTURA E APÓS A COR PAPEL PICADO COM ACABAMENTO ACETINADO ATÉ O TETO (CONFORME DETALHAMENTO 02 - FOLHA 07);
[ES11] PINTURA DA FACHADA PRINCIPAL UTILIZANDO A COR QUARTZO AZUL COM ACABAMENTO ACETINADO ATÉ 1,50m DE ALTURA, SEGUIDA DE UMA FAIXA UTILIZANDO A COR PAPEL PICADO COM 20cm DE ALTURA E FINALIZANDO COM A COR SODA ITALIANA ATÉ O FINAL DA PAREDE;
[ES12] CONSTRUÇÃO DE PORTAL NA ENTRADA DE PEDESTRES UTILIZANDO PORTÃO EXISTENTE (CONFORME DETALHAMENTO 01 - FOLHA 06);
[ES13] MOLDURA CIMENTÍCIA NA PARTE EXTERNA DAS JANELAS COM PINTURA NA COR PAPEL PICADO ACETINADO (LARGURA= 10cm);
[ES14] PINTURA EXTERNA UTILIZANDO A COR QUARTZO AZUL COM ACABAMENTO ACETINADO ATÉ 1,50m DE ALTURA E APÓS PAPEL PICADO COM ACABAMENTO ACETINADO;
[ES15] EMBUTIR DRENOS DE AR CONDICIONADO E TODAS AS FIAÇÕES/TUBULAÇÕES E APARENTES EM TODOS OS AMBIENTES DO EDIFÍCIO;
[ES16] PINTURA DAS JANELAS EXISTENTES E PORTAS DE ALUMÍNIO EXISTENTES NA COR BRANCO COM ACABAMENTO ACETINADO;
[ES17] PINTURA DOS PORTÕES P06, P07 E P09 NA COR CINZA CHUMBO COM ACABAMENTO FOSCO;
[ES18] OCULTAR CONDENSADORAS NA FACE INTERNA DA PLATIBANDA;
[ES19] INSTALAÇÃO DE LUMINÁRIAS NOS AMBIENTES NOVOS E SUBSTITUIÇÃO DAS EXISTENTES. (LUMINÁRIA DE SOBREPOR, DE LED, 120cm, LUZ BRANCA FRIA, CORPO EM ALUMÍNIO, CAPA DE PROTEÇÃO EM ACRÍLICO OU POLICARBONATO, SUPERFÍCIE LISA, SEM FRESTAS);
[ES20] INSTALAÇÃO DE CORRIMÃO NA ENTRADA DE PEDESTRES (CONFORME DETALHAMENTO 05 - FOLHA 07);
[ES21] CORREÇÃO DO ACABAMENTO DAS PAREDES IRREGULARES EXISTENTES, COM APLICAÇÃO DE MASSA PARA REGULARIZAÇÃO DE IMPERFEIÇÕES, A FIM DE OBTER ACABAMENTO UNIFORME;
[ES22] TROCA DA TELHA DE FIBROCIMENTO (KALHETÃO) POR TELHA SANDUÍCHE METÁLICA NA COR BRANCA;
[ES23] INSTALAÇÃO DE FORRO DE GESSO ACARTONADO NA SALA DE ESPERA INTERNA E SALA DE ESPERA EXTERNA;
[ES24] MANUTENÇÃO DOS MOURÕES, ALAMBRADOS, BANCOS DE CONCRETO E CANTEIROS EXISTENTES, INCLUINDO IMPERMEABILIZAÇÃO E PINTURA DAS MURETAS, MOURÕES, BANCOS E CANTEIROS NA COR QUARTZO AZUL COM ACABAMENTO ACETINADO;
[ES25] MANUTENÇÃO E IMPERMEABILIZAÇÃO DO PISO E DAS PAREDES EXTERNAS COM ACABAMENTO LISO PARA PINTURA;
[ES26] MANUTENÇÃO E NIVELAMENTO DO PISO DE CONCRETO EXISTENTE NA ÁREA EXTERNA, COM APLICAÇÃO DE ARGAMASSA DE REGULARIZAÇÃO COM ADITIVO IMPERMEABILIZANTE E PINTURA COM TINTA PARA PISOS NA COR CIMENTO QUEIMADO;
[ES27] MANUTENÇÃO E IMPERMEABILIZAÇÃO DO PISO E DAS PAREDES EXTERNAS COM ACABAMENTO LISO PARA PINTURA;
[ES28] PREVER DRENAGEM DE ÁGUAS PLUVIAIS NA ÁREA EXTERNA E INCLINAÇÃO DE 0,5% NO PISO EXTERNO PARA ESCOAMENTO DESSAS.

TABELA DE ESQUADRIAS - PORTAS

CÓD	LARG.	ALTURA	BATENTE	QTD.	TIPO	Nº FLS.	MATERIAL
P01	0.78	2.10	5 cm	09	ABRIR	01	MADEIRA
P02	0.74	2.10	3 cm	01	ABRIR	01	FERRO COM VIDRO E GRADE DE PROTEÇÃO
P03	1.70	2.10	5 cm	01	ABRIR	02	FERRO COM VIDRO E GRADE DE PROTEÇÃO
P04	0.68	2.10	5 cm	01	ABRIR	01	MADEIRA
P05	0.78	2.10	5 cm	03	ABRIR	01	MADEIRA COM GRADE DE PROTEÇÃO
P06	3.40	2.00	5 cm	01	ABRIR	02	PORTÃO METÁLICO C/ ALAMBRADO
P07	3.65	2.00	5 cm	01	ABRIR	02	PORTÃO METÁLICO C/ ALAMBRADO
P08	3.35	2.00	5 cm	01	ABRIR	02	PORTÃO METÁLICO C/ ALAMBRADO
P09	0.80	2.10	5 cm	04	ABRIR	01	ALUMÍNIO C/ VENEZIANA, PINTURA NA COR BRANCO E GRADE DE PROTEÇÃO
P10	0.90	2.10	5 cm	01	ABRIR	01	MADEIRA EM VERNIZ IMPERMEABILIZANTE ACETINADO C/ PINTURA NA COR QUARTZO AZUL COM ACABAMENTO ACETINADO, SENDO A PARTE INFERIOR LE-SE-RIDE COM VIDRO FOSCO E A PARTE SUPERIOR LOUVADA, NA PARTE INTERNA
P11	2.40	2.10	5 cm	01	FRANCESA	04	ALUMÍNIO C/ PINTURA NA COR BRANCO, VENEZIANA, VISOR DE VIDRO E GRADE DE PROTEÇÃO
P12	0.80	2.10	5 cm	01	CORRER	02	ALUMÍNIO C/ PINTURA NA COR BRANCO, VENEZIANA E GRADE DE PROTEÇÃO - 1 FOLHA FIXA E 1 FOLHA MÓVEL
P13	0.80	2.10	5 cm	01	CORRER	01	MADEIRA EM VERNIZ IMPERMEABILIZANTE ACETINADO C/ PINTURA NA COR QUARTZO AZUL
P14	0.60	2.10	5 cm	01	ABRIR	01	MADEIRA EM VERNIZ IMPERMEABILIZANTE ACETINADO C/ PINTURA NA COR QUARTZO AZUL
P15	0.60	0.80	5 cm	01	ABRIR	01	ALUMÍNIO C/ PINTURA NA COR BRANCO (P/ ACESSO A CAIXA D'ÁGUA)
P16	0.80	0.80	2 cm	01	ABRIR	01	MATERIAL ACÚSTICO PARA ABAFAR O SOM DO COMPRESSOR C/ PINTURA NA COR PAPEL PICADO

TABELA DE ESQUADRIAS - JANELAS

CÓD	LARG.	ALTURA	PEITORIL	QTD.	TIPO	Nº FLS.	MATERIAL
J01	1.98	0.80	1.45	02	BASC.	04	FERRO E VIDRO COM GRADE DE PROTEÇÃO
J02	1.26	0.95	1.50	02	BASC.	03	FERRO E VIDRO COM GRADE DE PROTEÇÃO
J03	0.57	0.57	1.85	01	BASC.	02	FERRO E VIDRO COM GRADE DE PROTEÇÃO
J04	1.98	1.40	1.08	04	BASC.	10	FERRO E VIDRO COM GRADE DE PROTEÇÃO
J05	0.88	0.80	1.65	02	BASC.	02	FERRO E VIDRO COM GRADE DE PROTEÇÃO
J06	1.50	1.00	1.45	01	BASC.	04	FERRO E VIDRO COM GRADE DE PROTEÇÃO
J07	0.97	0.77	1.70	01	BASC.	02	FERRO E VIDRO COM GRADE DE PROTEÇÃO
J08	1.00	0.70	2.06	01	BASC.	02	FERRO E VIDRO
J09	2.00	1.20	0.80	02	CORRER	04	ALUMÍNIO NA COR BRANCO E VIDRO COM GRADE DE PROTEÇÃO
J10	1.25	1.00	1.50	01	CORRER	02	ALUMÍNIO NA COR BRANCO E VIDRO LEITOSO COM GRADE DE PROTEÇÃO
J11	1.00	0.80	1.70	04	CORRER	02	ALUMÍNIO NA COR BRANCO E VIDRO LEITOSO COM GRADE DE PROTEÇÃO
J12	1.50	1.00	1.30	01	CORRER	02	ALUMÍNIO NA COR BRANCO E VIDRO COM GRADE DE PROTEÇÃO
J13	1.20	0.50	2.20	03	CORRER	02	ALUMÍNIO NA COR BRANCO E VIDRO
J14	1.20	0.50	2.20	02	CORRER	02	ALUMÍNIO NA COR BRANCO E VIDRO COM GRADE DE PROTEÇÃO
J15	1.00	0.80	1.80	04	CORRER	02	ALUMÍNIO NA COR BRANCO E VIDRO LEITOSO COM GRADE DE PROTEÇÃO

TABELA DE ESQUADRIAS - VÃOS

CÓD	LARG.	ALTURA	PEITORIL	QTD.	TIPO	LOCALIZAÇÃO
V01	2.76	2.50	-	01	VÃO	SALA DE ESPERA INTERNA
V02	2.30	2.50	-	01	VÃO	RECEPÇÃO
V03	1.98	2.50	-	01	VÃO	SALA DE ESPERA INTERNA

TABELA DE ESQUADRIAS - ELEMENTO VAZADO

CÓD	LARG.	ALTURA	PEITORIL	QTD.	TIPO	OBSERVAÇÃO
EV01	1.20	1.20	0.80	02	COBOGÓ	BLOCO CERÂMICO 20X20cm PINTADO NA COR BRANCO
EV02	0.80	1.20	-	01	COBOGÓ	ELEMENTO VAZADO DE CONCRETO 40X40cm PINTADO NA COR QUARTZO AZUL C/ TELA INTERNA

NOTAS

- Este projeto foi desenvolvido sem realização de levantamento topográfico detalhado, sendo os níveis representados meramente ilustrativos. Portando, **a Área de Projetos Institucionais não se responsabiliza por eventuais divergências;**
- Um engenheiro civil deverá ser consultado quanto à viabilidade de abertura de vãos e demolição de alvenarias;
- Os cantos retos com revestimento deverão ter acabamento em 45º.

QUADRO DE ÁREAS E INDICES URBANÍSTICOS		
PROJETO	ÁREA DO TERRENO DA ÁREA INSTITUCIONAL (BC 5.1.011.001.001)	12.500,00 m²
	ÁREA DO TERRENO APROX. DO PAMO	474,25 m²
	ÁREA CONSTRUÍDA EXISTENTE (PAMO)	185,60 m²
	ÁREA CONSTRUÍDA APÓS INTERVENÇÃO	271,10 m²
PARÂMETROS URBANÍSTICOS	ZONA DE ADENSAMENTO PREFERENCIAL [Z4]	TO máx. = 70%
	TAXA DE OCUPAÇÃO (PAMO)	TO = 57,16%

Prefeitura Municipal de Taubaté
Av. Tiradentes, 520 - Centro, 12030-180
(12) 3625-5000

LEGENDA

EXISTENTE | AMPLIAÇÃO | DEMOLIÇÃO | MANUTENÇÃO

- PINTURA EM TINTA ACRÍLICA ACETINADA NA COR PAPEL PICADO REF RGB: 216,211,202 HEX: #D8D3CA
- PINTURA EM TINTA ACRÍLICA ACETINADA NA COR SODA ITALIANA REF RGB:164,226,211 HEX: #A4E2D3
- PINTURA EM TINTA ACRÍLICA ACETINADA NA COR QUARTZO AZUL REF RGB: 126,163,191 HEX: #7EA3BF
- PINTURA EM TINTA ESMALTE NA COR PAPEL PICADO REF RGB: 216,211,202 HEX: #D8D3CA
- AC PREVER INFRAESTRUTURA PARA FUTURA INSTALAÇÃO DE AR CONDICIONADO

OBSERVAÇÕES

O PROJETO ARQUITETÔNICO apresenta a concepção e representação das informações técnicas provisórias de detalhamento da edificação e de seus elementos, instalações e componentes, necessários à elaboração de estimativas de custos e de prazos dos serviços de obra implicados, e é realizado por meio de princípios técnicos e científicos, adequando-se aos recursos disponíveis, leis, regramentos locais e a alternativas que conduzam à viabilidade do objetivo ou meta.

Os projetos BÁSICO e EXECUTIVO para a ampliação poderão ser inclusos no escopo do contrato de execução da obra, a critério dos responsáveis pela realização da licitação.

Projeto Arquitetônico realizado sem o levantamento topográfico. As medidas do projeto podem ser divergentes das medidas reais.



REVISÃO	DATA	DESCRIÇÃO	RESPONSÁVEL

PREFEITURA MUNICIPAL DE TAUBATÉ
SECRETARIA DE PLANEJAMENTO | SEPLAN
DEPARTAMENTO DE PROJETOS INSTITUCIONAIS | APROJ

Assunto: REFORMA E AMPLIAÇÃO DO PAMO IAPI
Local: RUA SÃO LUÍS DO PARAITINGA, Nº 527 - VILA IAPI
Título: IMPLANTAÇÃO - SITUAÇÃO ATUAL/DEMOLIÇÃO

SECRETARIA DE PLANEJAMENTO			LEVANTAMENTOS	REQUERENTE	INFORMAÇÕES	
Secretária: Arq. Marcela Franco, Sec. de Planejamento Urbano	Diretora: Arq. Lenina Leal, Dep. de Projetos Institucionais	Gestora: Arq. Priscila Siqueira, Área de Projetos Institucionais	Levantamento Topográfico: -	Secretaria: Carlo Guilherme Silveira e Lima, Secretaria de Saúde	Nº do Arquivo: PC 2593, 002_SAUDE	Revisão: REV 00
Projeto Arquitetônico: Arq. Karoline Magalhães, Área de Projetos Institucionais	Coautora do Projeto: Arq. Priscila Siqueira, Área de Projetos Institucionais	Desenho: Arq. Karoline Magalhães, Área de Projetos Institucionais	Levantamento Arquitetônico: Arq. Karoline Magalhães, Área de Projetos Institucionais	Solicitante: Tendara Joice Dos Santos Nascimento, Área de Logística em Saúde e Orçamento	Processo: 15.624/2025, Proc. Adm. (1Doc)	Data: AGO/2025
						Prancha: 01 / 07

FORMATO: ISO full bleed A1 (594.00 x 841.00 MM)



PLANTA DE COBERTURA - SITUAÇÃO ATUAL/DEMOLIÇÃO
ESCALA 1:50

ESCOPO DE SERVIÇO

[ES01] SUBSTITUIÇÃO DOS VIDROS DAS JANELAS POR VIDRO BRANCO LEITOSO (MANTENDO A ESQUADRIA DA JANELA E TROCANDO SOMENTE O VIDRO - JANELAS INDICADAS EM AZUL);
[ES02] REVISÃO DA PARTE ELÉTRICA DO EDIFÍCIO, PREVENDO INSTALAÇÃO DE SISTEMA DE CLIMATIZAÇÃO COM TUBULAÇÃO OCULTA EM TODA UNIDADE, PERMITINDO QUE TODOS OS APARELHOS E EQUIPAMENTOS FUNCIONEM SIMULTANEAMENTE. NO CONSULTÓRIO ODONTOLÓGICO, PREVER CIRCUITO QUE SUPORTE O USO SIMULTÂNEO DE TODOS OS EQUIPAMENTOS EXISTENTES (VER DETALHAMENTO 07 - FOLHA 07);
[ES03] REVISÃO HIDRÁULICA DO EDIFÍCIO, CONSIDERAR QUE HAVERÁ UMA NOVA TORRE DE CAIXA D'ÁGUA;
[ES04] TROCA DE TODOS OS PISOS E REVESTIMENTOS DAS PAREDES CONFORME INDICAÇÕES NA TABELA DE ACABAMENTOS;
[ES05] INSTALAÇÃO DE SOLEIRA EM GRANITO CINZA ANDORINHA ESCOVADO PARA COBRIR O DESNÍVEL DO AMBIENTE QUANDO O ESSE FOR MAIOR QUE 2cm E INCLINAÇÃO DO PISO ATÉ 50% QUANDO O DESNÍVEL FOR MENOR OU IGUAL A 2cm (RAMPADO SEM SOLEIRA);
[ES06] PREVER ESTRUTURAS PARA SUSTENTAÇÃO DA NOVA COBERTURA (EMBUTIR NA ALVENARIA);
[ES07] BANCADA DE SERVIÇO EM GRANITO CINZA ANDORINHA POLIDO H=90cm E ÁREA MOLHADA 2cm;
[ES08] BANCADA DE ATENDIMENTO EM GRANITO CINZA ANDORINHA ESCOVADO H=80cm e LARGURA=80cm (VER DETALHAMENTO 04 - FOLHA 07);
[ES09] PODE DE ÁRVORES LOCALIZADAS NO ENTORNO DA EDIFICAÇÃO;
[ES10] PINTURA INTERNA UTILIZANDO A COR PAPEL PICADO COM ACABAMENTO EM ESMALTE ATÉ 1,50m DE ALTURA E APÓS A COR PAPEL PICADO COM ACABAMENTO ACETINADO ATÉ O TETO (CONFORME DETALHAMENTO 02 - FOLHA 07);
[ES11] PINTURA DA FACHADA PRINCIPAL UTILIZANDO A COR QUARTZO AZUL COM ACABAMENTO ACETINADO ATÉ 1,50m DE ALTURA, SEGUIDA DE UMA FAIXA UTILIZANDO A COR PAPEL PICADO COM 20cm DE ALTURA E FINALIZANDO COM A COR SODA ITALIANA ATÉ O FINAL DA PAREDE;
[ES12] CONSTRUÇÃO DE PORTAL NA ENTRADA DE PEDESTRES UTILIZANDO PORTÃO EXISTENTE (CONFORME DETALHAMENTO 01 - FOLHA 06);
[ES13] MOLDURA CIMENTÍCIA NA PARTE EXTERNA DAS JANELAS COM PINTURA NA COR PAPEL PICADO ACETINADO (LARGURA= 10cm);
[ES14] PINTURA EXTERNA UTILIZANDO A COR QUARTZO AZUL COM ACABAMENTO ACETINADO ATÉ 1,50m DE ALTURA E APÓS PAPEL PICADO COM ACABAMENTO ACETINADO;
[ES15] EMBUTIR DRENOS DE AR CONDICIONADO E TODAS AS FIAÇÕES/TUBULAÇÕES E APARENTES EM TODOS OS AMBIENTES DO EDIFÍCIO;
[ES16] PINTURA DAS JANELAS EXISTENTES E PORTAS DE ALUMÍNIO EXISTENTES NA COR BRANCO COM ACABAMENTO ACETINADO;
[ES17] PINTURA DOS PORTÕES P06, P07 E P08 NA COR CINZA CHUMBO COM ACABAMENTO FOSCO;
[ES18] OCULTAR CONDENSADORAS NA FACE INTERNA DA PLATIBANDA;
[ES19] INSTALAÇÃO DE LUMINÁRIAS NOS AMBIENTES NOVOS E SUBSTITUIÇÃO DAS EXISTENTES. (LUMINÁRIA DE SOBREPOR, DE LED, 120cm, LUZ BRANCA FRIA, CORPO EM ALUMÍNIO, CAPA DE PROTEÇÃO EM ACRÍLICO OU POLICARBONATO, SUPERFÍCIE LISA, SEM FRESTAS);
[ES20] INSTALAÇÃO DE CORRIMÃO NA ENTRADA DE PEDESTRES (CONFORME DETALHAMENTO 05 - FOLHA 07);
[ES21] CORREÇÃO DO ACABAMENTO DAS PAREDES IRREGULARES EXISTENTES, COM APLICAÇÃO DE MASSA PARA REGULARIZAÇÃO DE IMPERFEIÇÕES, A FIM DE OBTER ACABAMENTO UNIFORME;
[ES22] TROCA DA TELHA DE FIBROCIMENTO (KALHETÃO) POR TELHA SANDUÍCHE METÁLICA NA COR BRANCA;
[ES23] INSTALAÇÃO DE FORRO DE GESSO ACARTONADO NA SALA DE ESPERA INTERNA E SALA DE ESPERA EXTERNA;
[ES24] MANUTENÇÃO DOS MOURÕES, ALAMBRADOS, BANCOS DE CONCRETO E CANTEIROS EXISTENTES, INCLUINDO IMPERMEABILIZAÇÃO E PINTURA DAS MURETAS, MOURÕES, BANCOS E CANTEIROS NA COR QUARTZO AZUL COM ACABAMENTO ACETINADO;
[ES25] MANUTENÇÃO E IMPERMEABILIZAÇÃO DO PISO E DAS PAREDES EXTERNAS COM ACABAMENTO LISO PARA PINTURA;
[ES26] MANUTENÇÃO E NIVELAMENTO DO PISO DE CONCRETO EXISTENTE NA ÁREA EXTERNA, COM APLICAÇÃO DE ARGAMASSA DE REGULARIZAÇÃO COM ADITIVO IMPERMEABILIZANTE E PINTURA COM TINTA PARA PISOS NA COR CIMENTO QUEIMADO;
[ES27] MANUTENÇÃO E IMPERMEABILIZAÇÃO DO PISO E DAS PAREDES EXTERNAS COM ACABAMENTO LISO PARA PINTURA;
[ES28] PREVER DRENAGEM DE ÁGUAS PLUVIAIS NA ÁREA EXTERNA E INCLINAÇÃO DE 0,5% NO PISO EXTERNO PARA ESCOAMENTO DESSAS.

TABELA DE ESQUADRIAS - PORTAS

CÓD	LARG.	ALTURA	BATENTE	QTD.	TIPO	Nº FLS.	MATERIAL
P01	0.78	2.10	5 cm	09	ABRIR	01	MADEIRA
P02	0.74	2.10	3 cm	01	ABRIR	01	FERRO COM VIDRO E GRADE DE PROTEÇÃO
P03	1.70	2.10	5 cm	01	ABRIR	02	FERRO COM VIDRO E GRADE DE PROTEÇÃO
P04	0.68	2.10	5 cm	01	ABRIR	01	MADEIRA
P05	0.78	2.10	5 cm	03	ABRIR	01	MADEIRA COM GRADE DE PROTEÇÃO
P06	3.40	2.00	5 cm	01	ABRIR	02	PORTÃO METÁLICO C/ ALAMBRADO
P07	3.65	2.00	5 cm	01	ABRIR	02	PORTÃO METÁLICO C/ ALAMBRADO
P08	3.35	2.00	5 cm	01	ABRIR	02	PORTÃO METÁLICO C/ ALAMBRADO
P09	0.80	2.10	5 cm	04	ABRIR	01	ALUMÍNIO C/ VENEZIANA, PINTURA NA COR BRANCO E GRADE DE PROTEÇÃO
P10	0.90	2.10	5 cm	01	ABRIR	01	MADEIRA EM VERNIZ IMPERMEABILIZANTE ACETINADO C/ PINTURA NA COR QUARTZO AZUL COM ALMOFADA EM VIDRO FOSCO, APLICADO JATEAMENTO, PARA PRIVACIDADE LOCAL NA PARTE INTERNA
P11	2.40	2.10	5 cm	01	FRANCESA	04	ALUMÍNIO C/ PINTURA NA COR BRANCO, VENEZIANA, VISOR DE VIDRO E GRADE DE PROTEÇÃO
P12	1.80	2.10	5 cm	01	CORRER	02	ALUMÍNIO C/ PINTURA NA COR BRANCO, VENEZIANA E GRADE DE PROTEÇÃO - 1 FOLHA FIXA E 1 FOLHA MÓVEL
P13	0.80	2.10	5 cm	01	CORRER	01	MADEIRA EM VERNIZ IMPERMEABILIZANTE ACETINADO C/ PINTURA NA COR QUARTZO AZUL
P14	0.60	2.10	5 cm	01	ABRIR	01	MADEIRA EM VERNIZ IMPERMEABILIZANTE ACETINADO C/ PINTURA NA COR QUARTZO AZUL
P15	0.60	0.80	5 cm	01	ABRIR	01	ALUMÍNIO C/ PINTURA NA COR BRANCO (P/ ACESSO À CAIXA D'ÁGUA)
P16	0.80	0.80	2 cm	01	ABRIR	01	MATERIAL ACÚSTICO PARA ABAFAR O SOM DO COMPRESSOR C/ PINTURA NA COR PAPEL PICADO

TABELA DE ESQUADRIAS - JANELAS

CÓD	LARG.	ALTURA	PEITORIL	QTD.	TIPO	Nº FLS.	MATERIAL
J01	1.98	0.80	1.45	02	BASC.	04	FERRO E VIDRO COM GRADE DE PROTEÇÃO
J02	2.26	0.95	1.50	02	BASC.	03	FERRO E VIDRO COM GRADE DE PROTEÇÃO
J03	0.57	0.57	1.85	01	BASC.	02	FERRO E VIDRO COM GRADE DE PROTEÇÃO
J04	1.98	1.40	1.08	04	BASC.	10	FERRO E VIDRO COM GRADE DE PROTEÇÃO
J05	0.88	0.80	1.65	02	BASC.	02	FERRO E VIDRO COM GRADE DE PROTEÇÃO
J06	1.50	1.00	1.45	01	BASC.	04	FERRO E VIDRO COM GRADE DE PROTEÇÃO
J07	0.97	0.77	1.70	01	BASC.	02	FERRO E VIDRO COM GRADE DE PROTEÇÃO
J08	1.00	0.70	2.06	01	BASC.	02	FERRO E VIDRO
J09	2.00	1.20	0.80	02	CORRER	04	ALUMÍNIO NA COR BRANCO E VIDRO COM GRADE DE PROTEÇÃO
J10	1.25	1.00	1.50	01	CORRER	02	ALUMÍNIO NA COR BRANCO E VIDRO LEITOSO COM GRADE DE PROTEÇÃO
J11	1.00	0.80	1.70	04	CORRER	02	ALUMÍNIO NA COR BRANCO E VIDRO LEITOSO COM GRADE DE PROTEÇÃO
J12	1.50	1.00	1.30	01	CORRER	02	ALUMÍNIO NA COR BRANCO E VIDRO COM GRADE DE PROTEÇÃO
J13	1.20	0.50	2.20	03	CORRER	02	ALUMÍNIO NA COR BRANCO E VIDRO
J14	1.20	0.50	2.20	02	CORRER	02	ALUMÍNIO NA COR BRANCO E VIDRO COM GRADE DE PROTEÇÃO
J15	1.00	0.80	1.80	04	CORRER	02	ALUMÍNIO NA COR BRANCO E VIDRO LEITOSO COM GRADE DE PROTEÇÃO

TABELA DE ESQUADRIAS - VÃOS

CÓD	LARG.	ALTURA	PEITORIL	QTD.	TIPO	LOCALIZAÇÃO
V01	2.76	2.50	-	01	VÃO	SALA DE ESPERA INTERNA
V02	2.30	2.50	-	01	VÃO	RECEPÇÃO
V03	1.98	2.50	-	01	VÃO	SALA DE ESPERA INTERNA

TABELA DE ESQUADRIAS - ELEMENTO VAZADO

CÓD	LARG.	ALTURA	PEITORIL	QTD.	TIPO	OBSERVAÇÃO
EV01	1.20	1.20	0.80	02	COBOGÓ	BLOCO CERÂMICO 20X20cm PINTADO NA COR BRANCO
EV02	0.80	1.20	-	01	COBOGÓ	ELEMENTO VAZADO DE CONCRETO 40X40cm PINTADO NA COR QUARTZO AZUL C/ TELA INTERNA

NOTAS

- Este projeto foi desenvolvido sem realização de levantamento topográfico detalhado, sendo os níveis representados meramente ilustrativos. Portando, **a Área de Projetos Institucionais não se responsabiliza por eventuais divergências;**
- Um engenheiro civil deverá ser consultado quanto à viabilidade de abertura de vãos e demolição de alvenarias;
- Os cantos retos com revestimento deverão ter acabamento em 45º.

QUADRO DE ÁREAS E INDICES URBANÍSTICOS		
PROJETO	ÁREA DO TERRENO DA ÁREA INSTITUCIONAL (BC 5.1.011.001.001)	12.500,00 m²
	ÁREA DO TERRENO APROX. DO PAMO	474,25 m²
	ÁREA CONSTRUÍDA EXISTENTE (PAMO)	185,60 m²
	ÁREA CONSTRUÍDA APÓS INTERVENÇÃO	271,10 m²
PARÂMETROS URBANÍSTICOS	ZONA DE ADENSAMENTO PREFERENCIAL [Z4]	TO máx. = 70%
	TAXA DE OCUPAÇÃO (PAMO)	TO = 57,16%

Prefeitura Municipal de Taubaté
Av. Tiradentes, 520 - Centro, 12030-180
(12) 3625-5000

LEGENDA

EXISTENTE | AMPLIAÇÃO | DEMOLIÇÃO | MANUTENÇÃO

- PINTURA EM TINTA ACRÍLICA ACETINADA NA COR PAPEL PICADO REF RGB: 216,211,202 HEX: #D8D3CA
- PINTURA EM TINTA ACRÍLICA ACETINADA NA COR SODA ITALIANA REF RGB:164,226,211 HEX: #A4E2D3
- PINTURA EM TINTA ACRÍLICA ACETINADA NA COR QUARTZO AZUL REF RGB: 126,163,191 HEX: #7EA3BF
- PINTURA EM TINTA ESMALTE NA COR PAPEL PICADO REF RGB: 216,211,202 HEX: #D8D3CA
- AC PREVER INFRAESTRUTURA PARA FUTURA INSTALAÇÃO DE AR CONDICIONADO

OBSERVAÇÕES

O PROJETO ARQUITETÔNICO apresenta a concepção e representação das informações técnicas provisórias de detalhamento da edificação e de seus elementos, instalações e componentes, necessários à elaboração de estimativas de custos e de prazos dos serviços de obra implicados, e é realizado por meio de princípios técnicos e científicos, adequando-se aos recursos disponíveis, leis, regramentos locais e a alternativas que conduzam à viabilidade do objetivo ou meta.

Os projetos BÁSICO e EXECUTIVO para a ampliação poderão ser inclusos no escopo do contrato de execução da obra, a critério dos responsáveis pela realização da licitação.

Projeto Arquitetônico realizado sem o levantamento topográfico. As medidas do projeto podem ser divergentes das medidas reais.



REVISÃO	DATA	DESCRIÇÃO	RESPONSÁVEL

PREFEITURA MUNICIPAL DE TAUBATÉ
SECRETARIA DE PLANEJAMENTO | SEPLAN
DEPARTAMENTO DE PROJETOS INSTITUCIONAIS | APROJ

Assunto: REFORMA E AMPLIAÇÃO DO PAMO IAPI
Local: RUA SÃO LUÍS DO PARAITINGA, Nº 527 - VILA IAPI
Título: PLANTA DE COBERTURA - SITUAÇÃO ATUAL

SECRETARIA DE PLANEJAMENTO			LEVANTAMENTOS	REQUERENTE	INFORMAÇÕES	
Secretária: Arq. Marcela Franco, Sec. de Planejamento Urbano	Diretora: Arq. Lenina Leal, Dep. de Projetos Institucionais	Gestora: Arq. Priscila Siqueira, Área de Projetos Institucionais	Levantamento Topográfico: -	Secretaria: Carlo Guilherme Silveira e Lima, Secretaria de Saúde	Nº do Arquivo: PC 2593, 002_SAUDE	Revisão: REV 00
Projeto Arquitetônico: Arq. Karoline Magalhães, Área de Projetos Institucionais	Coautora do Projeto: Arq. Priscila Siqueira, Área de Projetos Institucionais	Desenho: Arq. Karoline Magalhães, Área de Projetos Institucionais	Levantamento Arquitetônico: Arq. Karoline Magalhães, Área de Projetos Institucionais	Solicitante: Tendaria Joice Dos Santos Nascimento, Área de Logística em Saúde e Orçamento	Processo: 15.624/2025, Proc. Adm. (1Doc)	Data: AGO/2025
						Prancha: 02 / 07

FORMATO: ISO full bleed A1 (594.00 x 841.00 MM)



TABELA DE ESQUADRIAS - PORTAS

CÓD	LARG.	ALTURA	BATENTE	QTD.	TIPO	Nº FLS.	MATERIAL
P01	0.78	2.10	5 cm	09	ABRIR	01	MADEIRA
P02	0.74	2.10	3 cm	01	ABRIR	01	FERRO COM VIDRO E GRADE DE PROTEÇÃO
P03	1.70	2.10	5 cm	01	ABRIR	02	FERRO COM VIDRO E GRADE DE PROTEÇÃO
P04	0.68	2.10	5 cm	01	ABRIR	01	MADEIRA
P05	0.78	2.10	5 cm	03	ABRIR	01	MADEIRA COM GRADE DE PROTEÇÃO
P06	3.40	2.00	5 cm	01	ABRIR	02	PORTÃO METÁLICO C/ ALAMBRADO
P07	3.65	2.00	5 cm	01	ABRIR	02	PORTÃO METÁLICO C/ ALAMBRADO
P08	3.35	2.00	5 cm	01	ABRIR	02	PORTÃO METÁLICO C/ ALAMBRADO
P09	0.80	2.10	5 cm	04	ABRIR	01	ALUMÍNIO C/ VENEZIANA, PINTURA NA COR BRANCO E GRADE DE PROTEÇÃO
P10	0.90	2.10	5 cm	01	ABRIR	01	ESPELHO EM VIDRO TEMPERADO, ESTRUTURA E DOBRADIÇAS EM ALUMÍNIO NA COR PRETO FOSCO, COM REVESTIMENTO REFLETIVO E IMPACTO, FECHAMENTO AUTOMÁTICO, ACESSIBILIDADE NA PARTE INTERNA
P11	2.40	2.10	5 cm	01	FRANCESA	04	ALUMÍNIO C/ PINTURA NA COR BRANCO, VENEZIANA, VISOR DE VIDRO E GRADE DE PROTEÇÃO
P12	1.80	2.10	5 cm	01	CORRER	02	ALUMÍNIO C/ PINTURA NA COR BRANCO, VENEZIANA E GRADE DE PROTEÇÃO - 1 FOLHA FIXA E 1 FOLHA MÓVEL
P13	0.80	2.10	5 cm	01	CORRER	01	MADEIRA EM VERNIZ IMPERMEABILIZANTE ACETINADO C/ PINTURA NA COR QUARTZO AZUL
P14	2.10	2.10	5 cm	01	ABRIR	01	MADEIRA EM VERNIZ IMPERMEABILIZANTE ACETINADO C/ PINTURA NA COR QUARTZO AZUL
P15	0.60	0.80	5 cm	01	ABRIR	01	ALUMÍNIO C/ PINTURA NA COR BRANCO (P/ ACESSO À CAIXA D'ÁGUA)
P16	0.80	0.80	2 cm	01	ABRIR	01	MATERIAL ACÚSTICO PARA ABAFAR O SOM DO COMPRESSOR C/ PINTURA NA COR PAREL PICADO

TABELA DE ESQUADRIAS - JANELAS

CÓD	LARG.	ALTURA	PEITORIL	QTD.	TIPO	Nº FLS.	MATERIAL
J01	1.98	0.80	1.45	02	BASC.	04	FERRO E VIDRO COM GRADE DE PROTEÇÃO
J02	1.26	0.95	1.50	01/02	BASC.	03	FERRO E VIDRO COM GRADE DE PROTEÇÃO
J03	0.57	0.57	1.85	01	BASC.	02	FERRO E VIDRO COM GRADE DE PROTEÇÃO
J04	1.98	1.40	1.08	04	BASC.	10	FERRO E VIDRO COM GRADE DE PROTEÇÃO
J05	0.88	0.80	1.65	02	BASC.	02	FERRO E VIDRO COM GRADE DE PROTEÇÃO
J06	1.50	1.00	1.45	01	BASC.	04	FERRO E VIDRO COM GRADE DE PROTEÇÃO
J07	0.97	0.77	1.70	01	BASC.	02	FERRO E VIDRO COM GRADE DE PROTEÇÃO
J08	1.00	0.70	2.06	01	BASC.	02	FERRO E VIDRO
J09	2.00	1.20	0.80	02	CORRER	04	ALUMÍNIO NA COR BRANCO E VIDRO COM GRADE DE PROTEÇÃO
J10	1.25	1.00	1.50	01	CORRER	02	ALUMÍNIO NA COR BRANCO E VIDRO LEITOSO COM GRADE DE PROTEÇÃO
J11	1.00	0.80	1.70	04	CORRER	02	ALUMÍNIO NA COR BRANCO E VIDRO LEITOSO COM GRADE DE PROTEÇÃO
J12	1.50	1.00	1.30	01	CORRER	02	ALUMÍNIO NA COR BRANCO E VIDRO COM GRADE DE PROTEÇÃO
J13	1.20	0.50	2.20	03	CORRER	02	ALUMÍNIO NA COR BRANCO E VIDRO
J14	1.20	0.50	2.20	02	CORRER	02	ALUMÍNIO NA COR BRANCO E VIDRO COM GRADE DE PROTEÇÃO
J15	1.00	0.80	1.80	04	CORRER	02	ALUMÍNIO NA COR BRANCO E VIDRO LEITOSO COM GRADE DE PROTEÇÃO

TABELA DE ESQUADRIAS - VÃOS

CÓD	LARG.	ALTURA	PEITORIL	QTD.	TIPO	LOCALIZAÇÃO
V01	2.76	2.50	-	01	VÃO	SALA DE ESPERA INTERNA
V02	2.76	2.50	-	01	VÃO	RECEPÇÃO
V03	1.98	2.50	-	01	VÃO	SALA DE ESPERA INTERNA

TABELA DE ESQUADRIAS - ELEMENTO VAZADO

CÓD	LARG.	ALTURA	PEITORIL	QTD.	TIPO	OBSERVAÇÃO
EV01	1.20	1.20	0.80	02	COBOGÓ	BLOCO CERÂMICO 20X20cm PINTADO NA COR BRANCO
EV02	0.80	1.20	-	01	COBOGÓ	ELEMENTO VAZADO DE CONCRETO 40X40cm PINTADO NA COR QUARTZO AZUL C/ TELA INTERNA

TABELA DE ACABAMENTOS

PAREDE

PAREDE DE ALVENARIA EM BLOCO DE CONCRETO E ACABAMENTO COM TINTA ACRÍLICA ACETINADA NA COR BEGE ATÉ A ALTURA DE 1.60m E COR AREIA ATÉ O TETO	PAREDE DE ALVENARIA EM BLOCO DE CONCRETO C/ REVESTIMENTO CERÂMICO 20X20 BRANCO ATÉ O TETO	PAREDE DE ALVENARIA EM BLOCO DE CONCRETO C/ REVESTIMENTO DE PORCELANATO RETIFICADO 30X60 COM ACABAMENTO ACETINADO NA COR BRANCA ATÉ O TETO
DUAS FILEIRAS C/ REVESTIMENTO DE PORCELANATO RETIFICADO 30X60 COM ACABAMENTO ACETINADO NA COR BRANCO ALINHADO COM O BIANCADA (PAGINAÇÃO HORIZONTAL)	PAREDE DE ALVENARIA EM BLOCO DE CONCRETO C/ REVESTIMENTO CERÂMICO RETIFICADO 60X60 COM ACABAMENTO ACETINADO NA COR BRANCA ATÉ O TETO	PAREDE DE ALVENARIA EM BLOCO DE CONCRETO REVESTIDO COM ARGAMASSA IMPERMEABILIZADA E ACABAMENTO COM TINTA LAVÁVEL ACRÍLICA ACETINADA E ESMALTADA CONFORME DETALHAMENTO 02
PAREDE DE ALVENARIA EM BLOCO DE CONCRETO C/ REVESTIMENTO DE PORCELANATO RETIFICADO 70X70 COM ACABAMENTO ACETINADO NA COR CIMENTO QUEIMADO ATÉ A ALTURA DE 2.10m E ACABAMENTO DE TINTA LAVÁVEL ACRÍLICA ACETINADA NA COR PAREL PICADO ATÉ O TETO	PAREDE DE ALVENARIA EM BLOCO DE CONCRETO REVESTIDO COM ARGAMASSA IMPERMEABILIZADA E ACABAMENTO COM TINTA LAVÁVEL ACRÍLICA ACETINADA CONFORME DETALHAMENTO 03	

PISO

1 PISO CERÂMICO 43X43 NA COR BRANCO	2 PISO CERÂMICO 48X48 NA COR AREIA	3 PISO DE CONCRETO COM IMPERMEABILIZANTE E PINTURA COM TINTA PARA PISOS NA COR CIMENTO QUEIMADO
4 PISO DE PORCELANATO RETIFICADO 70X70 COM ACABAMENTO ACETINADO, TOQUE SUAVE NA COR CIMENTO QUEIMADO PEI 5 E COEFICIENTE DE ATRITO > 0.4 E RODAPÉ DE 10 cm	5 PISO DE PORCELANATO RETIFICADO 70X70 COM ACABAMENTO ACETINADO E MAIOR ADERÊNCIA NA COR CIMENTO QUEIMADO, PEI 5 E COEFICIENTE DE ATRITO > 0.4 E RODAPÉ DE 10 cm	6 PISO CERÂMICO RETIFICADO 60X60 COM ACABAMENTO ACETINADO NA COR BRANCA, PEI 5 E COEFICIENTE DE ATRITO > 0.4

TETO

1 TELHADO	2 LAJE REVESTIDA COM ARGAMASSA E PINTURA COM TINTA ACRÍLICA LAVÁVEL BRANCA	3 FORRO DE GESSO ACARTONADO REVESTIDA COM ARGAMASSA E PINTURA COM TINTA ACRILICA ACETINADA LAVÁVEL NA COR BRANCA (ESPECÍFICO PARA AMBIENTE HOSPITALAR)

NOTAS

- Este projeto foi desenvolvido sem realização de levantamento topográfico detalhado, sendo os níveis representados meramente ilustrativos. Portando, **a Área de Projetos Institucionais não se responsabiliza por eventuais divergências;**
- Um engenheiro civil deverá ser consultado quanto à viabilidade de abertura de vãos e demolição de alvenarias;
- Os cantos retos com revestimento deverão ter acabamento em 45º.

Prefeitura Municipal de Taubaté

Av. Tiradentes, 520 - Centro, 12030-180
(12) 3625-5000

LEGENDA

EXISTENTE | AMPLIAÇÃO | DEMOLIÇÃO | MANUTENÇÃO

- PINTURA EM TINTA ACRÍLICA ACETINADA NA COR PAREL PICADO REF. RGB: 216,211,202 HEX: #D8D3CA
- PINTURA EM TINTA ACRÍLICA ACETINADA NA COR SODA ITALIANA REF. RGB:164,226,211 HEX: #A4E2D3
- PINTURA EM TINTA ACRÍLICA ACETINADA NA COR QUARTZO AZUL REF. RGB: 126,163,191 HEX: #7EA3BF
- PINTURA EM TINTA ESMALTE NA COR PAREL PICADO REF. RGB: 216,211,202 HEX: #D8D3CA
- AC PREVER INFRAESTRUTURA PARA FUTURA INSTALAÇÃO DE AR CONDICIONADO

OBSERVAÇÕES

O PROJETO ARQUITETÔNICO apresenta a concepção e representação das informações técnicas provisórias de detalhamento da edificação e de seus elementos, instalações e componentes, necessários à elaboração de estimativas de custos e de prazos dos serviços de obra implicados, e é realizado por meio de princípios técnicos e científicos, adequando-se aos recursos disponíveis, leis, regramentos locais e a alternativas que conduzam à viabilidade do objetivo ou meta.

Os projetos BÁSICO e EXECUTIVO para a ampliação poderão ser inclusos no escopo do contrato de execução da obra, a critério dos responsáveis pela realização da licitação.

Projeto Arquitetônico realizado sem o levantamento topográfico. As medidas do projeto podem ser divergentes das medidas reais.




REVISÃO	DATA	DESCRIÇÃO	RESPONSÁVEL

PREFEITURA MUNICIPAL DE TAUBATÉ
SECRETARIA DE PLANEJAMENTO | SEPLAN
DEPARTAMENTO DE PROJETOS INSTITUCIONAIS | APROJ

Assunto: REFORMA E AMPLIAÇÃO DO PAMO IAPI
Local: RUA SÃO LUÍS DO PARAITINGA, Nº 527 - VILA IAPI
Título: IMPLANTAÇÃO - SITUAÇÃO PRETENDIDA/AMPLIAÇÃO

SECRETARIA DE PLANEJAMENTO			LEVANTAMENTOS	REQUERENTE	INFORMAÇÕES	
Secretária: Arq. Marcela Franco, Sec. de Planejamento Urbano	Diretora: Arq. Lenina Leal, Dep. de Projetos Institucionais	Gestora: Arq. Priscila Siqueira, Área de Projetos Institucionais	Levantamento Topográfico: -	Secretaria: Carlo Guilherme Silveira e Lima, Secretaria de Saúde	Nº do Arquivo: PC 2593, 002_SAÚDE	Revisão: REV 00
Projeto Arquitetônico: Arq. Karoline Magalhães, Área de Projetos Institucionais	Coautora do Projeto: Arq. Priscila Siqueira, Área de Projetos Institucionais	Desenho: Arq. Karoline Magalhães, Área de Projetos Institucionais	Levantamento Arquitetônico: Arq. Karoline Magalhães, Área de Projetos Institucionais	Solicitante: Tendaria Joice Dos Santos Nascimento, Área de Logística em Saúde e Orçamento	Processo: 15.624/2025, Proc. Adm. (1Doc)	Data: AGO/2025
						Prancha: 03 / 07

FORMATO: ISO full bleed A1 (594.00 x 841.00 MM)

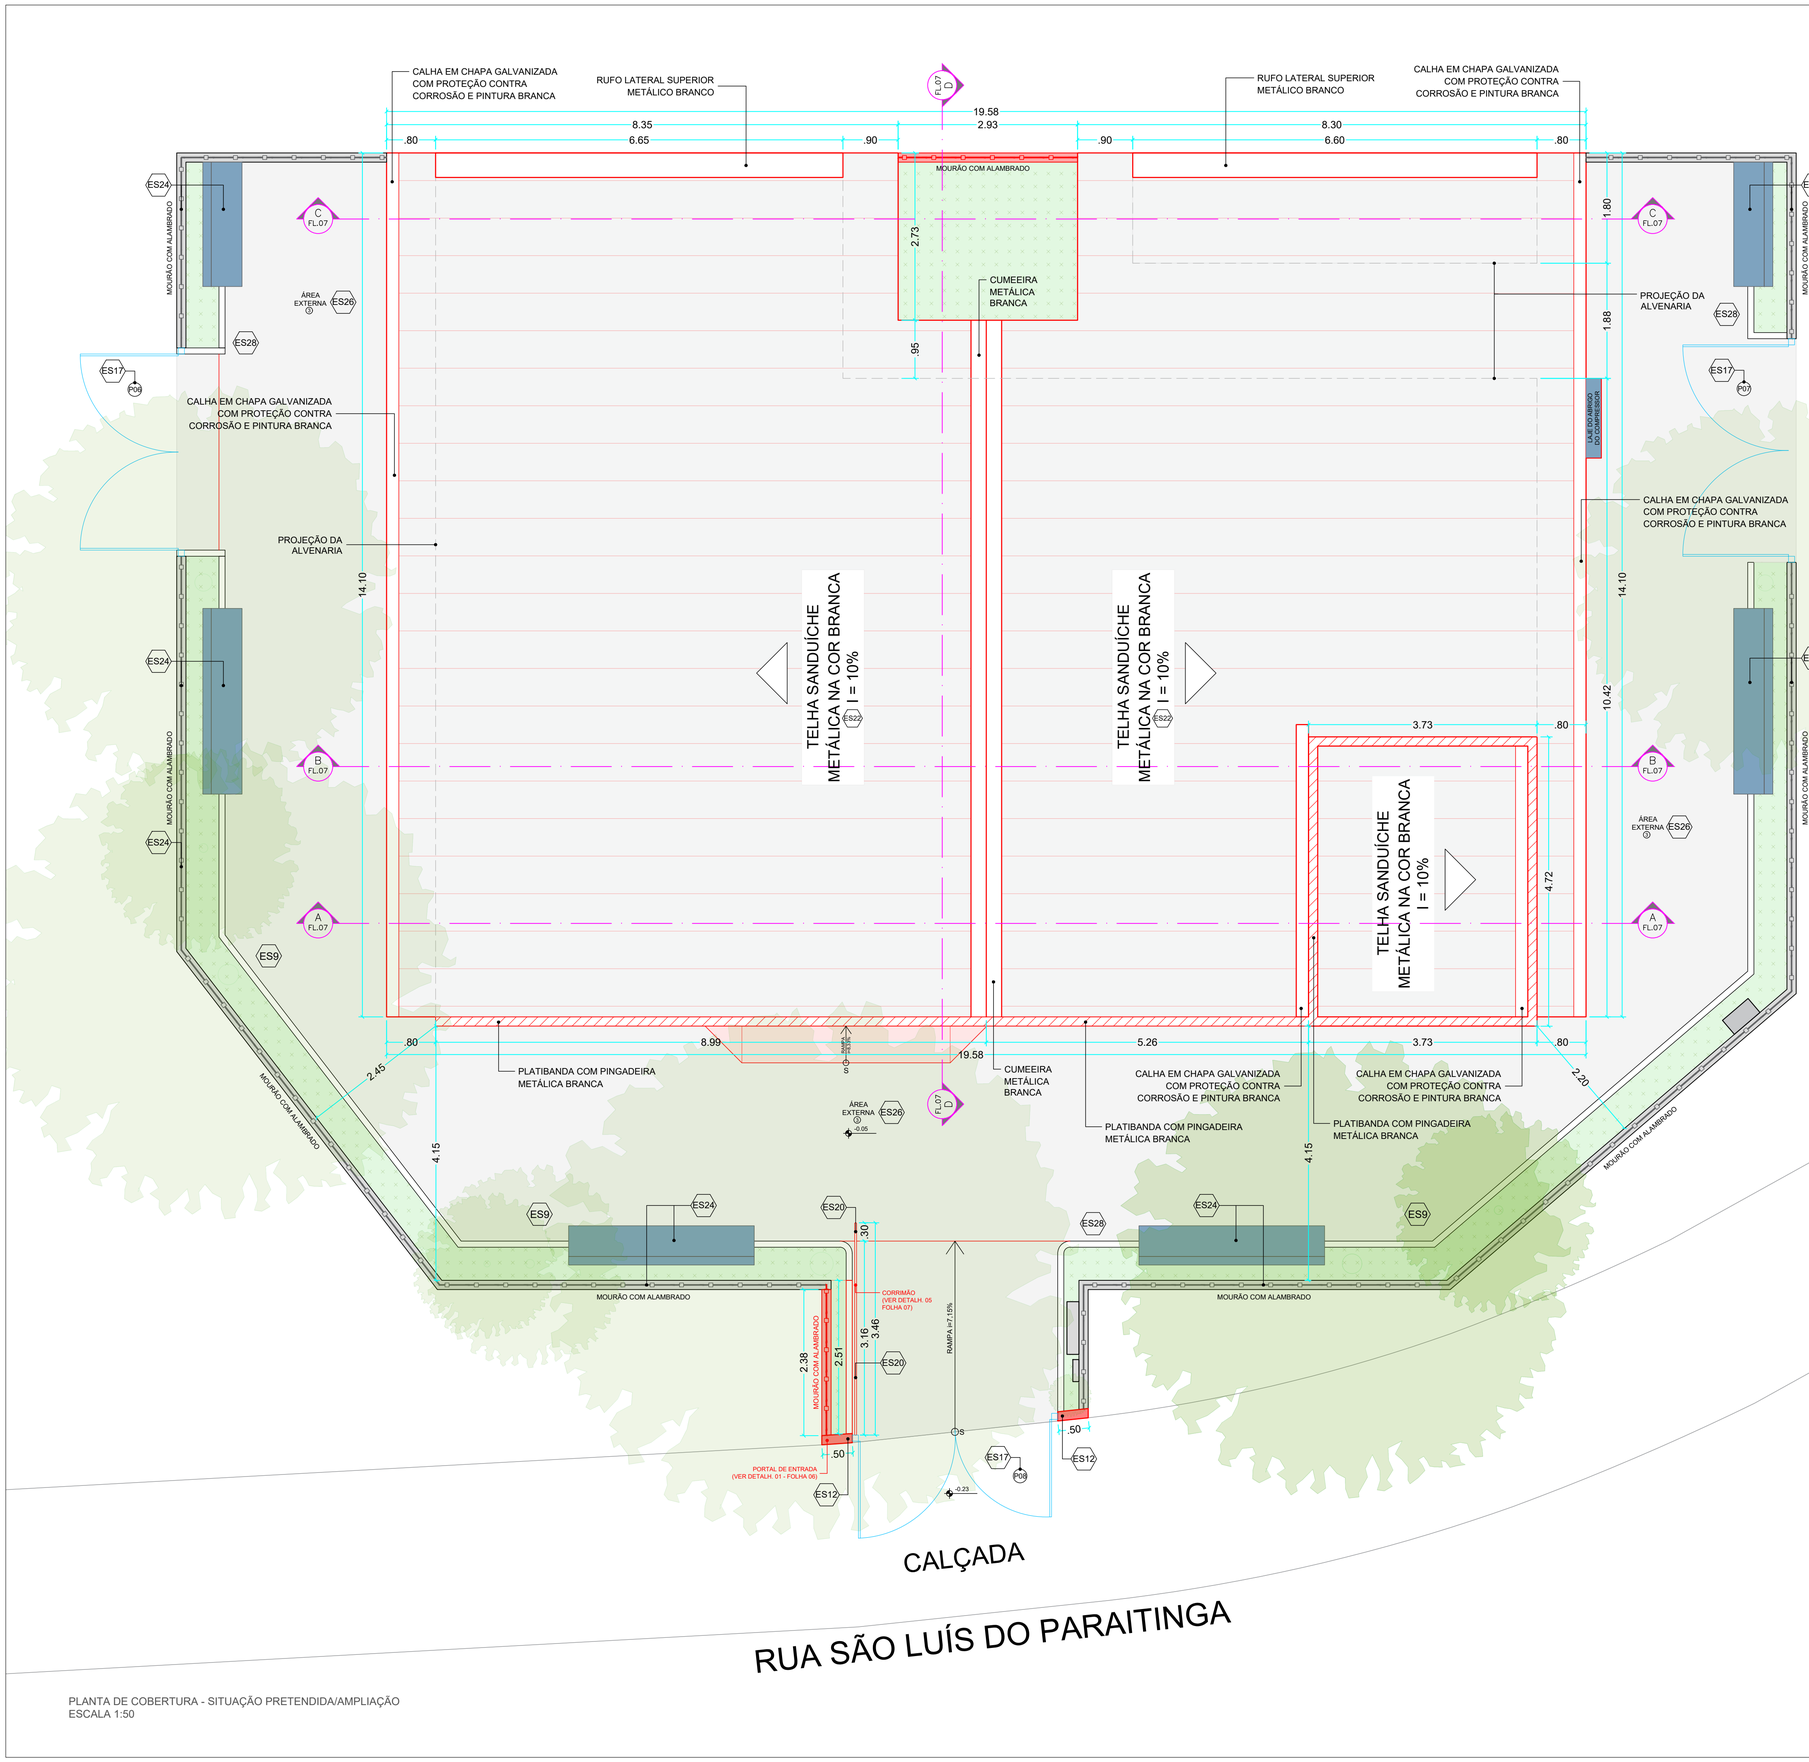

PLANTA DE COBERTURA - SITUAÇÃO PRETENDIDA/AMPLIAÇÃO
ESCALA 1:50

TABELA DE ESQUADRIAS - PORTAS

CÓD	LARG.	ALTURA	BATENTE	QTD.	TIPO	Nº FLS.	MATERIAL
P01	0.78	2.10	5 cm	09	ABRIR	01	MADEIRA
P02	0.74	2.10	3 cm	01	ABRIR	01	FERRO COM VIDRO E GRADE DE PROTEÇÃO
P03	1.70	2.10	5 cm	01	ABRIR	02	FERRO COM VIDRO E GRADE DE PROTEÇÃO
P04	0.68	2.10	5 cm	01	ABRIR	01	MADEIRA
P05	0.78	2.10	5 cm	03	ABRIR	01	MADEIRA COM GRADE DE PROTEÇÃO
P06	3.40	2.00	5 cm	01	ABRIR	02	PORTÃO METÁLICO C/ ALAMBRADO
P07	3.65	2.00	5 cm	01	ABRIR	02	PORTÃO METÁLICO C/ ALAMBRADO
P08	3.35	2.00	5 cm	01	ABRIR	02	PORTÃO METÁLICO C/ ALAMBRADO
P09	0.80	2.10	5 cm	04	ABRIR	01	ALUMÍNIO C/ VENEZIANA, PINTURA NA COR BRANCO E GRADE DE PROTEÇÃO
P10	0.90	2.10	5 cm	01	ABRIR	01	ALUMÍNIO C/ VIDRO, VENEZIANA, PINTURA NA COR BRANCO E GRADE DE PROTEÇÃO COM REVESTIMENTO RESISTENTE À INTEMPÉRIE, DO TIPO ACM OU SIMILAR, E ACESSIBILIDADE NA PARTE INTERNA
P11	2.40	2.10	5 cm	01	FRANCESA	01	ALUMÍNIO C/ PINTURA NA COR BRANCO, VENEZIANA, VISOR DE VIDRO E GRADE DE PROTEÇÃO
P12	1.80	2.10	5 cm	01	CORRER	02	ALUMÍNIO C/ PINTURA NA COR BRANCO, VENEZIANA E GRADE DE PROTEÇÃO - 1 FOLHA FIXA E 1 FOLHA MÓVEL
P13	0.80	2.10	5 cm	01	CORRER	01	MADEIRA EM VERNIZ IMPERMEABILIZANTE ACETINADO C/ PINTURA NA COR QUARTZO AZUL
P14	0.80	2.10	5 cm	01	ABRIR	01	MADEIRA EM VERNIZ IMPERMEABILIZANTE ACETINADO C/ PINTURA NA COR QUARTZO AZUL
P15	0.60	0.80	5 cm	01	ABRIR	01	ALUMÍNIO C/ PINTURA NA COR BRANCO (P/ ACESSO À CAIXA D'ÁGUA)
P16	0.80	0.80	2 cm	01	ABRIR	01	MATERIAL ACÚSTICO PARA ABAFAR O SOM DO COMPRESSOR C/ PINTURA NA COR PAREL PICADO

TABELA DE ESQUADRIAS - JANELAS

CÓD	LARG.	ALTURA	PEITORIL	QTD.	TIPO	Nº FLS.	MATERIAL
J01	1.58	0.80	1.45	02	BASC.	04	FERRO E VIDRO COM GRADE DE PROTEÇÃO
J02	1.26	0.95	1.50	01/02	BASC.	03	FERRO E VIDRO COM GRADE DE PROTEÇÃO
J03	0.57	0.57	1.85	01	BASC.	02	FERRO E VIDRO COM GRADE DE PROTEÇÃO
J04	1.98	1.40	1.08	04	BASC.	10	FERRO E VIDRO COM GRADE DE PROTEÇÃO
J05	0.88	0.80	1.65	02	BASC.	02	FERRO E VIDRO COM GRADE DE PROTEÇÃO
J06	1.50	1.00	1.45	01	BASC.	04	FERRO E VIDRO COM GRADE DE PROTEÇÃO
J07	0.97	0.77	1.70	01	BASC.	02	FERRO E VIDRO COM GRADE DE PROTEÇÃO
J08	1.00	0.70	2.06	01	BASC.	02	FERRO E VIDRO
J09	2.00	1.20	0.80	02	CORRER	04	ALUMÍNIO NA COR BRANCO E VIDRO COM GRADE DE PROTEÇÃO
J10	1.25	1.00	1.50	01	CORRER	02	ALUMÍNIO NA COR BRANCO E VIDRO LEITOSO COM GRADE DE PROTEÇÃO
J11	1.00	0.80	1.70	04	CORRER	02	ALUMÍNIO NA COR BRANCO E VIDRO LEITOSO COM GRADE DE PROTEÇÃO
J12	1.50	1.00	1.30	01	CORRER	02	ALUMÍNIO NA COR BRANCO E VIDRO COM GRADE DE PROTEÇÃO
J13	1.20	0.50	2.20	03	CORRER	02	ALUMÍNIO NA COR BRANCO E VIDRO
J14	1.20	0.50	2.20	02	CORRER	02	ALUMÍNIO NA COR BRANCO E VIDRO COM GRADE DE PROTEÇÃO
J15	1.00	0.80	1.80	04	CORRER	02	ALUMÍNIO NA COR BRANCO E VIDRO LEITOSO COM GRADE DE PROTEÇÃO

TABELA DE ESQUADRIAS - VÃOS

CÓD	LARG.	ALTURA	PEITORIL	QTD.	TIPO	LOCALIZAÇÃO
V01	2.76	2.50	-	01	VÃO	SALA DE ESPERA INTERNA
V02	2.30	2.50	-	01	VÃO	RECEPÇÃO
V03	1.98	2.50	-	01	VÃO	SALA DE ESPERA INTERNA

TABELA DE ESQUADRIAS - ELEMENTO VAZADO

CÓD	LARG.	ALTURA	PEITORIL	QTD.	TIPO	OBSERVAÇÃO
EV01	1.20	1.20	0.80	02	COBOGÓ	BLOCO CERÂMICO 20X20cm PINTADO NA COR BRANCO
EV02	0.80	1.20	-	01	COBOGÓ	ELEMENTO VAZADO DE CONCRETO 40X40cm PINTADO NA COR QUARTZO AZUL C/ TELA INTERNA

TABELA DE ACABAMENTOS

PAREDE

PAREDE DE ALVENARIA EM BLOCO DE CONCRETO E ACABAMENTO COM TINTA ACRÍLICA ACETINADA NA COR BEGE ATÉ A ALTURA DE 1.60m E COR AREIA ATÉ O TETO	PAREDE DE ALVENARIA EM BLOCO DE CONCRETO C/ REVESTIMENTO CERÂMICO 20X20 BRANCO ATÉ O TETO	PAREDE DE ALVENARIA EM BLOCO DE CONCRETO C/ REVESTIMENTO DE PORCELANATO RETIFICADO 30X60 COM ACABAMENTO ACETINADO NA COR BRANCA ATÉ O TETO
DUAS FILEIRAS C/ REVESTIMENTO DE PORCELANATO RETIFICADO 30X60 COM ACABAMENTO ACETINADO NA COR BRANCO ALINHADO COM O BIANCADA (PAGINAÇÃO HORIZONTAL)	PAREDE DE ALVENARIA EM BLOCO DE CONCRETO C/ REVESTIMENTO CERÂMICO RETIFICADO 60X60 COM ACABAMENTO ACETINADO NA COR BRANCA ATÉ O TETO	PAREDE DE ALVENARIA EM BLOCO DE CONCRETO REVESTIDO COM ARGAMASSA IMPERMEABILIZADA E ACABAMENTO COM TINTA LAVÁVEL ACRÍLICA ACETINADA E ESMALTADA CONFORME DETALHAMENTO 02
PAREDE DE ALVENARIA EM BLOCO DE CONCRETO C/ REVESTIMENTO DE PORCELANATO RETIFICADO 70X70 COM ACABAMENTO ACETINADO NA COR CIMENTO QUEIMADO ATÉ A ALTURA DE 2.10m E ACABAMENTO DE TINTA LAVÁVEL ACRÍLICA ACETINADA NA COR PAPEL PICADO ATÉ O TETO	PAREDE DE ALVENARIA EM BLOCO DE CONCRETO REVESTIDO COM ARGAMASSA IMPERMEABILIZADA E ACABAMENTO COM TINTA LAVÁVEL ACRÍLICA ACETINADA CONFORME DETALHAMENTO 03	

PISO

1 PISO CERÂMICO 43X43 NA COR BRANCO	2 PISO CERÂMICO 48X48 NA COR AREIA	3 PISO DE CONCRETO COM IMPERMEABILIZANTE E PINTURA COM TINTA PARA PISOS NA COR CIMENTO QUEIMADO
4 PISO DE PORCELANATO RETIFICADO 70X70 COM ACABAMENTO ACETINADO, TOQUE SUAVE NA COR CIMENTO QUEIMADO PEI 5 E COEFICIENTE DE ATRITO > 0.4 E RODAPÉ DE 10 cm	5 PISO DE PORCELANATO RETIFICADO 70X70 COM ACABAMENTO ACETINADO E MAIOR ADERÊNCIA NA COR CIMENTO QUEIMADO, PEI 5 E COEFICIENTE DE ATRITO > 0.4 E RODAPÉ DE 10 cm	6 PISO CERÂMICO RETIFICADO 60X60 COM ACABAMENTO ACETINADO NA COR BRANCA, PEI 5 E COEFICIENTE DE ATRITO > 0.4

TETO

1 TELHADO	2 LAJE REVESTIDA COM ARGAMASSA E PINTURA COM TINTA ACRÍLICA LAVÁVEL BRANCA	3 FORRO DE GESSO ACARTONADO REVESTIDA COM ARGAMASSA E PINTURA COM TINTA ACRILICA ACETINADA LAVÁVEL NA COR BRANCA (ESPECÍFICO PARA AMBIENTE HOSPITALAR)

NOTAS

- Este projeto foi desenvolvido sem realização de levantamento topográfico detalhado, sendo os níveis representados meramente ilustrativos. Portando, **a Área de Projetos Institucionais não se responsabiliza por eventuais divergências;**
- Um engenheiro civil deverá ser consultado quanto à viabilidade de abertura de vãos e demolição de alvenarias;
- Os cantos retos com revestimento deverão ter acabamento em 45º.

Prefeitura Municipal de Taubaté

Av. Tiradentes, 520 - Centro, 12030-180
(12) 3625-5000

LEGENDA

EXISTENTE | AMPLIAÇÃO | DEMOLIÇÃO | MANUTENÇÃO


- PINTURA EM TINTA ACRÍLICA ACETINADA NA COR PAPEL PICADO REF: RGB: 216,211,202 HEX: #D8D3CA
- PINTURA EM TINTA ACRÍLICA ACETINADA NA COR SODA ITALIANA REF: RGB:164,226,211 HEX: #A4E2D3
- PINTURA EM TINTA ACRÍLICA ACETINADA NA COR QUARTZO AZUL REF: RGB: 126,163,191 HEX: #7EA3BF
- PINTURA EM TINTA ESMALTE NA COR PAPEL PICADO REF: RGB: 216,211,202 HEX: #D8D3CA
- AC PREVER INFRAESTRUTURA PARA FUTURA INSTALAÇÃO DE AR CONDICIONADO

OBSERVAÇÕES

O PROJETO ARQUITETÔNICO apresenta a concepção e representação das informações técnicas provisórias de detalhamento da edificação e de seus elementos, instalações e componentes, necessários à elaboração de estimativas de custos e de prazos dos serviços de obra implicados, e é realizado por meio de princípios técnicos e científicos, adequando-se aos recursos disponíveis, leis, regramentos locais e a alternativas que conduzam à viabilidade do objetivo ou meta.

Os projetos BÁSICO e EXECUTIVO para a ampliação poderão ser inclusos no escopo do contrato de execução da obra, a critério dos responsáveis pela realização da licitação.

Projeto Arquitetônico realizado sem o levantamento topográfico. As medidas do projeto podem ser divergentes das medidas reais.

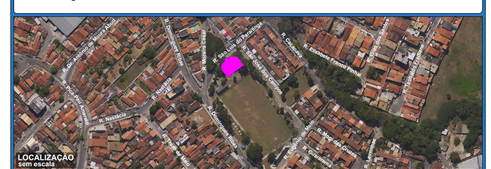

REVISÃO	DATA	DESCRIÇÃO	RESPONSÁVEL

PREFEITURA MUNICIPAL DE TAUBATÉ
SECRETARIA DE PLANEJAMENTO | SEPLAN
DEPARTAMENTO DE PROJETOS INSTITUCIONAIS | APROJ


Assunto: REFORMA E AMPLIAÇÃO DO PAMO IAPI

Local: RUA SÃO LUÍS DO PARAITINGA, Nº 527 - VILA IAPI


Título: PLANTA DE COBERTURA - SITUAÇÃO PRETENDIDA/AMPLIAÇÃO

SECRETARIA DE PLANEJAMENTO			LEVANTAMENTOS	REQUERENTE	INFORMAÇÕES	
Secretária: Arq. Marcela Franco, Sec. de Planejamento Urbano	Diretora: Arq. Lenina Leal, Dep. de Projetos Institucionais	Gestora: Arq. Priscila Siqueira, Área de Projetos Institucionais	Levantamento Topográfico: -	Secretaria: Carlo Guilherme Silveira e Lima, Secretaria de Saúde	Nº do Arquivo: PC 2593, 002_SAUDE	Revisão: REV 00
Projeto Arquitetônico: Arq. Karoline Magalhães, Área de Projetos Institucionais	Coautora do Projeto: Arq. Priscila Siqueira, Área de Projetos Institucionais	Desenho: Arq. Karoline Magalhães, Área de Projetos Institucionais	Levantamento Arquitetônico: Arq. Karoline Magalhães, Área de Projetos Institucionais	Solicitante: Tendara Joice Dos Santos Nascimento, Área de Logística em Saúde e Orçamento	Processo: 15.624/2025, Proc. Adm. (1Doc)	Data: AGO/2025
						Prancha: 04 / 07


FORMATO: ISO full bleed A1 (594.00 x 841.00 MM)

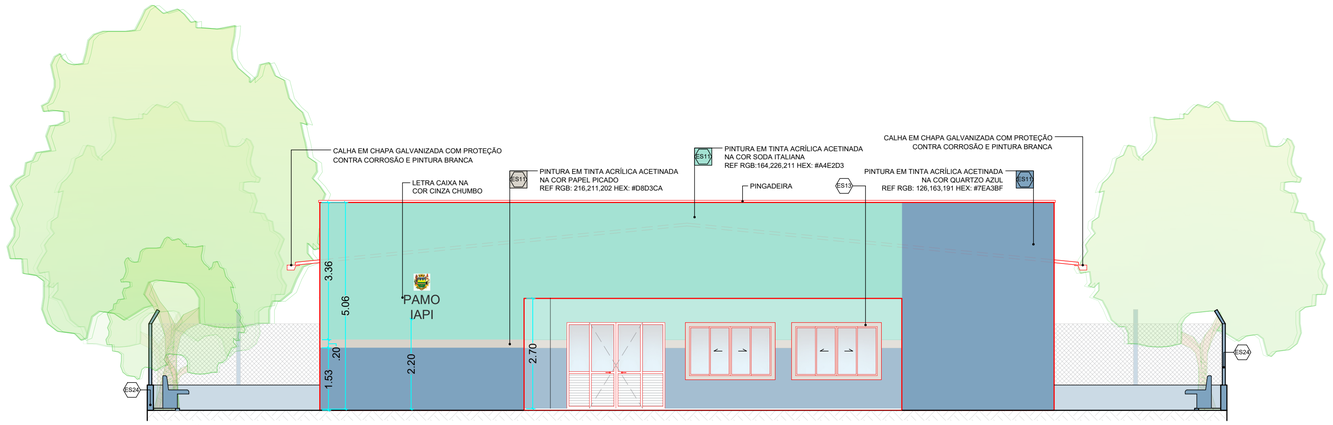


ELEVAÇÃO FRONTAL
ESCALA 1:75

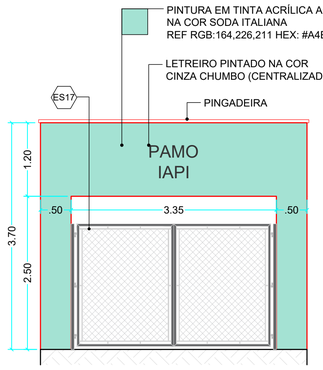


DETALHAMENTO 01 - PORTAL DE ENTRADA
ESCALA 1:50

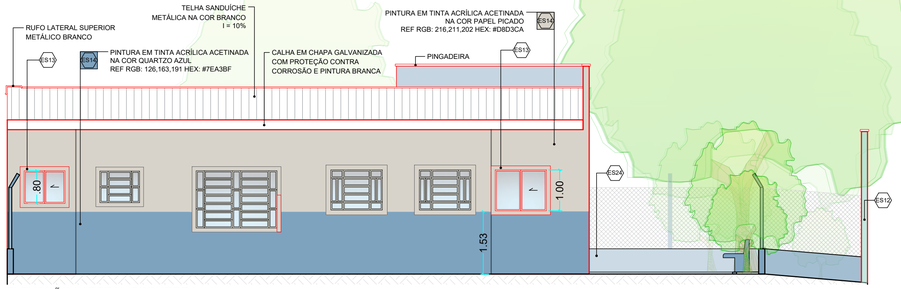


ELEVAÇÃO LATERAL ESQUERDA
ESCALA 1:75

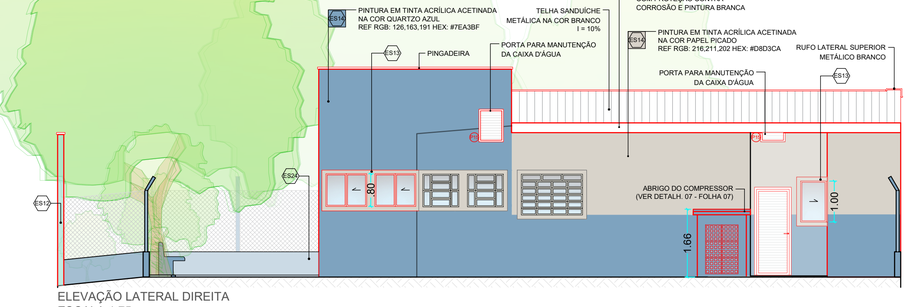

ELEVAÇÃO LATERAL DIREITA
ESCALA 1:75

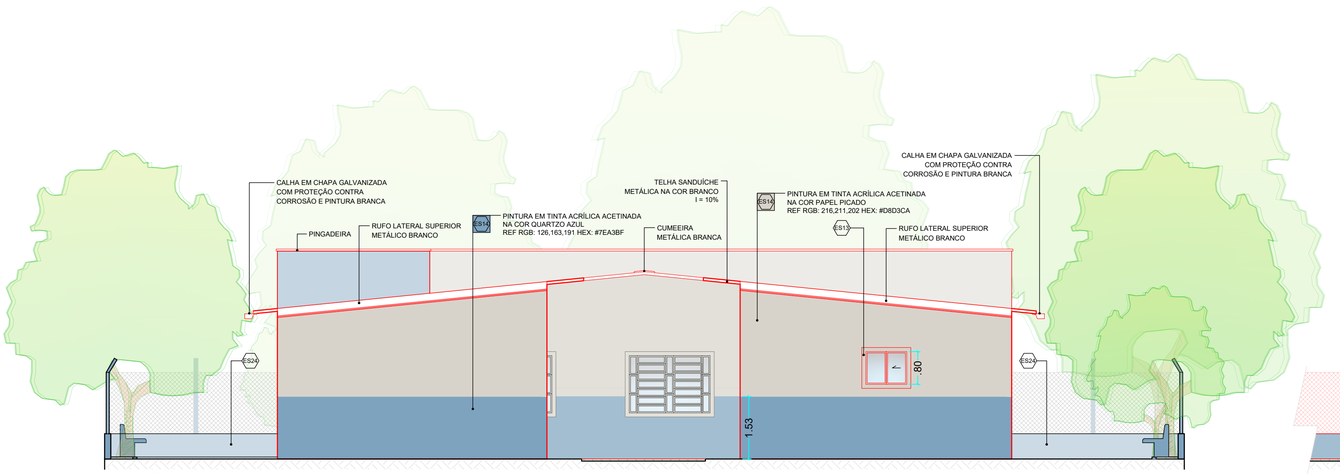

ELEVAÇÃO POSTERIOR
ESCALA 1:75

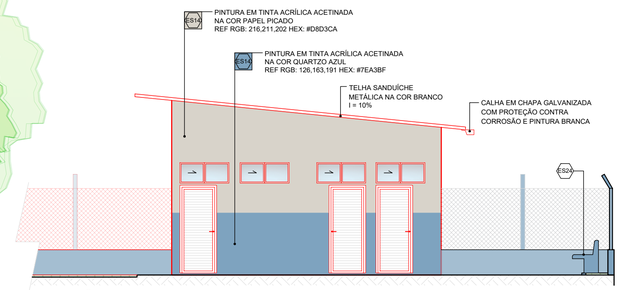

ELEVAÇÃO DO ANEXO
ESCALA 1:75

ESCOPO DE SERVIÇO

[ES01] SUBSTITUIÇÃO DOS VIDROS DAS JANELAS POR VIDRO BRANCO LEITOSO (MANTENDO A ESQUADRIA DA JANELA E TROCANDO SOMENTE O VIDRO - JANELAS INDICADAS EM AZUL);
[ES02] REVISÃO DA PARTE ELÉTRICA DO EDIFÍCIO, PREVENDO INSTALAÇÃO DE SISTEMA DE CLIMATIZAÇÃO COM TUBULAÇÃO OCULTA EM TODA UNIDADE, PERMITINDO QUE TODOS OS APARELHOS E EQUIPAMENTOS FUNCIONEM SIMULTANEAMENTE. NO CONSULTÓRIO ODONTOLÓGICO, PREVER CIRCUITO QUE SUPORTE O USO SIMULTÂNEO DE TODOS OS EQUIPAMENTOS EXISTENTES (VER DETALHAMENTO 07 - FOLHA 07);
[ES03] REVISÃO HIDRÁULICA DO EDIFÍCIO. CONSIDERAR QUE HAVERÁ UMA NOVA TORRE DE CAIXA D'ÁGUA;
[ES04] TROCA DE TODOS OS PISOS E REVESTIMENTOS DAS PAREDES CONFORME INDICAÇÕES NA TABELA DE ACABAMENTOS;
[ES05] INSTALAÇÃO DE SOLEIRA EM GRANITO CINZA ANDORINHA ESCOVADO PARA COBRIR O DESNÍVEL DO AMBIENTE QUANDO O ESSE FOR MAIOR QUE 2cm E INCLINAÇÃO DO PISO ATÉ 50% QUANDO O DESNÍVEL FOR MENOR OU IGUAL A 2cm (RAMPADO SEM SOLEIRA);
[ES06] PREVER ESTRUTURAS PARA SUSTENTAÇÃO DA NOVA COBERTURA (EMBUTIR NA ALVENARIA);
[ES07] BANCADA DE SERVIÇO EM GRANITO CINZA ANDORINHA POLIDO H=90cm E ÁREA MOLHADA 2cm;
[ES08] BANCADA DE ATENDIMENTO EM GRANITO CINZA ANDORINHA ESCOVADO H=80cm e LARGURA=80cm (VER DETALHAMENTO 04 - FOLHA 07);
[ES09] PODE DE ÁRVORES LOCALIZADAS NO ENTORNO DA EDIFICAÇÃO;
[ES10] PINTURA INTERNA UTILIZANDO A COR PAPEL PICADO COM ACABAMENTO EM ESMALTE ATÉ 1,50m DE ALTURA E APÓS A COR PAPEL PICADO COM ACABAMENTO ACETINADO ATÉ O TETO (CONFORME DETALHAMENTO 02 - FOLHA 07);
[ES11] PINTURA DA FACHADA PRINCIPAL UTILIZANDO A COR QUARTZO AZUL COM ACABAMENTO ACETINADO ATÉ 1,50m DE ALTURA, SEGUIDA DE UMA FAIXA UTILIZANDO A COR PAPEL PICADO COM 20cm DE ALTURA E FINALIZANDO COM A COR SODA ITALIANA ATÉ O FINAL DA PAREDE;
[ES12] CONSTRUÇÃO DE PORTAL NA ENTRADA DE PEDESTRES UTILIZANDO PORTÃO EXISTENTE (CONFORME DETALHAMENTO 01 - FOLHA 06);
[ES13] MOLDURA CIMENTÍCIA NA PARTE EXTERNA DAS JANELAS COM PINTURA NA COR PAPEL PICADO ACETINADO (LARGURA= 10cm);
[ES14] PINTURA EXTERNA UTILIZANDO A COR QUARTZO AZUL COM ACABAMENTO ACETINADO ATÉ 1,50m DE ALTURA E APÓS PAPEL PICADO COM ACABAMENTO ACETINADO;
[ES15] EMBUTIR DRENOS DE AR CONDICIONADO E TODAS AS FIAÇÕES/TUBULAÇÕES E APARENTES EM TODOS OS AMBIENTES DO EDIFÍCIO;
[ES16] PINTURA DAS JANELAS EXISTENTES E PORTAS DE ALUMÍNIO EXISTENTES NA COR BRANCO COM ACABAMENTO ACETINADO;
[ES17] PINTURA DOS PORTÕES (P06, P07 E P09) NA COR CINZA CHUMBO COM ACABAMENTO FOSCO;
[ES18] OCULTAR CONDENSADORAS NA FACE INTERNA DA PLATIBANDA;
[ES19] INSTALAÇÃO DE LUMINÁRIAS NOS AMBIENTES NOVOS E SUBSTITUIÇÃO DAS EXISTENTES. (LUMINÁRIA DE SOBREPOR, DE LED, 120cm, LUZ BRANCA FRIA, CORPO EM ALUMÍNIO, CAPA DE PROTEÇÃO EM ACRÍLICO OU POLICARBONATO, SUPERFÍCIE LISA, SEM FRESTAS);
[ES20] INSTALAÇÃO DE CORRIMÃO NA ENTRADA DE PEDESTRES (CONFORME DETALHAMENTO 05 - FOLHA 07);
[ES21] CORREÇÃO DO ACABAMENTO DAS PAREDES IRREGULARES EXISTENTES, COM APLICAÇÃO DE MASSA PARA REGULARIZAÇÃO DE IMPERFEIÇÕES, A FIM DE OBTER ACABAMENTO UNIFORME;
[ES22] TROCA DA TELHA DE FIBROCIMENTO (KALHETÃO) POR TELHA SANDUÍCHE METÁLICA NA COR BRANCA;
[ES23] INSTALAÇÃO DE FORRO DE GESSO ACARTONADO NA SALA DE ESPERA INTERNA E SALA DE ESPERA EXTERNA;
[ES24] MANUTENÇÃO DOS MOURÕES, ALAMBRADOS, BANCOS DE CONCRETO E CANTEIROS EXISTENTES, INCLUINDO IMPERMEABILIZAÇÃO E PINTURA DAS MURETAS, MOURÕES, BANCOS E CANTEIROS NA COR QUARTZO AZUL COM ACABAMENTO ACETINADO;
[ES25] MANUTENÇÃO E IMPERMEABILIZAÇÃO DO PISO E DAS PAREDES EXTERNAS COM ACABAMENTO LISO PARA PINTURA;
[ES26] MANUTENÇÃO E NIVELAMENTO DO PISO DE CONCRETO EXISTENTE NA ÁREA EXTERNA, COM APLICAÇÃO DE ARGAMASSA DE REGULARIZAÇÃO COM ADITIVO IMPERMEABILIZANTE E PINTURA COM TINTA PARA PISOS NA COR CIMENTO QUEIMADO;
[ES27] MANUTENÇÃO E IMPERMEABILIZAÇÃO DO PISO E DAS PAREDES EXTERNAS COM ACABAMENTO LISO PARA PINTURA;
[ES28] PREVER DRENAGEM DE ÁGUAS PLUVIAIS NA ÁREA EXTERNA E INCLINAÇÃO DE 0,5% NO PISO EXTERNO PARA ESCOAMENTO DESSAS.

TABELA DE ESQUADRIAS - PORTAS

CÓD	LARG.	ALTURA	BATENTE	QTD.	TIPO	Nº FLS.	MATERIAL
P01	0.78	2.10	5 cm	09	ABRIR	01	MADEIRA
P02	0.74	2.10	3 cm	01	ABRIR	01	FERRO COM VIDRO E GRADE DE PROTEÇÃO
P03	1.70	2.10	5 cm	01	ABRIR	02	FERRO COM VIDRO E GRADE DE PROTEÇÃO
P04	0.68	2.10	5 cm	01	ABRIR	01	MADEIRA
P05	0.78	2.10	5 cm	03	ABRIR	01	MADEIRA COM GRADE DE PROTEÇÃO
P06	3.40	2.00	5 cm	01	ABRIR	02	PORTÃO METÁLICO C/ ALAMBRADO
P07	3.65	2.00	5 cm	01	ABRIR	02	PORTÃO METÁLICO C/ ALAMBRADO
P08	3.35	2.00	5 cm	01	ABRIR	02	PORTÃO METÁLICO C/ ALAMBRADO
P09	0.80	2.10	5 cm	04	ABRIR	01	ALUMÍNIO C/ VENEZIANA, PINTURA NA COR BRANCO E GRADE DE PROTEÇÃO
P10	0.90	2.10	5 cm	01	ABRIR	01	MADEIRA EM VERNIZ IMPERMEABILIZANTE ACETINADO C/ PINTURA NA COR QUARTZO AZUL COM ACABAMENTO FOSCO, COM ALMOFADA DE ESPUMA E TECIDO PARA ISOLAMENTO ACÚSTICO, PARA A SALA DE ESPERA INTERNA
P11	2.40	2.10	5 cm	01	FRANCESA	04	ALUMÍNIO C/ PINTURA NA COR BRANCO, VENEZIANA, VISOR DE VIDRO E GRADE DE PROTEÇÃO
P12	1.80	2.10	5 cm	01	CORRER	02	ALUMÍNIO C/ PINTURA NA COR BRANCO, VENEZIANA E GRADE DE PROTEÇÃO - 1 FOLHA FIXA E 1 FOLHA MÓVEL
P13	0.80	2.10	5 cm	01	CORRER	01	MADEIRA EM VERNIZ IMPERMEABILIZANTE ACETINADO C/ PINTURA NA COR QUARTZO AZUL
P14	0.60	2.10	5 cm	01	ABRIR	01	MADEIRA EM VERNIZ IMPERMEABILIZANTE ACETINADO C/ PINTURA NA COR QUARTZO AZUL
P15	0.60	0.80	5 cm	01	ABRIR	01	ALUMÍNIO C/ PINTURA NA COR BRANCO (P/ ACESSO À CAIXA D'ÁGUA)
P16	0.80	0.80	2 cm	01	ABRIR	01	MATERIAL ACÚSTICO PARA ABAFAR O SOM DO COMPRESSOR C/ PINTURA NA COR PAPEL PICADO

TABELA DE ESQUADRIAS - JANELAS

CÓD	LARG.	ALTURA	PEITORIL	QTD.	TIPO	Nº FLS.	MATERIAL
J01	1.98	0.80	1.45	02	BASC.	04	FERRO E VIDRO COM GRADE DE PROTEÇÃO
J02	1.26	0.95	1.50	02	BASC.	03	FERRO E VIDRO COM GRADE DE PROTEÇÃO
J03	0.57	0.57	1.85	01	BASC.	02	FERRO E VIDRO COM GRADE DE PROTEÇÃO
J04	1.98	1.40	1.08	04	BASC.	10	FERRO E VIDRO COM GRADE DE PROTEÇÃO
J05	0.88	0.80	1.65	02	BASC.	02	FERRO E VIDRO COM GRADE DE PROTEÇÃO
J06	1.50	1.00	1.45	01	BASC.	04	FERRO E VIDRO COM GRADE DE PROTEÇÃO
J07	0.97	0.77	1.70	01	BASC.	02	FERRO E VIDRO COM GRADE DE PROTEÇÃO
J08	1.00	0.70	2.06	01	BASC.	02	FERRO E VIDRO
J09	2.00	1.20	0.80	02	CORRER	04	ALUMÍNIO NA COR BRANCO E VIDRO COM GRADE DE PROTEÇÃO
J10	1.25	1.00	1.50	01	CORRER	02	ALUMÍNIO NA COR BRANCO E VIDRO LEITOSO COM GRADE DE PROTEÇÃO
J11	1.00	0.80	1.70	04	CORRER	02	ALUMÍNIO NA COR BRANCO E VIDRO LEITOSO COM GRADE DE PROTEÇÃO
J12	1.50	1.00	1.30	01	CORRER	02	ALUMÍNIO NA COR BRANCO E VIDRO COM GRADE DE PROTEÇÃO
J13	1.20	0.50	2.20	03	CORRER	02	ALUMÍNIO NA COR BRANCO E VIDRO
J14	1.20	0.50	2.20	02	CORRER	02	ALUMÍNIO NA COR BRANCO E VIDRO COM GRADE DE PROTEÇÃO
J15	1.00	0.80	1.80	04	CORRER	02	ALUMÍNIO NA COR BRANCO E VIDRO LEITOSO COM GRADE DE PROTEÇÃO

TABELA DE ESQUADRIAS - VÃOS

CÓD	LARG.	ALTURA	PEITORIL	QTD.	TIPO	LOCALIZAÇÃO
V01	2.76	2.50	-	01	VÃO	SALA DE ESPERA INTERNA
V02	2.30	2.50	-	01	VÃO	RECEPÇÃO
V03	1.98	2.50	-	01	VÃO	SALA DE ESPERA INTERNA

TABELA DE ESQUADRIAS - ELEMENTO VAZADO

CÓD	LARG.	ALTURA	PEITORIL	QTD.	TIPO	OBSERVAÇÃO
EV01	1.20	1.20	0.80	02	COBOGÓ	BLOCO CERÂMICO 20X20cm PINTADO NA COR BRANCO
EV02	0.80	1.20	-	01	COBOGÓ	ELEMENTO VAZADO DE CONCRETO 40X40cm PINTADO NA COR QUARTZO AZUL C/ TELA INTERNA

NOTAS

- Este projeto foi desenvolvido sem realização de levantamento topográfico detalhado, sendo os níveis representados meramente ilustrativos. Portando, **a Área de Projetos Institucionais não se responsabiliza por eventuais divergências.**
- Um engenheiro civil deverá ser consultado quanto à viabilidade de abertura de vãos e demolição de alvenarias;
- Os cantos retos com revestimento deverão ter acabamento em 45º.

Prefeitura Municipal de Taubaté

Av. Tiradentes, 520 - Centro, 12030-180
(12) 3625-5000

LEGENDA

EXISTENTE | AMPLIAÇÃO | DEMOLIÇÃO | MANUTENÇÃO

- PINTURA EM TINTA ACRÍLICA ACETINADA NA COR PAPEL PICADO REF RGB: 216,211,202 HEX: #D8D3CA
- PINTURA EM TINTA ACRÍLICA ACETINADA NA COR SODA ITALIANA REF RGB:164,226,211 HEX: #A4E2D3
- PINTURA EM TINTA ACRÍLICA ACETINADA NA COR QUARTZO AZUL REF RGB: 126,163,191 HEX: #7EA3BF
- PINTURA EM TINTA ESMALTE NA COR PAPEL PICADO REF RGB: 216,211,202 HEX: #D8D3CA
- AC PREVER INFRAESTRUTURA PARA FUTURA INSTALAÇÃO DE AR CONDICIONADO

OBSERVAÇÕES

O PROJETO ARQUITETÔNICO apresenta a concepção e representação das informações técnicas provisórias de detalhamento da edificação e de seus elementos, instalações e componentes, necessários à elaboração de estimativas de custos e de prazos dos serviços de obra implicados, e é realizado por meio de princípios técnicos e científicos, adequando-se aos recursos disponíveis, leis, regramentos locais e a alternativas que conduzam à viabilidade do objetivo ou meta.

Os projetos BÁSICO e EXECUTIVO para a ampliação poderão ser inclusos no escopo do contrato de execução da obra, a critério dos responsáveis pela realização da licitação.

Projeto Arquitetônico realizado sem o levantamento topográfico. As medidas do projeto podem ser divergentes das medidas reais.



REVISÃO	DATA	DESCRIÇÃO	RESPONSÁVEL

PREFEITURA MUNICIPAL DE TAUBATÉ
SECRETARIA DE PLANEJAMENTO | SEPLAN
DEPARTAMENTO DE PROJETOS INSTITUCIONAIS | APROJ


Assunto: REFORMA E AMPLIAÇÃO DO PAMO IAPI

Local: RUA SÃO LUÍS DO PARAITINGA, Nº 527 - VILA IAPI


Título: ELEVAÇÕES

SECRETARIA DE PLANEJAMENTO			LEVANTAMENTOS	REQUERENTE	INFORMAÇÕES	
Secretária: Arq. Marcela Franco, Sec. de Planejamento Urbano	**Diretora:** Arq. Lenina Leal, Dep. de Projetos Institucionais	**Gestora:** Arq. Priscila Siqueira, Área de Projetos Institucionais	**Levantamento Topográfico:** -	**Secretaria:** Carlo Guilherme Silveira e Lima, Secretaria de Saúde	**Nº do Arquivo:** PC 2593	**Revisão:** REV 00
Projeto Arquitetônico: Arq. Karoline Magalhães, Área de Projetos Institucionais	**Coautora do Projeto:** Arq. Priscila Siqueira, Área de Projetos Institucionais	**Desenho:** Arq. Karoline Magalhães, Área de Projetos Institucionais	**Levantamento Arquitetônico:** Arq. Karoline Magalhães, Área de Projetos Institucionais	**Solicitante:** Tendara Joice Dos Santos Nascimento, Área de Logística em Saúde e Orçamento	**Processo:** 15.624/2025, Proc. Adm. (1Doc)	**Data:** AGO/2025
						Prancha: 05 / 07


FORMATO: ISO full bleed A1 (594.00 x 841.00 MM)

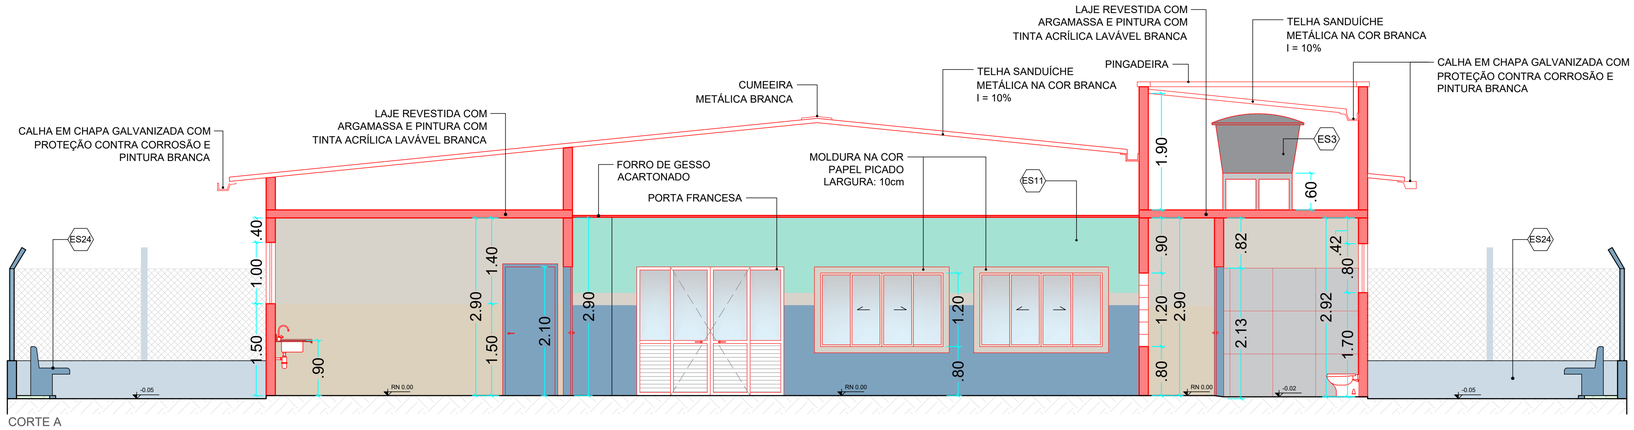


CORTE A
ESCALA 1:50

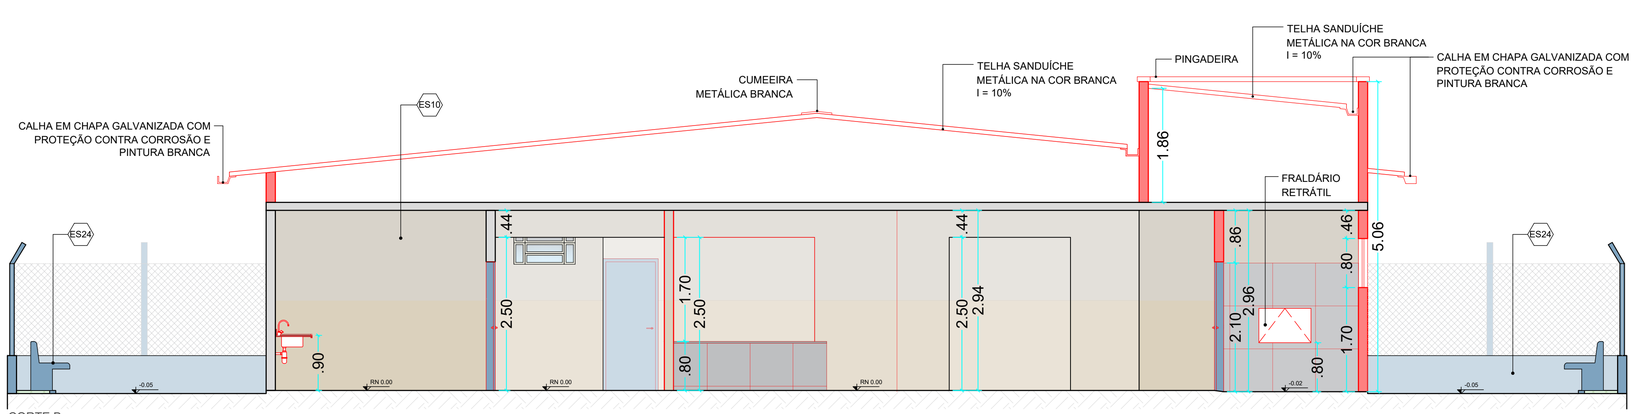

CORTE B
ESCALA 1:50

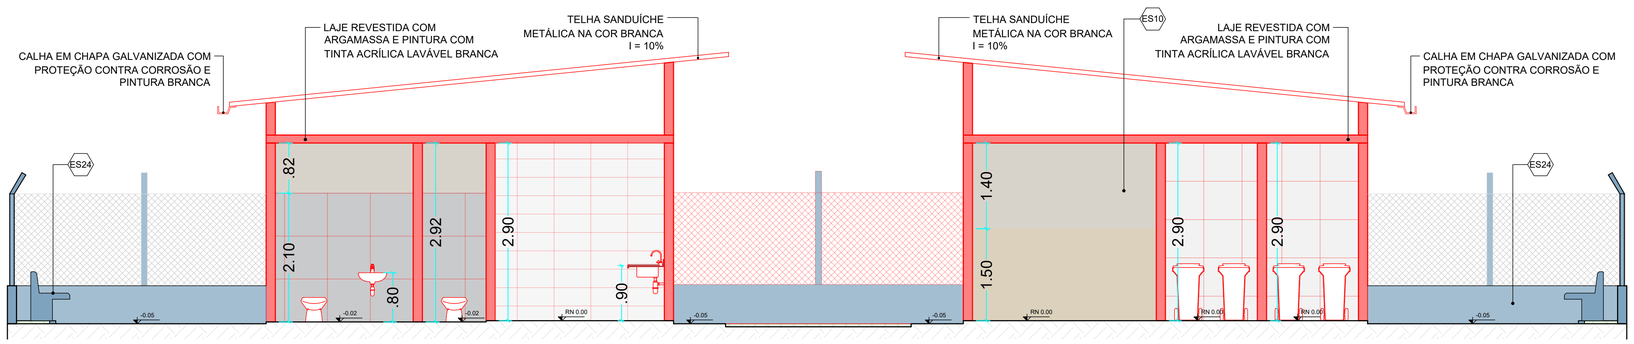

CORTE C
ESCALA 1:50

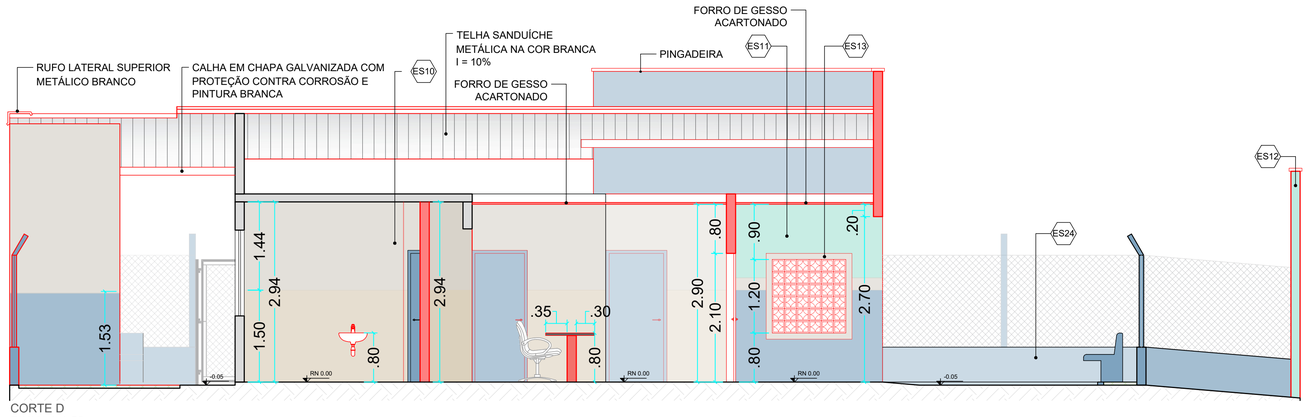

CORTE D
ESCALA 1:50

ESCOPO DE SERVIÇO

[ES01] SUBSTITUIÇÃO DOS VIDROS DAS JANELAS POR VIDRO BRANCO LEITOSO (MANTENDO A ESQUADRIA DA JANELA E TROCANDO SOMENTE O VIDRO - JANELAS INDICADAS EM AZUL);
[ES02] REVISÃO DA PARTE ELÉTRICA DO EDIFÍCIO, PREVENDO INSTALAÇÃO DE SISTEMA DE CLIMATIZAÇÃO COM TUBULAÇÃO OCULTA EM TODA UNIDADE, PERMITINDO QUE TODOS OS APARELHOS E EQUIPAMENTOS FUNCIONEM SIMULTANEAMENTE. NO CONSULTÓRIO ODONTOLÓGICO, PREVER CIRCUITO QUE SUPORTE O USO SIMULTÂNEO DE TODOS OS EQUIPAMENTOS EXISTENTES (VER DETALHAMENTO 07 - FOLHA 07);
[ES03] REVISÃO HIDRÁULICA DO EDIFÍCIO. CONSIDERAR QUE HAVERÁ UMA NOVA TORRE DE CAIXA D'ÁGUA;
[ES04] TROCA DE TODOS OS PISOS E REVESTIMENTOS DAS PAREDES CONFORME INDICAÇÕES NA TABELA DE ACABAMENTOS;
[ES05] INSTALAÇÃO DE SOLEIRA EM GRANITO CINZA ANDORINHA ESCOVADO PARA COBRIR O DESNÍVEL DO AMBIENTE QUANDO O ESSE FOR MAIOR QUE 2cm E INCLINAÇÃO DO PISO ATÉ 50% QUANDO O DESNÍVEL FOR MENOR OU IGUAL A 2cm (RAMPADO SEM SOLEIRA);
[ES06] PREVER ESTRUTURAS PARA SUSTENTAÇÃO DA NOVA COBERTURA (EMBUTIR NA ALVENARIA);
[ES07] BANCADA DE SERVIÇO EM GRANITO CINZA ANDORINHA POLIDO H=90cm E ÁREA MOLHADA 2cm;
[ES08] BANCADA DE ATENDIMENTO EM GRANITO CINZA ANDORINHA ESCOVADO H=80cm e LARGURA=80cm (VER DETALHAMENTO 04 - FOLHA 07);
[ES09] PODE DE ÁRVORES LOCALIZADO NO ENTORNO DA EDIFICAÇÃO;
[ES10] PINTURA INTERNA UTILIZANDO A COR PAPEL PICADO COM ACABAMENTO EM ESMALTE ATÉ 1,50m DE ALTURA E APÓS A COR PAPEL PICADO COM ACABAMENTO ACETINADO ATÉ O TETO (CONFORME DETALHAMENTO 02 - FOLHA 07);
[ES11] PINTURA DA FACHADA PRINCIPAL UTILIZANDO A COR QUARTZO AZUL COM ACABAMENTO ACETINADO ATÉ 1,50m DE ALTURA, SEGUIDA DE UMA FAIXA UTILIZANDO A COR PAPEL PICADO COM 20cm DE ALTURA E FINALIZANDO COM A COR SODA ITALIANA ATÉ O FINAL DA PAREDE;
[ES12] CONSTRUÇÃO DE PORTAL NA ENTRADA DE PEDESTRES UTILIZANDO PORTÃO EXISTENTE (CONFORME DETALHAMENTO 01 - FOLHA 06);
[ES13] MOLDURA EM CIMENTÍCIA NA PARTE EXTERNA DAS JANELAS COM PINTURA NA COR PAPEL PICADO ACETINADO (LARGURA= 10cm);
[ES14] PINTURA EXTERNA UTILIZANDO A COR QUARTZO AZUL COM ACABAMENTO ACETINADO ATÉ 1,50m DE ALTURA E APÓS PAPEL PICADO COM ACABAMENTO ACETINADO;
[ES15] EMBUTIR DRENOS DE AR CONDICIONADO E TODAS AS FIAÇÕES/TUBULAÇÕES E APARENTES EM TODOS OS AMBIENTES DO EDIFÍCIO;
[ES16] PINTURA DAS JANELAS EXISTENTES E PORTAS DE ALUMÍNIO EXISTENTES NA COR BRANCO COM ACABAMENTO ACETINADO;
[ES17] PINTURA DOS PORTÕES P06, P07 E P09 NA COR CINZA CHUMBO COM ACABAMENTO FOSCO;
[ES18] OCULTAR CONDENSADORAS NA FACE INTERNA DA PLATIBANDA;
[ES19] INSTALAÇÃO DE LUMINÁRIAS NOS AMBIENTES NOVOS E SUBSTITUIÇÃO DAS EXISTENTES. (LUMINÁRIA DE SOBREPOR, DE LED, 120cm, LUZ BRANCA FRIA, CORPO DE ALUMÍNIO, CAPA DE PROTEÇÃO EM ACRÍLICO OU POLICARBONATO, SUPERFÍCIE LISA, SEM FRESTAS);
[ES20] INSTALAÇÃO DE CORRIMÃO NA ENTRADA DE PEDESTRES (CONFORME DETALHAMENTO 05 - FOLHA 07);
[ES21] CORREÇÃO DO ACABAMENTO DAS PAREDES IRREGULARES EXISTENTES, COM APLICAÇÃO DE MASSA PARA REGULARIZAÇÃO DE IMPERFEIÇÕES, A FIM DE OBTER ACABAMENTO UNIFORME;
[ES22] TROCA DA TELHA DE FIBROCIMENTO (KALHETÃO) POR TELHA SANDUÍCHE METÁLICA NA COR BRANCA;
[ES23] INSTALAÇÃO DE FORRO DE GESSO ACARTONADO NA SALA DE ESPERA INTERNA E SALA DE ESPERA EXTERNA;
[ES24] MANUTENÇÃO DOS MOURÕES, ALAMBRADOS, BANCOS DE CONCRETO E CANTEIROS EXISTENTES, INCLUINDO IMPERMEABILIZAÇÃO E PINTURA DAS MURETAS, MOURÕES, BANCOS E CANTEIROS NA COR QUARTZO AZUL COM ACABAMENTO ACETINADO;
[ES25] MANUTENÇÃO E IMPERMEABILIZAÇÃO DO PISO E DAS PAREDES EXTERNAS COM ACABAMENTO LISO PARA PINTURA;
[ES26] NIVELAMENTO DO PISO DE CONCRETO EXISTENTE NA ÁREA EXTERNA, COM APLICAÇÃO DE ARGAMASSA DE REGULARIZAÇÃO COM ADITIVO IMPERMEABILIZANTE E PINTURA COM TINTA PARA PISOS NA COR CIMENTO QUEIMADO;
[ES27] MANUTENÇÃO E IMPERMEABILIZAÇÃO DO PISO E DAS PAREDES EXTERNAS COM ACABAMENTO LISO PARA PINTURA;
[ES28] PREVER DRENAGEM DE ÁGUAS PLUVIAIS NA ÁREA EXTERNA E INCLINAÇÃO DE 0,5% NO PISO EXTERNO PARA ESCOAMENTO DESSAS.

TABELA DE ESQUADRIAS - PORTAS

CÓD	LARG.	ALTURA	BATENTE	QTD.	TIPO	Nº FLS.	MATERIAL
P01	0.78	2.10	5 cm	09	ABRIR	01	MADEIRA
P02	0.74	2.10	3 cm	01	ABRIR	01	FERRO COM VIDRO E GRADE DE PROTEÇÃO
P03	1.70	2.10	5 cm	01	ABRIR	02	FERRO COM VIDRO E GRADE DE PROTEÇÃO
P04	0.68	2.10	5 cm	01	ABRIR	01	MADEIRA
P05	0.78	2.10	5 cm	03	ABRIR	01	MADEIRA COM GRADE DE PROTEÇÃO
P06	3.40	2.00	5 cm	01	ABRIR	02	PORTÃO METÁLICO C/ ALAMBRADO
P07	3.65	2.00	5 cm	01	ABRIR	02	PORTÃO METÁLICO C/ ALAMBRADO
P08	3.35	2.00	5 cm	01	ABRIR	02	PORTÃO METÁLICO C/ ALAMBRADO
P09	0.80	2.10	5 cm	04	ABRIR	01	ALUMÍNIO C/ VENEZIANA, PINTURA NA COR BRANCO E GRADE DE PROTEÇÃO
P10	0.90	2.10	5 cm	01	ABRIR	01	MADEIRA EM VERNIZ IMPERMEABILIZANTE ACETINADO C/ PINTURA NA COR QUARTZO AZUL COM ACABAMENTO FOSCO (RESISTENTE À UMIDADE) PARA USO EXTERNO, COM GRADE DE PROTEÇÃO EXTERNA
P11	2.40	2.10	5 cm	01	FRANCESA	04	ALUMÍNIO C/ PINTURA NA COR BRANCO, VENEZIANA, VISOR DE VIDRO E GRADE DE PROTEÇÃO
P12	1.80	2.10	5 cm	01	CORRER	02	ALUMÍNIO C/ PINTURA NA COR BRANCO, VENEZIANA E GRADE DE PROTEÇÃO - 1 FOLHA FIXA E 1 FOLHA MÓVEL
P13	0.80	2.10	5 cm	01	CORRER	01	MADEIRA EM VERNIZ IMPERMEABILIZANTE ACETINADO C/ PINTURA NA COR QUARTZO AZUL
P14	0.80	2.10	5 cm	01	ABRIR	01	MADEIRA EM VERNIZ IMPERMEABILIZANTE ACETINADO C/ PINTURA NA COR QUARTZO AZUL
P15	0.60	0.80	5 cm	01	ABRIR	01	ALUMÍNIO C/ PINTURA NA COR BRANCO (P/ ACESSO À CAIXA D'ÁGUA)
P16	0.80	0.80	2 cm	01	ABRIR	01	MATERIAL ACÚSTICO PARA ABAFAR O SOM DO COMPRESSOR C/ PINTURA NA COR PAPEL PICADO

TABELA DE ESQUADRIAS - JANELAS

CÓD	LARG.	ALTURA	PEITORIL	QTD.	TIPO	Nº FLS.	MATERIAL
J01	1.98	0.80	1.45	02	BASC.	04	FERRO E VIDRO COM GRADE DE PROTEÇÃO
J02	1.26	0.95	1.50	01/02	BASC.	03	FERRO E VIDRO COM GRADE DE PROTEÇÃO
J03	0.57	0.57	1.85	01	BASC.	02	FERRO E VIDRO COM GRADE DE PROTEÇÃO
J04	1.98	1.40	1.08	04	BASC.	10	FERRO E VIDRO COM GRADE DE PROTEÇÃO
J05	0.88	0.80	1.65	02	BASC.	02	FERRO E VIDRO COM GRADE DE PROTEÇÃO
J06	1.50	1.00	1.45	01	BASC.	04	FERRO E VIDRO COM GRADE DE PROTEÇÃO
J07	0.97	0.77	1.70	01	BASC.	02	FERRO E VIDRO COM GRADE DE PROTEÇÃO
J08	1.00	0.70	2.06	01	BASC.	02	FERRO E VIDRO
J09	2.00	1.20	0.80	02	CORRER	04	ALUMÍNIO NA COR BRANCO E VIDRO COM GRADE DE PROTEÇÃO
J10	1.25	1.00	1.50	01	CORRER	02	ALUMÍNIO NA COR BRANCO E VIDRO LEITOSO COM GRADE DE PROTEÇÃO
J11	1.00	0.80	1.70	04	CORRER	02	ALUMÍNIO NA COR BRANCO E VIDRO LEITOSO COM GRADE DE PROTEÇÃO
J12	1.50	1.00	1.30	01	CORRER	02	ALUMÍNIO NA COR BRANCO E VIDRO COM GRADE DE PROTEÇÃO
J13	1.20	0.50	2.20	03	CORRER	02	ALUMÍNIO NA COR BRANCO E VIDRO
J14	1.20	0.50	2.20	02	CORRER	02	ALUMÍNIO NA COR BRANCO E VIDRO COM GRADE DE PROTEÇÃO
J15	1.00	0.80	1.80	04	CORRER	02	ALUMÍNIO NA COR BRANCO E VIDRO LEITOSO COM GRADE DE PROTEÇÃO

TABELA DE ESQUADRIAS - VÃOS

CÓD	LARG.	ALTURA	PEITORIL	QTD.	TIPO	LOCALIZAÇÃO
V01	2.76	2.50	-	01	VÃO	SALA DE ESPERA INTERNA
V02	2.30	2.50	-	01	VÃO	RECEPÇÃO
V03	1.98	2.50	-	01	VÃO	SALA DE ESPERA INTERNA

TABELA DE ESQUADRIAS - ELEMENTO VAZADO

CÓD	LARG.	ALTURA	PEITORIL	QTD.	TIPO	OBSERVAÇÃO
EV01	1.20	1.20	0.80	02	COBOGÓ	BLOCO CERÂMICO 20X20cm PINTADO NA COR BRANCO
EV02	0.80	1.20	-	01	COBOGÓ	ELEMENTO VAZADO DE CONCRETO 40X40cm PINTADO NA COR QUARTZO AZUL C/ TELA INTERNA

NOTAS

- Este projeto foi desenvolvido sem realização de levantamento topográfico detalhado, sendo os níveis representados meramente ilustrativos. Portando, **a Área de Projetos Institucionais não se responsabiliza por eventuais divergências;**
- Um engenheiro civil deverá ser consultado quanto à viabilidade de abertura de vãos e demolição de alvenarias;
- Os cantos retos com revestimento deverão ter acabamento em 45º.

Prefeitura Municipal de Taubaté
Av. Tiradentes, 520 - Centro, 12030-180
(12) 3625-5000

LEGENDA

EXISTENTE | AMPLIAÇÃO | DEMOLIÇÃO | MANUTENÇÃO

- PINTURA EM TINTA ACRÍLICA ACETINADA NA COR PAPEL PICADO REF RGB: 216,211,202 HEX: #D8D3CA
- PINTURA EM TINTA ACRÍLICA ACETINADA NA COR SODA ITALIANA REF RGB:164,226,211 HEX: #A4E2D3
- PINTURA EM TINTA ACRÍLICA ACETINADA NA COR QUARTZO AZUL REF RGB: 126,163,191 HEX: #7EA3BF
- PINTURA EM TINTA ESMALTE NA COR PAPEL PICADO REF RGB: 216,211,202 HEX: #D8D3CA
- AC PREVER INFRAESTRUTURA PARA FUTURA INSTALAÇÃO DE AR CONDICIONADO

OBSERVAÇÕES

O PROJETO ARQUITETÔNICO apresenta a concepção e representação das informações técnicas provisórias de detalhamento da edificação e de seus elementos, instalações e componentes, necessários à elaboração de estimativas de custos e de prazos dos serviços de obra implicados, e é realizado por meio de princípios técnicos e científicos, adequando-se aos recursos disponíveis, leis, regramentos locais e a alternativas que conduzam à viabilidade do objetivo ou meta.

Os projetos BÁSICO e EXECUTIVO para a ampliação poderão ser inclusos no escopo do contrato de execução da obra, a critério dos responsáveis pela realização da licitação.

Projeto Arquitetônico realizado sem o levantamento topográfico. As medidas do projeto podem ser divergentes das medidas reais.




REVISÃO	DATA	DESCRIÇÃO	RESPONSÁVEL

PREFEITURA MUNICIPAL DE TAUBATÉ
SECRETARIA DE PLANEJAMENTO | SEPLAN
DEPARTAMENTO DE PROJETOS INSTITUCIONAIS | APROJ


Assunto: REFORMA E AMPLIAÇÃO DO PAMO IAPI
Local: RUA SÃO LUÍS DO PARAITINGA, Nº 527 - VILA IAPI
Título: CORTES

SECRETARIA DE PLANEJAMENTO			LEVANTAMENTOS	REQUERENTE	INFORMAÇÕES	
Secretária: Arq. Marcela Franco, Sec. de Planejamento Urbano	Diretora: Arq. Lenira Leal, Dep. de Projetos Institucionais	Gestora: Arq. Priscila Siqueira, Área de Projetos Institucionais	Levantamento Topográfico: -	Secretaria: Carlo Guilherme Silveira e Lima, Secretaria de Saúde	Nº do Arquivo: PC 2593, 002_SAUDE	Revisão: REV 00
Projeto Arquitetônico: Arq. Karoline Magalhães, Área de Projetos Institucionais	Coautora do Projeto: Arq. Priscila Siqueira, Área de Projetos Institucionais	Desenho: Arq. Karoline Magalhães, Área de Projetos Institucionais	Levantamento Arquitetônico: Arq. Karoline Magalhães, Área de Projetos Institucionais	Solicitante: Tendara Joice Dos Santos Nascimento, Área de Logística em Saúde e Orçamento	Processo: 15.624/2025, Proc. Adm. (1Doc)	Data: AGO/2025
						Prancha: 06 / 07


FORMATO: ISO full bleed A1 (841.00 x 594.00 MM)

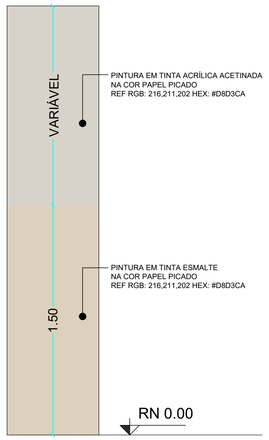


DETALHAMENTO 02 - PINTURA INTERNA
ESCALA 1:20

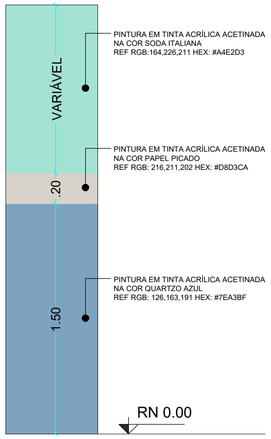


DETALHAMENTO 03 - PINTURA EXTERNA
ESCALA 1:20

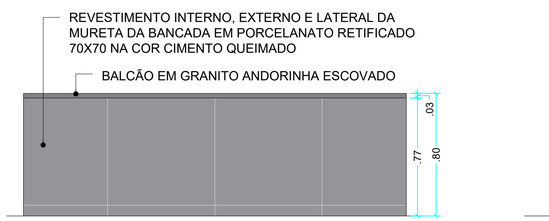

DETALHAMENTO 04 - BANCADA (ESCOPO DE SERVIÇO 8)
ESCALA 1:20

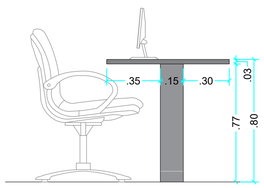

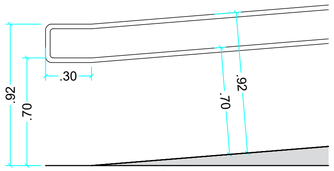

DETALHAMENTO 05 - CORRIMÃO (ESCOPO DE SERVIÇO 20)
ESCALA 1:20

ESCOPO DE SERVIÇO

[ES01] SUBSTITUIÇÃO DOS VIDROS DAS JANELAS POR VIDRO BRANCO LEITOSO (MANTENDO A ESQUADRIA DA JANELA E TROCANDO SOMENTE O VIDRO - JANELAS INDICADAS EM AZUL);
[ES02] REVISÃO DA PARTE ELÉTRICA DO EDIFÍCIO, PREVENDO INSTALAÇÃO DE SISTEMA DE CLIMATIZAÇÃO COM TUBULAÇÃO OCULTA EM TODA UNIDADE, PERMITINDO QUE TODOS OS APARELHOS E EQUIPAMENTOS FUNCIONEM SIMULTANEAMENTE. NO CONSULTÓRIO ODONTOLÓGICO, PREVER CIRCUITO QUE SUPORTE O USO SIMULTÂNEO DE TODOS OS EQUIPAMENTOS EXISTENTES (VER DETALHAMENTO 07 - FOLHA 07);
[ES03] REVISÃO HIDRÁULICA DO EDIFÍCIO. CONSIDERAR QUE HAVERÁ UMA NOVA TORRE DE CAIXA D'ÁGUA;
[ES04] TROCA DE TODOS OS PISOS E REVESTIMENTOS DAS PAREDES CONFORME INDICAÇÕES NA TABELA DE ACABAMENTOS;
[ES05] INSTALAÇÃO DE SOLEIRA EM GRANITO CINZA ANDORINHA ESCOVADO PARA COBRIR O DESNÍVEL DO AMBIENTE QUANDO O ESSE FOR MAIOR QUE 2cm E INCLINAÇÃO DO PISO ATÉ 50% QUANDO O DESNÍVEL FOR MENOR OU IGUAL A 2cm (RAMPADO SEM SOLEIRA);
[ES06] PREVER ESTRUTURAS PARA SUSTENTAÇÃO DA NOVA COBERTURA (EMBUTIR NA ALVENARIA);
[ES07] BANCADA DE SERVIÇO EM GRANITO CINZA ANDORINHA POLIDO H=90cm E ÁREA MOLHADA 2cm;
[ES08] BANCADA DE ATENDIMENTO EM GRANITO CINZA ANDORINHA ESCOVADO H=80cm e LARGURA=80cm (VER DETALHAMENTO 04 - FOLHA 07);
[ES09] PODE DE ÁRVORES LOCALIZADAS NO ENTORNO DA EDIFICAÇÃO;
[ES10] PINTURA INTERNA UTILIZANDO A COR PAPEL PICADO COM ACABAMENTO EM ESMALTE ATÉ 1,50m DE ALTURA E APÓS A COR PAPEL PICADO COM ACABAMENTO ACETINADO ATÉ O TETO (CONFORME DETALHAMENTO 02 - FOLHA 07);
[ES11] PINTURA DA FACHADA PRINCIPAL UTILIZANDO A COR QUARTZO AZUL COM ACABAMENTO ACETINADO ATÉ 1,50m DE ALTURA, SEGUIDA DE UMA FAIXA UTILIZANDO A COR PAPEL PICADO COM 20cm DE ALTURA E FINALIZANDO COM A COR SODA ITALIANA ATÉ O FINAL DA PAREDE;
[ES12] CONSTRUÇÃO DE PORTAL NA ENTRADA DE PEDESTRES UTILIZANDO PORTÃO EXISTENTE (CONFORME DETALHAMENTO 01 - FOLHA 06);
[ES13] MOLDURA CIMENTÍCIA NA PARTE EXTERNA DAS JANELAS COM PINTURA NA COR PAPEL PICADO ACETINADO (LARGURA= 10cm);
[ES14] PINTURA EXTERNA UTILIZANDO A COR QUARTZO AZUL COM ACABAMENTO ACETINADO ATÉ 1,50m DE ALTURA E APÓS PAPEL PICADO COM ACABAMENTO ACETINADO;
[ES15] EMBUTIR DRENOS DE AR CONDICIONADO E TODAS AS FIAÇÕES/TUBULAÇÕES E APARENTES EM TODOS OS AMBIENTES DO EDIFÍCIO;
[ES16] PINTURA DAS JANELAS EXISTENTES E PORTAS DE ALUMÍNIO EXISTENTES NA COR BRANCO COM ACABAMENTO ACETINADO;
[ES17] PINTURA DOS PORTÕES P06, P07 E P09 NA COR CINZA CHUMBO COM ACABAMENTO FOSCO;
[ES18] OCULTAR CONDENSADORAS NA FACE INTERNA DA PLATIBANDA;
[ES19] INSTALAÇÃO DE LUMINÁRIAS NOS AMBIENTES NOVOS E SUBSTITUIÇÃO DAS EXISTENTES. (LUMINÁRIA DE SOBREPOR, DE LED, 120cm, LUZ BRANCA FRIA, CORPO EM ALUMÍNIO, CAPA DE PROTEÇÃO EM ACRÍLICO OU POLICARBONATO, SUPERFÍCIE LISA, SEM FRESTAS);
[ES20] INSTALAÇÃO DE CORRIMÃO NA ENTRADA DE PEDESTRES (CONFORME DETALHAMENTO 05 - FOLHA 07);
[ES21] CORREÇÃO DO ACABAMENTO DAS PAREDES IRREGULARES EXISTENTES, COM APLICAÇÃO DE MASSA PARA REGULARIZAÇÃO DE IMPERFEIÇÕES, A FIM DE OBTER ACABAMENTO UNIFORME;
[ES22] TROCA DA TELHA DE FIBROCIMENTO (KALHETÃO) POR TELHA SANDUÍCHE METÁLICA NA COR BRANCA;
[ES23] INSTALAÇÃO DE FORRO DE GESSO ACARTONADO NA SALA DE ESPERA INTERNA E SALA DE ESPERA EXTERNA;
[ES24] MANUTENÇÃO DOS MOURÕES, ALAMBRADOS, BANCOS DE CONCRETO E CANTEIROS EXISTENTES, INCLUINDO IMPERMEABILIZAÇÃO E PINTURA DAS MURETAS, MOURÕES, BANCOS E CANTEIROS NA COR QUARTZO AZUL COM ACABAMENTO ACETINADO;
[ES25] MANUTENÇÃO E IMPERMEABILIZAÇÃO DO PISO E DAS PAREDES EXTERNAS COM ACABAMENTO LISO PARA PINTURA;
[ES26] MANUTENÇÃO E NIVELAMENTO DO PISO DE CONCRETO EXISTENTE NA ÁREA EXTERNA, COM APLICAÇÃO DE ARGAMASSA DE REGULARIZAÇÃO COM ADITIVO IMPERMEABILIZANTE E PINTURA COM TINTA PARA PISOS NA COR CIMENTO QUEIMADO;
[ES27] MANUTENÇÃO E IMPERMEABILIZAÇÃO DO PISO E DAS PAREDES EXTERNAS COM ACABAMENTO LISO PARA PINTURA;
[ES28] PREVER DRENAGEM DE ÁGUAS PLUVIAIS NA ÁREA EXTERNA E INCLINAÇÃO DE 0,5% NO PISO EXTERNO PARA ESCOAMENTO DESSAS.

TABELA DE ESQUADRIAS - PORTAS

CÓD	LARG.	ALTURA	BATENTE	QTD.	TIPO	Nº FLS.	MATERIAL
P01	0.78	2.10	5 cm	09	ABRIR	01	MADEIRA
P02	0.74	2.10	3 cm	01	ABRIR	01	FERRO COM VIDRO E GRADE DE PROTEÇÃO
P03	1.70	2.10	5 cm	01	ABRIR	02	FERRO COM VIDRO E GRADE DE PROTEÇÃO
P04	0.68	2.10	5 cm	01	ABRIR	01	MADEIRA
P05	0.78	2.10	5 cm	03	ABRIR	01	MADEIRA COM GRADE DE PROTEÇÃO
P06	3.40	2.00	5 cm	01	ABRIR	02	PORTÃO METÁLICO C/ ALAMBRADO
P07	3.65	2.00	5 cm	01	ABRIR	02	PORTÃO METÁLICO C/ ALAMBRADO
P08	3.35	2.00	5 cm	01	ABRIR	02	PORTÃO METÁLICO C/ ALAMBRADO
P09	0.80	2.10	5 cm	04	ABRIR	01	ALUMÍNIO C/ VENEZIANA, PINTURA NA COR BRANCO E GRADE DE PROTEÇÃO
P10	0.90	2.10	5 cm	01	ABRIR	01	MADEIRA EM VERNIZ IMPERMEABILIZANTE ACETINADO C/ PINTURA NA COR QUARTZO AZUL COM ACABAMENTO ACETINADO, SEMELHANTE AO EXISTENTE, NA PARTE EXTERNA DA EDIFICAÇÃO, E NA PARTE INTERNA
P11	2.40	2.10	5 cm	01	FRANCESA	04	ALUMÍNIO C/ PINTURA NA COR BRANCO, VENEZIANA, VISOR DE VIDRO E GRADE DE PROTEÇÃO
P12	1.80	2.10	5 cm	01	CORRER	02	ALUMÍNIO C/ PINTURA NA COR BRANCO, VENEZIANA E GRADE DE PROTEÇÃO - 1 FOLHA FIXA, E 1 FOLHA MÓVEL
P13	0.80	2.10	5 cm	01	CORRER	01	MADEIRA EM VERNIZ IMPERMEABILIZANTE ACETINADO C/ PINTURA NA COR QUARTZO AZUL
P14	0.80	2.10	5 cm	01	ABRIR	01	MADEIRA EM VERNIZ IMPERMEABILIZANTE ACETINADO C/ PINTURA NA COR QUARTZO AZUL
P15	0.60	0.80	5 cm	01	ABRIR	01	ALUMÍNIO C/ PINTURA NA COR BRANCO (P/ ACESSO À CAIXA D'ÁGUA)
P16	0.80	0.80	2 cm	01	ABRIR	01	MATERIAL ACÚSTICO PARA ABAFAR O SOM DO COMPRESSOR C/ PINTURA NA COR PAPEL PICADO

TABELA DE ESQUADRIAS - JANELAS

CÓD	LARG.	ALTURA	PEITORIL	QTD.	TIPO	Nº FLS.	MATERIAL
J01	1.98	0.80	1.45	02	BASC.	04	FERRO E VIDRO COM GRADE DE PROTEÇÃO
J02	1.26	0.95	1.50	02	BASC.	03	FERRO E VIDRO COM GRADE DE PROTEÇÃO
J03	0.57	0.57	1.85	01	BASC.	02	FERRO E VIDRO COM GRADE DE PROTEÇÃO
J04	1.98	1.40	1.08	04	BASC.	10	FERRO E VIDRO COM GRADE DE PROTEÇÃO
J05	0.88	0.80	1.65	02	BASC.	02	FERRO E VIDRO COM GRADE DE PROTEÇÃO
J06	1.50	1.00	1.45	01	BASC.	04	FERRO E VIDRO COM GRADE DE PROTEÇÃO
J07	0.97	0.77	1.70	01	BASC.	02	FERRO E VIDRO COM GRADE DE PROTEÇÃO
J08	1.00	0.70	2.06	01	BASC.	02	FERRO E VIDRO
J09	2.00	1.20	0.80	02	CORRER	04	ALUMÍNIO NA COR BRANCO E VIDRO COM GRADE DE PROTEÇÃO
J10	1.25	1.00	1.50	01	CORRER	02	ALUMÍNIO NA COR BRANCO E VIDRO LEITOSO COM GRADE DE PROTEÇÃO
J11	1.00	0.60	1.70	04	CORRER	02	ALUMÍNIO NA COR BRANCO E VIDRO LEITOSO COM GRADE DE PROTEÇÃO
J12	1.50	1.00	1.30	01	CORRER	02	ALUMÍNIO NA COR BRANCO E VIDRO COM GRADE DE PROTEÇÃO
J13	1.20	0.50	2.20	03	CORRER	02	ALUMÍNIO NA COR BRANCO E VIDRO
J14	1.20	0.50	2.20	02	CORRER	02	ALUMÍNIO NA COR BRANCO E VIDRO COM GRADE DE PROTEÇÃO
J15	1.00	0.80	1.80	04	CORRER	02	ALUMÍNIO NA COR BRANCO E VIDRO LEITOSO COM GRADE DE PROTEÇÃO

TABELA DE ESQUADRIAS - VÃOS


CÓD	LARG.	ALTURA	PEITORIL	QTD.	TIPO	LOCALIZAÇÃO
V01	2.75	2.50	-	01	VÃO	SALA DE ESPERA INTERNA
V02	2.30	2.50	-	01	VÃO	RECEPÇÃO
V03	1.98	2.50	-	01	VÃO	SALA DE ESPERA INTERNA

TABELA DE ESQUADRIAS - ELEMENTO VAZADO


CÓD	LARG.	ALTURA	PEITORIL	QTD.	TIPO	OBSERVAÇÃO
EV01	1.20	1.20	0.80	02	COBOGÓ	BLOCO CERÂMICO 20X20cm PINTADO NA COR BRANCO
EV02	0.80	1.20	-	01	COBOGÓ	ELEMENTO VAZADO DE CONCRETO 40X40cm PINTADO NA COR QUARTZO AZUL C/ TELA INTERNA

NOTAS


- Este projeto foi desenvolvido sem realização de levantamento topográfico detalhado, sendo os níveis representados meramente ilustrativos. Portando, **a Área de Projetos Institucionais não se responsabiliza por eventuais divergências;**
- Um engenheiro civil deverá ser consultado quanto à viabilidade de abertura de vãos e demolição de alvenarias;
- Os cantos retos com revestimento deverão ter acabamento em 45º.

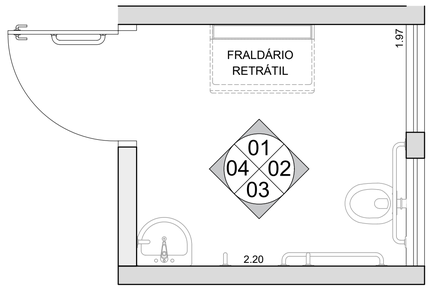


DETALHAMENTO 06 - W.C. PCD/FAMÍLIA
ESCALA 1:25

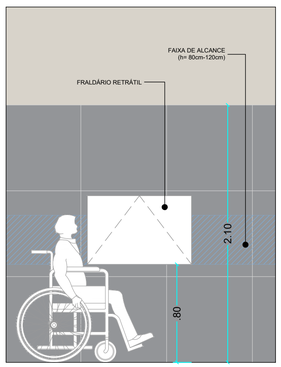


VISTA 01
ESCALA 1:20

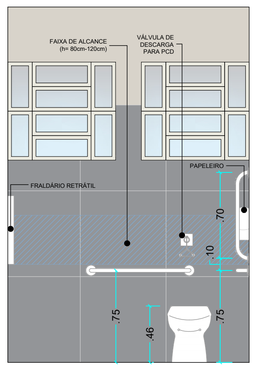


VISTA 02
ESCALA 1:20

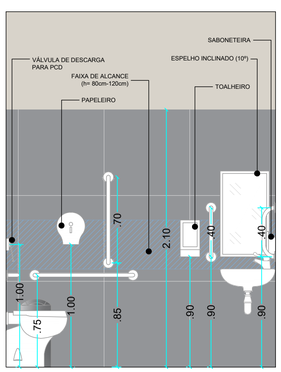


VISTA 03
ESCALA 1:20

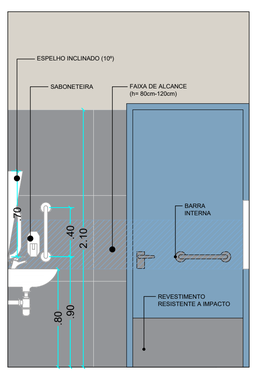


VISTA 04
ESCALA 1:20

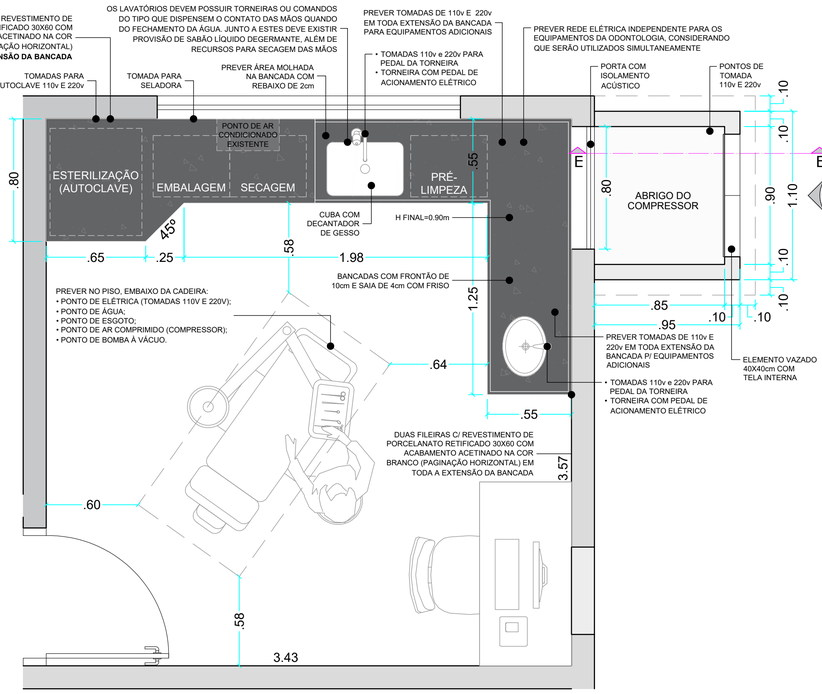

DETALHAMENTO 07 - CONSULTÓRIO ODONTOLÓGICO
ESCALA 1:20

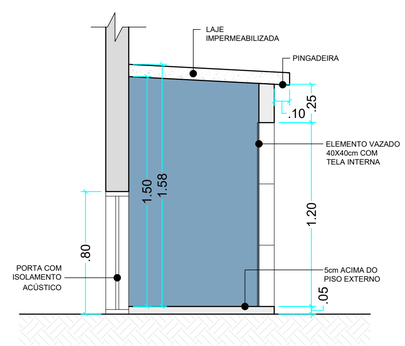

CORTE E
ESCALA 1:20

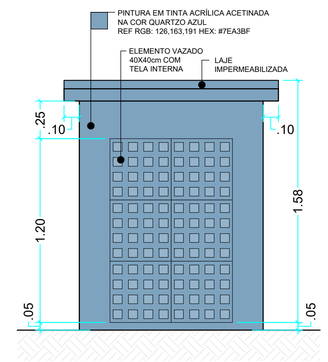

VISTA 05
ESCALA 1:20

Prefeitura Municipal de Taubaté

Av. Tiradentes, 520 - Centro, 12030-180
(12) 3625-5000

LEGENDA

EXISTENTE | AMPLIAÇÃO | DEMOLIÇÃO | MANUTENÇÃO

- PINTURA EM TINTA ACRÍLICA ACETINADA NA COR PAPEL PICADO REF RGB: 216,211,202 HEX: #D8D3CA
- PINTURA EM TINTA ACRÍLICA ACETINADA NA COR SODA ITALIANA REF RGB:164,226,211 HEX: #A4E2D3
- PINTURA EM TINTA ACRÍLICA ACETINADA NA COR QUARTZO AZUL REF RGB: 126,163,191 HEX: #7EA3BF
- PINTURA EM TINTA ESMALTE NA COR PAPEL PICADO REF RGB: 216,211,202 HEX: #D8D3CA
- AC PREVER INFRAESTRUTURA PARA FUTURA INSTALAÇÃO DE AR CONDICIONADO

OBSERVAÇÕES

O PROJETO ARQUITETÔNICO apresenta a concepção e representação das informações técnicas provisórias de detalhamento da edificação e de seus elementos, instalações e componentes, necessários à elaboração de estimativas de custos e de prazos dos serviços de obra implicados, e é realizado por meio de princípios técnicos e científicos, adequando-se aos recursos disponíveis, leis, regramentos locais e a alternativas que conduzam à viabilidade do objetivo ou meta.

Os projetos BÁSICO e EXECUTIVO para a ampliação poderão ser inclusos no escopo do contrato de execução da obra, a critério dos responsáveis pela realização da licitação.

Projeto Arquitetônico realizado sem o levantamento topográfico. As medidas do projeto podem ser divergentes das medidas reais.



REVISÃO	DATA	DESCRIÇÃO	RESPONSÁVEL

PREFEITURA MUNICIPAL DE TAUBATÉ
SECRETARIA DE PLANEJAMENTO | SEPLAN
DEPARTAMENTO DE PROJETOS INSTITUCIONAIS | APROJ

Assunto: REFORMA E AMPLIAÇÃO DO PAMO IAPI
Local: RUA SÃO LUÍS DO PARAITINGA, Nº 527 - VILA IAPI
Título: DETALHAMENTOS E VISTAS

SECRETARIA DE PLANEJAMENTO			LEVANTAMENTOS	REQUERENTE	INFORMAÇÕES	
Secretária: Arq. Marcela Franco, Sec. de Planejamento Urbano	Diretora: Arq. Lenina Leal, Dep. de Projetos Institucionais	Gestora: Arq. Priscila Siqueira, Área de Projetos Institucionais	Levantamento Topográfico: -	Secretaria: Carlo Guilherme Silveira e Lima, Secretaria de Saúde	Nº do Arquivo: PC 2593, OSC_SAUDE	Revisão: REV 00, Data: AGO/2025
Projeto Arquitetônico: Arq. Karoline Magalhães, Área de Projetos Institucionais	Coautora do Projeto: Arq. Priscila Siqueira, Área de Projetos Institucionais	Desenho: Arq. Karoline Magalhães, Área de Projetos Institucionais	Levantamento Arquitetônico: Arq. Karoline Magalhães, Área de Projetos Institucionais	Solicitante: Tendera Joice Dos Santos Nascimento, Área de Logística em Saúde e Orçamento	Processo: 15.624/2025, Proc. Adm. (1Doc)	Prancha: 07 / 07

FORMATO: ISO full bleed A1 (841.00 x 594.00 MM)