

TABELA DE ESQUADRIAS - PORTAS									
COD	LARG.	ALTURA	BATENTE	QTD.	Tipo	Nº FLS.	MATERIAL		
P01	1,00	2,10	5 cm	01	ABRIR	01	METALICO COM GRADIL		
P02	3,75	2,10	5 cm	01	ABRIR	02	METALICO COM GRADIL		
P03	0,90	2,10	5 cm	01	ABRIR	01	FERRO E VIDRO COM GRADE DE PROTEÇÃO		
P04	0,78	2,10	5 cm	12	ABRIR	01	MADEIRA COM PINTURA NA COR BRANCA		
P05	0,57	2,10	5 cm	03	ABRIR	03	MADEIRA COM PINTURA NA COR BRANCA		
P06	0,80	2,10	5 cm	01	ABRIR	01	FERRO E GRADE DE PROTEÇÃO		
P07	4,70	2,10	5 cm	01	CORRER	04	20 POLHAS MOVEL (TODAS MOVELIZADAS JUNTAS ESTIVEREM ABERTAS DE 2,40m) E 01 ALUMINIO BRANCO COM GRADE DE PROTEÇÃO		
P08	0,80	2,10	5 cm	01	CORRER	01	MADEIRA COM PINTURA NA COR BRANCA, VISOR E PUXADOR VENTILADO		
P09	0,90	2,10	5 cm	02	ABRIR ACES.	01	MADEIRA COM PINTURA NA COR BRANCA, VISOR E PUXADOR VENTILADO		
P10	0,90	2,10	5 cm	08	ABRIR	01	20 POLHAS MOVEL (TODAS MOVELIZADAS JUNTAS ESTIVEREM ABERTAS DE 2,40m) E 01 ALUMINIO BRANCO COM GRADE DE PROTEÇÃO		
P11	0,90	2,10	5 cm	01	ABRIR	01	METAL COM PINTURA NA COR BRANCA, VISOR E PUXADOR VENTILADO		
P12	2,60	2,10	10 cm	01	CORRER	02	20 POLHAS MOVEL (TODAS MOVELIZADAS JUNTAS ESTIVEREM ABERTAS DE 2,40m) E 01 POLHA FIXA - MADEIRA COM PINTURA NA COR BRANCA		
P13	0,80	2,10	5 cm	06	ABRIR	01	MADEIRA COM PINTURA NA COR BRANCA		
P14	0,80	0,80	5 cm	01	ABRIR	01	METAL COM PINTURA NA COR BRANCA E ACABAMENTO ANTRÓPIDO		
P15	1,60	2,10	5 cm	01	CORRER	02	20 POLHAS MOVEL (TODAS MOVELIZADAS JUNTAS ESTIVEREM ABERTAS DE 2,40m) E 01 POLHA FIXA - ALUMINIO BRANCO COM GRADE DE PROTEÇÃO		
P16	0,90	2,10	5 cm	02	ABRIR	01	20 POLHAS MOVEL (TODAS MOVELIZADAS JUNTAS ESTIVEREM ABERTAS DE 2,40m) E 01 POLHA FIXA - ALUMINIO BRANCO COM GRADE DE PROTEÇÃO		
P17	2,00	2,10	10 cm	01	CORRER	02	PORTÃO DE FERRO COM GRADIL E PINTURA NA COR CINZA CHUMBO		

TABELA DE ESQUADRIAS - JANELAS									
COD	LARG.	ALTURA	PEITORIL	QTD.	Tipo	Nº FLS.	MATERIAL		
J01	1,00	0,60	1,87	08	BASC.	05	03 FOLHAS MOVEL E 02 FOLHAS FIXAS - FERRO E VIDRO COM GRADE DE PROTEÇÃO		
J02	1,00	0,60	2,00	23	BASC.	05	03 FOLHAS MOVEL E 02 FOLHAS FIXAS - FERRO E VIDRO COM GRADE DE PROTEÇÃO NAS 03 FOLHAS MOVEL		
J03	2,00	1,00	1,60	01	CORRER	04	02 FOLHAS MOVEL E 02 FOLHAS FIXAS - FERRO E VIDRO COM GRADE DE PROTEÇÃO		
J04	1,00	0,60	2,00	02	BASC.	02	02 FOLHAS MOVEL E 02 FOLHAS FIXAS - FERRO E VIDRO COM GRADE DE PROTEÇÃO		
J05	2,40	0,60	2,00	01	BASC.	08	ALUMINIO BRANCO COM VIDRO LISO E GRADE DE PROTEÇÃO		
J06	1,10	2,10	-	01	FIXA	01	ALUMINIO BRANCO COM VIDRO		
J07	1,00	0,60	2,20	02	CORRER	02	01 FOLHAS MOVEL E 02 FOLHA FIXA - ALUMINIO BRANCO COM GRADE DE PROTEÇÃO		



Prefeitura Municipal de Taubaté


Av. Tiradentes, 520 - Centro, 12030-180
(12) 3625-5000

OBSERVAÇÕES


O PROJETO ARQUITETÔNICO apresenta a concepção e representação das informações técnicas de planejamento da edificação e de seus elementos, instalações e componentes, necessários à elaboração de estimativas de custos e de prazos dos serviços de obra implicados, e é realizado por meio de princípios técnicos e científicos, adotando-se aos recursos disponíveis, leis, regulamentos locais e a alternativas que conduzam à viabilidade do objetivo ou meta.

Os projetos BÁSICO e EXECUTIVO para a ampliação poderão ser incluídos no escopo do contrato de execução da obra, a critério dos responsáveis pela realização da licitação.


Projeto Arquitetônico realizado sem o levantamento topográfico. As medidas do projeto podem ser divergentes das medidas reais.

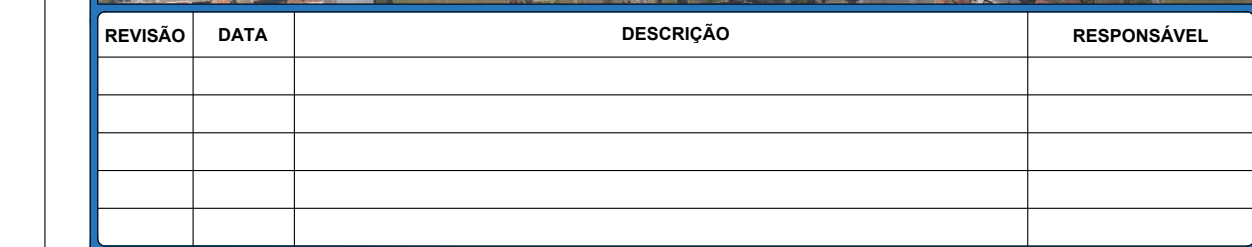

FORMATO: ISO full bleed A1 (594.00 x 841.00 MM)

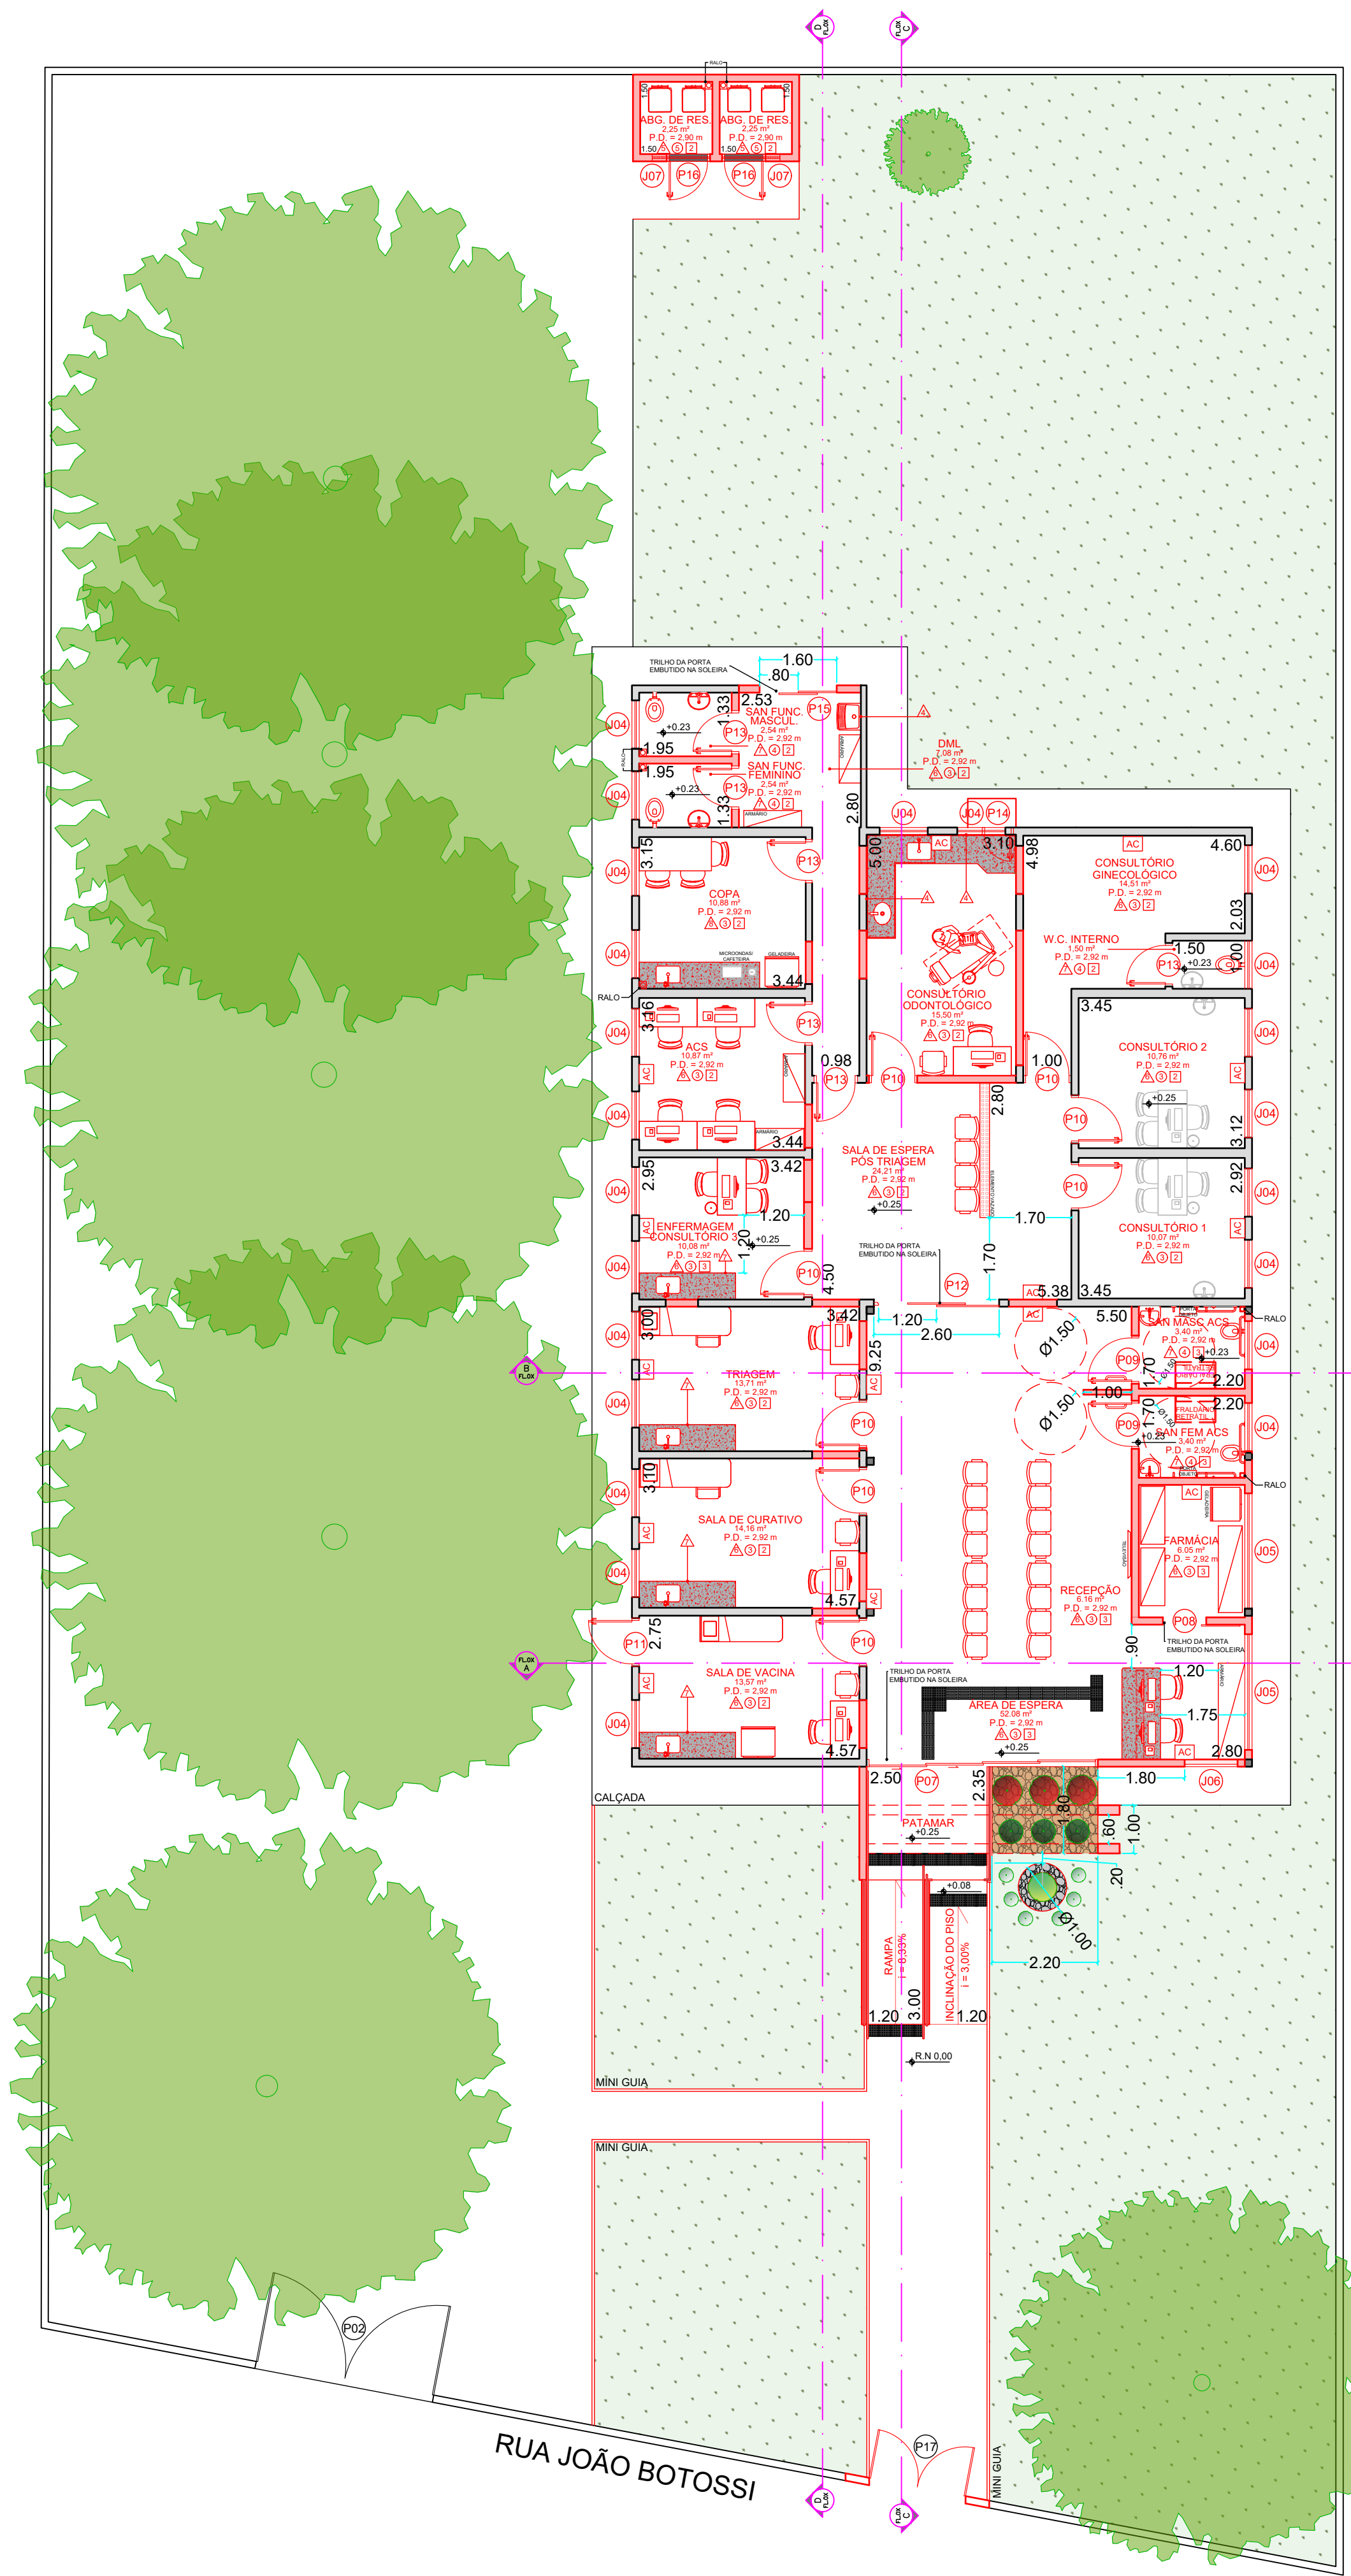

IMPLANTAÇÃO - SITUAÇÃO PRETENDIDA/AMPLIAÇÃO
ESCALA 1:100

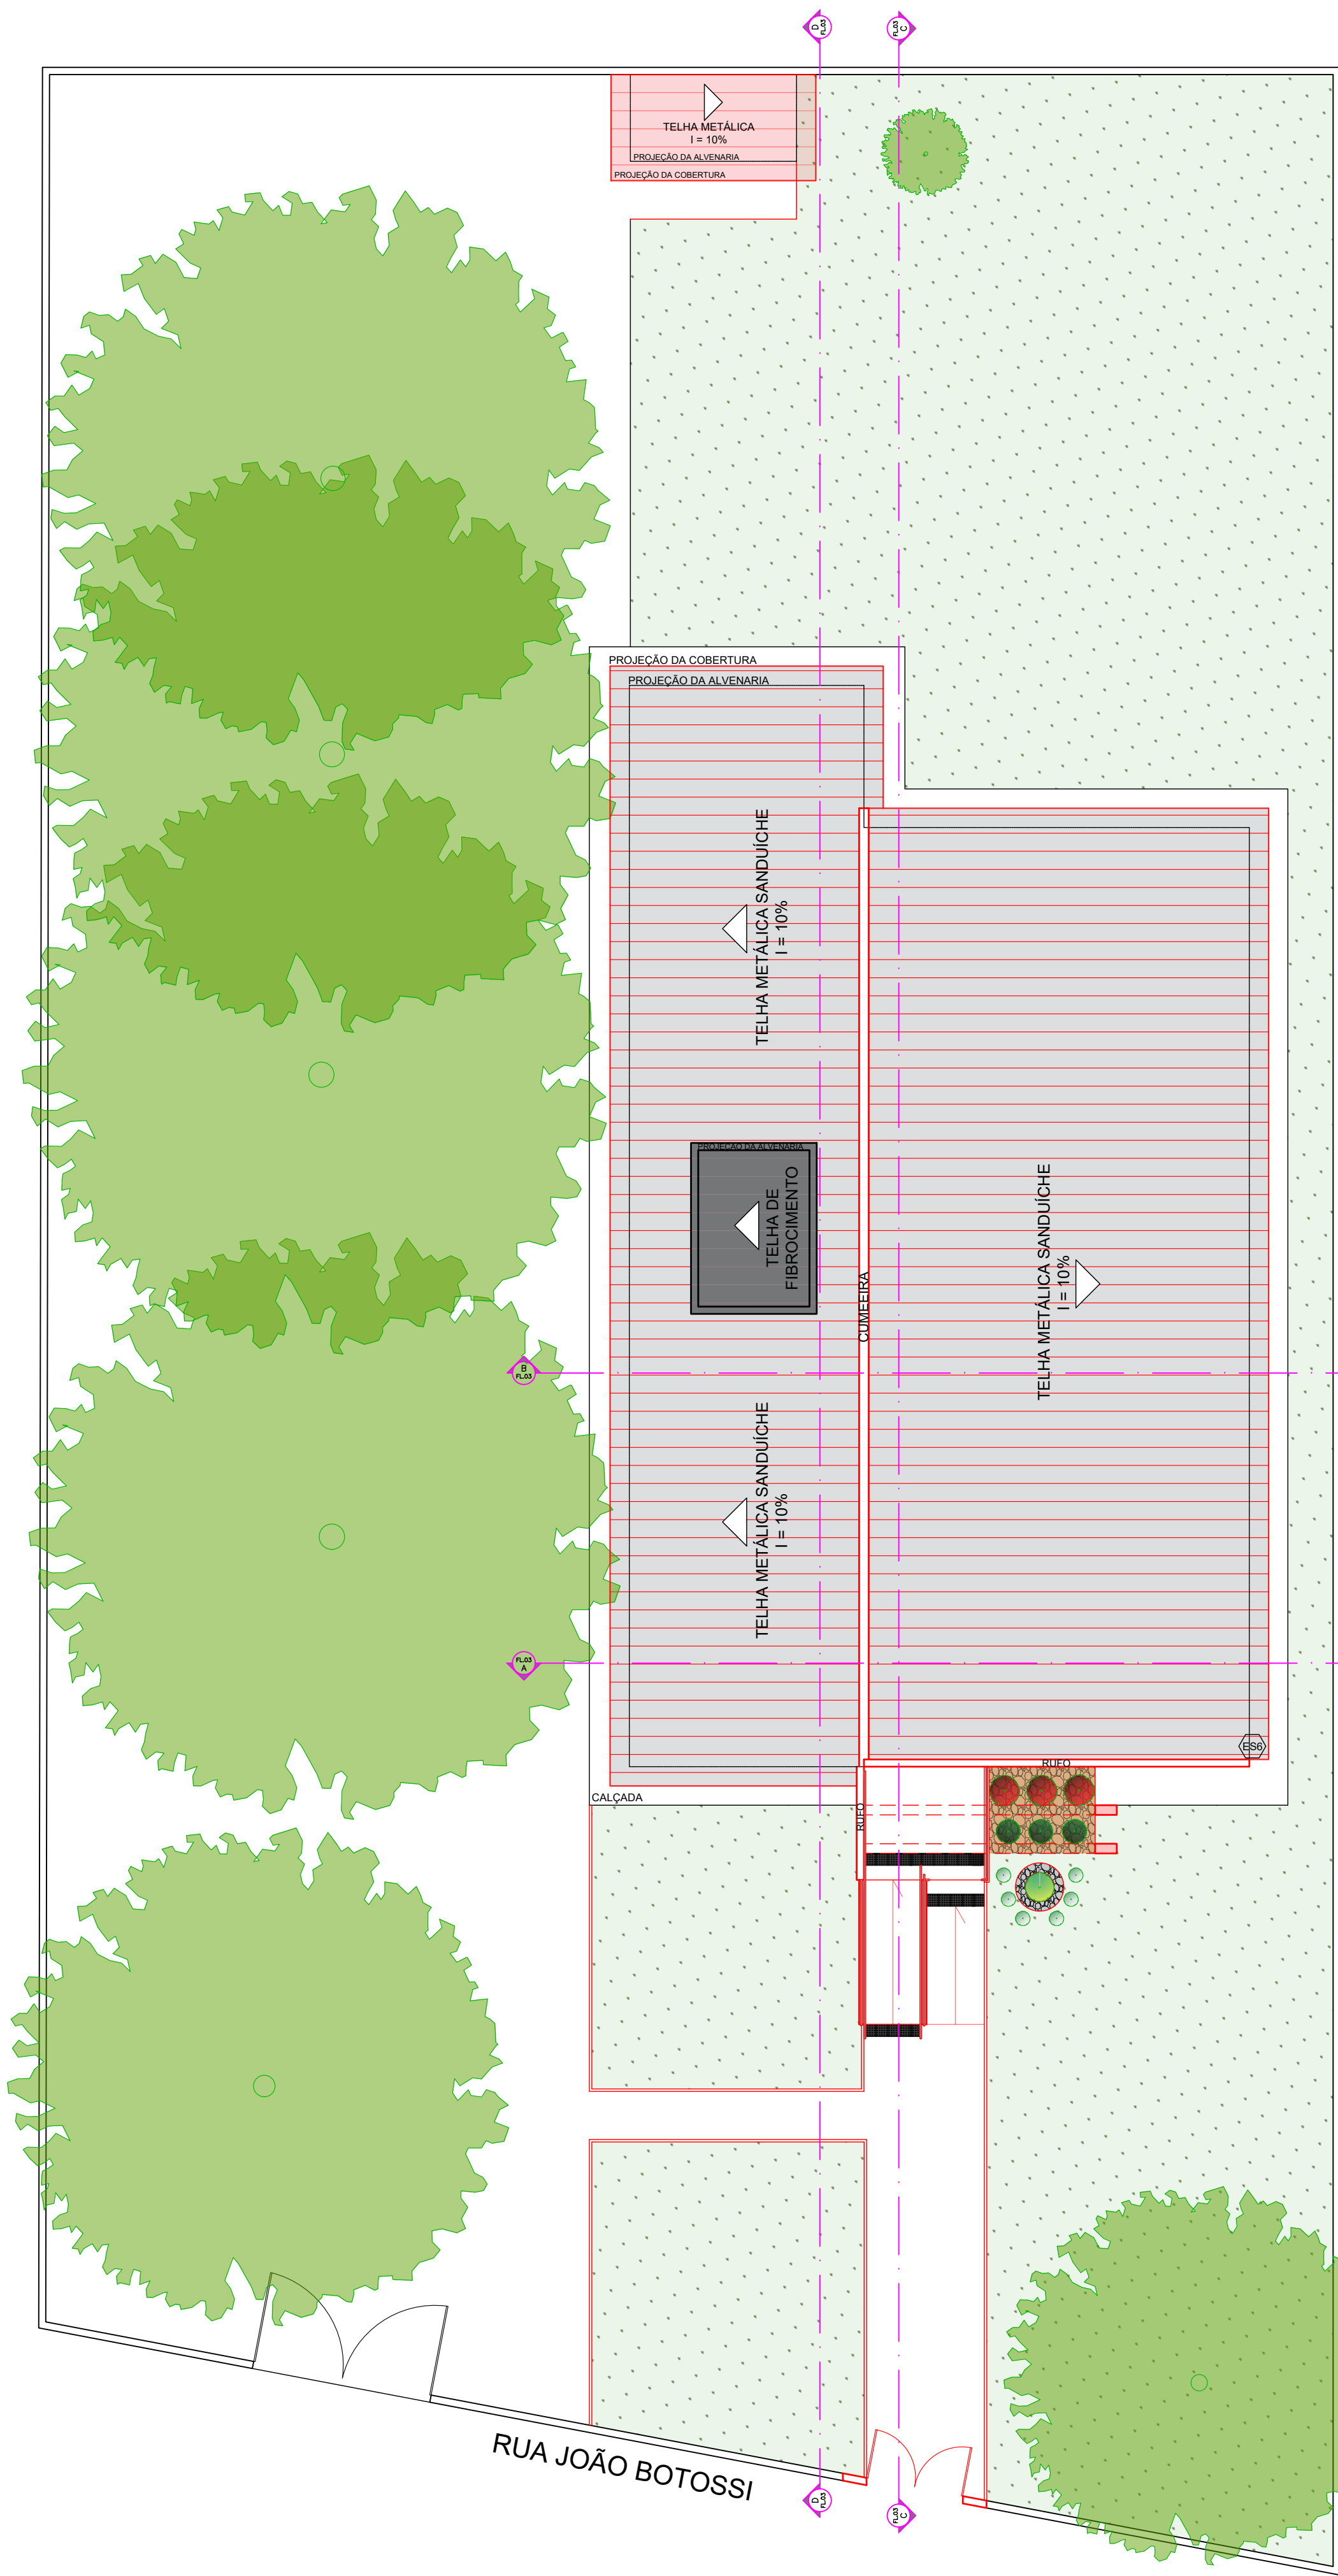

PLANTA DE COBERTURA - SITUAÇÃO PRETENDIDA/AMPLIAÇÃO
ESCALA 1:100



Prefeitura Municipal de Taubaté

Av. Tiradentes, 520 - Centro, 12030-180
(12) 3625-5000

LEGENDA

EXISTENTE	AMPLIAÇÃO	DEMOLIÇÃO	MANUTENÇÃO
PINTURA EM TINTA ACRÍLICA ACETINADA NA COR PAPEL PICADO REF. RGB: 216,211,202 HEX: #D8D3CA	PINTURA EM TINTA ACRÍLICA ACETINADA NA COR SODA ITALIANA REF. RGB: 166,226,211 HEX: #A4E2D3	PINTURA EM TINTA ACRÍLICA ACETINADA NA COR QUARTZO AZUL REF. RGB: 106,163,191 HEX: #7EABF8	PINTURA EM TINTA ACRÍLICA ACETINADA NA COR CINZA CHUMBO REF. RGB: 106,163,191 HEX: #7EABF8
PINTURA EM TINTA ESMALTE NA COR PAPEL PICADO REF. RGB: 216,211,202 HEX: #D8D3CA	PREVER INFRAESTRUTURA PARA FUTURA INSTALAÇÃO DE AR CONDICIONADO (CASO NÃO TENHA PONTO EXISTENTE)	PISO DE ALERTA COR CINZA CHUMBO INTERNO: BORRACHA EXTERNO: CIMENTICO	PISO DIRECIONAL COR CINZA CHUMBO INTERNO: BORRACHA EXTERNO: CIMENTICO


OBSERVAÇÕES

O PROJETO ARQUITETÔNICO apresenta a concepção e representação das informações técnicas provisórias de detalhamento da edificação e de seus elementos, instalações e componentes, necessários à elaboração de estimativas de custos e de prazos dos serviços de obra implicados, e é realizado por meio de princípios técnicos e científicos, adequando-se aos recursos disponíveis, leis, regimentos locais e a alternativas que conduzam à viabilidade do objetivo ou meta.

Os projetos BÁSICO e EXECUTIVO para a ampliação poderão ser incluídos no escopo do contrato de execução da obra, a critério dos responsáveis pela realização da licitação.

Projeto Arquitetônico realizado sem o levantamento topográfico. As medidas do projeto podem ser divergentes das medidas reais.

LOCALIZAÇÃO - IMPLANTAÇÃO

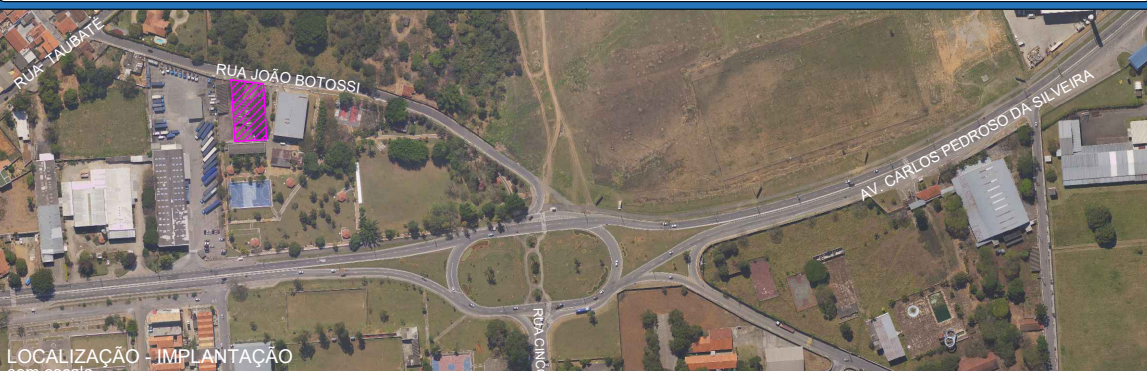

REVISÃO	DATA	DESCRIÇÃO	RESPONSÁVEL



PREFEITURA MUNICIPAL DE TAUBATÉ

SECRETARIA DE PLANEJAMENTO | SEPLAN
DEPARTAMENTO DE PROJETOS INSTITUCIONAIS | APROJ



Assunto: REFORMA PAMO QUIRIRIM PARA CONVERSÃO EM ESF

Local: RUA JOÃO BOTOSS, 150 - CONJ. RES. QUIRIRIM


Título: IMPLANTAÇÃO - SITUAÇÃO PRETENDIDA/AMPLIAÇÃO

SECRETARIA DE PLANEJAMENTO		LEVANTAMENTOS	REQUERENTE	INFORMAÇÕES
Secretário: Arq. Marcelo Franco Sec. de Planejamento Urbano Projeto Arquitetônico: Arq. Igor Ferreira	Divisão: Arq. Priscila Siqueira Dep. de Projetos Institucionais Coordenador do Projeto: Arq. Priscila Siqueira	Gestor: Arq. Lelma Leal Área de Projetos Institucionais Desenho: Arq. Igor Ferreira	Levantamento Topográfico: Arq. Lelma Leal Levantamento Arquitetônico: Arq. Karoline Magalhães	Secretário: Carlos Guilherme da S. E. Lima Secretaria de Saúde Solicitante: Lenora Valéria G. Ribeiro Proc. Administrativo: 1.653/2026
Nº de Arquivo: PC 2616 Data: MAI / 2026 Processo: 02 / 03				Revisão: REV 00 Data: MAI / 2026 Folha: 02 / 03


FORMATO: ISO full bleed A1 (594,00 x 841,00 MM)

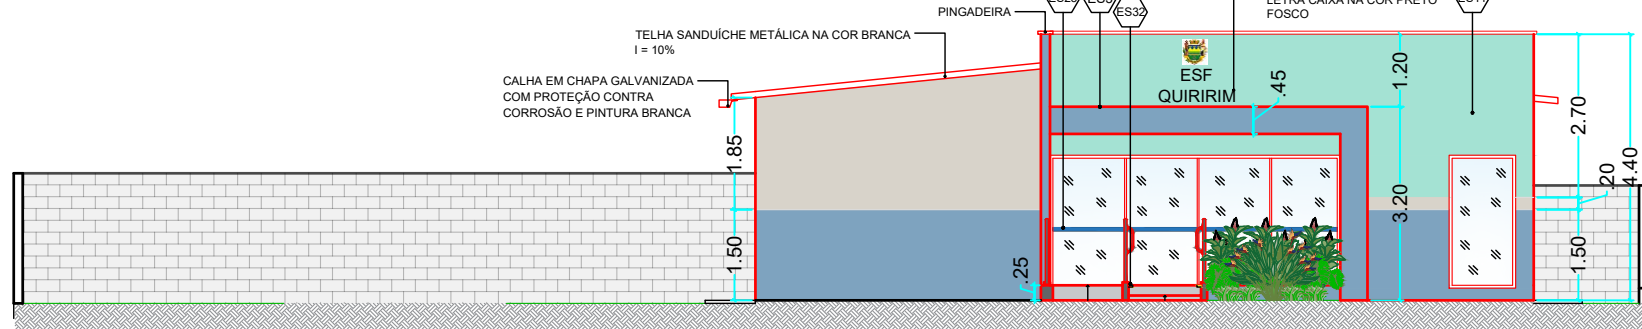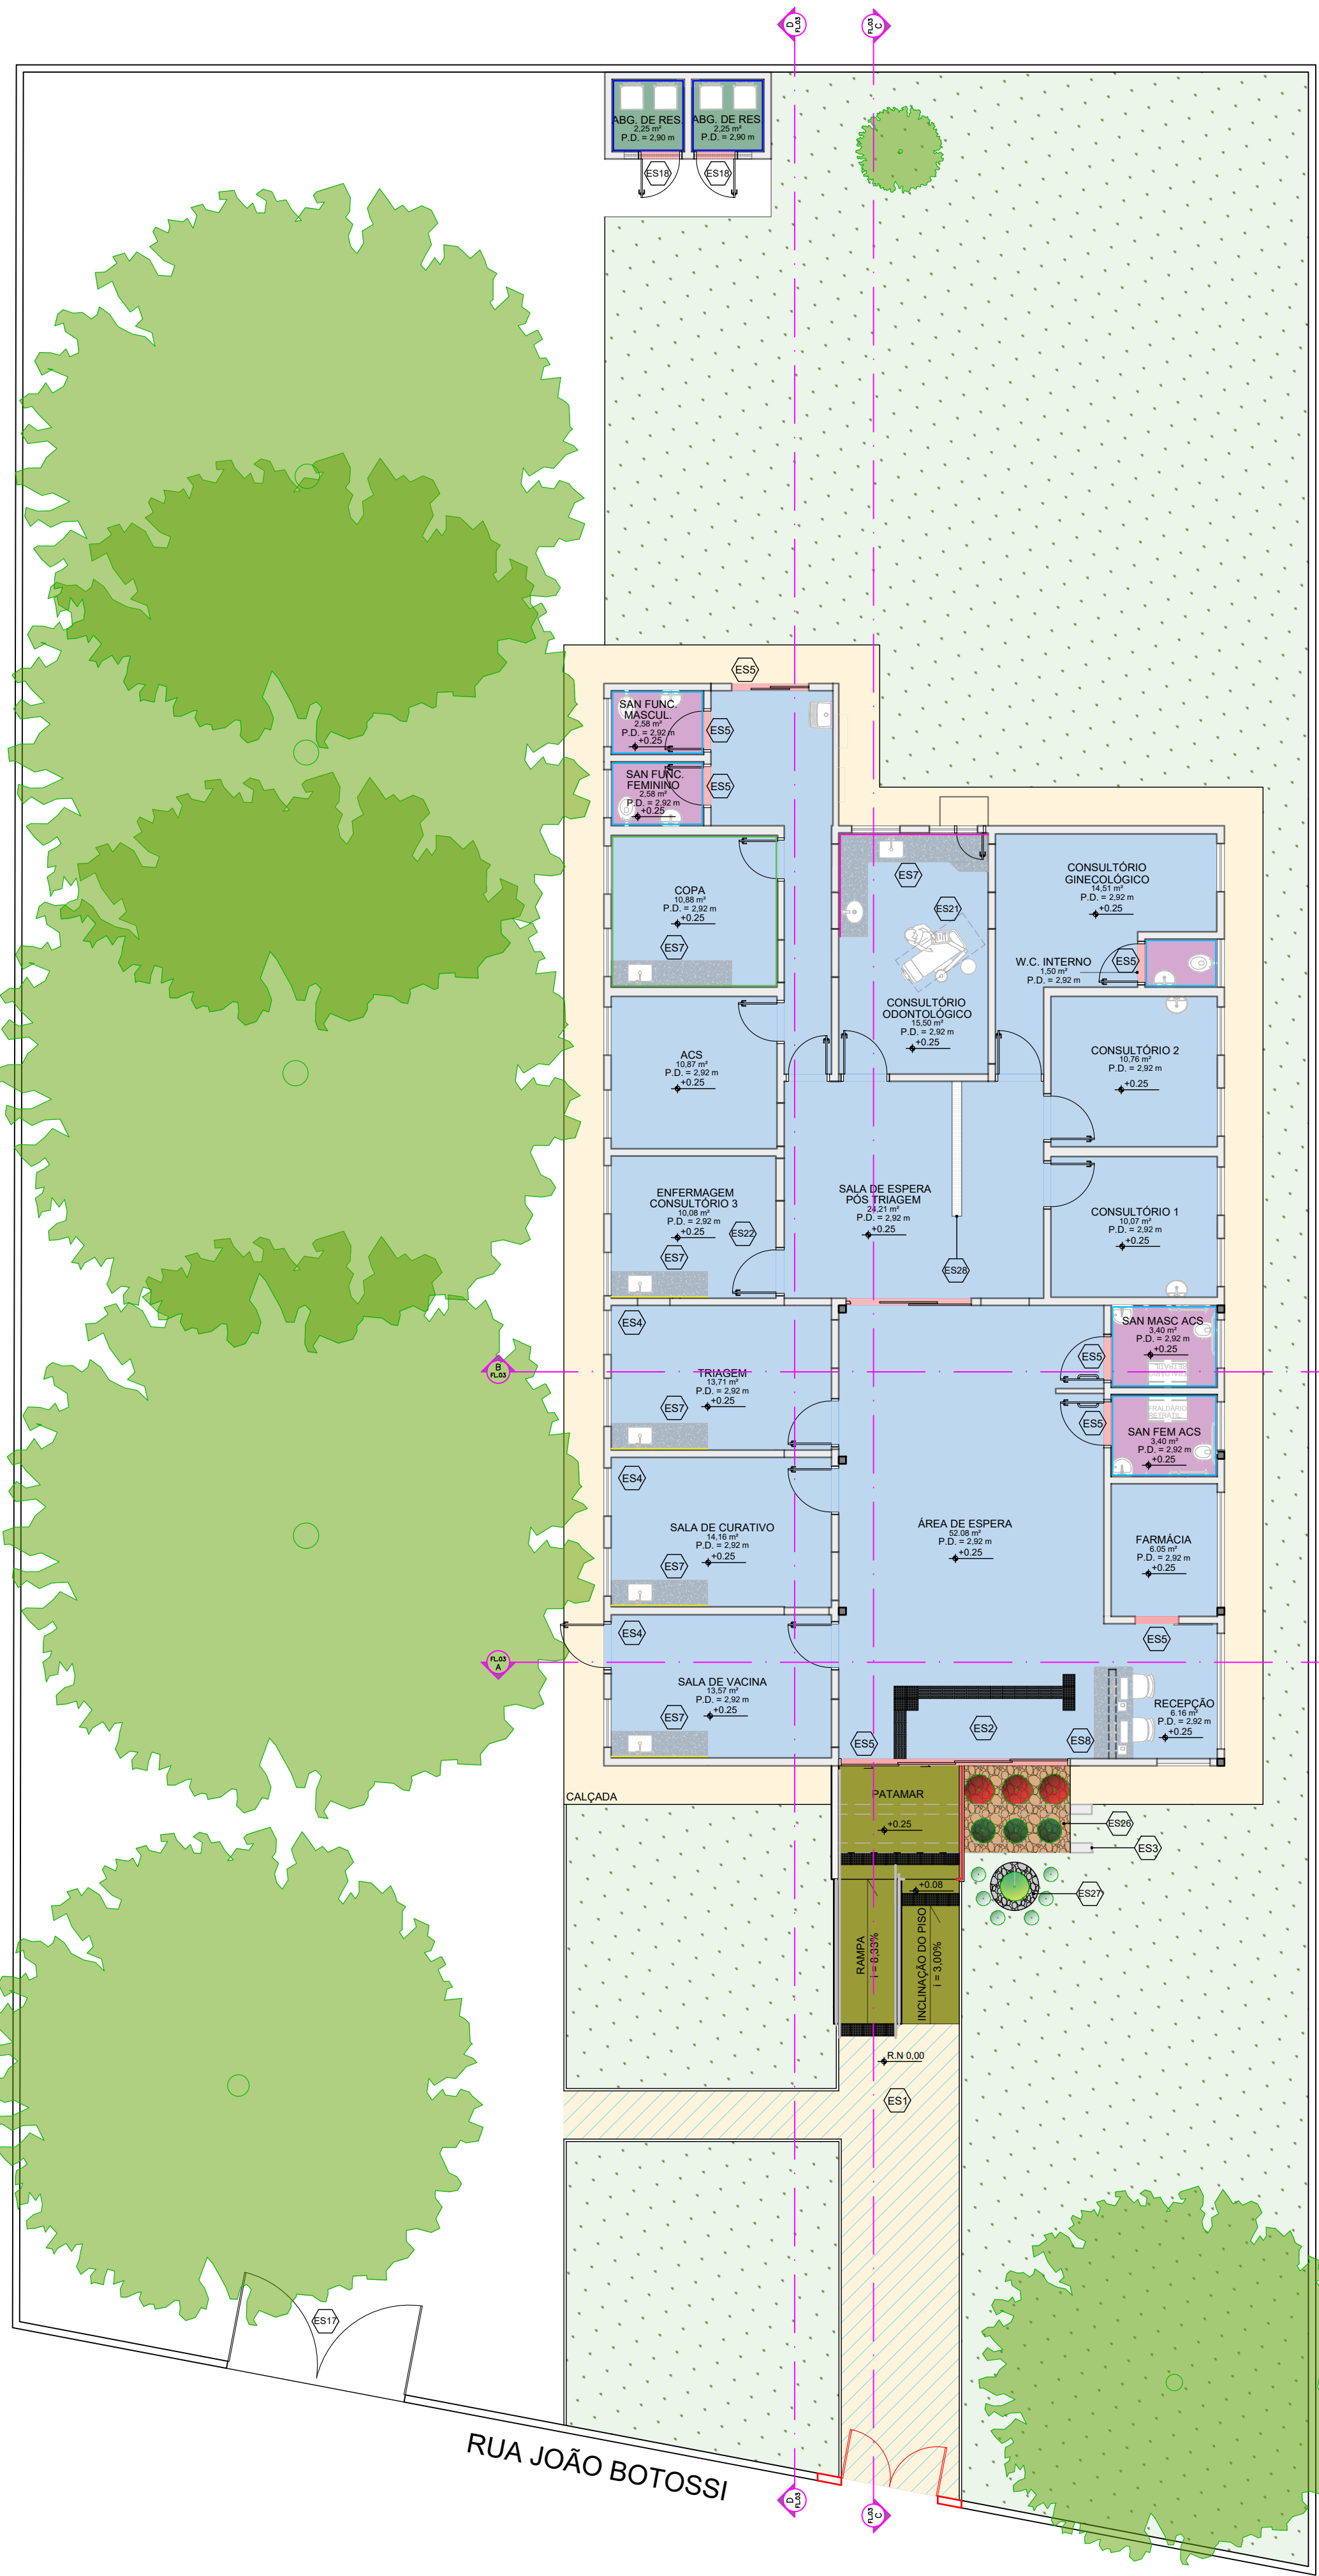


ELEVACÃO - FACHADA FRONTAL
ESCALA 1:125

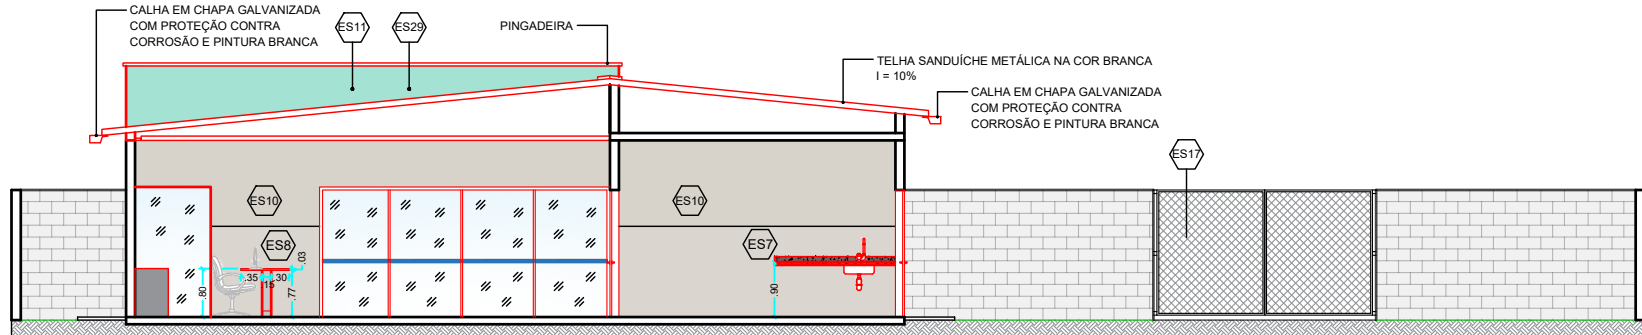


CORTE A
ESCALA 1:125

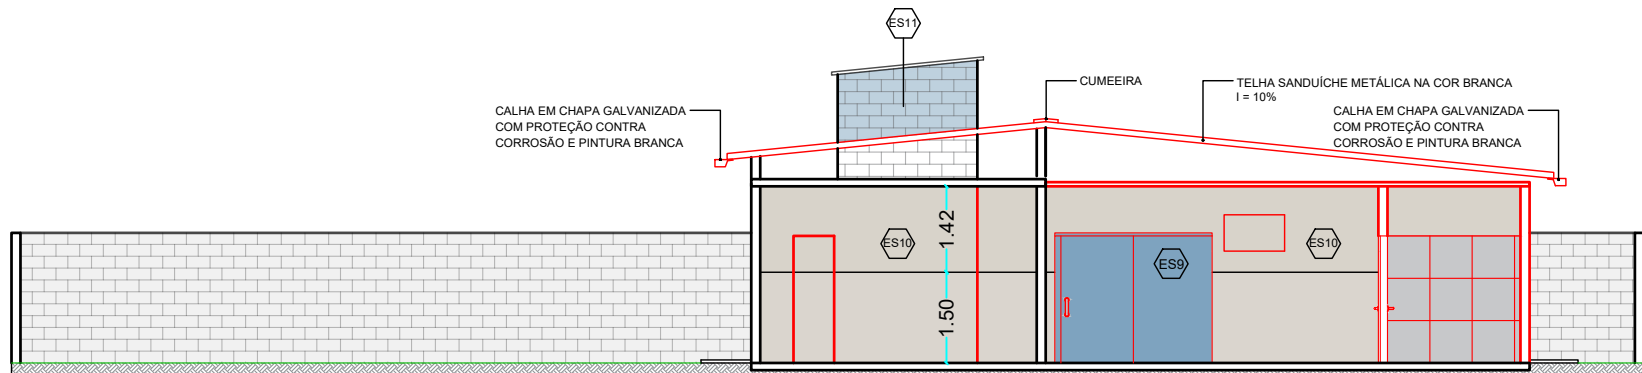


CORTE B
ESCALA 1:125

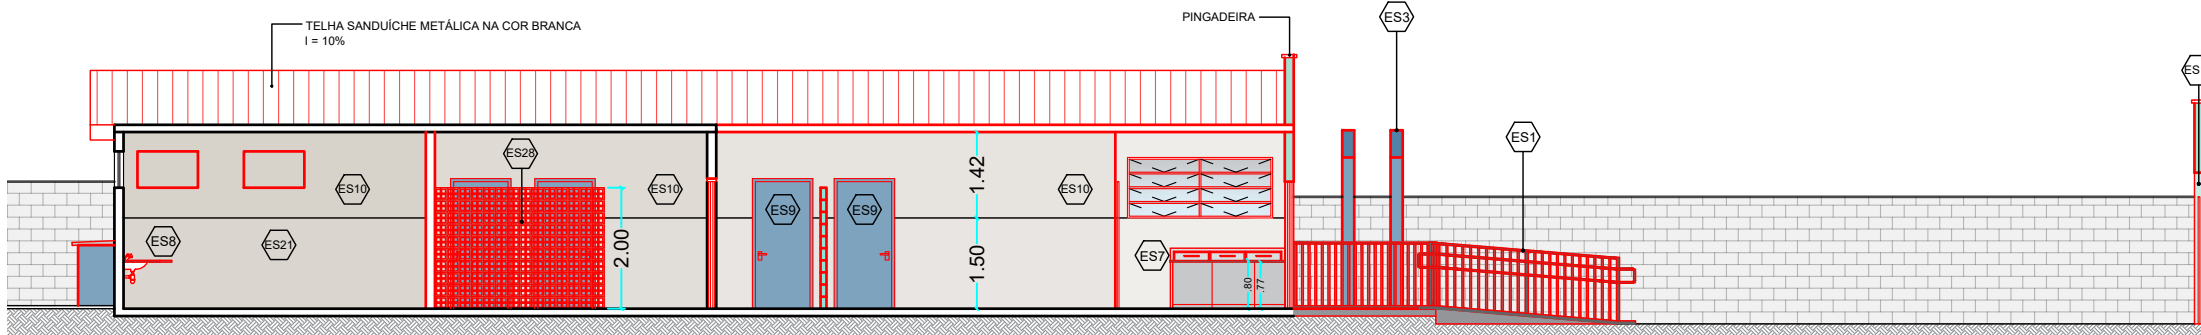


CORTE C
ESCALA 1:125

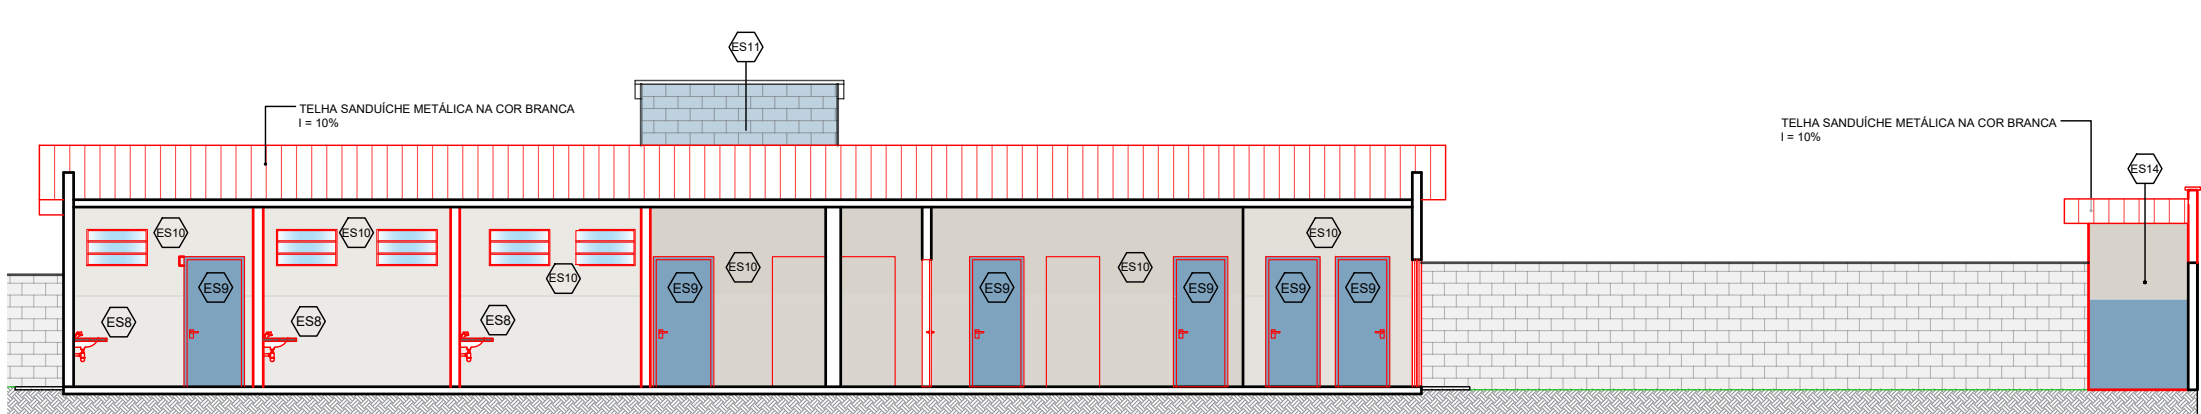


CORTE D
ESCALA 1:125

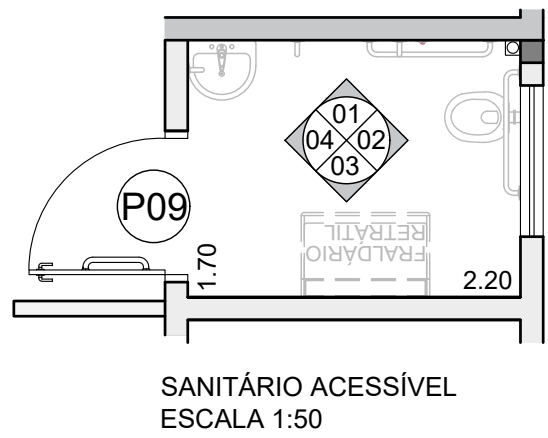


SANITÁRIO ACESSÍVEL
ESCALA 1:50

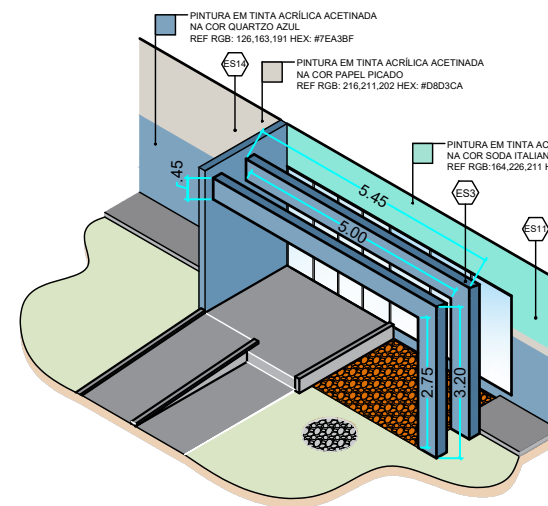


VOLUMETRIA FACHADA SEM ESCALA

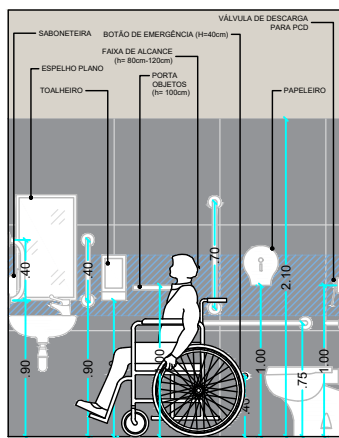


VISTA 01
ESCALA 1:50

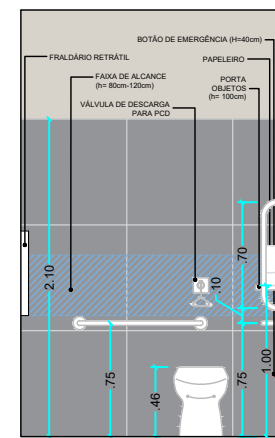

VISTA 02
ESCALA 1:50

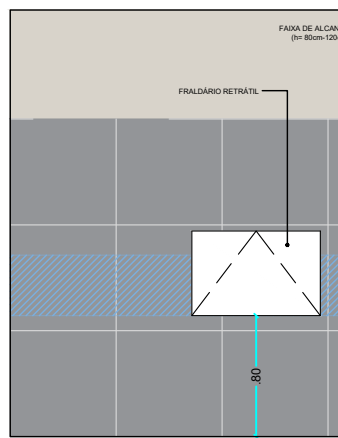


VISTA 03
ESCALA 1:50

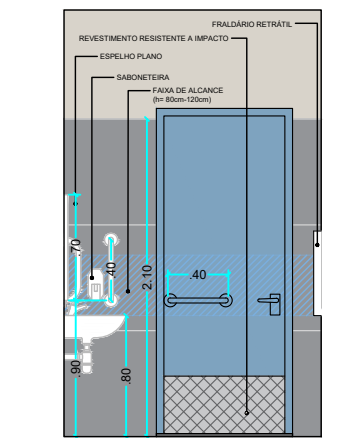


VISTA 04
ESCALA 1:50




VOLUMETRIA FACHADA SEM ESCALA

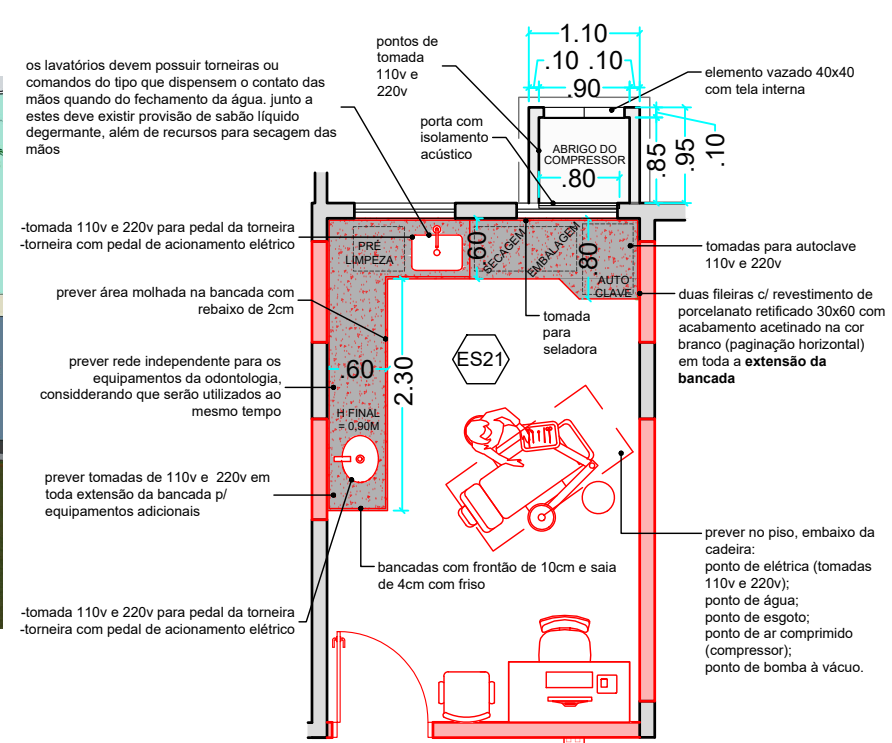


DETALHAMENTO 01 - CONSULTÓRIO ODONTOLÓGICO
ESCALA 1:75

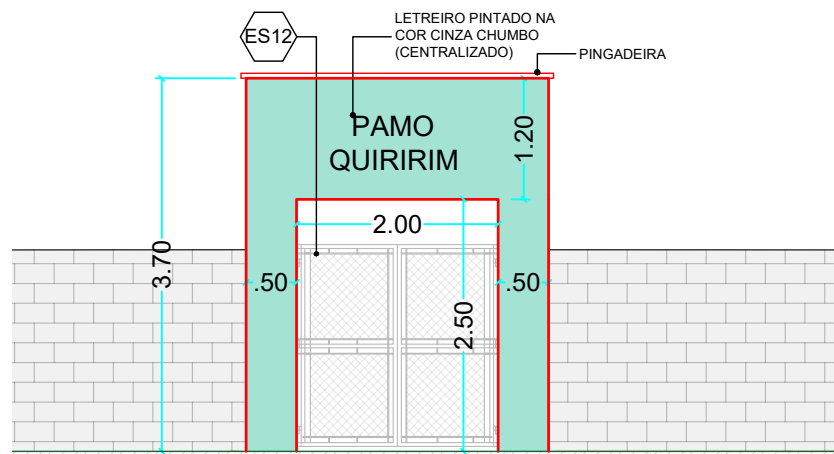

DETALHAMENTO 02 - PORTAL DE ENTRADA
ESCALA 1:75

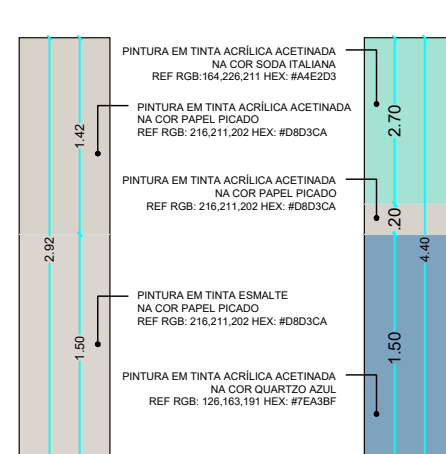

DETALHAMENTO 03 e 04 - PINTURA
ESCALA 1:50

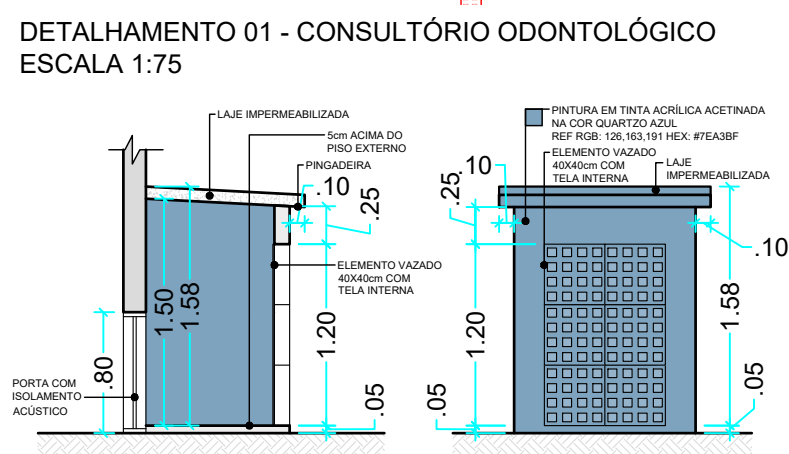

DETALHAMENTO 01 - ABRIGO DO COMPRESSOR
ESCALA 1:75

ESCOPO DE SERVIÇO	
ES01 - AMPLIAÇÃO DO PASSEIO, CONSTRUÇÃO DE RAMPA, ESCADA, PATAMAR, GUARDA-CORPO, GUIAS DE BAILAMENTO E CORRIMÃO CONFORME NBR9050 PARA ADEQUAÇÃO ÀS NORMAS DE ACESSIBILIDADE;	
ES02 - ELEVACÃO DO PISO DA ANTIGA ÁREA DE ESPERA EXTERNA/NOVA ÁREA DE RECEPÇÃO, ÁREA DE ESPERA E ETC EM 25cm PARA NIVELAMENTO COM O PISO DA EDIFICAÇÃO EXISTENTE;	
ES03 - CONSTRUÇÃO DE ELEMENTO ESTRUTURAL PARA COMPOSIÇÃO DA FACHADA E SUSTENTAÇÃO DE ESPÉCIES TREPadeiras;	
ES04 - AMPLIAÇÃO DAS TRÊS SALAS NA ENTRADA (TRIAGEM, SALA DE CURATIVO E VACINA) ATÉ OCUPAREM TODA A ÁREA UTILIZADA PELO ANTIGO CORREDOR DE 98cm;	
ES05 - INSTALAÇÃO DE SOLERA EM GRANITO CINZA ANDORINHA ESCOVADO E INCLINAÇÃO DE 50%;	
ES06 - SUBSTITUIÇÃO DA COBERTURA EXISTENTE POR TELHA METÁLICA SANDUÍCHE BRANCA (PREVER ESTRUTURA)	
ES07 - BANCADA DE SERVIÇO EM GRANITO CINZA ANDORINHA POLIDO H= 90cm e LARGURA= 60cm;	
ES08 - BANCADA DE ATENDIMENTO EM GRANITO CINZA ANDORINHA ESCOVADO H= 80cm e LARGURA= 80cm;	
ES09 - SUBSTITUIÇÃO DAS PORTAS EXISTENTES POR PORTAS NA COR QUARTZO AZUL (P08 À P15);	
ES10 - PINTURA INTERNA UTILIZANDO A COR PAPEL PICADO COM ACABAMENTO EM ESMALTE ATÉ 1,50m DE ALTURA E APOS A COR PAPEL PICADO COM ACABAMENTO ACETINADO ATÉ O TETO (CONFORME DETALHAMENTO 03);	
ES11 - PINTURA DA FACHADA PRINCIPAL UTILIZANDO A COR QUARTZO AZUL COM ACABAMENTO ACETINADO ATÉ 1,50m DE ALTURA, SEGUIDA DE UMA FAIXA UTILIZANDO A COR PAPEL PICADO COM 20cm DE ALTURA E FINALIZANDO COM A COR SODA ITALIANA ATÉ O FINAL DA PAREDE (ALTURA DA FAIXA EXTERNA= 4,40m E INTERNA = 2,70m) (CONFORME DETALHAMENTO 04). A PINTURA DA TORRE DA CAIXA D'ÁGUA UTILIZARÁ A COR QUARTZO AZUL COM ACABAMENTO ACETINADO EM TODA SUA EXTENSÃO (5,00m DE ALTURA);	
ES12 - CONSTRUÇÃO DE PORTAL NA ENTRADA DE PEDESTRES UTILIZANDO NOVO PORTÃO "P17" (CONFORME DETALHAMENTO 02);	
ES13 - TROCA DOS PISOS E REVESTIMENTOS DAS PAREDES CONFORME INDICAÇÕES NA TABELA DE ACABAMENTOS;	
ES14 - PINTURA EXTERNA UTILIZANDO A COR QUARTZO AZUL COM ACABAMENTO ACETINADO ATÉ 1,50m DE ALTURA E APOS PAPEL PICADO COM ACABAMENTO ACETINADO;	
ES15 - EMBUTIR FIAÇÕES E TUBULAÇÕES APARENTES EM TODOS OS AMBIENTES DO EDIFÍCIO (INCLUSIVE DRENOS DE AR CONDICIONADO);	
ES16 - TROCA DE TODAS AS JANELAS EXISTENTES E PORTAS INTERNAS CONFORME TABELA DE ESQUADRIAS;	
ES17 - PINTURA DO PORTÃO "P2" NA COR CINZA CHUMBO/GRATITE ESCURO COM ACABAMENTO FOSCO;	
ES18 - CONSTRUÇÃO DE ABRIGO DE RESÍDUOS NOS FUNDOS DO TERRENO;	
ES19 - INSTALAÇÃO DE LUMINÁRIAS NOS AMBIENTES NOVOS E SUBSTITUIÇÃO DAS EXISTENTES. (LUMINÁRIA DE SOBREPOR, DE LED, 120cm, LUZ BRANCA FRIA, CORPO EM ALUMÍNIO, CAPA DE PROTEÇÃO EM ACRÍLICO OU POLICARBONATO, SUPERFÍCIE LISA, SEM FRESTAS);	
ES20 - MANUTENÇÃO E IMPERMEABILIZAÇÃO DO PISO E DAS PAREDES EXTERNAS COM ACABAMENTO LISO PARA PINTURA;	
ES21 - ADAPTAÇÃO DE SALA PARA UTILIZAÇÃO COMO CONSULTÓRIO ODONTOLÓGICO, ATRAVÉS DA INSTALAÇÃO DE BANCADAS, TOMADAS, ESTRUTURA DE PONTOS E ABRIGO DE COMPRESSOR (CONFORME DETALHAMENTO 01);	
ES22 - INSTALAÇÃO DE FORRO DE GESSO ACARTONADO REVESTIDA COM ARGAMASSA E PINTURA COM TINTA ACRÍLICA ACETINADA LAVÁVEL NA COR BRANCA. (ESPECÍFICO PARA AMBIENTE HOSPITALAR) NA FUTURA SALA DE ENFERMAGEM/CONSULTÓRIO 3 PARA REBAIXAMENTO DO PÉ DIREITO;	
ES23 - SINALIZAÇÃO NAS PORTAS DE VIDRO CONFORME ITEM 6.11.2.13 DA NBR9050, AS FAIXAS DEVERÃO SER NAS CORES QUARTZO AZUL E BRANCO;	
ES24 - ELABORAÇÃO DE LETRA CAIXA NA COR PRETO FOSCO PARA COMPOSIÇÃO DA FACHADA;	
ES25 - INSTALAÇÃO DE SINALIZAÇÃO PARA OS BOTÕES DE EMERGÊNCIA NOS BANHEIROS ACESSÍVEIS;	
ES26 - CANTEIRO DE JARDIM COM 03 ESPÉCIES DE ALPINA (<i>Alpinia purpurata</i>) COM ESPAÇAMENTO DE 75cm E 03 ESPÉCIES DE GUIMBÉ (<i>Thaumatococcus bipinnatifidum</i>) COM ESPAÇAMENTO DE 70cm. O ACABAMENTO SUPERIOR DO CANTEIRO UTILIZARÁ UMA CAMADA DE ARGILA EXPANDIDA PROFUNDIDADE= 0,06m EM TODA A EXTENSÃO DO CANTEIRO (ÁREA: 3,96m²);	
ES27 - CANTEIRO DE JARDIM CIRCULAR COM 1,00m DE DIÂMETRO, UTILIZANDO 01 ESPÉCIE DE AVE DO PARAÍSO (<i>Streptopelia risoria</i>) NA PARTE CENTRAL E 06 ESPÉCIES DE CLOROFITO (<i>Chlorophytum comosum</i>) (0,5m² DE CLOROFITOMEIA CAIXA) AO REDOR DO CANTEIRO. O ACABAMENTO SUPERIOR DO CANTEIRO UTILIZARÁ UMA CAMADA DE BRITA TIPO 2 PROFUNDIDADE: 0,08m EM TODA A EXTENSÃO DO CANTEIRO;	
ES28 - CONSTRUÇÃO DE PAREDE DE ELEMENTO VAZADO (H= 2,00m C= 2,80m) NA ÁREA DE RECEPÇÃO INTERNA E SEPARAÇÃO DOS SANITÁRIOS ACESSÍVEIS (H= 2,00m C= 1,00m) COM PINTURA NA COR SODA ITALIANA;	
ES29 - OCULTAR CONDENSADORAS ATRÁS DA PLATIBANDA;	
ES30 - PREVISÃO DE INFRAESTRUTURA PARA FUTURA INSTALAÇÃO DE AR CONDICIONADO (LOCAIS IDENTIFICADOS COM O SÍMBOLO: AC);	
ES31 - REVISÃO E REESTRUTURAÇÃO DE TODA REDE DE DADOS E TELEFONIA DO EDIFÍCIO;	
ES32 - SINALIZAÇÃO VISUAL DE DEGRAU CONFORME ITEM 5.4.4.2 DA NBR9050 (7cm de comprimento e 3m de largura).	

Prefeitura Municipal de Taubaté

Av. Tiradentes, 520 - Centro, 12030-180
(12) 3625-5000

LEGENDA

EXISTENTE

PINTURA EM TINTA ACRÍLICA ACETINADA NA COR PAPEL PICADO

REF: RGB: 216,211,202 HEX: #D8DCA

PINTURA EM TINTA ACRÍLICA ACETINADA NA COR PAPEL PICADO

REF: RGB: 216,211,202 HEX: #D8DCA

AMPLIAÇÃO

PINTURA EM TINTA ACRÍLICA ACETINADA NA COR SODA ITALIANA

REF: RGB: 216,211,202 HEX: #D8DCA

PINTURA EM TINTA ACRÍLICA ACETINADA NA COR SODA ITALIANA

REF: RGB: 216,211,202 HEX: #D8DCA

DEMOLIÇÃO

PINTURA EM TINTA ACRÍLICA ACETINADA NA COR QUARTZO AZUL

REF: RGB: 126,163,191 HEX: #7E9ABF

PINTURA EM TINTA ACRÍLICA ACETINADA NA COR QUARTZO AZUL

REF: RGB: 126,163,191 HEX: #7E9ABF

MANUTENÇÃO

PINTURA EM TINTA ACRÍLICA ACETINADA NA COR QUARTZO AZUL

REF: RGB: 126,163,191 HEX: #7E9ABF

PINTURA EM TINTA ACRÍLICA ACETINADA NA COR QUARTZO AZUL

REF: RGB: 126,163,191 HEX: #7E9ABF

PINTURA EM TINTA ACRÍLICA ACETINADA NA COR PAPEL PICADO

REF: RGB: 216,211,202 HEX: #D8DCA

PINTURA EM TINTA ACRÍLICA ACETINADA NA COR PAPEL PICADO

REF: RGB: 216,211,202 HEX: #D8DCA

PINTURA EM TINTA ACRÍLICA ACETINADA NA COR SODA ITALIANA

REF: RGB: 216,211,202 HEX: #D8DCA

PINTURA EM TINTA ACRÍLICA ACETINADA NA COR SODA ITALIANA

REF: RGB: 216,211,202 HEX: #D8DCA

PINTURA EM TINTA ACRÍLICA ACETINADA NA COR QUARTZO AZUL

OBSERVAÇÕES

O PROJETO ARQUITETÔNICO apresenta a concepção e representação das informações técnicas provisórias de detalhamento da edificação e de seus elementos, instalações e componentes, necessários à elaboração de estimativas de custos e de prazos dos serviços de obra implicados, e é realizado por meio de princípios técnicos e científicos, adequando-se aos recursos disponíveis, leis, regimentos locais e a alternativas que conduzam à viabilidade do objetivo ou meta.

O projeto BÁSICO e EXECUTIVO para a ampliação poderão ser incluídos no escopo do contrato de execução da obra, a critério dos responsáveis pela ampliação da licitação.

Projeto Arquitetônico realizado sem o levantamento topográfico. As medidas do projeto podem ser divergentes das medidas reais.



REVISÃO	DATA	DESCRIÇÃO	RESPONSÁVEL

PREFEITURA MUNICIPAL DE TAUBATÉ			
SECRETARIA DE PLANEJAMENTO SEPLAN			
DEPARTAMENTO DE PROJETOS INSTITUCIONAIS APROJ			
Assunto: REFORMA PAMO QUIRIRIM PARA CONVERSÃO EM ESF			
Local: RUA JOÃO BOTOSSÍ, 150 - CONJ. RES. QUIRIRIM			
Título: PLANTA DE SERVIÇOS, FACHADA, CORTES E DETALHAMENTOS			
SECRETARIA DE PLANEJAMENTO		LEVANTAMENTOS	
Secretaria:	Divisão:	Gestor:	Levantamento Topográfico:
Arq. Marcelo Franco	Arq. Priscila Siqueira	Arq. Letícia Leal	Arq. Guilherme da S. Lima
Sec. de Planejamento Urbano	Dep. de Projetos Institucionais	Área de Projetos Institucionais	Secretaria de Saúde
Projeto Arquitetônico:	Courela do Projeto:	Desenho:	Solicitante:
Arq. Igor Ferreira	Arq. Priscila Siqueira	Arq. Igor Ferreira	Arq. Karoline Magalhães
Área de Projetos Institucionais	Área de Projetos Institucionais	Área de Projetos Institucionais	Arq. Laysa Vilela G. Ribeiro
Data: 03/03/2026		Revisão: 03/03	
1.653/2026		03/03	

PLANTA DE SERVIÇOS (PISOS E ESCOPO DE SERVIÇO) - SITUAÇÃO PRETENDIDA/AMPLIAÇÃO
ESCALA 1:100