

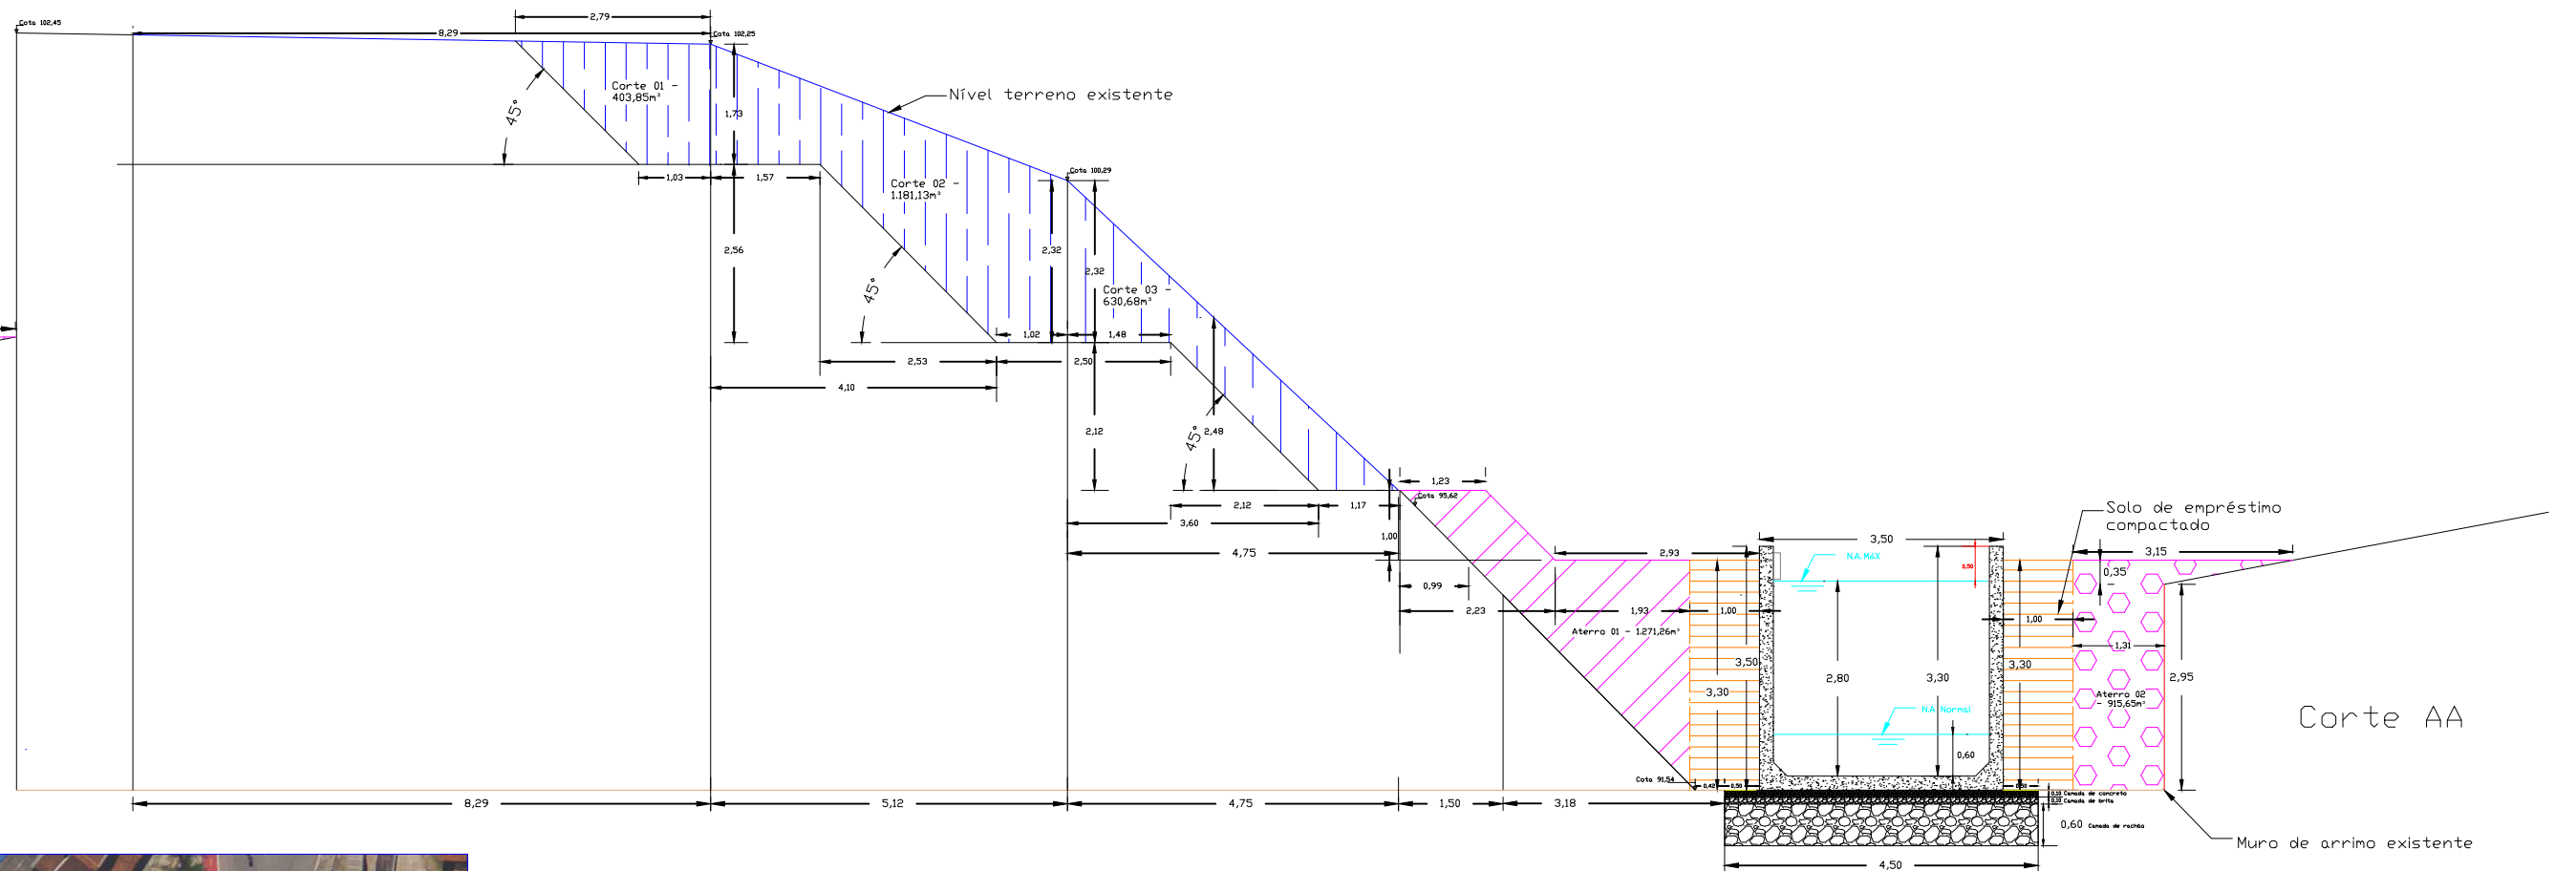
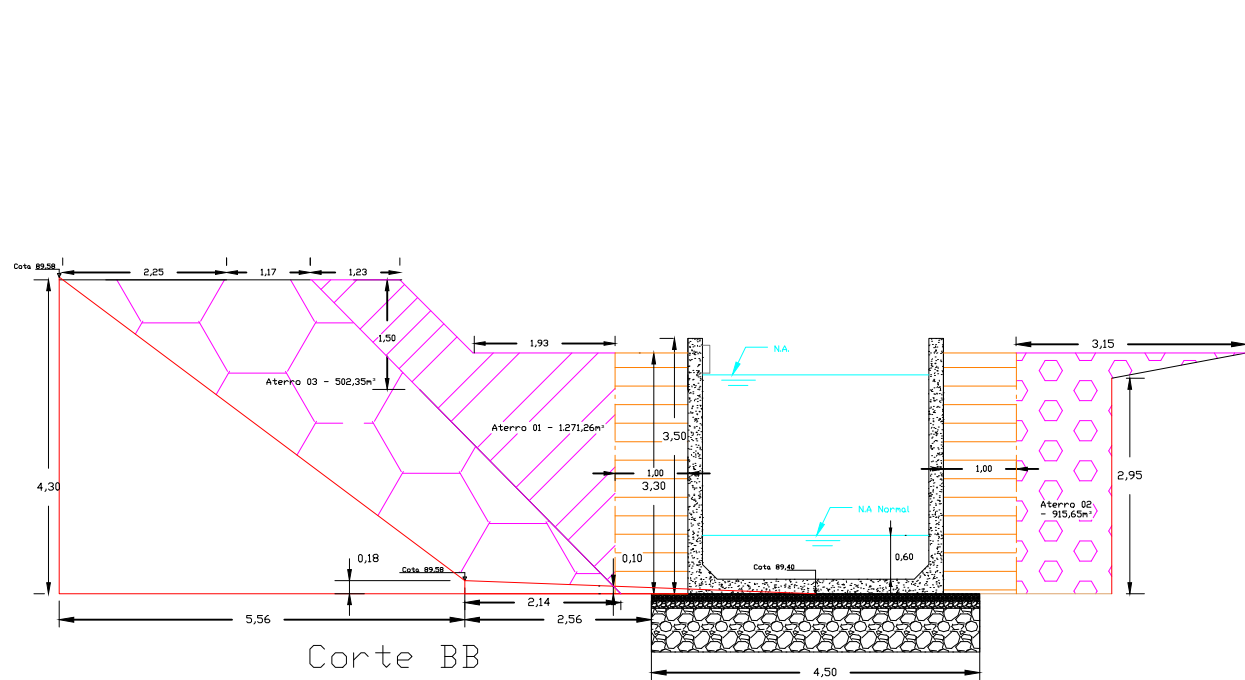


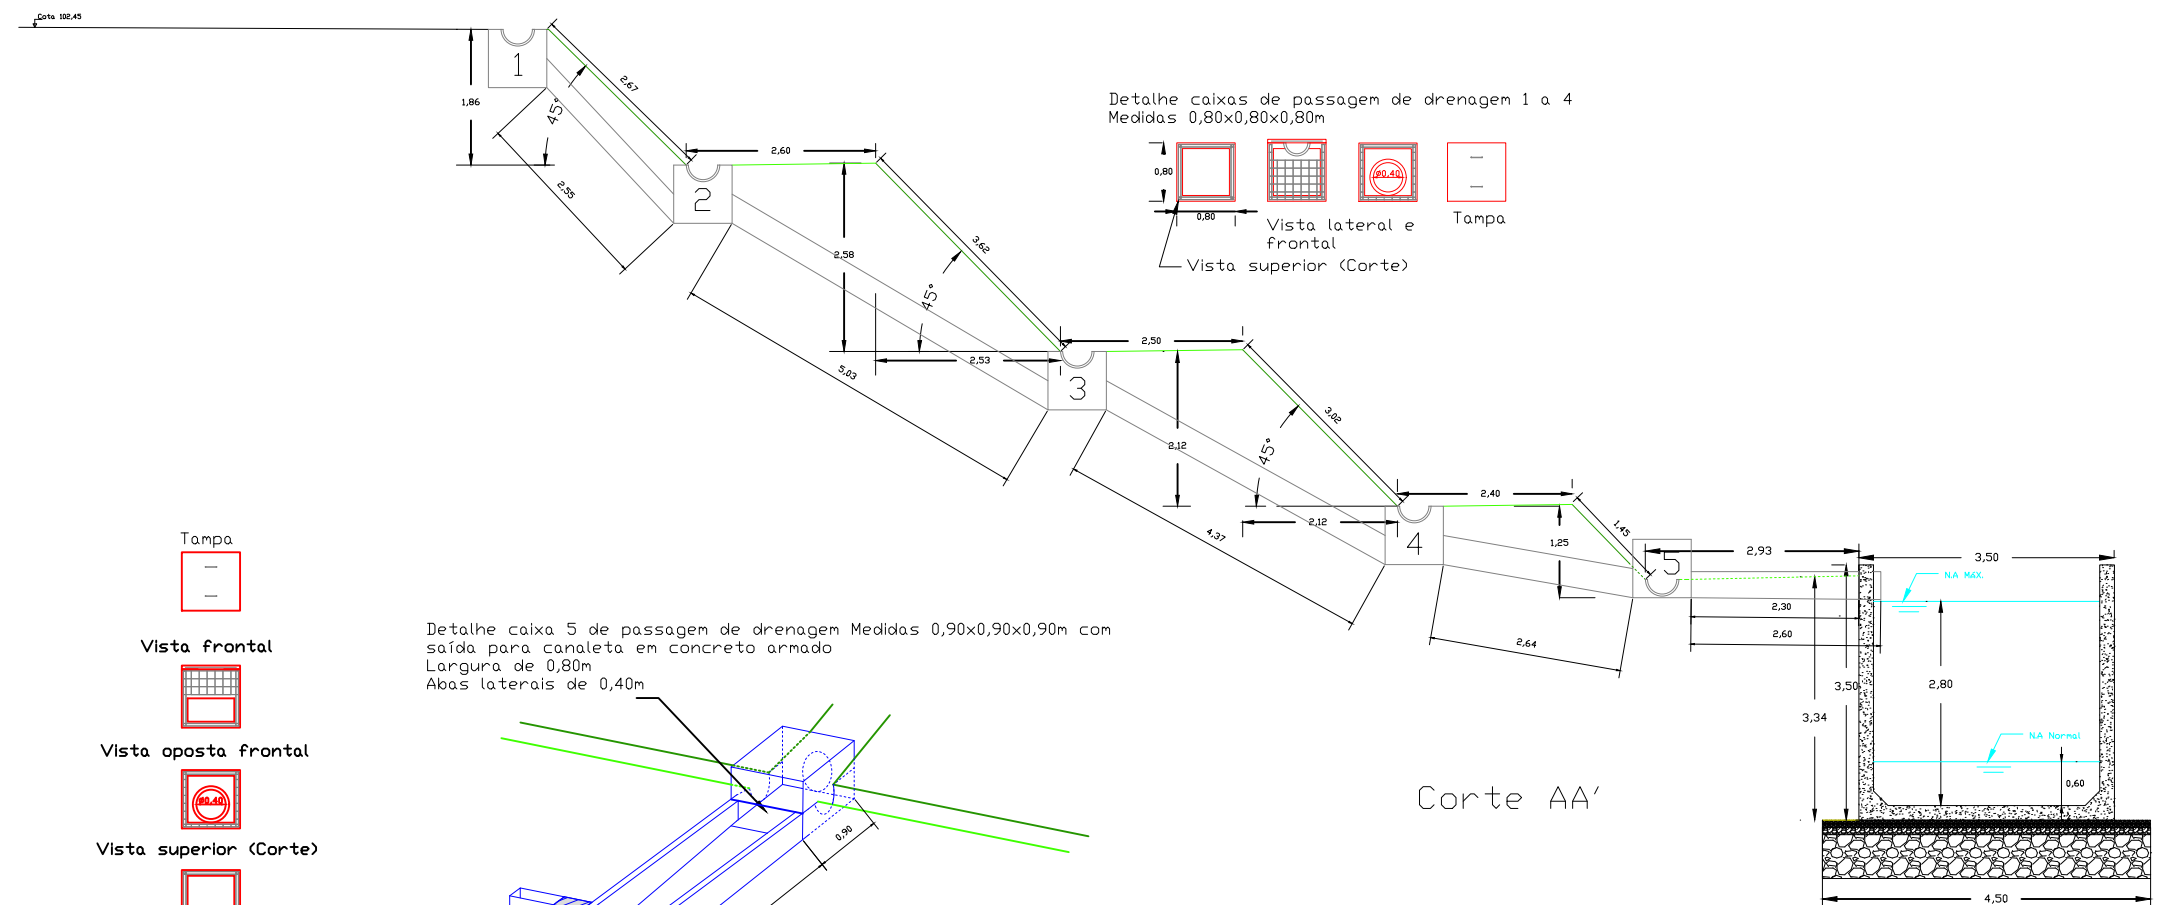

- Notas:
- Foi considerado 0,50m além da base das aduelas, para melhor distribuição das cargas provenientes do peso próprio.
 - Cotas arbitrárias.

Seções de corte e aterra

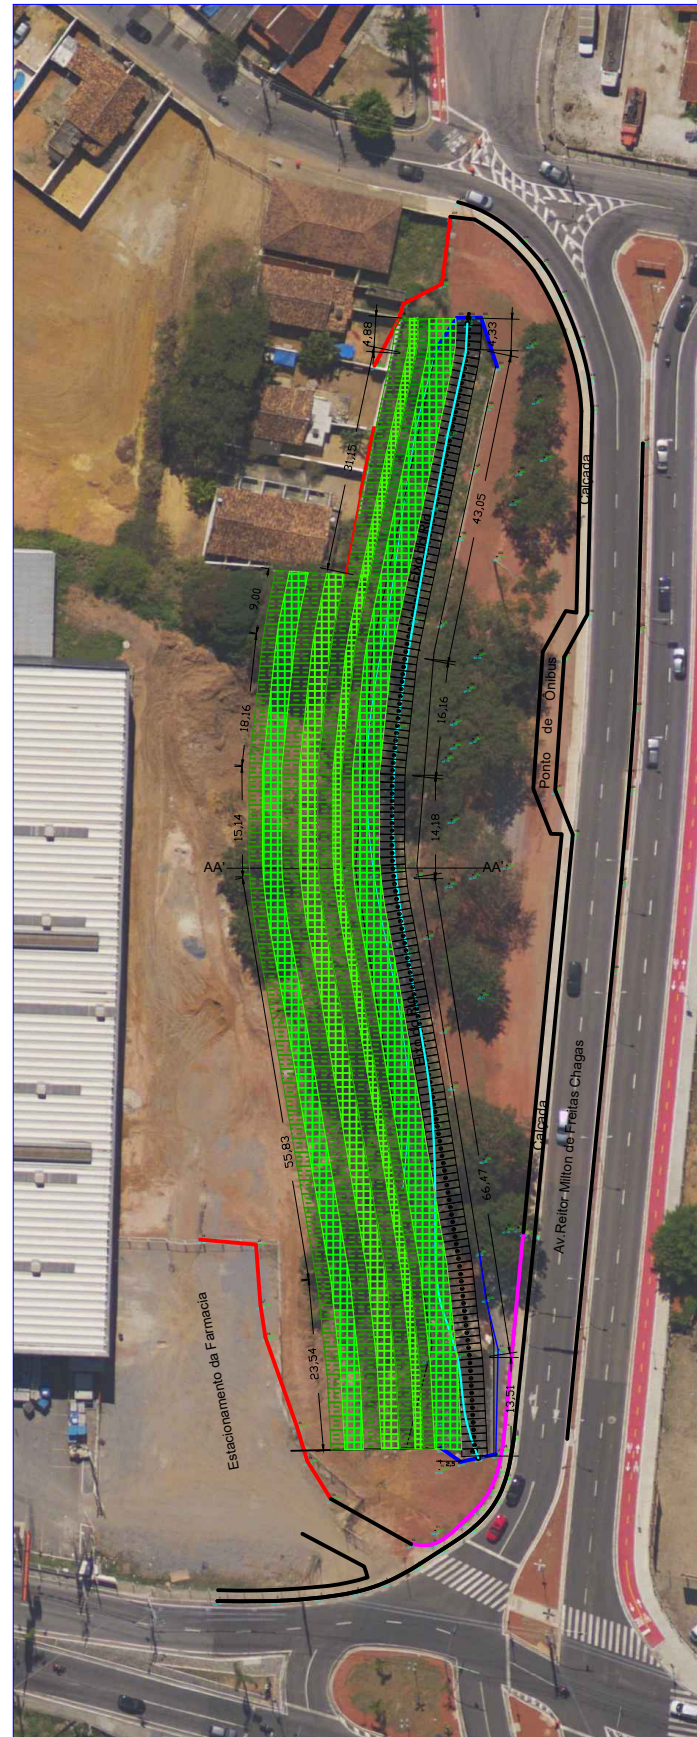

- Tampa
- Vista Frontal
- Vista oposta frontal
- Vista superior (Corte)
- Vista lateral
- Manta geotêxtil

Detalhe caixa 5 de passagem de drenagem Medidas 0,90x0,90x0,90m com saída para canaleta em concreto armado
Largura de 0,80m
Abas laterais de 0,40m

Detalhe

- Notas:
- As aduelas pré-moldadas deverão possuir encaixe tipo macho-fêmea, com junta elástica vedada com selante poliuretano estrutural. Deverá ser garantido perfeito alinhamento e nivelamento das peças antes da vedação.
 - Deverá ser utilizado Manta geotêxtil para vedação das juntas das Aduelas, a fim de não permitir o correamento do solo entre os vãos.

PREFEITURA MUNICIPAL DE TAUBATÉ
SECRETARIA DE OBRAS
DEPARTAMENTO DE OBRAS PÚBLICAS

ASSUNTO:	CANALIZAÇÃO DRENAGEM ADUELA SEÇÃO "U" 3,50 x 3,50m - PLANTA			
LOCAL:	Av. Reitor Milton de Freitas Chagas - ESTIVA - TAUBATÉ/SP			
PROJETO:	Eng. André Pieroni dos Santos	ESCALA:	1:1000	ÁREA:
SECRETÁRIO:	Eng. Antonio Joaquim de Oliveira Neto	DIRETOR:	Eng. Jefferson Estefano de Oliveira	DATA:
CREA:	5070066163	CREA:	0600754444	FOLHA:
				01