

IMPLANTAÇÃO / COBERTURA
ESCALA 1:150

ESCOPO

1. DEMOLIÇÃO DE TRECHOS DE PAREDE EM ALVENARIA, ESQUADRIAS E BANCADAS DE GRANITO NOS AMBIENTES DO REFEITÓRIO, ALMOXARIFADO, COPA, ANTECÂMARA, COZINHA E ESTOQUE [FOLHA 02];
2. DEMOLIÇÃO DO ABRIGO DE GÁS E CANTEIRO EXISTENTES [FOLHA 02];
3. DEMOLIÇÃO DE TRECHOS DE PAREDE EM ALVENARIA, ESQUADRIAS, BANCADAS DE GRANITO E LOUÇAS/METAIS NOS AMBIENTES DA SALA 8 E W.C./FRALDÁRIO [FOLHA 02];
4. DEMOLIÇÃO DE UM TRECHO DA MURETA E DE TODO GRADIL DO SOLÁRIO EXISTENTE [FOLHA 02];
5. DEMOLIÇÃO DA ÁREA EXTERNA (HORTA) EXISTENTE [FOLHA 02];
6. SUPRESSÃO DE VEGETAÇÃO (A SECRETARIA DE EDUCAÇÃO DEVERÁ SOLICITAR A AUTORIZAÇÃO PARA SUPRESSÃO DA VEGETAÇÃO INDICADA EM PLANTA À SECRETARIA DE SERVIÇOS PÚBLICOS) [FOLHA 02];
7. AMPLIAÇÃO E READEQUAÇÃO DOS AMBIENTES DO REFEITÓRIO, ALMOXARIFADO, COPA, ANTECÂMARA, COZINHA E ESTOQUE [FOLHAS 03 E 05];
8. CONSTRUÇÃO DE UM NOVO ABRIGO DE GÁS [FOLHAS 03 E 04];
9. CONSTRUÇÃO DE SALA 3, BERÇÁRIO E W.C./FRALDÁRIO, INCLUINDO INSTALAÇÃO DE BANCADAS DE GRANITO E LOUÇAS/METAIS [FOLHAS 03, 04 E 05];
10. AMPLIAÇÃO DAS CIRCULAÇÕES INTERNAS EXISTENTES [FOLHAS 03 E 05];
11. AMPLIAÇÃO DO SOLÁRIO EXISTENTE E INSTALAÇÃO DE NOVO GRADIL EM TODA SUA EXTENSÃO [FOLHAS 03 E 05];
12. CONSTRUÇÃO DE SALA 1, SALA 2, W.C.'s FEM., W.C. MASC., SOLÁRIO E ÁREA EXTERNA, INCLUINDO INSTALAÇÃO DE BANCADAS DE GRANITO E LOUÇAS/METAIS [FOLHAS 03, 04 E 05];
13. CONSTRUÇÃO DE MURO DE 2.10m DE ALTURA NO NOVO SOLÁRIO [FOLHAS 03 E 05];
14. CONSTRUÇÃO DE COBERTURA COM PLATIBANDA E INSTALAÇÃO DE TELHA METÁLICA TERMOACÚSTICA, CALHA E RUDO EM CHAPA GALVANIZADA [FOLHAS 03 E 05];
17. PINTURA EXTERNA TOTAL DA EDIFICAÇÃO [FOLHA 05];
18. DEVERÃO SER PREVISTOS RALOS PARA ESCOAMENTE DE ÁGUA NO W.C. FEM., W.C. MASC., W.C./FRALDÁRIO E NOS SOLÁRIOS;
19. DEVERÁ SER PREVISTO INCLINAÇÃO DE 0,5% NA ÁREA EXTERNA PARA ESCOAMENTO DE ÁGUAS.

TABELA DE ESQUADRIAS - PORTAS

CÓD	LARG.	ALTURA	BATENTE	QTD.	TIPO	Nº FLS.	MATERIAL
P01	1.00	2.10	5 cm	3	ABRIR	01	GRADE DE PROTEÇÃO - FERRO NA COR BRANCO
P02	1.00	2.10	5 cm	4	ABRIR	01	ALUMÍNIO NA COR BRANCO
P03	1.00	2.10	5 cm	2	CORRER	01	ALUMÍNIO NA COR BRANCO
P04	1.00	2.10	5 cm	6	ABRIR	01	MADEIRA EM VERNIZ IMPERMEABILIZANTE ACETINADO C/ PINTURA BRANCA
P05	1.00	1.00	5 cm	2	ABRIR	01	GRADE DE PROTEÇÃO - FERRO NA COR BRANCO E ELEVADA EM 6cm ACIMA DO NÍVEL DO PISO
P06	0.90	2.10	5 cm	2	CORRER	01	MADEIRA EM VERNIZ IMPERMEABILIZANTE ACETINADO C/ PINTURA BRANCA
P07	1.90	2.10	5 cm	3	CORRER	02	ALUMÍNIO NA COR BRANCO E VIDRO
P08	0.70	1.35	5 cm	8	ABRIR	01	ALUMÍNIO NA COR BRANCO E ELEVADA EM 15cm ACIMA DO NÍVEL DO PISO
P09	0.90	1.35	5 cm	2	ABRIR	01	PCD - ALUMÍNIO NA COR BRANCO E ELEVADA EM 15cm ACIMA DO NÍVEL DO PISO
P10	0.90	1.20	5 cm	1	ABRIR	01	GRADE DE PROTEÇÃO - FERRO NA COR BRANCO E ELEVADA EM 11cm ACIMA DO NÍVEL DO PISO

TABELA DE ESQUADRIAS - JANELAS

CÓD	LARG.	ALTURA	PEITORIL	QTD	TIPO	Nº FLS.	MATERIAL
J01	2.00	0.90	1.20	17	CORRER	04	ALUMÍNIO NA COR BRANCO E VIDRO
J02	2.00	0.60	1.56	4	BASCULANTE	-	ALUMÍNIO NA COR BRANCO E VIDRO
J03	2.00	0.90	1.20	8	FIXO	-	QUADRO EM ALUMÍNIO COM REDE DE PROTEÇÃO (VER DETALHE NA FOLHA 04)
J04	1.80	0.90	1.20	1	CORRER	04	ALUMÍNIO NA COR BRANCO E VIDRO
J05	1.80	0.90	1.20	1	FIXO		QUADRO EM ALUMÍNIO COM REDE DE PROTEÇÃO (VER DETALHE NA FOLHA 04)

TABELA DE ACABAMENTOS

△ PAREDE	○ PISO	□ TETO
△1 PAREDE DE ALVENARIA EM BLOCO DE CONCRETO REVESTIDO COM ARGAMASSA IMPERMEABILIZADA E ACABAMENTO COM TINTA ACRÍLICA ACETINADA LAVÁVEL NA COR ALLURE ATÉ 1.20m DE ALTURA E BRANCO GELO ATÉ O TETO	①1 PISO PORCELANATO 70X70 COR CINZA CLARO COM ACABAMENTO ACETINADO, PEI 5 E COEFICIENTE DE ATRITO > 0,4 **RODAPÉ 10cm** *(EXCETO NAS CIRCULAÇÕES INTERNAS E SOLÁRIO - SEGUIR ALTURA EXISTENTE)	□1 LAJE REVESTIDA COM ARGAMASSA E PINTURA COM TINTA ACRÍLICA LAVÁVEL BRANCA
△2 PAREDE DE ALVENARIA EM BLOCO DE CONCRETO REVESTIDO DE ARGAMASSA IMPERMEABILIZADA E ACABAMENTO COM REVESTIMENTO DE PORCELANATO 70X70 COR CINZA CLARO COM ACABAMENTO ACETINADO, PEI 5 E COEFICIENTE DE ATRITO > 0,4 **ALINHADO COM O PISO ATÉ A ALTURA DE 2.10m E PINTURA COM TINTA ACRÍLICA ACETINADA LAVÁVEL ATÉ O TETO** *(VER CORES ESPECIFICADAS NOS CORTES)	②2 PISO PORCELANATO 70X70 COR CINZA CLARO COM ACABAMENTO ACETINADO, PEI 5 E COEFICIENTE DE ATRITO > 0,4 **ALINHADO COM O REVESTIMENTO DA PAREDE**	
△3 PAREDE DE ALVENARIA EM BLOCO DE CONCRETO REVESTIDO DE ARGAMASSA IMPERMEABILIZADA E ACABAMENTO COM REVESTIMENTO DE PORCELANATO 70X70 COR CINZA CLARO COM ACABAMENTO ACETINADO, PEI 5 E COEFICIENTE DE ATRITO > 0,4 **ALINHADO COM O PISO ATÉ O TETO**	③3 PISO DE CONCRETO DESEMPENADO COM IMPERMEABILIZANTE	

NOTAS

- Este projeto foi desenvolvido sem realização de levantamento topográfico detalhado, sendo os níveis representados meramente ilustrativos. Portando, **a Área de Projetos Institucionais não se responsabiliza por eventuais divergências altimétricas.** Os responsáveis pela execução da obra devem realizar levantamento topográfico completo, a fim de confirmar as condições do terreno;
- Um engenheiro civil deverá ser consultado quanto à viabilidade de abertura de vãos e demolição de alvenarias;
- As cores das pinturas, a alturas das muretas e gradis a serem construídos devem seguir o padrão existente na edificação;
- Todas as soleiras deverão ter o padrão granito na cor cinza andorinha e aquelas que se posicionarem entre ambientes com diferença de nível deverão ter inclinação transversal;
- Os W.C.'s PCD e demais ambientes devem atender integralmente à norma de acessibilidade NBR 9050/2020;
- A distância entre os perfis metálicos dos gradis e guarda-corpos não deve ser superior a 11cm.

Prefeitura Municipal de Taubaté

Av. Tiradentes, 520 - Centro, 12030-180
(12) 3625-5000

LEGENDA

EXISTENTE | A CONSTRUIR | A DEMOLIR

OBSERVAÇÕES

O PROJETO ARQUITETÔNICO apresenta a concepção e representação das informações técnicas provisórias de detalhamento da edificação e de seus elementos, instalações e componentes, necessários à elaboração de estimativas de custos e de prazos dos serviços de obra implicados, e é realizado por meio de princípios técnicos e científicos, adequando-se aos recursos disponíveis, leis, regramentos locais e a alternativas que conduzam à viabilidade do objetivo ou meta.

Os projetos BÁSICO e EXECUTIVO para a ampliação poderão ser inclusos no escopo do contrato de execução da obra, a critério dos responsáveis pela realização da licitação.

Projeto Arquitetônico realizado sem o levantamento topográfico. As medidas do projeto podem ser divergentes das medidas reais.



LOCALIZAÇÃO - BAIRRO
sem escala



LOCALIZAÇÃO - IMPLANTAÇÃO
sem escala


REVISÃO	DATA	DESCRIÇÃO	RESPONSÁVEL

PREFEITURA MUNICIPAL DE TAUBATÉ
SECRETARIA DE PLANEJAMENTO | SEPLAN
DEPARTAMENTO DE PROJETOS INSTITUCIONAIS | APROJ

Assunto: AMPLIAÇÃO DA EMEI YAN GABRIEL ALVES MENDANÃ
Local: Rua João Vanoni, Nº 430 - Estoril
Título: IMPLANTAÇÃO / COBERTURA

SECRETARIA DE PLANEJAMENTO			LEVANTAMENTOS	REQUERENTE	INFORMAÇÕES	
Secretária: Arq. Marcela Franco, Área de Projetos Institucionais	Diretora: Arq. Lenina Santos Leal, Área de Projetos Institucionais	Gestora: Arq. Priscila Siqueira, Área de Projetos Institucionais	Levantamento Topográfico: Projeto realizado sem levantamento topográfico. Área de Projetos Institucionais não se responsabiliza por eventuais divergências.	Secretário: Hélcio Carvalho Dos Santos, Secretaria de Educação	Nº do Arquivo: PC 2576, Educação	Revisão: REV 00
Projeto Arquitetônico: Arq. Karoline Magalhães, Área de Projetos Institucionais	Coautora do Projeto: Arq. Priscila Siqueira, Área de Projetos Institucionais	Desenho: Arq. Karoline Magalhães, Área de Projetos Institucionais	Levantamento Arquitetônico (Áreas de intervenção): Arq. Karoline Magalhães, Área de Projetos Institucionais	Solicitante: João Guilherme Duque Patto, Departamento de Infraestrutura e Patrimônio da Educação	Processo: 4.849/2025, Proc. Administrativo	Data: JUNHO/2025
					Prancha: 01 / 05	

FORMATO: ISO full bleed A1 (841.00 x 594.00 mm)

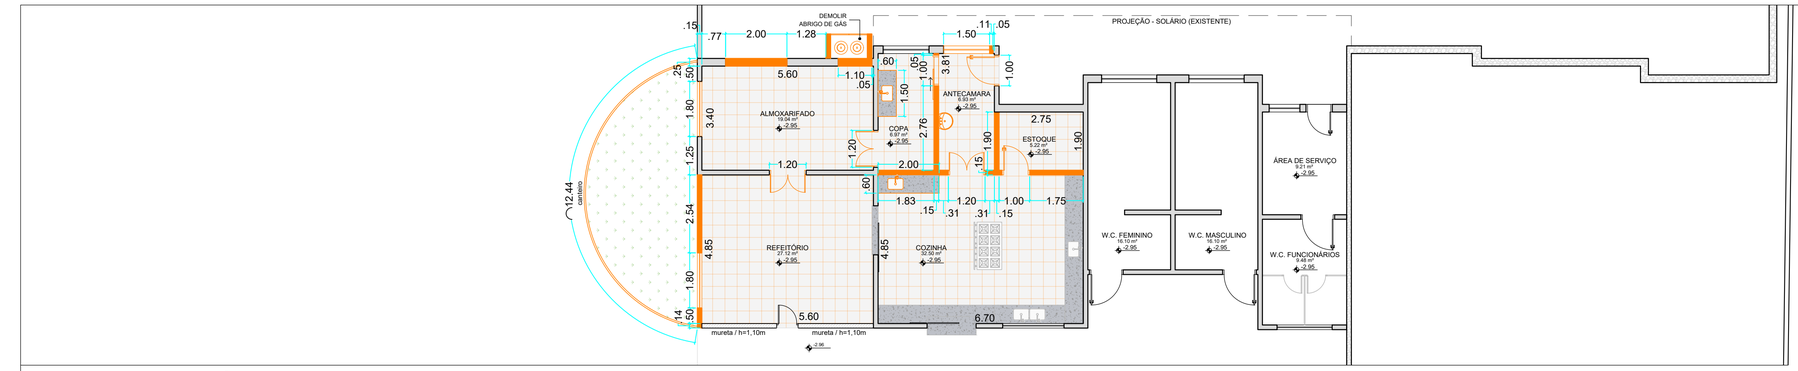

PLANTA DE DEMOLIÇÃO - PAVIMENTO INFERIOR
ESCALA 1:100



PLANTA DE DEMOLIÇÃO - PAVIMENTO TÉRREO
ESCALA 1:100

ESCOPO

1. DEMOLIÇÃO DE TRECHOS DE PAREDE EM ALVENARIA, ESQUADRIAS E BANCADAS DE GRANITO NOS AMBIENTES DO REFEITÓRIO, ALMOXARIFADO, COPA, ANTECÂMARA, COZINHA E ESTOQUE [FOLHA 02];
2. DEMOLIÇÃO DO ABRIGO DE GÁS E CANTEIRO EXISTENTES [FOLHA 02];
3. DEMOLIÇÃO DE TRECHOS DE PAREDE EM ALVENARIA, ESQUADRIAS, BANCADAS DE GRANITO E LOUÇAS/METAIS NOS AMBIENTES DA SALA 8 E W.C./FRALDÁRIO [FOLHA 02];
4. DEMOLIÇÃO DE UM TRECHO DA MURETA E DE TODO GRADIL DO SOLÁRIO EXISTENTE [FOLHA 02];
5. DEMOLIÇÃO DA ÁREA EXTERNA (HORTA) EXISTENTE [FOLHA 02];
6. SUPRESSÃO DE VEGETAÇÃO (A SECRETARIA DE EDUCAÇÃO DEVERÁ SOLICITAR A AUTORIZAÇÃO PARA SUPRESSÃO DA VEGETAÇÃO INDICADA EM PLANTA À SECRETARIA DE SERVIÇOS PÚBLICOS) [FOLHA 02];
7. AMPLIAÇÃO E READEQUAÇÃO DOS AMBIENTES DO REFEITÓRIO, ALMOXARIFADO, COPA, ANTECÂMARA, COZINHA E ESTOQUE [FOLHAS 03 E 05];
8. CONSTRUÇÃO DE UM NOVO ABRIGO DE GÁS [FOLHAS 03 E 04];
9. CONSTRUÇÃO DE SALA 3, BERÇÁRIO E W.C./FRALDÁRIO, INCLUINDO INSTALAÇÃO DE BANCADAS DE GRANITO E LOUÇAS/METAIS [FOLHAS 03, 04 E 05];
10. AMPLIAÇÃO DAS CIRCULAÇÕES INTERNAS EXISTENTES [FOLHAS 03 E 05];
11. AMPLIAÇÃO DO SOLÁRIO EXISTENTE E INSTALAÇÃO DE NOVO GRADIL EM TODA SUA EXTENSÃO [FOLHAS 03 E 05];
12. CONSTRUÇÃO DE SALA 1, SALA 2, W.C.'s FEM., W.C. MASC., SOLÁRIO E ÁREA EXTERNA, INCLUINDO INSTALAÇÃO DE BANCADAS DE GRANITO E LOUÇAS/METAIS [FOLHAS 03, 04 E 05];
13. CONSTRUÇÃO DE MURO DE 2.10m DE ALTURA NO NOVO SOLÁRIO [FOLHAS 03 E 05];
14. CONSTRUÇÃO DE COBERTURA COM PLATIBANDA E INSTALAÇÃO DE TELHA METÁLICA TERMOACÚSTICA, CALHA E RUDO EM CHAPA GALVANIZADA [FOLHAS 03 E 05];
17. PINTURA EXTERNA TOTAL DA EDIFICAÇÃO [FOLHA 05];
18. DEVERÃO SER PREVISTOS RALOS PARA ESCOAMENTE DE ÁGUA NO W.C. FEM., W.C. MASC., W.C./FRALDÁRIO E NOS SOLÁRIOS;
19. DEVERÁ SER PREVISTO INCLINAÇÃO DE 0,5% NA ÁREA EXTERNA PARA ESCOAMENTO DE ÁGUAS.

TABELA DE ESQUADRIAS - PORTAS

CÓD	LARG.	ALTURA	BATENTE	QTD.	TIPO	Nº FLS.	MATERIAL
P01	1.00	2.10	5 cm	3	ABRIR	01	GRADE DE PROTEÇÃO - FERRO NA COR BRANCO
P02	1.00	2.10	5 cm	4	ABRIR	01	ALUMÍNIO NA COR BRANCO
P03	1.00	2.10	5 cm	2	CORRER	01	ALUMÍNIO NA COR BRANCO
P04	1.00	2.10	5 cm	6	ABRIR	01	MADEIRA EM VERNIZ IMPERMEABILIZANTE ACETINADO C/ PINTURA BRANCA
P05	1.00	1.00	5 cm	2	ABRIR	01	GRADE DE PROTEÇÃO - FERRO NA COR BRANCO E ELEVADA EM 6cm ACIMA DO NÍVEL DO PISO
P06	0.90	2.10	5 cm	2	CORRER	01	MADEIRA EM VERNIZ IMPERMEABILIZANTE ACETINADO C/ PINTURA BRANCA
P07	1.90	2.10	5 cm	3	CORRER	02	ALUMÍNIO NA COR BRANCO E VIDRO
P08	0.70	1.35	5 cm	8	ABRIR	01	ALUMÍNIO NA COR BRANCO E ELEVADA EM 15cm ACIMA DO NÍVEL DO PISO
P09	0.90	1.35	5 cm	2	ABRIR	01	PCD - ALUMÍNIO NA COR BRANCO E ELEVADA EM 15cm ACIMA DO NÍVEL DO PISO
P10	0.90	1.20	5 cm	1	ABRIR	01	GRADE DE PROTEÇÃO - FERRO NA COR BRANCO E ELEVADA EM 11cm ACIMA DO NÍVEL DO PISO

TABELA DE ESQUADRIAS - JANELAS

CÓD	LARG.	ALTURA	PEITORIL	QTD.	TIPO	Nº FLS.	MATERIAL
J01	2.00	0.90	1.20	17	CORRER	04	ALUMÍNIO NA COR BRANCO E VIDRO
J02	2.00	0.60	1.56	4	BASCULANTE	-	ALUMÍNIO NA COR BRANCO E VIDRO
J03	2.00	0.90	1.20	8	FIXO	-	QUADRO EM ALUMÍNIO COM REDE DE PROTEÇÃO (VER DETALHE NA FOLHA 04)
J04	1.80	0.90	1.20	1	CORRER	04	ALUMÍNIO NA COR BRANCO E VIDRO
J05	1.80	0.90	1.20	1	FIXO	-	QUADRO EM ALUMÍNIO COM REDE DE PROTEÇÃO (VER DETALHE NA FOLHA 04)

TABELA DE ACABAMENTOS

△ PAREDE	○ PISO	□ TETO
△1 PAREDE DE ALVENARIA EM BLOCO DE CONCRETO REVESTIDO COM ARGAMASSA IMPERMEABILIZADA E ACABAMENTO COM TINTA ACRÍLICA ACETINADA LAVÁVEL, NA COR ALLURE ATÉ 1.20m DE ALTURA E BRANCO GELO ATÉ O TETO	①1 PISO PORCELANATO 70X70 COR CINZA CLARO COM ACABAMENTO ACETINADO, PEI 5 E COEFICIENTE DE ATRITO > 0,4 **RODAPÉ 10cm** *(EXCETO NAS CIRCULAÇÕES INTERNAS E SOLÁRIO - SEGUIR ALTURA EXISTENTE)	□1 LAJE REVESTIDA COM ARGAMASSA E PINTURA COM TINTA ACRÍLICA LAVÁVEL BRANCA
△2 PAREDE DE ALVENARIA EM BLOCO DE CONCRETO REVESTIDO DE ARGAMASSA IMPERMEABILIZADA E ACABAMENTO COM REVESTIMENTO DE PORCELANATO 70X70 COR CINZA CLARO COM ACABAMENTO ACETINADO, PEI 5 E COEFICIENTE DE ATRITO > 0,4 **ALINHADO COM O PISO ATÉ A ALTURA DE 2.10m E PINTURA COM TINTA ACRÍLICA ACETINADA LAVÁVEL ATÉ O TETO** *(VER CORES ESPECIFICADAS NOS CORTES)	②2 PISO PORCELANATO 70X70 COR CINZA CLARO COM ACABAMENTO ACETINADO, PEI 5 E COEFICIENTE DE ATRITO > 0,4 **ALINHADO COM O REVESTIMENTO DA PAREDE**	
△3 PAREDE DE ALVENARIA EM BLOCO DE CONCRETO REVESTIDO DE ARGAMASSA IMPERMEABILIZADA E ACABAMENTO COM REVESTIMENTO DE PORCELANATO 70X70 COR CINZA CLARO COM ACABAMENTO ACETINADO, PEI 5 E COEFICIENTE DE ATRITO > 0,4 **ALINHADO COM O PISO ATÉ O TETO**	③3 PISO DE CONCRETO DESEMPENADO COM IMPERMEABILIZANTE	

NOTAS

- Este projeto foi desenvolvido sem realização de levantamento topográfico detalhado, sendo os níveis representados meramente ilustrativos. Portando, **a Área de Projetos Institucionais não se responsabiliza por eventuais divergências altimétricas.** Os responsáveis pela execução da obra devem realizar levantamento topográfico completo, a fim de confirmar as condições do terreno;
- Um engenheiro civil deverá ser consultado quanto à viabilidade de abertura de vãos e demolição de alvenarias;
- As cores das pinturas, a alturas das muretas e gradis a serem construídos devem seguir o padrão existente na edificação;
- Todas as soleiras deverão ter o padrão granito na cor cinza andorinha e aquelas que se posicionarem entre ambientes com diferença de nível deverão ter inclinação transversal;
- Os W.C.'s PCD e demais ambientes devem atender integralmente à norma de acessibilidade NBR 9050/2020;
- A distância entre os perfis metálicos dos gradis e guarda-corpos não deve ser superior a 11cm.

Prefeitura Municipal de Taubaté

Av. Tiradentes, 520 - Centro, 12030-180
(12) 3625-5000

LEGENDA

EXISTENTE | A CONSTRUIR | A DEMOLIR

OBSERVAÇÕES

O PROJETO ARQUITETÔNICO apresenta a concepção e representação das informações técnicas provisórias de detalhamento da edificação e de seus elementos, instalações e componentes, necessários à elaboração de estimativas de custos e de prazos dos serviços de obra implicados, e é realizado por meio de princípios técnicos e científicos, adequando-se aos recursos disponíveis, leis, regramentos locais e a alternativas que conduzam à viabilidade do objetivo ou meta.

Os projetos BÁSICO e EXECUTIVO para a ampliação poderão ser inclusos no escopo do contrato de execução da obra, a critério dos responsáveis pela realização da licitação.

Projeto Arquitetônico realizado sem o levantamento topográfico. As medidas do projeto podem ser divergentes das medidas reais.



REVISÃO	DATA	DESCRIÇÃO	RESPONSÁVEL

PREFEITURA MUNICIPAL DE TAUBATÉ
SECRETARIA DE PLANEJAMENTO | SEPLAN
DEPARTAMENTO DE PROJETOS INSTITUCIONAIS | APROJ


Assunto: AMPLIAÇÃO DA EMEI YAN GABRIEL ALVES MENDANÃ

Local: Rua João Vanoni, Nº 430 - Estoril


Título: PLANTAS DE DEMOLIÇÃO

SECRETARIA DE PLANEJAMENTO			LEVANTAMENTOS	REQUERENTE	INFORMAÇÕES	
Secretária: Arq. Marcela Franco, Área de Projetos Institucionais	**Diretora:** Arq. Lenina Santos Leal, Área de Projetos Institucionais	**Gestora:** Arq. Priscila Siqueira, Área de Projetos Institucionais	**Levantamento Topográfico:** Projeto realizado sem levantamento topográfico. Área de Projetos Institucionais não se responsabiliza por eventuais divergências.	**Secretário:** Hélcio Carvalho Dos Santos, Secretaria de Educação	**Nº do Arquivo:** PC 2576, Educação	**Revisão:** REV 00
Projeto Arquitetônico: Arq. Karoline Magalhães, Área de Projetos Institucionais	**Coautora do Projeto:** Arq. Priscila Siqueira, Área de Projetos Institucionais	**Desenho:** Arq. Karoline Magalhães, Área de Projetos Institucionais	**Levantamento Arquitetônico (Áreas de intervenção):** Arq. Karoline Magalhães, Área de Projetos Institucionais	**Solicitante:** João Guilherme Duque Patto, Departamento de Infraestrutura e Patrimônio da Educação	**Processo:** 4.849/2025, Proc. Administrativo	**Data:** JUNHO/2025
					Prancha: 02 / 05	

FORMATO: ISO full bleed A1 (841.00 x 594.00 mm)

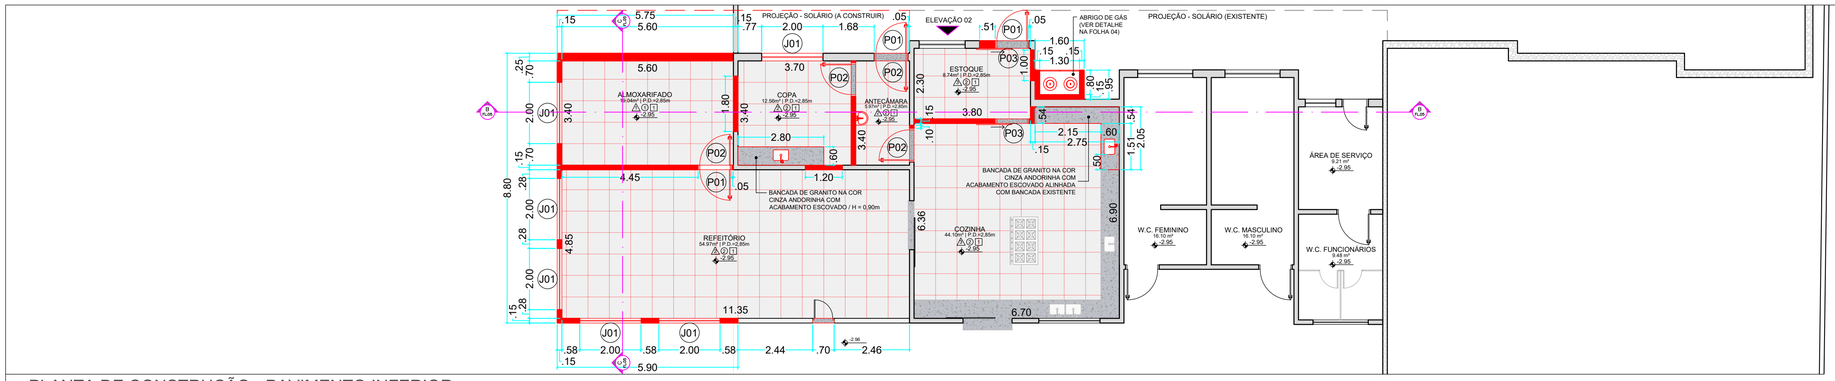

PLANTA DE CONSTRUÇÃO - PAVIMENTO INFERIOR
ESCALA 1:100

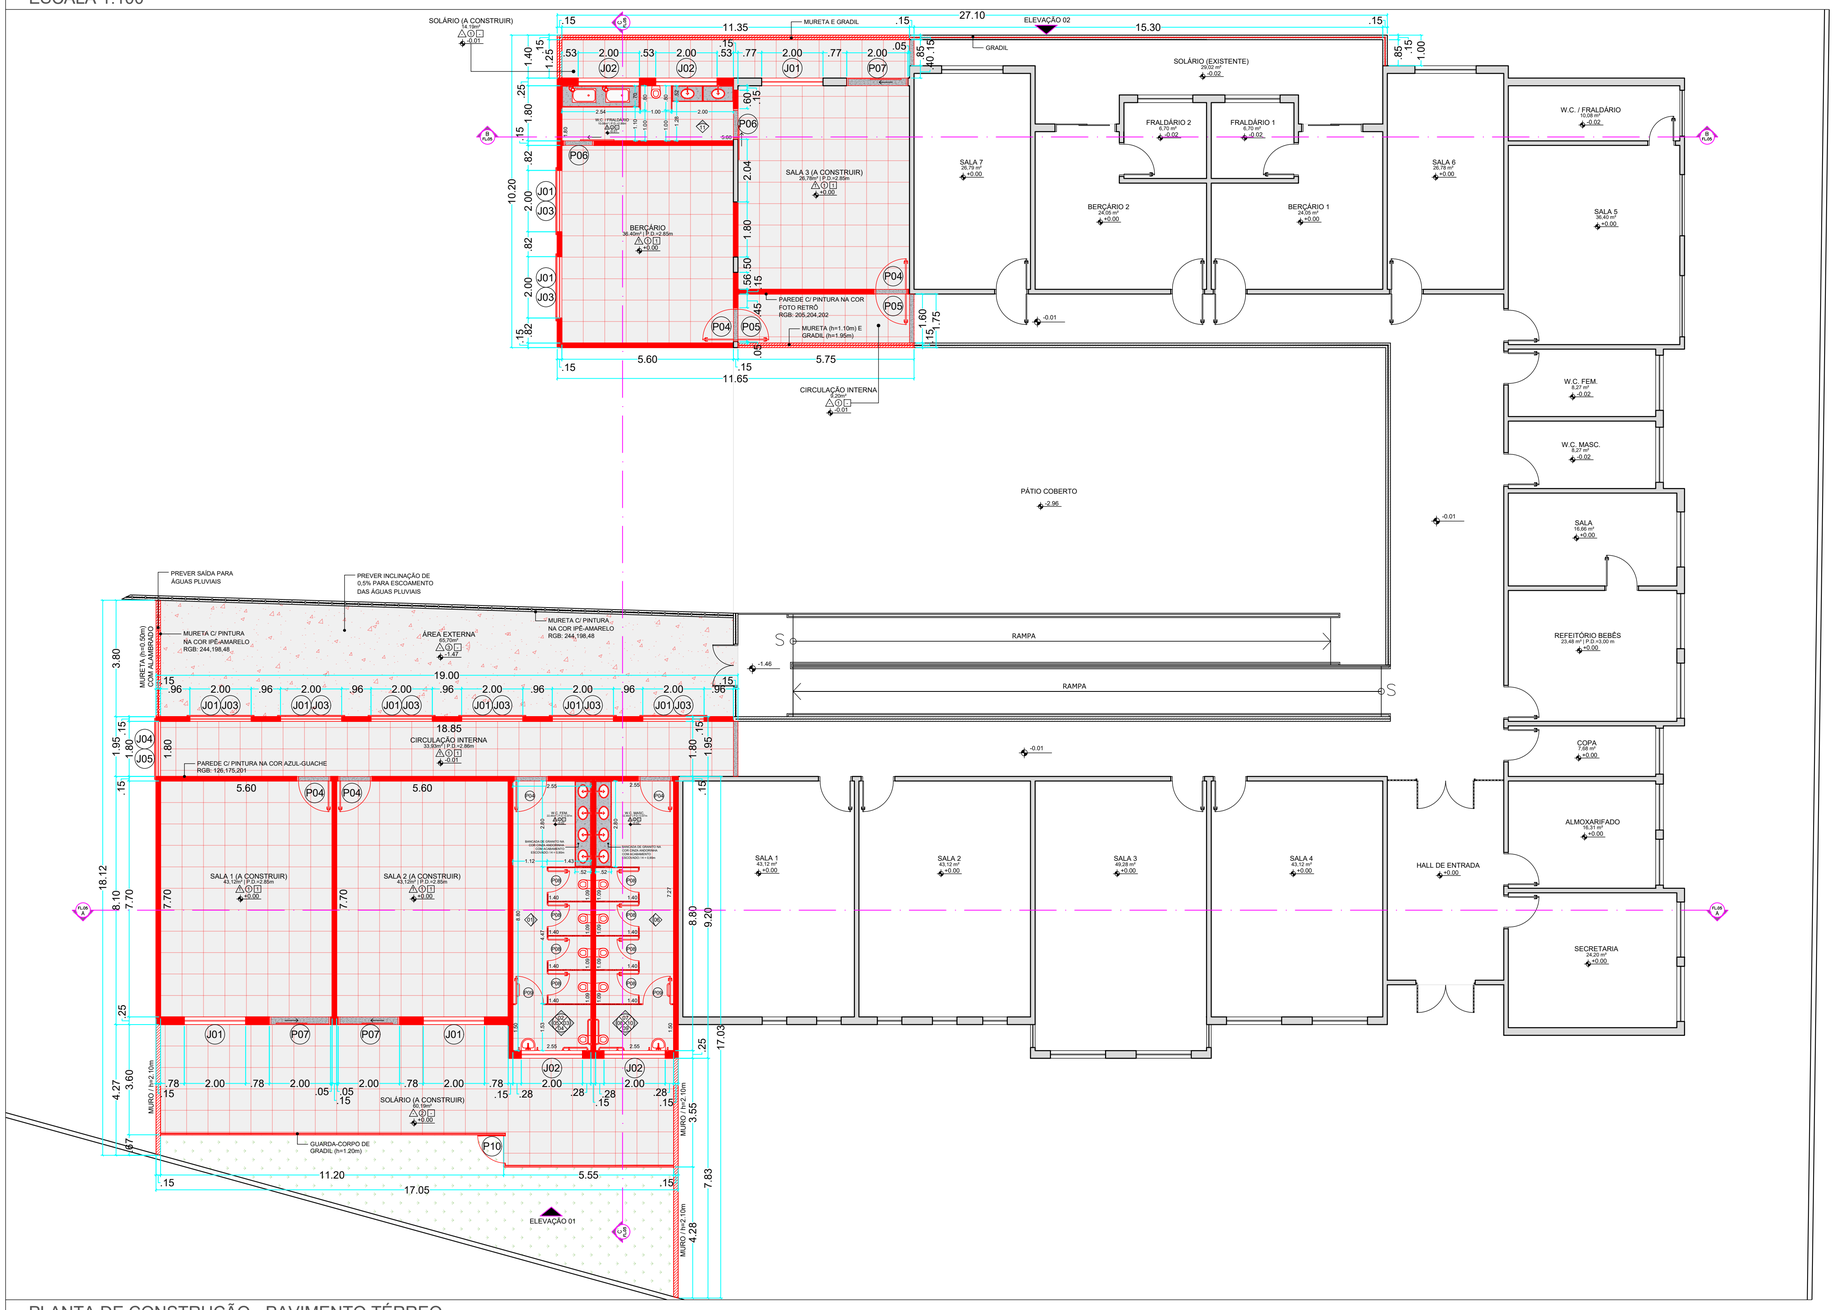

PLANTA DE CONSTRUÇÃO - PAVIMENTO TÉRREO
ESCALA 1:100

ESCOPO

1. DEMOLIÇÃO DE TRECHOS DE PAREDE EM ALVENARIA, ESQUADRIAS E BANCADAS DE GRANITO NOS AMBIENTES DO REFEITÓRIO, ALMOXARIFADO, COPA, ANTECÂMARA, COZINHA E ESTOQUE [FOLHA 02];
2. DEMOLIÇÃO DO ABRIGO DE GÁS E CANTEIRO EXISTENTES [FOLHA 02];
3. DEMOLIÇÃO DE TRECHOS DE PAREDE EM ALVENARIA, ESQUADRIAS, BANCADAS DE GRANITO E LOUÇAS/METAIS NOS AMBIENTES DA SALA 8 E W.C./FRALDÁRIO [FOLHA 02];
4. DEMOLIÇÃO DE UM TRECHO DA MURETA E DE TODO GRADIL DO SOLÁRIO EXISTENTE [FOLHA 02];
5. DEMOLIÇÃO DA ÁREA EXTERNA (HORTA) EXISTENTE [FOLHA 02];
6. SUPRESSÃO DE VEGETAÇÃO (A SECRETARIA DE EDUCAÇÃO DEVERÁ SOLICITAR A AUTORIZAÇÃO PARA SUPRESSÃO DA VEGETAÇÃO INDICADA EM PLANTA À SECRETARIA DE SERVIÇOS PÚBLICOS) [FOLHA 02];
7. AMPLIAÇÃO E READEQUAÇÃO DOS AMBIENTES DO REFEITÓRIO, ALMOXARIFADO, COPA, ANTECÂMARA, COZINHA E ESTOQUE [FOLHAS 03 E 05];
8. CONSTRUÇÃO DE UM NOVO ABRIGO DE GÁS [FOLHAS 03 E 04];
9. CONSTRUÇÃO DE SALA 3, BERÇÁRIO E W.C./FRALDÁRIO, INCLUINDO INSTALAÇÃO DE BANCADAS DE GRANITO E LOUÇAS/METAIS [FOLHAS 03, 04 E 05];
10. AMPLIAÇÃO DAS CIRCULAÇÕES INTERNAS EXISTENTES [FOLHAS 03 E 05];
11. AMPLIAÇÃO DO SOLÁRIO EXISTENTE E INSTALAÇÃO DE NOVO GRADIL EM TODA SUA EXTENSÃO [FOLHAS 03 E 05];
12. CONSTRUÇÃO DE SALA 1, SALA 2, W.C.'s FEM., W.C. MASC., SOLÁRIO E ÁREA EXTERNA, INCLUINDO INSTALAÇÃO DE BANCADAS DE GRANITO E LOUÇAS/METAIS [FOLHAS 03, 04 E 05];
13. CONSTRUÇÃO DE MURO DE 2,10m DE ALTURA NO NOVO SOLÁRIO [FOLHAS 03 E 05];
14. CONSTRUÇÃO DE COBERTURA COM PLATIBANDA E INSTALAÇÃO DE TELHA METÁLICA TERMOACÚSTICA, CALHA E RUDO EM CHAPA GALVANIZADA [FOLHAS 03 E 05];
17. PINTURA EXTERNA TOTAL DA EDIFICAÇÃO [FOLHA 05];
18. DEVERÃO SER PREVISTOS RALOS PARA ESCOAMENTE DE ÁGUA NO W.C. FEM., W.C. MASC., W.C./FRALDÁRIO E NOS SOLÁRIOS;
19. DEVERÁ SER PREVISTO INCLINAÇÃO DE 0,5% NA ÁREA EXTERNA PARA ESCOAMENTO DE ÁGUAS.

TABELA DE ESQUADRIAS - PORTAS

CÓD	LARG.	ALTURA	BATENTE	QTD.	TIPO	Nº FLS.	MATERIAL
P01	1.00	2.10	5 cm	3	ABRIR	01	GRADE DE PROTEÇÃO - FERRO NA COR BRANCO
P02	1.00	2.10	5 cm	4	ABRIR	01	ALUMÍNIO NA COR BRANCO
P03	1.00	2.10	5 cm	2	CORRER	01	ALUMÍNIO NA COR BRANCO
P04	1.00	2.10	5 cm	6	ABRIR	01	MADEIRA EM VERNIZ IMPERMEABILIZANTE ACETINADO C/ PINTURA BRANCA
P05	1.00	1.00	5 cm	2	ABRIR	01	GRADE DE PROTEÇÃO - FERRO NA COR BRANCO E ELEVADA EM 6cm ACIMA DO NÍVEL DO PISO
P06	0.90	2.10	5 cm	2	CORRER	01	MADEIRA EM VERNIZ IMPERMEABILIZANTE ACETINADO C/ PINTURA BRANCA
P07	1.90	2.10	5 cm	3	CORRER	02	ALUMÍNIO NA COR BRANCO E VIDRO
P08	0.70	1.35	5 cm	8	ABRIR	01	ALUMÍNIO NA COR BRANCO E ELEVADA EM 15cm ACIMA DO NÍVEL DO PISO
P09	0.90	1.35	5 cm	2	ABRIR	01	PCD - ALUMÍNIO NA COR BRANCO E ELEVADA EM 15cm ACIMA DO NÍVEL DO PISO
P10	0.90	1.20	5 cm	1	ABRIR	01	GRADE DE PROTEÇÃO - FERRO NA COR BRANCO E ELEVADA EM 11cm ACIMA DO NÍVEL DO PISO

TABELA DE ESQUADRIAS - JANELAS

CÓD	LARG.	ALTURA	PEITORIL	QTD.	TIPO	Nº FLS.	MATERIAL
J01	2.00	0.90	1.20	17	CORRER	04	ALUMÍNIO NA COR BRANCO E VIDRO
J02	2.00	0.60	1.56	4	BASCULANTE	-	ALUMÍNIO NA COR BRANCO E VIDRO
J03	2.00	0.90	1.20	8	FIXO	-	QUADRO EM ALUMÍNIO COM REDE DE PROTEÇÃO (VER DETALHE NA FOLHA 04)
J04	1.80	0.90	1.20	1	CORRER	04	ALUMÍNIO NA COR BRANCO E VIDRO
J05	1.80	0.90	1.20	1	FIXO		QUADRO EM ALUMÍNIO COM REDE DE PROTEÇÃO (VER DETALHE NA FOLHA 04)

TABELA DE ACABAMENTOS

△ PAREDE	◯ PISO	□ TETO
△ PAREDE DE ALVENARIA EM BLOCO DE CONCRETO REVESTIDO COM ARGAMASSA IMPERMEABILIZADA E ACABAMENTO COM TINTA ACRÍLICA ACETINADA LAVÁVEL, NA COR AL LUAR ATÉ 1.20m DE ALTURA E BRANCO GELO ATÉ O TETO	① PISO PORCELANATO 70X70 COR CINZA CLARO COM ACABAMENTO ACETINADO, PEI 5 E COEFICIENTE DE ATRITO > 0,4 **RODAPÉ 15cm** *(EXCETO NAS CIRCULAÇÕES INTERNAS E SOLÁRIO - SEGUIR ALTURA EXISTENTE)	1 LAJE REVESTIDA COM ARGAMASSA E PINTURA COM TINTA ACRÍLICA LAVÁVEL BRANCA
△ PAREDE DE ALVENARIA EM BLOCO DE CONCRETO REVESTIDO DE ARGAMASSA IMPERMEABILIZADA E ACABAMENTO COM REVESTIMENTO DE PORCELANATO 70X70 COR CINZA CLARO COM ACABAMENTO ACETINADO, PEI 5 E COEFICIENTE DE ATRITO > 0,4 **ALINHADO COM O PISO ATÉ A ALTURA DE 2.10m E PINTURA COM TINTA ACRÍLICA ACETINADA LAVÁVEL ATÉ O TETO** *(VER CORES ESPECIFICADAS NOS CORTES)	② PISO PORCELANATO 70X70 COR CINZA CLARO COM ACABAMENTO ACETINADO, PEI 5 E COEFICIENTE DE ATRITO > 0,4 **ALINHADO COM O REVESTIMENTO DA PAREDE**	
△ PAREDE DE ALVENARIA EM BLOCO DE CONCRETO REVESTIDO DE ARGAMASSA IMPERMEABILIZADA E ACABAMENTO COM REVESTIMENTO DE PORCELANATO 70X70 COR CINZA CLARO COM ACABAMENTO ACETINADO, PEI 5 E COEFICIENTE DE ATRITO > 0,4 **ALINHADO COM O PISO ATÉ O TETO**	③ PISO DE CONCRETO DESEMPENADO COM IMPERMEABILIZANTE	

NOTAS

- Este projeto foi desenvolvido sem realização de levantamento topográfico detalhado, sendo os níveis representados meramente ilustrativos. Portando, **a Área de Projetos Institucionais não se responsabiliza por eventuais divergências altimétricas.** Os responsáveis pela execução da obra devem realizar levantamento topográfico completo, a fim de confirmar as condições do terreno;
- Um engenheiro civil deverá ser consultado quanto à viabilidade de abertura de vãos e demolição de alvenarias;
- As cores das pinturas, a alturas das muretas e gradis a serem construídos devem seguir o padrão existente na edificação;
- Todas as soleiras deverão ter o padrão granito na cor cinza andorinha e aquelas que se posicionarem entre ambientes com diferença de nível deverão ter inclinação transversal;
- Os W.C.'s PCD e demais ambientes devem atender integralmente à norma de acessibilidade NBR 9050/2020;
- A distância entre os perfis metálicos dos gradis e guarda-corpos não deve ser superior a 11cm.

Prefeitura Municipal de Taubaté

Av. Tiradentes, 520 - Centro, 12030-180
(12) 3625-5000

LEGENDA

EXISTENTE | A CONSTRUIR | A DEMOLIR

OBSERVAÇÕES

O PROJETO ARQUITETÔNICO apresenta a concepção e representação das informações técnicas provisórias de detalhamento da edificação e de seus elementos, instalações e componentes, necessários à elaboração de estimativas de custos e de prazos dos serviços de obra implicados, e é realizado por meio de princípios técnicos e científicos, adequando-se aos recursos disponíveis, leis, regramentos locais e a alternativas que conduzam à viabilidade do objetivo ou meta.

Os projetos BÁSICO e EXECUTIVO para a ampliação poderão ser inclusos no escopo do contrato de execução da obra, a critério dos responsáveis pela realização da licitação.

Projeto Arquitetônico realizado sem o levantamento topográfico. As medidas do projeto podem ser divergentes das medidas reais.





REVISÃO	DATA	DESCRIÇÃO	RESPONSÁVEL

PREFEITURA MUNICIPAL DE TAUBATÉ
SECRETARIA DE PLANEJAMENTO | SEPLAN
DEPARTAMENTO DE PROJETOS INSTITUCIONAIS | APROJ


Assunto: AMPLIAÇÃO DA EMEI YAN GABRIEL ALVES MENDANÃ

Local: Rua João Vanoni, Nº 430 - Estoril


Título: PLANTAS DE CONSTRUÇÃO

SECRETARIA DE PLANEJAMENTO			LEVANTAMENTOS	REQUERENTE	INFORMAÇÕES	
Secretária: Arq. Marcela Franco, Área de Projetos Institucionais	**Diretora:** Arq. Lenina Santos Leal, Área de Projetos Institucionais	**Gestora:** Arq. Priscila Siqueira, Área de Projetos Institucionais	**Levantamento Topográfico:** Projeto realizado sem levantamento topográfico. Áreas de intervenção podem ser incorretas por ausência de dados	**Secretário:** Hélcio Carvalho Dos Santos, Secretaria de Educação	**Nº do Arquivo:** PC 2576, Educação	**Revisão:** REV 00, **Data:** JUNHO/2025
Projeto Arquitetônico: Arq. Karoline Magalhães, Área de Projetos Institucionais	**Coautora de Projeto:** Arq. Priscila Siqueira, Área de Projetos Institucionais	**Desenho:** Arq. Karoline Magalhães, Área de Projetos Institucionais	**Levantamento Arquitetônico (áreas de intervenção):** Arq. Karoline Magalhães, Área de Projetos Institucionais	**Solicitante:** João Guilherme Duque Patto, Departamento de Infraestrutura e Patrimônio da Educação	**Processo:** 4.849/2025, Proc. Administrativo	**Prancha:** 03 / 05


FORMATO: ISO full bleed A1 (841.00 x 594.00 mm)

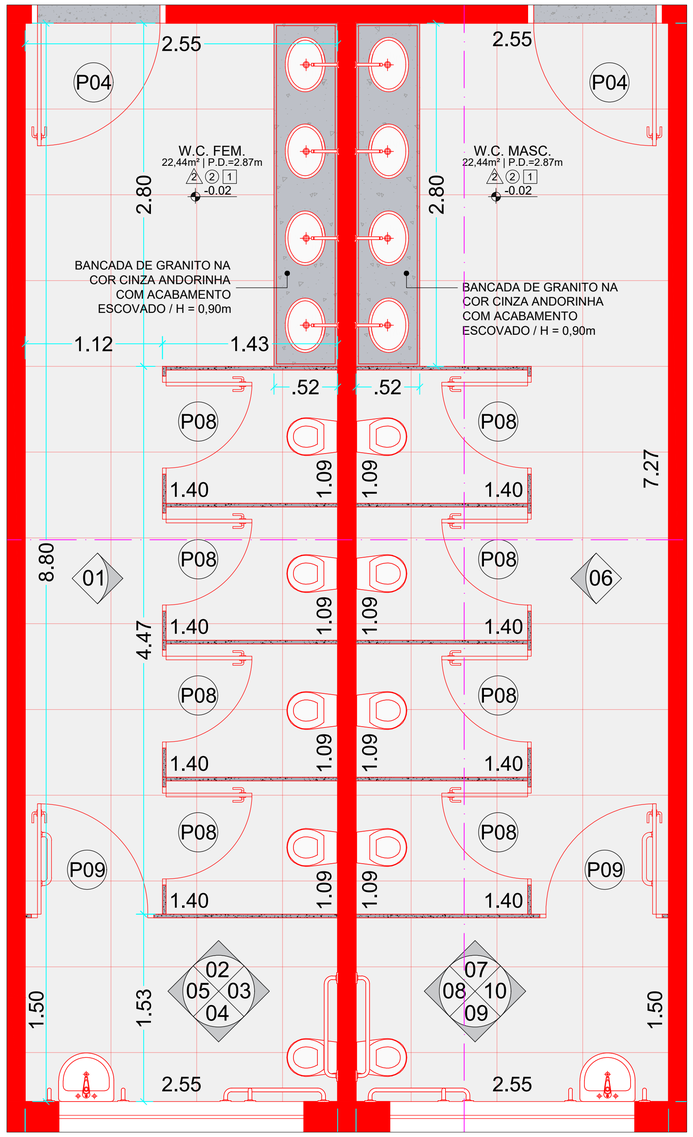


PLANTA - W.C. FEM. E W.C. MASC.
ESCALA 1:25

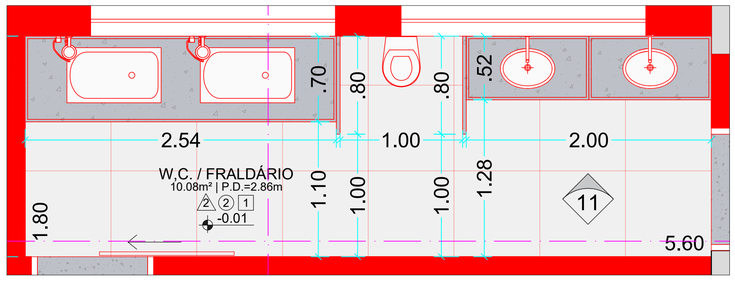


PLANTA - W.C. / FRALDÁRIO
ESCALA 1:25

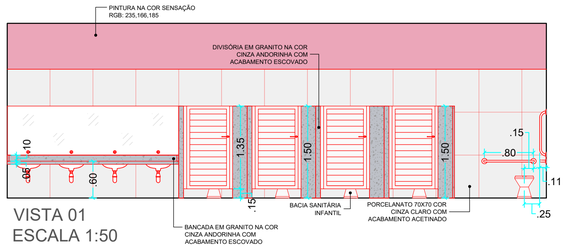


VISTA 01
ESCALA 1:50

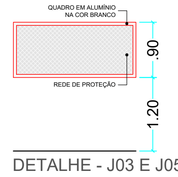


DETALHE - J03 E J05
ESCALA 1:50

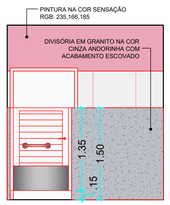

VISTA 02
ESCALA 1:50

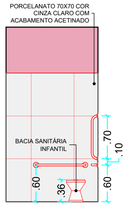


VISTA 03
ESCALA 1:50

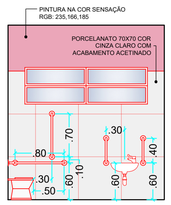


VISTA 04
ESCALA 1:50




VISTA 05
ESCALA 1:50

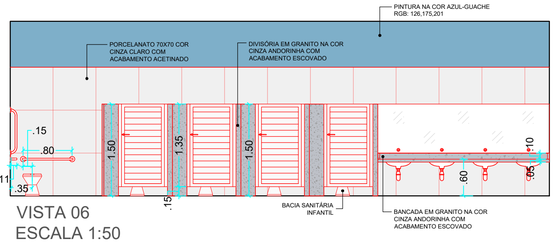


VISTA 06
ESCALA 1:50

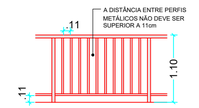


DETALHE - GUARDA-CORPO
ESCALA 1:50

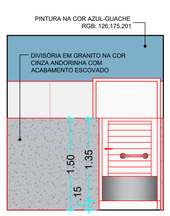

VISTA 07
ESCALA 1:50

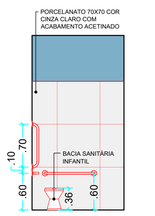


VISTA 08
ESCALA 1:50

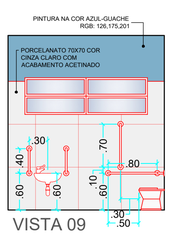

VISTA 09
ESCALA 1:50




VISTA 10
ESCALA 1:50

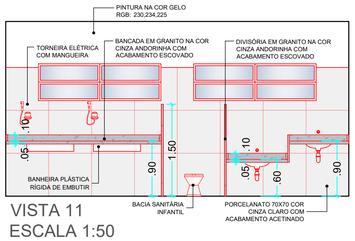


VISTA 11
ESCALA 1:50

DETALHE - ABRIGO DE GÁS

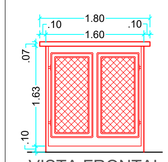

VISTA FRONTAL
ESCALA 1:50

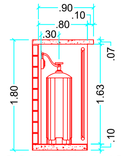

CORTE TRANSVERSAL
ESCALA 1:50

ESCOPO

1. DEMOLIÇÃO DE TRECHOS DE PAREDE EM ALVENARIA, ESQUADRIAS E BANCADAS DE GRANITO NOS AMBIENTES DO REFEITÓRIO, ALMOXARIFADO, COPA, ANTECÂMARA, COZINHA E ESTOQUE [FOLHA 02];
2. DEMOLIÇÃO DO ABRIGO DE GÁS E CANTEIRO EXISTENTES [FOLHA 02];
3. DEMOLIÇÃO DE TRECHOS DE PAREDE EM ALVENARIA, ESQUADRIAS, BANCADAS DE GRANITO E LOUÇAS/METAIS NOS AMBIENTES DA SALA 8 E W.C./FRALDÁRIO [FOLHA 02];
4. DEMOLIÇÃO DE UM TRECHO DA MURETA E DE TODO GRADIL DO SOLÁRIO EXISTENTE [FOLHA 02];
5. DEMOLIÇÃO DA ÁREA EXTERNA (HORTA) EXISTENTE [FOLHA 02];
6. SUPRESSÃO DE VEGETAÇÃO (A SECRETARIA DE EDUCAÇÃO DEVERÁ SOLICITAR A AUTORIZAÇÃO PARA SUPRESSÃO DA VEGETAÇÃO INDICADA EM PLANTA À SECRETARIA DE SERVIÇOS PÚBLICOS) [FOLHA 02];
7. AMPLIAÇÃO E READEQUAÇÃO DOS AMBIENTES DO REFEITÓRIO, ALMOXARIFADO, COPA, ANTECÂMARA, COZINHA E ESTOQUE [FOLHAS 03 E 05];
8. CONSTRUÇÃO DE UM NOVO ABRIGO DE GÁS [FOLHAS 03 E 04];
9. CONSTRUÇÃO DE SALA 3, BERÇÁRIO E W.C./FRALDÁRIO, INCLUINDO INSTALAÇÃO DE BANCADAS DE GRANITO E LOUÇAS/METAIS [FOLHAS 03, 04 E 05];
10. AMPLIAÇÃO DAS CIRCULAÇÕES INTERNAS EXISTENTES [FOLHAS 03 E 05];
11. AMPLIAÇÃO DO SOLÁRIO EXISTENTE E INSTALAÇÃO DE NOVO GRADIL EM TODA SUA EXTENSÃO [FOLHAS 03 E 05];
12. CONSTRUÇÃO DE SALA 1, SALA 2, W.C.'s FEM., W.C. MASC., SOLÁRIO E ÁREA EXTERNA, INCLUINDO INSTALAÇÃO DE BANCADAS DE GRANITO E LOUÇAS/METAIS [FOLHAS 03, 04 E 05];
13. CONSTRUÇÃO DE MURO DE 2.10m DE ALTURA NO NOVO SOLÁRIO [FOLHAS 03 E 05];
14. CONSTRUÇÃO DE COBERTURA COM PLATIBANDA E INSTALAÇÃO DE TELHA METÁLICA TERMOACÚSTICA, CALHA E RUDO EM CHAPA GALVANIZADA [FOLHAS 03 E 05];
17. PINTURA EXTERNA TOTAL DA EDIFICAÇÃO [FOLHA 05];
18. DEVERÃO SER PREVISTOS RALOS PARA ESCOAMENTO DE ÁGUA NO W.C. FEM., W.C. MASC., W.C./FRALDÁRIO E NOS SOLÁRIOS;
19. DEVERÁ SER PREVISTO INCLINAÇÃO DE 0,5% NA ÁREA EXTERNA PARA ESCOAMENTO DE ÁGUAS.

TABELA DE ESQUADRIAS - PORTAS

CÓD	LARG.	ALTURA	BATENTE	QTD.	TIPO	Nº FLS.	MATERIAL
P01	1.00	2.10	5 cm	3	ABRIR	01	GRADE DE PROTEÇÃO - FERRO NA COR BRANCO
P02	1.00	2.10	5 cm	4	ABRIR	01	ALUMÍNIO NA COR BRANCO
P03	1.00	2.10	5 cm	2	CORRER	01	ALUMÍNIO NA COR BRANCO
P04	1.00	2.10	5 cm	6	ABRIR	01	MADEIRA EM VERNIZ IMPERMEABILIZANTE ACETINADO C/ PINTURA BRANCA
P05	1.00	1.00	5 cm	2	ABRIR	01	GRADE DE PROTEÇÃO - FERRO NA COR BRANCO E ELEVADA EM 6cm ACIMA DO NÍVEL DO PISO
P06	0.90	2.10	5 cm	2	CORRER	01	MADEIRA EM VERNIZ IMPERMEABILIZANTE ACETINADO C/ PINTURA BRANCA
P07	1.90	2.10	5 cm	3	CORRER	02	ALUMÍNIO NA COR BRANCO E VIDRO
P08	0.70	1.35	5 cm	8	ABRIR	01	ALUMÍNIO NA COR BRANCO E ELEVADA EM 15cm ACIMA DO NÍVEL DO PISO
P09	0.90	1.35	5 cm	2	ABRIR	01	PCD - ALUMÍNIO NA COR BRANCO E ELEVADA EM 15cm ACIMA DO NÍVEL DO PISO
P10	0.90	1.20	5 cm	1	ABRIR	01	GRADE DE PROTEÇÃO - FERRO NA COR BRANCO E ELEVADA EM 11cm ACIMA DO NÍVEL DO PISO

TABELA DE ESQUADRIAS - JANELAS

CÓD	LARG.	ALTURA	PEITORIL	QTD.	TIPO	Nº FLS.	MATERIAL
J01	2.00	0.90	1.20	17	CORRER	04	ALUMÍNIO NA COR BRANCO E VIDRO
J02	2.00	0.60	1.56	4	BASCULANTE	-	ALUMÍNIO NA COR BRANCO E VIDRO
J03	2.00	0.90	1.20	8	FIXO	-	QUADRO EM ALUMÍNIO COM REDE DE PROTEÇÃO (VER DETALHE NA FOLHA 04)
J04	1.80	0.90	1.20	1	CORRER	04	ALUMÍNIO NA COR BRANCO E VIDRO
J05	1.80	0.90	1.20	1	FIXO		QUADRO EM ALUMÍNIO COM REDE DE PROTEÇÃO (VER DETALHE NA FOLHA 04)

TABELA DE ACABAMENTOS

	PAREDE		PISO		TETO
1	PAREDE DE ALVENARIA EM BLOCO DE CONCRETO REVESTIDO COM ARGAMASSA IMPERMEABILIZADA E ACABAMENTO COM TINTA ACRÍLICA ACETINADA LAVÁVEL NA COR ALLURE ATÉ 1.20m DE ALTURA E BRANCO GELO ATÉ O TETO	1	PISO PORCELANATO 70X70 COR CINZA CLARO COM ACABAMENTO ACETINADO, PEI 5 E COEFICIENTE DE ATRITO > 0.4 **RODAPÉ 10cm** *(EXCETO NAS CIRCULAÇÕES INTERNAS E SOLÁRIO - SEGUIR ALTURA EXISTENTE)	1	LAJE REVESTIDA COM ARGAMASSA E PINTURA COM TINTA ACRÍLICA LAVÁVEL BRANCA
2	PAREDE DE ALVENARIA EM BLOCO DE CONCRETO REVESTIDO DE ARGAMASSA IMPERMEABILIZADA E ACABAMENTO COM REVESTIMENTO DE PORCELANATO 70X70 COR CINZA CLARO COM ACABAMENTO ACETINADO, PEI 5 E COEFICIENTE DE ATRITO > 0.4 **ALINHADO COM O PISO ATÉ A ALTURA DE 2.10m E PINTURA COM TINTA ACRÍLICA ACETINADA LAVÁVEL ATÉ O TETO** *(VER CORES ESPECIFICADAS NOS CORTES)	2	PISO PORCELANATO 70X70 COR CINZA CLARO COM ACABAMENTO ACETINADO, PEI 5 E COEFICIENTE DE ATRITO > 0.4 **ALINHADO COM O REVESTIMENTO DA PAREDE**		
3	PAREDE DE ALVENARIA EM BLOCO DE CONCRETO REVESTIDO DE ARGAMASSA IMPERMEABILIZADA E ACABAMENTO COM REVESTIMENTO DE PORCELANATO 70X70 COR CINZA CLARO COM ACABAMENTO ACETINADO, PEI 5 E COEFICIENTE DE ATRITO > 0.4 **ALINHADO COM O PISO ATÉ O TETO**	3	PISO DE CONCRETO DESEMPENADO COM IMPERMEABILIZANTE		

NOTAS

- Este projeto foi desenvolvido sem realização de levantamento topográfico detalhado, sendo os níveis representados meramente ilustrativos. Portando, **a Área de Projetos Institucionais não se responsabiliza por eventuais divergências altimétricas.** Os responsáveis pela execução da obra devem realizar levantamento topográfico completo, a fim de confirmar as condições do terreno;
- Um engenheiro civil deverá ser consultado quanto à viabilidade de abertura de vãos e demolição de alvenarias;
- As cores das pinturas, a alturas das muretas e gradis a serem construídos devem seguir o padrão existente na edificação;
- Todas as soleiras deverão ter o padrão granito na cor cinza andorinha e aquelas que se posicionarem entre ambientes com diferença de nível deverão ter inclinação transversal;
- Os W.C.'s PCD e demais ambientes devem atender integralmente à norma de acessibilidade NBR 9050/2020;
- A distância entre os perfis metálicos dos gradis e guarda-corpos não deve ser superior a 11cm.

Prefeitura Municipal de Taubaté

Av. Tiradentes, 520 - Centro, 12030-180
(12) 3625-5000

LEGENDA

EXISTENTE | A CONSTRUIR | A DEMOLIR

OBSERVAÇÕES

O PROJETO ARQUITETÔNICO apresenta a concepção e representação das informações técnicas provisórias de detalhamento da edificação e de seus elementos, instalações e componentes, necessários à elaboração de estimativas de custos e de prazos dos serviços de obra implicados, e é realizado por meio de princípios técnicos e científicos, adequando-se aos recursos disponíveis, leis, regramentos locais e a alternativas que conduzam à viabilidade do objetivo ou meta.

Os projetos BÁSICO e EXECUTIVO para a ampliação poderão ser inclusos no escopo do contrato de execução da obra, a critério dos responsáveis pela realização da licitação.

Projeto Arquitetônico realizado sem o levantamento topográfico. As medidas do projeto podem ser divergentes das medidas reais.



LOCALIZAÇÃO - BAIRRO
SEM ESCALA



LOCALIZAÇÃO - IMPLANTAÇÃO
SEM ESCALA


REVISÃO	DATA	DESCRIÇÃO	RESPONSÁVEL

PREFEITURA MUNICIPAL DE TAUBATÉ
SECRETARIA DE PLANEJAMENTO | SEPLAN
DEPARTAMENTO DE PROJETOS INSTITUCIONAIS | APROJ


Assunto: AMPLIAÇÃO DA EMEI YAN GABRIEL ALVES MENDANÃ
Local: Rua João Vanoni, Nº 430 - Estoril
Título: PLANTAS W.C.'s E FRALDÁRIO / VISTAS E DETALHES

SECRETARIA DE PLANEJAMENTO			LEVANTAMENTOS	REQUERENTE	INFORMAÇÕES	
Secretaria: Arq. Marcela Franco, Área de Projetos Institucionais	Diretora: Arq. Lenina Santos Leal, Área de Projetos Institucionais	Gestora: Arq. Priscila Siqueira, Área de Projetos Institucionais	Levantamento Topográfico: Projeto realizado sem levantamento topográfico. Área de Projetos Institucionais não se responsabiliza por eventuais divergências.	Secretário: Hélcio Carvalho Dos Santos, Secretaria de Educação	Nº do Arquivo: PC 2576, Educação	Revisão: REV 00
Projeto Arquitetônico: Arq. Karoline Magalhães, Área de Projetos Institucionais	Coautora do Projeto: Arq. Priscila Siqueira, Área de Projetos Institucionais	Desenho: Arq. Karoline Magalhães, Área de Projetos Institucionais	Levantamento Arquitetônico (Áreas de intervenção): Arq. Karoline Magalhães, Área de Projetos Institucionais	Solicitante: João Guilherme Duque Patto, Departamento de Infraestrutura e Patrimônio da Educação	Processo: 4.849/2025, Proc. Administrativo	Data: JUNHO/2025
						Prancha: 04 / 05


FORMATO: ISO full bleed A1 (841.00 x 594.00 mm)

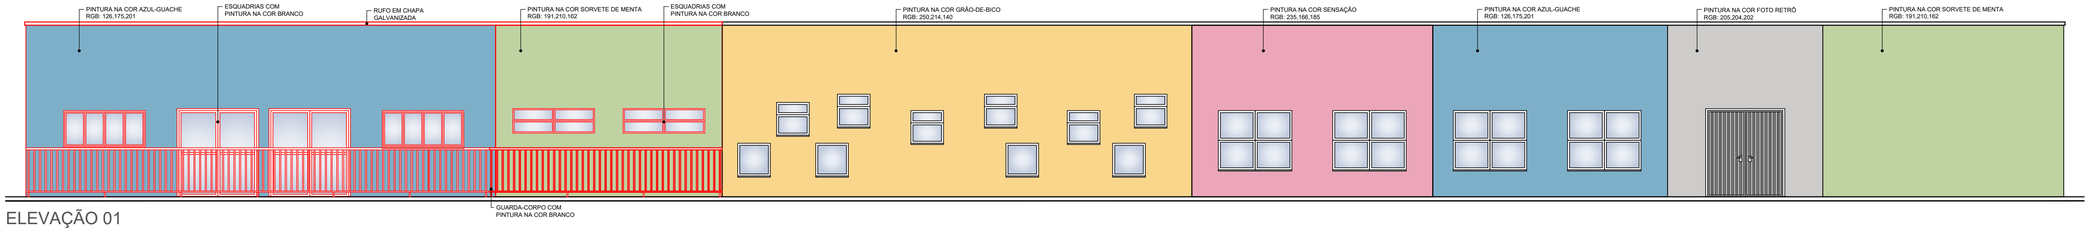


ELEVAÇÃO 01
ESCALA 1:75

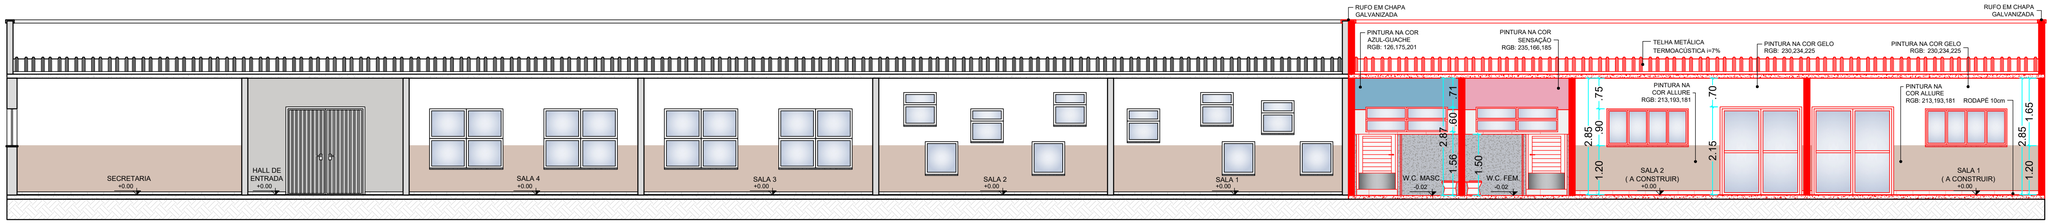


CORTE AA
ESCALA 1:75

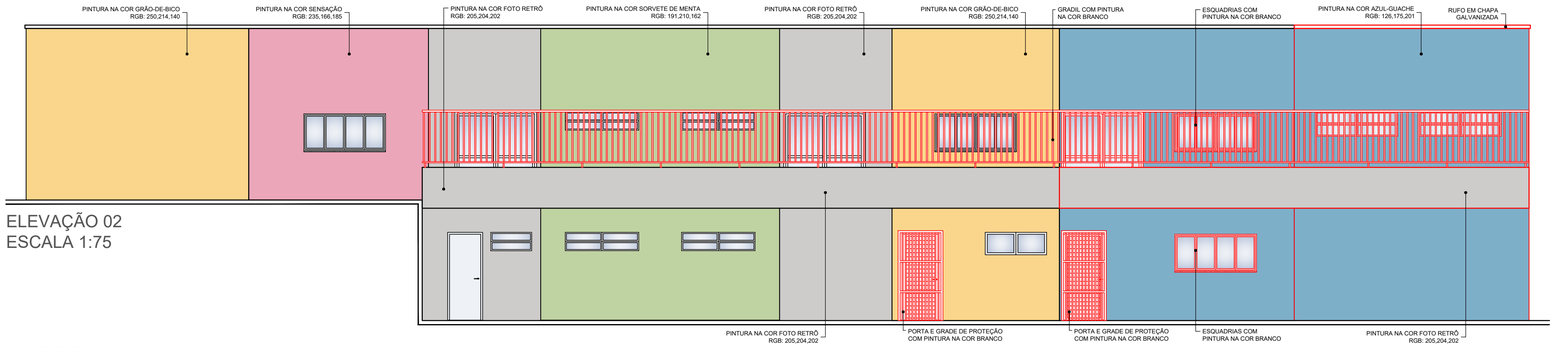

ELEVAÇÃO 02
ESCALA 1:75

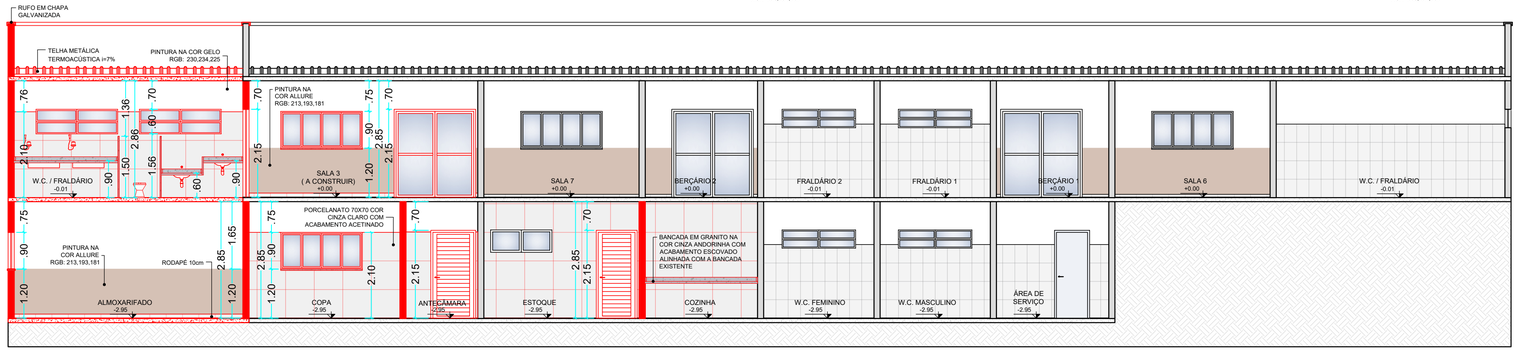

CORTE BB
ESCALA 1:75

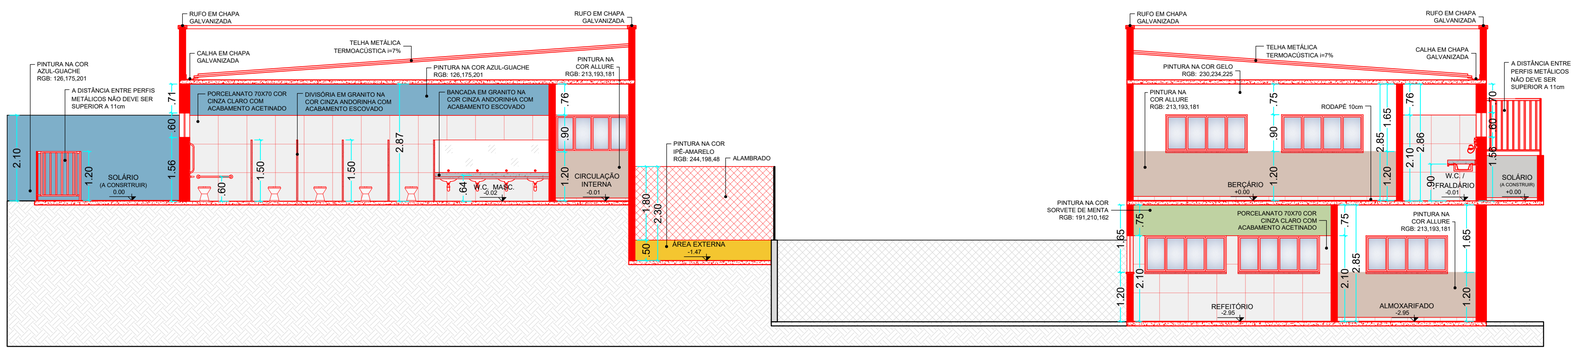

CORTE CC
ESCALA 1:75

ESCOPO

1. DEMOLIÇÃO DE TRECHOS DE PAREDE EM ALVENARIA, ESQUADRIAS E BANCADAS DE GRANITO NOS AMBIENTES DO REFEITÓRIO, ALMOXARIFADO, COPA, ANTECÂMARA, COZINHA E ESTOQUE [FOLHA 02];
2. DEMOLIÇÃO DO ABRIGO DE GÁS E CANTEIRO EXISTENTES [FOLHA 02];
3. DEMOLIÇÃO DE TRECHOS DE PAREDE EM ALVENARIA, ESQUADRIAS, BANCADAS DE GRANITO E LOUÇAS/METAIS NOS AMBIENTES DA SALA 8 E W.C./FRALDÁRIO [FOLHA 02];
4. DEMOLIÇÃO DE UM TRECHO DA MURETA E DE TODO GRADIL DO SOLÁRIO EXISTENTE [FOLHA 02];
5. DEMOLIÇÃO DA ÁREA EXTERNA (HORTA) EXISTENTE [FOLHA 02];
6. SUPRESSÃO DE VEGETAÇÃO (A SECRETARIA DE EDUCAÇÃO DEVERÁ SOLICITAR A AUTORIZAÇÃO PARA SUPRESSÃO DA VEGETAÇÃO INDICADA EM PLANTA À SECRETARIA DE SERVIÇOS PÚBLICOS) [FOLHA 02];
7. AMPLIAÇÃO E READEQUAÇÃO DOS AMBIENTES DO REFEITÓRIO, ALMOXARIFADO, COPA, ANTECÂMARA, COZINHA E ESTOQUE [FOLHAS 03 E 05];
8. CONSTRUÇÃO DE UM NOVO ABRIGO DE GÁS [FOLHAS 03 E 04];
9. CONSTRUÇÃO DE SALA 3, BERÇÁRIO E W.C./FRALDÁRIO, INCLUINDO INSTALAÇÃO DE BANCADAS DE GRANITO E LOUÇAS/METAIS [FOLHAS 03, 04 E 05];
10. AMPLIAÇÃO DAS CIRCULAÇÕES INTERNAS EXISTENTES [FOLHAS 03 E 05];
11. AMPLIAÇÃO DO SOLÁRIO EXISTENTE E INSTALAÇÃO DE NOVO GRADIL EM TODA SUA EXTENSÃO [FOLHAS 03 E 05];
12. CONSTRUÇÃO DE SALA 1, SALA 2, W.C.'s FEM., W.C. MASC., SOLÁRIO E ÁREA EXTERNA, INCLUINDO INSTALAÇÃO DE BANCADAS DE GRANITO E LOUÇAS/METAIS [FOLHAS 03, 04 E 05];
13. CONSTRUÇÃO DE MURO DE 2.10m DE ALTURA NO NOVO SOLÁRIO [FOLHAS 03 E 05];
14. CONSTRUÇÃO DE COBERTURA COM PLATIBANDA E INSTALAÇÃO DE TELHA METÁLICA TERMOACÚSTICA, CALHA E RUDO EM CHAPA GALVANIZADA [FOLHAS 03 E 05];
17. PINTURA EXTERNA TOTAL DA EDIFICAÇÃO [FOLHA 05];
18. DEVERÃO SER PREVISTOS RALOS PARA ESCOAMENTE DE ÁGUA NO W.C. FEM., W.C. MASC., W.C./FRALDÁRIO E NOS SOLÁRIOS;
19. DEVERÁ SER PREVISTO INCLINAÇÃO DE 0,5% NA ÁREA EXTERNA PARA ESCOAMENTO DE ÁGUAS.

Prefeitura Municipal de Taubaté

Av. Tiradentes, 520 - Centro, 12030-180
(12) 3625-5000

LEGENDA

EXISTENTE — A CONSTRUIR — A DEMOLIR

OBSERVAÇÕES

O PROJETO ARQUITETÔNICO apresenta a concepção e representação das informações técnicas provisórias de detalhamento da edificação e de seus elementos, instalações e componentes, necessários à elaboração de estimativas de custos e de prazos dos serviços de obra implicados, e é realizado por meio de princípios técnicos e científicos, adequando-se aos recursos disponíveis, leis, regramentos locais e a alternativas que conduzam à viabilidade do objetivo ou meta.

Os projetos BÁSICO e EXECUTIVO para a ampliação poderão ser inclusos no escopo do contrato de execução da obra, a critério dos responsáveis pela realização da licitação.

Projeto Arquitetônico realizado sem o levantamento topográfico. As medidas do projeto podem ser divergentes das medidas reais.





REVISÃO	DATA	DESCRIÇÃO	RESPONSÁVEL

PREFEITURA MUNICIPAL DE TAUBATÉ
SECRETARIA DE PLANEJAMENTO | SEPLAN
DEPARTAMENTO DE PROJETOS INSTITUCIONAIS | APROJ

Assunto: AMPLIAÇÃO DA EMEI YAN GABRIEL ALVES MENDANÃ
Local: Rua João Vanoni, Nº 430 - Estoril
Título: CORTES E ELEVAÇÕES

SECRETARIA DE PLANEJAMENTO			LEVANTAMENTOS	REQUERENTE	INFORMAÇÕES	
Secretária: Arq. Marcela Franco, Área de Projetos Institucionais	Diretora: Arq. Lenina Santos Leal, Área de Projetos Institucionais	Gestora: Arq. Priscila Siqueira, Área de Projetos Institucionais	Levantamento Topográfico: Projeto realizado sem levantamento topográfico. Área de Projetos Institucionais não responsabiliza-se por divergências de medidas.	Secretário: Hélcio Carvalho Dos Santos, Secretaria de Educação	Nº do Arquivo: PC 2576, Educação	Revisão: REV 00, Data: JUNHO/2025
Projeto Arquitetônico: Arq. Karoline Magalhães, Área de Projetos Institucionais	Coautora do Projeto: Arq. Priscila Siqueira, Área de Projetos Institucionais	Desenho: Arq. Karoline Magalhães, Área de Projetos Institucionais	Levantamento Arquitetônico (Áreas de intervenção): Arq. Karoline Magalhães, Área de Projetos Institucionais	Solicitante: João Guilherme Duque Patto, Departamento de Infraestrutura e Patrimônio da Educação	Processo: 4.849/2025, Proc. Administrativo	Prancha: 05 / 05

FORMATO: ISO full bleed A1 (841.00 x 594.00 mm)