

METRAGEM FINAL PROPOSTA	
AMBIENTE	METRAGEM
TELHADO 1	360,69m²
TELHADO 2	184,46m²
TELHADO 3	366,48m²
TELHADO 4	619,70m²
TELHADO 5	149,10m²
MEZANINO	33,80m²
TOTAL:	1.714,23m²

CALHA	
AMBIENTE	METRAGEM
TELHADO 1	52,87ml
TELHADO 2	37,42ml
TELHADO 3	9,34ml
TELHADO 4	96,92ml
TELHADO 5	29,18ml
MEZANINO	94,44ml
TOTAL:	290,99ml


TELHADO EXISTENTE
esc.: 1:250
medidas em metros

NOTAS

- NOTAS:
- VERIFICAR MEDIDAS NO LOCAL;
 - MEDIDAS EM METRO, EXCETO QUANDO INDICADO;
 - CONSULTAR AUTORES DO PROJETO PARA EVENTUAIS MUDANÇAS EM OBRA;
 - VERIFICAR SEMPRE ATUALIZAÇÃO DO QUADRO DE NOTAS E DE REVISÕES;
 - O EXECUTOR DEVERÁ CONFERIR O QUANTITATIVO DE MATERIAIS E PRODUTOS;
 - CONFERIR PROJETO ESPECÍFICO DE HIDRÁULICA E ELÉTRICA;
 - ATENÇÃO: É PROIBIDO, NA FORMA DA LEI, A REPRODUÇÃO TOTAL OU PARCIAL DESTES DESENHOS SEM O RECONHECIMENTO DE AUTORIA DO ARQUITETO RESPONSÁVEL.

EX.00	04/09/25	EMISSION INICIAL
REVISÃO	DATA	MODIFICAÇÕES/ALTERAÇÕES

IMPLANTAÇÃO

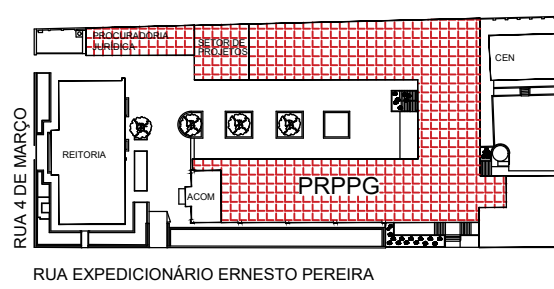

Universidade de Taubaté SETOR DE PROJETOS E PLANEJAMENTO

EQUIPE DE PROJETO:
ARQUITETOS: ARQ.DAYANE MILENA MARCONDES
ENGENHEIROS: ENG. ESTER I. ALMEIDA DIAS

ESTÁGIARIOS:
JOSÉ VITOR DOS SANTOS

LOCALIZAÇÃO:
R. Expedicionário Ernesto Pereira, 225
Centro, Taubaté - SP, 12020-130

PROJETO: REFORMA PRPPG

NOME DO ARQUIVO:
EP_ARQ_PRPPG_REV05

ASSUNTO: COBERTURA

ESCALA:

ETAPA: ESTUDO PRELIMINAR


REVISÃO: 01

DATA: 09/2025

FOLHA:

01/17



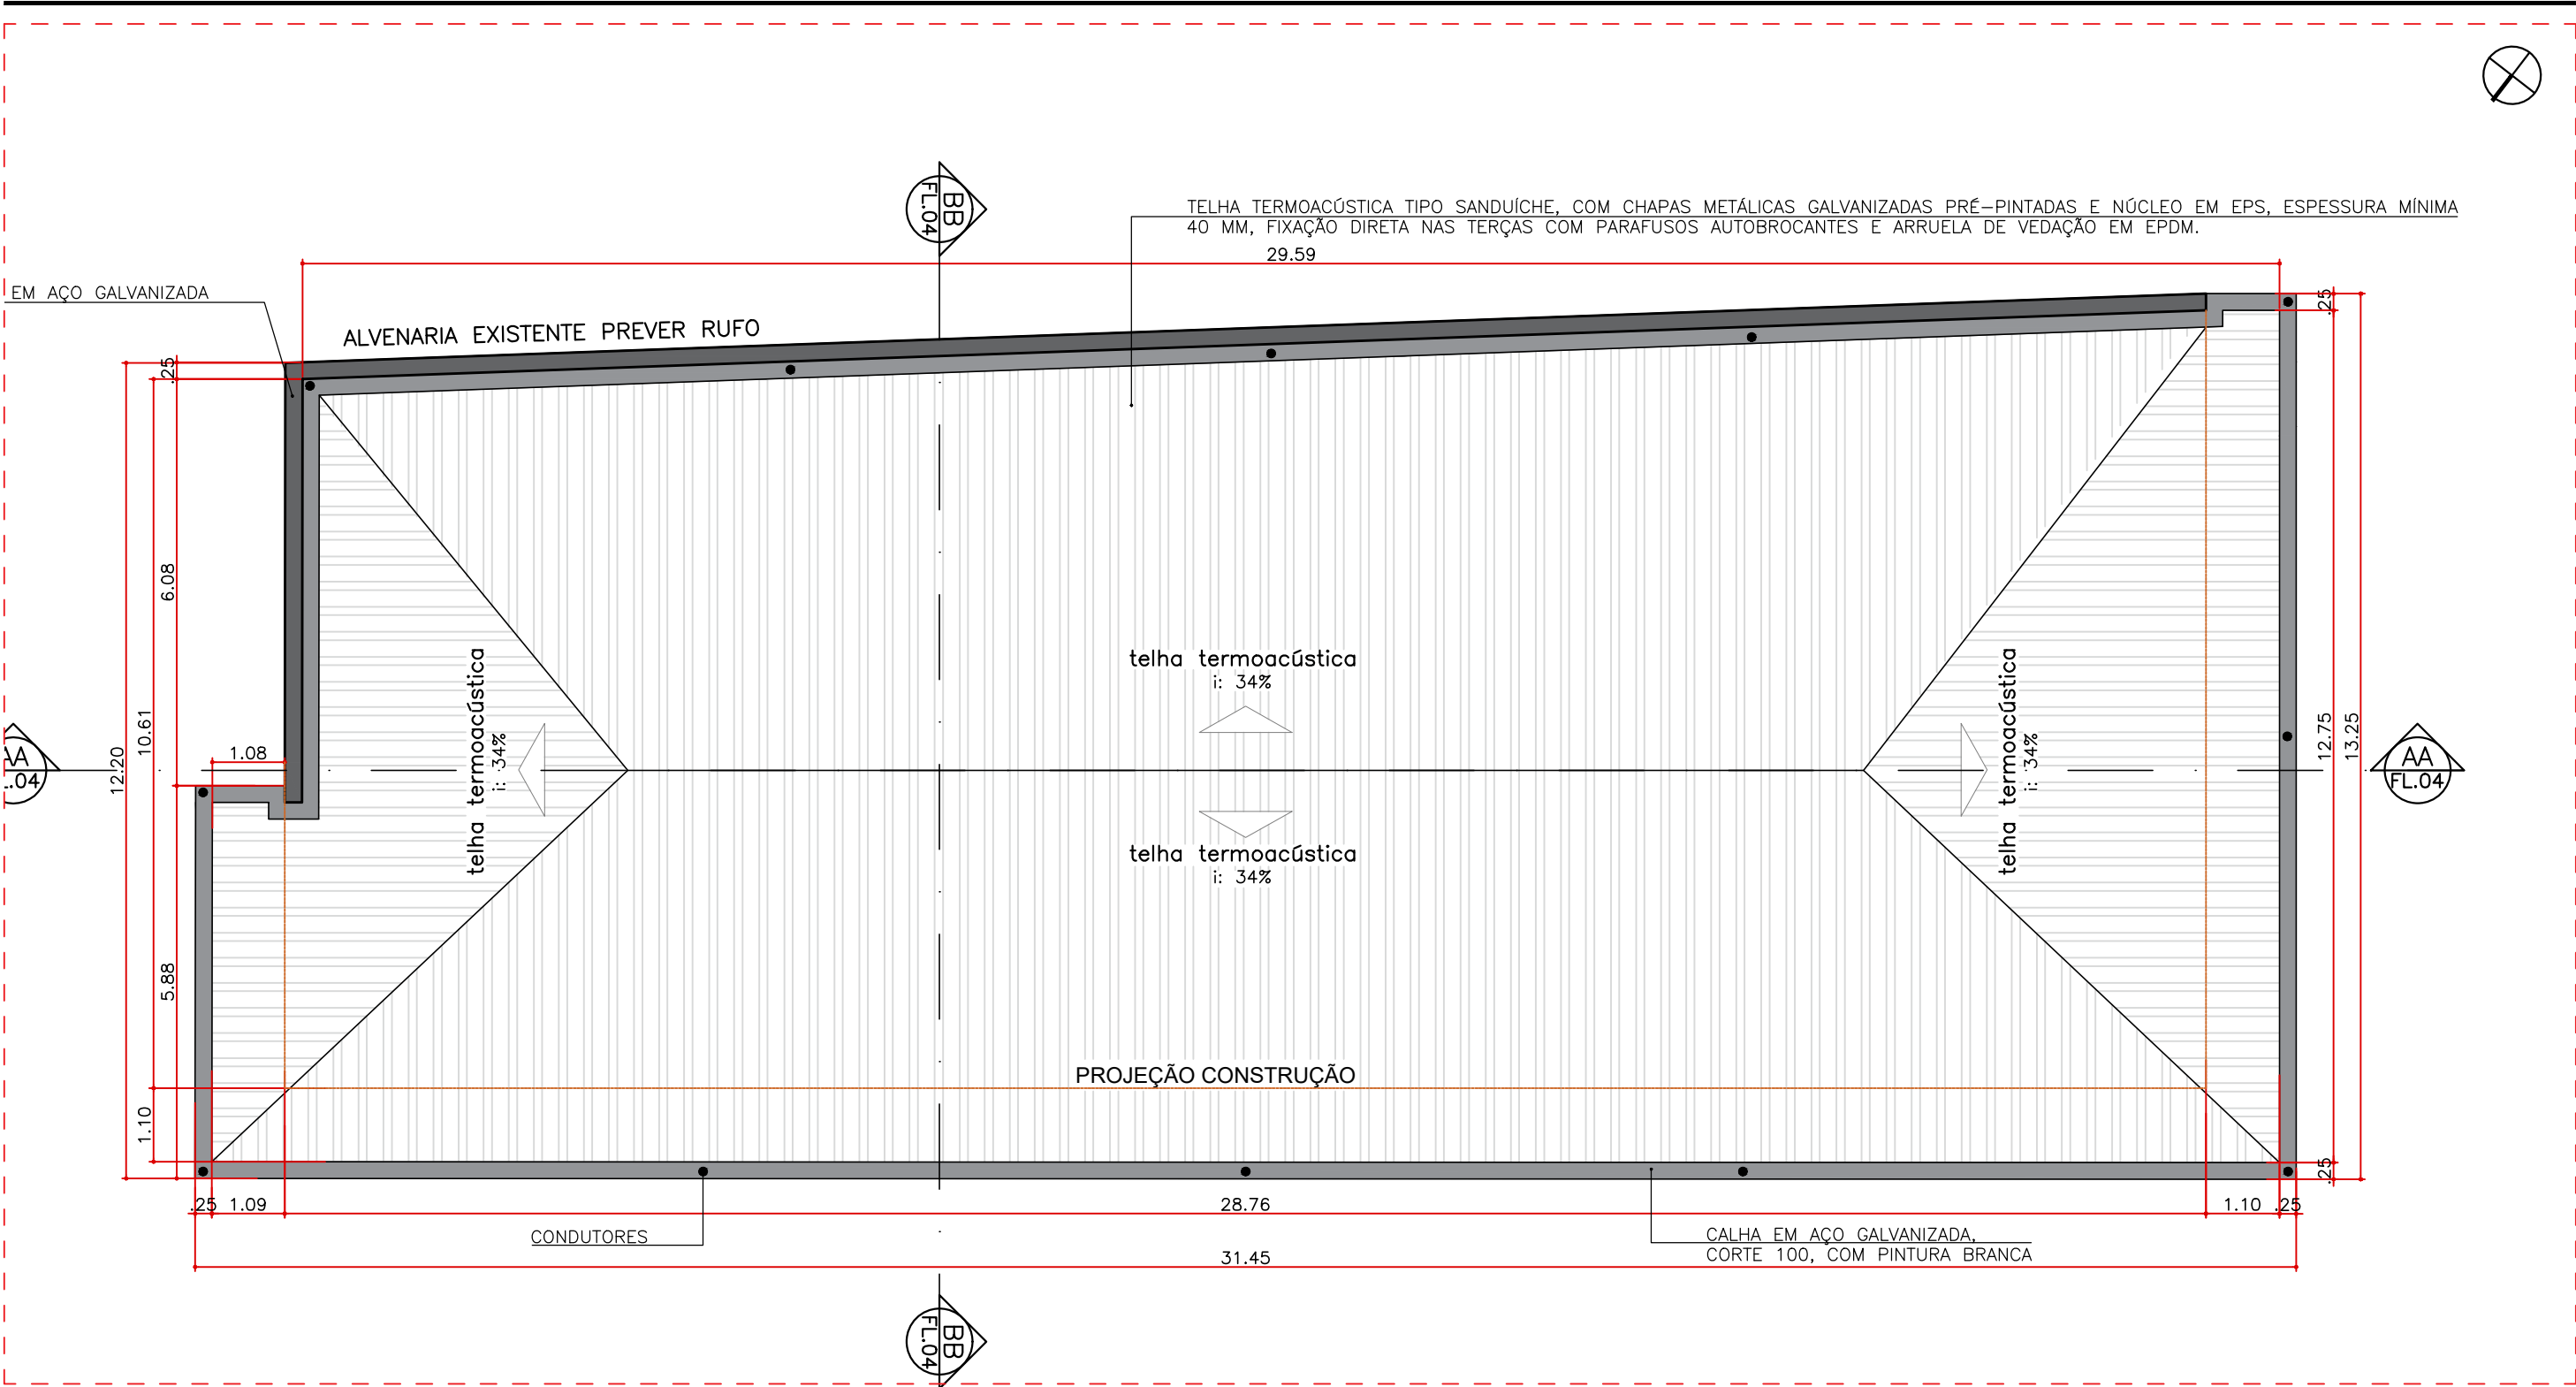


TELHADO 1 - 369,52m²
esc.: 1:100
medidas em metros

NOTAS

- NOTAS:
- VERIFICAR MEDIDAS NO LOCAL;
 - MEDIDAS EM METRO, EXCETO QUANDO INDICADO;
 - CONSULTAR AUTORES DO PROJETO PARA EVENTUAIS MUDANÇAS EM OBRA;
 - VERIFICAR SEMPRE ATUALIZAÇÃO DO QUADRO DE NOTAS E DE REVISÕES;
 - O EXECUTOR DEVERÁ CONFERIR O QUANTITATIVO DE MATERIAIS E PRODUTOS;
 - CONFERIR PROJETO ESPECÍFICO DE HIDRÁULICA E ELÉTRICA;
 - ATENÇÃO: É PROIBIDO, NA FORMA DA LEI, A REPRODUÇÃO TOTAL OU PARCIAL DESTES DESENHOS SEM O RECONHECIMENTO DE AUTORIA DO ARQUITETO RESPONSÁVEL.

EX.00	04/09/25	EMISSION INICIAL
REVISÃO	DATA	MODIFICAÇÕES/ALTERAÇÕES


IMPLANTAÇÃO

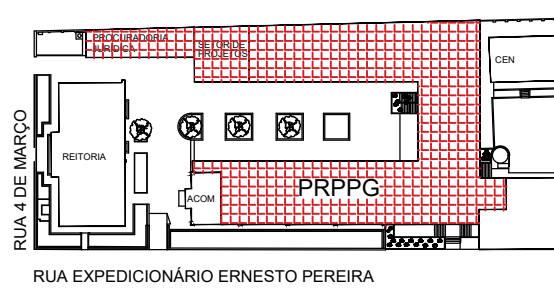


Universidade de Taubaté SETOR DE PROJETOS E PLANEJAMENTO

EQUIPE DE PROJETO:		ESTÁGIARIOS:	LOCALIZAÇÃO:
ARQUITETOS:	ARQ.DAYANE MILENA MARCONDES	JOSÉ VITOR DOS SANTOS	R. Expedicionário Ernesto Pereira, 225
ENGENHEIROS:	ENG. ESTER I. ALMEIDA DIAS		Centro, Taubaté - SP, 12020-130
PROJETO:	REFORMA PRPPG	NOME DO ARQUIVO:	EP_ARQ_PRPPG_REV05
ASSUNTO:	COBERTURA	ESCALA:	REVISÃO:
		ETAPA:	DATA:
		ESTUDO PRELIMINAR	01 09/2025

FOLHA:
02/17

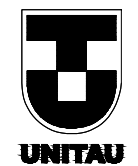

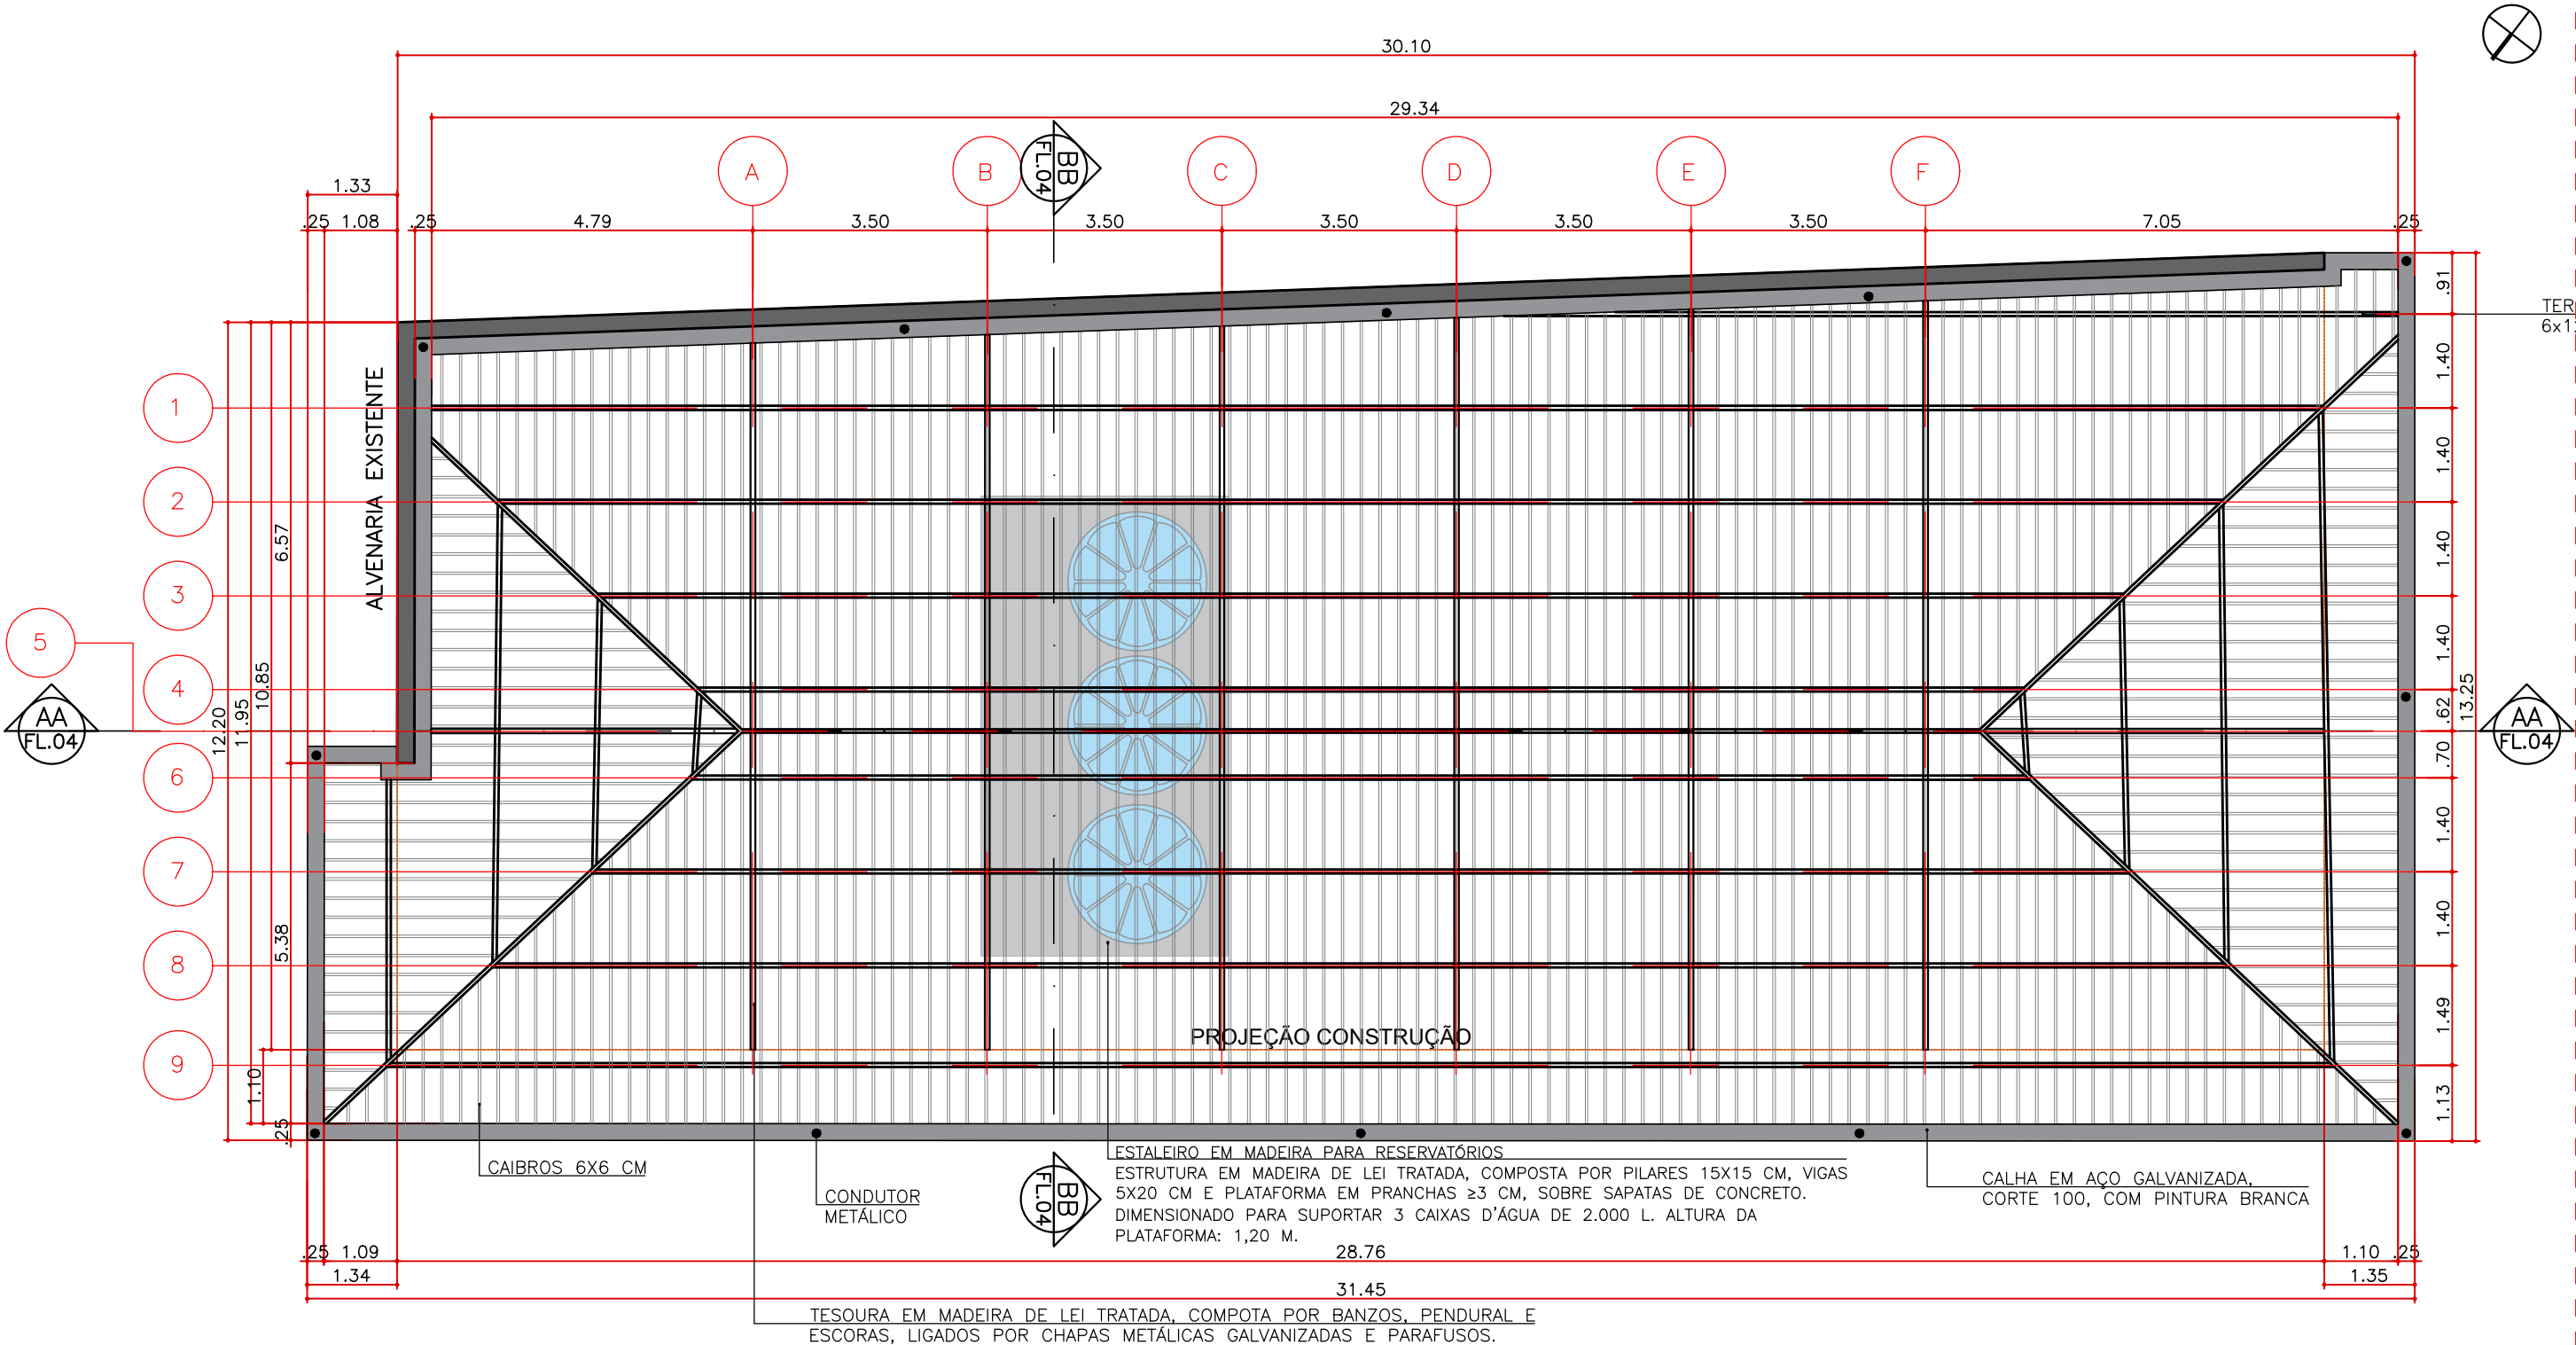


TELHADO 1 - 369,52m²
esc.: 1:100
medidas em metros

NOTAS

- NOTAS:
- VERIFICAR MEDIDAS NO LOCAL;
 - MEDIDAS EM METRO, EXCETO QUANDO INDICADO;
 - CONSULTAR AUTORES DO PROJETO PARA EVENTUAIS MUDANÇAS EM OBRA;
 - VERIFICAR SEMPRE ATUALIZAÇÃO DO QUADRO DE NOTAS E DE REVISÕES;
 - O EXECUTOR DEVERÁ CONFERIR O QUANTITATIVO DE MATERIAIS E PRODUTOS;
 - CONFERIR PROJETO ESPECÍFICO DE HIDRÁULICA E ELÉTRICA;
 - ATENÇÃO: É PROIBIDO, NA FORMA DA LEI, A REPRODUÇÃO TOTAL OU PARCIAL DESTES DESENHO SEM O RECONHECIMENTO DE AUTORIA DO ARQUITETO RESPONSÁVEL.

EX.00	04/09/25	EMIÇÃO INICIAL
REVISÃO	DATA	MODIFICAÇÕES/ALTERAÇÕES



IMPLANTAÇÃO

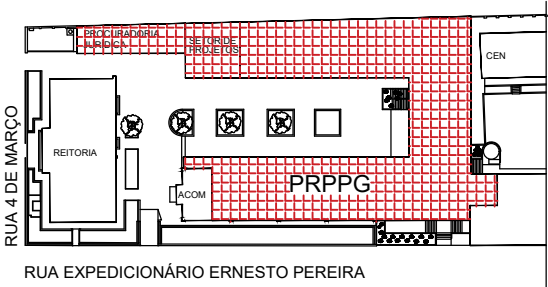

Universidade de Taubaté
SETOR DE PROJETOS E PLANEJAMENTO

EQUIPE DE PROJETO:		ESTÁGIARIOS:		LOCALIZAÇÃO:	
ARQUITETOS:		ARQ.DAYANE MILENA MARCONDES		R. Expedicionário Ernesto Pereira, 225	
ENGENHEIROS:		ENG. ESTER I. ALMEIDA DIAS		Centro, Taubaté - SP, 12020-130	
PROJETO:		REFORMA PRPPG		NOME DO ARQUIVO:	
ASSUNTO:		COBERTURA		EP_ARQ_PRPPG_REV05	
ESCALA:		ETAPA:		REVISÃO:	
COBERTURA		ESTUDO PRELIMINAR		01	
DATA:		09/2025			



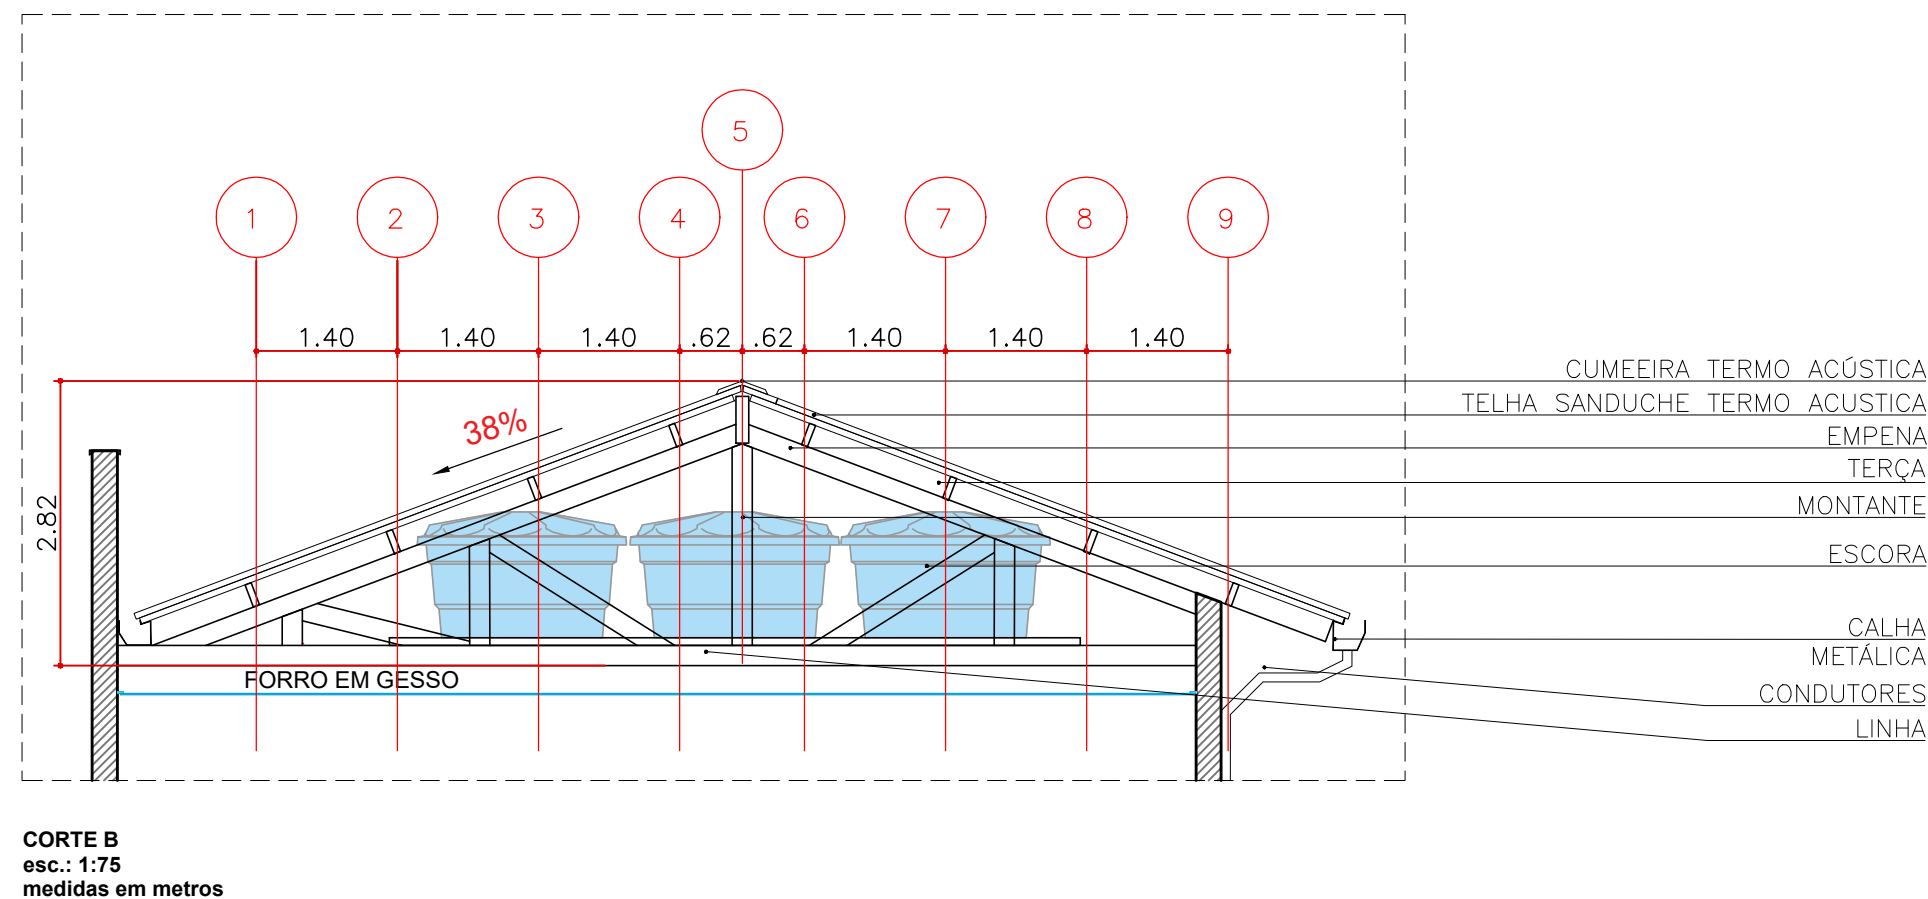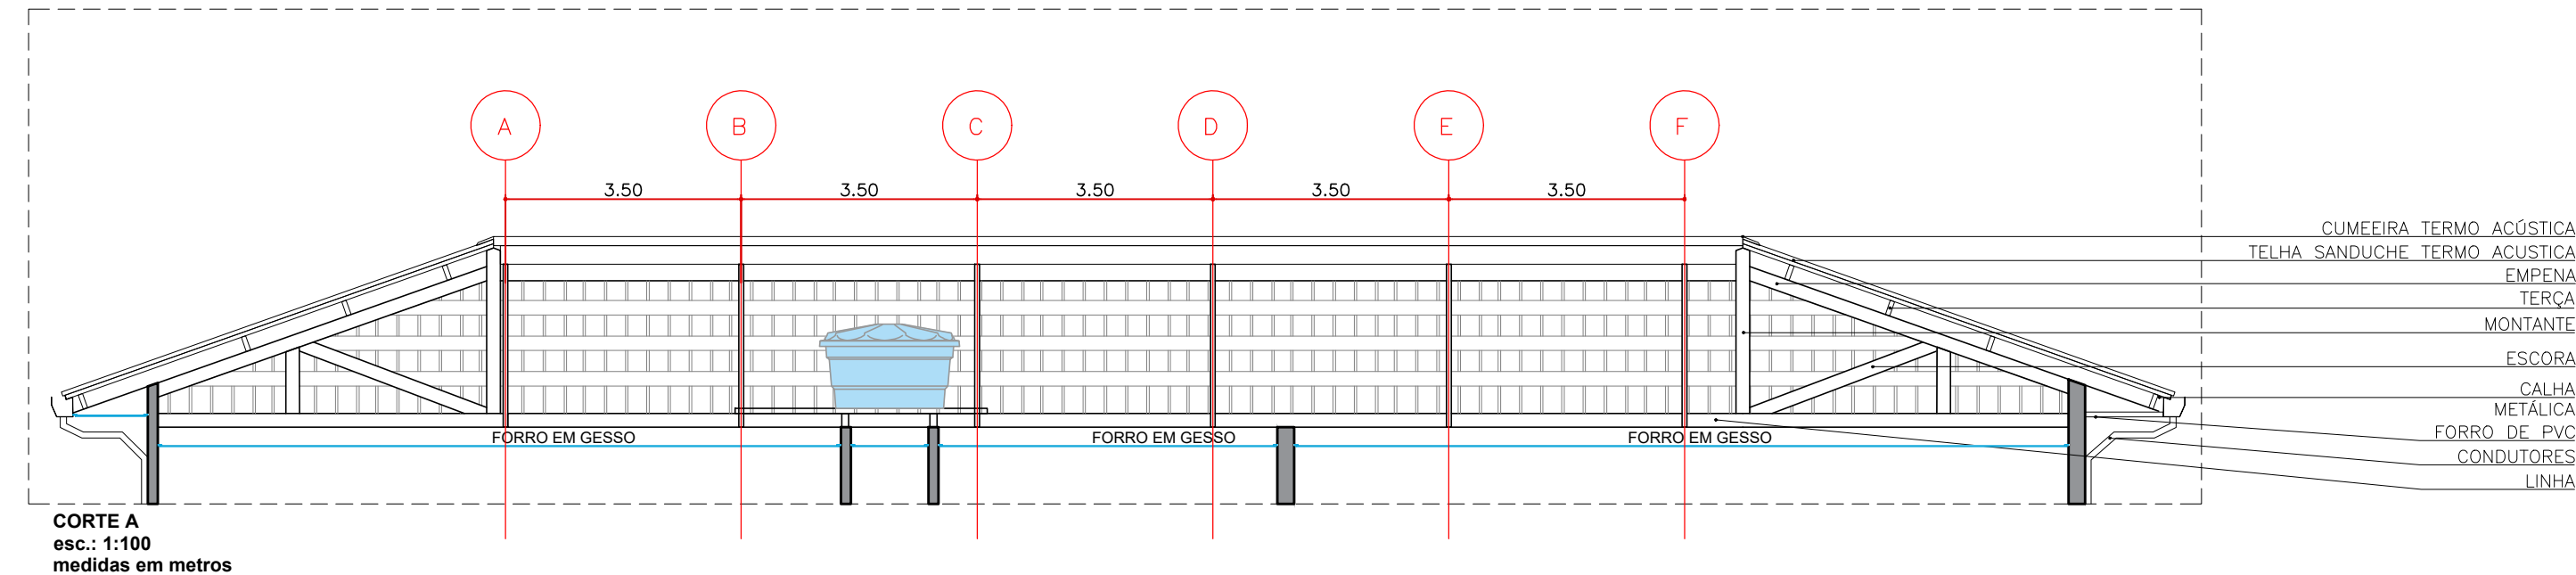


NOTAS

- NOTAS:
- VERIFICAR MEDIDAS NO LOCAL;
 - MEDIDAS EM METRO, EXCETO QUANDO INDICADO;
 - CONSULTAR AUTORES DO PROJETO PARA EVENTUAIS MUDANÇAS EM OBRA;
 - VERIFICAR SEMPRE ATUALIZAÇÃO DO QUADRO DE NOTAS E DE REVISÕES;
 - O EXECUTOR DEVERÁ CONFERIR O QUANTITATIVO DE MATERIAIS E PRODUTOS;
 - CONFERIR PROJETO ESPECÍFICO DE HIDRÁULICA E ELÉTRICA;
 - ATENÇÃO: É PROIBIDO, NA FORMA DA LEI, A REPRODUÇÃO TOTAL OU PARCIAL DESTES DESENHOS SEM O RECONHECIMENTO DE AUTORIA DO ARQUITETO RESPONSÁVEL.

EX.00	04/09/25	EMISSION INICIAL
REVISÃO	DATA	MODIFICAÇÕES/ALTERAÇÕES

IMPLANTAÇÃO

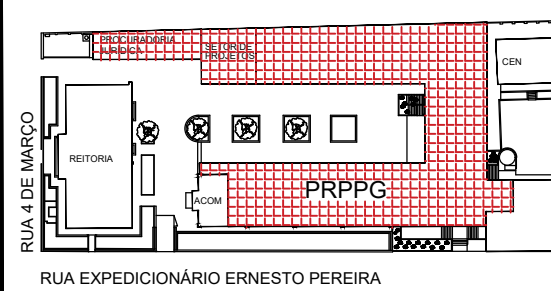

Universidade de Taubaté SETOR DE PROJETOS E PLANEJAMENTO

EQUIPE DE PROJETO:
ARQUITETOS: ARQ. DAYANE MILENA MARCONDES
ENGENHEIROS: ENG. ESTER I. ALMEIDA DIAS

ESTÁGIARIOS:
JOSÉ VITOR DOS SANTOS

LOCALIZAÇÃO:
R. Expedicionário Ernesto Pereira, 225
Centro, Taubaté - SP, 12020-130

PROJETO: REFORMA PRPPG

NOME DO ARQUIVO:
EP_ARQ_PRPPG_REV05

ASSUNTO: CORTES - TELHADO 01

ESCALA:

ETAPA:
ESTUDO PRELIMINAR

REVISÃO:
01

DATA:
09/2025

FOLHA:
04/17




NOTAS:

- VERIFICAR MEDIDAS NO LOCAL;
- MEDIDAS EM METRO, EXCETO QUANDO INDICADO;
- CONSULTAR AUTORES DO PROJETO PARA EVENTUAIS MUDANÇAS EM OBRA;
- VERIFICAR SEMPRE ATUALIZAÇÃO DO QUADRO DE NOTAS E DE REVISÕES;
- O EXECUTOR DEVERÁ CONFERIR O QUANTITATIVO DE MATERIAIS E PRODUTOS;
- CONFERIR PROJETO ESPECÍFICO DE HIDRÁULICA E ELÉTRICA;
- ATENÇÃO: É PROIBIDO, NA FORMA DA LEI, A REPRODUÇÃO TOTAL OU PARCIAL DESTES DESENHO SEM O RECONHECIMENTO DE AUTORIA DO ARQUITETO RESPONSÁVEL.

EX.00	04/09/25	EMIÇÃO INICIAL
REVISÃO	DATA	MODIFICAÇÕES/ALTERAÇÕES

IMPLANTAÇÃO

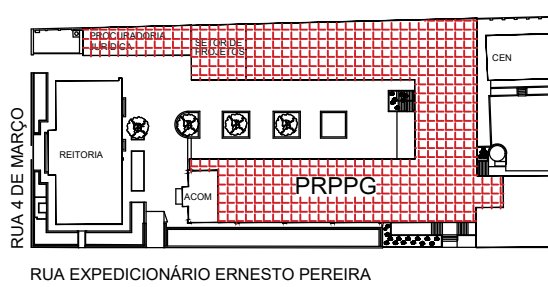

Universidade de Taubaté

SETOR DE PROJETOS E PLANEJAMENTO

EQUIPE DE PROJETO:

ARQUITETOS: ARQ.DAYANE MILENA MARCONDES
ENGENHEIROS: ENG. ESTER I. ALMEIDA DIAS

ESTÁGIARIOS:

JOSÉ VITOR DOS SANTOS

LOCALIZAÇÃO:

R. Expedicionário Ernesto Pereira, 225
Centro, Taubaté - SP, 12020-130

PROJETO: REFORMA PRPPG

NOME DO ARQUIVO:
EP_ARQ_PRPPG_REV05

ASSUNTO: COBERTURA

ESCALA:


ETAPA:
ESTUDO PRELIMINAR

REVISÃO:
01





DATA:
09/2025

FOLHA:

06/17

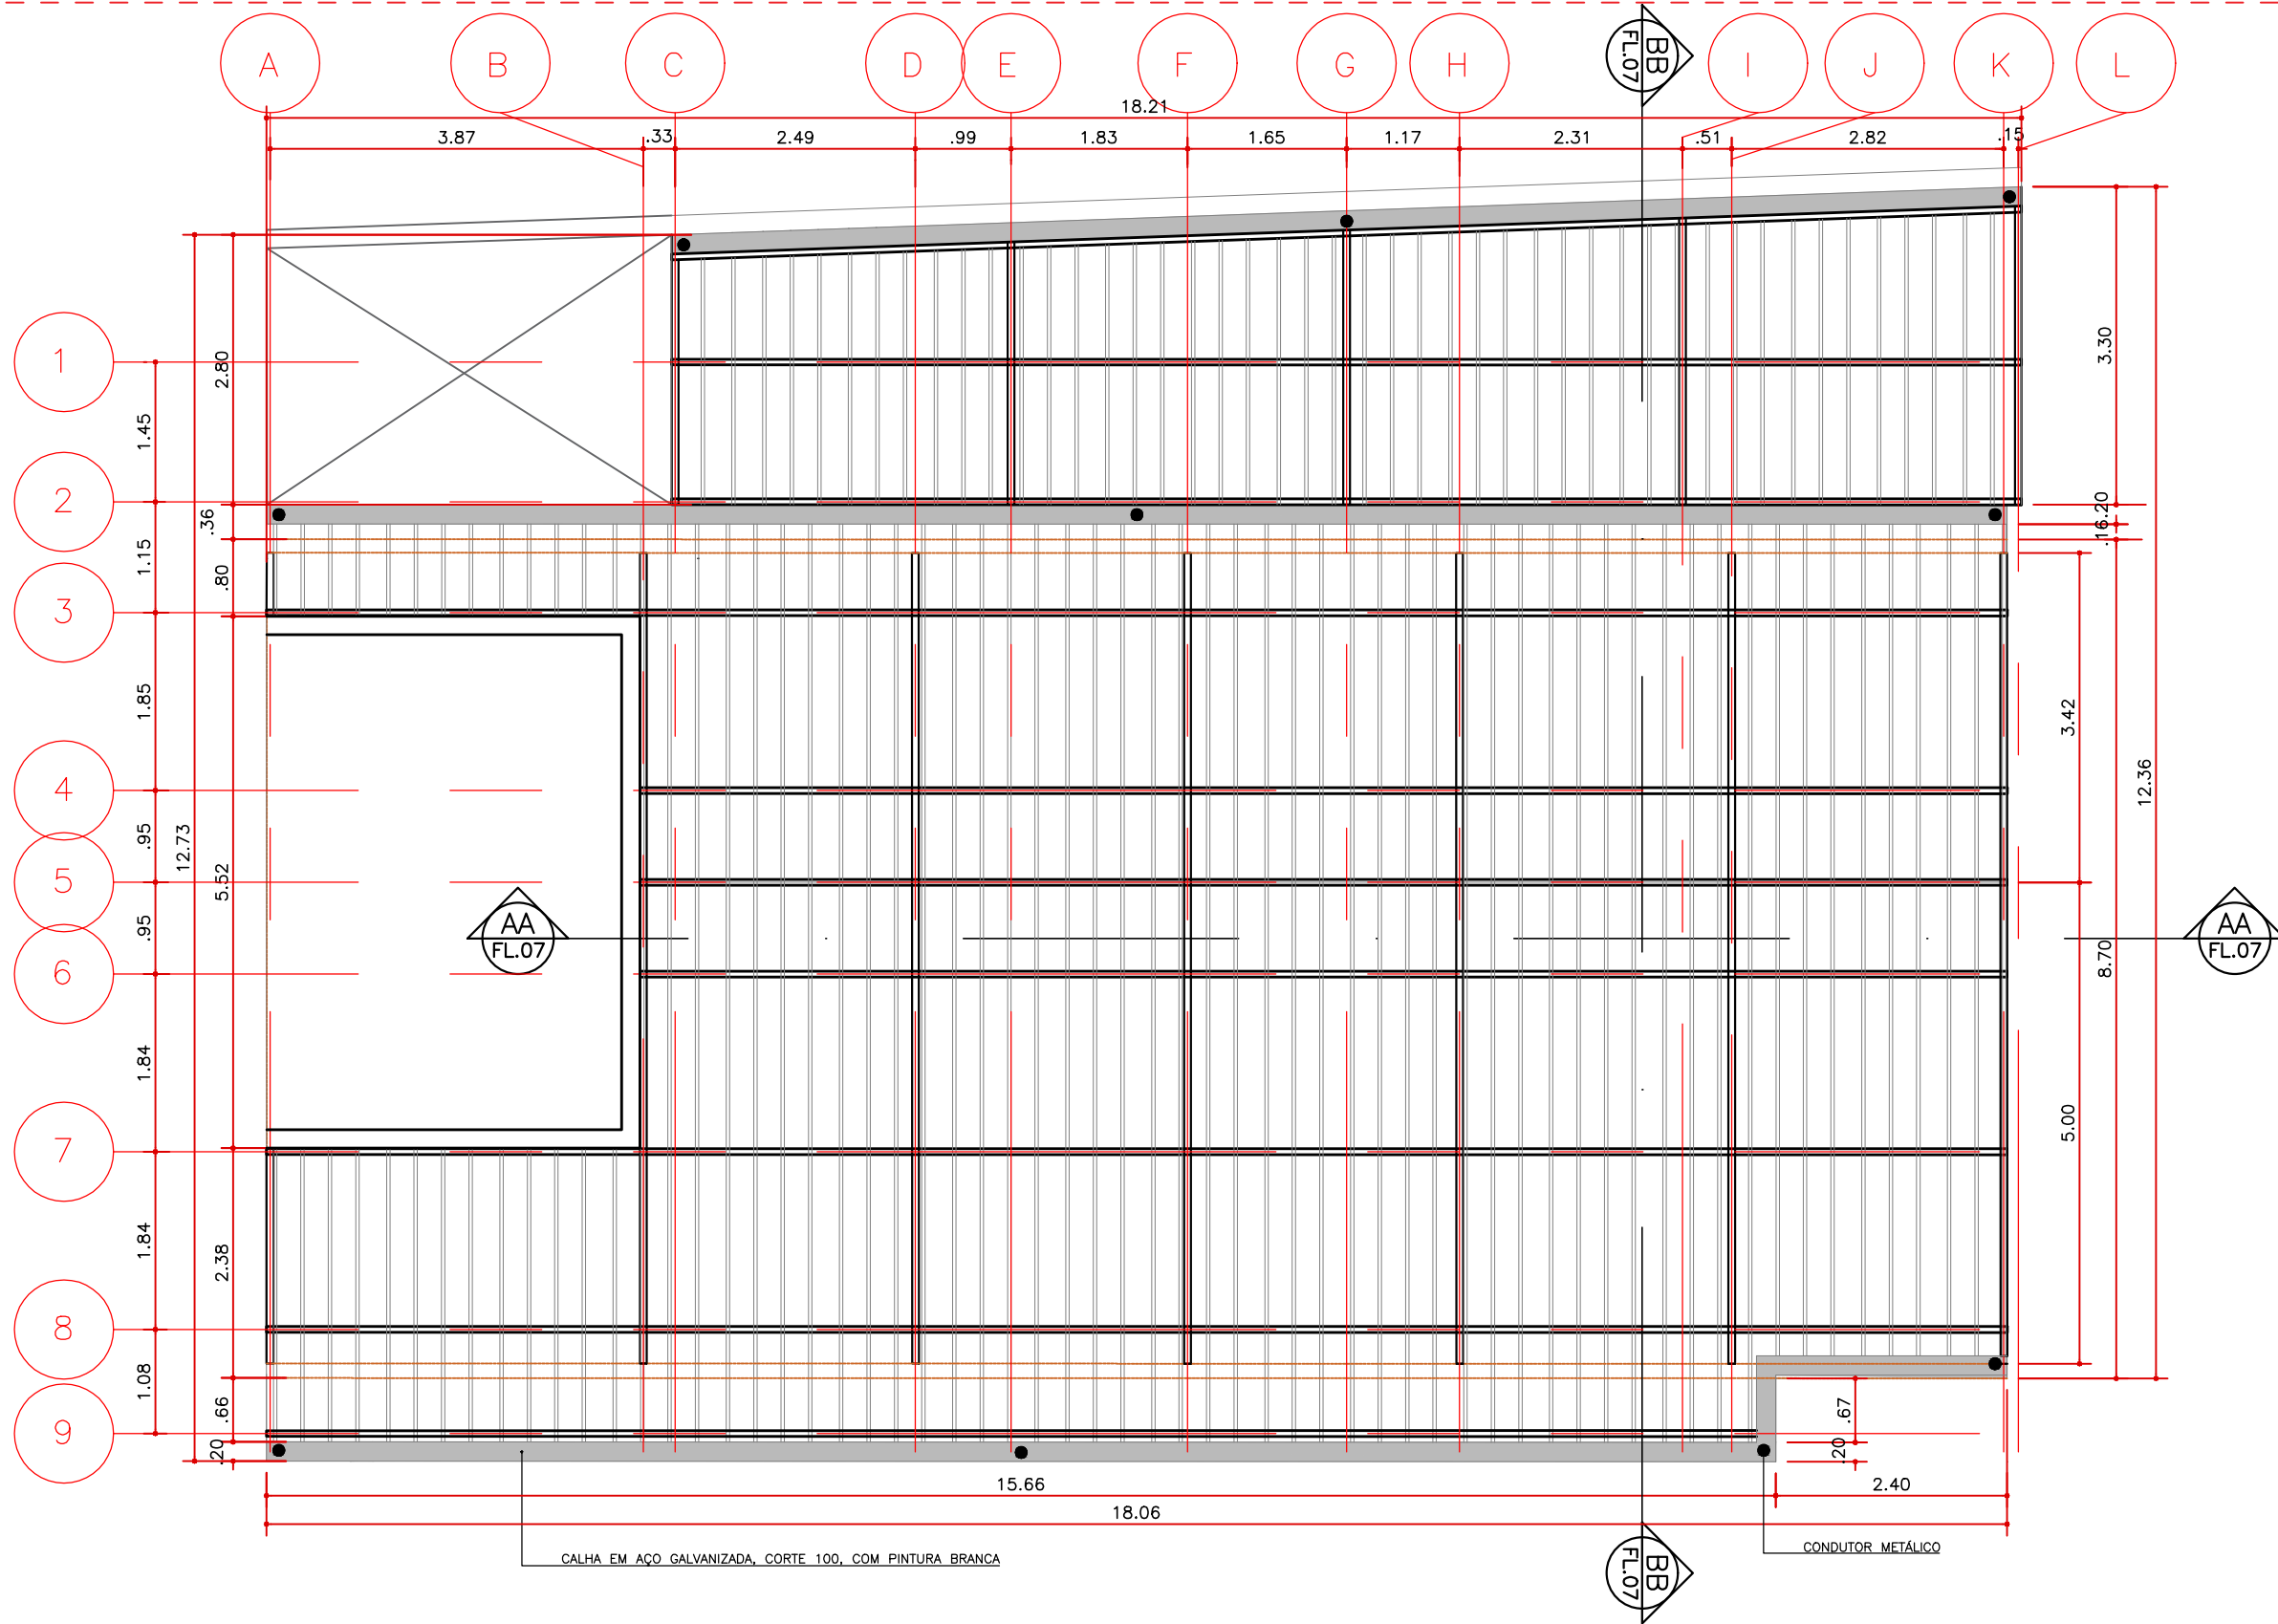

TELHADO 2
esc.: 1:100
medidas em metros

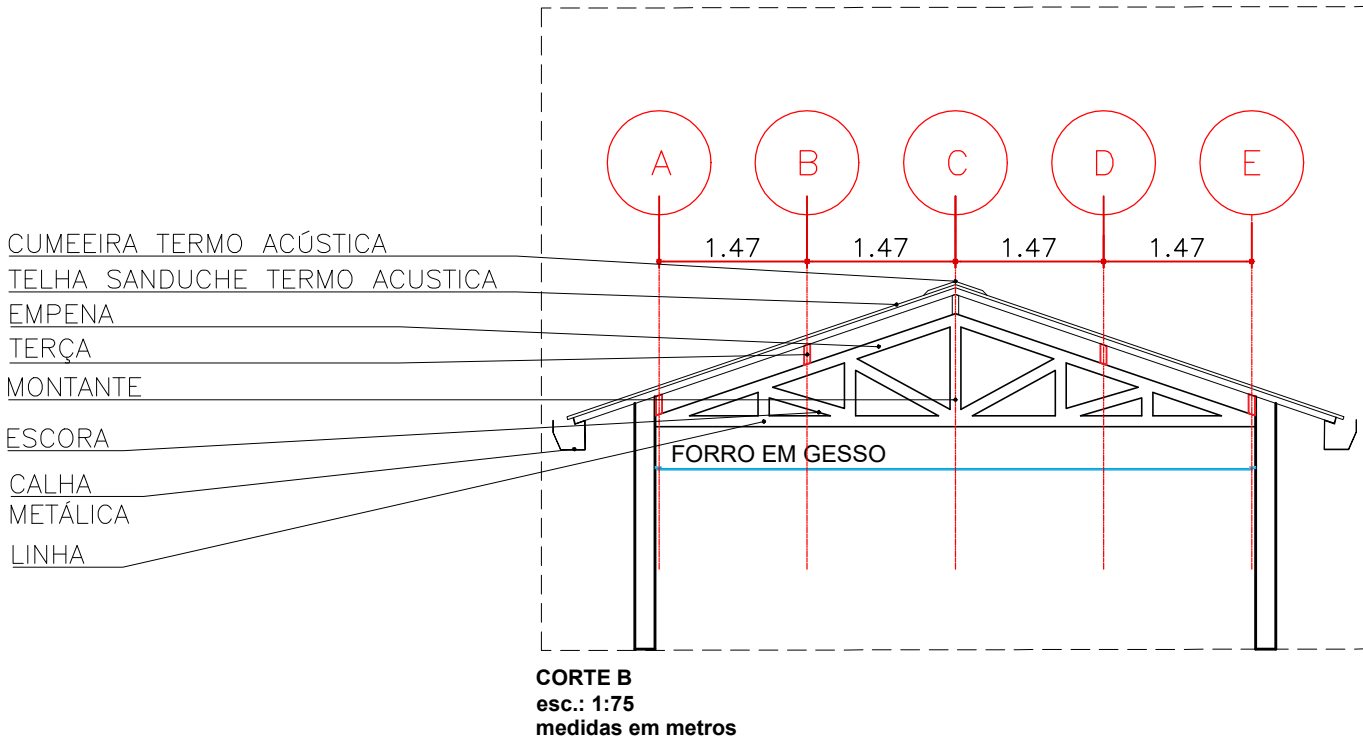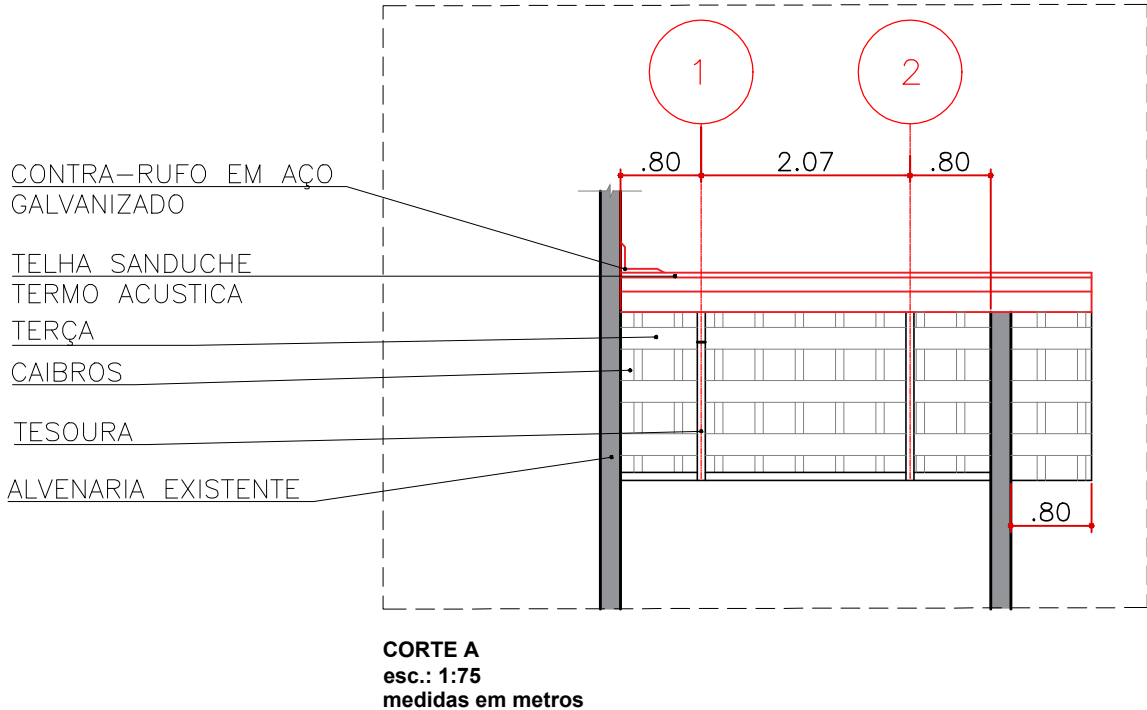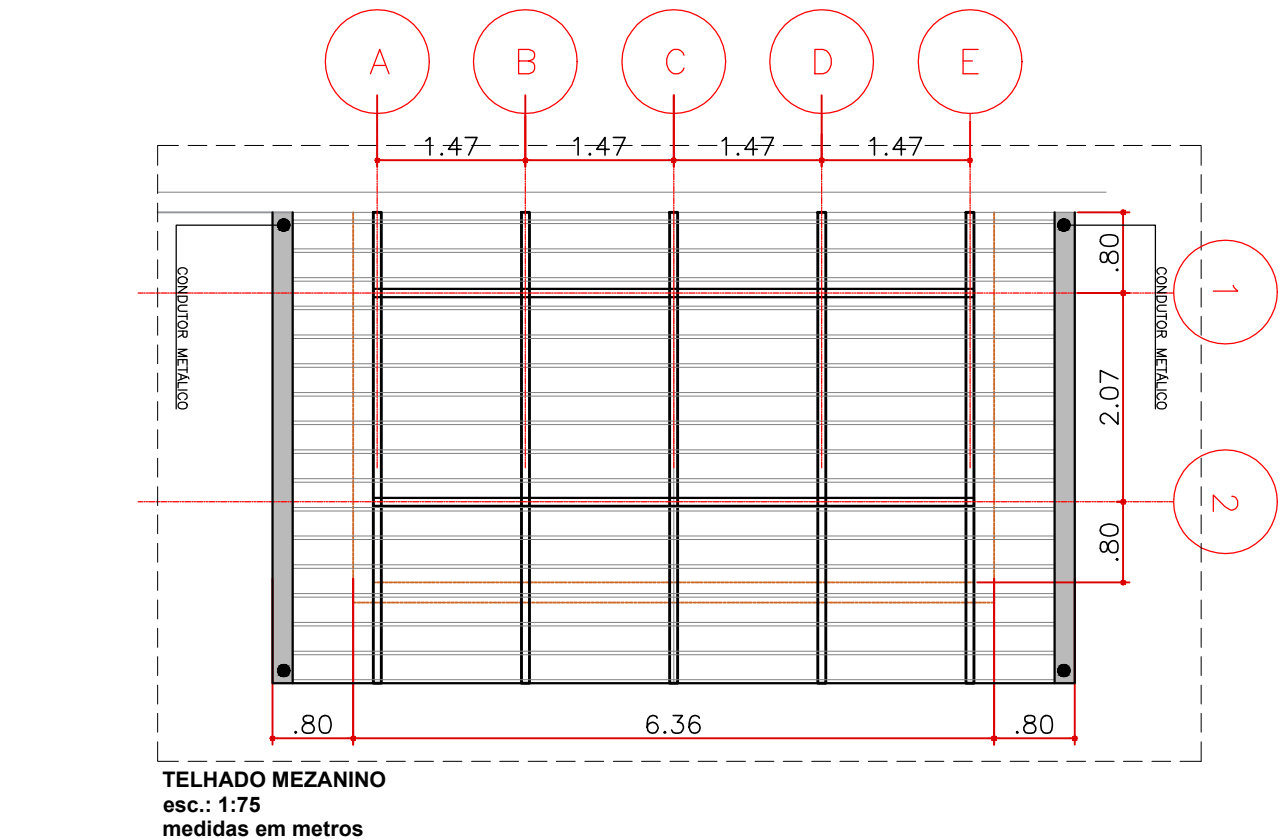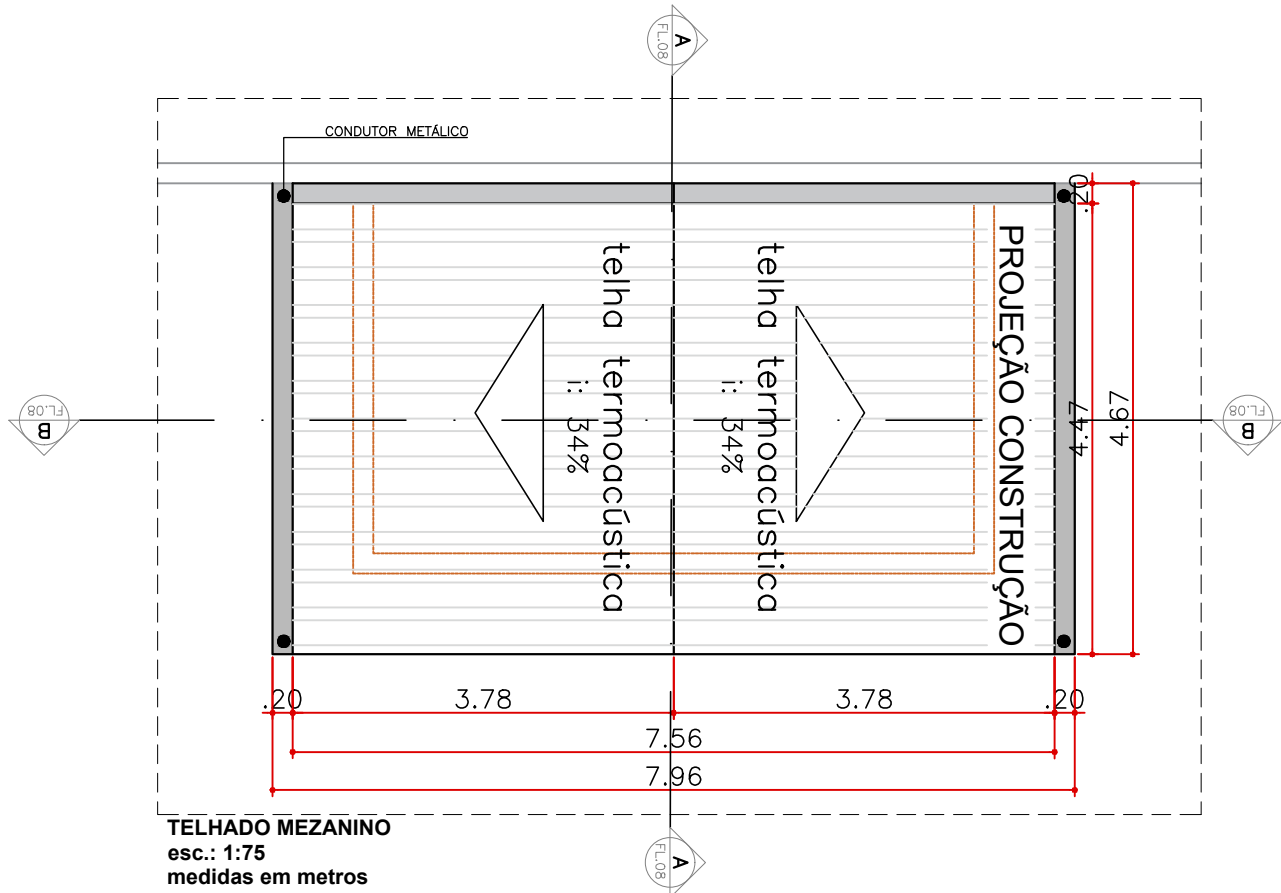


NOTAS

- NOTAS:
- VERIFICAR MEDIDAS NO LOCAL;
 - MEDIDAS EM METRO, EXCETO QUANDO INDICADO;
 - CONSULTAR AUTORES DO PROJETO PARA EVENTUAIS MUDANÇAS EM OBRA;
 - VERIFICAR SEMPRE ATUALIZAÇÃO DO QUADRO DE NOTAS E DE REVISÕES;
 - O EXECUTOR DEVERÁ CONFERIR O QUANTITATIVO DE MATERIAIS E PRODUTOS;
 - CONFERIR PROJETO ESPECÍFICO DE HIDRÁULICA E ELÉTRICA;
 - ATENÇÃO: É PROIBIDO, NA FORMA DA LEI, A REPRODUÇÃO TOTAL OU PARCIAL DESTES DESENHOS SEM O RECONHECIMENTO DE AUTORIA DO ARQUITETO RESPONSÁVEL.

EX.00	04/09/25	EMIÇÃO INICIAL
REVISÃO	DATA	MODIFICAÇÕES/ALTERAÇÕES

IMPLANTAÇÃO

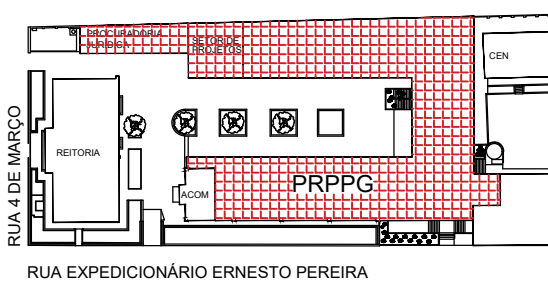

Universidade de Taubaté SETOR DE PROJETOS E PLANEJAMENTO

EQUIPE DE PROJETO:
ARQUITETOS: ARQ. DAYANE MILENA MARCONDES
ENGENHEIROS: ENG. ESTER I. ALMEIDA DIAS

ESTÁGIARIOS:
JOSÉ VITOR DOS SANTOS

LOCALIZAÇÃO:
R. Expedicionário Ernesto Pereira, 225
Centro, Taubaté - SP, 12020-130

PROJETO: REFORMA PRPPG

NOME DO ARQUIVO:
EP_ARQ_PRPPG_REV05

ASSUNTO: COBERTURA

ESCALA:

ETAPA:
ESTUDO PRELIMINAR


REVISÃO:
01

DATA:
09/2025

FOLHA:

08/17



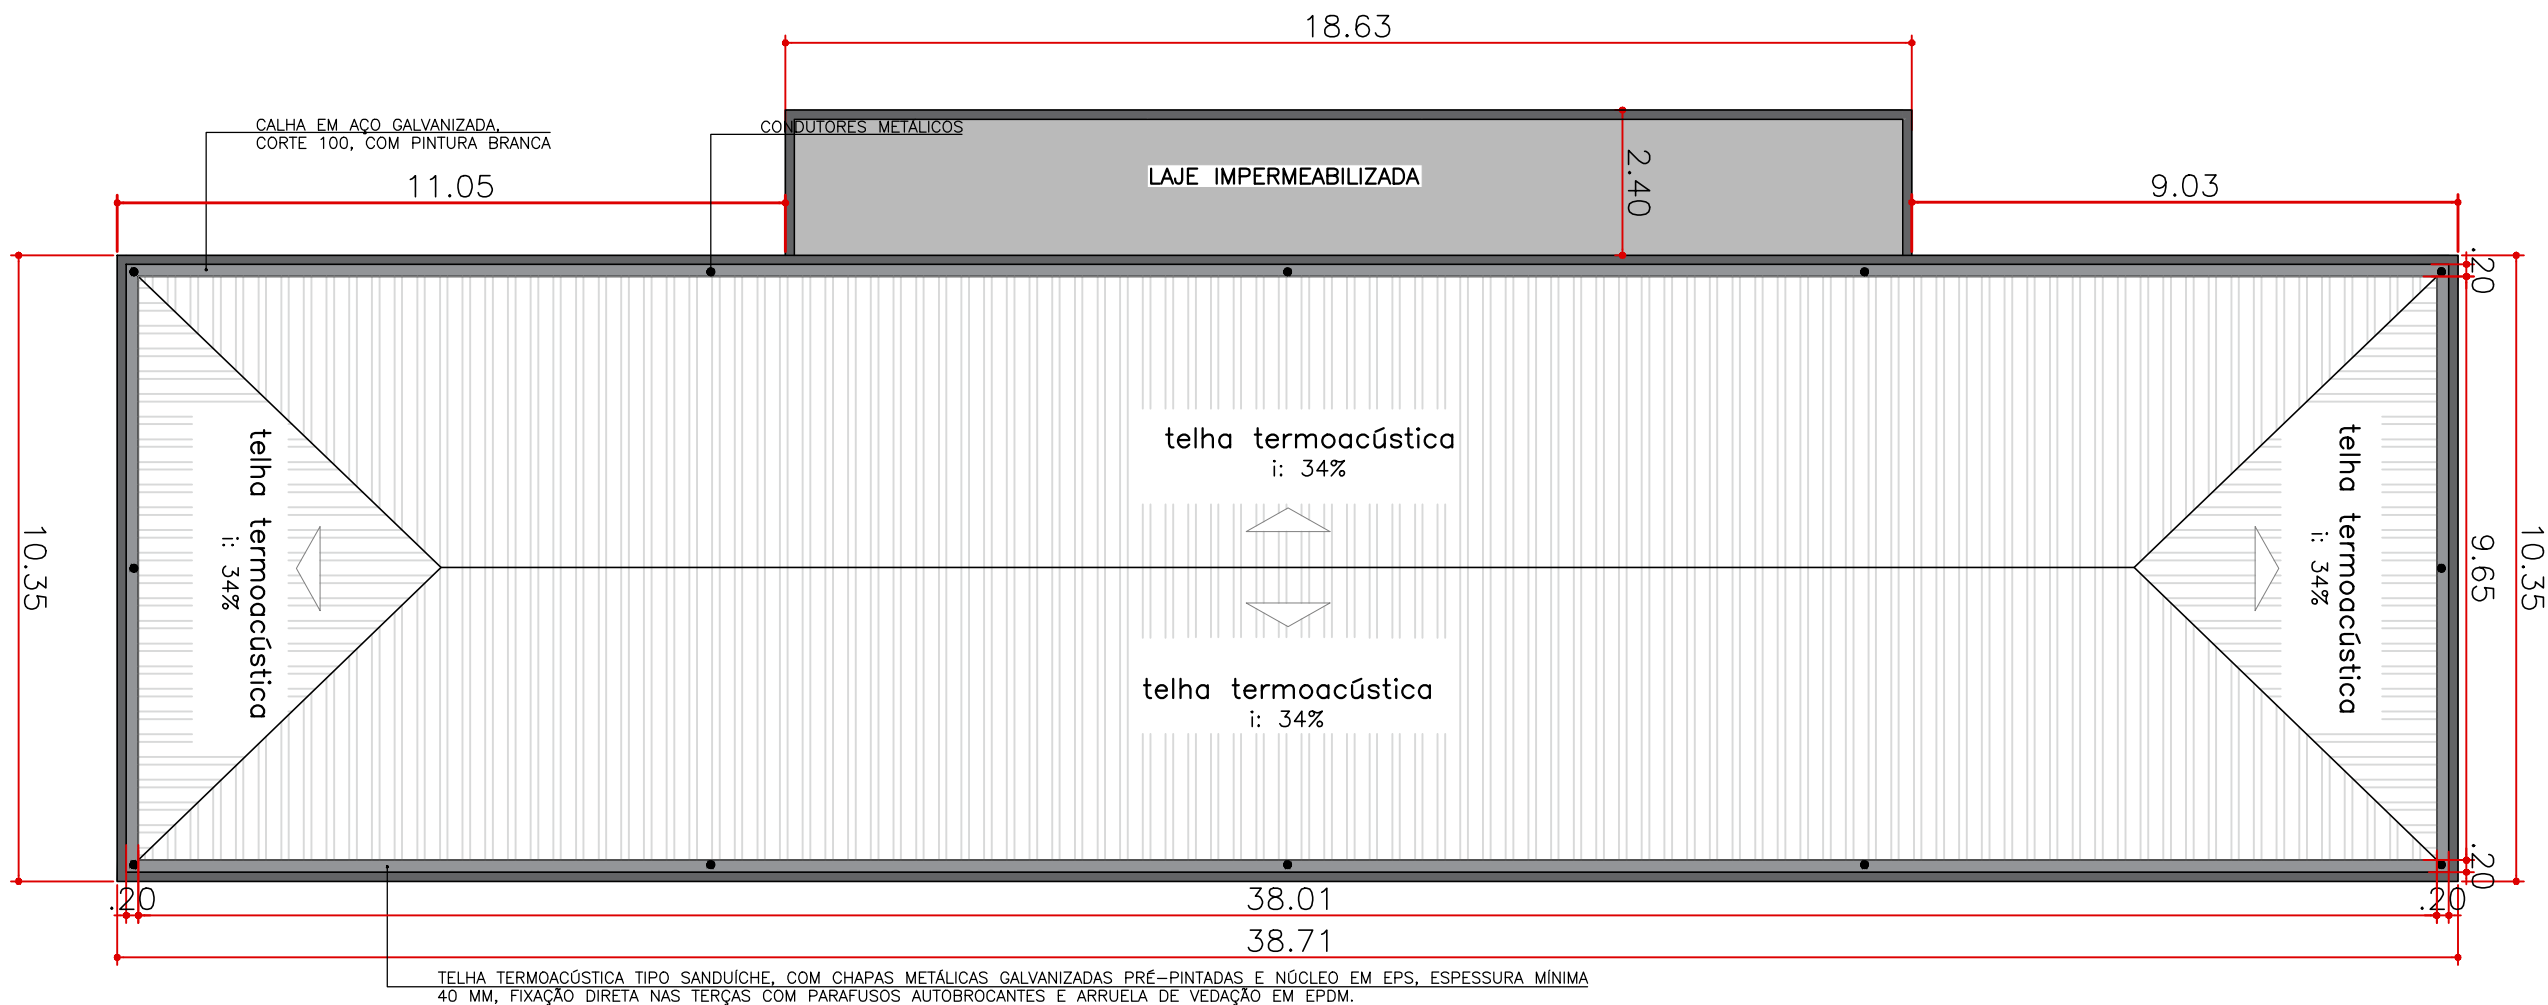

TELHADO 3
esc.: 1:125
medidas em metros


NOTAS

NOTAS:

- VERIFICAR MEDIDAS NO LOCAL;
- MEDIDAS EM METRO, EXCETO QUANDO INDICADO;
- CONSULTAR AUTORES DO PROJETO PARA EVENTUAIS MUDANÇAS EM OBRA;
- VERIFICAR SEMPRE ATUALIZAÇÃO DO QUADRO DE NOTAS E DE REVISÕES;
- O EXECUTOR DEVERÁ CONFERIR O QUANTITATIVO DE MATERIAIS E PRODUTOS;
- CONFERIR PROJETO ESPECÍFICO DE HIDRÁULICA E ELÉTRICA;
- ATENÇÃO: É PROIBIDO, NA FORMA DA LEI, A REPRODUÇÃO TOTAL OU PARCIAL DESTES DESENHOS SEM O RECONHECIMENTO DE AUTORIA DO ARQUITETO RESPONSÁVEL.

EX.00	04/09/25	EMISSION INICIAL
REVISÃO	DATA	MODIFICAÇÕES/ALTERAÇÕES

IMPLANTAÇÃO

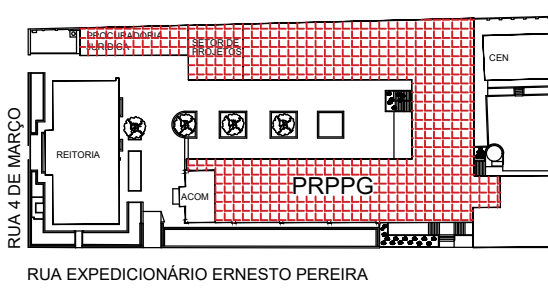

Universidade de Taubaté SETOR DE PROJETOS E PLANEJAMENTO

EQUIPE DE PROJETO:

ARQUITETOS: ARQ.DAYANE MILENA MARCONDES
ENGENHEIROS: ENG. ESTER I. ALMEIDA DIAS

ESTÁGIARIOS: JOSÉ VITOR DOS SANTOS

LOCALIZAÇÃO: R. Expedicionário Ernesto Pereira, 225
Centro, Taubaté - SP, 12020-130

PROJETO: REFORMA PRPPG

NOME DO ARQUIVO: EP_ARQ_PRPPG_REV05

ASSUNTO: COBERTURA

ESCALA:

ETAPA: ESTUDO PRELIMINAR

REVISÃO: 01

DATA: 09/2025

FOLHA:

09/17




NOTAS:

- VERIFICAR MEDIDAS NO LOCAL;
- MEDIDAS EM METRO, EXCETO QUANDO INDICADO;
- CONSULTAR AUTORES DO PROJETO PARA EVENTUAIS MUDANÇAS EM OBRA;
- VERIFICAR SEMPRE ATUALIZAÇÃO DO QUADRO DE NOTAS E DE REVISÕES;
- O EXECUTOR DEVERÁ CONFERIR O QUANTITATIVO DE MATERIAIS E PRODUTOS;
- CONFERIR PROJETO ESPECÍFICO DE HIDRÁULICA E ELÉTRICA;
- ATENÇÃO: É PROIBIDO, NA FORMA DA LEI, A REPRODUÇÃO TOTAL OU PARCIAL DESTES DESENHO SEM O RECONHECIMENTO DE AUTORIA DO ARQUITETO RESPONSÁVEL.

EX.00	04/09/25	EMISSION INICIAL
REVISÃO	DATA	MODIFICAÇÕES/ALTERAÇÕES

IMPLANTAÇÃO

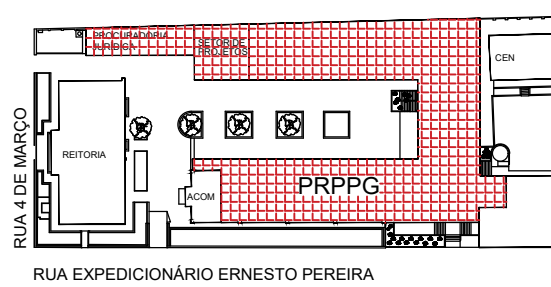

Universidade de Taubaté

SETOR DE PROJETOS E PLANEJAMENTO

EQUIPE DE PROJETO:
ARQUITETOS: ARQ.DAYANE MILENA MARCONDES
ENGENHEIROS: ENG. ESTER I. ALMEIDA DIAS

ESTÁGIARIOS:
JOSÉ VITOR DOS SANTOS

LOCALIZAÇÃO:
R. Expedicionário Ernesto Pereira, 225
Centro, Taubaté - SP, 12020-130

PROJETO: REFORMA PRPPG

NOME DO ARQUIVO:
EP_ARQ_PRPPG_REV05

ASSUNTO: COBERTURA

ESCALA:

ETAPA:
ESTUDO PRELIMINAR


REVISÃO:
01

DATA:
09/2025


FOLHA:

10/17



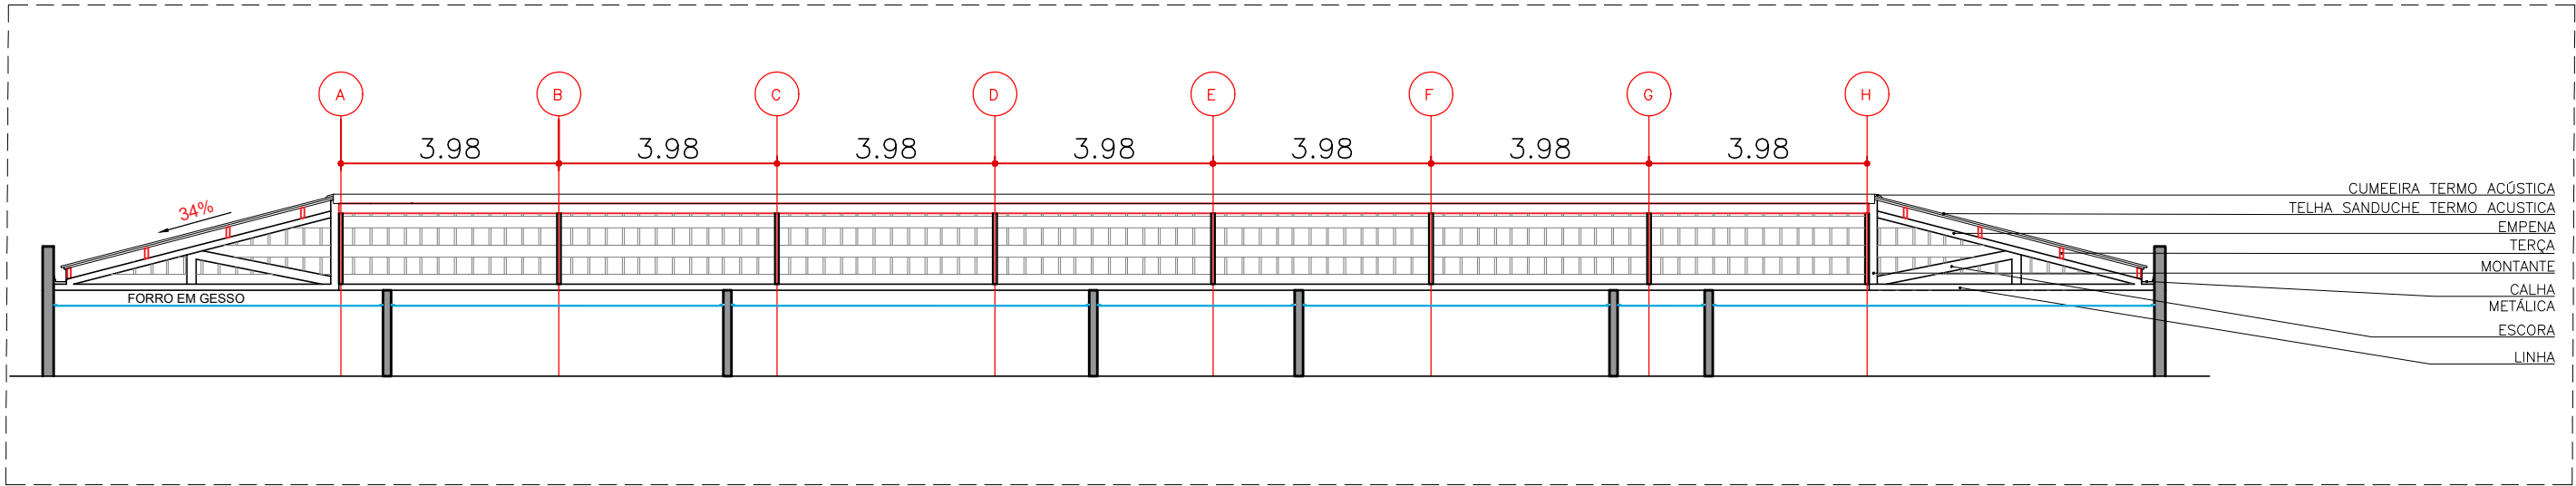

CORTE A
esc.: 1:125
medidas em metros

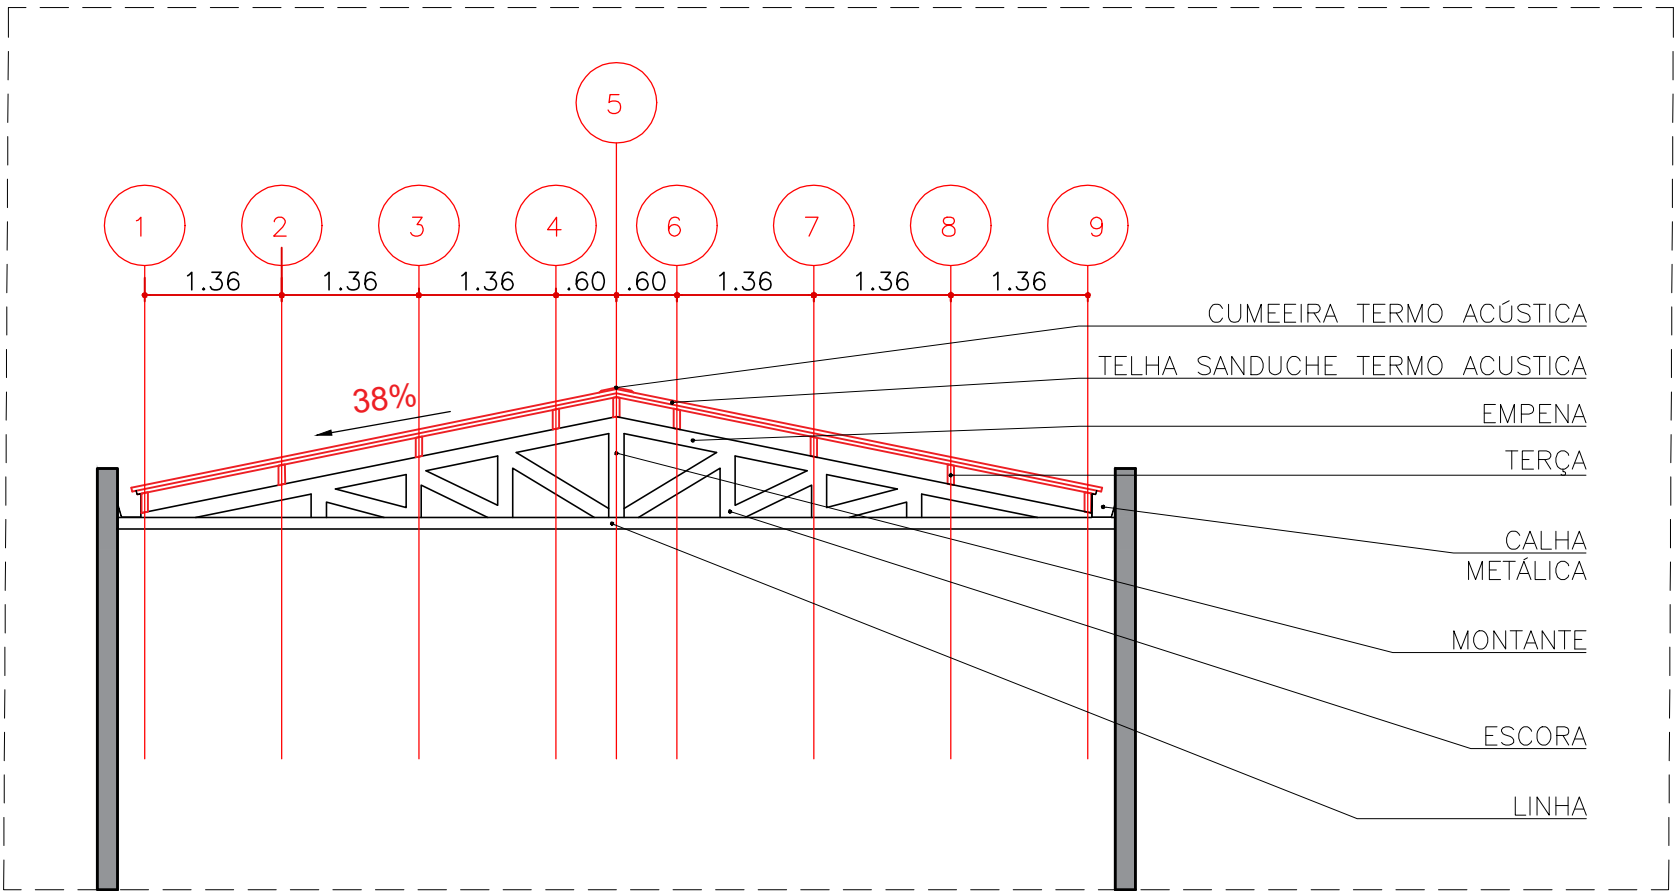


CORTE B
esc.: 1:75
medidas em metros

NOTAS

- NOTAS:
- VERIFICAR MEDIDAS NO LOCAL;
 - MEDIDAS EM METRO, EXCETO QUANDO INDICADO;
 - CONSULTAR AUTORES DO PROJETO PARA EVENTUAIS MUDANÇAS EM OBRA;
 - VERIFICAR SEMPRE ATUALIZAÇÃO DO QUADRO DE NOTAS E DE REVISÕES;
 - O EXECUTOR DEVERÁ CONFERIR O QUANTITATIVO DE MATERIAIS E PRODUTOS;
 - CONFERIR PROJETO ESPECÍFICO DE HIDRÁULICA E ELÉTRICA;
 - ATENÇÃO: É PROIBIDO, NA FORMA DA LEI, A REPRODUÇÃO TOTAL OU PARCIAL DESTES DESENHOS SEM O RECONHECIMENTO DE AUTORIA DO ARQUITETO RESPONSÁVEL.

EX.00	04/09/25	EMIÇÃO INICIAL
REVISÃO	DATA	MODIFICAÇÕES/ALTERAÇÕES

IMPLANTAÇÃO

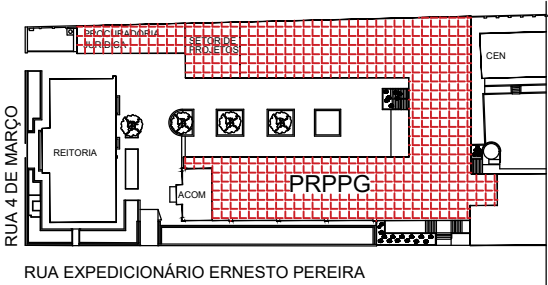

Universidade de Taubaté
SETOR DE PROJETOS E PLANEJAMENTO

EQUIPE DE PROJETO:
ARQUITETOS: ARQ.DAYANE MILENA MARCONDES
ENGENHEIROS: ENG. ESTER I. ALMEIDA DIAS

ESTÁGIARIOS:
JOSÉ VITOR DOS SANTOS

LOCALIZAÇÃO:
R. Expedicionário Ernesto Pereira, 225
Centro, Taubaté - SP, 12020-130

PROJETO: REFORMA PRPPG

NOME DO ARQUIVO:
EP_ARQ_PRPPG_REV05

ASSUNTO: COBERTURA

ESCALA:

ETAPA:
ESTUDO PRELIMINAR

REVISÃO:
01

DATA:
09/2025

FOLHA:

11/17




NOTAS:

- VERIFICAR MEDIDAS NO LOCAL;
- MEDIDAS EM METRO, EXCETO QUANDO INDICADO;
- CONSULTAR AUTORES DO PROJETO PARA EVENTUAIS MUDANÇAS EM OBRA;
- VERIFICAR SEMPRE ATUALIZAÇÃO DO QUADRO DE NOTAS E DE REVISÕES;
- O EXECUTOR DEVERÁ CONFERIR O QUANTITATIVO DE MATERIAIS E PRODUTOS;
- CONFERIR PROJETO ESPECÍFICO DE HIDRÁULICA E ELÉTRICA;
- ATENÇÃO: É PROIBIDO, NA FORMA DA LEI, A REPRODUÇÃO TOTAL OU PARCIAL DESTE DESENHO SEM O RECONHECIMENTO DE AUTORIA DO ARQUITETO RESPONSÁVEL.

EX.00	04/09/25	EMISSION_INICIAL
REVISÃO	DATA	MODIFICAÇÕES/ALTERAÇÕES

IMPLANTAÇÃO

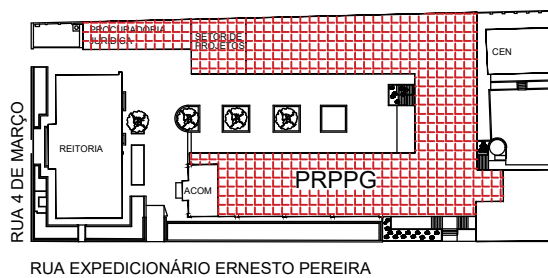

Universidade de Taubaté

SETOR DE PROJETOS E PLANEJAMENTO

EQUIPE DE PROJETO:

ARQUITETOS: ARQ.DAYANE MILENA MARCONDES
ENGENHEIROS: ENG. ESTER I. ALMEIDA DIAS

ESTÁGIARIOS:

JOSÉ VITOR DOS SANTOS

LOCALIZAÇÃO:

R. Expedicionário Ernesto Pereira, 225
Centro, Taubaté - SP, 12020-130

PROJETO: REFORMA PRPPG

NOME DO ARQUIVO:

EP_ARQ_PRPPG_REV05

ASSUNTO: COBERTURA

ESCALA:

ETAPA:

ESTUDO PRELIMINAR

REVISÃO:

01

DATA:


09/2025


FOLHA:

12/17



TELHADO 4
esc.: 1:150
medidas em metros

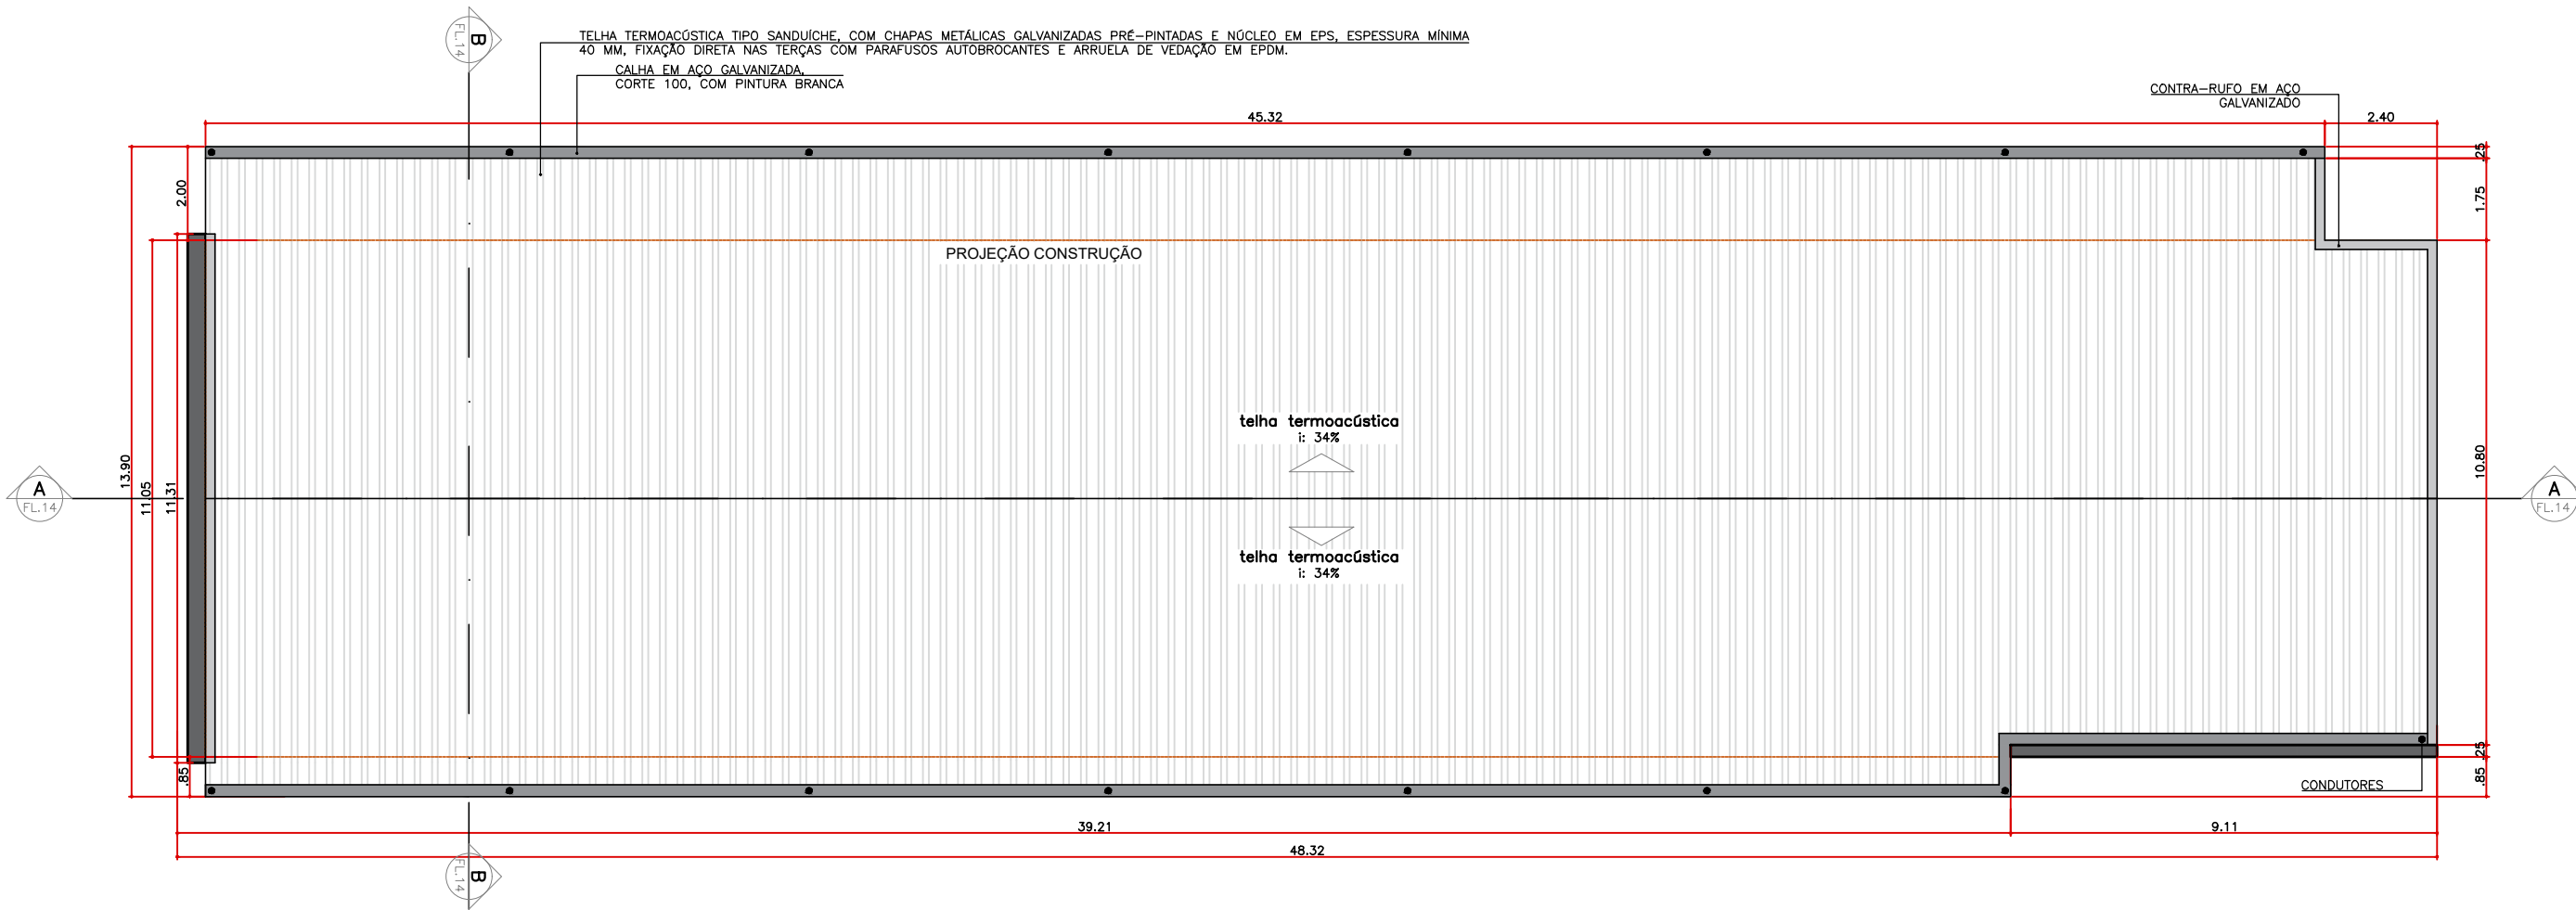

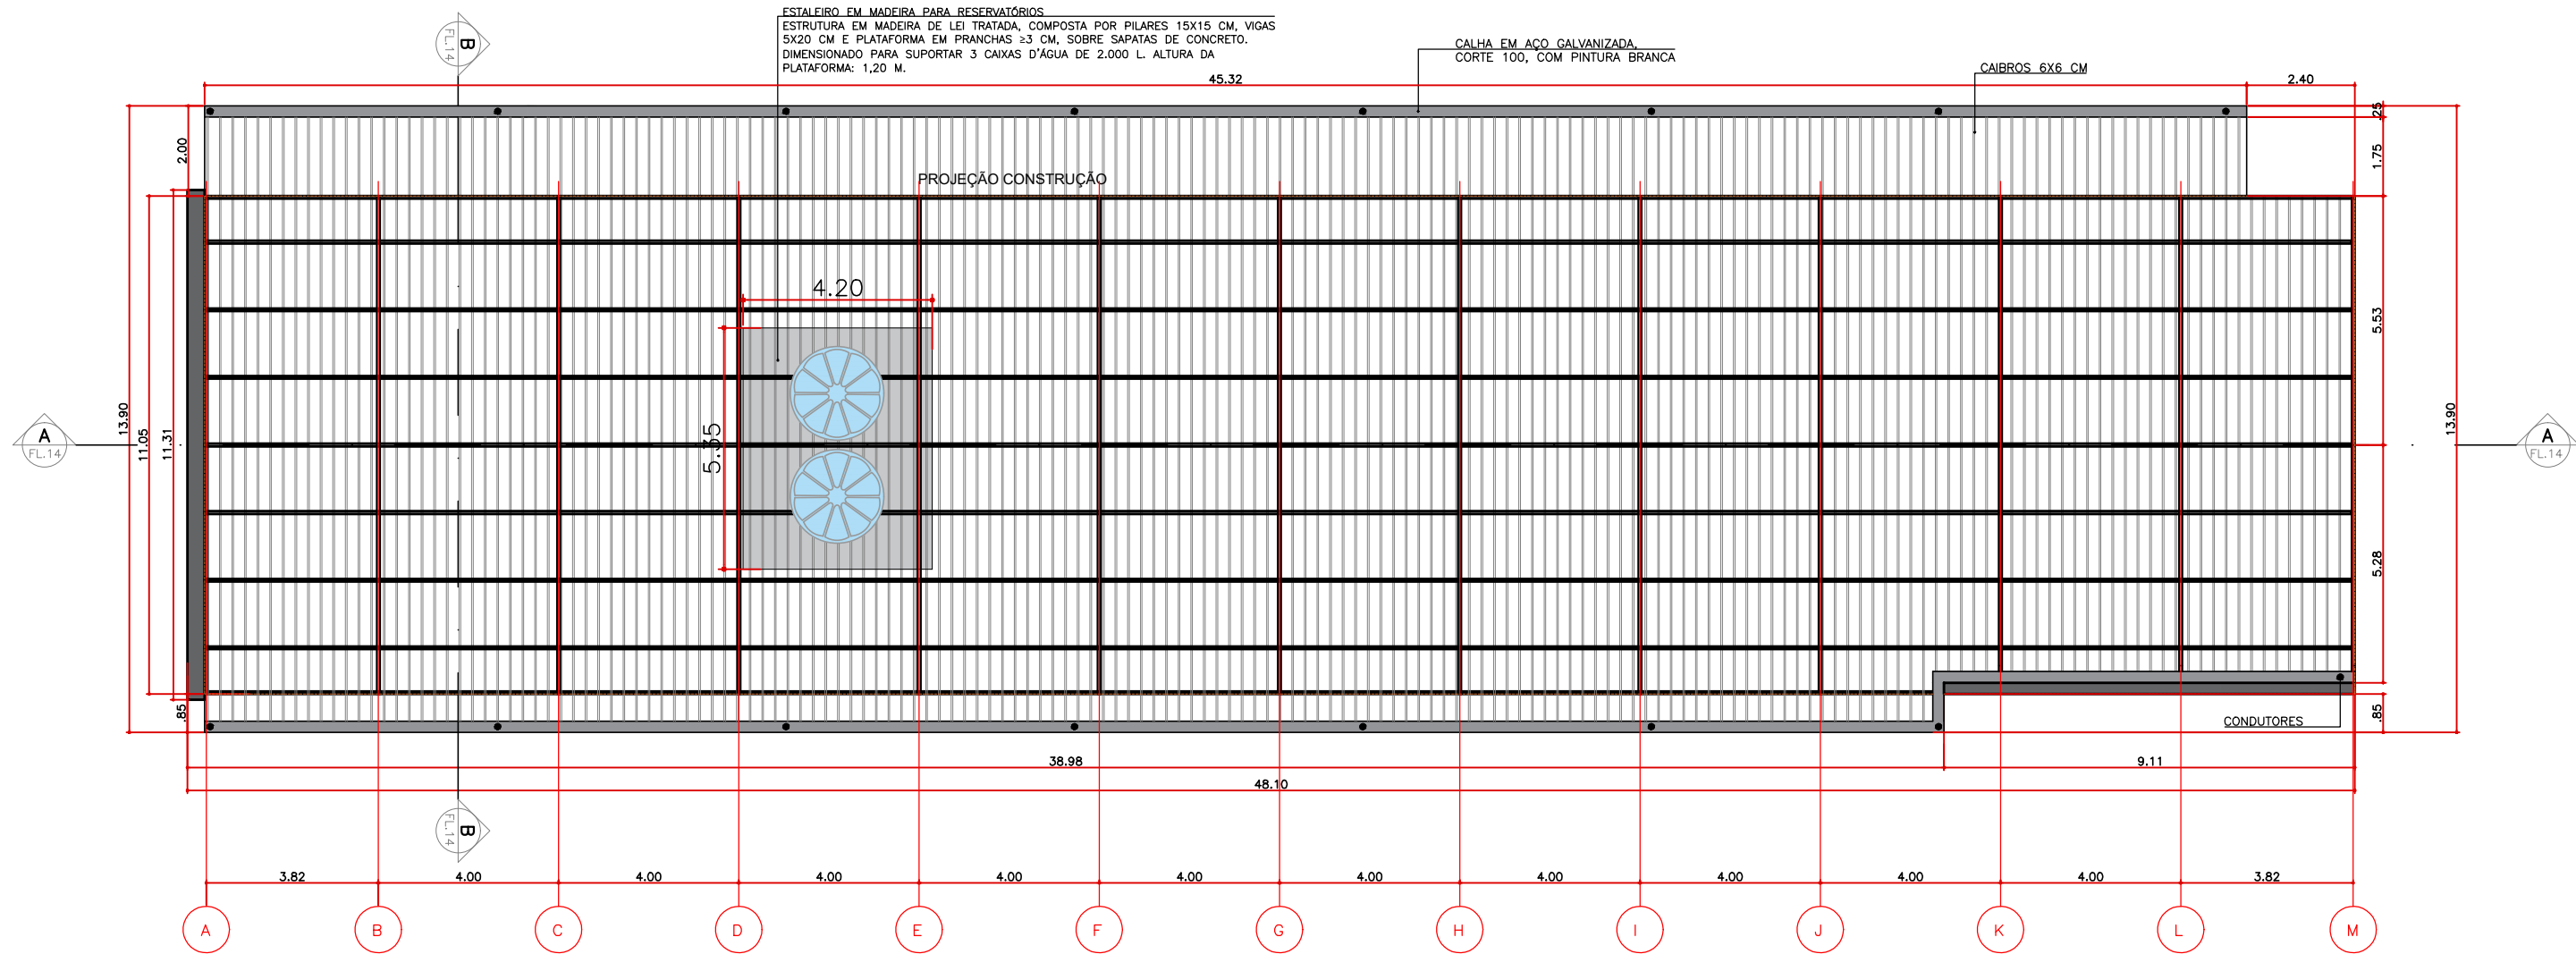


TELHADO 4
esc.: 1:150
medidas em metros

NOTAS

- NOTAS:
- VERIFICAR MEDIDAS NO LOCAL;
 - MEDIDAS EM METRO, EXCETO QUANDO INDICADO;
 - CONSULTAR AUTORES DO PROJETO PARA EVENTUAIS MUDANÇAS EM OBRA;
 - VERIFICAR SEMPRE ATUALIZAÇÃO DO QUADRO DE NOTAS E DE REVISÕES;
 - O EXECUTOR DEVERÁ CONFERIR O QUANTITATIVO DE MATERIAIS E PRODUTOS;
 - CONFERIR PROJETO ESPECÍFICO DE HIDRÁULICA E ELÉTRICA;
 - ATENÇÃO: É PROIBIDO, NA FORMA DA LEI, A REPRODUÇÃO TOTAL OU PARCIAL DESTES DESENHOS SEM O RECONHECIMENTO DE AUTORIA DO ARQUITETO RESPONSÁVEL.



EX.00	04/09/25	EMISSION INICIAL
REVISÃO	DATA	MODIFICAÇÕES/ALTERAÇÕES

IMPLANTAÇÃO

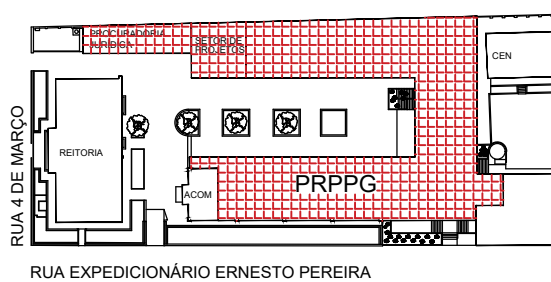

Universidade de Taubaté
SETOR DE PROJETOS E PLANEJAMENTO

EQUIPE DE PROJETO:		ESTÁGIARIOS:		LOCALIZAÇÃO:	
ARQUITETOS:		ARQ.DAYANE MILENA MARCONDES		R. Expedicionário Ernesto Pereira, 225	
ENGENHEIROS:		ENG. ESTER I. ALMEIDA DIAS		Centro, Taubaté - SP, 12020-130	
PROJETO:		REFORMA PRPPG		NOME DO ARQUIVO:	
ASSUNTO:		COBERTURA		EP_ARQ_PRPPG_REV05	
ESCALA:		ETAPA:		REVISÃO:	
COBERTURA		ESTUDO PRELIMINAR		01	
DATA:		09/2025			

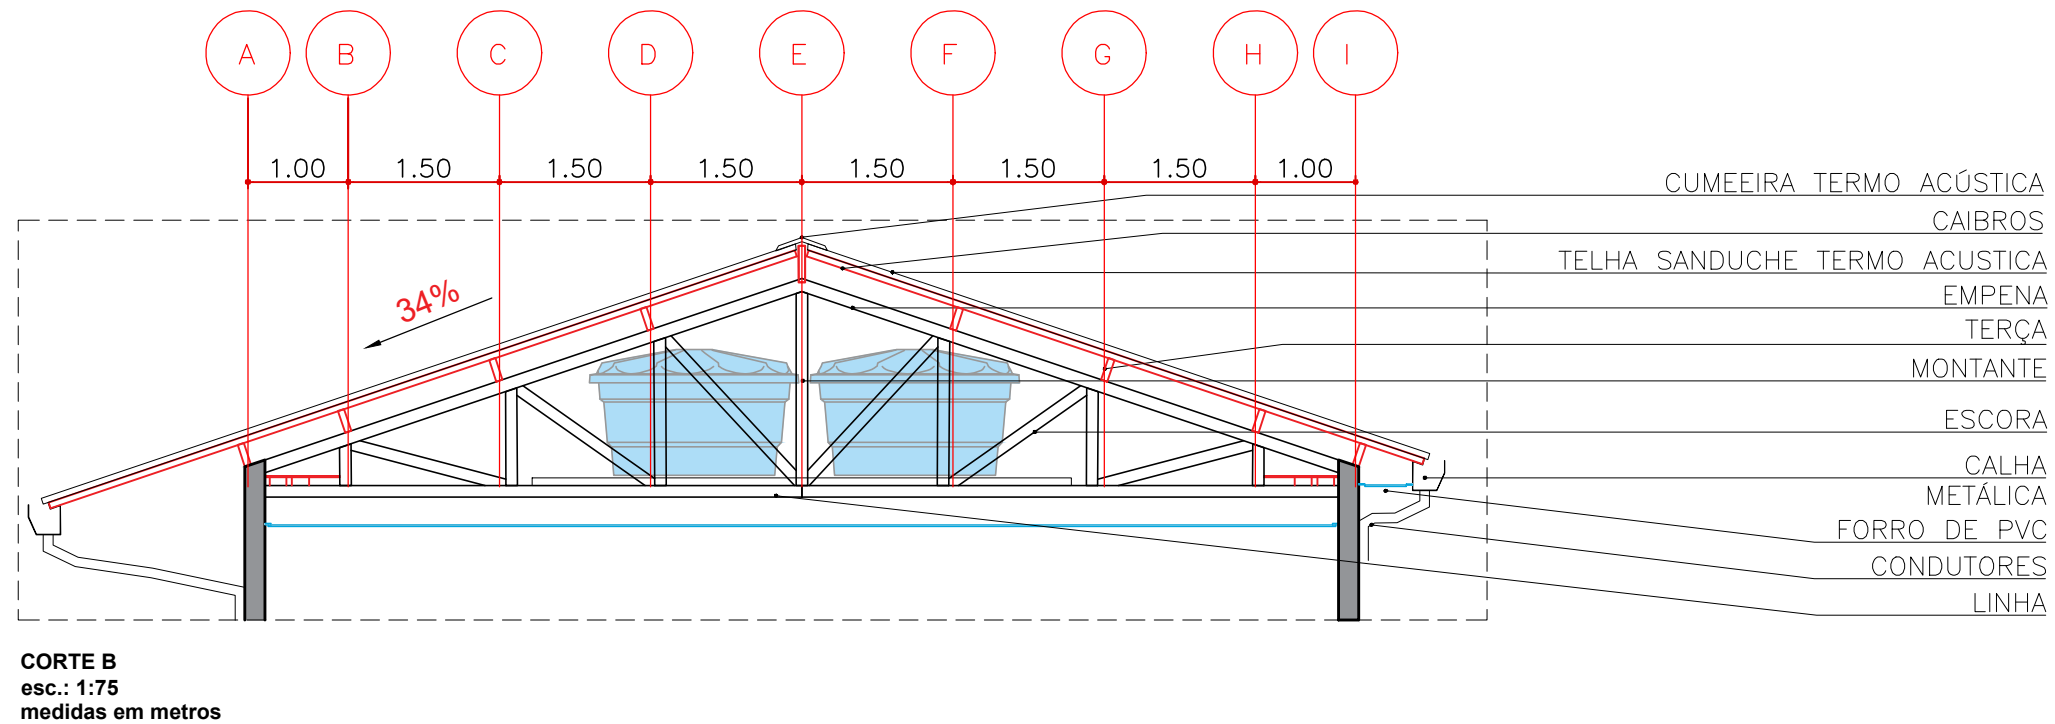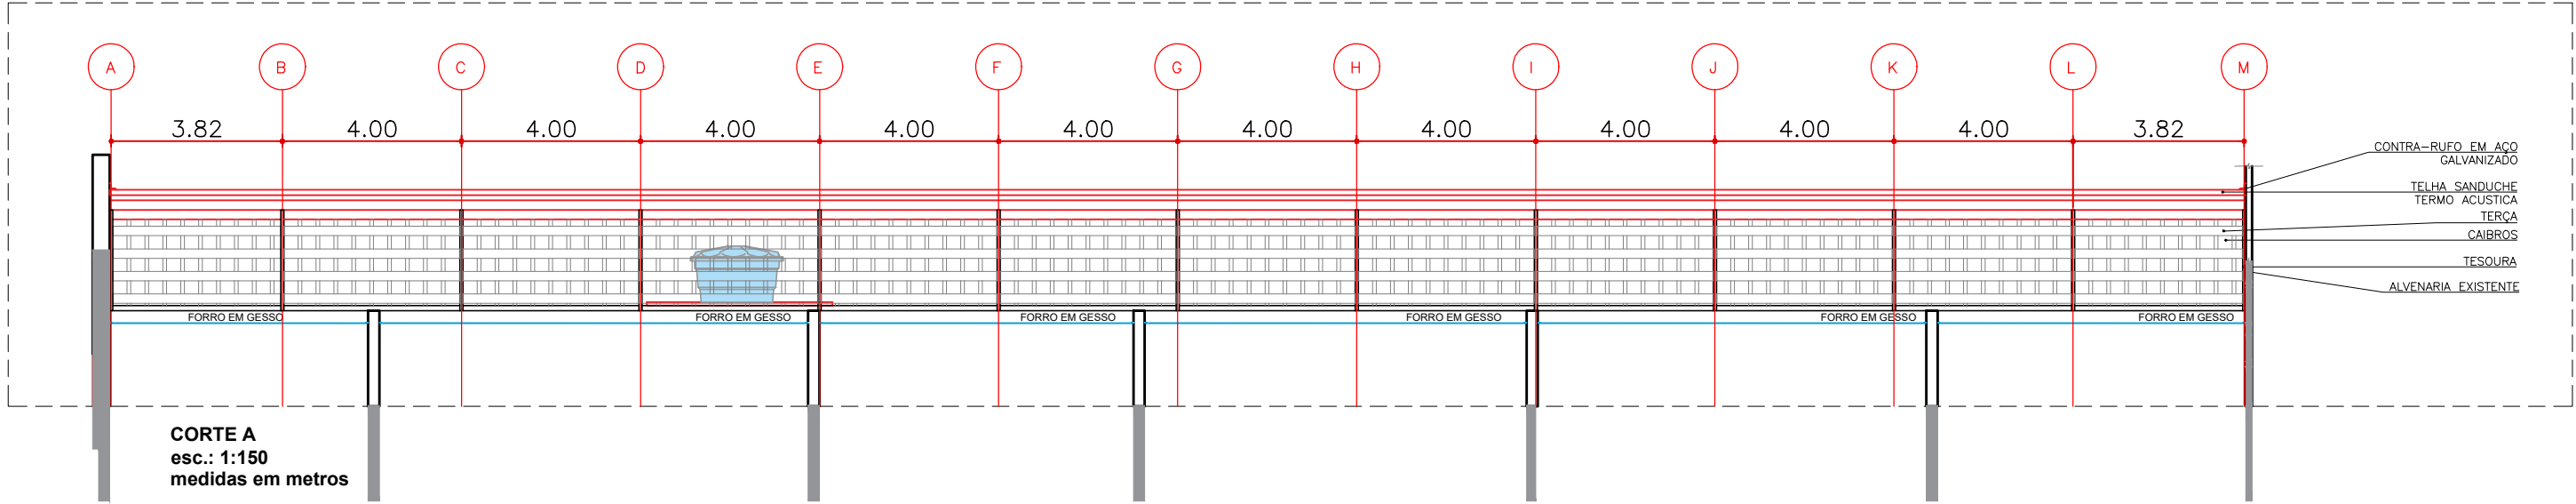


NOTAS

- NOTAS:
- VERIFICAR MEDIDAS NO LOCAL;
 - MEDIDAS EM METRO, EXCETO QUANDO INDICADO;
 - CONSULTAR AUTORES DO PROJETO PARA EVENTUAIS MUDANÇAS EM OBRA;
 - VERIFICAR SEMPRE ATUALIZAÇÃO DO QUADRO DE NOTAS E DE REVISÕES;
 - O EXECUTOR DEVERÁ CONFERIR O QUANTITATIVO DE MATERIAIS E PRODUTOS;
 - CONFERIR PROJETO ESPECÍFICO DE HIDRÁULICA E ELÉTRICA;
 - ATENÇÃO: É PROIBIDO, NA FORMA DA LEI, A REPRODUÇÃO TOTAL OU PARCIAL DESTE DESENHO SEM O RECONHECIMENTO DE AUTORIA DO ARQUITETO RESPONSÁVEL.

EX.00	04/09/25	EMIÇÃO INICIAL
REVISÃO	DATA	MODIFICAÇÕES/ALTERAÇÕES

IMPLANTAÇÃO

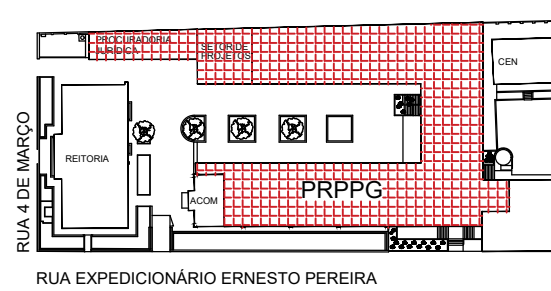

Universidade de Taubaté

SETOR DE PROJETOS E PLANEJAMENTO

EQUIPE DE PROJETO:

ARQUITETOS: ARQ.DAYANE MILENA MARCONDES

ESTÁGIARIOS: JOSÉ VITOR DOS SANTOS

ENGENHEIROS: ENG. ESTER I. ALMEIDA DIAS

LOCALIZAÇÃO:

R. Expedicionário Ernesto Pereira, 225

Centro, Taubaté - SP, 12020-130

PROJETO: REFORMA PRPPG

NOME DO ARQUIVO:

EP_ARQ_PRPPG_REV05

ASSUNTO: COBERTURA

ESCALA:

ETAPA: ESTUDO PRELIMINAR

REVISÃO: 01

DATA: 09/2025

FOLHA:

14/17




NOTAS:

- VERIFICAR MEDIDAS NO LOCAL;
- MEDIDAS EM METRO, EXCETO QUANDO INDICADO;
- CONSULTAR AUTORES DO PROJETO PARA EVENTUAIS MUDANÇAS EM OBRA;
- VERIFICAR SEMPRE ATUALIZAÇÃO DO QUADRO DE NOTAS E DE REVISÕES;
- O EXECUTOR DEVERÁ CONFERIR O QUANTITATIVO DE MATERIAIS E PRODUTOS;
- CONFERIR PROJETO ESPECÍFICO DE HIDRÁULICA E ELÉTRICA;
- ATENÇÃO: É PROIBIDO, NA FORMA DA LEI, A REPRODUÇÃO TOTAL OU PARCIAL DESTES DESENHO SEM O RECONHECIMENTO DE AUTORIA DO ARQUITETO RESPONSÁVEL.

EX.00	04/09/25	EMIÇÃO INICIAL
REVISÃO	DATA	MODIFICAÇÕES/ALTERAÇÕES

IMPLANTAÇÃO

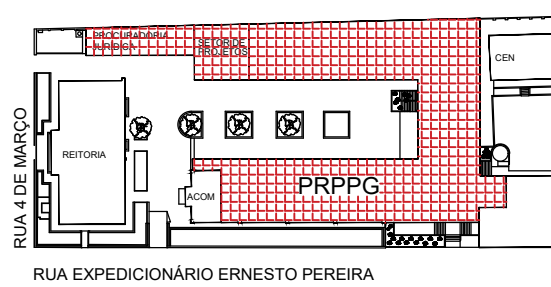

Universidade de Taubaté

SETOR DE PROJETOS E PLANEJAMENTO

EQUIPE DE PROJETO:
ARQUITETOS: ARQ.DAYANE MILENA MARCONDES
ENGENHEIROS: ENG. ESTER I. ALMEIDA DIAS

ESTÁGIARIOS:
JOSÉ VITOR DOS SANTOS
GIOVANI DE RESENDE BORGES SILVA

LOCALIZAÇÃO:
R. Expedicionário Ernesto Pereira, 225
Centro, Taubaté - SP, 12020-130

PROJETO: REFORMA PRPPG

NOME DO ARQUIVO:
EP_ARQ_PRPPG_REV05

ASSUNTO: COBERTURA

ESCALA:


ETAPA:
ESTUDO PRELIMINAR

REVISÃO:
01

DATA:
09/2025

FOLHA:

15/17

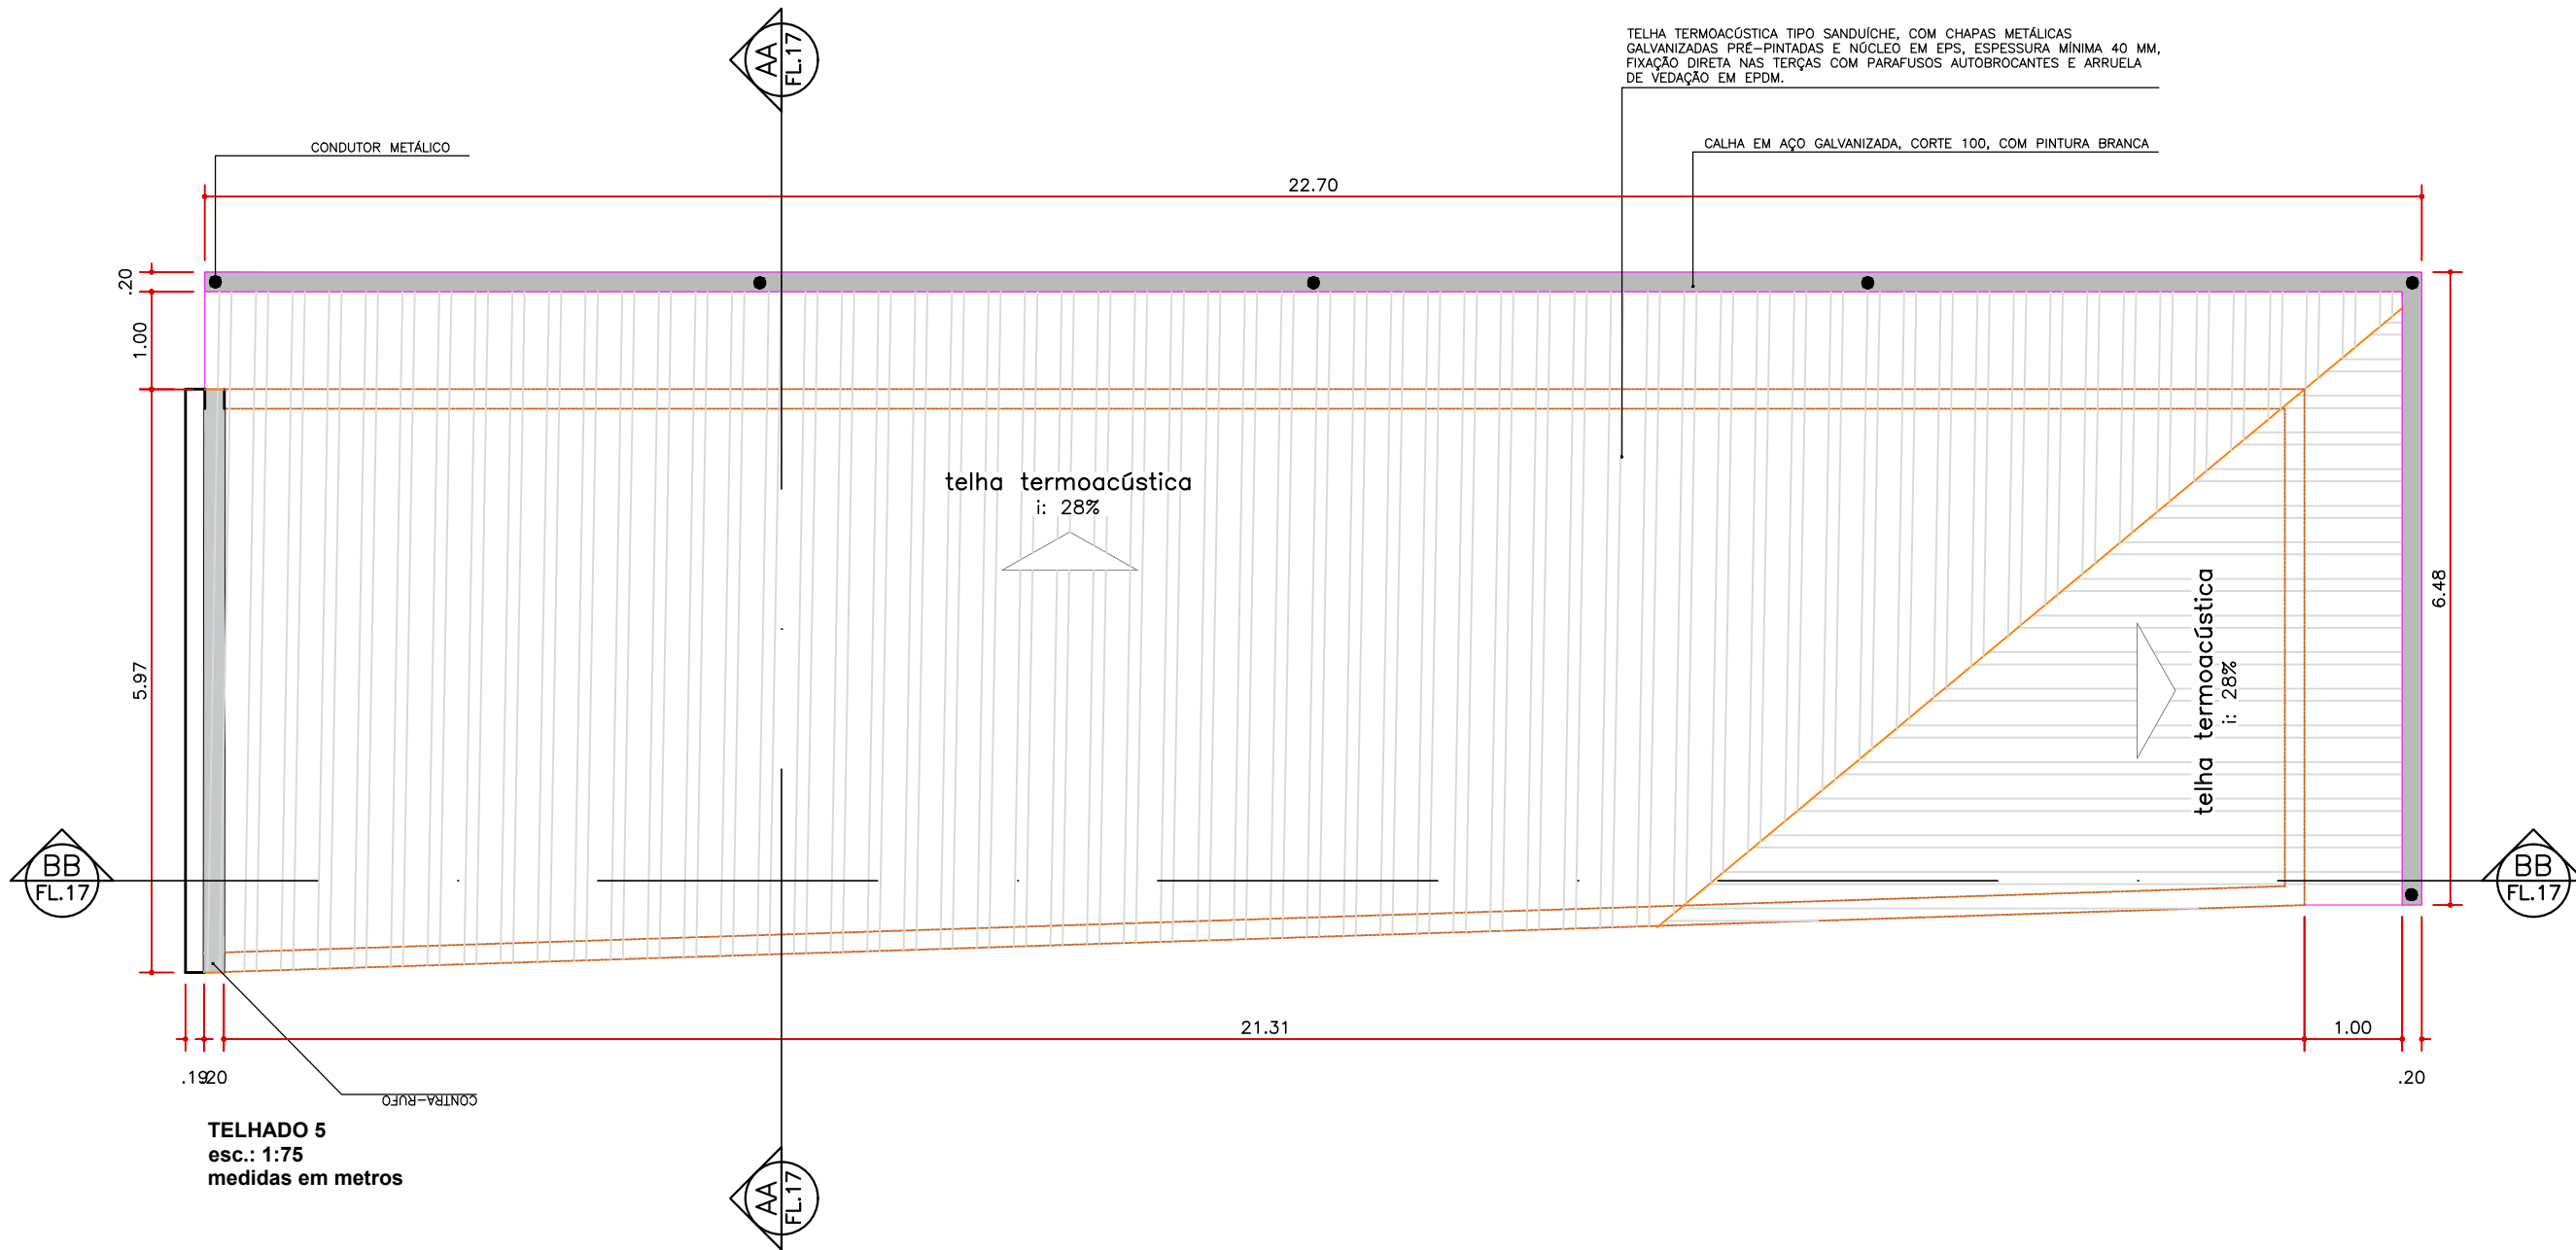


NOTAS:

- VERIFICAR MEDIDAS NO LOCAL;
- MEDIDAS EM METRO, EXCETO QUANDO INDICADO;
- CONSULTAR AUTORES DO PROJETO PARA EVENTUAIS MUDANÇAS EM OBRA;
- VERIFICAR SEMPRE ATUALIZAÇÃO DO QUADRO DE NOTAS E DE REVISÕES;
- O EXECUTOR DEVERÁ CONFERIR O QUANTITATIVO DE MATERIAIS E PRODUTOS;
- CONFERIR PROJETO ESPECÍFICO DE HIDRÁULICA E ELÉTRICA;
- ATENÇÃO: É PROIBIDO, NA FORMA DA LEI, A REPRODUÇÃO TOTAL OU PARCIAL DESTES DESENHOS SEM O RECONHECIMENTO DE AUTORIA DO ARQUITETO RESPONSÁVEL.

EX.00	04/09/25	EMISSION INICIAL
REVISÃO	DATA	MODIFICAÇÕES/ALTERAÇÕES

IMPLANTAÇÃO

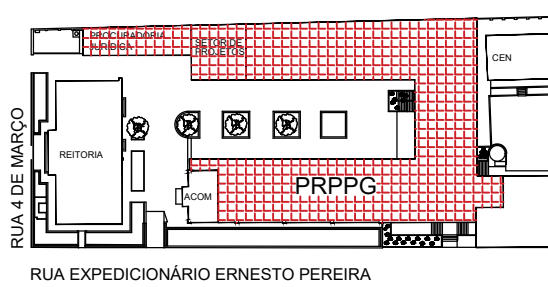

Universidade de Taubaté

SETOR DE PROJETOS E PLANEJAMENTO

EQUIPE DE PROJETO:
ARQUITETOS: ARQ. DAYANE MILENA MARCONDES
ENGENHEIROS: ENG. ESTER I. ALMEIDA DIAS

ESTÁGIARIOS:
JOSÉ VITOR DOS SANTOS
GIOVANI DE RESENDE BORGES SILVA

LOCALIZAÇÃO:
R. Expedicionário Ernesto Pereira, 225
Centro, Taubaté - SP, 12020-130

PROJETO: REFORMA PRPPG

NOME DO ARQUIVO:
EP_ARQ_PRPPG_REV05

ASSUNTO: COBERTURA

ESCALA:


ETAPA:
ESTUDO PRELIMINAR


REVISÃO:
01

DATA:
09/2025


FOLHA:

16/17

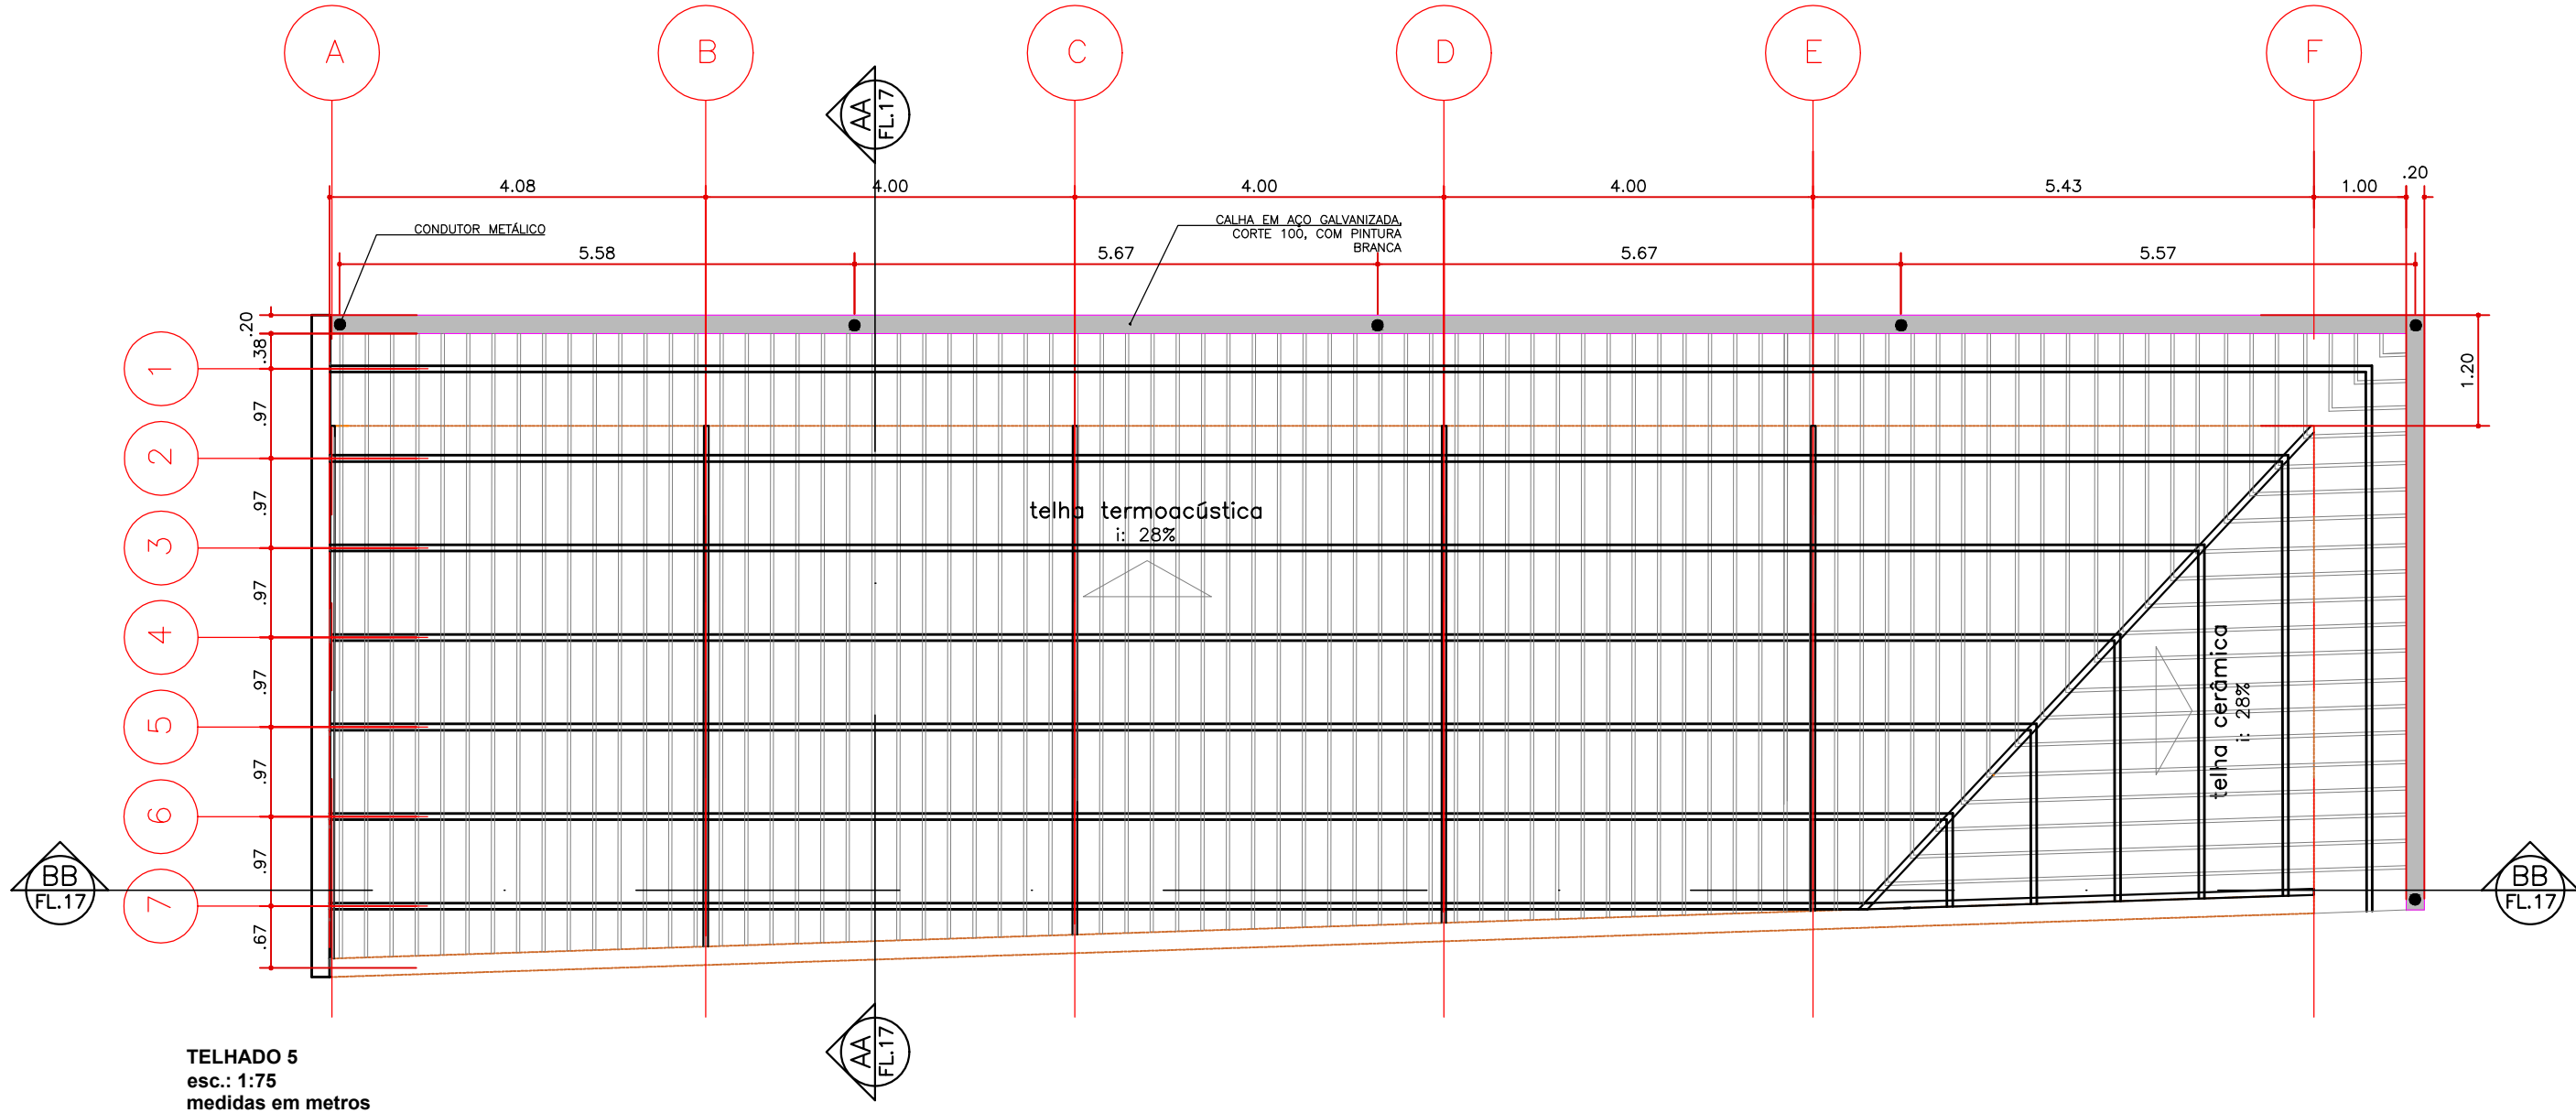

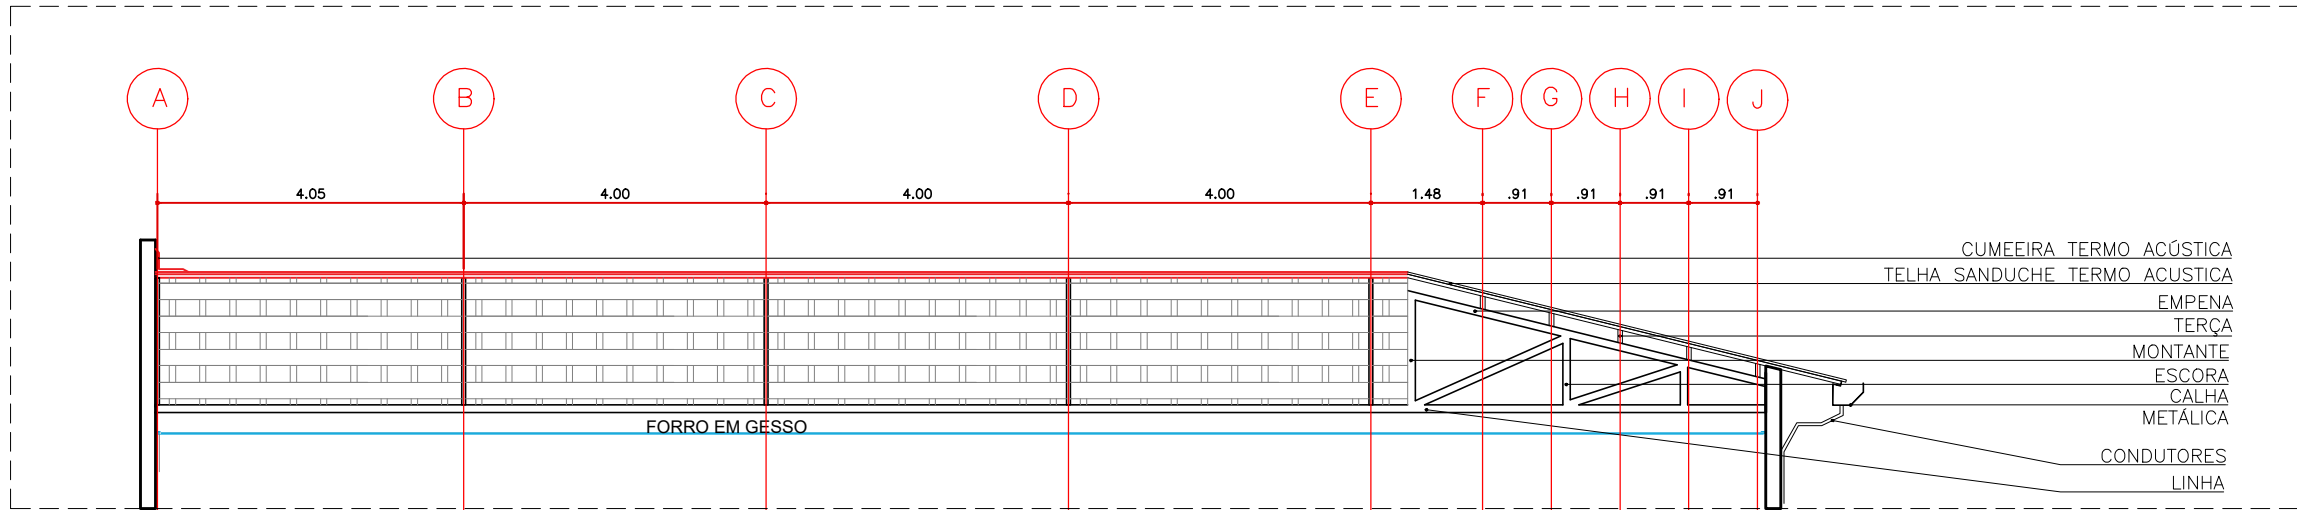

CORTE LONGITUDINAL
esc.: 1:100
medidas em metros

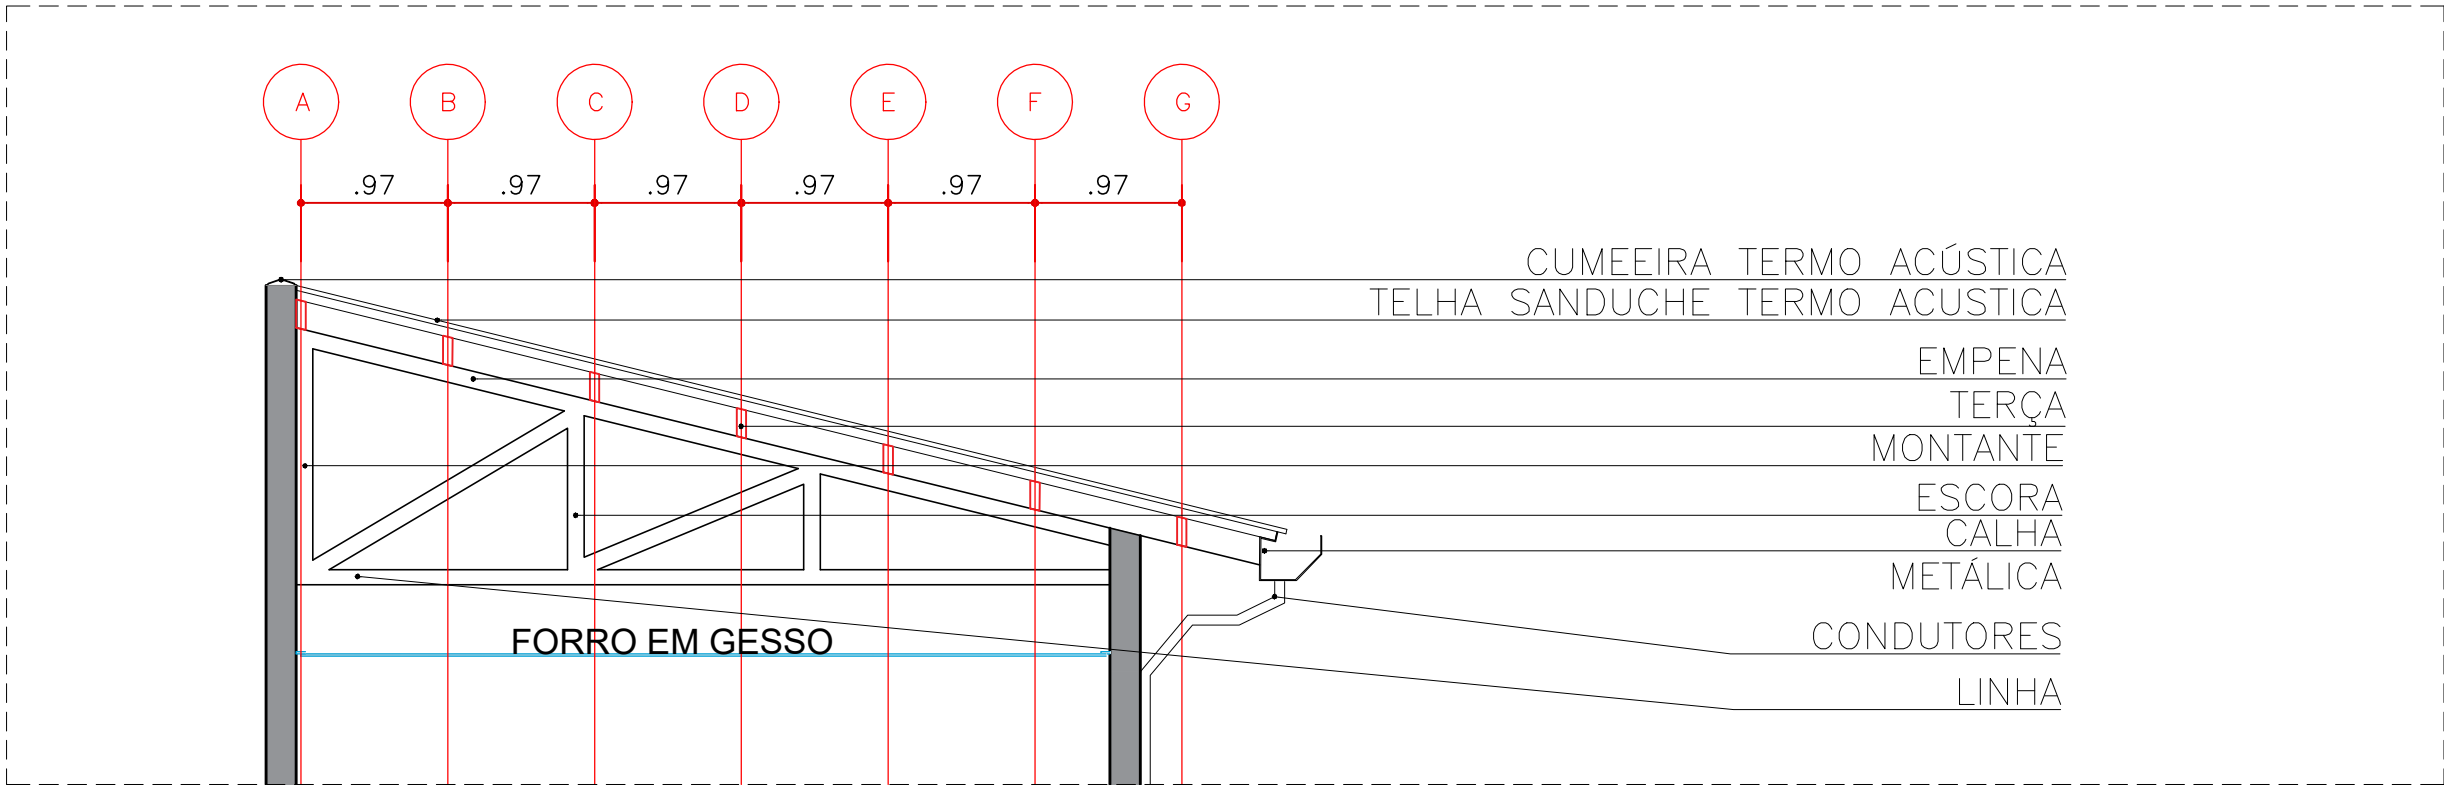


CORTE TRANSVERSAL
esc.: 1:50
medidas em metros

NOTAS

- NOTAS:
- VERIFICAR MEDIDAS NO LOCAL;
 - MEDIDAS EM METRO, EXCETO QUANDO INDICADO;
 - CONSULTAR AUTORES DO PROJETO PARA EVENTUAIS MUDANÇAS EM OBRA;
 - VERIFICAR SEMPRE ATUALIZAÇÃO DO QUADRO DE NOTAS E DE REVISÕES;
 - O EXECUTOR DEVERÁ CONFERIR O QUANTITATIVO DE MATERIAIS E PRODUTOS;
 - CONFERIR PROJETO ESPECÍFICO DE HIDRÁULICA E ELÉTRICA;
 - ATENÇÃO: É PROIBIDO, NA FORMA DA LEI, A REPRODUÇÃO TOTAL OU PARCIAL DESTES DESENHOS SEM O RECONHECIMENTO DE AUTORIA DO ARQUITETO RESPONSÁVEL.

EX.00	04/09/25	EMISSION INICIAL
REVISÃO	DATA	MODIFICAÇÕES/ALTERAÇÕES

IMPLANTAÇÃO

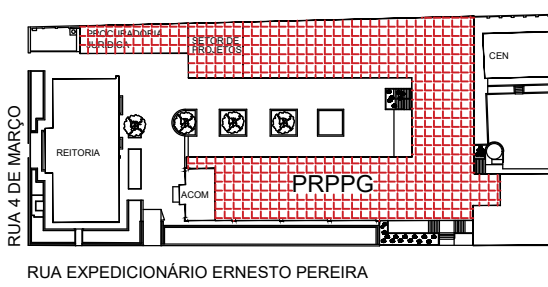

Universidade de Taubaté
SETOR DE PROJETOS E PLANEJAMENTO

EQUIPE DE PROJETO:
ARQUITETOS: ARQ.DAYANE MILENA MARCONDES
ENGENHEIROS: ENG. ESTER I. ALMEIDA DIAS

ESTÁGIARIOS: JOSÉ VITOR DOS SANTOS
GIOVANI DE RESENDE BORGES SILVA
LOCALIZAÇÃO: R. Expedicionário Ernesto Pereira, 225
Centro, Taubaté - SP, 12020-130

PROJETO: REFORMA PRPPG

NOME DO ARQUIVO:
EP_ARQ_PRPPG_REV05

ASSUNTO: COBERTURA

ESCALA:

ETAPA: ESTUDO PRELIMINAR

REVISÃO: 01

DATA: 09/2025

FOLHA:

17/17

