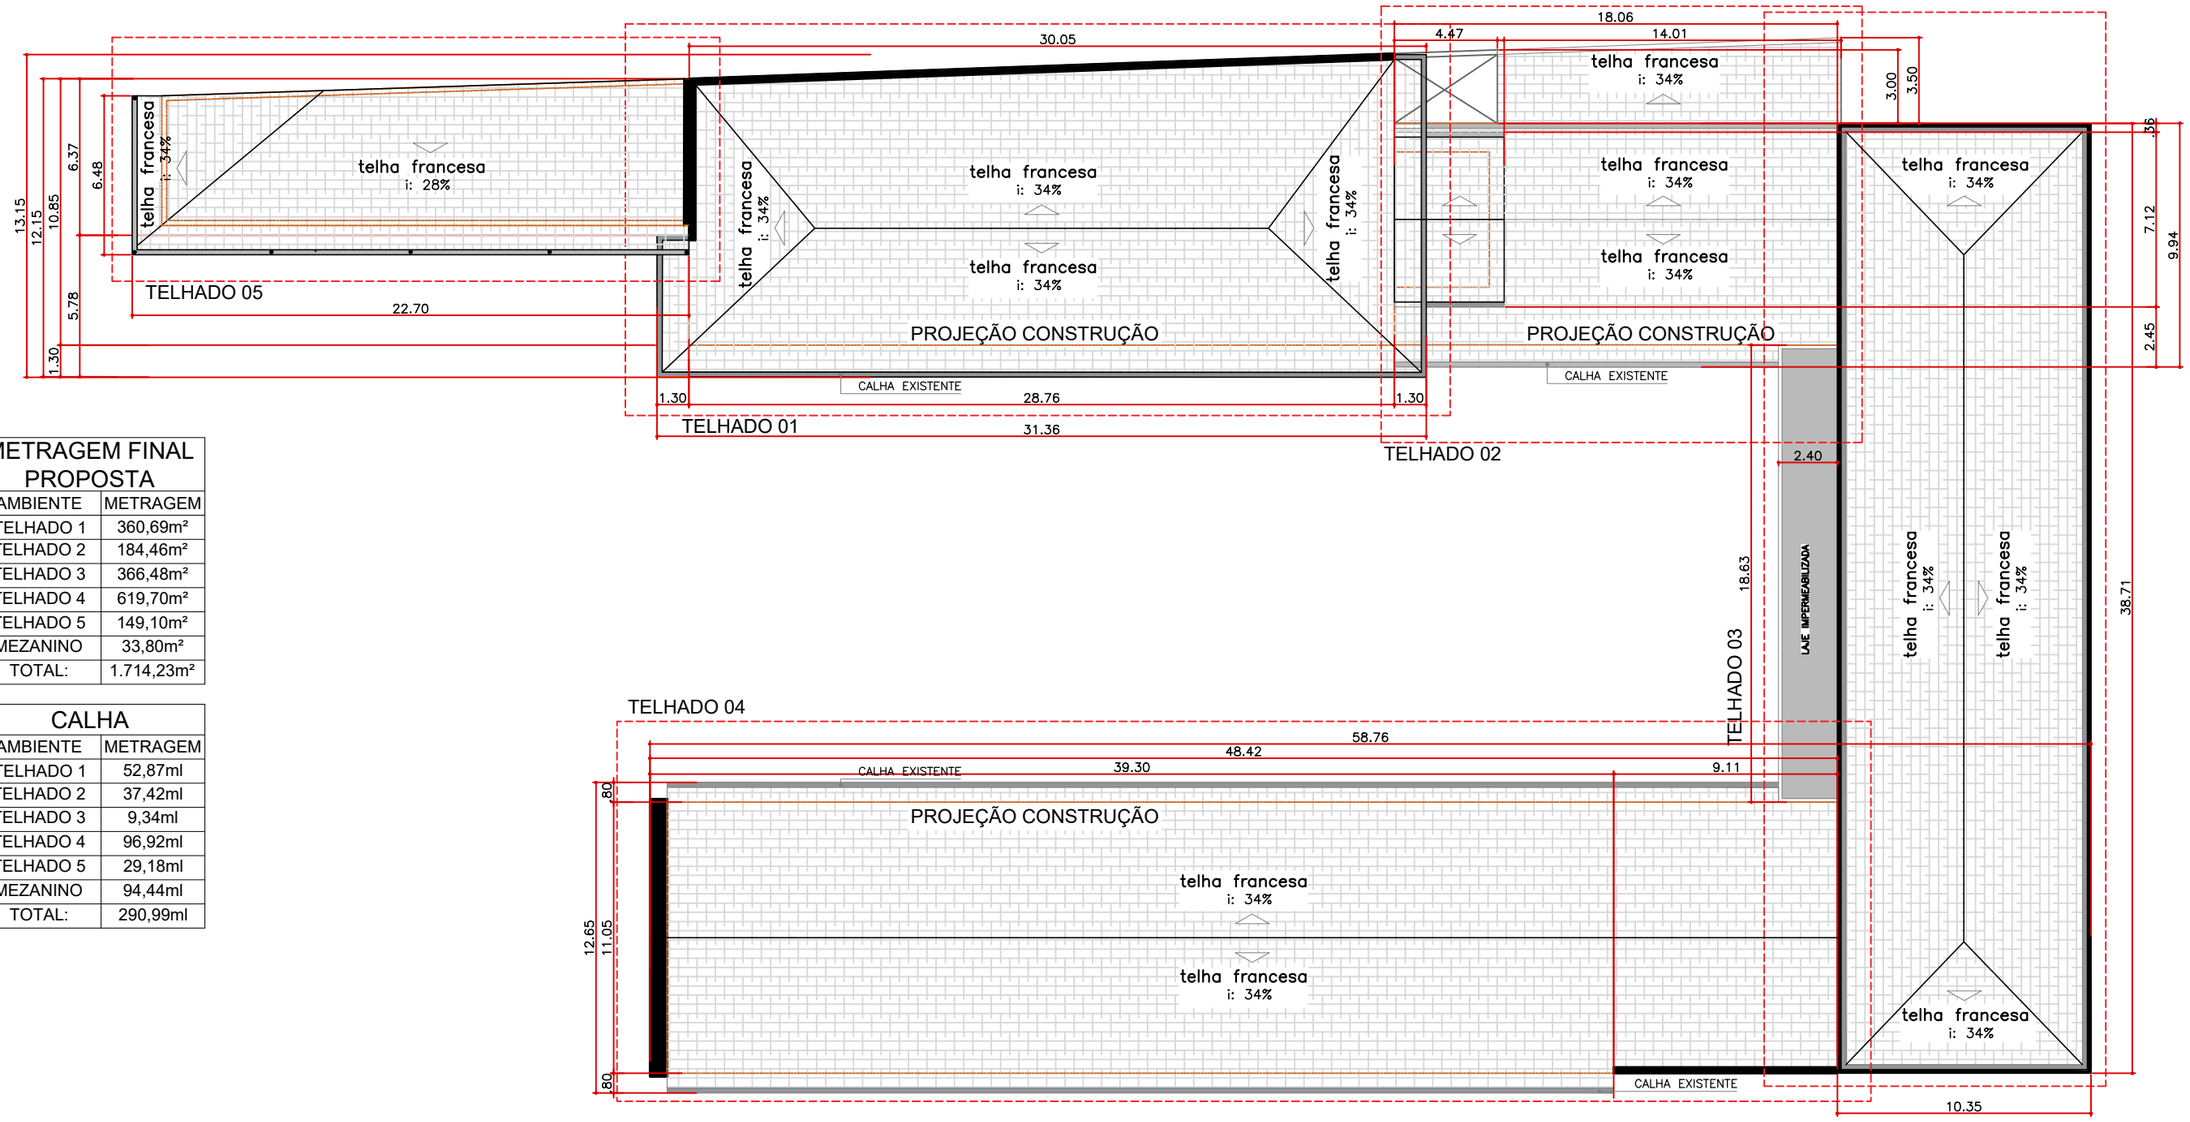

METRAGEM FINAL PROPOSTA	
AMBIENTE	METRAGEM
TELHADO 1	360,69m²
TELHADO 2	184,46m²
TELHADO 3	366,48m²
TELHADO 4	619,70m²
TELHADO 5	149,10m²
MEZANINO	33,80m²
TOTAL:	1.714,23m²

CALHA	
AMBIENTE	METRAGEM
TELHADO 1	52,87ml
TELHADO 2	37,42ml
TELHADO 3	9,34ml
TELHADO 4	96,92ml
TELHADO 5	29,18ml
MEZANINO	94,44ml
TOTAL:	290,99ml

TELHADO EXISTENTE
esc.: 1:250
medidas em metros

NOTAS

NOTAS:

- VERIFICAR MEDIDAS NO LOCAL;
- MEDIDAS EM METRO, EXCETO QUANDO INDICADO;
- CONSULTAR AUTORES DO PROJETO PARA EVENTUAIS MUDANÇAS EM OBRA;
- VERIFICAR SEMPRE ATUALIZAÇÃO DO QUADRO DE NOTAS E DE REVISÕES;
- O EXECUTOR DEVERÁ CONFERIR O QUANTITATIVO DE MATERIAIS E PRODUTOS;
- CONFERIR PROJETO ESPECÍFICO DE HIDRÁULICA E ELÉTRICA;
- ATENÇÃO: É PROIBIDO, NA FORMA DA LEI, A REPRODUÇÃO TOTAL OU PARCIAL DESTE DESENHO SEM O RECONHECIMENTO DE AUTORIA DO ARQUITETO RESPONSÁVEL.

EX.00	04/09/25	EMISSÃO_INICIAL
REVISÃO	DATA	MODIFICAÇÕES/ALTERAÇÕES

IMPLANTAÇÃO

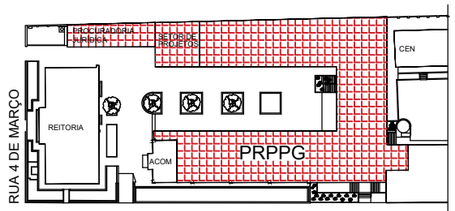

Universidade de Taubaté
SETOR DE PROJETOS E PLANEJAMENTO

EQUIPE DE PROJETO:
ARQUITETOS: ARQ.DAYANE MILENA MARCONDES
ENGENHEIROS: ENG. ESTER I. ALMEIDA DIAS
ESTÁGIARIOS: JOSÉ VITOR DOS SANTOS

PROJETO: REFORMA PRPPG

LOCALIZAÇÃO: R. Expedicionário Ernesto Pereira, 225 Centro, Taubaté - SP, 12020-130

NOME DO ARQUIVO: EP_ARQ_PRPPG_REV05

ASSUNTO: COBERTURA
ESCALA:
ETAPA: PROJETO BÁSICO
REVISÃO: 01
DATA: 09/2025

FOLHA: 01/17

UNITAU

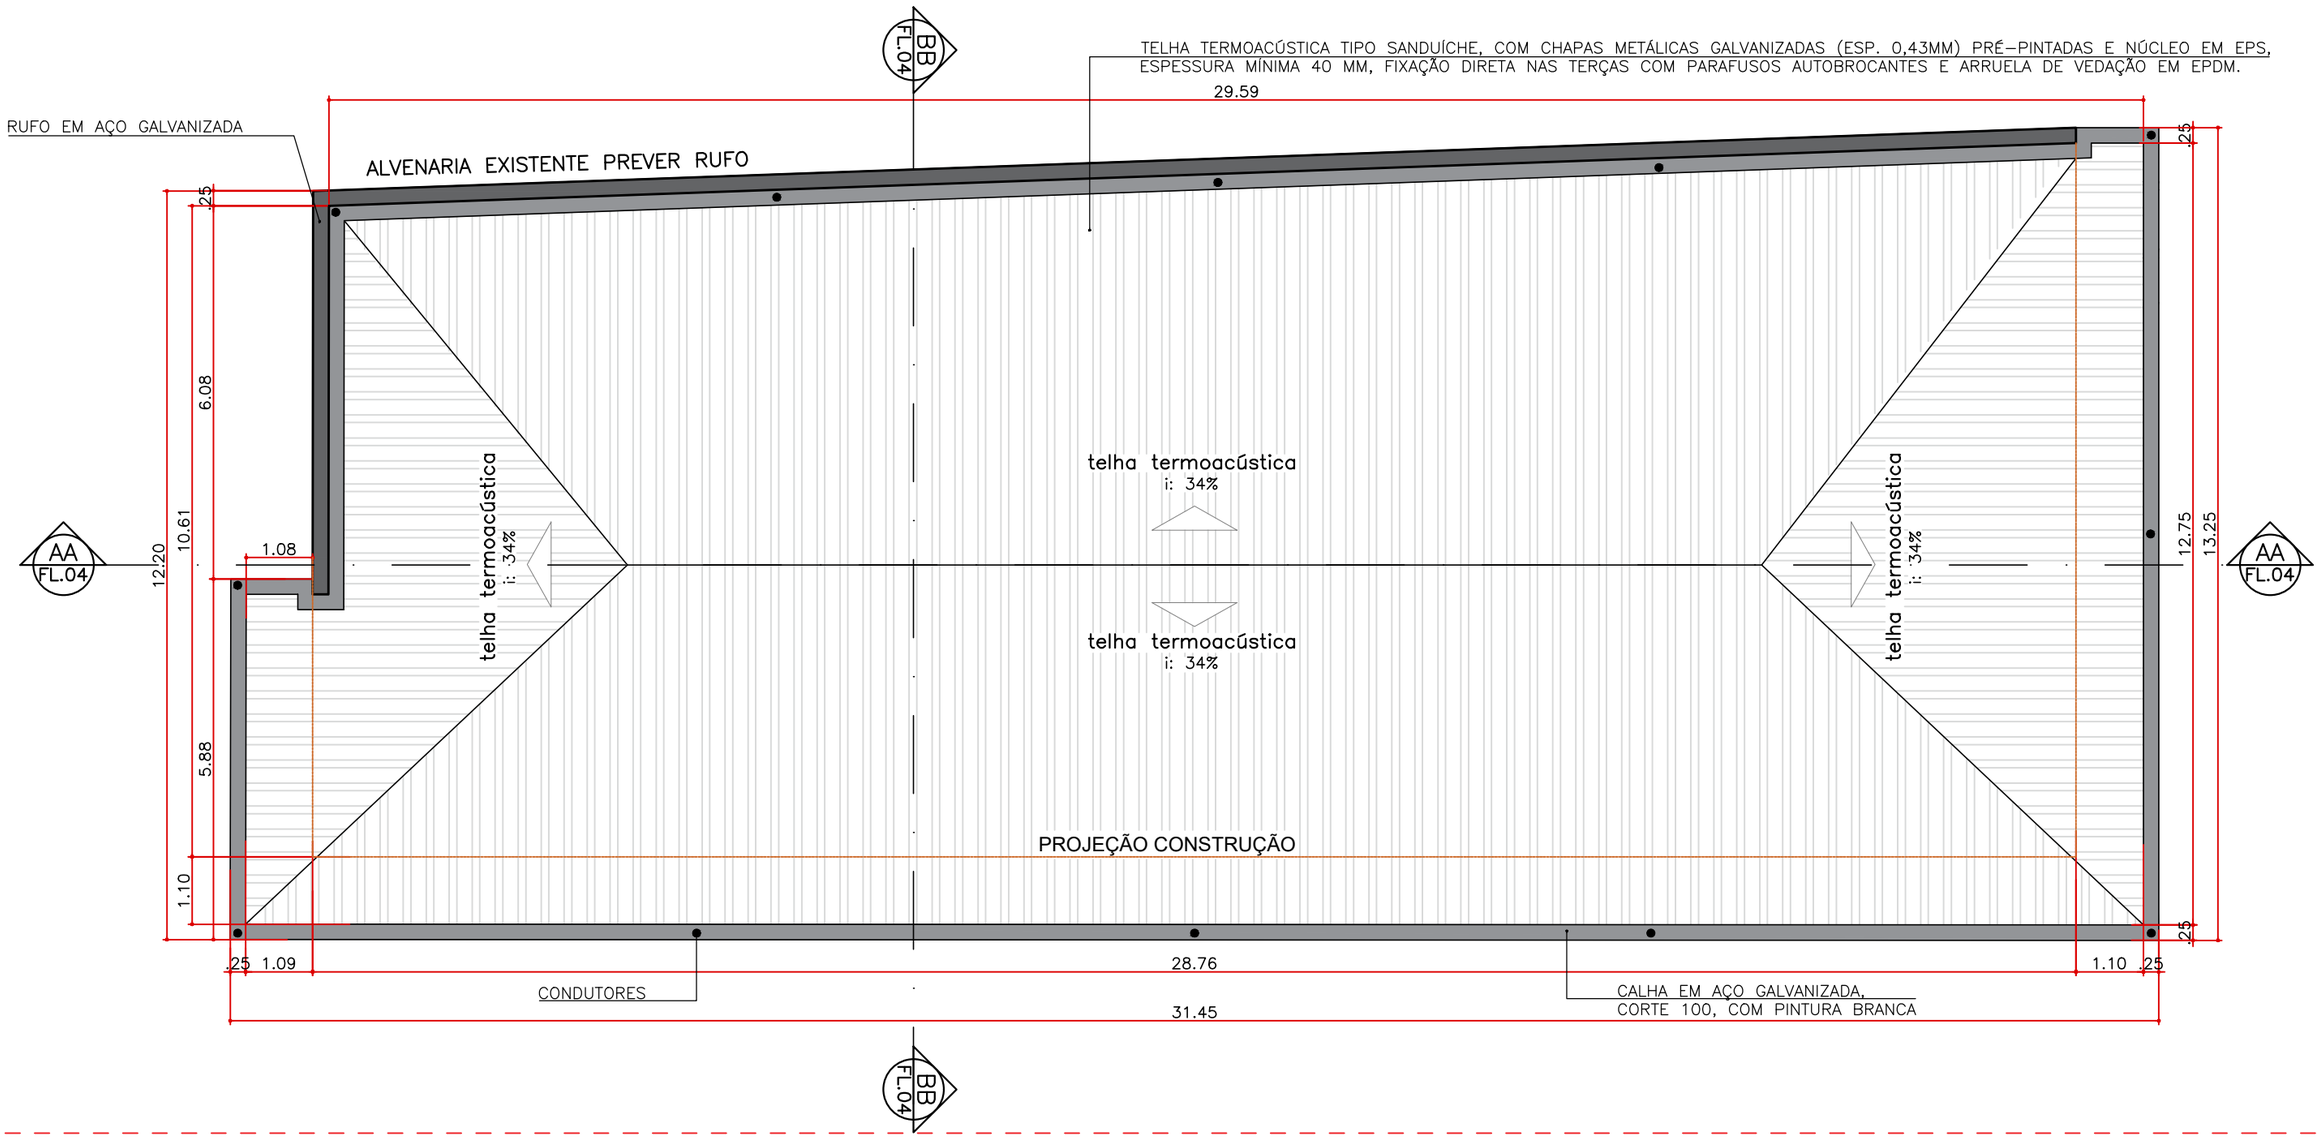

TELHADO 1 - 369,52m²
esc.: 1:100
medidas em metros

NOTAS

NOTAS:

- VERIFICAR MEDIDAS NO LOCAL;
- MEDIDAS EM METRO, EXCETO QUANDO INDICADO;
- CONSULTAR AUTORES DO PROJETO PARA EVENTUAIS MUDANÇAS EM OBRA;
- VERIFICAR SEMPRE ATUALIZAÇÃO DO QUADRO DE NOTAS E DE REVISÕES;
- O EXECUTOR DEVERÁ CONFERIR O QUANTITATIVO DE MATERIAIS E PRODUTOS;
- CONFERIR PROJETO ESPECÍFICO DE HIDRÁULICA E ELÉTRICA;
- ATENÇÃO: É PROIBIDO, NA FORMA DA LEI, A REPRODUÇÃO TOTAL OU PARCIAL DESTE DESENHO SEM O RECONHECIMENTO DE AUTORIA DO ARQUITETO RESPONSÁVEL.

EX.00	**04/09/25**	**EMISSÃO_INICIAL**
REVISÃO	**DATA**	**MODIFICAÇÕES/ALTERAÇÕES**

IMPLANTAÇÃO

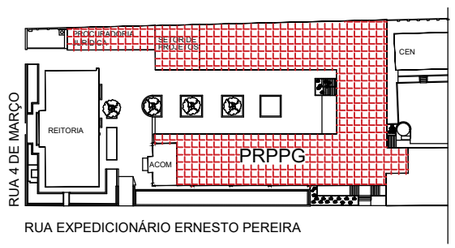

Universidade de Taubaté
SETOR DE PROJETOS E PLANEJAMENTO

FOLHA: 02/17

EQUIPE DE PROJETO:
ARQUITETOS: ARQ.DAYANE MILENA MARCONDES
ESTÁGIARIOS: JOSÉ VITOR DOS SANTOS
ENGENHEIROS: ENG. ESTER I. ALMEIDA DIAS

LOCALIZAÇÃO: R. Expedicionário Ernesto Pereira, 225 Centro, Taubaté - SP, 12020-130

PROJETO: REFORMA PRPPG
NOME DO ARQUIVO: EP_ARQ_PRPPG_REV05

ASSUNTO:	**ESCALA:**	**ETAPA:**	**REVISÃO:**	**DATA:**
COBERTURA		PROJETO BÁSICO	01	09/2025

UNITAU

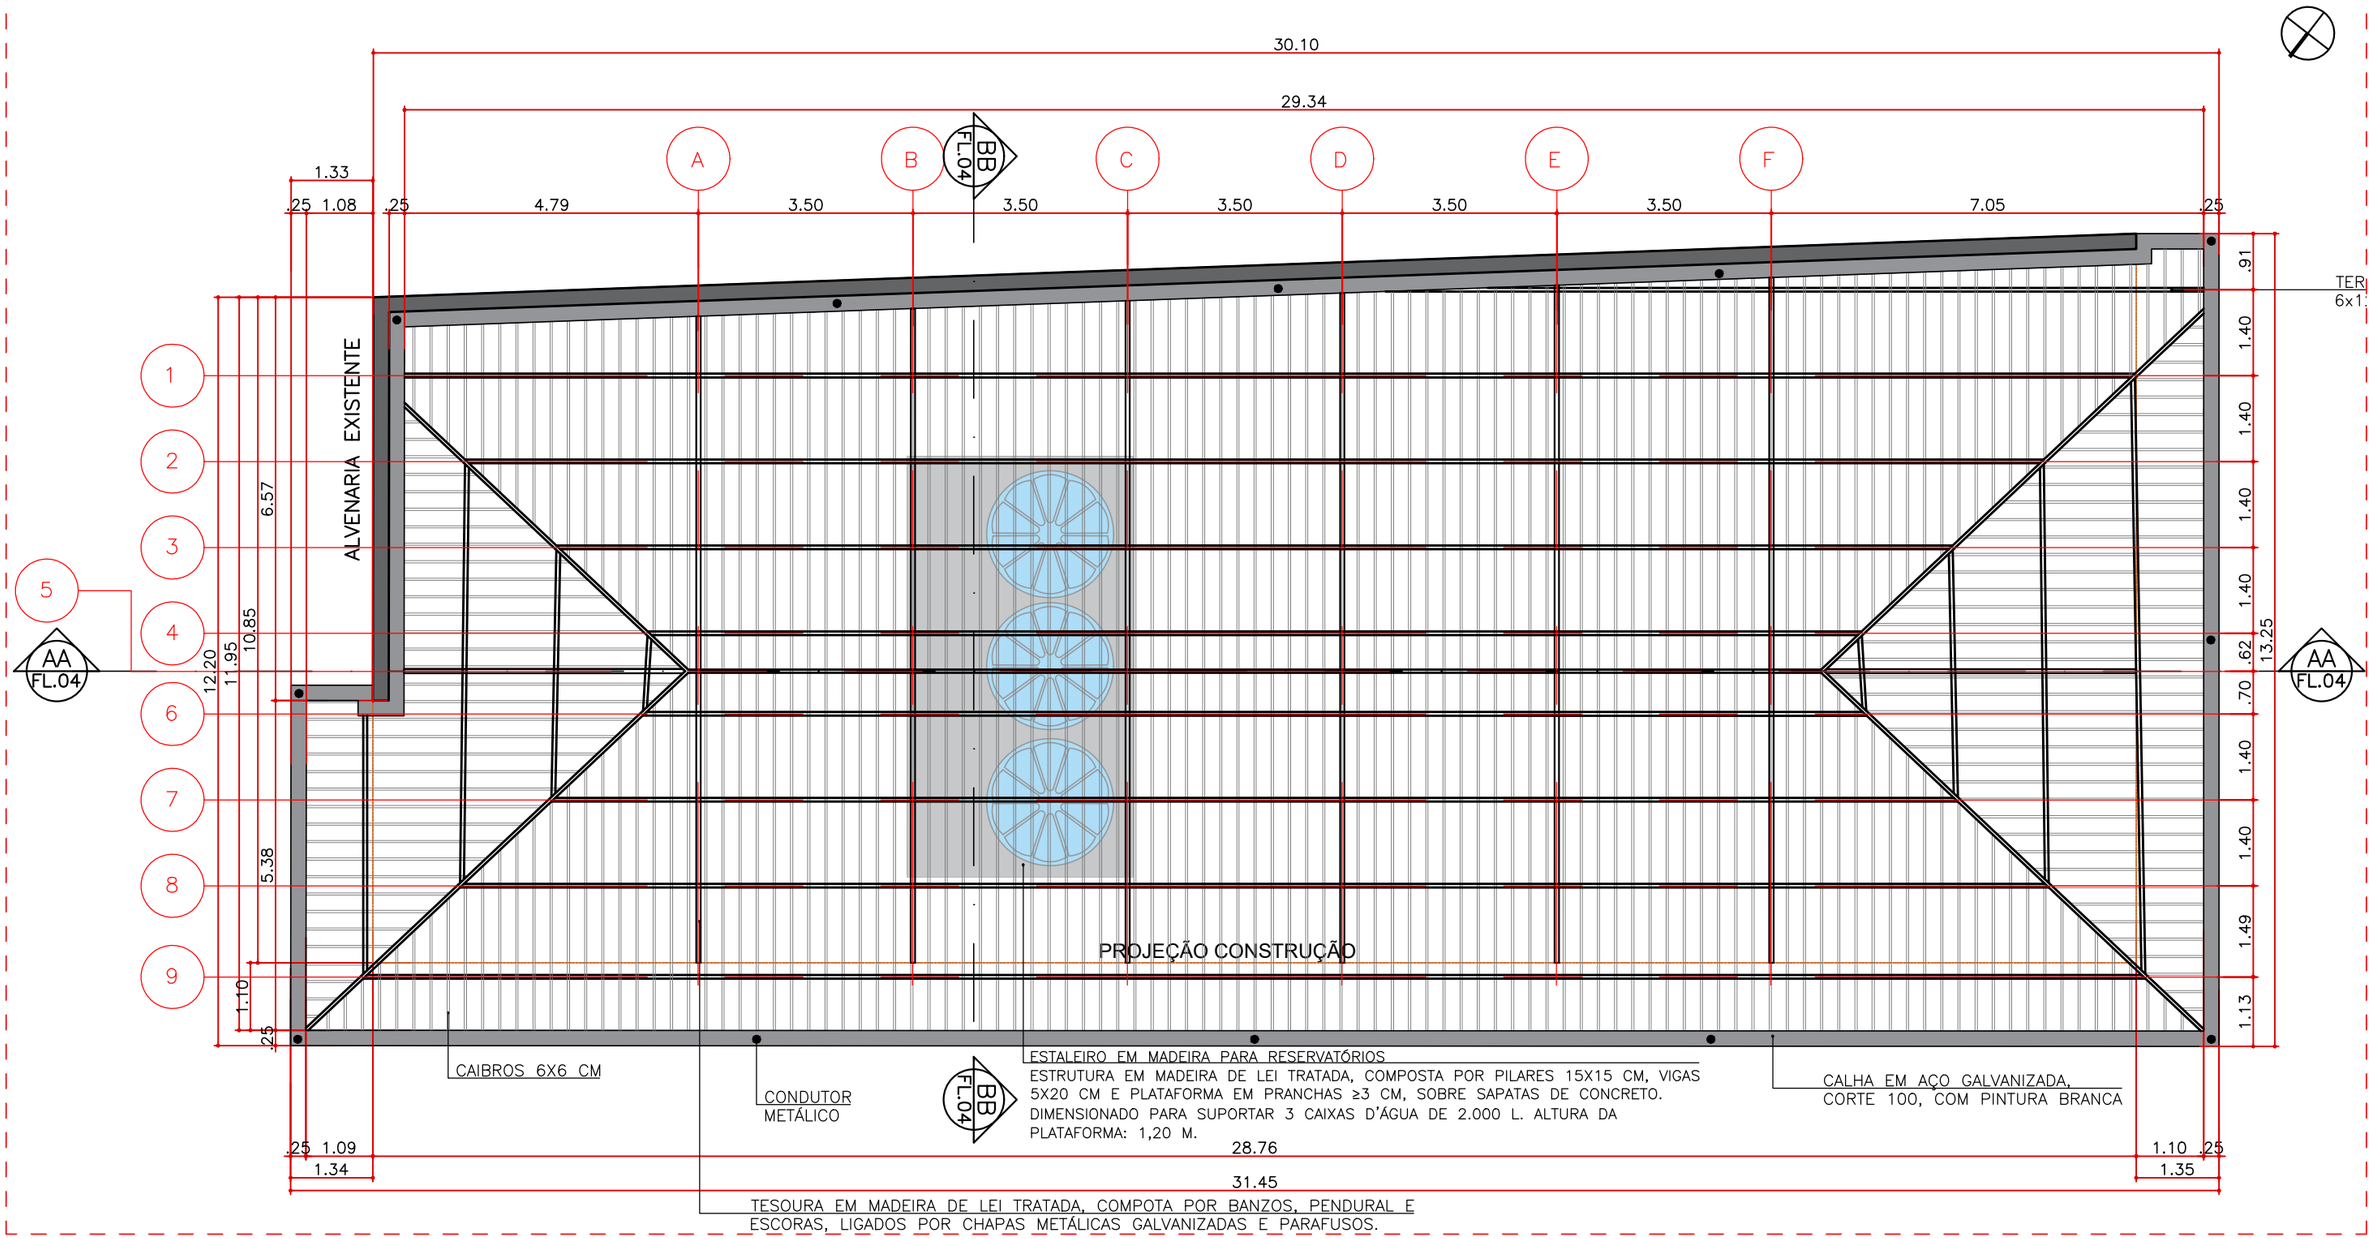

TELHADO 1 - 369,52m²
esc.: 1:100
medidas em metros

NOTAS

NOTAS:

- VERIFICAR MEDIDAS NO LOCAL;
- MEDIDAS EM METRO, EXCETO QUANDO INDICADO;
- CONSULTAR AUTORES DO PROJETO PARA EVENTUAIS MUDANÇAS EM OBRA;
- VERIFICAR SEMPRE ATUALIZAÇÃO DO QUADRO DE NOTAS E DE REVISÕES;
- O EXECUTOR DEVERÁ CONFERIR O QUANTITATIVO DE MATERIAIS E PRODUTOS;
- CONFERIR PROJETO ESPECÍFICO DE HIDRÁULICA E ELÉTRICA;
- ATENÇÃO: É PROIBIDO, NA FORMA DA LEI, A REPRODUÇÃO TOTAL OU PARCIAL DESTE DESENHO SEM O RECONHECIMENTO DE AUTORIA DO ARQUITETO RESPONSÁVEL.

EX.00	**04/09/25**	**EMISSÃO_INICIAL**
REVISÃO	**DATA**	**MODIFICAÇÕES/ALTERAÇÕES**

IMPLANTAÇÃO

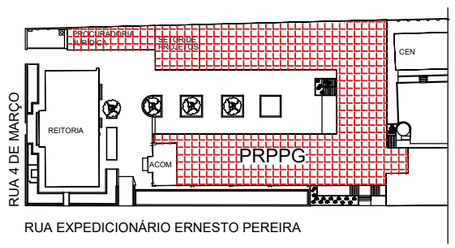

Universidade de Taubaté
SETOR DE PROJETOS E PLANEJAMENTO

EQUIPE DE PROJETO:
ARQUITETOS: ARQ.DAYANE MILENA MARCONDES
ENGENHEIROS: ENG. ESTER I. ALMEIDA DIAS
ESTÁGIARIOS: JOSÉ VITOR DOS SANTOS
LOCALIZAÇÃO: R. Expedicionário Ernesto Pereira, 225 Centro, Taubaté - SP, 12020-130
PROJETO: REFORMA PRPPG
NOME DO ARQUIVO: EP_ARQ_PRPPG_REV05

ASSUNTO: COBERTURA
ESCALA:
ETAPA: PROJETO BÁSICO
REVISÃO: 01
DATA: 09/2025

FOLHA: 03/17

UNITAU

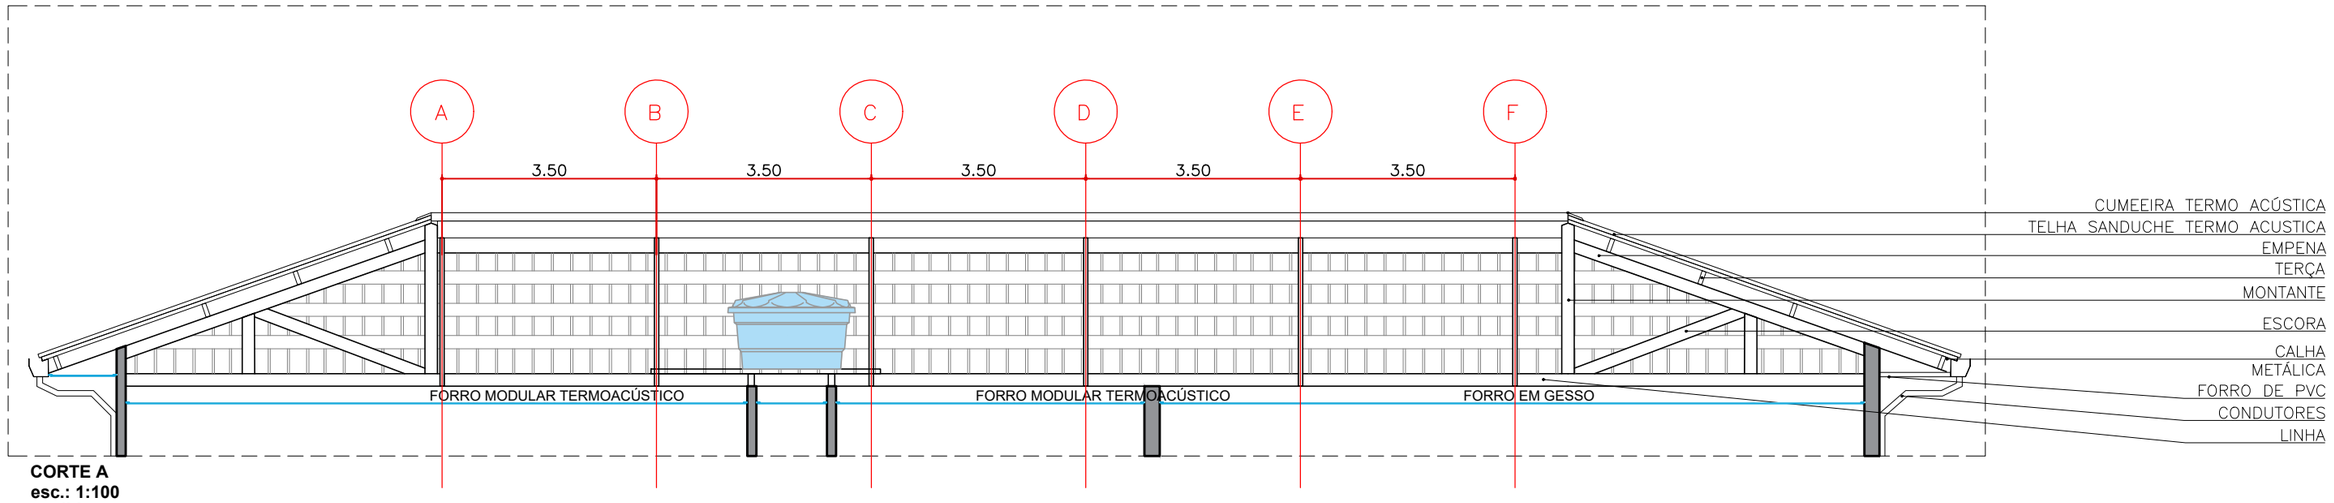

CORTE A
esc.: 1:100
medidas em metros

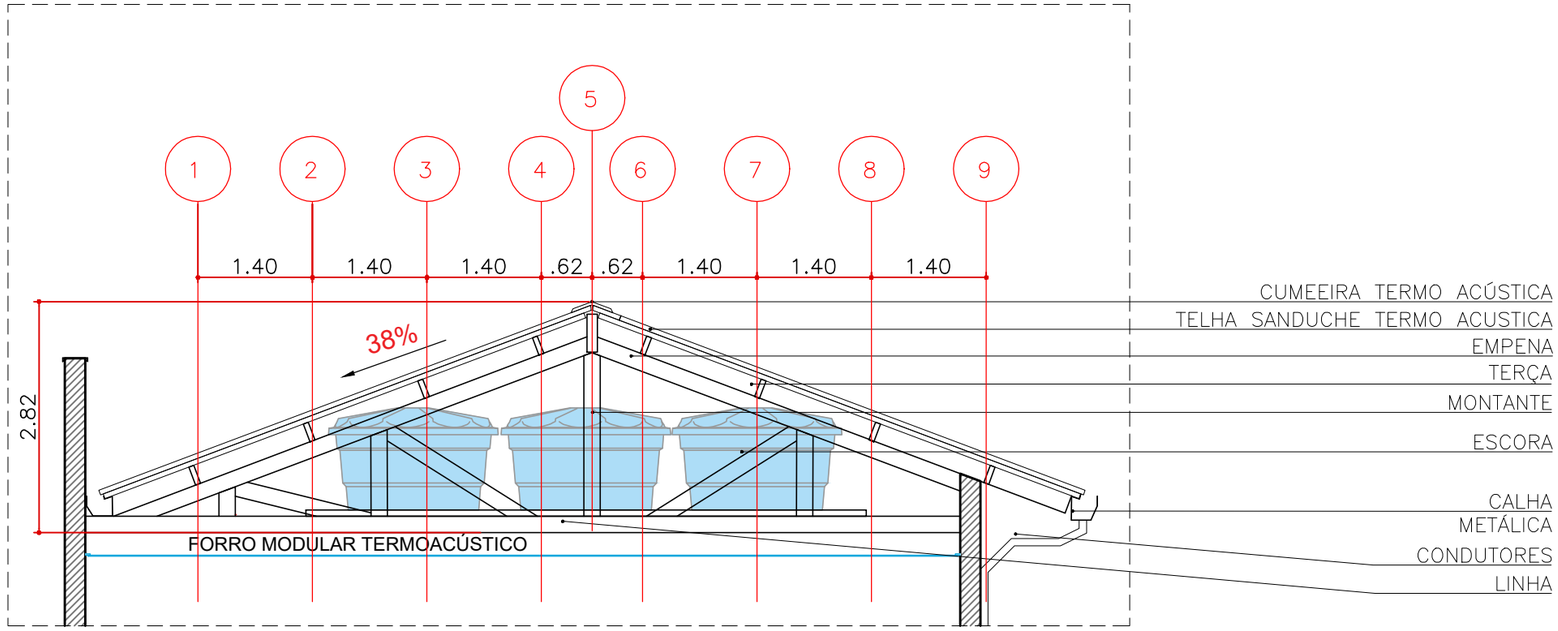

CORTE B
esc.: 1:75
medidas em metros

NOTAS

NOTAS:

- VERIFICAR MEDIDAS NO LOCAL;
- MEDIDAS EM METRO, EXCETO QUANDO INDICADO;
- CONSULTAR AUTORES DO PROJETO PARA EVENTUAIS MUDANÇAS EM OBRA;
- VERIFICAR SEMPRE ATUALIZAÇÃO DO QUADRO DE NOTAS E DE REVISÕES;
- O EXECUTOR DEVERÁ CONFERIR O QUANTITATIVO DE MATERIAIS E PRODUTOS;
- CONFERIR PROJETO ESPECÍFICO DE HIDRÁULICA E ELÉTRICA;
- ATENÇÃO: É PROIBIDO, NA FORMA DA LEI, A REPRODUÇÃO TOTAL OU PARCIAL DESTE DESENHO SEM O RECONHECIMENTO DE AUTORIA DO ARQUITETO RESPONSÁVEL.

EX.00	**04/09/25**	**EMISSÃO_INICIAL**
REVISÃO	**DATA**	**MODIFICAÇÕES/ALTERAÇÕES**

IMPLANTAÇÃO

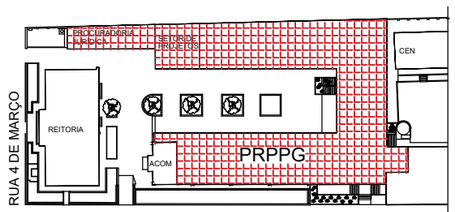

Universidade de Taubaté
SETOR DE PROJETOS E PLANEJAMENTO

EQUIPE DE PROJETO:
ARQUITETOS: ARQ.DAYANE MILENA MARCONDES
ENGENHEIROS: ENG. ESTER I. ALMEIDA DIAS
ESTÁGIARIOS: JOSÉ VITOR DOS SANTOS

LOCALIZAÇÃO: R. Expedicionário Ernesto Pereira, 225 Centro, Taubaté - SP, 12020-130

PROJETO: REFORMA PRPPG

NOME DO ARQUIVO: EP_ARQ_PRPPG_REV05

ASSUNTO: CORTES - TELHADO 01 | **ESCALA:** | **ETAPA:** PROJETO BÁSICO | **REVISÃO:** 01 | **DATA:** 09/2025

FOLHA: 04/17

UNITAU

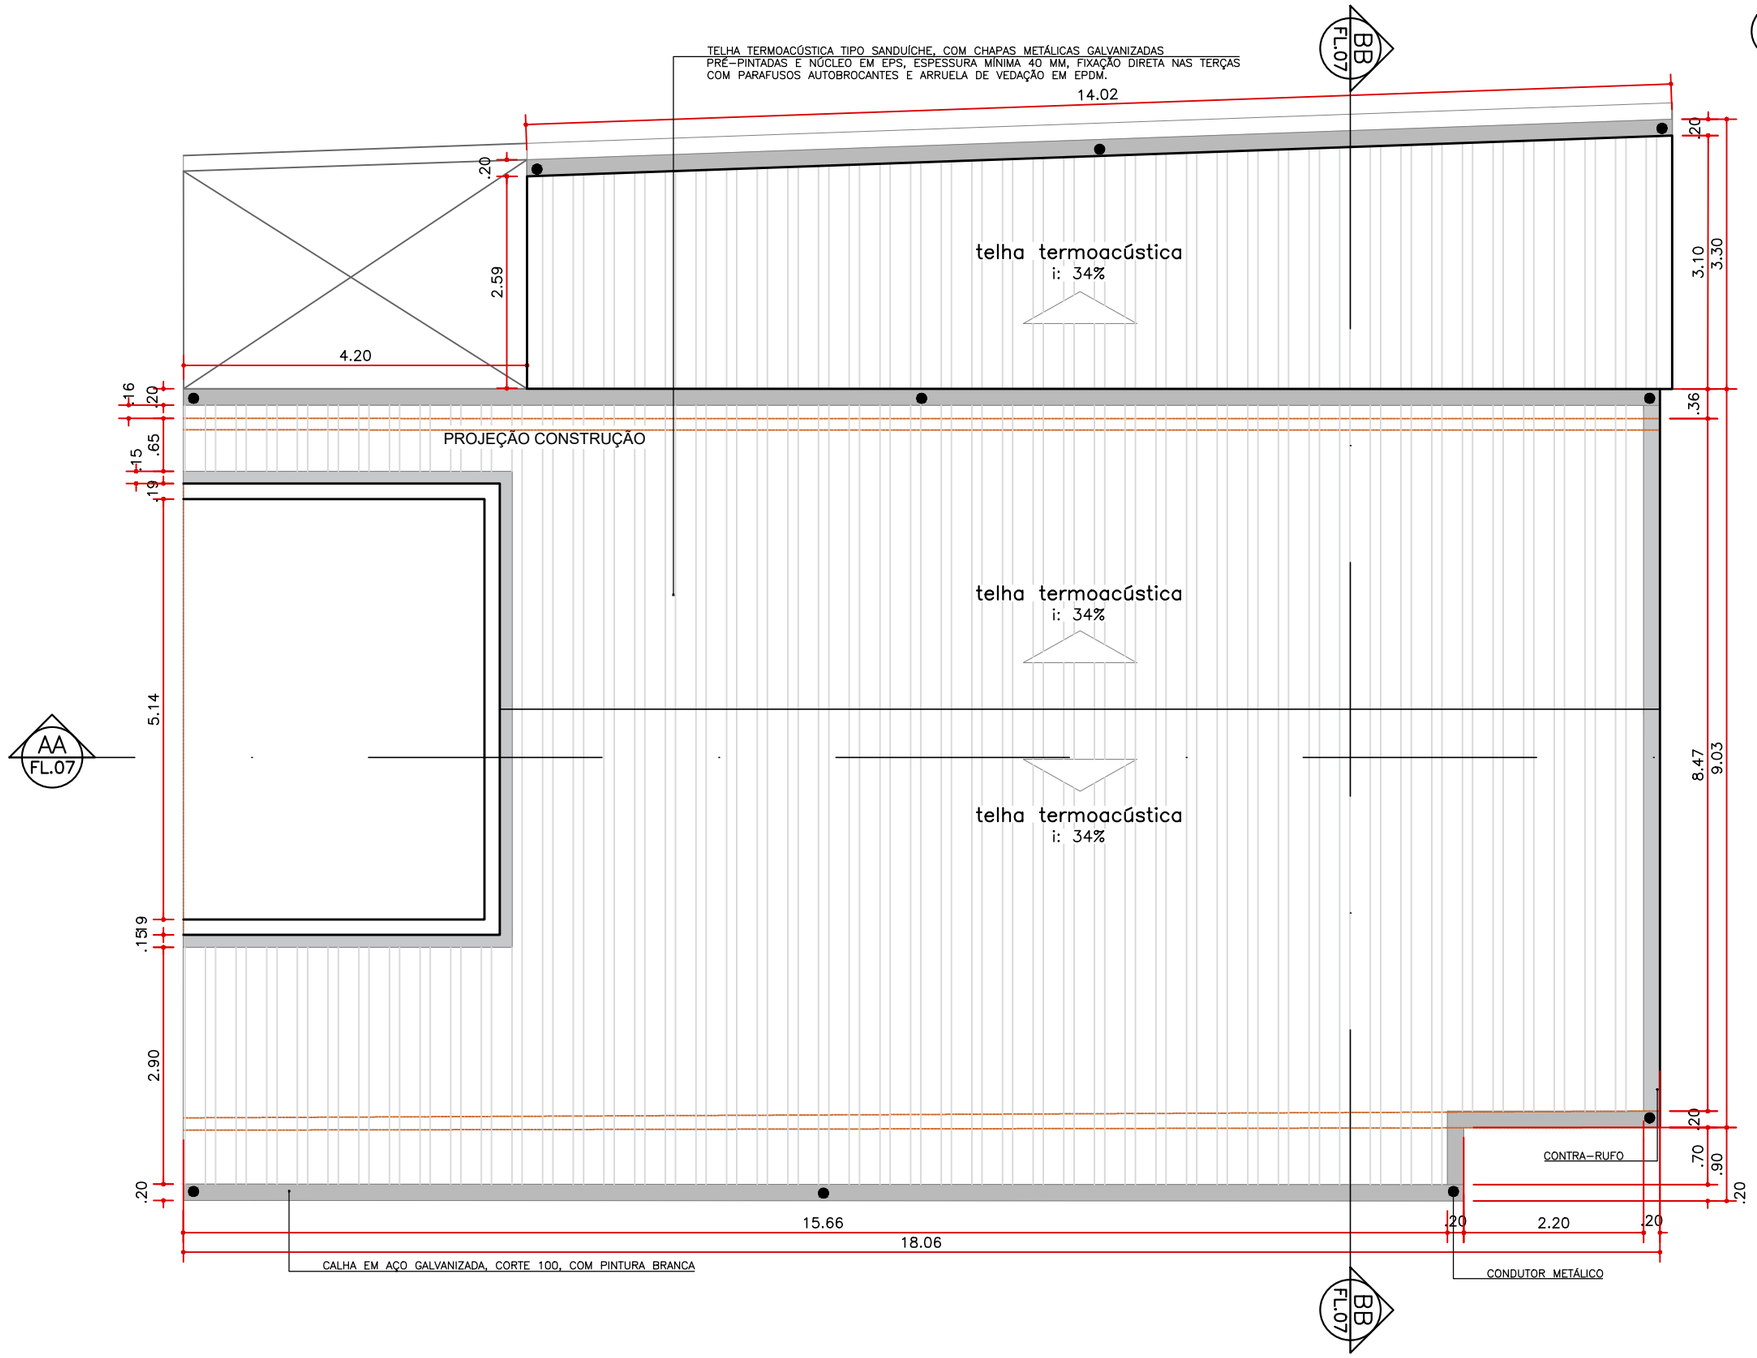

TELHADO 2 - 189,78m²
esc.: 1:75
medidas em metros

NOTAS

NOTAS:

- VERIFICAR MEDIDAS NO LOCAL;
- MEDIDAS EM METRO, EXCETO QUANDO INDICADO;
- CONSULTAR AUTORES DO PROJETO PARA EVENTUAIS MUDANÇAS EM OBRA;
- VERIFICAR SEMPRE ATUALIZAÇÃO DO QUADRO DE NOTAS E DE REVISÕES;
- O EXECUTOR DEVERÁ CONFERIR O QUANTITATIVO DE MATERIAIS E PRODUTOS;
- CONFERIR PROJETO ESPECÍFICO DE HIDRÁULICA E ELÉTRICA;
- ATENÇÃO: É PROIBIDO, NA FORMA DA LEI, A REPRODUÇÃO TOTAL OU PARCIAL DESTE DESENHO SEM O RECONHECIMENTO DE AUTORIA DO ARQUITETO RESPONSÁVEL.

EX.00	**04/09/25**	**EMISSÃO_INICIAL**
REVISÃO	**DATA**	**MODIFICAÇÕES/ALTERAÇÕES**

IMPLANTAÇÃO

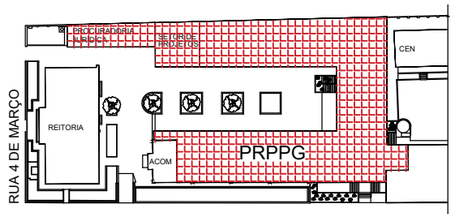

Universidade de Taubaté
SETOR DE PROJETOS E PLANEJAMENTO

EQUIPE DE PROJETO:
ARQUITETOS: ARQ.DAYANE MILENA MARCONDES
ENGENHEIROS: ENG. ESTER I. ALMEIDA DIAS
ESTÁGIARIOS: JOSÉ VITOR DOS SANTOS

PROJETO: REFORMA PRPPG

LOCALIZAÇÃO: R. Expedicionário Ernesto Pereira, 225 Centro, Taubaté - SP, 12020-130

NOME DO ARQUIVO: EP_ARQ_PRPPG_REV05

ASSUNTO: COBERTURA
ESCALA:
ETAPA: PROJETO BÁSICO
REVISÃO: 01
DATA: 09/2025

FOLHA: 05/17

UNITAU

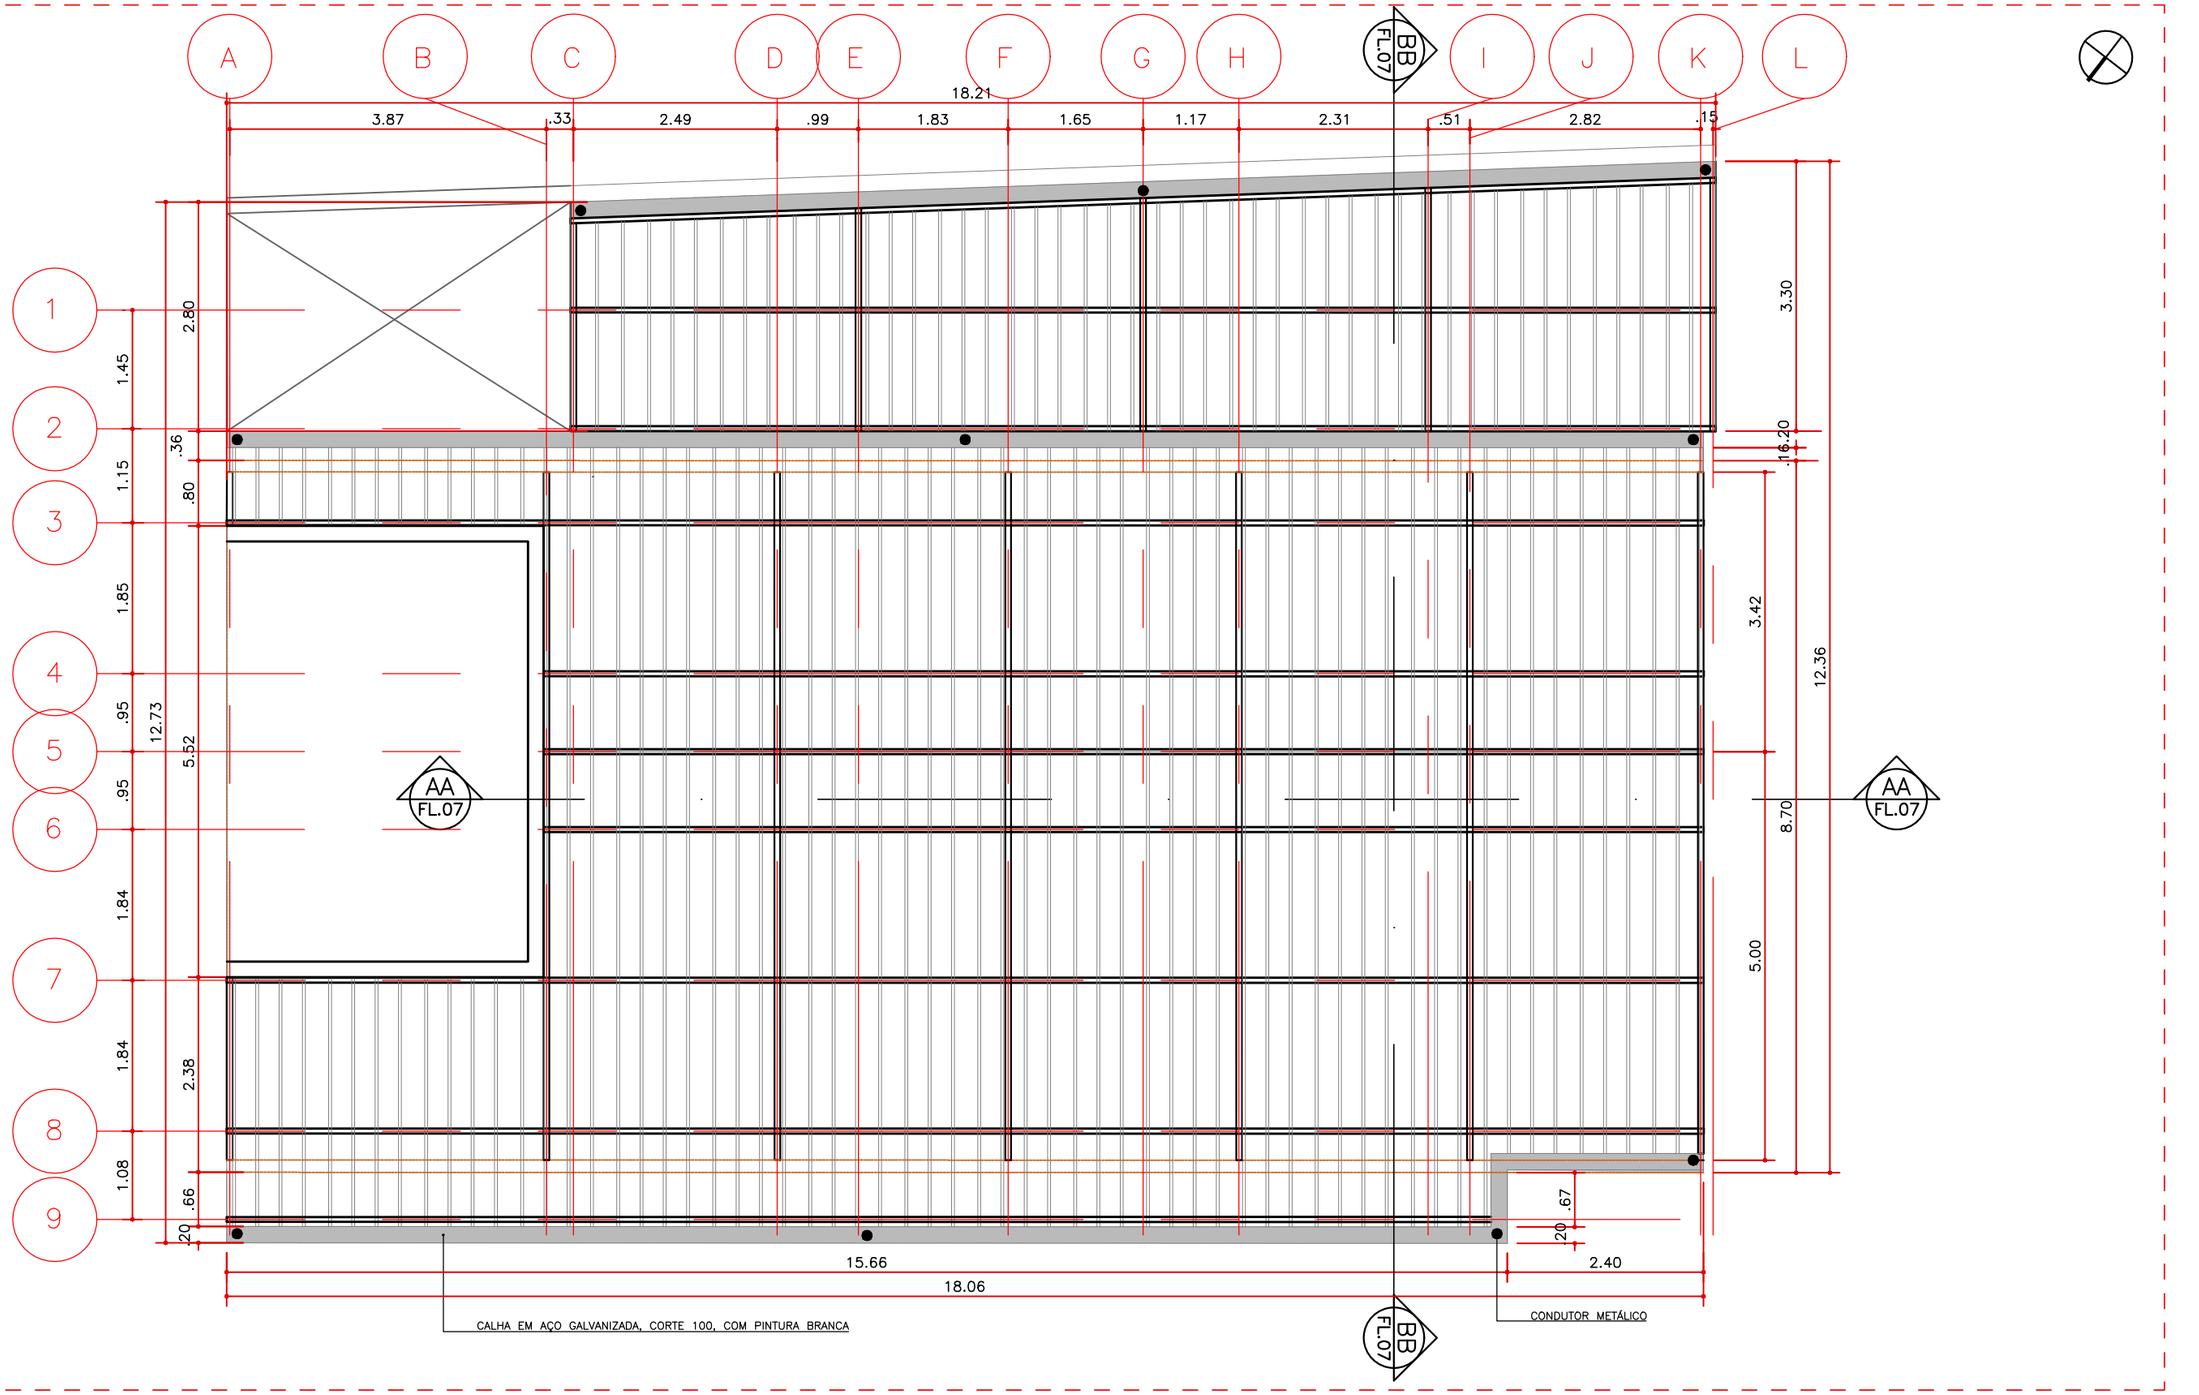

TELHADO 2
esc.: 1:100
medidas em metros

NOTAS

NOTAS:

- VERIFICAR MEDIDAS NO LOCAL;
- MEDIDAS EM METRO, EXCETO QUANDO INDICADO;
- CONSULTAR AUTORES DO PROJETO PARA EVENTUAIS MUDANÇAS EM OBRA;
- VERIFICAR SEMPRE ATUALIZAÇÃO DO QUADRO DE NOTAS E DE REVISÕES;
- O EXECUTOR DEVERÁ CONFERIR O QUANTITATIVO DE MATERIAIS E PRODUTOS;
- CONFERIR PROJETO ESPECÍFICO DE HIDRÁULICA E ELÉTRICA;
- ATENÇÃO: É PROIBIDO, NA FORMA DA LEI, A REPRODUÇÃO TOTAL OU PARCIAL DESTE DESENHO SEM O RECONHECIMENTO DE AUTORIA DO ARQUITETO RESPONSÁVEL.

EX.00	**04/09/25**	**EMISSÃO_INICIAL**
REVISÃO	**DATA**	**MODIFICAÇÕES/ALTERAÇÕES**

IMPLANTAÇÃO

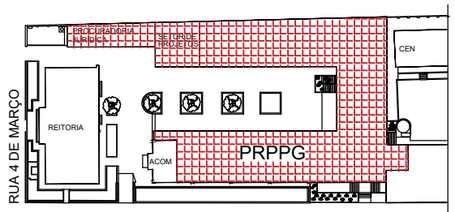

Universidade de Taubaté
SETOR DE PROJETOS E PLANEJAMENTO

EQUIPE DE PROJETO:
ARQUITETOS: ARQ.DAYANE MILENA MARCONDES
ESTÁGIARIOS: JOSÉ VITOR DOS SANTOS
ENGENHEIROS: ENG. ESTER I. ALMEIDA DIAS

LOCALIZAÇÃO: R. Expedicionário Ernesto Pereira, 225 Centro, Taubaté - SP, 12020-130

PROJETO: REFORMA PRPPG

NOME DO ARQUIVO: EP_ARQ_PRPPG_REV05

ASSUNTO: COBERTURA
ESCALA:
ETAPA: PROJETO BÁSICO
REVISÃO: 01
DATA: 09/2025

FOLHA: 06/17

UNITAU

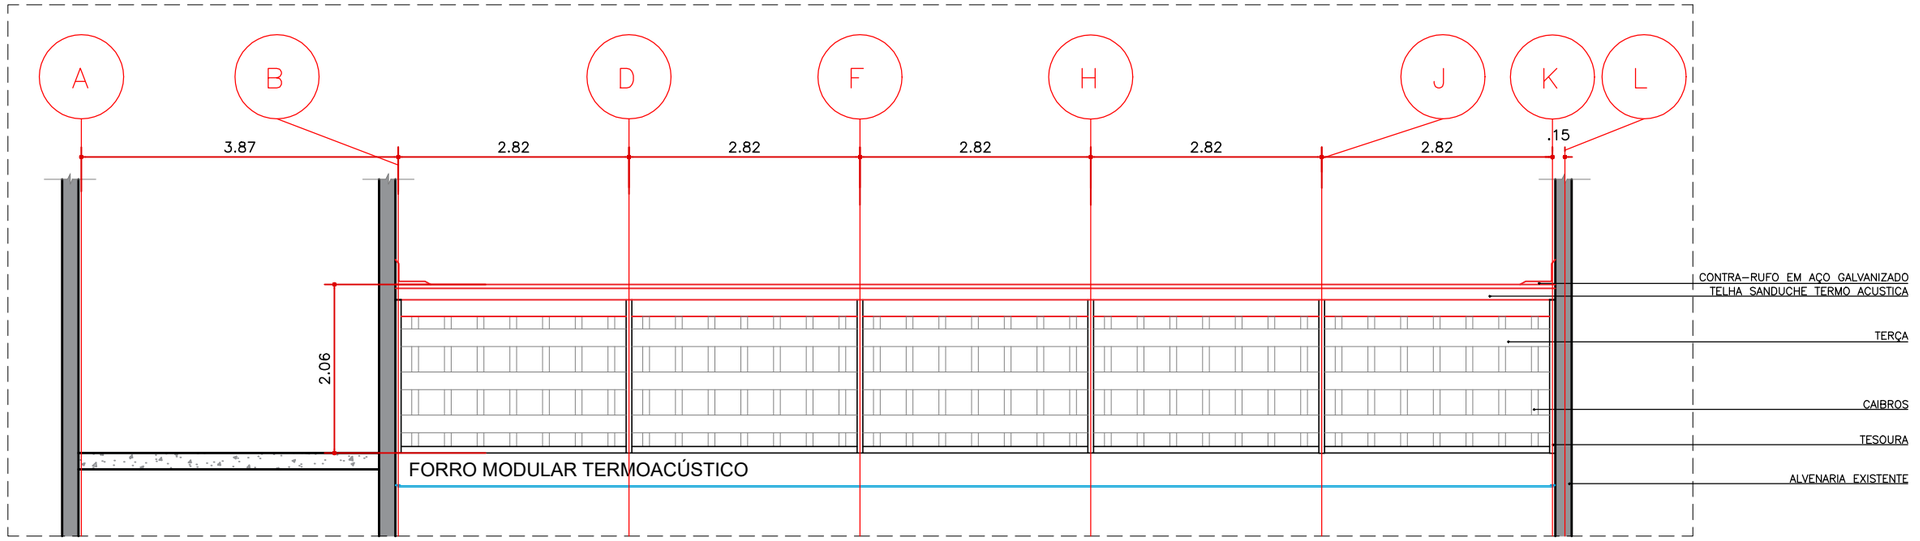

CORTE A
esc.: 1:100
medidas em metros

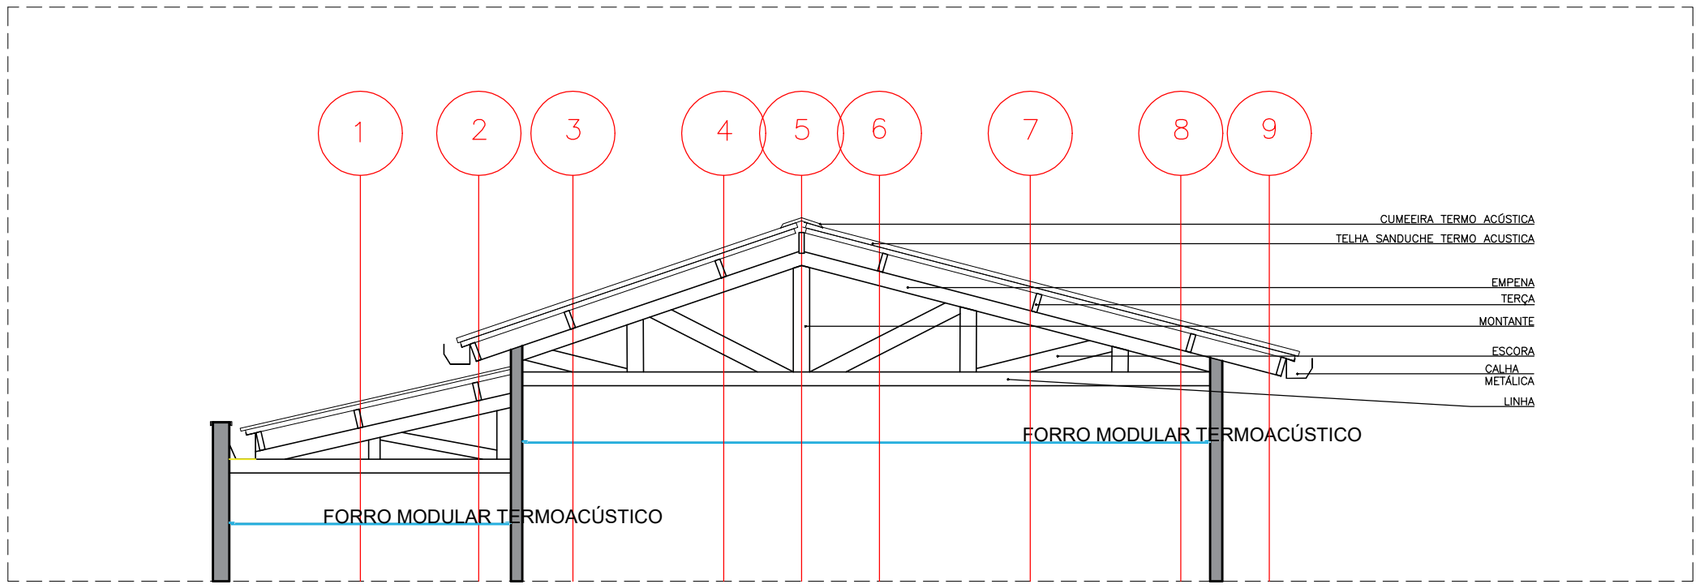

CORTE B
esc.: 1:75
medidas em metros

NOTAS

NOTAS:

- VERIFICAR MEDIDAS NO LOCAL;
- MEDIDAS EM METRO, EXCETO QUANDO INDICADO;
- CONSULTAR AUTORES DO PROJETO PARA EVENTUAIS MUDANÇAS EM OBRA;
- VERIFICAR SEMPRE ATUALIZAÇÃO DO QUADRO DE NOTAS E DE REVISÕES;
- O EXECUTOR DEVERÁ CONFERIR O QUANTITATIVO DE MATERIAIS E PRODUTOS;
- CONFERIR PROJETO ESPECÍFICO DE HIDRÁULICA E ELÉTRICA;
- ATENÇÃO: É PROIBIDO, NA FORMA DA LEI, A REPRODUÇÃO TOTAL OU PARCIAL DESTE DESENHO SEM O RECONHECIMENTO DE AUTORIA DO ARQUITETO RESPONSÁVEL.

EX.00	**04/09/25**	**EMISSÃO_INICIAL**
REVISÃO	**DATA**	**MODIFICAÇÕES/ALTERAÇÕES**

IMPLANTAÇÃO

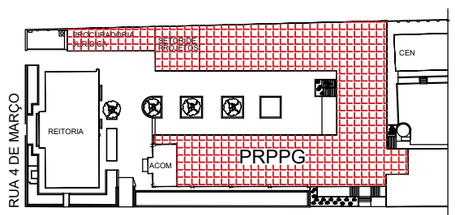

Universidade de Taubaté
SETOR DE PROJETOS E PLANEJAMENTO

EQUIPE DE PROJETO:
ARQUITETOS: ARQ.DAYANE MILENA MARCONDES
ESTÁGIARIOS: JOSÉ VITOR DOS SANTOS
ENGENHEIROS: ENG. ESTER I. ALMEIDA DIAS

LOCALIZAÇÃO: R. Expedicionário Ernesto Pereira, 225 Centro, Taubaté - SP, 12020-130

PROJETO: REFORMA PRPPG

NOME DO ARQUIVO: EP_ARQ_PRPPG_REV05

ASSUNTO: COBERTURA
ESCALA:
ETAPA: PROJETO BÁSICO
REVISÃO: 01
DATA: 09/2025

FOLHA: 07/17

UNITAU

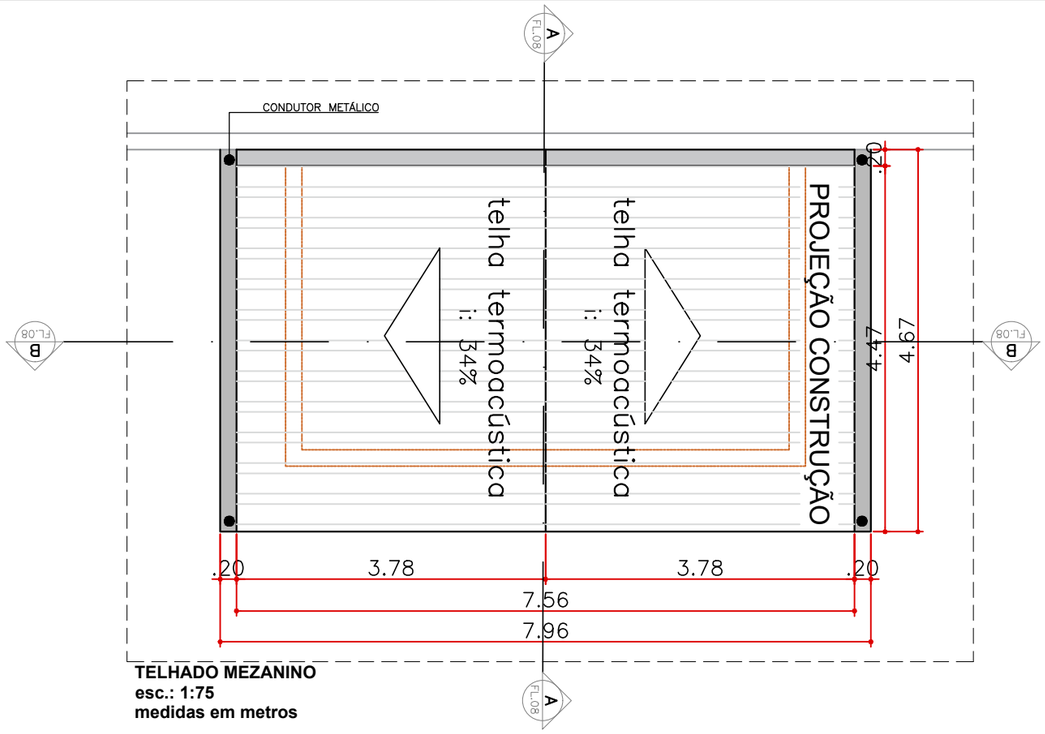

TELHADO MEZANINO
esc.: 1:75
medidas em metros

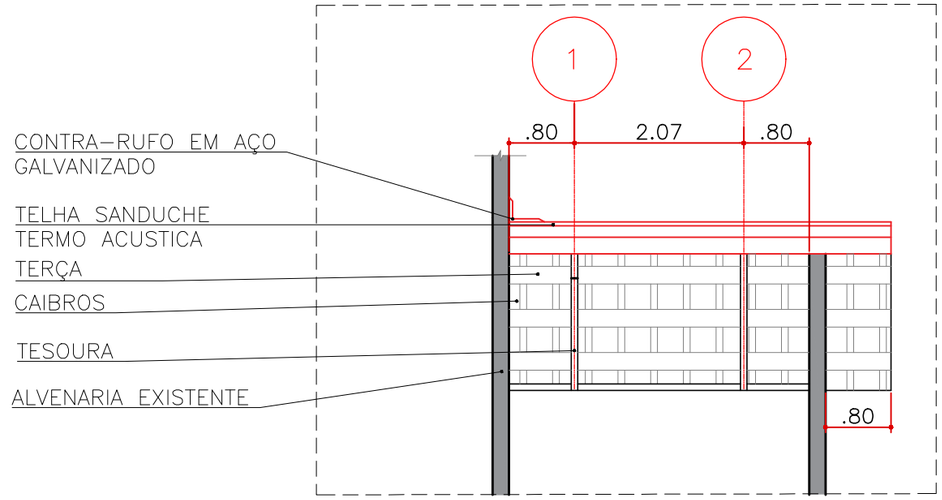

CORTE A
esc.: 1:75
medidas em metros

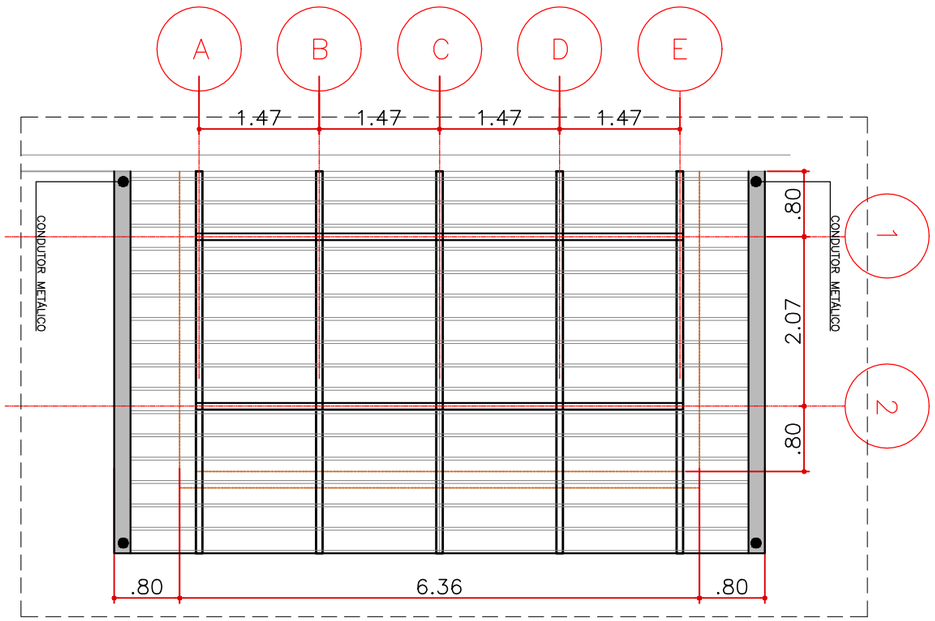

TELHADO MEZANINO
esc.: 1:75
medidas em metros

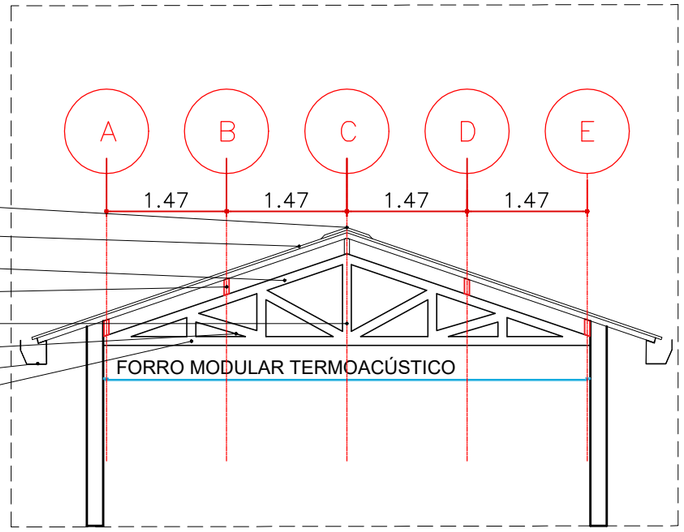

CORTE B
esc.: 1:75
medidas em metros

NOTAS

NOTAS:

- VERIFICAR MEDIDAS NO LOCAL;
- MEDIDAS EM METRO, EXCETO QUANDO INDICADO;
- CONSULTAR AUTORES DO PROJETO PARA EVENTUAIS MUDANÇAS EM OBRA;
- VERIFICAR SEMPRE ATUALIZAÇÃO DO QUADRO DE NOTAS E DE REVISÕES;
- O EXECUTOR DEVERÁ CONFERIR O QUANTITATIVO DE MATERIAIS E PRODUTOS;
- CONFERIR PROJETO ESPECÍFICO DE HIDRÁULICA E ELÉTRICA;
- ATENÇÃO: É PROIBIDO, NA FORMA DA LEI, A REPRODUÇÃO TOTAL OU PARCIAL DESTE DESENHO SEM O RECONHECIMENTO DE AUTORIA DO ARQUITETO RESPONSÁVEL.

EX.00	**04/09/25**	**EMISSÃO_INICIAL**
REVISÃO	**DATA**	**MODIFICAÇÕES/ALTERAÇÕES**

IMPLANTAÇÃO

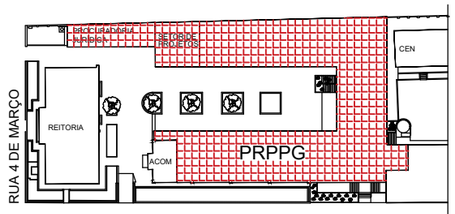

Universidade de Taubaté
SETOR DE PROJETOS E PLANEJAMENTO

EQUIPE DE PROJETO:
ARQUITETOS: ARQ.DAYANE MILENA MARCONDES
ENGENHEIROS: ENG. ESTER I. ALMEIDA DIAS

ESTÁGIARIOS: JOSÉ VITOR DOS SANTOS

LOCALIZAÇÃO: R. Expedicionário Ernesto Pereira, 225 Centro, Taubaté - SP, 12020-130

PROJETO: REFORMA PRPPG

NOME DO ARQUIVO: EP_ARQ_PRPPG_REV05

ASSUNTO: COBERTURA
ESCALA:
ETAPA: PROJETO BÁSICO
REVISÃO: 01
DATA: 09/2025

FOLHA: 08/17

UNITAU

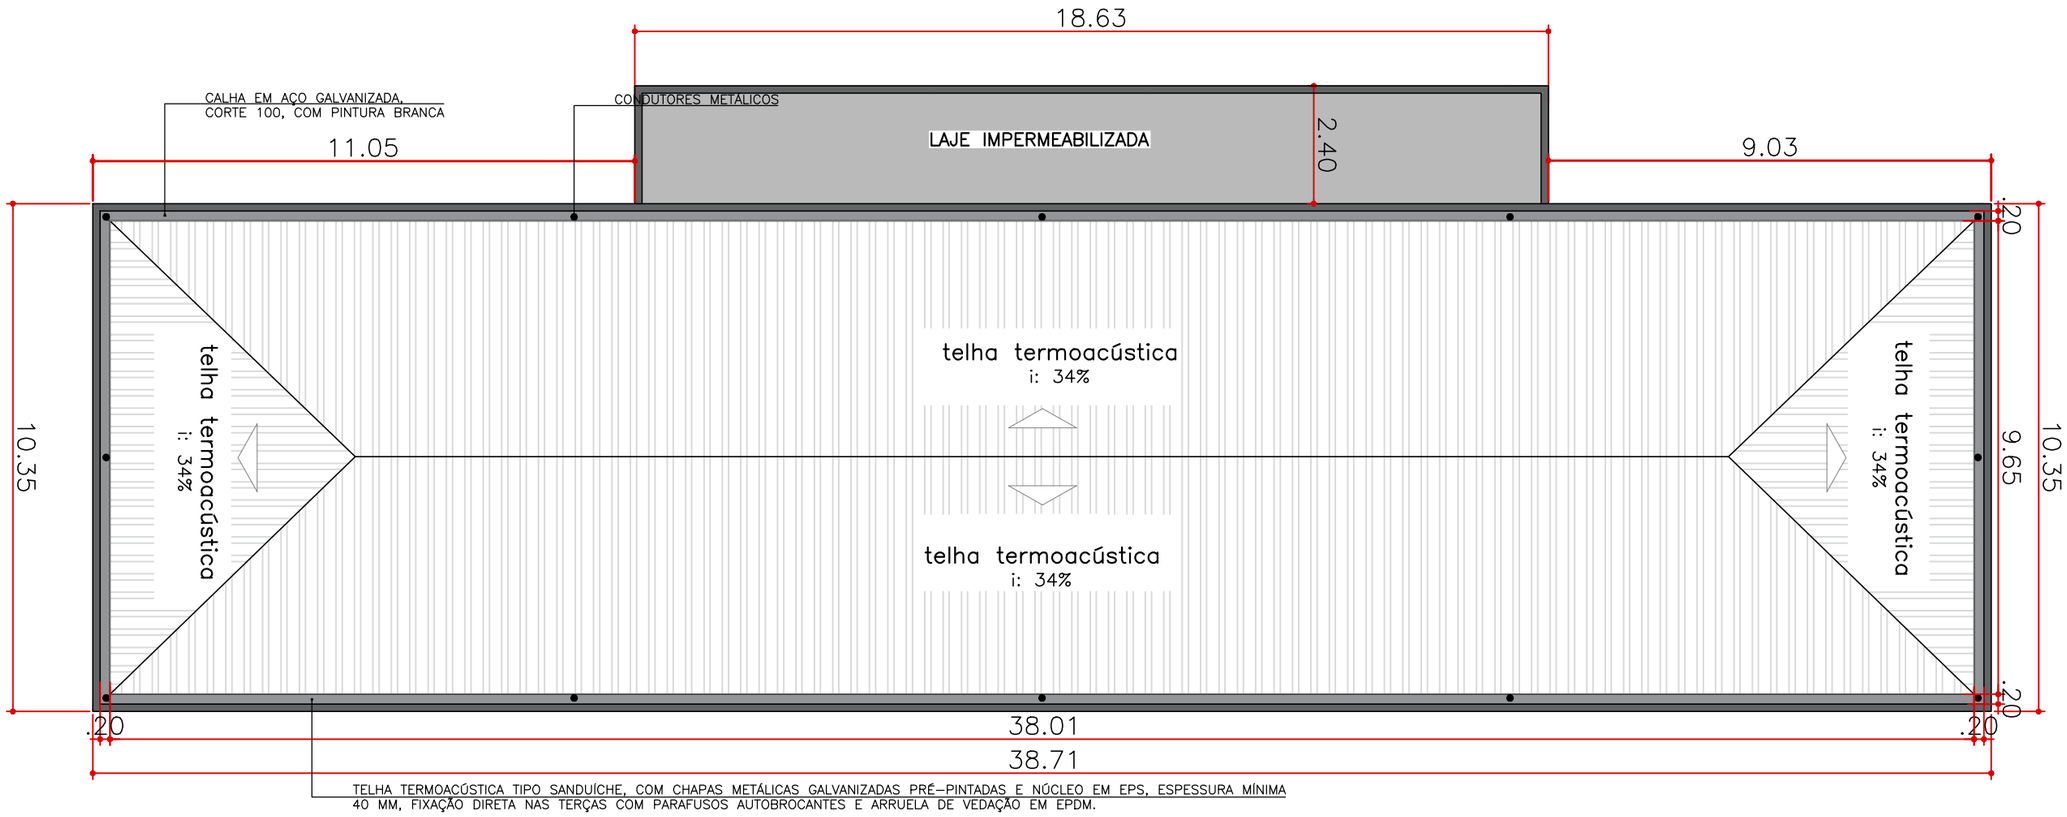

TELHADO 3
esc.: 1:125
medidas em metros

NOTAS

NOTAS:

- VERIFICAR MEDIDAS NO LOCAL;
- MEDIDAS EM METRO, EXCETO QUANDO INDICADO;
- CONSULTAR AUTORES DO PROJETO PARA EVENTUAIS MUDANÇAS EM OBRA;
- VERIFICAR SEMPRE ATUALIZAÇÃO DO QUADRO DE NOTAS E DE REVISÕES;
- O EXECUTOR DEVERÁ CONFERIR O QUANTITATIVO DE MATERIAIS E PRODUTOS;
- CONFERIR PROJETO ESPECÍFICO DE HIDRÁULICA E ELÉTRICA;
- ATENÇÃO: É PROIBIDO, NA FORMA DA LEI, A REPRODUÇÃO TOTAL OU PARCIAL DESTE DESENHO SEM O RECONHECIMENTO DE AUTORIA DO ARQUITETO RESPONSÁVEL.

EX.00	**04/09/25**	**EMISSÃO_INICIAL**
REVISÃO	**DATA**	**MODIFICAÇÕES/ALTERAÇÕES**

IMPLANTAÇÃO

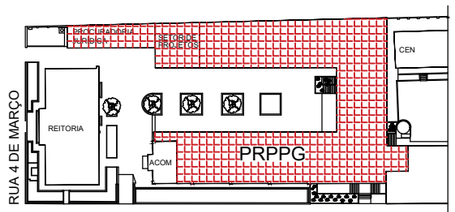

Universidade de Taubaté
SETOR DE PROJETOS E PLANEJAMENTO

EQUIPE DE PROJETO:
ARQUITETOS: ARQ.DAYANE MILENA MARCONDES
ENGENHEIROS: ENG. ESTER I. ALMEIDA DIAS
ESTÁGIARIOS: JOSÉ VITOR DOS SANTOS

LOCALIZAÇÃO: R. Expedicionário Ernesto Pereira, 225, Centro, Taubaté - SP, 12020-130

PROJETO: REFORMA PRPPG

NOME DO ARQUIVO: EP_ARQ_PRPPG_REV05

ASSUNTO: COBERTURA
ESCALA:
ETAPA: PROJETO BÁSICO
REVISÃO: 01
DATA: 09/2025

FOLHA: 09/17

UNITAU

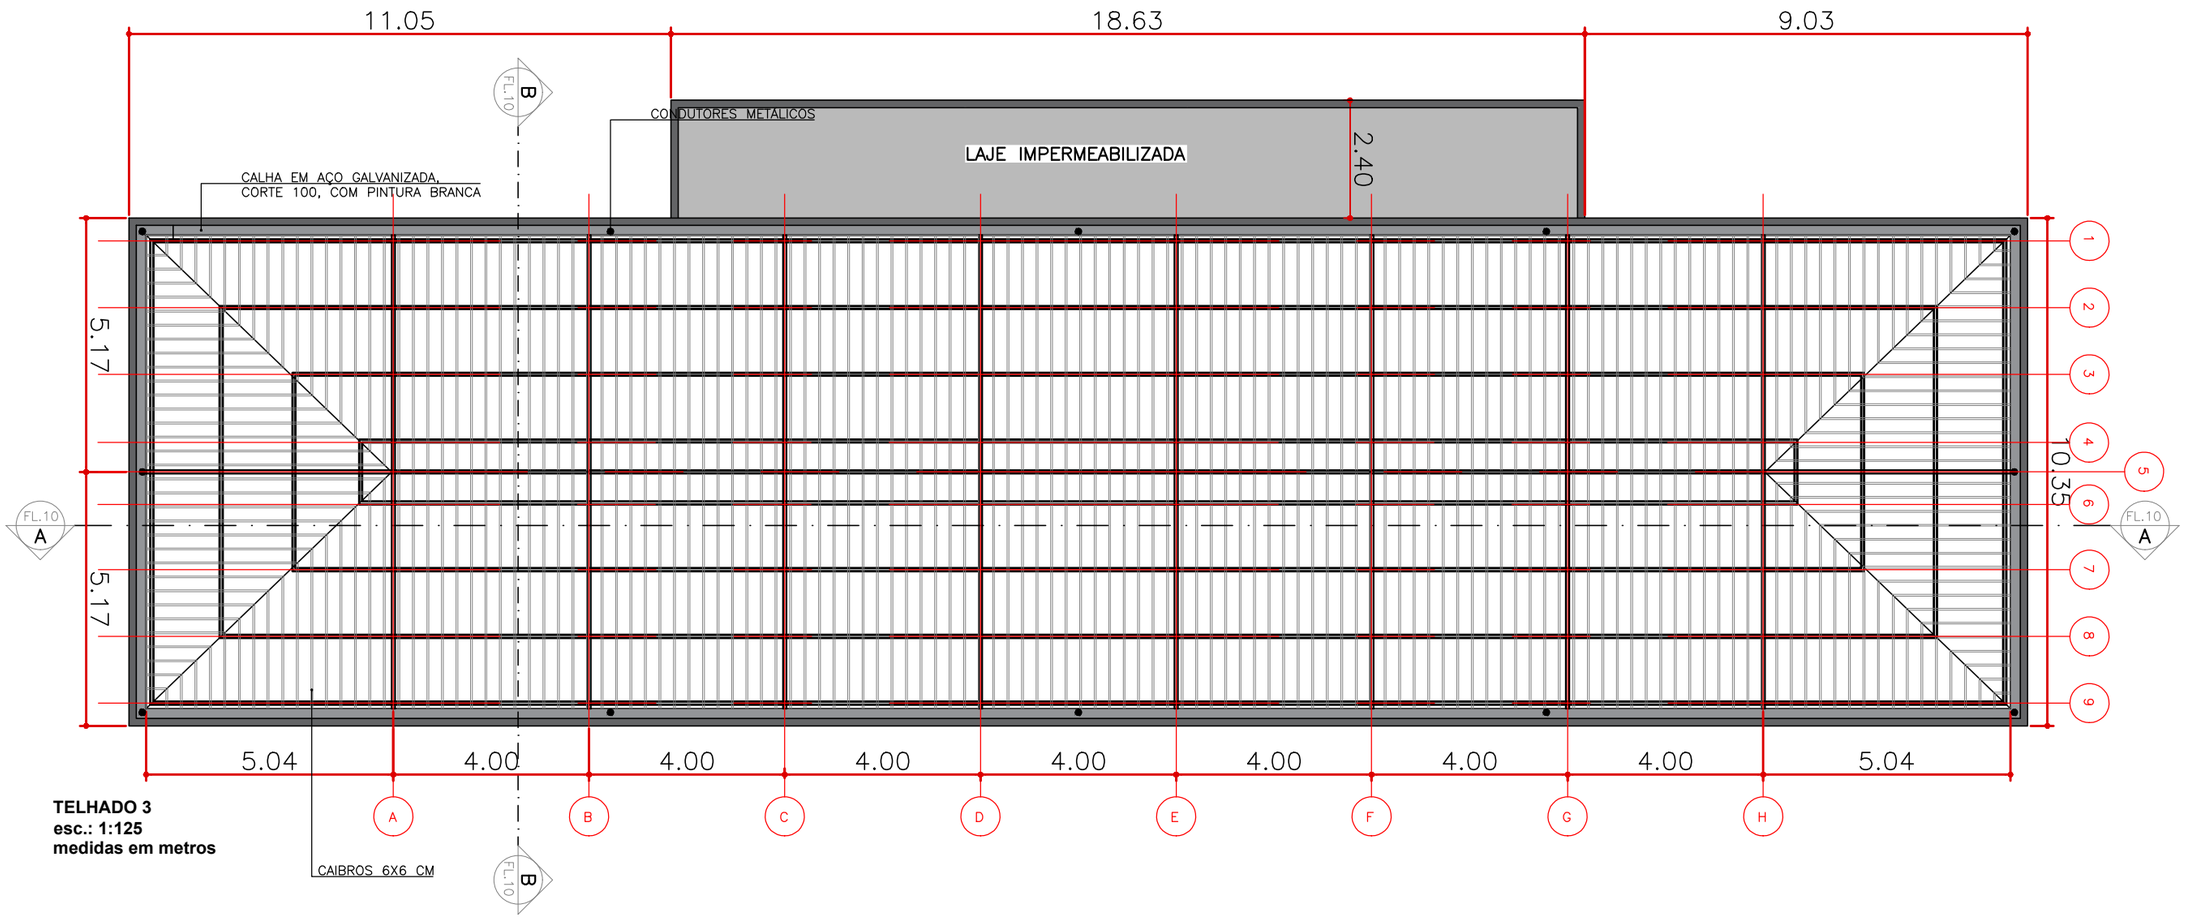

TELHADO 3
esc.: 1:125
medidas em metros

NOTAS

NOTAS:

- VERIFICAR MEDIDAS NO LOCAL;
- MEDIDAS EM METRO, EXCETO QUANDO INDICADO;
- CONSULTAR AUTORES DO PROJETO PARA EVENTUAIS MUDANÇAS EM OBRA;
- VERIFICAR SEMPRE ATUALIZAÇÃO DO QUADRO DE NOTAS E DE REVISÕES;
- O EXECUTOR DEVERÁ CONFERIR O QUANTITATIVO DE MATERIAIS E PRODUTOS;
- CONFERIR PROJETO ESPECÍFICO DE HIDRÁULICA E ELÉTRICA;
- ATENÇÃO: É PROIBIDO, NA FORMA DA LEI, A REPRODUÇÃO TOTAL OU PARCIAL DESTE DESENHO SEM O RECONHECIMENTO DE AUTORIA DO ARQUITETO RESPONSÁVEL.

EX.00	**04/09/25**	**EMISSÃO_INICIAL**
REVISÃO	**DATA**	**MODIFICAÇÕES/ALTERAÇÕES**

IMPLANTAÇÃO

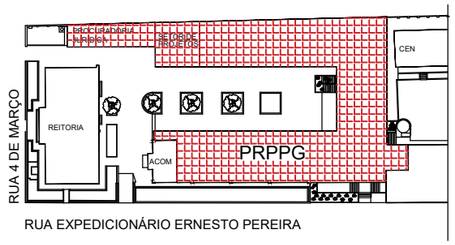

Universidade de Taubaté
SETOR DE PROJETOS E PLANEJAMENTO

EQUIPE DE PROJETO:
ARQUITETOS: ARQ.DAYANE MILENA MARCONDES
ESTÁGIARIOS: JOSÉ VITOR DOS SANTOS
ENGENHEIROS: ENG. ESTER I. ALMEIDA DIAS

LOCALIZAÇÃO: R. Expedicionário Ernesto Pereira, 225 Centro, Taubaté - SP, 12020-130

PROJETO: REFORMA PRPPG

NOME DO ARQUIVO: EP_ARQ_PRPPG_REV05

ASSUNTO: COBERTURA
ESCALA:
ETAPA: PROJETO BÁSICO
REVISÃO: 01
DATA: 09/2025

FOLHA:
10/17

UNITAU

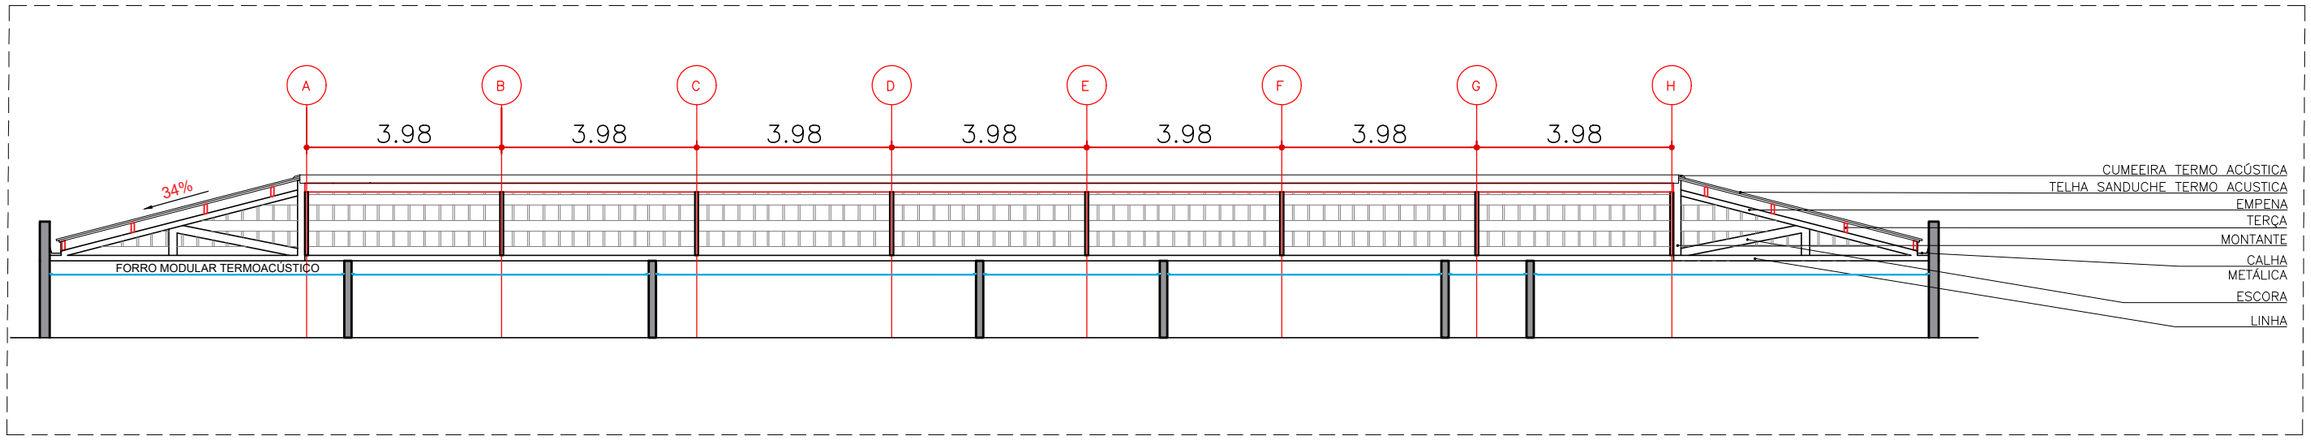

CORTE A
esc.: 1:125
medidas em metros

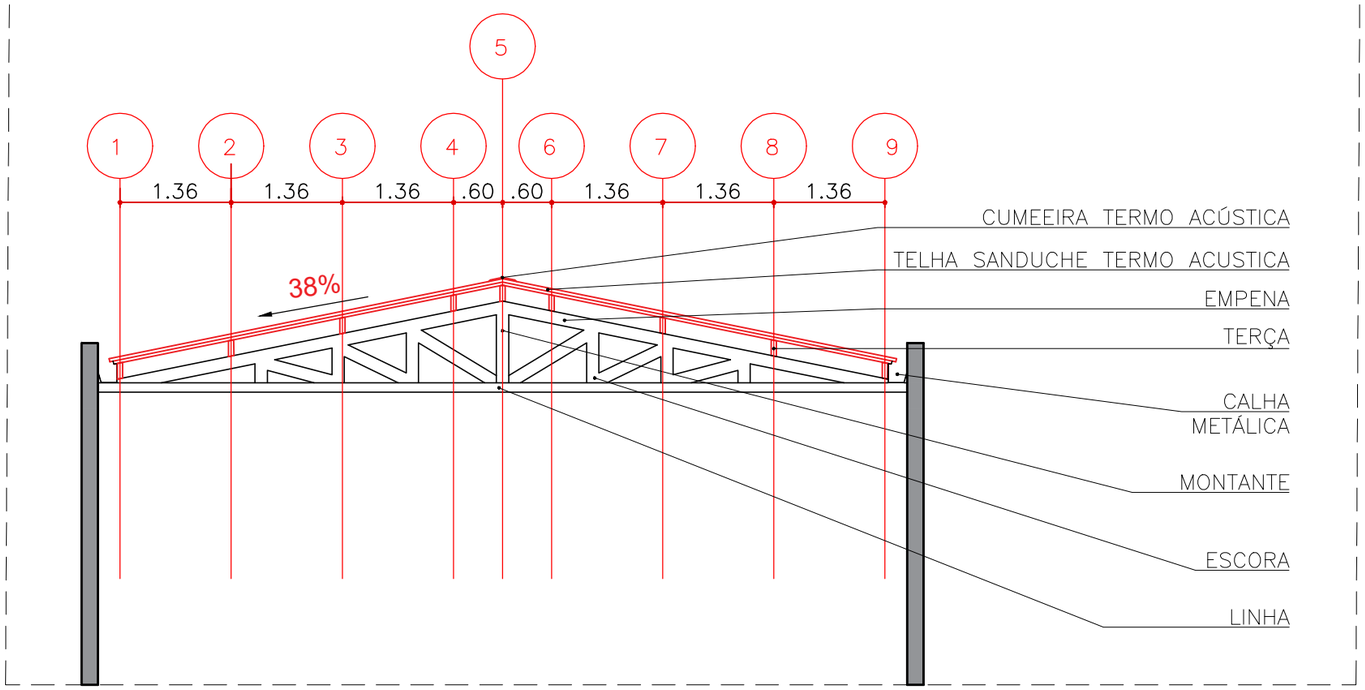

CORTE B
esc.: 1:75
medidas em metros

NOTAS

NOTAS:

- VERIFICAR MEDIDAS NO LOCAL;
- MEDIDAS EM METRO, EXCETO QUANDO INDICADO;
- CONSULTAR AUTORES DO PROJETO PARA EVENTUAIS MUDANÇAS EM OBRA;
- VERIFICAR SEMPRE ATUALIZAÇÃO DO QUADRO DE NOTAS E DE REVISÕES;
- O EXECUTOR DEVERÁ CONFERIR O QUANTITATIVO DE MATERIAIS E PRODUTOS;
- CONFERIR PROJETO ESPECÍFICO DE HIDRÁULICA E ELÉTRICA;
- ATENÇÃO: É PROIBIDO, NA FORMA DA LEI, A REPRODUÇÃO TOTAL OU PARCIAL DESTE DESENHO SEM O RECONHECIMENTO DE AUTORIA DO ARQUITETO RESPONSÁVEL.

EX.00	**04/09/25**	**EMISSÃO_INICIAL**
REVISÃO	**DATA**	**MODIFICAÇÕES/ALTERAÇÕES**

IMPLANTAÇÃO

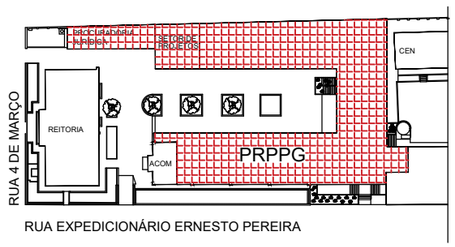

Universidade de Taubaté
SETOR DE PROJETOS E PLANEJAMENTO

EQUIPE DE PROJETO:
ARQUITETOS: ARQ.DAYANE MILENA MARCONDES
ESTÁGIARIOS: JOSÉ VITOR DOS SANTOS
ENGENHEIROS: ENG. ESTER I. ALMEIDA DIAS

PROJETO: REFORMA PRPPG

LOCALIZAÇÃO: R. Expedicionário Ernesto Pereira, 225 Centro, Taubaté - SP, 12020-130

NOME DO ARQUIVO: EP_ARQ_PRPPG_REV05

ASSUNTO: COBERTURA
ESCALA:
ETAPA: PROJETO BÁSICO
REVISÃO: 01
DATA: 09/2025

FOLHA: 11/17

UNITAU

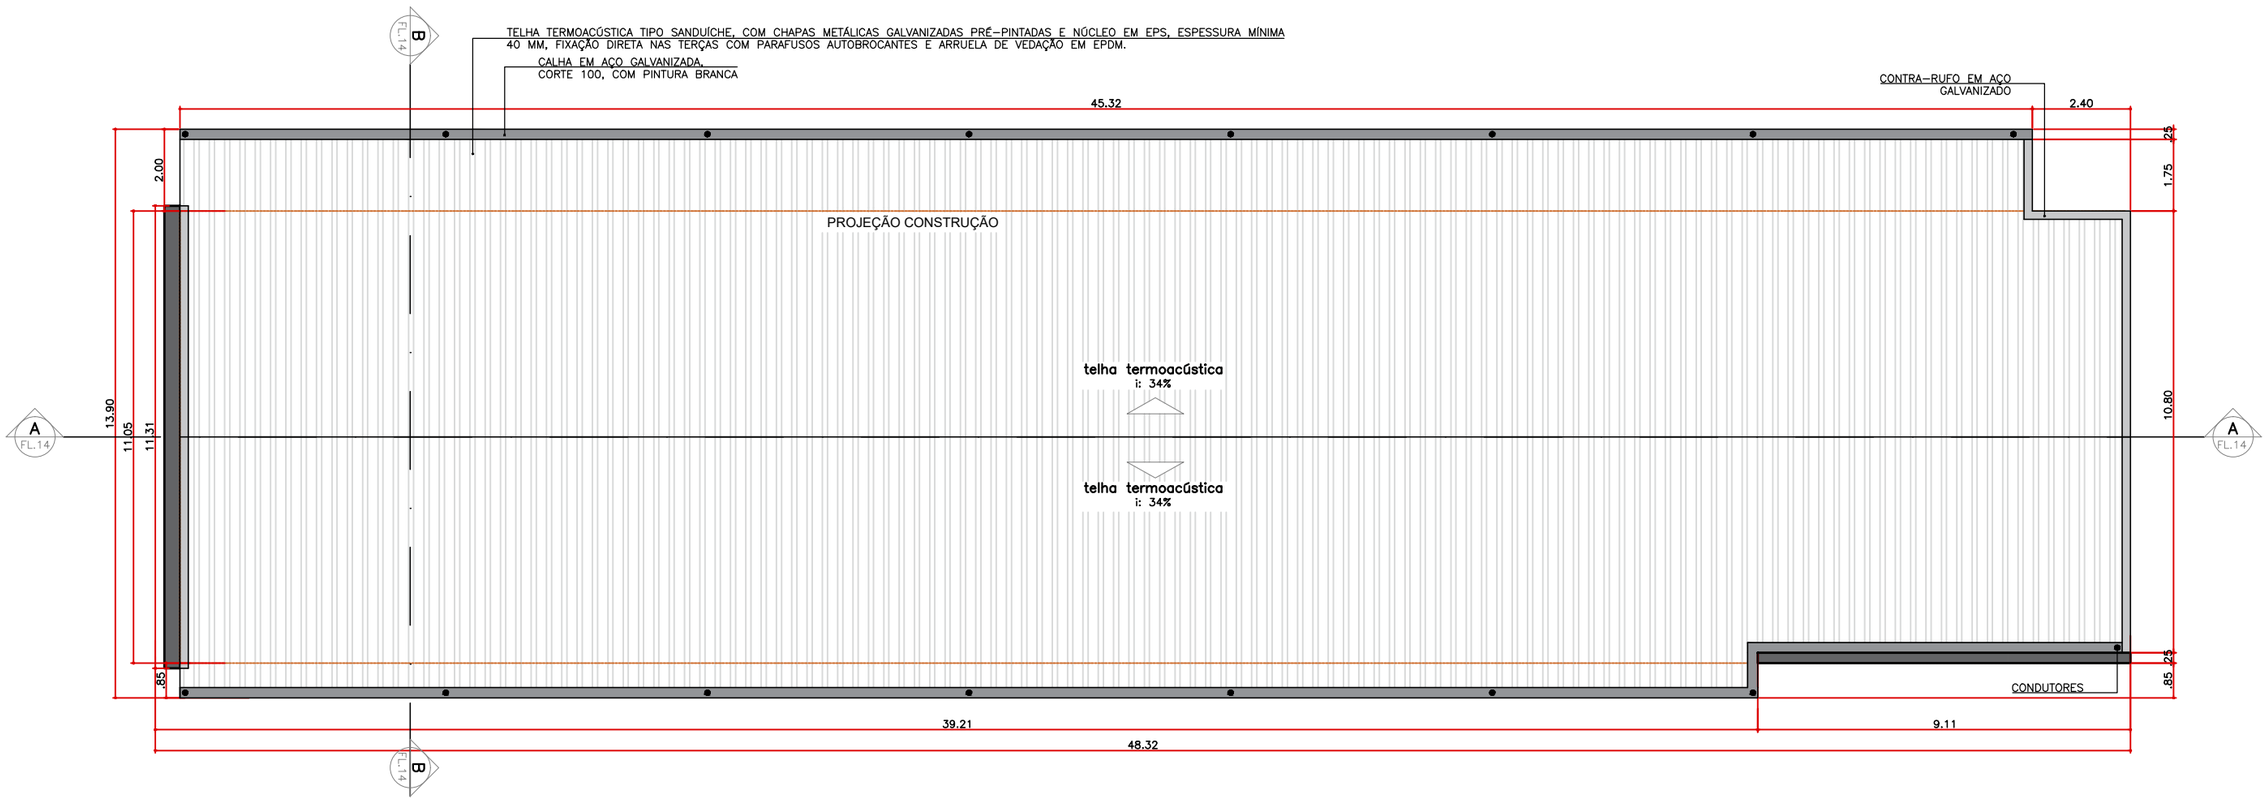

TELHADO 4
esc.: 1:150
medidas em metros

NOTAS

NOTAS:

- VERIFICAR MEDIDAS NO LOCAL;
- MEDIDAS EM METRO, EXCETO QUANDO INDICADO;
- CONSULTAR AUTORES DO PROJETO PARA EVENTUAIS MUDANÇAS EM OBRA;
- VERIFICAR SEMPRE ATUALIZAÇÃO DO QUADRO DE NOTAS E DE REVISÕES;
- O EXECUTOR DEVERÁ CONFERIR O QUANTITATIVO DE MATERIAIS E PRODUTOS;
- CONFERIR PROJETO ESPECÍFICO DE HIDRÁULICA E ELÉTRICA;
- ATENÇÃO: É PROIBIDO, NA FORMA DA LEI, A REPRODUÇÃO TOTAL OU PARCIAL DESTE DESENHO SEM O RECONHECIMENTO DE AUTORIA DO ARQUITETO RESPONSÁVEL.

EX.00	**04/09/25**	**EMISSÃO_INICIAL**
REVISÃO	**DATA**	**MODIFICAÇÕES/ALTERAÇÕES**

IMPLANTAÇÃO

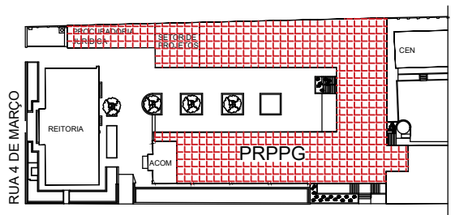

RUA EXPEDICIONÁRIO ERNESTO PEREIRA

Universidade de Taubaté
SETOR DE PROJETOS E PLANEJAMENTO

EQUIPE DE PROJETO:
ARQUITETOS: ARQ.DAYANE MILENA MARCONDES
ENGENHEIROS: ENG. ESTER I. ALMEIDA DIAS

ESTÁGIARIOS: JOSÉ VITOR DOS SANTOS

LOCALIZAÇÃO: R. Expedicionário Ernesto Pereira, 225 Centro, Taubaté - SP, 12020-130

PROJETO: REFORMA PRPPG

NOME DO ARQUIVO: EP_ARQ_PRPPG_REV05

ASSUNTO:	**ESCALA:**	**ETAPA:**	**REVISÃO:**	**DATA:**
COBERTURA		PROJETO BÁSICO	01	09/2025

FOLHA: 12/17

UNITAU

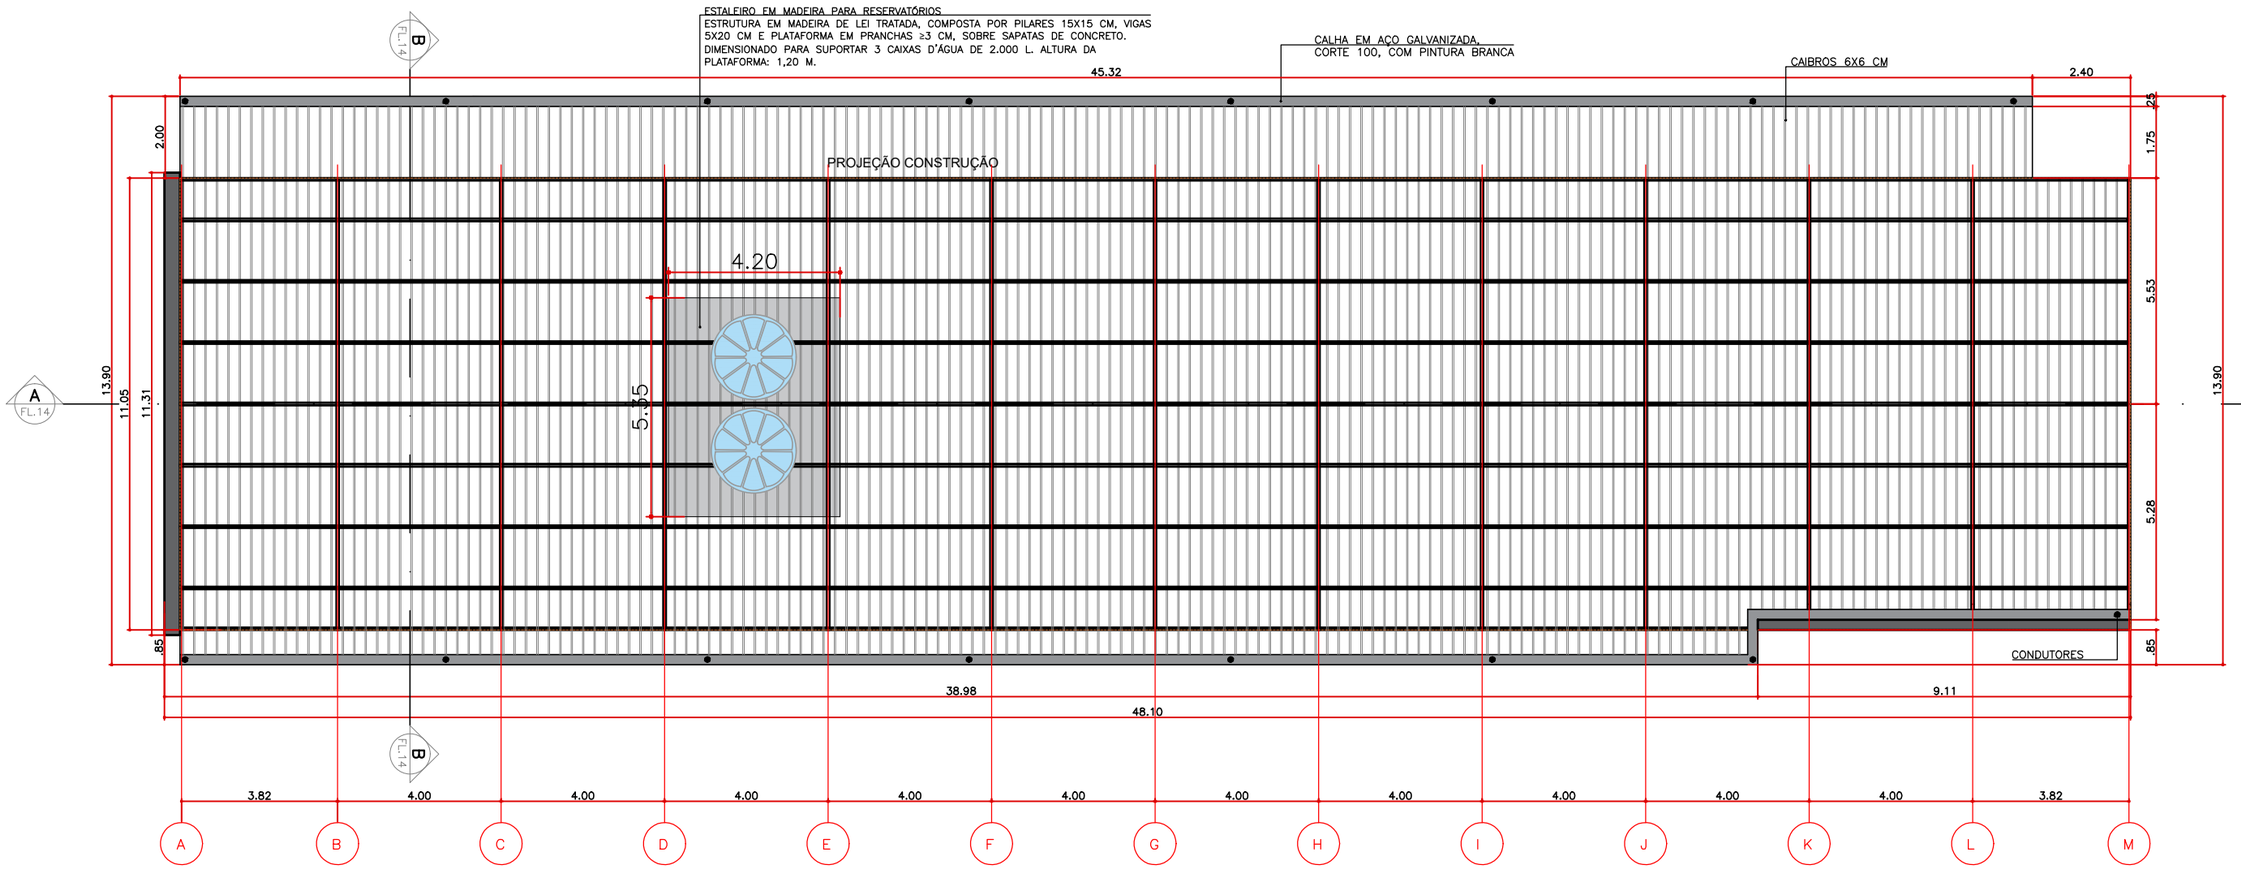

TELHADO 4
esc.: 1:150
medidas em metros

NOTAS

NOTAS:

- VERIFICAR MEDIDAS NO LOCAL;
- MEDIDAS EM METRO, EXCETO QUANDO INDICADO;
- CONSULTAR AUTORES DO PROJETO PARA EVENTUAIS MUDANÇAS EM OBRA;
- VERIFICAR SEMPRE ATUALIZAÇÃO DO QUADRO DE NOTAS E DE REVISÕES;
- O EXECUTOR DEVERÁ CONFERIR O QUANTITATIVO DE MATERIAIS E PRODUTOS;
- CONFERIR PROJETO ESPECÍFICO DE HIDRÁULICA E ELÉTRICA;
- ATENÇÃO: É PROIBIDO, NA FORMA DA LEI, A REPRODUÇÃO TOTAL OU PARCIAL DESTE DESENHO SEM O RECONHECIMENTO DE AUTORIA DO ARQUITETO RESPONSÁVEL.

EX.00	04/09/25	EMISSÃO_INICIAL
REVISÃO	DATA	MODIFICAÇÕES/ALTERAÇÕES

IMPLANTAÇÃO

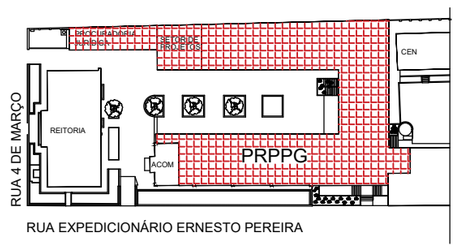

Universidade de Taubaté
SETOR DE PROJETOS E PLANEJAMENTO

EQUIPE DE PROJETO:
ARQUITETOS: ARQ.DAYANE MILENA MARCONDES
ESTÁGIARIOS: JOSÉ VITOR DOS SANTOS
ENGENHEIROS: ENG. ESTER I. ALMEIDA DIAS

LOCALIZAÇÃO: R. Expedicionário Ernesto Pereira, 225 Centro, Taubaté - SP, 12020-130

PROJETO: REFORMA PRPPG

NOME DO ARQUIVO: EP_ARQ_PRPPG_REV05

ASSUNTO: COBERTURA
ESCALA:
ETAPA: PROJETO BÁSICO
REVISÃO: 01
DATA: 09/2025

FOLHA: 13/17

UNITAU

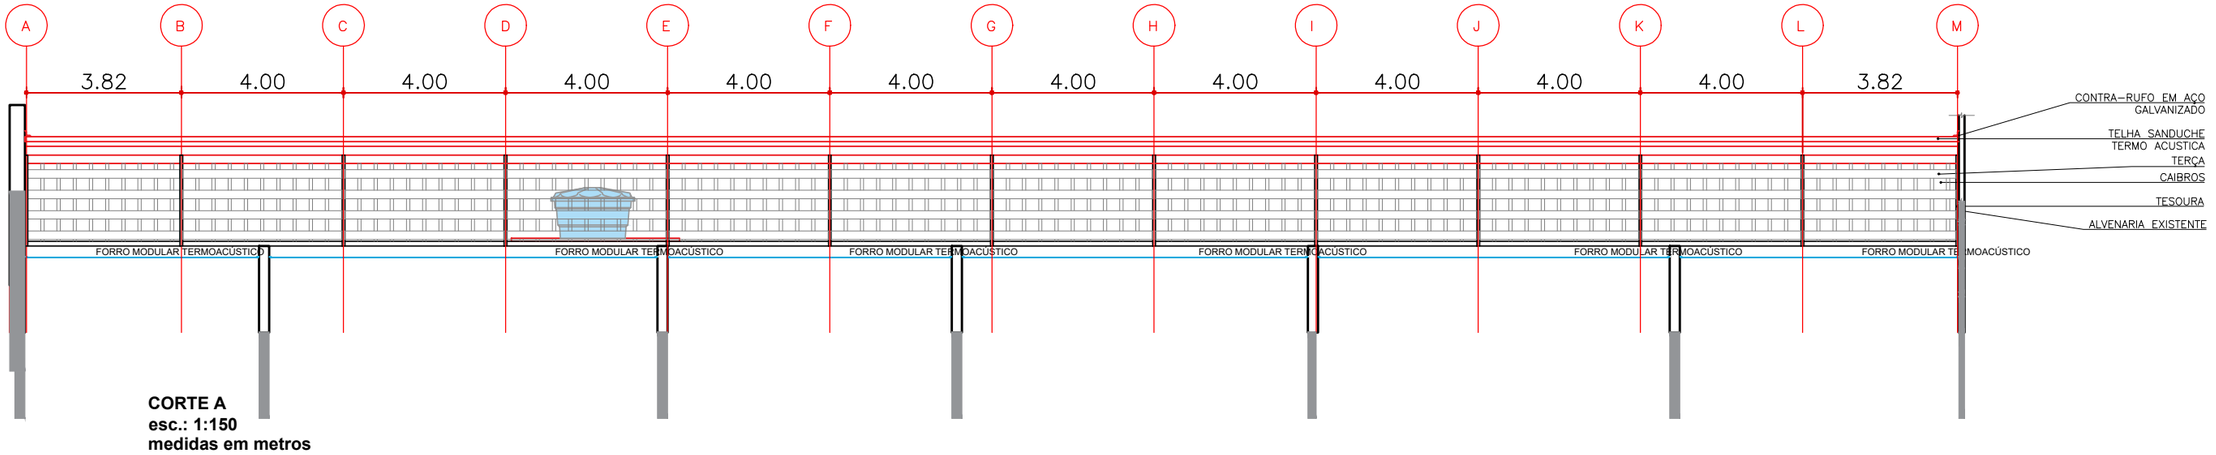

CORTE A
esc.: 1:150
medidas em metros

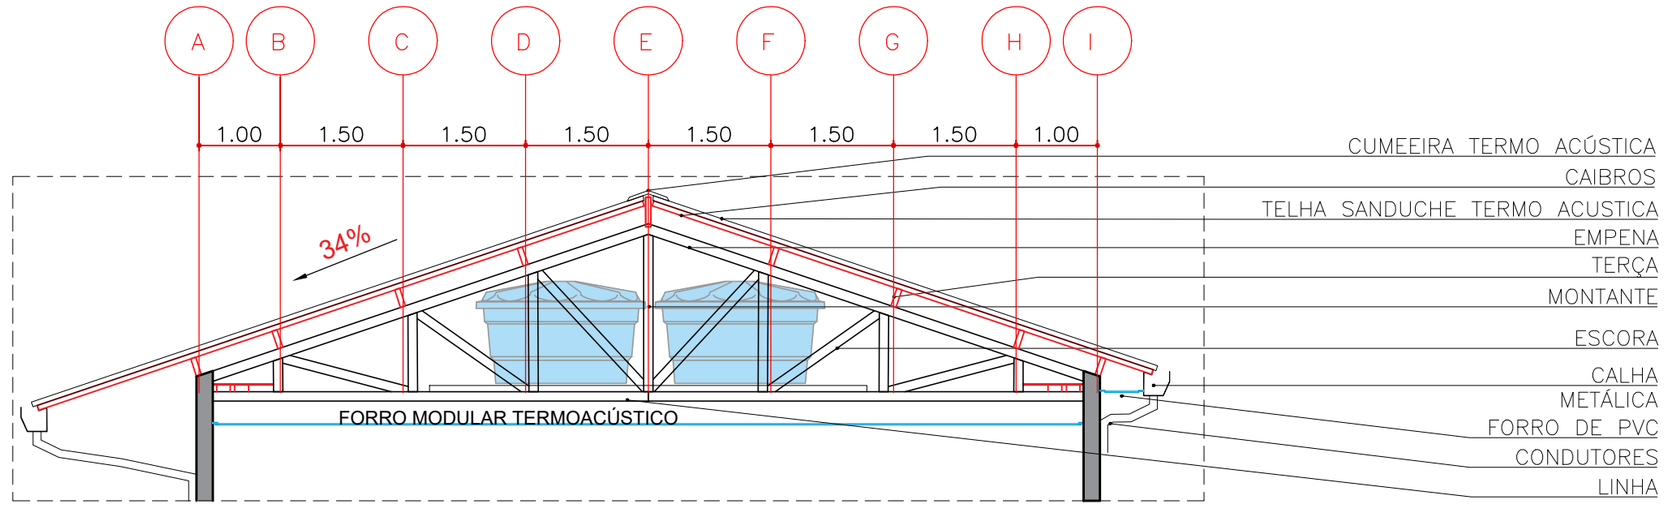

CORTE B
esc.: 1:75
medidas em metros

NOTAS

NOTAS:

- VERIFICAR MEDIDAS NO LOCAL;
- MEDIDAS EM METRO, EXCETO QUANDO INDICADO;
- CONSULTAR AUTORES DO PROJETO PARA EVENTUAIS MUDANÇAS EM OBRA;
- VERIFICAR SEMPRE ATUALIZAÇÃO DO QUADRO DE NOTAS E DE REVISÕES;
- O EXECUTOR DEVERÁ CONFERIR O QUANTITATIVO DE MATERIAIS E PRODUTOS;
- CONFERIR PROJETO ESPECÍFICO DE HIDRÁULICA E ELÉTRICA;
- ATENÇÃO: É PROIBIDO, NA FORMA DA LEI, A REPRODUÇÃO TOTAL OU PARCIAL DESTE DESENHO SEM O RECONHECIMENTO DE AUTORIA DO ARQUITETO RESPONSÁVEL.

EX.00	**04/09/25**	**EMISSÃO_INICIAL**
REVISÃO	**DATA**	**MODIFICAÇÕES/ALTERAÇÕES**

IMPLANTAÇÃO

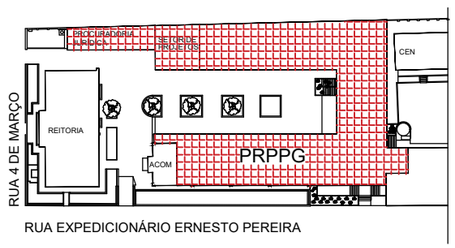

Universidade de Taubaté
SETOR DE PROJETOS E PLANEJAMENTO

EQUIPE DE PROJETO:
ARQUITETOS: ARQ.DAYANE MILENA MARCONDES
ENGENHEIROS: ENG. ESTER I. ALMEIDA DIAS

ESTÁGIARIOS: JOSÉ VITOR DOS SANTOS

LOCALIZAÇÃO: R. Expedicionário Ernesto Pereira, 225 Centro, Taubaté - SP, 12020-130

PROJETO: REFORMA PRPPG

NOME DO ARQUIVO: EP_ARQ_PRPPG_REV05

ASSUNTO: COBERTURA | **ESCALA:** | **ETAPA:** PROJETO BÁSICO | **REVISÃO:** 01 | **DATA:** 09/2025

FOLHA: 14/17

UNITAU

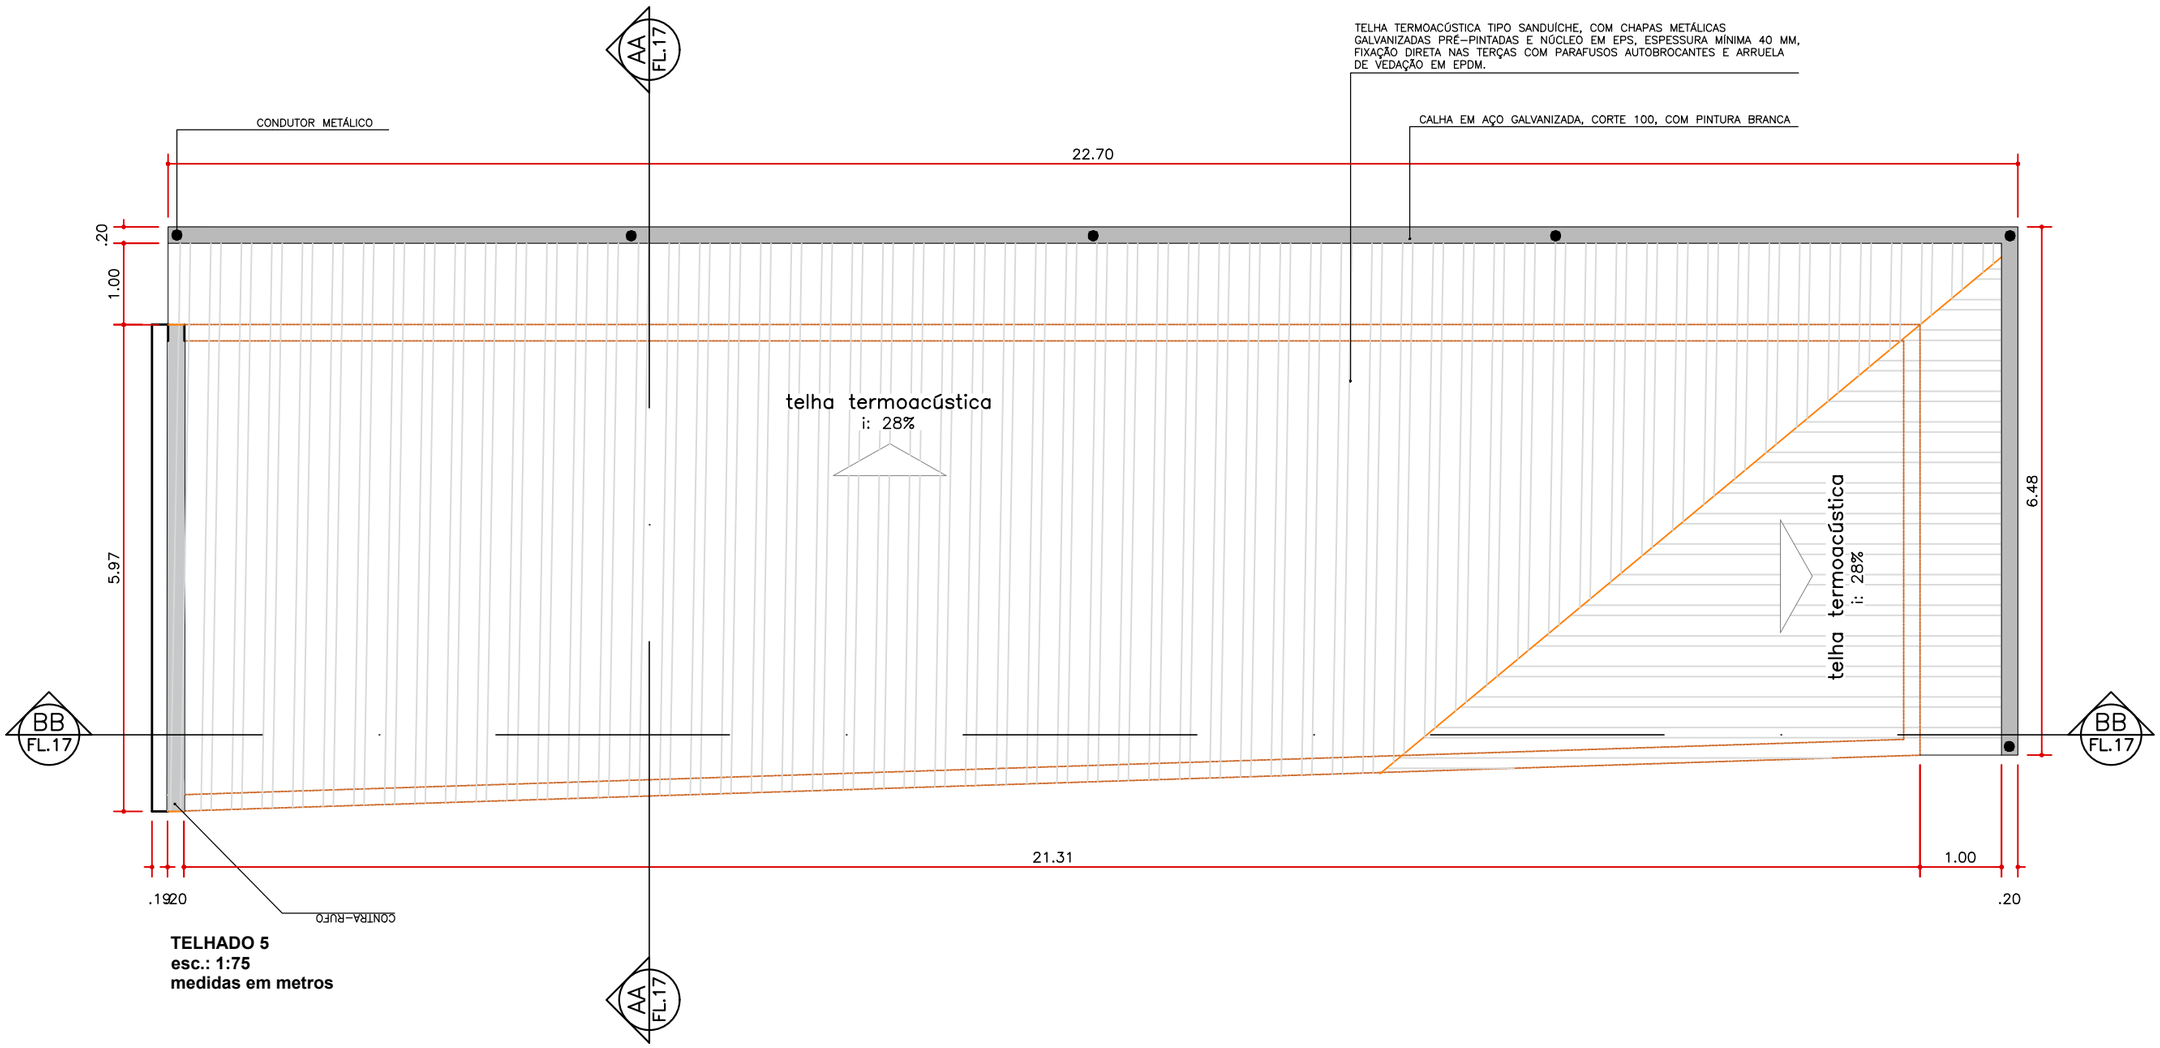

TELHADO 5
esc.: 1:75
medidas em metros

NOTAS

NOTAS:

- VERIFICAR MEDIDAS NO LOCAL;
- MEDIDAS EM METRO, EXCETO QUANDO INDICADO;
- CONSULTAR AUTORES DO PROJETO PARA EVENTUAIS MUDANÇAS EM OBRA;
- VERIFICAR SEMPRE ATUALIZAÇÃO DO QUADRO DE NOTAS E DE REVISÕES;
- O EXECUTOR DEVERÁ CONFERIR O QUANTITATIVO DE MATERIAIS E PRODUTOS;
- CONFERIR PROJETO ESPECÍFICO DE HIDRÁULICA E ELÉTRICA;
- ATENÇÃO: É PROIBIDO, NA FORMA DA LEI, A REPRODUÇÃO TOTAL OU PARCIAL DESTE DESENHO SEM O RECONHECIMENTO DE AUTORIA DO ARQUITETO RESPONSÁVEL.

EX.00	**04/09/25**	**EMISSÃO_INICIAL**
REVISÃO	**DATA**	**MODIFICAÇÕES/ALTERAÇÕES**

IMPLANTAÇÃO

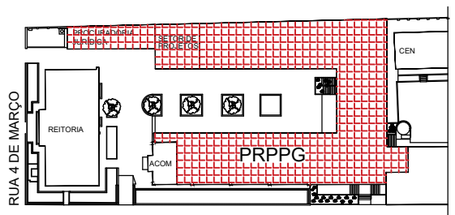

Universidade de Taubaté
SETOR DE PROJETOS E PLANEJAMENTO

EQUIPE DE PROJETO:
ARQUITETOS: ARQ.DAYANE MILENA MARCONDES
ENGENHEIROS: ENG. ESTER I. ALMEIDA DIAS
ESTÁGIARIOS: JOSÉ VITOR DOS SANTOS, GIOVANI DE RESENDE BORGES SILVA
LOCALIZAÇÃO: R. Expedicionário Ernesto Pereira, 225, Centro, Taubaté - SP, 12020-130

PROJETO: REFORMA PRPPG
NOME DO ARQUIVO: EP_ARQ_PRPPG_REV05

ASSUNTO: COBERTURA | **ESCALA:** | **ETAPA:** PROJETO BÁSICO | **REVISÃO:** 01 | **DATA:** 09/2025

FOLHA: 15/17

UNITAU

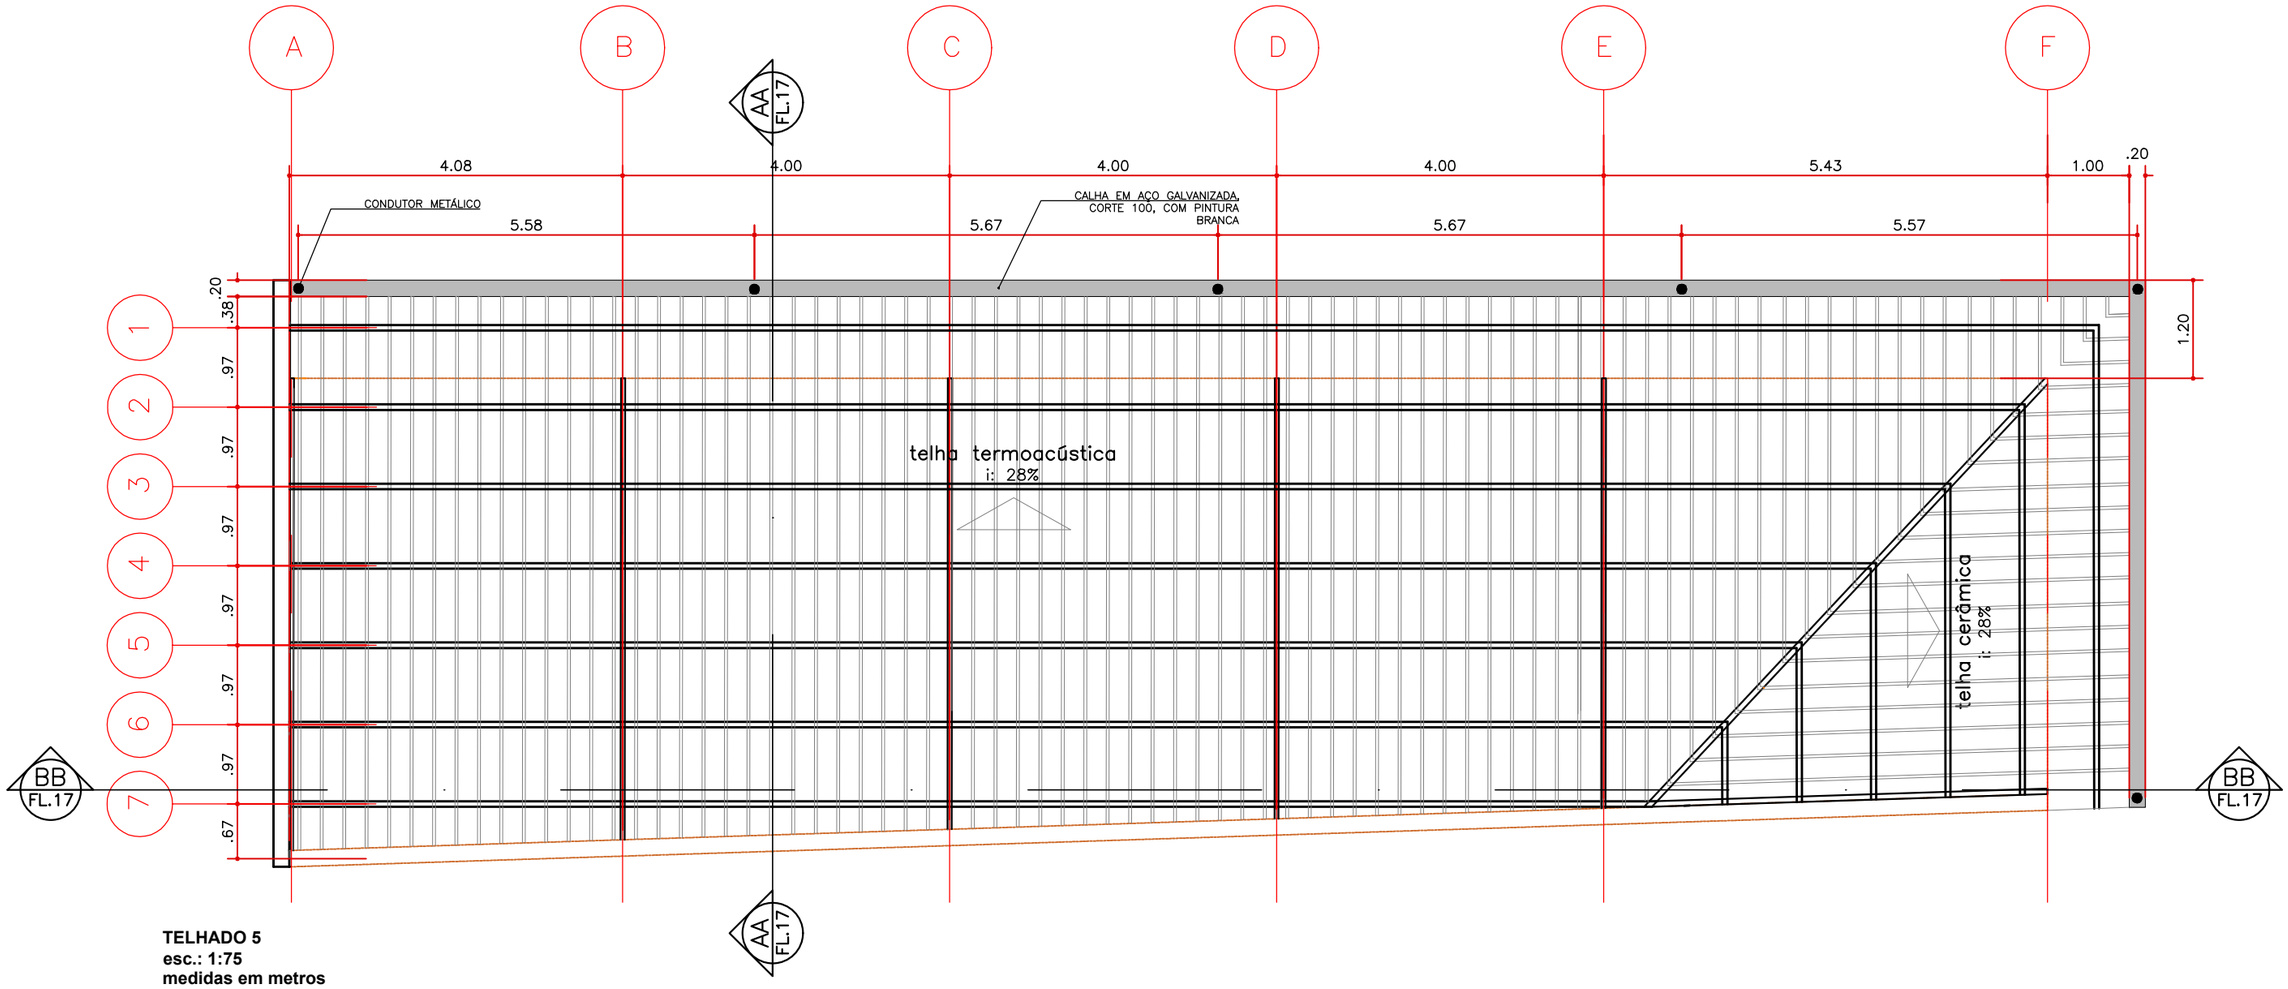

TELHADO 5
esc.: 1:75
medidas em metros

NOTAS

NOTAS:

- VERIFICAR MEDIDAS NO LOCAL;
- MEDIDAS EM METRO, EXCETO QUANDO INDICADO;
- CONSULTAR AUTORES DO PROJETO PARA EVENTUAIS MUDANÇAS EM OBRA;
- VERIFICAR SEMPRE ATUALIZAÇÃO DO QUADRO DE NOTAS E DE REVISÕES;
- O EXECUTOR DEVERÁ CONFERIR O QUANTITATIVO DE MATERIAIS E PRODUTOS;
- CONFERIR PROJETO ESPECÍFICO DE HIDRÁULICA E ELÉTRICA;
- ATENÇÃO: É PROIBIDO, NA FORMA DA LEI, A REPRODUÇÃO TOTAL OU PARCIAL DESTE DESENHO SEM O RECONHECIMENTO DE AUTORIA DO ARQUITETO RESPONSÁVEL.

EX.00	04/09/25	EMISSÃO_INICIAL
REVISÃO	DATA	MODIFICAÇÕES/ALTERAÇÕES

IMPLANTAÇÃO

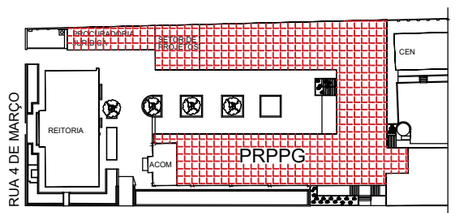

Universidade de Taubaté
SETOR DE PROJETOS E PLANEJAMENTO

EQUIPE DE PROJETO:
ARQUITETOS: ARQ.DAYANE MILENA MARCONDES
ENGENHEIROS: ENG. ESTER I. ALMEIDA DIAS
ESTÁGIARIOS: JOSÉ VITOR DOS SANTOS, GIOVANI DE RESENDE BORGES SILVA

LOCALIZAÇÃO: R. Expedicionário Ernesto Pereira, 225 Centro, Taubaté - SP, 12020-130

PROJETO: REFORMA PRPPG

NOME DO ARQUIVO: EP_ARQ_PRPPG_REV05

ASSUNTO: COBERTURA
ESCALA:
ETAPA: PROJETO BÁSICO
REVISÃO: 01
DATA: 09/2025

FOLHA: 16/17

UNITAU

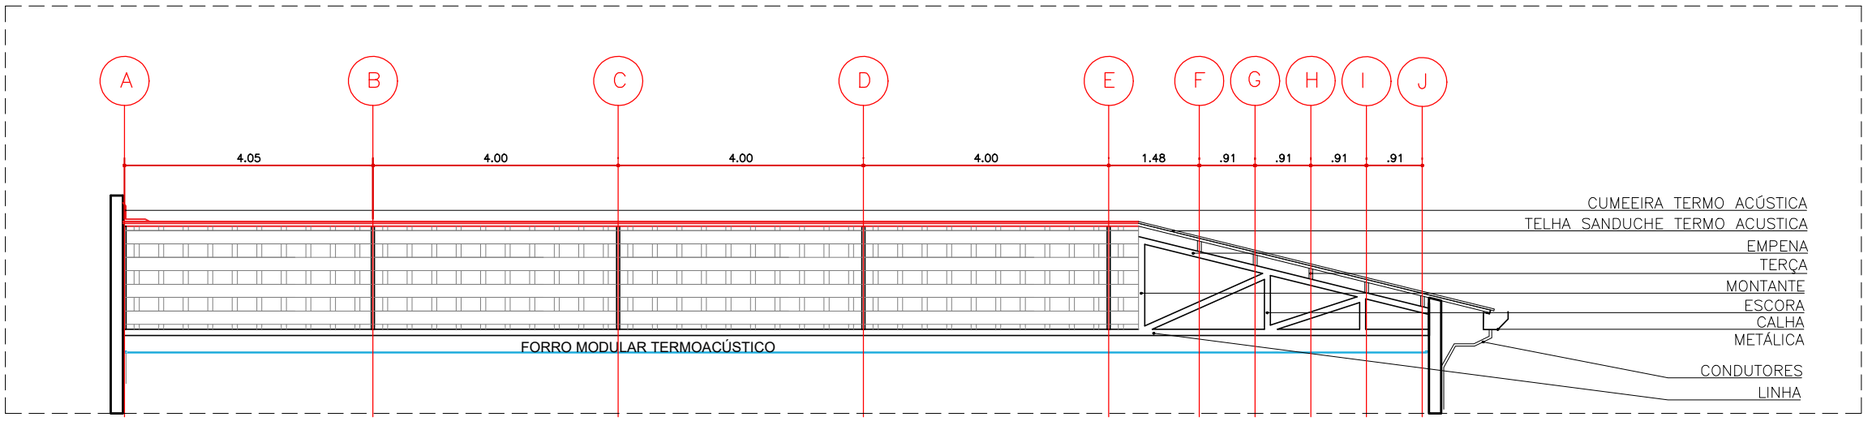

CORTE LONGITUDINAL
esc.: 1:100
medidas em metros

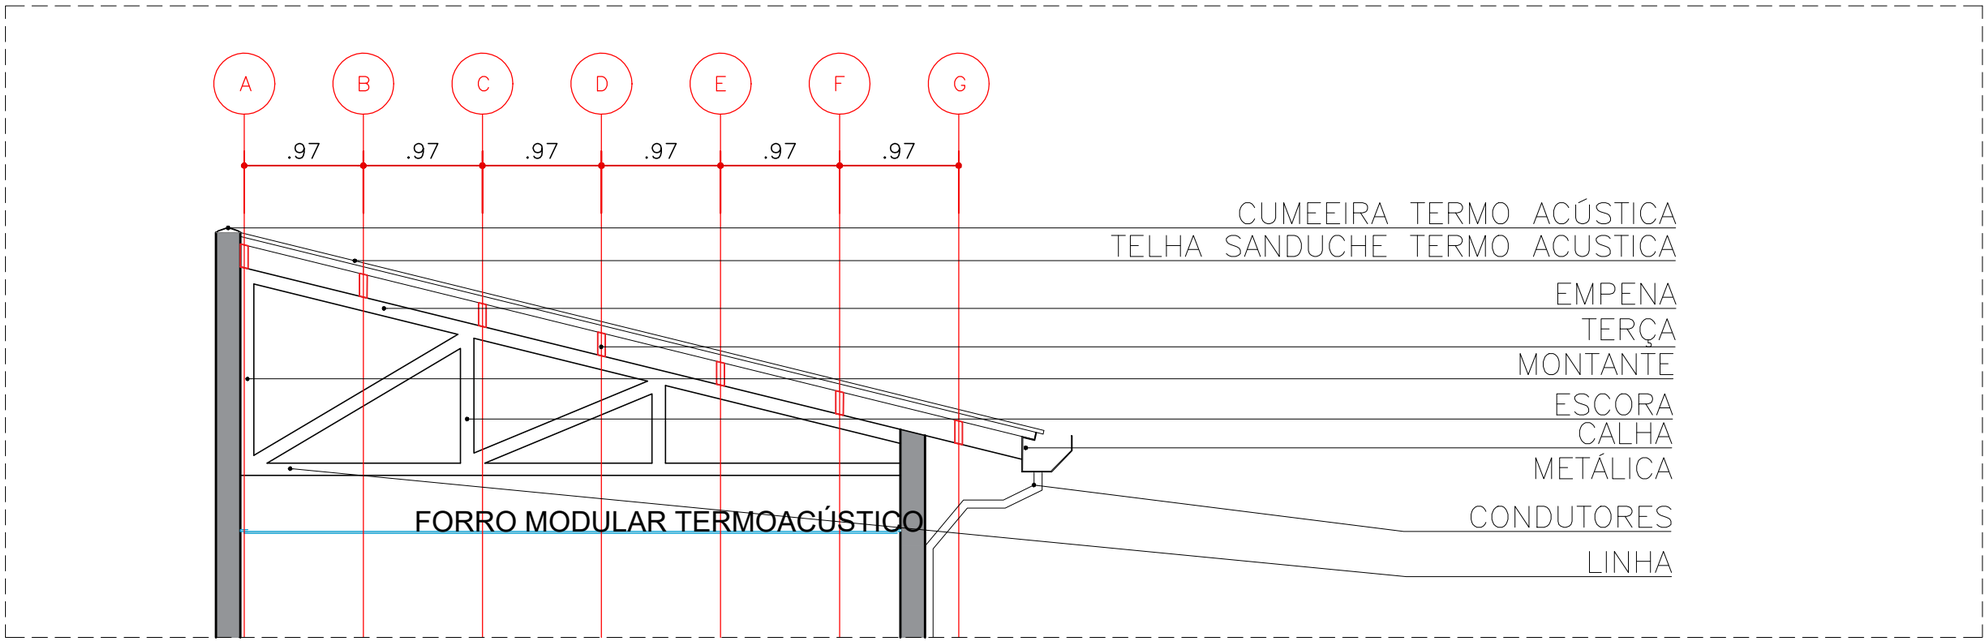

CORTE TRANSVERSAL
esc.: 1:50
medidas em metros

NOTAS

NOTAS:

- VERIFICAR MEDIDAS NO LOCAL;
- MEDIDAS EM METRO, EXCETO QUANDO INDICADO;
- CONSULTAR AUTORES DO PROJETO PARA EVENTUAIS MUDANÇAS EM OBRA;
- VERIFICAR SEMPRE ATUALIZAÇÃO DO QUADRO DE NOTAS E DE REVISÕES;
- O EXECUTOR DEVERÁ CONFERIR O QUANTITATIVO DE MATERIAIS E PRODUTOS;
- CONFERIR PROJETO ESPECÍFICO DE HIDRÁULICA E ELÉTRICA;
- ATENÇÃO: É PROIBIDO, NA FORMA DA LEI, A REPRODUÇÃO TOTAL OU PARCIAL DESTE DESENHO SEM O RECONHECIMENTO DE AUTORIA DO ARQUITETO RESPONSÁVEL.

EX.00	**04/09/25**	**EMISSÃO_INICIAL**
REVISÃO	**DATA**	**MODIFICAÇÕES/ALTERAÇÕES**

IMPLANTAÇÃO

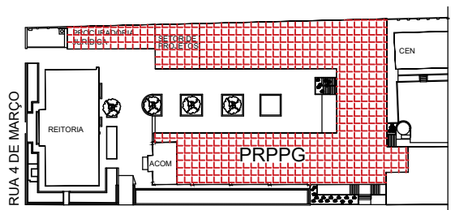

Universidade de Taubaté
SETOR DE PROJETOS E PLANEJAMENTO

EQUIPE DE PROJETO:
ARQUITETOS: ARQ.DAYANE MILENA MARCONDES
ENGENHEIROS: ENG. ESTER I. ALMEIDA DIAS
ESTÁGIARIOS: JOSÉ VITOR DOS SANTOS, GIOVANI DE RESENDE BORGES SILVA
LOCALIZAÇÃO: R. Expedicionário Ernesto Pereira, 225, Centro, Taubaté - SP, 12020-130
PROJETO: REFORMA PRPPG
NOME DO ARQUIVO: EP_ARQ_PRPPG_REV05

ASSUNTO: COBERTURA | **ESCALA:** | **ETAPA:** PROJETO BÁSICO | **REVISÃO:** 01 | **DATA:** 09/2025

FOLHA: 17/17

UNITAU