


Diagrama de uma caixa de distribuição elétrica com os seguintes componentes rotulados:

- ESCALA
- VISOR DE LEITURA
- PROTEÇÃO DO DISJUNTOR
- SAÍDA SUBTERRÂNEA ALTERNATIVA


Abaixo, uma vista frontal de uma pessoa interagindo com o equipamento:

VISTA FRONTAL

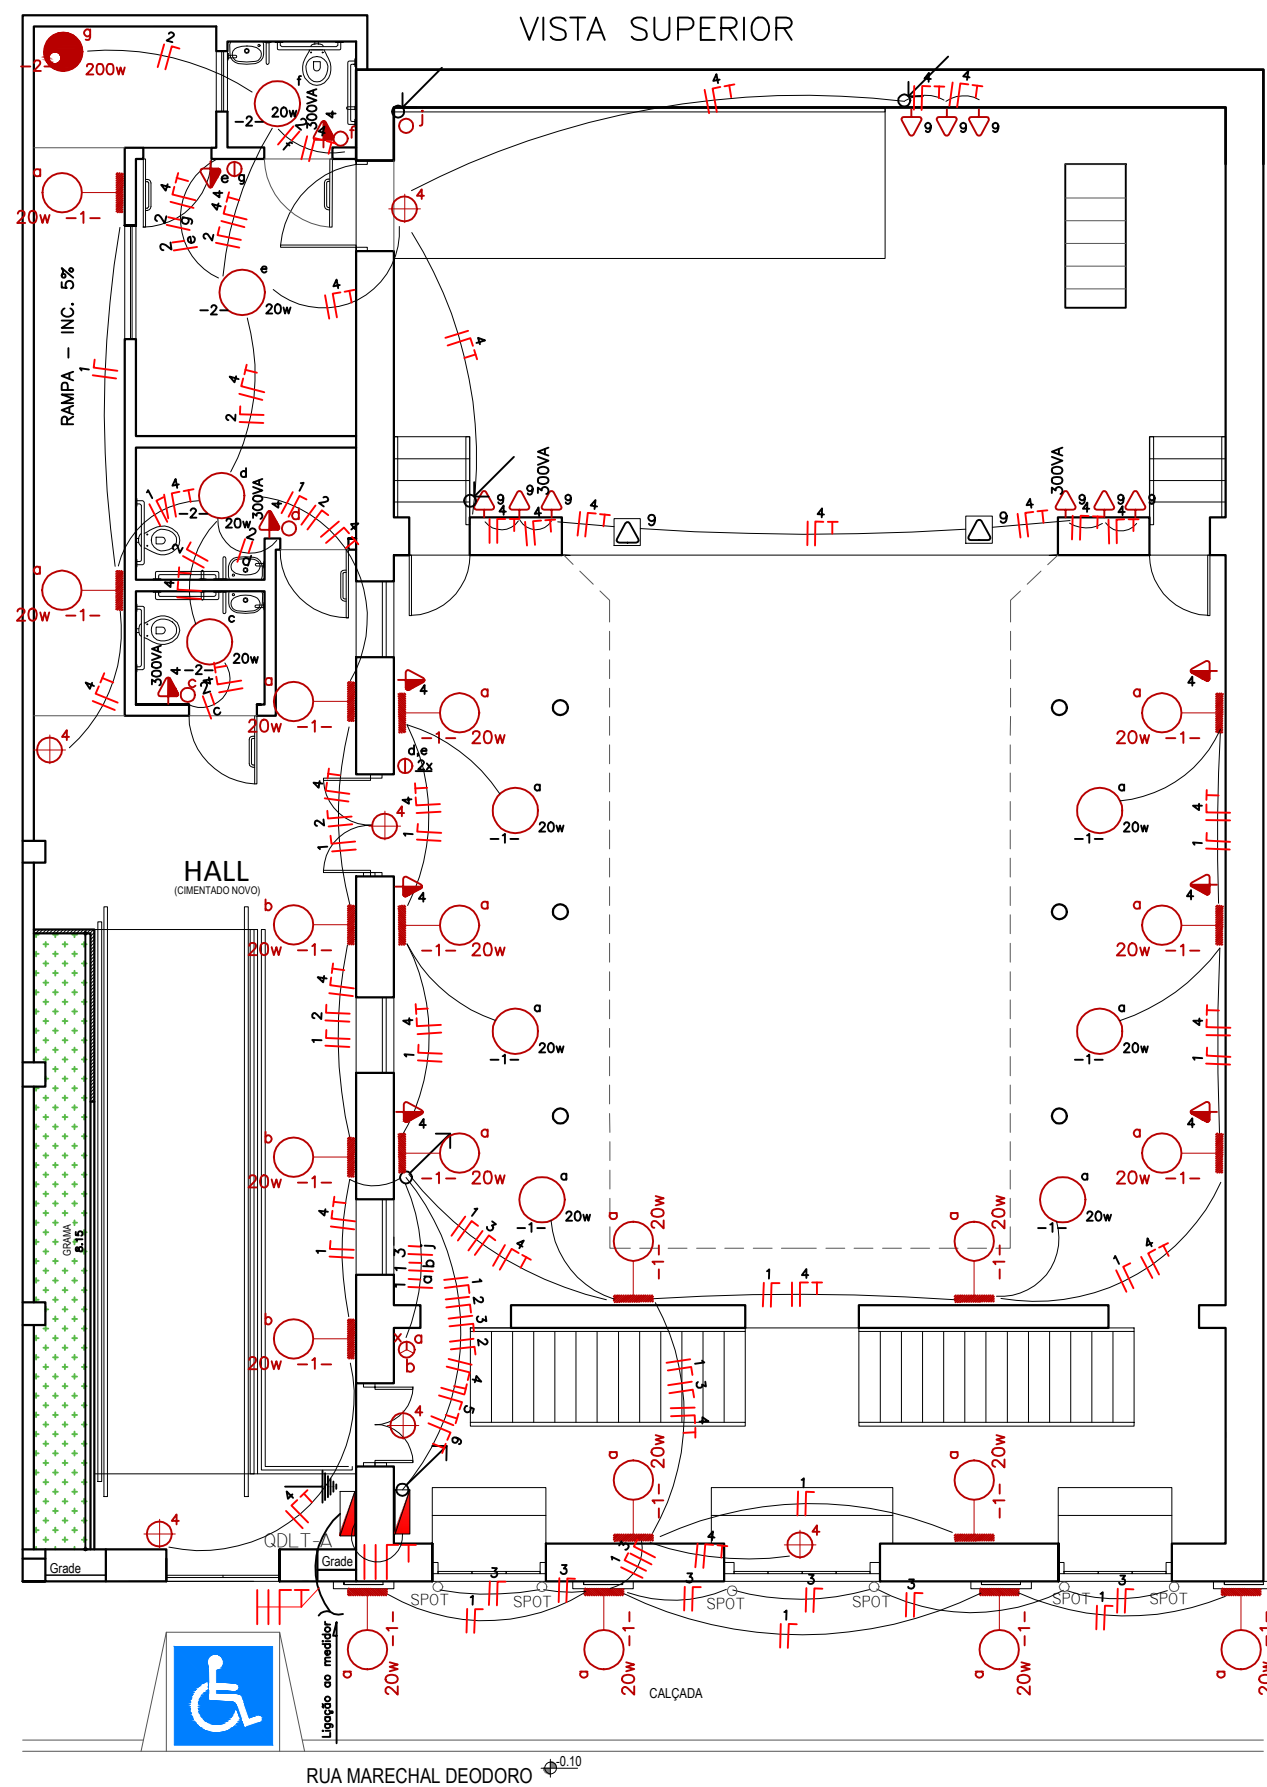

PLANTA BAIXA – MEZANINO
ESC.: 1:100

L E G E N D A	
	Tomada de uso geral baixa, a 0,30m do piso acabado.
	Tomada de uso geral média, a 1,30m do piso acabado.
	Tomada de uso específico alta, a 2,00m do piso acabado.
	Tomada com interruptor de uma seção média, a 1,30m do piso acabado.
	Tomada com interruptor de duas seções média, a 1,30m do piso acabado.
	Tomada com interruptor de três seções média, a 1,30m do piso acabado.
	Tomada com interruptor paralelo média, a 1,30m do piso acabado.
	Interruptor de uma seção, a 1,30m do piso acabado.
	Interruptor paralelo de uma seção, a 1,30m do piso acabado.
	Interruptor de três seções, a 1,30m do piso acabado.
	Ponto de luz no teto.
	Aterramento.
	Quadro de distribuição geral embutido, a 1,30m do piso acabado.
	Eletroduto que desce.
	Eletroduto que sobe.
	Fios: Fase Neutro Retorno Terra Paralelo.
Notas : 1 – Eletrodutos não cotados serão de 20mm. 2 – Condutores não cotados serão de 2,5mm². 3 – Tomadas não cotadas serão de 100w.	

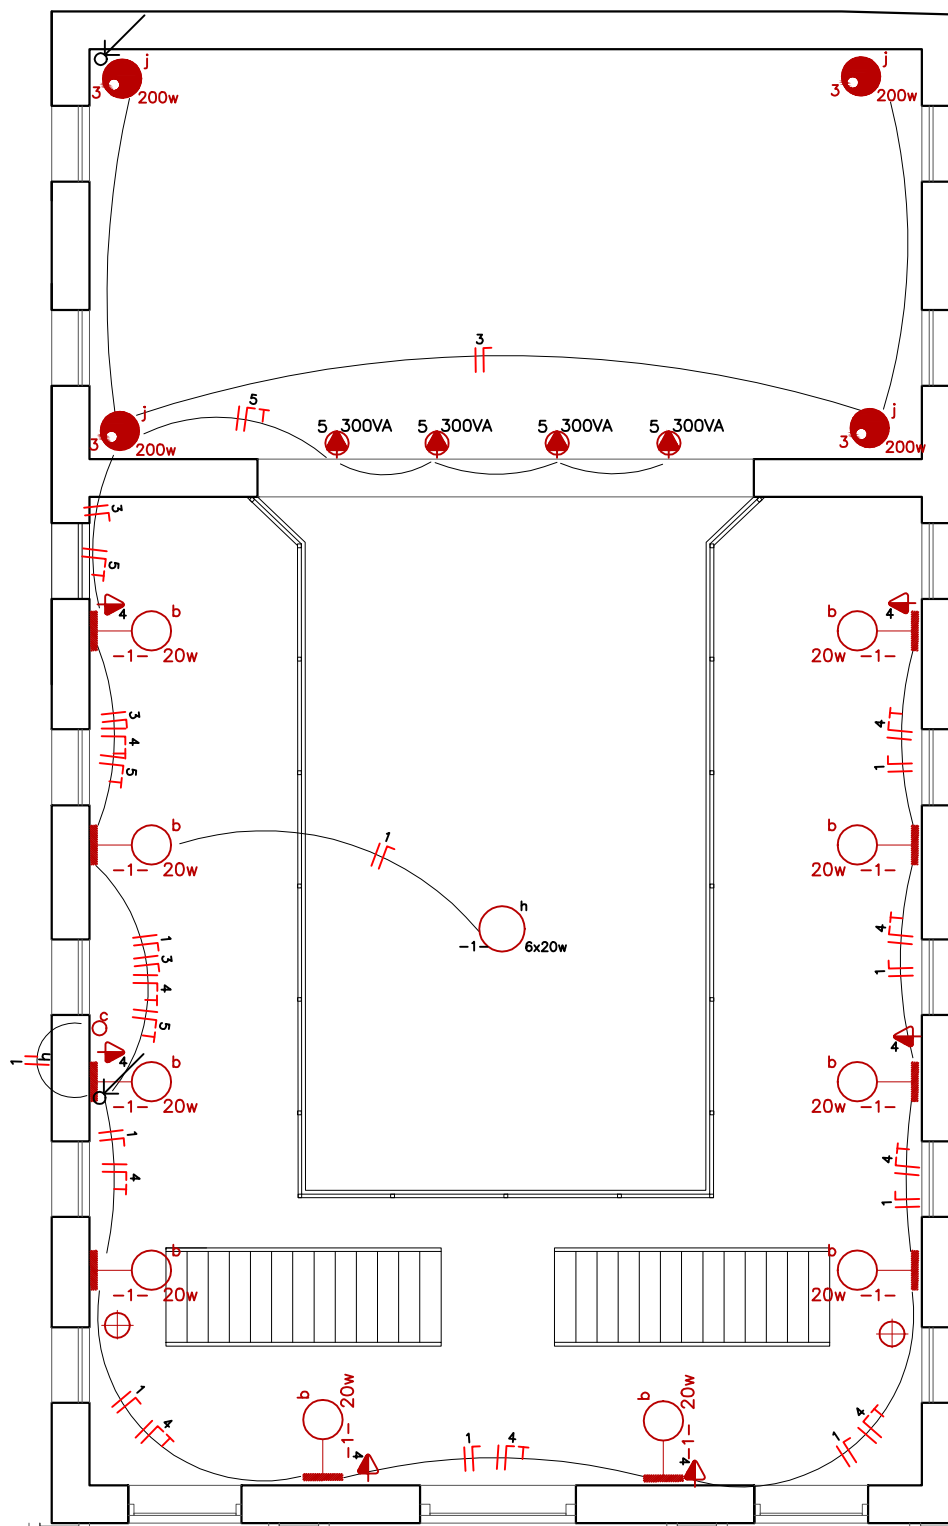

PLANTA BAIXA – MEZANINO
ESC.: 1:100

Folha

01/08

AT. USO / ATIV.

CONCLUSIONS

INDICADA
SCALA

PROPRIETÁRIO
PREFEITURA MUNICIPAL DE
CACHOEIRA PAULISTA
CNPJ - 45.192.275/0001-02

CELSO LUIZ DA SILVA PRUDENTE
ARQUITETO E URBANISTA - CAU A20420-0
Secretário Municipal de Obras, Infraestrutura
Desenvolvimento Urbano e Habitação

RESPONSÁVEL TÉCNICO DO PROJETO:
ANDERSON NUNES BRAGA
ENGENHEIRO CIVIL - CREA - 5060450730

TERRENO _____ 329.40 m²

ANEXO DEMOLIR ————— 41,20m²

PRÉDIO DO TEATRO ————— 240.00m²

ANEXO LATERAL	24.42m ²
---------------	---------------------

TOTAL DE ÁREA CONSTRUÍDA	— 264,42m ²
--------------------------	------------------------

TAXA DE OCUPAÇÃO	80,27%
------------------	--------

Prefeitura Municipal de Cachoeira Paulista

Sec. Munic. de Infraestr. Obras,
Desenv. Urbano e Habitação

PROJETO APROVADO

Processo nº _____

Data _____

Assinatura

