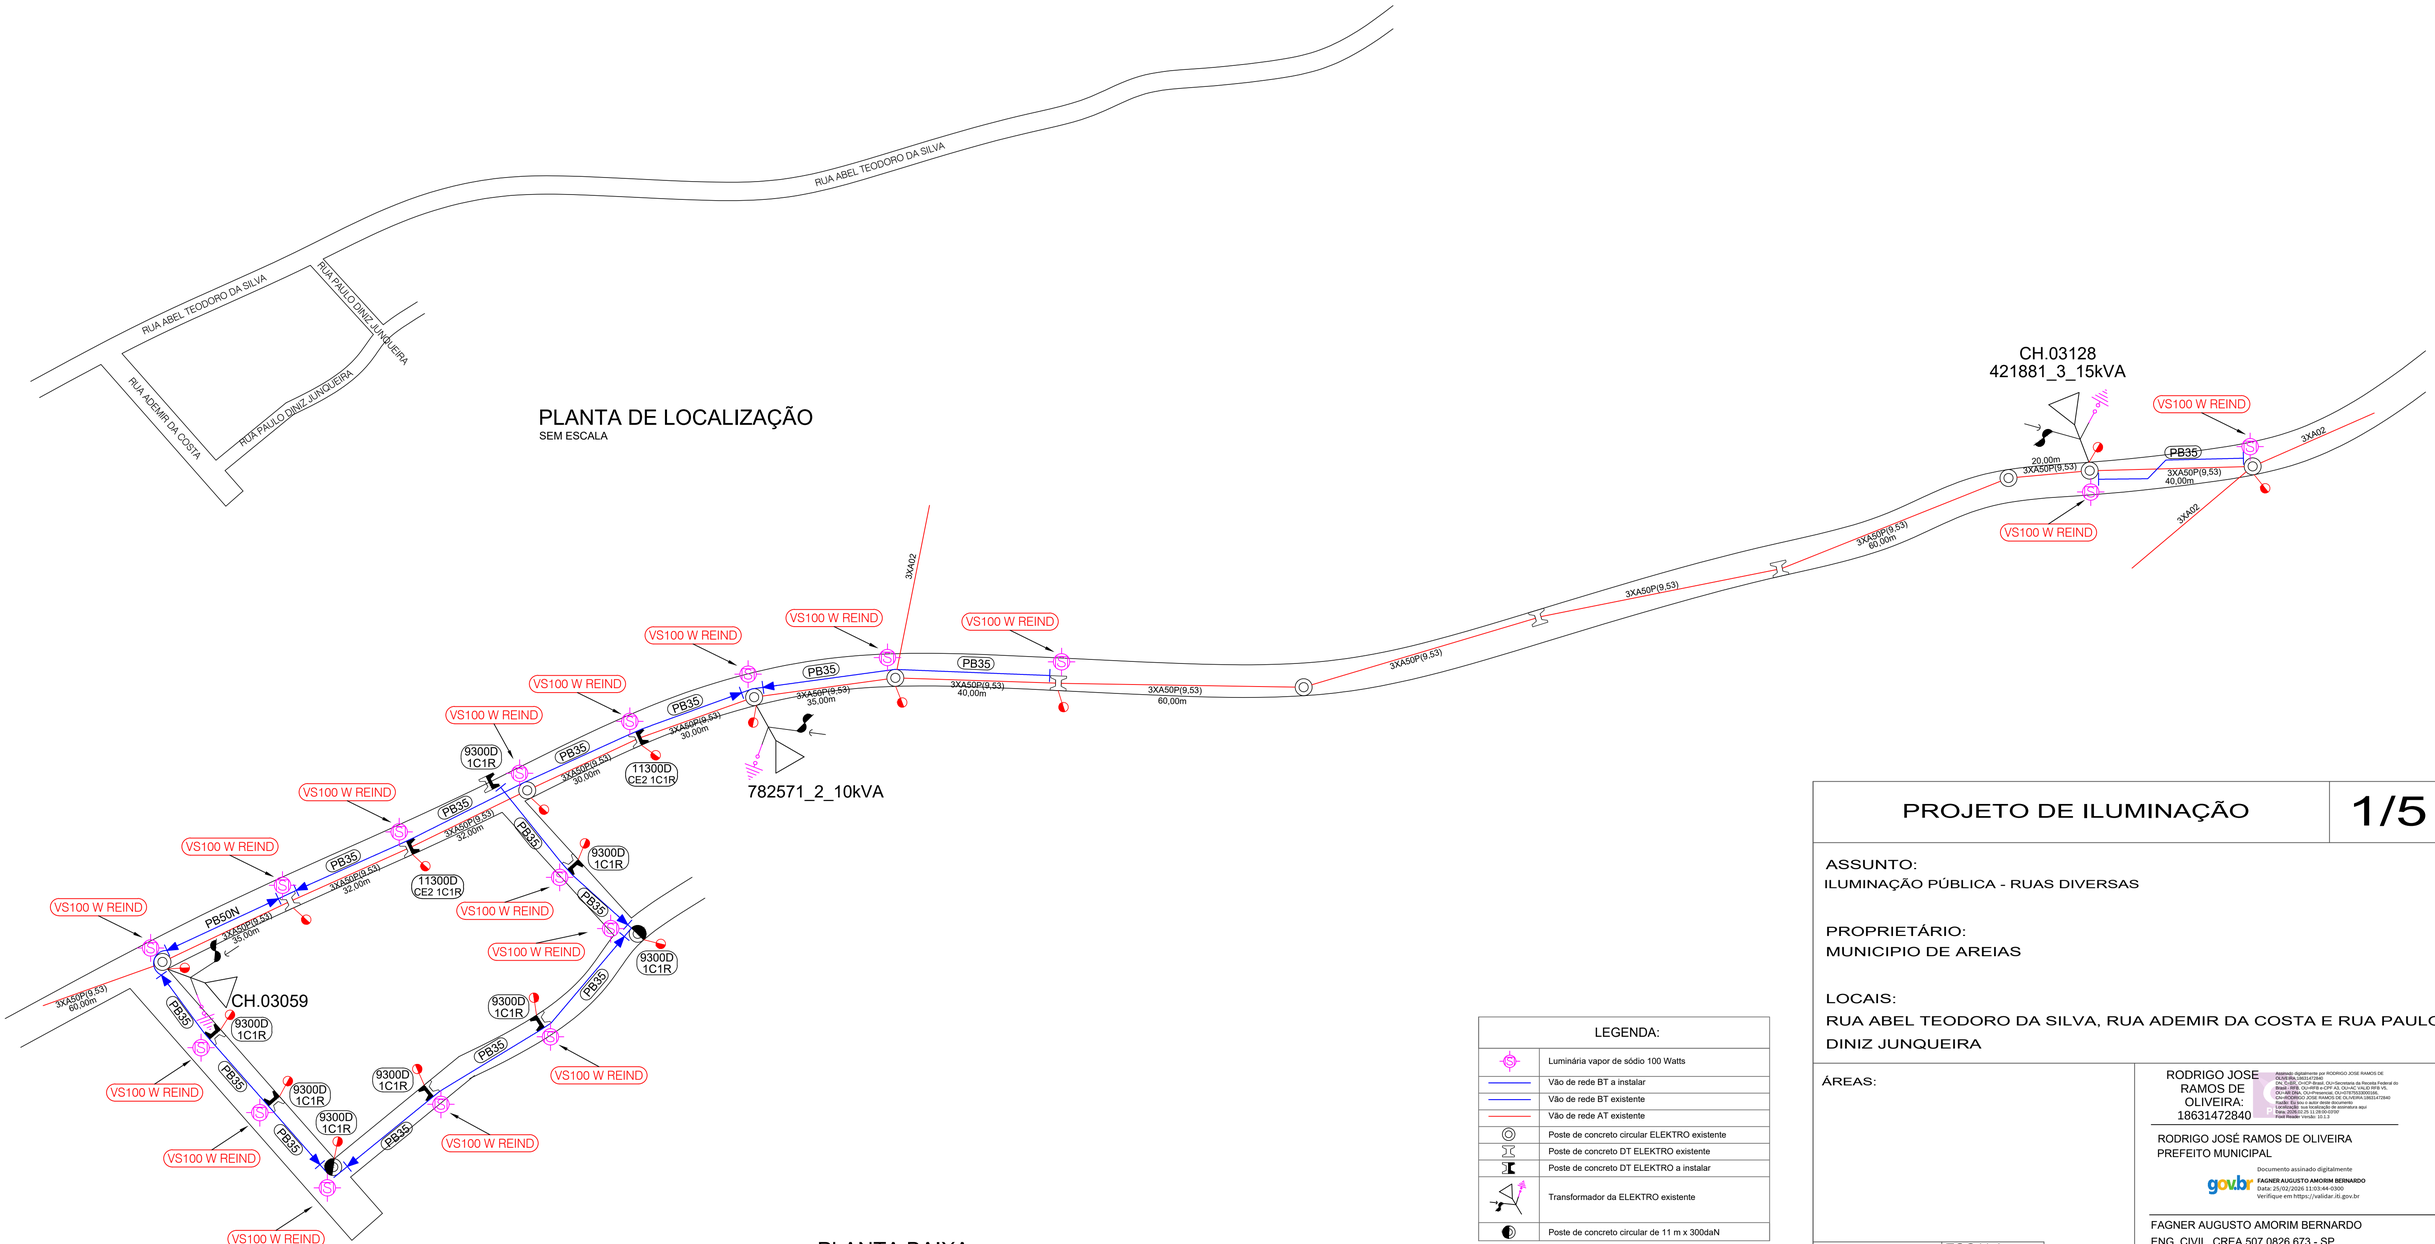


LEGENDA:	
	Luminária vapor de sódio 100 Watts
	Vão de rede BT a instalar
	Vão de rede BT existente
	Vão de rede AT existente
	Poste de concreto circular ELEKTRO existente
	Poste de concreto DT ELEKTRO existente
	Poste de concreto DT ELEKTRO a instalar
	Transformador da ELEKTRO existente
	Poste de concreto circular de 11 m x 300daN

PROJETO DE ILUMINAÇÃO

1/5

ASSUNTO:
ILUMINAÇÃO PÚBLICA - RUAS DIVERSAS

PROPRIETÁRIO:
MUNICIPIO DE AREIAS

LOCAIS:
RUA ABEL TEODORO DA SILVA, RUA ADEMIR DA COSTA E RUA PAULO DINIZ JUNQUEIRA

ÁREAS:

DATA:	ESCALA:
FEVEREIRO/2026	INDICADA


RODRIGO JOSE RAMOS DE OLIVEIRA:18631472840

Assinado digitalmente por RODRIGO JOSE RAMOS DE OLIVEIRA:18631472840
CN: CLDS, OI=ICP-Brasil, OU=Secretaria da Receita Federal do Brasil - RFB, OU=RFB e CPF A3, OU=AC VALID RFB VS, OU=Videoconferencia, OU=Certificado PJ A3, CN=RODRIGO JOSE RAMOS DE OLIVEIRA:18631472840
Razão: Eu sou o autor deste documento
Localização: Verifique a autenticidade deste documento aqui
Data: 2026.01.25 11:35:00-03'00'
Foxit Reader Versão: 10.1.3


RODRIGO JOSÉ RAMOS DE OLIVEIRA
PREFEITO MUNICIPAL

Documento assinado digitalmente
gov.br
FAGNER AUGUSTO AMORIM BERNARDO
Data: 25/02/2026 11:03:44-0300
Verifique em https://validar.iti.gov.br

FAGNER AUGUSTO AMORIM BERNARDO
ENG. CIVIL CREA 507.0826.673 - SP
RESP. TÉCNICO
ART n. 2620260387108

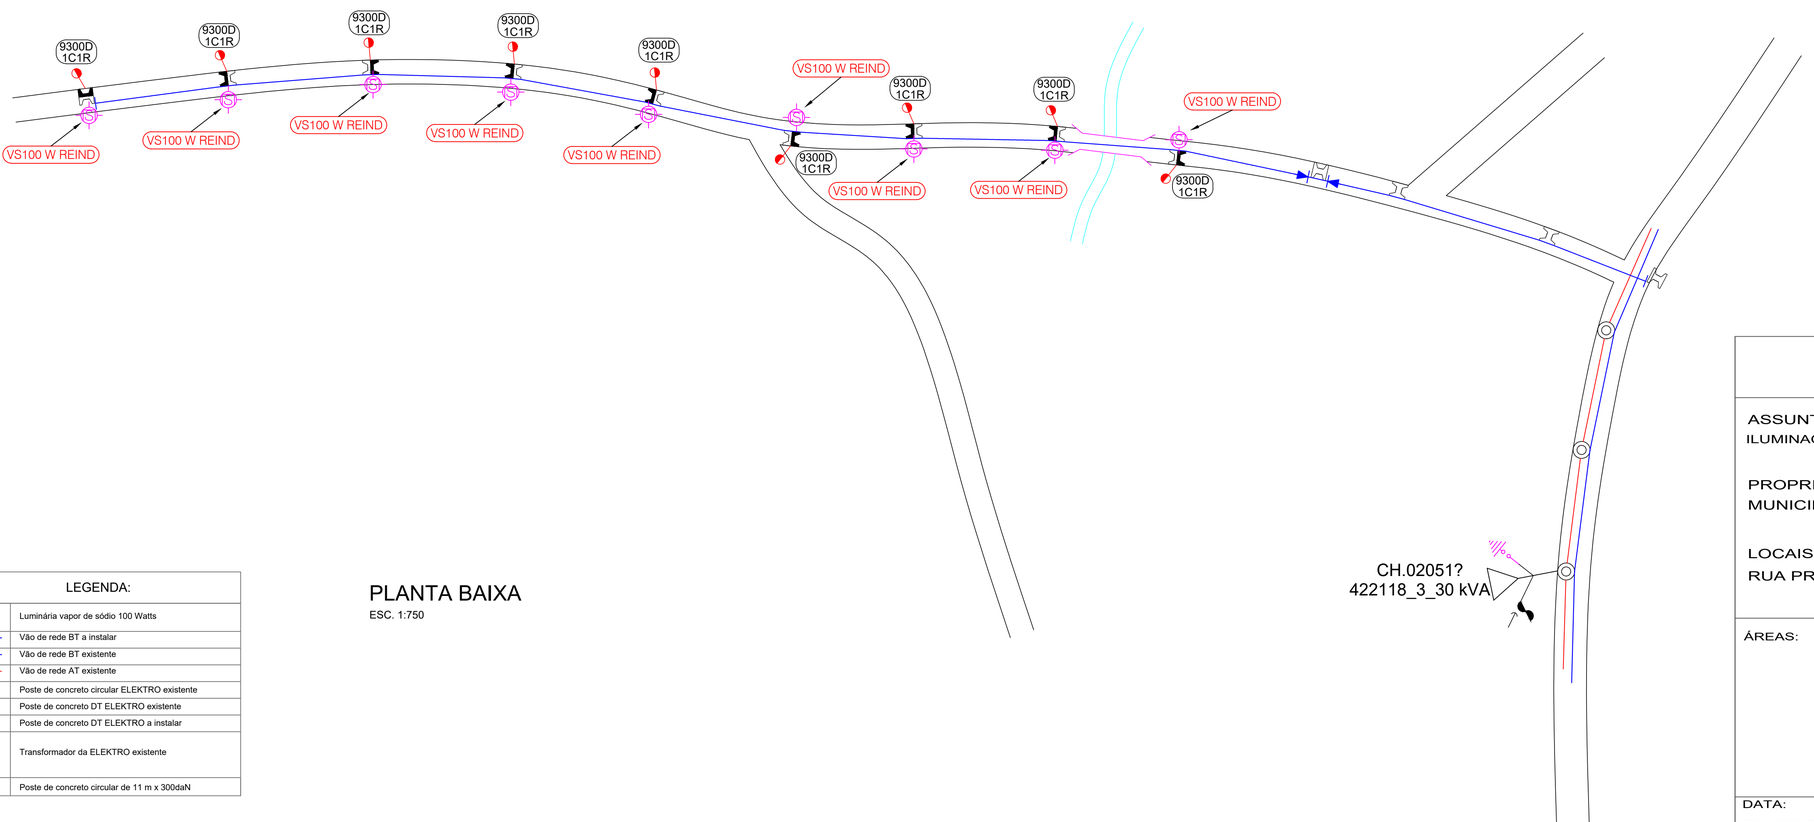

PLANTA BAIXA
ESC. 1:750

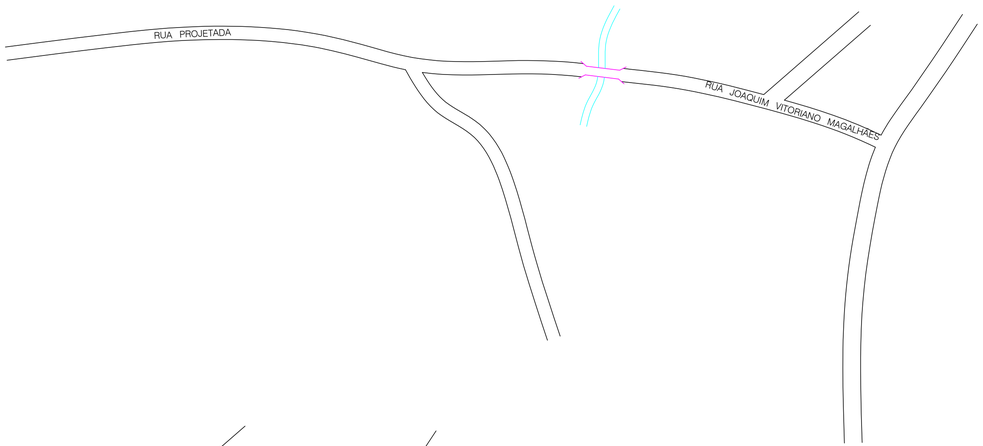

PLANTA DE LOCALIZAÇÃO
SEM ESCALA

LEGENDA:	
	Luminária vapor de sódio 100 Watts
	Vão de rede BT a instalar
	Vão de rede BT existente
	Vão de rede AT existente
	Poste de concreto circular ELEKTRO existente
	Poste de concreto DT ELEKTRO existente
	Poste de concreto DT ELEKTRO a instalar
	Transformador da ELEKTRO existente
	Poste de concreto circular de 11 m x 300daN

PROJETO DE ILUMINAÇÃO

2/5

ASSUNTO:
ILUMINAÇÃO PÚBLICA - RUAS DIVERSAS

PROPRIETÁRIO:
MUNICIPIO DE AREIAS

LOCAIS:
RUA PROJETADA E RUA JOAQUIM VITORINO MAGALHÃES

ÁREAS:

DATA:	ESCALA:
FEVEREIRO/2026	INDICADA


RODRIGO JOSE RAMOS DE OLIVEIRA: 18631472840

Assinado digitalmente por RODRIGO JOSE RAMOS DE OLIVEIRA:18631472840
Certificado Digital: OU=Secretaria da Receita Federal do Brasil - RFB, OU=RFB e-CPF A3, OU=AC VALID RFB VS, OU=AR CNA, OU=Presencial, OU=07575530001606, CN=RODRIGO JOSE RAMOS DE OLIVEIRA:18631472840
Motivo: Eu sou o autor deste documento
Localização: sua localização de assinatura aqui
Data: 2026.02.25 11:28:29-03'00'
Foxit Reader Versão: 10.1.1

RODRIGO JOSÉ RAMOS DE OLIVEIRA
PREFEITO MUNICIPAL

Documento assinado digitalmente
gov.br
FAGNER AUGUSTO AMORIM BERNARDO
Data: 25/02/2026 11:09:12-0300
Verifique em https://validar.iti.gov.br

FAGNER AUGUSTO AMORIM BERNARDO
ENG. CIVIL CREA 507.0826.673 - SP
RESP. TÉCNICO
ART n. 2620260387108

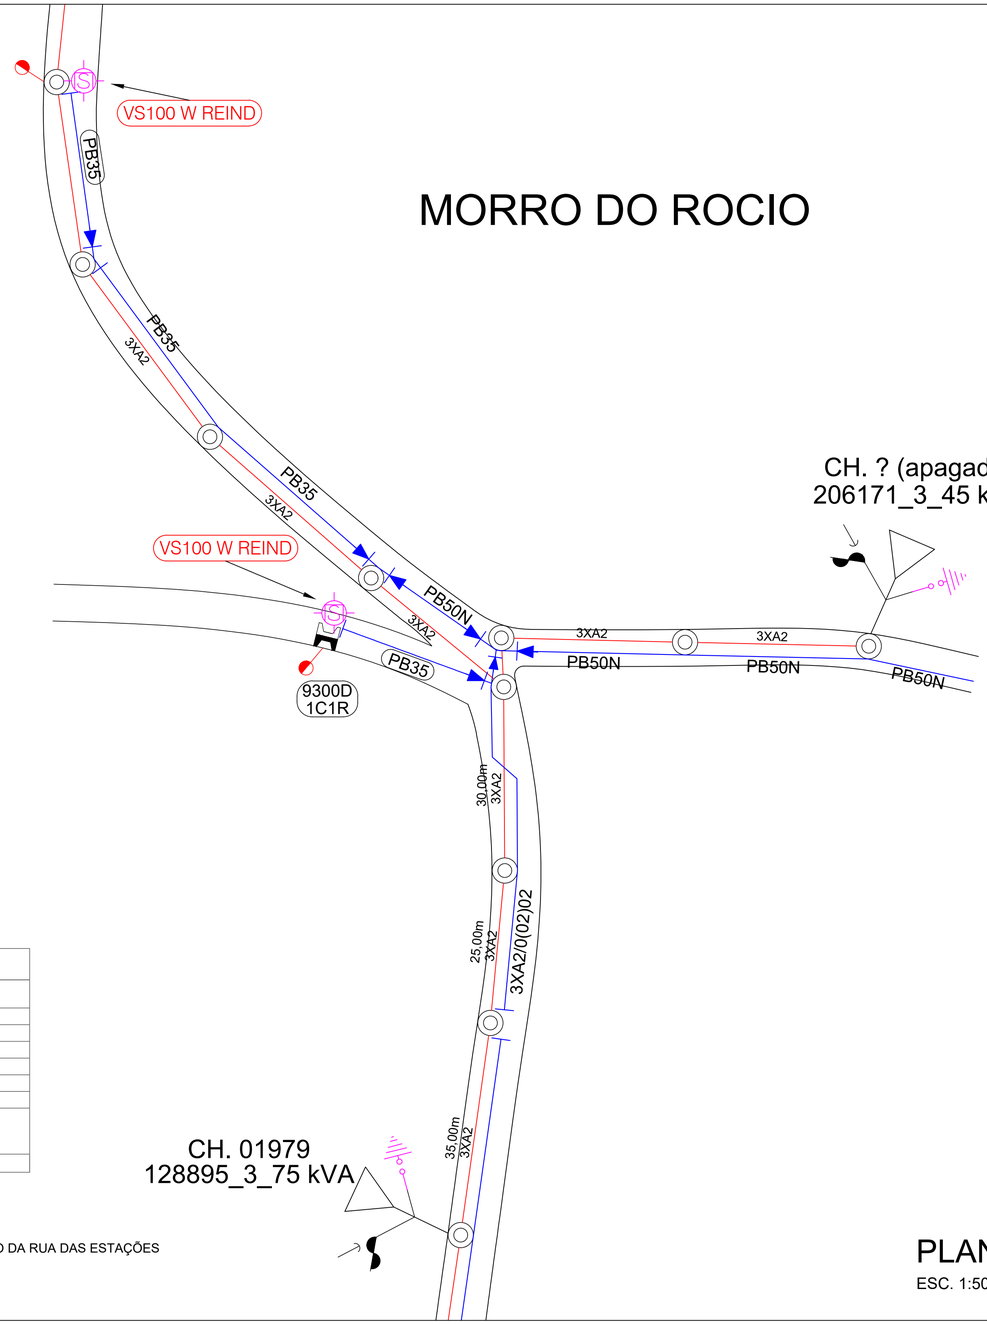



LEGENDA:	
	Luminária vapor de sódio 100 Watts
	Vão de rede BT a instalar
	Vão de rede BT existente
	Vão de rede AT existente
	Poste de concreto circular ELEKTRO existente
	Poste de concreto DT ELEKTRO existente
	Poste de concreto DT ELEKTRO a instalar
	Transformador da ELEKTRO existente
	Poste de concreto circular de 11 m x 300daN

NOTA:
O TRECHO ESTÁ LOCALIZADO NO INICIO DA RUA DAS ESTAÇÕES
PRÓXIMO A RUA ALVES MARQUES

PLANTA BAIXA
ESC. 1:500

PLANTA DE LOCALIZAÇÃO
SEM ESCALA

PROJETO DE ILUMINAÇÃO — 3/5

ASSUNTO:
ILUMINAÇÃO PÚBLICA - RUAS DIVERSAS

PROPRIETÁRIO:
MUNICIPIO DE AREIAS

LOCAIS:
RUA DAS ESTAÇÕES E RUA ALVES MARQUES

ÁREAS:


DATA: FEVEREIRO/2026

ESCALA: INDICADA

RODRIGO JOSE RAMOS DE OLIVEIRA 18631472840
Assinado digitalmente por RODRIGO JOSE RAMOS DE OLIVEIRA:18631472840
CN: C=BR, O=ICP-Brasil, OU=Secretaria da Receita Federal do Brasil - RFB, OU=RFB e-CPF A3, OU=AC VALID RFB v5, OU=Videoconferencia, OU=18631472840, OU=RODRIGO JOSE RAMOS DE OLIVEIRA:18631472840
Razão: Eu sou o autor deste documento
Localização: sua localização de assinatura aqui
Data: 2026.02.25 11:29:53-03'00'
Foxit Reader Versão: 10.1.3

RODRIGO JOSÉ RAMOS DE OLIVEIRA
PREFEITO MUNICIPAL
Documento assinado digitalmente
gov.br FAGNER AUGUSTO AMORIM BERNARDO
Data: 25/02/2026 11:07:59-0300
Verifique em https://validar.iti.gov.br


FAGNER AUGUSTO AMORIM BERNARDO
ENG. CIVIL CREA 507.0826.673 - SP
RESP. TÉCNICO
ART n. 2620260387108

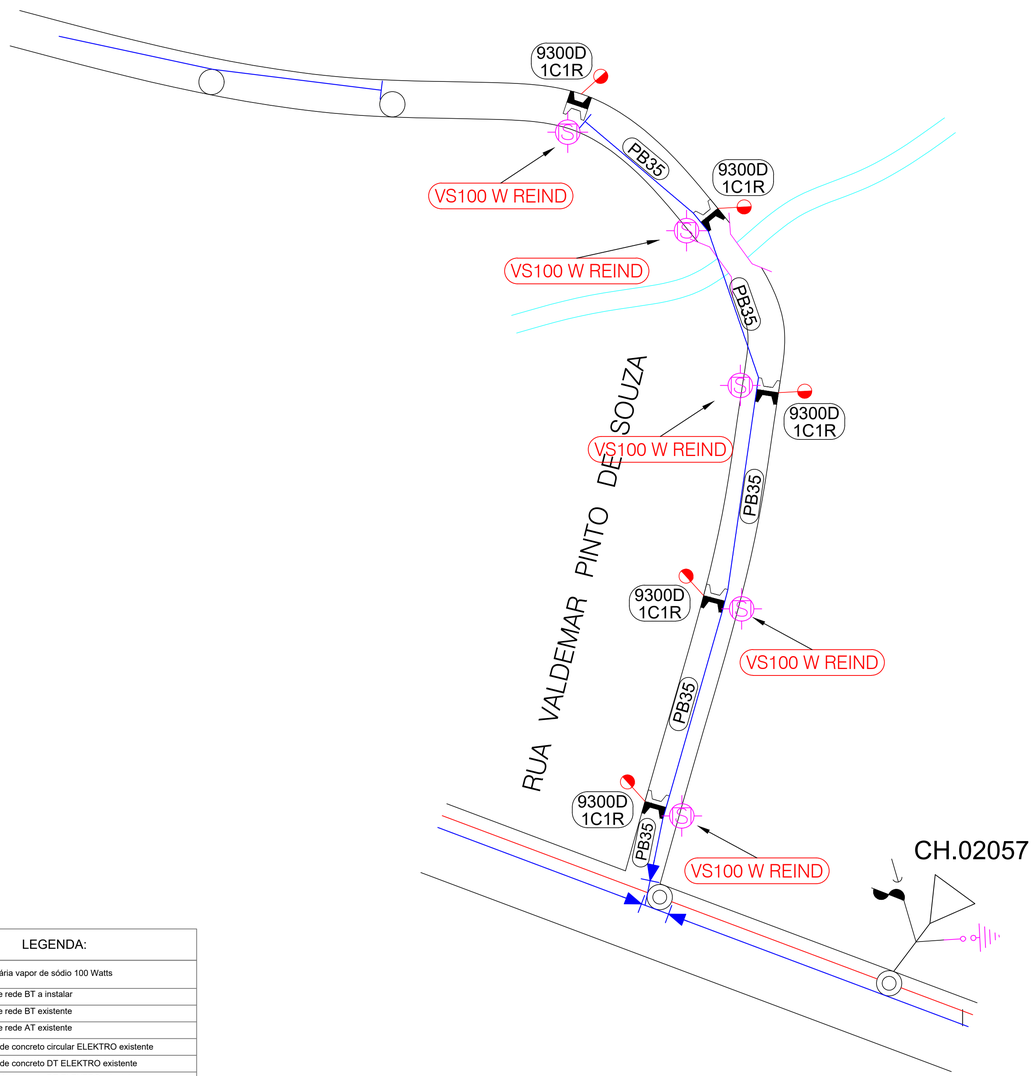

LEGENDA:	
	Luminária vapor de sódio 100 Watts
	Vão de rede BT a instalar
	Vão de rede BT existente
	Vão de rede AT existente
	Poste de concreto circular ELEKTRO existente
	Poste de concreto DT ELEKTRO existente
	Poste de concreto DT ELEKTRO a instalar
	Transformador da ELEKTRO existente
	Poste de concreto circular de 11 m x 300daN

PLANTA BAIXA

ESC. 1:500

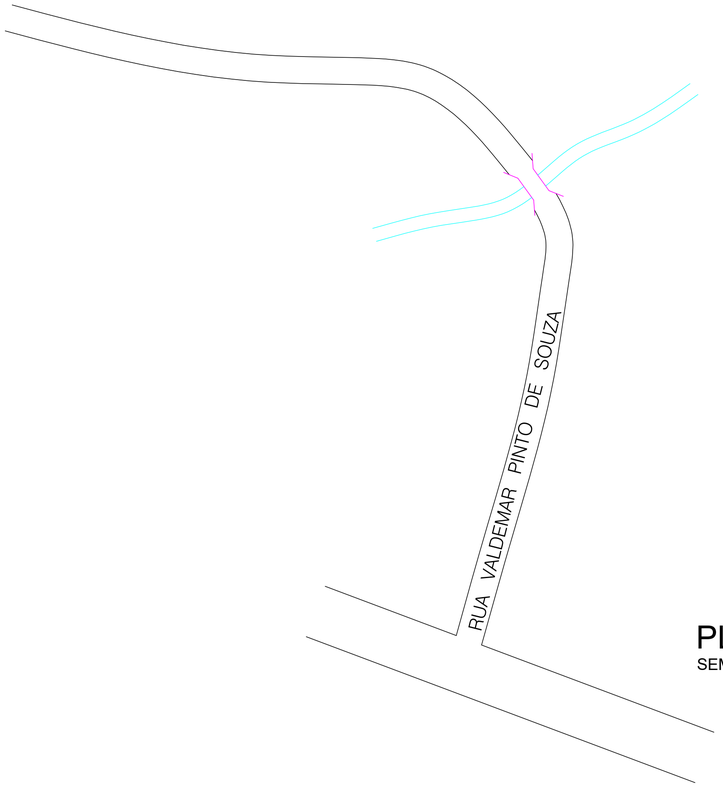

PLANTA DE LOCALIZAÇÃO

SEM ESCALA

PROJETO DE ILUMINAÇÃO

4/5

ASSUNTO:
ILUMINAÇÃO PÚBLICA - RUAS DIVERSAS

PROPRIETÁRIO:
MUNICIPIO DE AREIAS

LOCAL:
RUA VALDEMAR PINTO DE SOUZA

ÁREAS:

DATA: FEVEREIRO/2026

ESCALA: INDICADA


RODRIGO JOSE RAMOS DE OLIVEIRA:18631472840

Assinado digitalmente por RODRIGO JOSE RAMOS DE OLIVEIRA:18631472840
DN: C=BR, O=ICP-Brasil, OU=Secretaria da Receita Federal do Brasil - RFB, OU=RFB e-CPF A3, OU=AC SOLUTI Multipla v5, OU=20078533000166, CN=RODRIGO JOSE RAMOS DE OLIVEIRA:18631472840
Razão: Eu sou o autor deste documento
Localização: sua localização de assinatura aqui
Data: 2026-02-25 13:31:33-03'00'
Foxit Reader Versão: 10.1.10.37707

RODRIGO JOSÉ RAMOS DE OLIVEIRA
PREFEITO MUNICIPAL

Documento assinado digitalmente
gov.br
FAGNER AUGUSTO AMORIM BERNARDO
Data: 25/02/2026 11:06:55-0300
Verifique em https://validar.iti.gov.br

FAGNER AUGUSTO AMORIM BERNARDO
ENG. CIVIL CREA 507.0826.673 - SP
RESP. TÉCNICO
ART n. 2620260387108

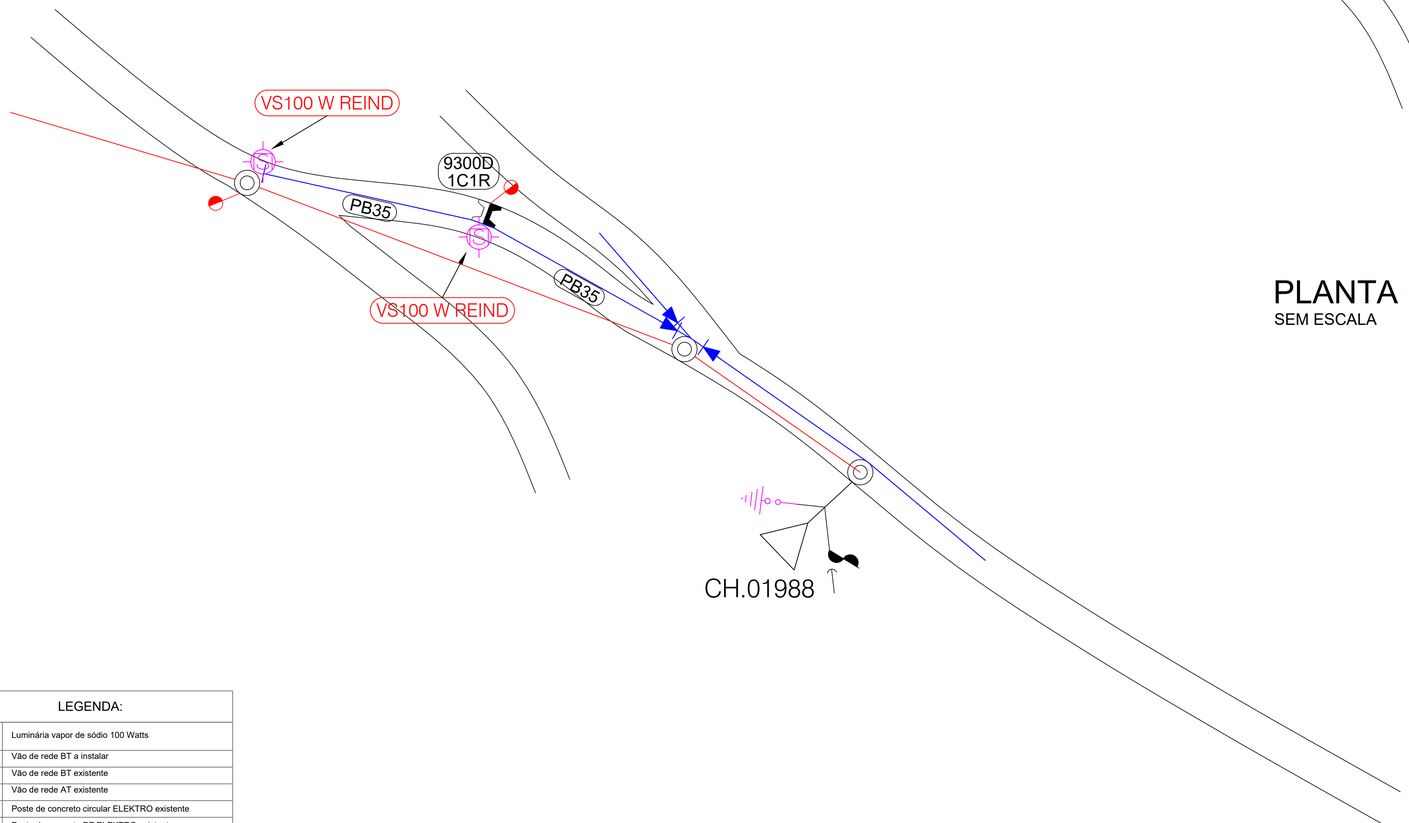



PLANTA DE LOCALIZAÇÃO
SEM ESCALA

LEGENDA:	
	Luminária vapor de sódio 100 Watts
	Vão de rede BT a instalar
	Vão de rede BT existente
	Vão de rede AT existente
	Poste de concreto circular ELEKTRO existente
	Poste de concreto DT ELEKTRO existente
	Poste de concreto DT ELEKTRO a instalar
	Transformador da ELEKTRO existente
	Poste de concreto circular de 11 m x 300daN

NOTA:
O TRECHO ESTÁ LOCALIZADO NO FINAL DA RUA DAS ESTAÇÕES PRÓXIMO A RUA SÃO BARTOLOMEU.

PLANTA BAIXA
ESC. 1:500

PROJETO DE ILUMINAÇÃO

5/5

ASSUNTO:
ILUMINAÇÃO PÚBLICA - RUAS DIVERSAS

PROPRIETÁRIO:
MUNICIPIO DE AREIAS

LOCAL:
RUA SÃO BARTOLOMEU E RUA DAS ESTAÇÕES

ÁREAS:

DATA: FEVEREIRO/2026

ESCALA: INDICADA

RODRIGO JOSE RAMOS DE OLIVEIRA: 18631472840

Assinado digitalmente por RODRIGO JOSE RAMOS DE OLIVEIRA:18631472840
CN=RODRIGO JOSE RAMOS DE OLIVEIRA:18631472840, OU=Secretaria da Receita Federal do Brasil - RFB, OU=RFB e-CPF A3, OU=AC SOLUTI Multipla v5, OU=Videoconferencia, OU=87878100001068, C=BR
Razão: Eu sou o autor deste documento
Localização: Local de assinatura aqui
Data: 2026-02-25 11:29:41-03'00'
Foxit Reader Versão: 10.1.2

RODRIGO JOSÉ RAMOS DE OLIVEIRA
PREFEITO MUNICIPAL

Documento assinado digitalmente
gov.br
FAGNER AUGUSTO AMORIM BERNARDO
Data: 25/02/2026 11:05:54-0300
Verifique em https://validar.iti.gov.br

FAGNER AUGUSTO AMORIM BERNARDO
ENG. CIVIL CREA 507.0826.673 - SP
RESP. TÉCNICO
ART n. 2620260387108