


Pavimentação – Viela Benedito do Carmo Luciano
ESCALA 1:250

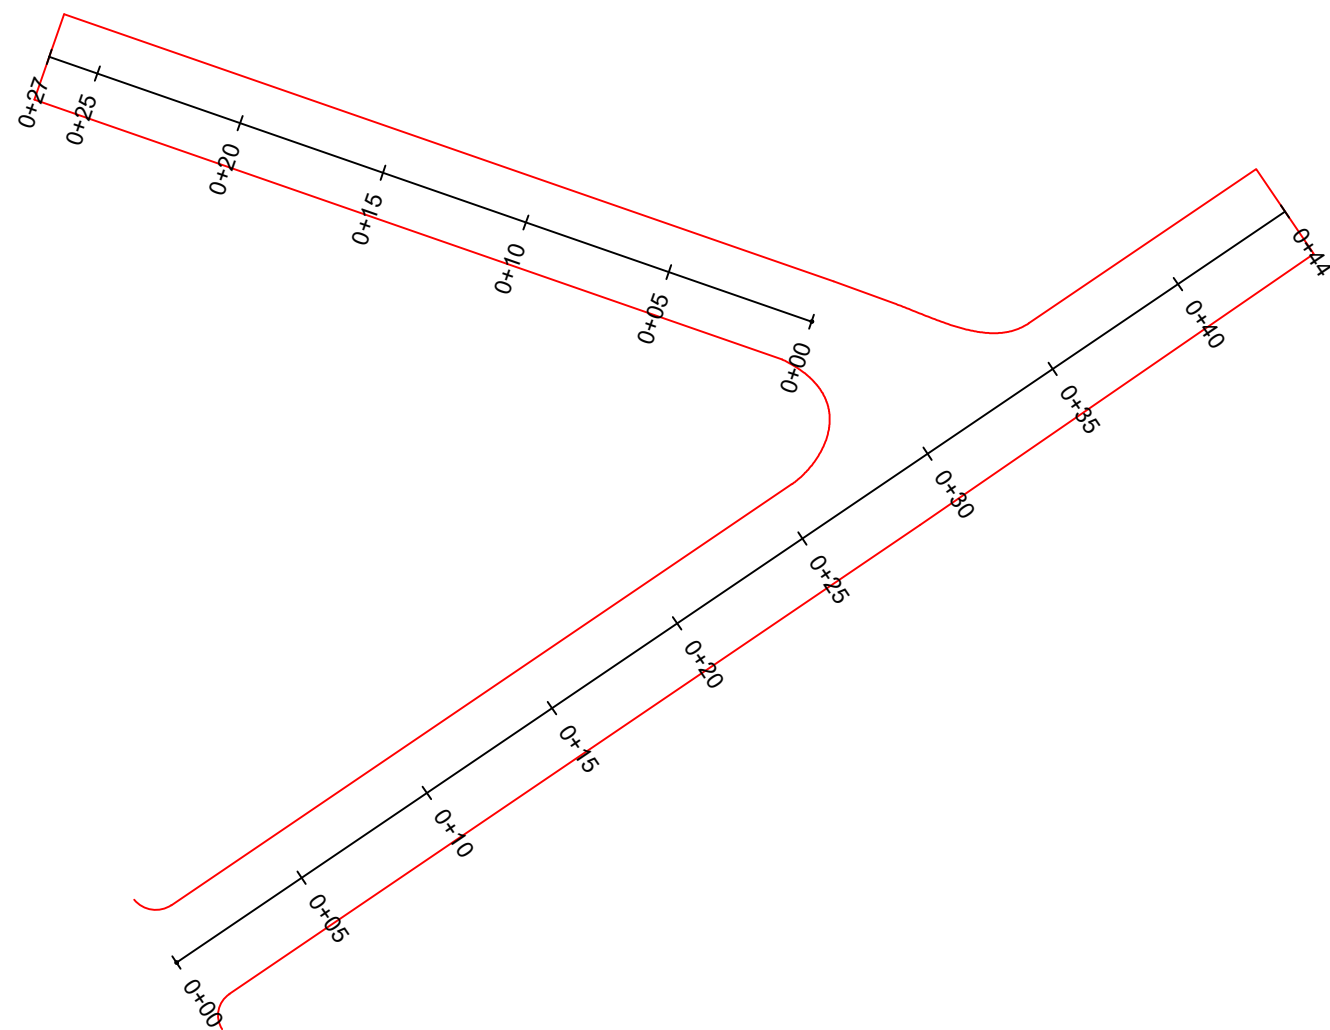


LEGENDA


○

 Estacas (cada 5m)

Corte Rua
ESCALA 1:25

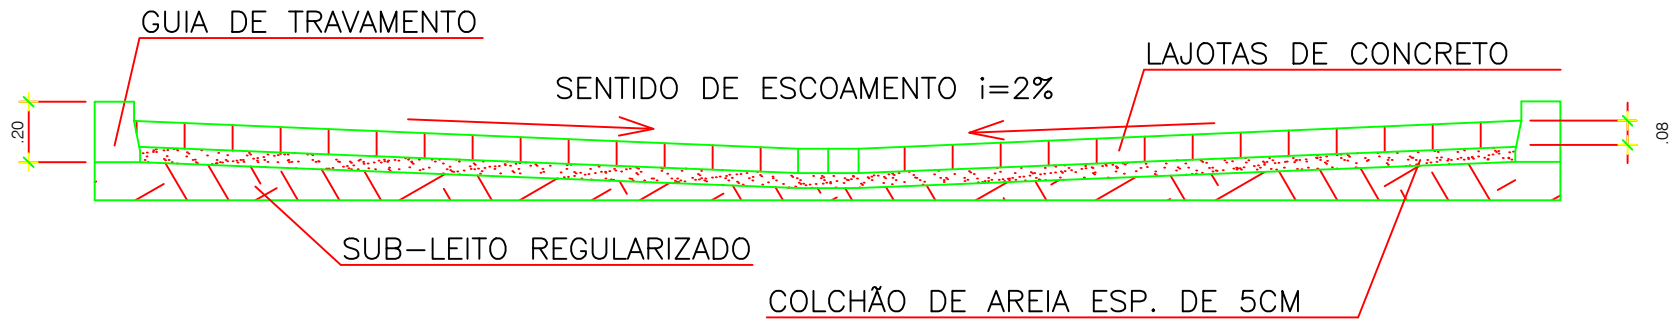


Detalhe Guia
ESCALA 1:10

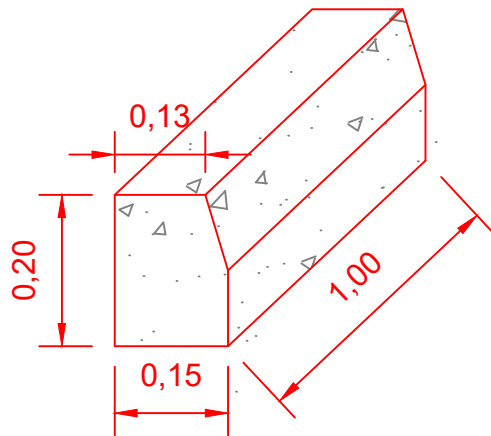

Vista Satélite – Situação Atual – Viela Benedito do Carmo Luciano
SEM ESCALA



Detalhe Bloquete
ESCALA 1:10

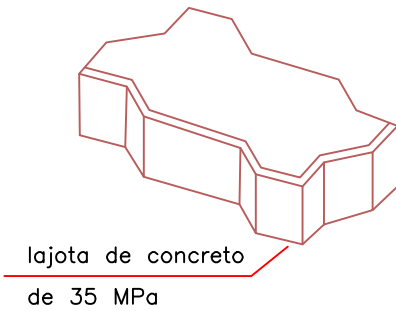


PREFEITURA MUNICIPAL DE BANANAL

FOLHA
01/01

OBJETO: OBRA DE INFRAESTRUTURA PARCIAL NO BAIRRO TIMBORE

LOCAL: VIELA BENEDITO DE CARMO LUCIANO
BAIRRO TIMBORE - BANANAL SP

SITUAÇÃO S/ ESCALA

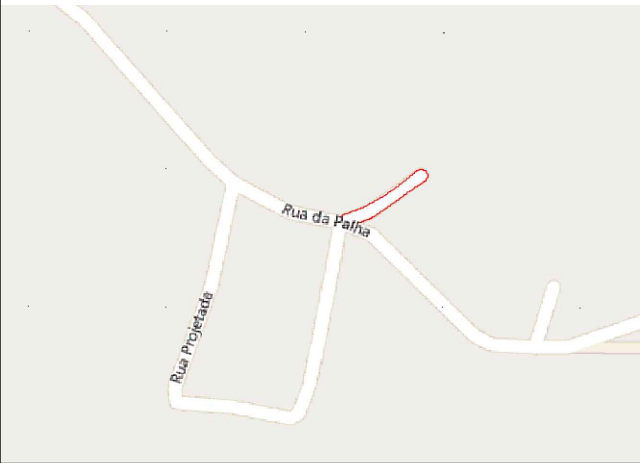

PREFEITO MUNICIPAL
WILLIAM LANDIM DA SILVA
CPF: 362.155.848-94

ÁREAS

Total Pavimentação 247,25 m²

RESPONSÁVEL TÉCNICO
ENG. MARIANA ALVES CARVALHO DA SILVA
CREA SP: 5071044567