


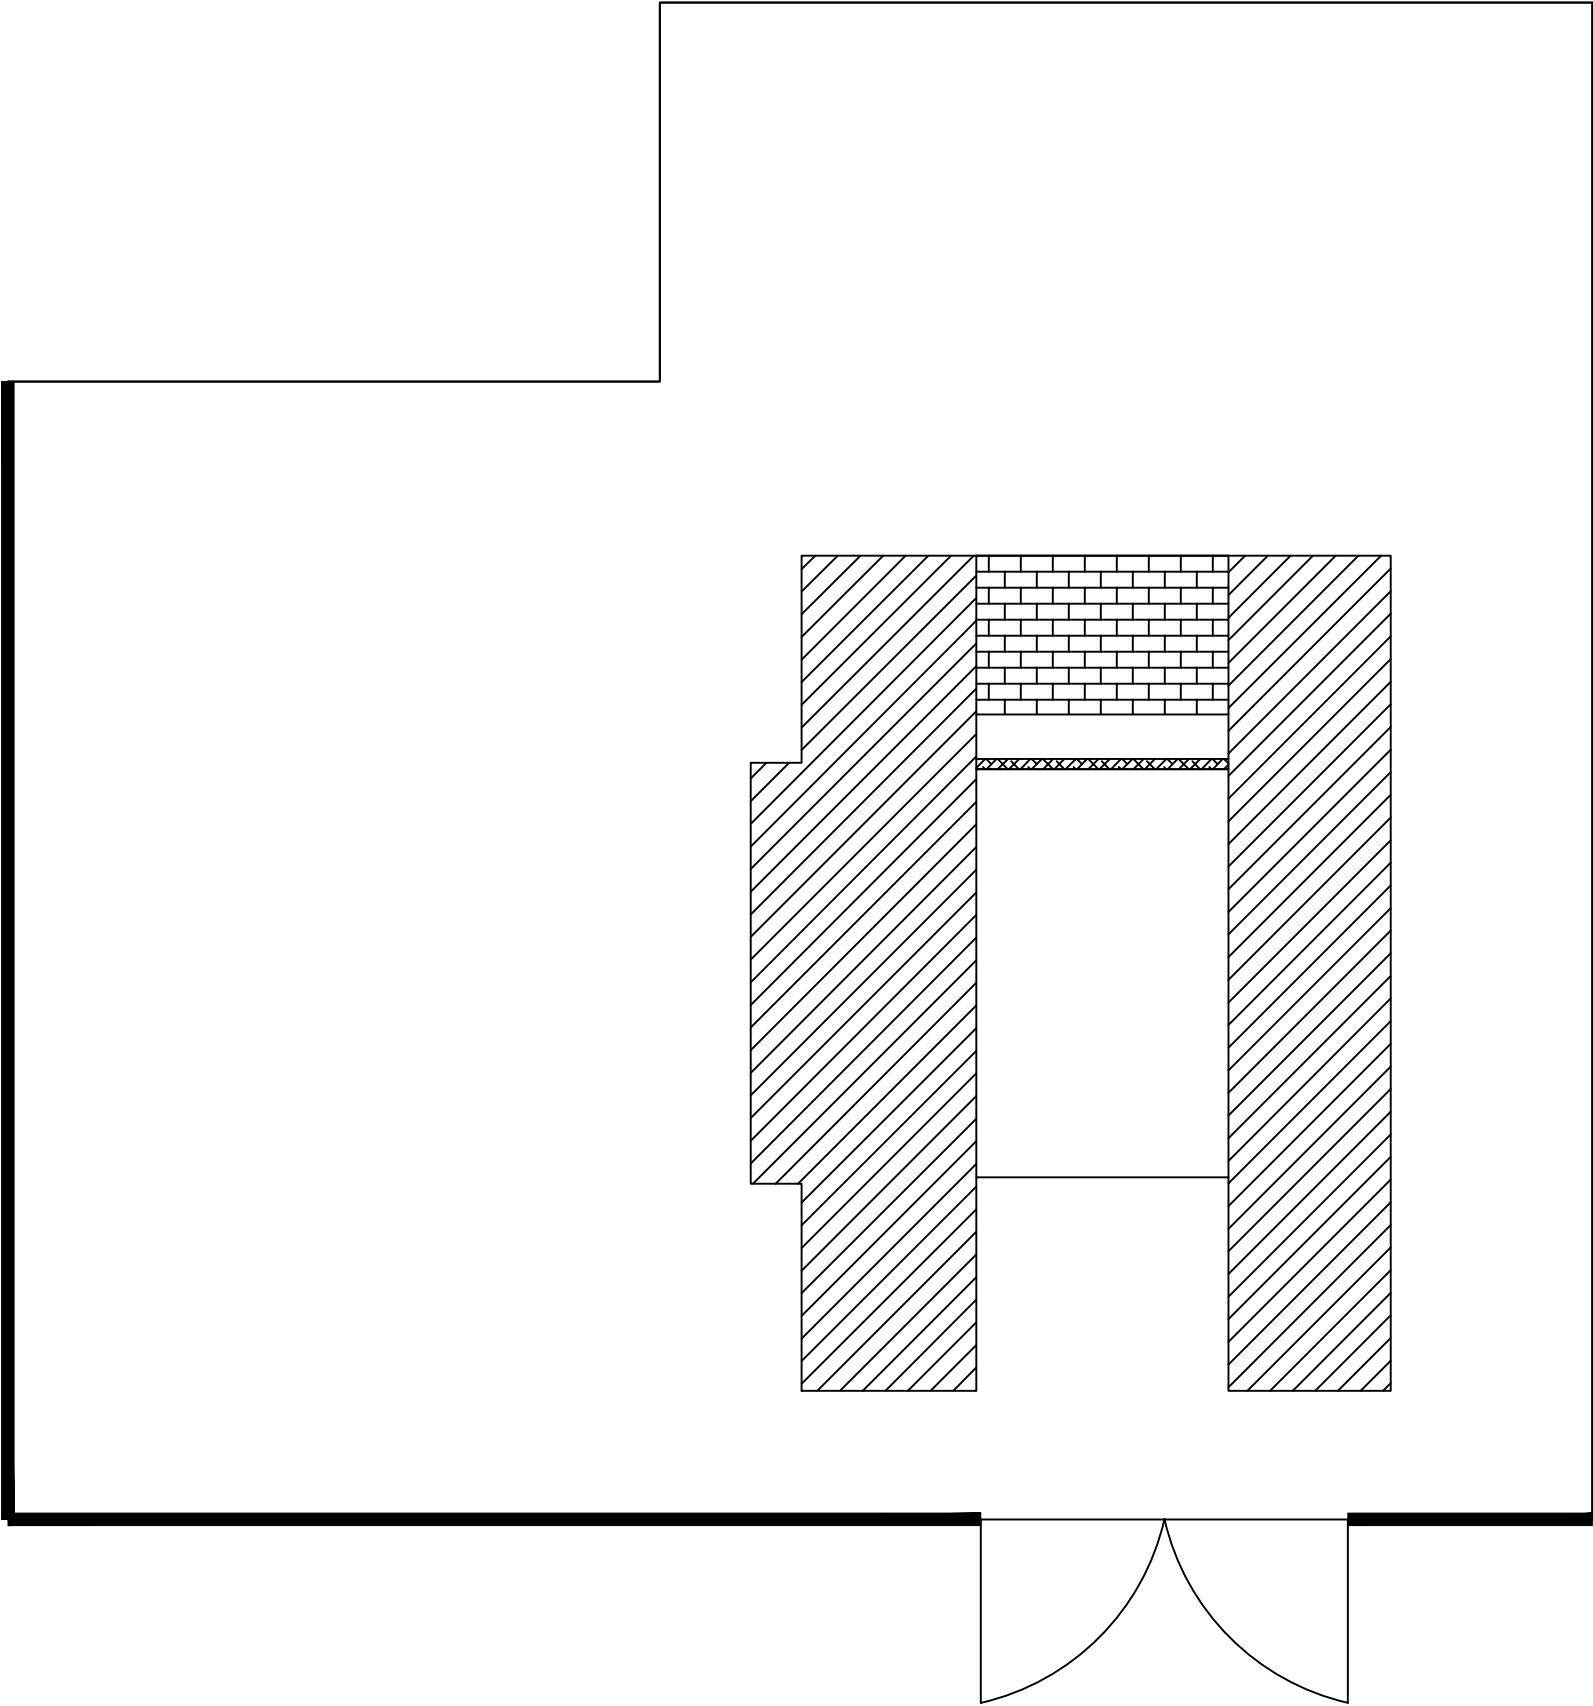

Legenda

-  Telhas danificadas à substituir
-  Telhado à trocar
-  Calha à substituir
-  Alambrado à substituir

PROJETO ARQUITETÔNICO

FOLHA
01/01

PROPRIETÁRIO	PREFEITURA MUNICIPAL DE BANANAL
PROJETO	ESCOLA JOAQUIM FRANCISCO DE PAULA
ENDEREÇO	RUA ANIBAL GUIMARÃES, nº 94, RANCHO GRANDE, BANANAL-SP
TÍTULO	PLANTA DE COBERTURA

ESCALA 1/300 PLANTA DE SITUAÇÃO S/ ESCALA:	DATA 21/02/2024
	PROPRIETÁRIO WILLIAM LANDIM DA SILVA PREFEITO MUNICIPAL CPF:362.155.848-94 RESPONSÁVEL TÉCNICO MARIANA ALVES CARVALHO DA SILVA ENGENHEIRA CIVIL CREA-SP:5071044567
QUADRO DE ÁREAS: ÁREAS ÁREA TOTAL: 3.394,75 m² ÁREA À SOFRER INTERVENÇÃO.....723,67 m² ÁREA ALAMBRADO.....182,20 m²	