




Situação Atual
ESCALA 1:150

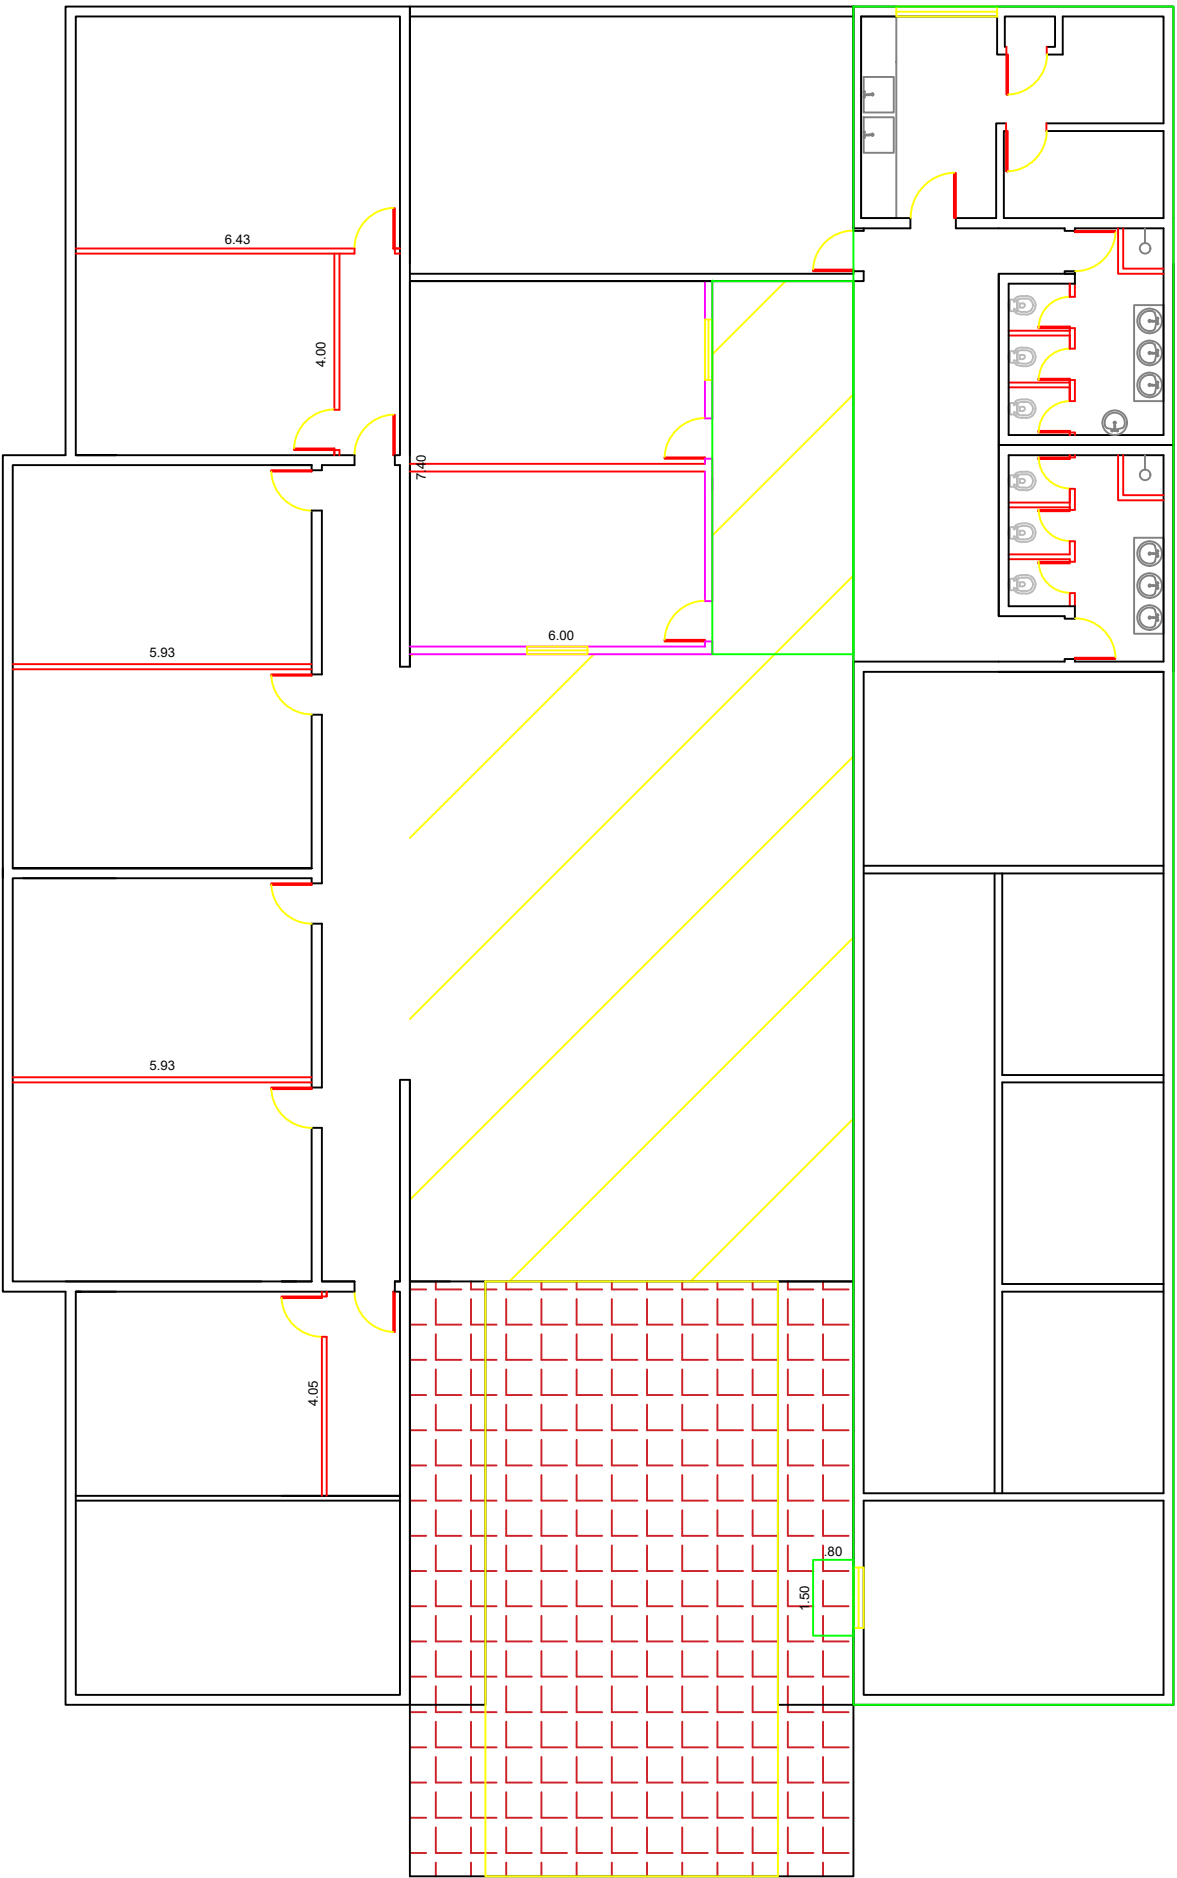

Situação Proposta
ESCALA 1:150

LEGENDA

- RAMPA
- PISO EM CIMENTO DESEMPENADO
- PISO EM GRANILITE
- DRYWALL
- ALVENARIA
- COBERTURA

PREFEITURA MUNICIPAL DE BANANAL

FOLHA
01/01

OBJETO: Adequações da EMEIEF Joaquim Francisco de Paula

LOCAL: Rua Anibal Guimarães, nº 94, Rancho Grande -
Bananal/SP

SITUAÇÃO S/ ESCALA



WILLIAM
LANDIM DA
SILVA:36215584
894

Assinado de forma
digital por WILLIAM
LANDIM DA
SILVA:36215584894
Dados: 2026.07.30
10:21:39 -03'00'

PREFEITO MUNICIPAL
WILLIAM LANDIM DA SILVA
CPF: 362.155.848-94

Documento assinado digitalmente
gov.br MARIANA ALVES CARVALHO DA SILVA
Data: 30/07/2026 09:21:44-0300
Verifique em <https://validar.itu.gov.br>

RESPONSÁVEL TÉCNICO
MARIANA ALVES CARVALHO DA SILVA
CREA SP: 5071044567