



ESTACA	DISTÂNCIA
E0	00,00 m
E1	20,00 m
E1+15,00	15,00 m

PLANTA - RUA DAS CAMÉLIAS
SEM ESCALA
COMPRIMENTO: 35,00 METROS
ÁREA A PAVIMENTAR: 164,00 M²

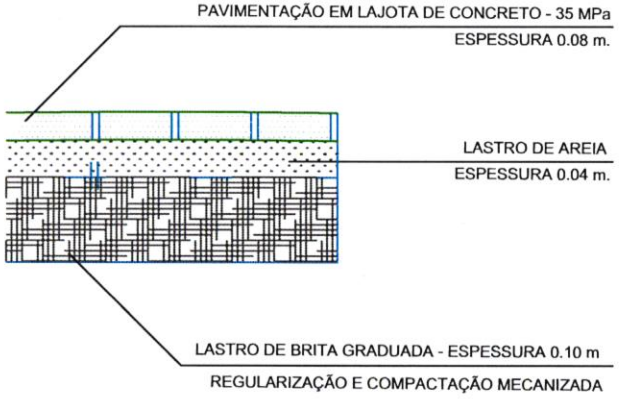

DETALHE "A"
SEM ESCALA

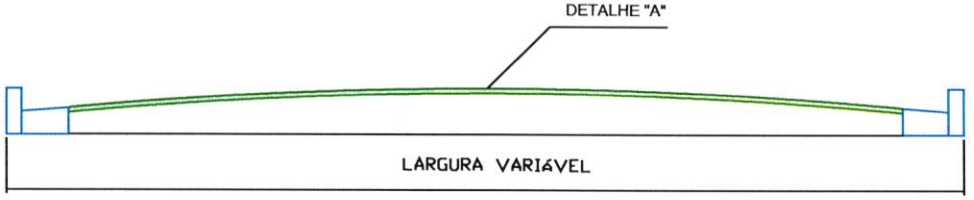

PERFIL TRANSVERSAL
SEM ESCALA

PREFEITURA MUNICIPAL DA ESTÂNCIA TURÍSTICA DE SÃO JOSÉ DO BARREIRO
AVENIDA VIRGÍLIO PEREIRA, Nº 231 – CENTRO
CEP: 12830-000 TEL. (12) 3117-1288
CNPJ: 45.200.623/0001-46

Obra
PAVIMENTAÇÃO DE LOGRADOUROS PÚBLICOS
São José do Barreiro - SP


Local
RUA DAS CAMÉLIAS

Etapa
PROJETO BÁSICO
ARQUITETURA

Administração
LUIS EDUARDO SANTOS RIBEIRO:35074713889
Luis Eduardo Santos Ribeiro
Prefeito Municipal

Autor do Projeto e Resp.Técnico
GABRIEL DOS REIS GONCALVES:51475834817
Gabriel dos Reis Gonçalves
Diretor de Departamento de Projetos


Data 11/06/2026
Escala INDICADA
Revisão 00
Folha nº 01/01

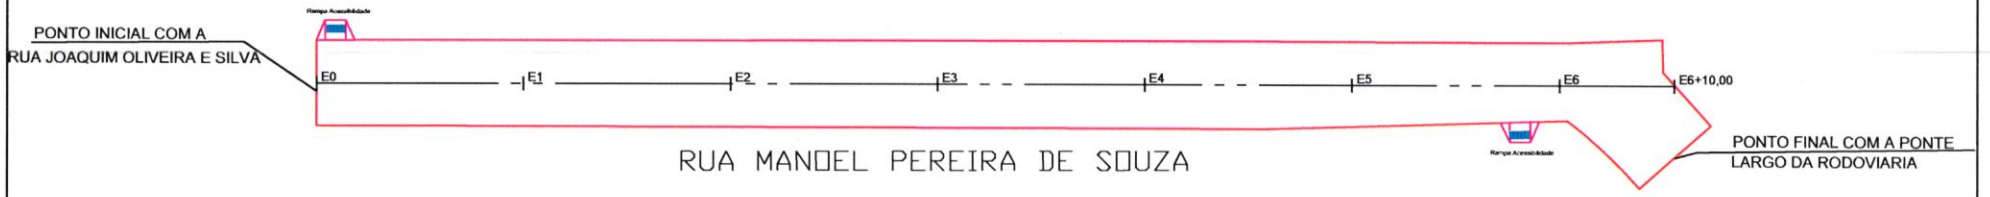


RUA MANOEL PEREIRA DE SOUZA

ESTACA	DISTÂNCIA
E0	00,00 m
E1	20,00 m
E2	20,00 m
E3	20,00 m
E4	20,00 m
E5	20,00 m
E6	20,00 m
E9+10,00	10,00 m

PLANTA - RUA MANOEL PEREIRA DE SOUZA
SEM ESCALA
COMPRIMENTO: 130,00 METROS
ÁREA A PAVIMENTAR: 760,00 M²

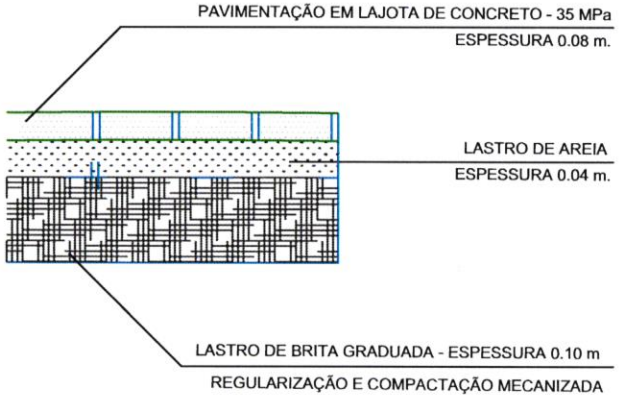

DETALHE "A"
SEM ESCALA

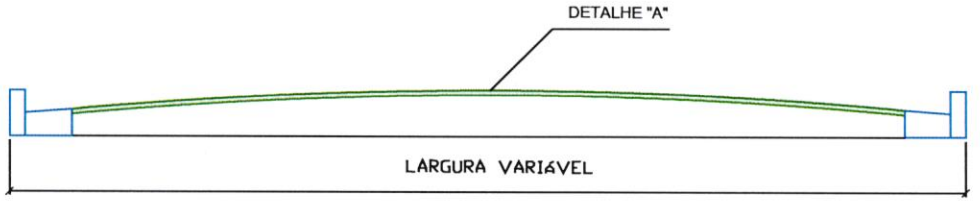

PERFIL TRANSVERSAL
SEM ESCALA

PREFEITURA MUNICIPAL DA ESTÂNCIA TURÍSTICA DE SÃO JOSÉ DO BARREIRO
AVENIDA VIRGÍLIO PEREIRA, Nº 231 – CENTRO
CEP: 12830-000 TEL. (12) 3117-1288
CNPJ: 45.200.623/0001-46

Obra
PAVIMENTAÇÃO DE LOGRADOUROS PÚBLICOS
São José do Barreiro - SP


Local
RUA MANOEL PEREIRA DE SOUZA

Etapa
PROJETO BÁSICO
ARQUITETURA

Administração
LUIS EDUARDO SANTOS RIBEIRO:35074713889
"Luis Eduardo Ramos Ribeiro
Prefeito Municipal


Autor do Projeto e Resp.Técnico
GABRIEL DOS REIS GONCALVES:51475834817
"Gabriel dos Reis Gonçalves
Diretor de Departamento de Projetos

Data: 11/06/2026
Escala: INDICADA
Revisão: 00
Folha nº: 01/01

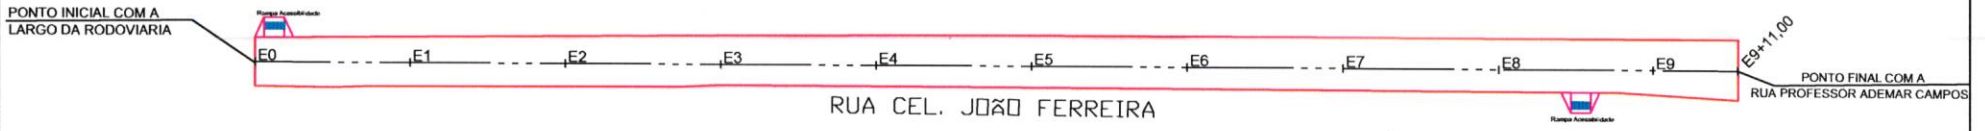


ESTACA	DISTÂNCIA
E0	00,00 m
E1	20,00 m
E2	20,00 m
E3	20,00 m
E4	20,00 m
E5	20,00 m
E6	20,00 m
E7	20,00 m
E8	20,00 m
E9	20,00 m
E9+11,00	11,00 m

PLANTA - RUA CORONEL JOÃO FERREIRA
SEM ESCALA
COMPRIMENTO: 191,00 METROS
ÁREA A PAVIMENTAR: 1.370,00 M²

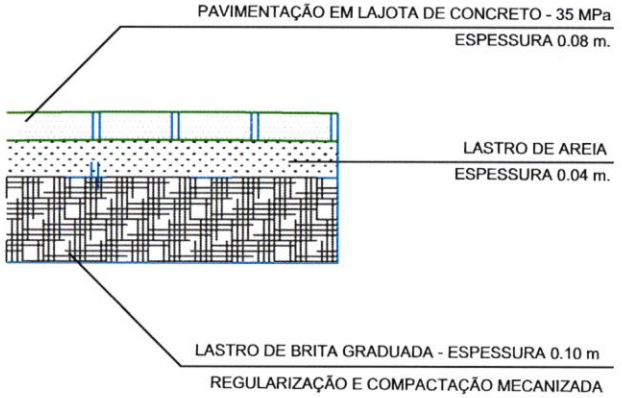

DETALHE "A"
SEM ESCALA

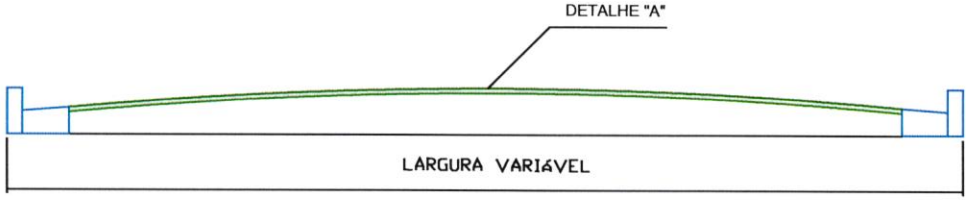

PERFIL TRANSVERSAL
SEM ESCALA

PREFEITURA MUNICIPAL DA ESTÂNCIA TURÍSTICA DE SÃO JOSÉ DO BARREIRO
AVENIDA VIRGÍLIO PEREIRA, Nº 231 – CENTRO
CEP: 12830-000 TEL. (12) 3117-1288
CNPJ: 45.200.623/0001-46

Obra:
PAVIMENTAÇÃO DE LOGRADOUROS PÚBLICOS
São José do Barreiro - SP

Local:
RUA CORONEL JOÃO FERREIRA

Etapa:
PROJETO BÁSICO
ARQUITETURA

Administração:
LUIS EDUARDO SANTOS RIBEIRO:35074713889
Luis Eduardo Santos Ribeiro
Prefeito Municipal


Autor do Projeto e Resp.Técnica:
GABRIEL DOS REIS GONCALVES:51475834857
Gabriel dos Reis Gonçalves
Diretor de Departamento de Projetos

Data: 11/06/2026
Escala: INDICADA
Revisão: 00
Folha nº: 01/01




ESTACA	DISTÂNCIA
E0	00,00 m
E1	20,00 m
E1+11,00	11,00 m

PLANTA - RUA DAS HORTÊNCIAS
SEM ESCALA
COMPRIMENTO: 31,00 METROS
ÁREA A PAVIMENTAR: 171,00 M²

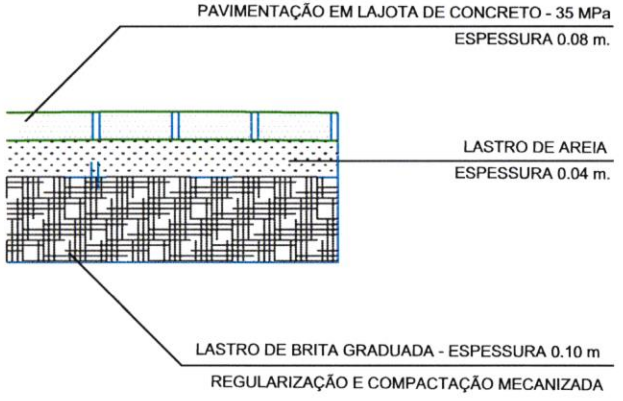

DETALHE "A"
SEM ESCALA

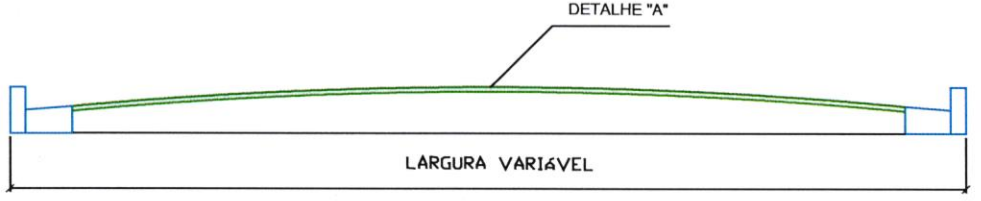

PERFIL TRANSVERSAL
SEM ESCALA

PREFEITURA MUNICIPAL DA ESTÂNCIA TURÍSTICA DE SÃO JOSÉ DO BARREIRO
AVENIDA VIRGÍLIO PEREIRA, Nº 231 – CENTRO
CEP: 12830-000 TEL. (12) 3117-1288
CNPJ: 45.200.623/0001-46

Obra:
PAVIMENTAÇÃO DE LOGRADOUROS PÚBLICOS
São José do Barreiro - SP


Local:
RUA DAS HORTÊNCIAS

Etapa:
PROJETO BÁSICO
ARQUITETURA

Administração:
LUIS EDUARDO SANTOS RIBEIRO:35074713889
Luis Eduardo Santos Ribeiro
Prefeito Municipal


Autor do Projeto e Resp.Técnico:
GABRIEL DOS REIS GONCALVES:51475634837
Gabriel dos Reis Gonçalves
Diretor de Departamento de Projetos

Data: 11/06/2026
Escala: INDICADA
Revisão: 00
Folha nº: 01/01

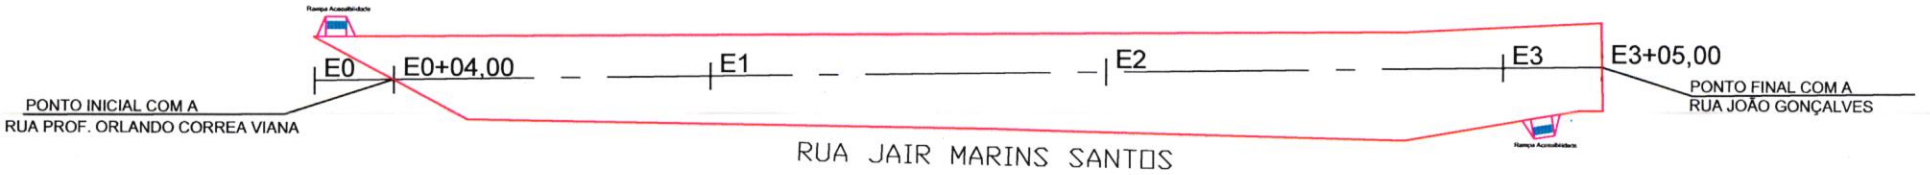


ESTACA	DISTÂNCIA
E0	00,00 m
E0+04,00	04,00 m
E1	16,00 m
E2	20,00 m
E3	20,00 m
E0+05,00	05,00 m

PLANTA - RUA JAIR MARINS SANTOS
SEM ESCALA
COMPRIMENTO: 65,00 METROS
ÁREA A PAVIMENTAR: 360,00 M²

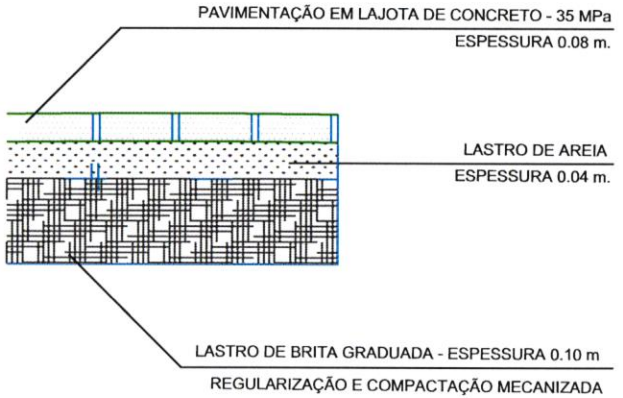

DETALHE "A"
SEM ESCALA

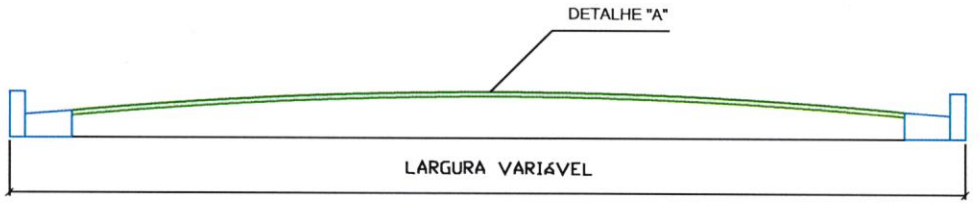

PERFIL TRANSVERSAL
SEM ESCALA

PREFEITURA MUNICIPAL DA ESTÂNCIA TURÍSTICA DE SÃO JOSÉ DO BARREIRO
AVENIDA VIRGÍLIO PEREIRA, Nº 231 – CENTRO
CEP: 12830-000 TEL. (12) 3117-1288
CNPJ: 45.200.623/0001-46

Obra
PAVIMENTAÇÃO DE LOGRADOUROS PÚBLICOS
São José do Barreiro - SP


Local
RUA JAIR MARINS SANTOS

Etapa
PROJETO BÁSICO
ARQUITETURA

Administração:
LUIS EDUARDO SANTOS RIBEIRO:35074713889
Assinado de forma digital por LUIS EDUARDO SANTOS RIBEIRO:35074713889
Dados: 2026.06.26 15:00:19 -03'00'
Luis Eduardo Santos Ribeiro
Prefeito Municipal

Autor do Projeto e Resp.Técnico:
GABRIEL DOS REIS GONCALVES:51475834837
Assinado de forma digital por GABRIEL DOS REIS GONCALVES:51475834837
Dados: 2026.06.26 15:13:53 -03'00'
Gabriel dos Reis Gonçalves
Diretor de Departamento de Projetos


Data: 11/06/2026
Escala: INDICADA
Revisão: 00
Folha nº: 01/01

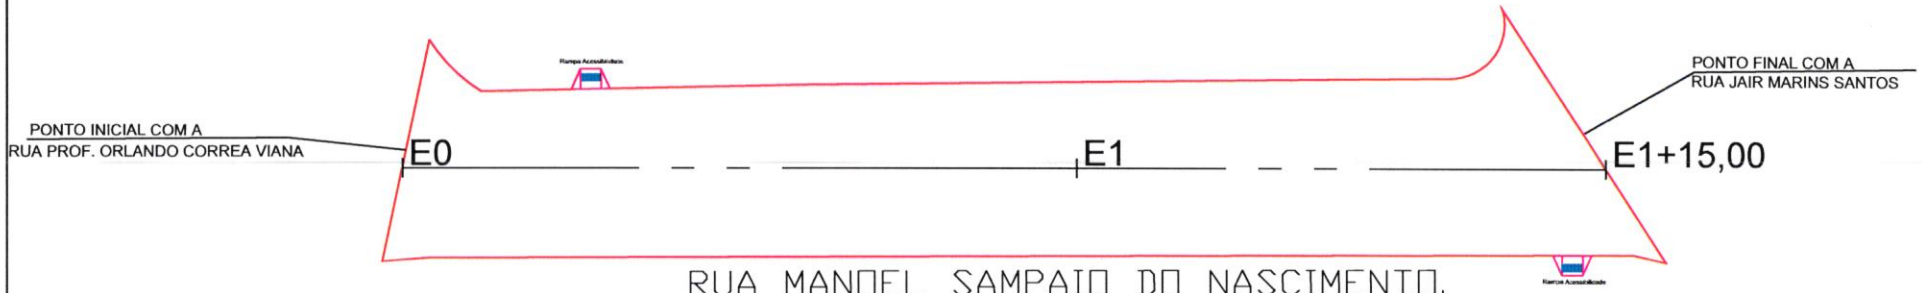


RUA MANOEL SAMPAIO DO NASCIMENTO.

ESTACA	DISTÂNCIA
E0	00,00 m
E1	20,00 m
E1+15,00	15,00 m

PLANTA - RUA MANOEL S. DO NASC.
SEM ESCALA
COMPRIMENTO: 35,00 METROS
ÁREA A PAVIMENTAR: 170,00 M²

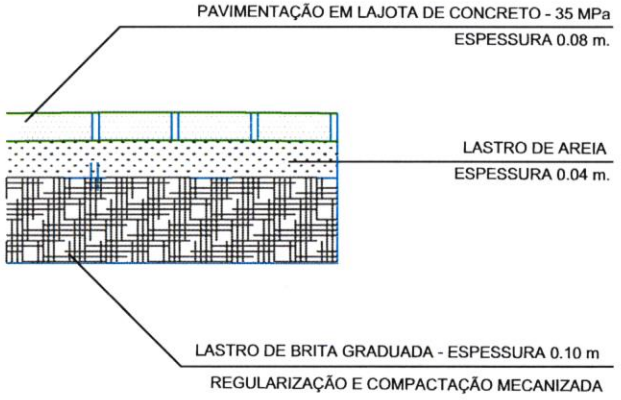

DETALHE "A"
SEM ESCALA

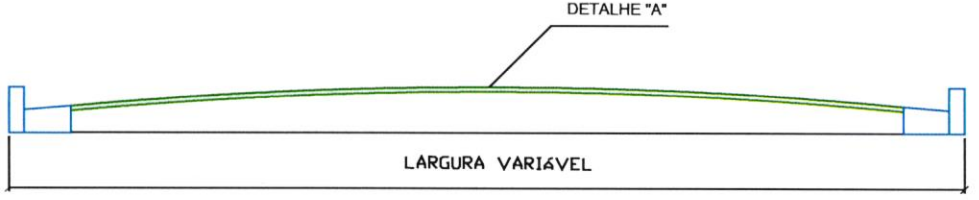

PERFIL TRANSVERSAL
SEM ESCALA

PREFEITURA MUNICIPAL DA ESTÂNCIA TURÍSTICA DE SÃO JOSÉ DO BARREIRO
AVENIDA VIRGÍLIO PEREIRA, Nº 231 – CENTRO
CEP: 12830-000 TEL. (12) 3117-1288
CNPJ: 45.200.623/0001-46

Obra
PAVIMENTAÇÃO DE LOGRADOUROS PÚBLICOS
São José do Barreiro - SP


Local
RUA MANOEL SAMPAIO DO NASCIMENTO.

Etapa
PROJETO BÁSICO
ARQUITETURA

Administração:
LUIS EDUARDO SANTOS RIBEIRO:35074713889
Assinado de forma digital por LUIS EDUARDO SANTOS RIBEIRO:35074713889 Dados: 2026.06.26 15:01:24 -03'00'
Luis Eduardo Santos Ribeiro
Prefeito Municipal

Autor do Projeto e Resp.Técnica:
GABRIEL DOS REIS GONCALVES:51475834817
Assinado de forma digital por GABRIEL DOS REIS GONCALVES:51475834817 Dados: 2026.06.26 15:01:24 -03'00'
Gabriel dos Reis Gonçalves
Diretor de Departamento de Projetos

Data: 11/06/2026
Escala: INDICADA
Revisão: 00
Folha nº: 01/01

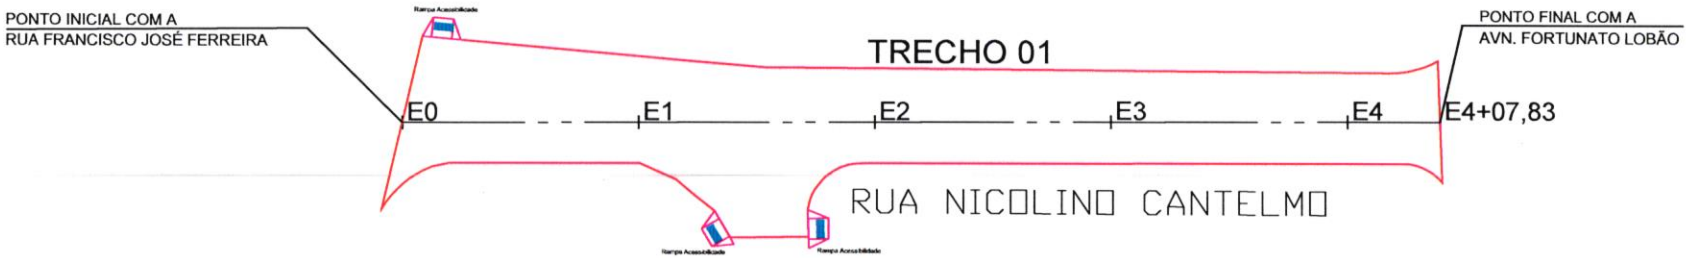

TRECHO 01


ESTACA	DISTÂNCIA
E0	00,00 m
E1	20,00 m
E2	20,00 m
E3	20,00 m
E4	20,00 m
E4+07,83	07,83 m




TRECHO 02

ESTACA	DISTÂNCIA
E0	00,00 m
E1	20,00 m
E2	20,00 m
E2+19,17	19,17 m

PLANTA - RUA NICOLINO CANTELMO
SEM ESCALA
COMPRIMENTO: 147,00 METROS
ÁREA A PAVIMENTAR: 1.020,00 M²

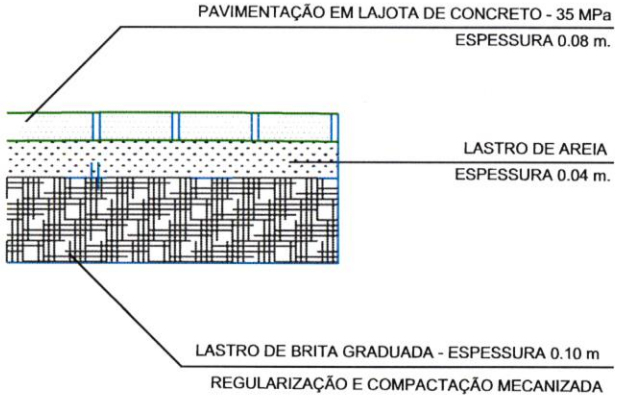

DETALHE "A"
SEM ESCALA

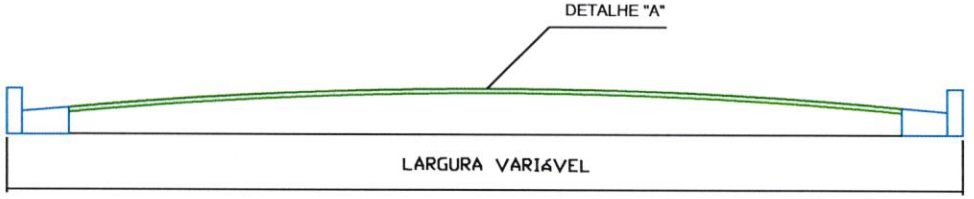

PERFIL TRANSVERSAL
SEM ESCALA

PREFEITURA MUNICIPAL DA ESTÂNCIA TURÍSTICA DE SÃO JOSÉ DO BARREIRO
AVENIDA VIRGÍLIO PEREIRA, Nº 231 – CENTRO
CEP: 12830-000 TEL. (12) 3117-1288
CNPJ: 45.200.623/0001-46

Obra
PAVIMENTAÇÃO DE LOGRADOUROS PÚBLICOS
São José do Barreiro - SP


Local
RUA NICOLINO CANTELMO

Etapa
PROJETO BÁSICO
ARQUITETURA

Administração:
LUIS EDUARDO SANTOS RIBEIRO:35074713889
Luis Eduardo Santos Ribeiro
Prefeito Municipal


Autor do Projeto e Resp.Técnico:
GABRIEL DOS REIS GONCALVES:51475834837
Gabriel dos Reis Gonçalves
Diretor de Departamento de Projetos

Data: 11/06/2026
Escala: INDICADA
Revisão: 00
Folha nº: 01/01

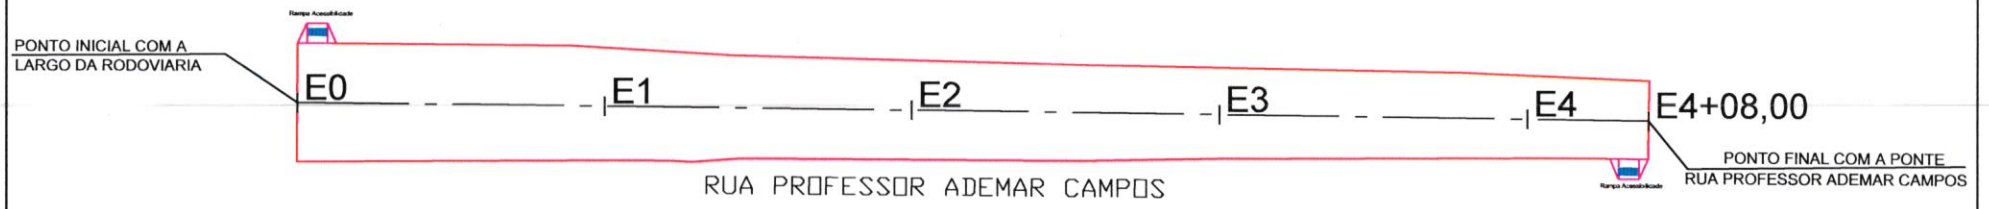


ESTACA	DISTÂNCIA
E0	00,00 m
E1	20,00 m
E2	20,00 m
E3	20,00 m
E4	20,00 m
E4+08,00	08,00 m

PLANTA - RUA PROFESSOR ADEMAR CAMPOS
SEM ESCALA
COMPRIMENTO: 88,00 METROS
ÁREA A PAVIMENTAR: 570,00 M²

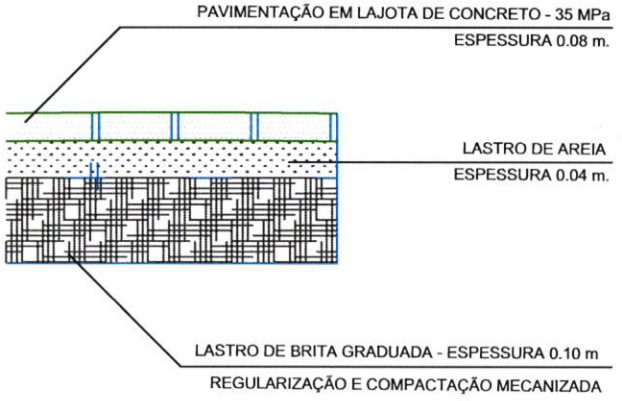

DETALHE "A"
SEM ESCALA

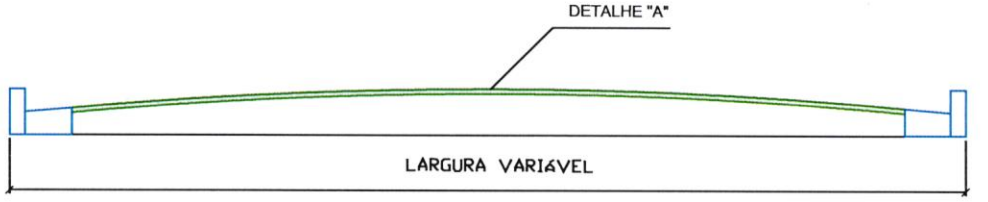

PERFIL TRANSVERSAL
SEM ESCALA

PREFEITURA MUNICIPAL DA ESTÂNCIA TURÍSTICA DE SÃO JOSÉ DO BARREIRO
AVENIDA VIRGÍLIO PEREIRA, Nº 231 – CENTRO
CEP: 12830-000 TEL. (12) 3117-1288
CNPJ: 45.200.623/0001-46

Obra
PAVIMENTAÇÃO DE LOGRADOUROS PÚBLICOS
São José do Barreiro - SP

Local
RUA PROFESSOR ADEMAR CAMPOS

Etapa
PROJETO BÁSICO
ARQUITETURA

Administração
LUIS EDUARDO SANTOS RIBEIRO:35074713889
Luis Eduardo Santos Ribeiro
Prefeito Municipal

Autor do Projeto e Resp.Técnico
GABRIEL DOS REIS GONCALVES:51475834837
Gabriel dos Reis Gonçalves
Diretor de Departamento de Projetos

Data: 11/06/2026
Escala: INDICADA
Revisão: 00
Folha nº: 01/01