

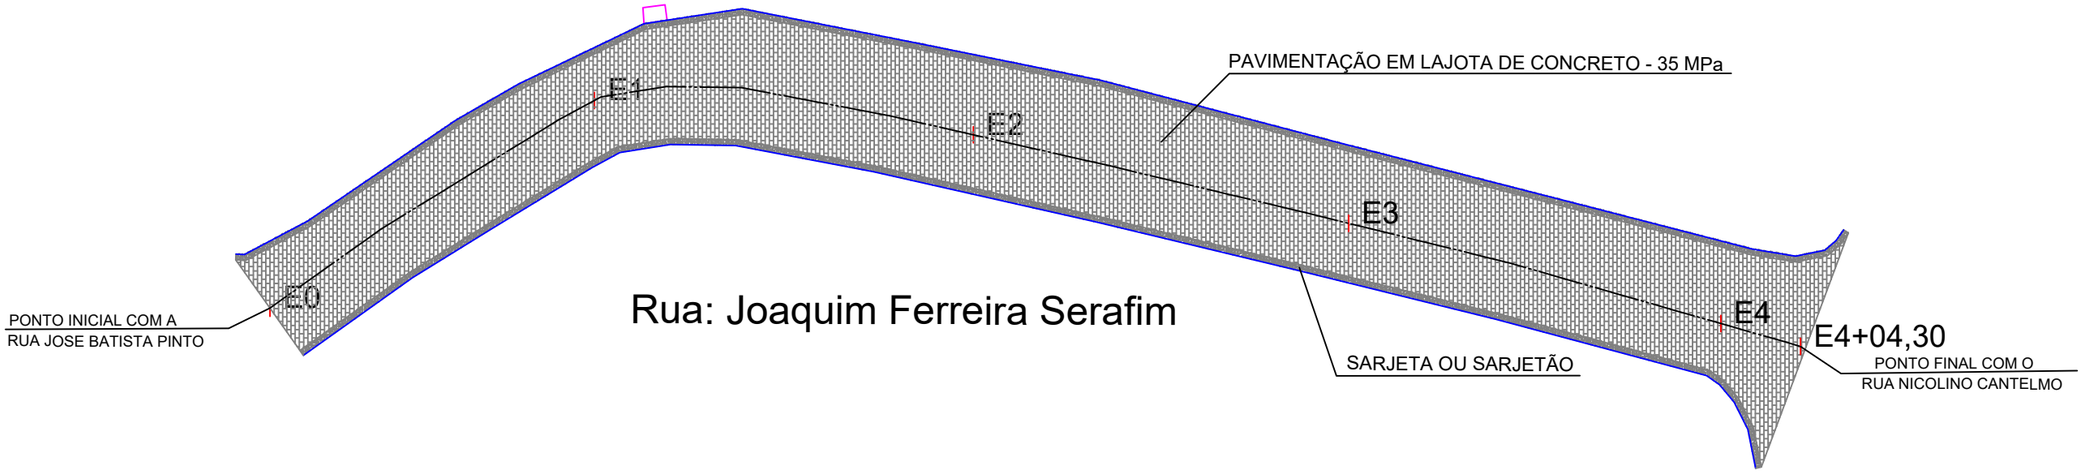


ESTACA	DISTÂNCIA
E0	00,00 m
E1	20,00 m
E2	20,00 m
E3	20,00 m
E4	20,00 m
E4+04,30	04,30 m

PLANTA - RUA JOAQUIM FERREIRA SERAFIM
SEM ESCALA
COMPRIMENTO: 64,30 METROS
ÁREA A PAVIMENTAR: 521,08 M²

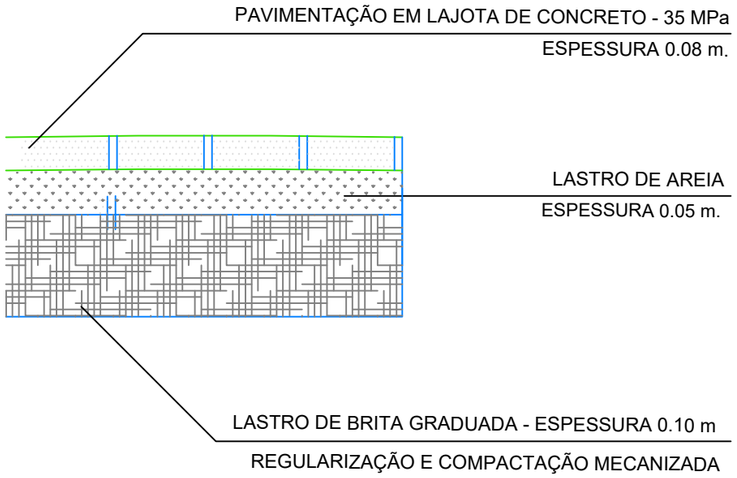

DETALHE "A"
SEM ESCALA

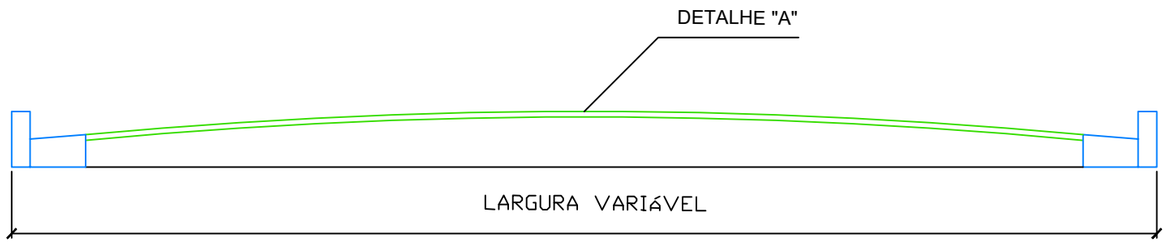

PERFIL TRANSVERSAL
SEM ESCALA

PREFEITURA MUNICIPAL DA ESTÂNCIA TURÍSTICA DE SÃO JOSÉ DO BARREIRO
AVENIDA VIRGÍLIO PEREIRA, Nº 231 – CENTRO
CEP: 12830-000 TEL. (12) 3117-1288
CNPJ: 45.200.623/0001-46

Obra

PAVIMENTAÇÃO DE LOGRADOUROS PÚBLICOS
São José do Barreiro - SP

Local:
RUA JOAQUIM FERREIRA SERAFIM

Etapa:
PROJETO BÁSICO
ARQUITETURA

Administração:
LUIS EDUARDO SANTOS RIBEIRO:35074713889
Assinado de forma digital por LUIS EDUARDO SANTOS RIBEIRO:35074713889 Dados: 2026.08.18 22:04:27 -03'00'
Luis Eduardo Santos Ribeiro
Prefeito Municipal

Autor do Projeto e Resp.Técnica:
GABRIEL DOS REIS GONCALVES:51475834837
Assinado de forma digital por GABRIEL DOS REIS GONCALVES:51475834837 Dados: 2026.08.18 22:03:30 -03'00'
Gabriel dos Reis Gonçalves
Diretor de Departamento de Projetos

Data: 15/07/2026
Escala: INDICADA
Revisão: 00
Folha nº: 01/01