

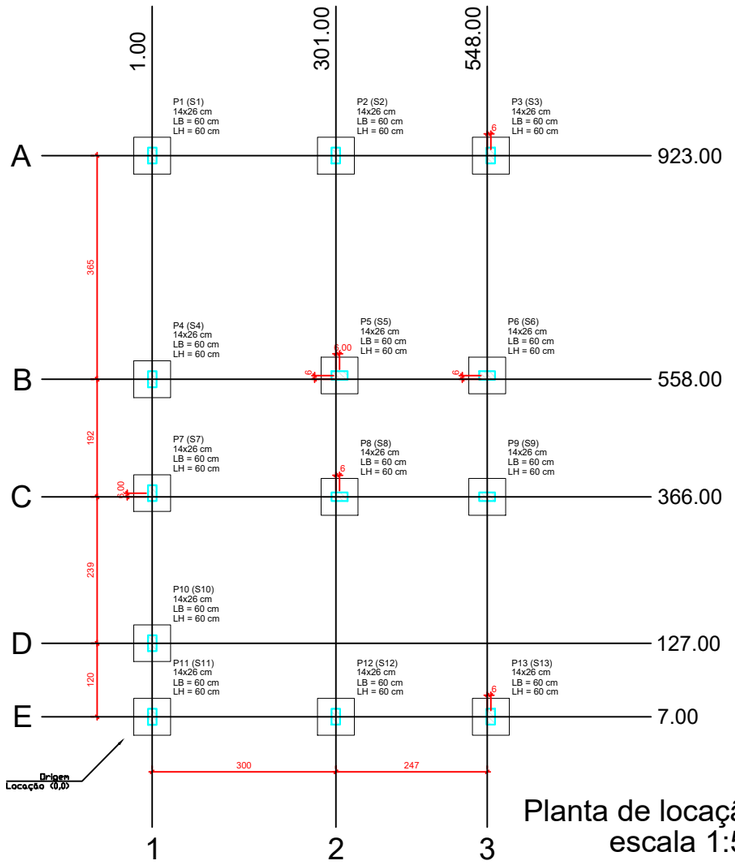



Planta de locação
escala 1:50

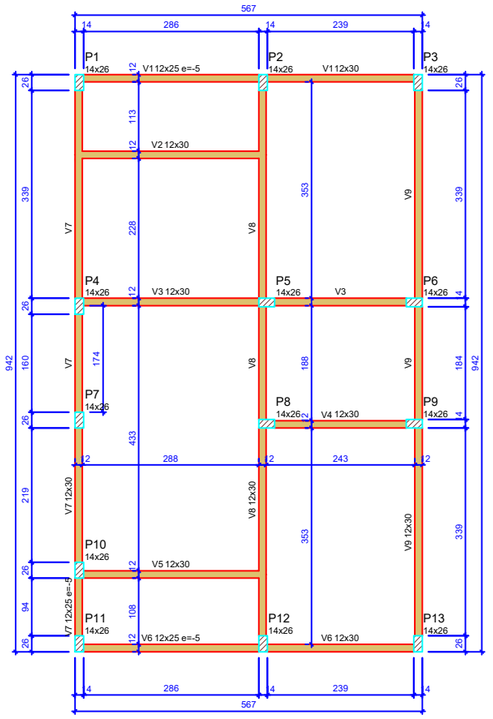


Forma do pavimento Nivel 0 Baldr (Nível -5)
escala 1:50

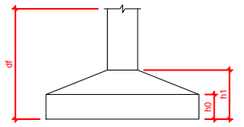


| Pilar | | | | | | Planta de Locação de Fundação | | | | | |
|---|---|---|---|---|---|---|---|---|---|---|---|
| Nome | Seção (cm) | X (cm) | Y (cm) | Posição | Carga Máx. (tf) | Nome | Lado B (cm) | Lado H (cm) | h0 / ha (cm) | h1 / hb (cm) | df (cm) |
| P1 | 14x26 | 1.00 | 923.00 | A-1 | 5.9 | S1 | 60 | 60 | 20 | 20 | 100 |
| P2 | 14x26 | 301.00 | 923.00 | A-2 | 8.6 | S2 | 60 | 60 | 20 | 20 | 100 |
| P3 | 14x26 | 554.00 | 923.00 | A-3 | 4.2 | S3 | 60 | 60 | 20 | 20 | 100 |
| P4 | 14x26 | 1.00 | 558.00 | B-1 | 5.8 | S4 | 60 | 60 | 20 | 20 | 100 |
| P5 | 14x26 | 307.00 | 564.00 | B-2 | 8.8 | S5 | 60 | 60 | 20 | 20 | 100 |
| P6 | 14x26 | 548.00 | 564.00 | B-3 | 6.7 | S6 | 60 | 60 | 20 | 20 | 100 |
| P7 | 14x26 | 1.00 | 372.00 | C-1 | 2.9 | S7 | 60 | 60 | 20 | 20 | 100 |
| P8 | 14x26 | 307.00 | 366.00 | C-2 | 7.4 | S8 | 60 | 60 | 20 | 20 | 100 |
| P9 | 14x26 | 548.00 | 366.00 | C-3 | 6.8 | S9 | 60 | 60 | 20 | 20 | 100 |
| P10 | 14x26 | 1.00 | 127.00 | D-1 | 4.9 | S10 | 60 | 60 | 20 | 20 | 100 |
| P11 | 14x26 | 1.00 | 7.00 | E-1 | 3.0 | S11 | 60 | 60 | 20 | 20 | 100 |
| P12 | 14x26 | 301.00 | 7.00 | E-2 | 8.5 | S12 | 60 | 60 | 20 | 20 | 100 |
| P13 | 14x26 | 554.00 | 7.00 | E-3 | 4.3 | S13 | 60 | 60 | 20 | 20 | 100 |

| Lajes - NÍVEL 1 TETO | | | | | |
|---|---|---|---|---|---|
| Nome | Tipo | Altura (cm) | Elevação (cm) | Nível (cm) | Sobrecarga (kgf/m²) |
| L1 | Pré-moldada | 12 | -13 | 252 | 582 |

| Características dos materiais | | |
|---|---|---|
| fck (MPa) | Ecs (MPa) | Abatimento (cm) |
| 20 | 21287 | 10.00 |


Dimensão máxima do agregado = 19 mm

| Vigas - NÍVEL 0 BALDRAME | | | |
|---|---|---|---|
| Nome | Seção (cm) | Elevação (cm) | Nível (cm) |
| V1 | 12x25 | -5 | -10 |
| | 12x30 | 0 | -5 |
| V2 | 12x30 | 0 | -5 |
| V3 | 12x30 | 0 | -5 |
| V4 | 12x30 | 0 | -5 |
| V5 | 12x30 | 0 | -5 |
| V6 | 12x25 | -5 | -10 |
| | 12x30 | 0 | -5 |
| V7 | 12x25 | -5 | -10 |
| | 12x30 | 0 | -5 |
| V8 | 12x30 | 0 | -5 |
| V9 | 12x30 | 0 | -5 |

| Vigas - NÍVEL 1 TETO | | | |
|---|---|---|---|
| Nome | Seção (cm) | Elevação (cm) | Nível (cm) |
| V1 | 12x25 | 0 | 265 |
| V2 | 12x25 | 0 | 265 |
| V3 | 12x25 | 0 | 265 |
| V4 | 12x25 | 0 | 265 |
| V5 | 12x25 | 0 | 265 |
| V6 | 12x25 | 0 | 265 |
| V7 | 12x25 | 0 | 265 |
| V8 | 12x30 | 0 | 265 |
| V9 | 12x25 | 0 | 265 |

| Legenda das vigas e paredes |
|---|
| Viga |
| Viga / Laje chata ou invertida |


| Legenda dos pilares |
|---|
| Pilar que morre |
| Pilar que passa |
| Pilar que nasce |
| Pilar com mudança de seção |

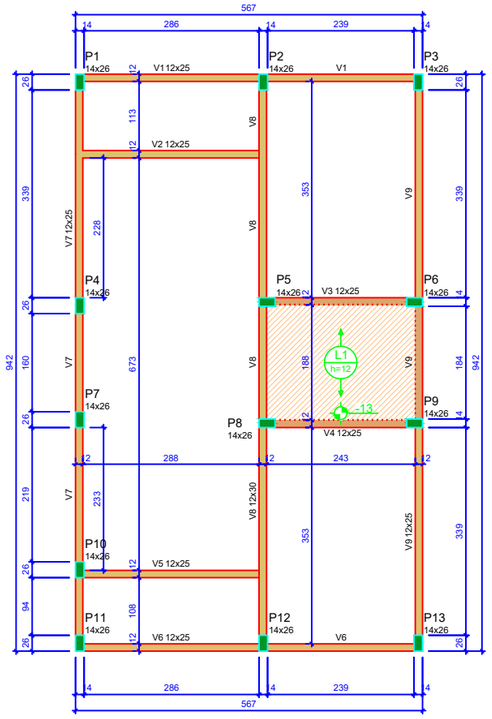


Forma do pavimento Nivel 1 Teto (Nível 265)
escala 1:50

ATENÇÃO:
Prever armaduras de esperas e respectivos pilares de amarração das paredes laterais junto ao telhado (oitão), conforme método construtivo empregado.

Prever eventuais estruturas adicionais de pilares e viga para o telhado, conforme método construtivo empregado.

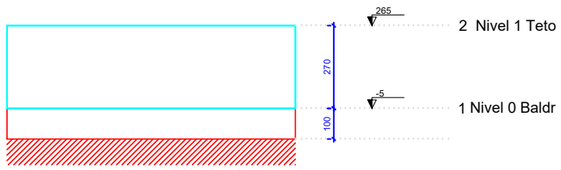


Corte Y-Y
Esquemático
escala 1:100

PREFEITURA MUNICIPAL DA ESTÂNCIA TURÍSTICA DE SÃO JOSÉ DO BARREIRO
AVENIDA VIRGÍLIO PEREIRA, Nº 231 – CENTRO
CEP: 12830-000 TEL. (12) 3117-1288
CNPJ: 45.200.623/0001-46

SÃO JOSÉ DO BARREIRO ADM: 2025-2028 — Juntos por um novo tempo!

OBJETO: Provisão de Unidade Habitacionais - FNHIS SUB 50

ENDEREÇO: Rua das Resedas,s/n° Vila Mariana - São José do Barreiro - SP

CIDADE : São José do Barreiro ESTADO : SP

FASE PROJETO
PE/ Projeto Estrutural
PLANTA DE LOCAÇÃO FUNDAÇÃO
PLANTA DE FÔRMAS

DIMENSÃO DA FOLHA
A1

ESCALA
Indicadas

FOLHA
01/03

DATA: 05/01/2026

LUIS EDUARDO SANTOS RIBEIRO:35074713889 — Assinado de forma digital por LUIS EDUARDO SANTOS RIBEIRO:35074713889 Dados: 2026.01.06 09:47:35 -03'00'
LUIS EDUARDO SANTOS RIBEIRO
Prefeito Municipal

ANDERSON NASCIMENTO TORRES:07230747988 — Assinado de forma digital por ANDERSON NASCIMENTO TORRES:07230747988 Dados: 2026.01.05 14:44:51 -03'00'
ANDERSON NASCIMENTO TORRES
Secretário de Planejamento, Obras e Serviços

Gabriel dos Reis Gonçalves
Engenheiro Civil - CREA SP 5071579091

gov.br
Documento assinado digitalmente
GABRIEL DOS REIS GONCALVES
Data: 07/01/2026 08:35:12-0300
Verifique em https://validar.iti.gov.br

APROVADO
05/01/2026

FORMATO A1 - INTERNO: 801 x 574 mm.
EXTERNO: 841 x 594 mm.