


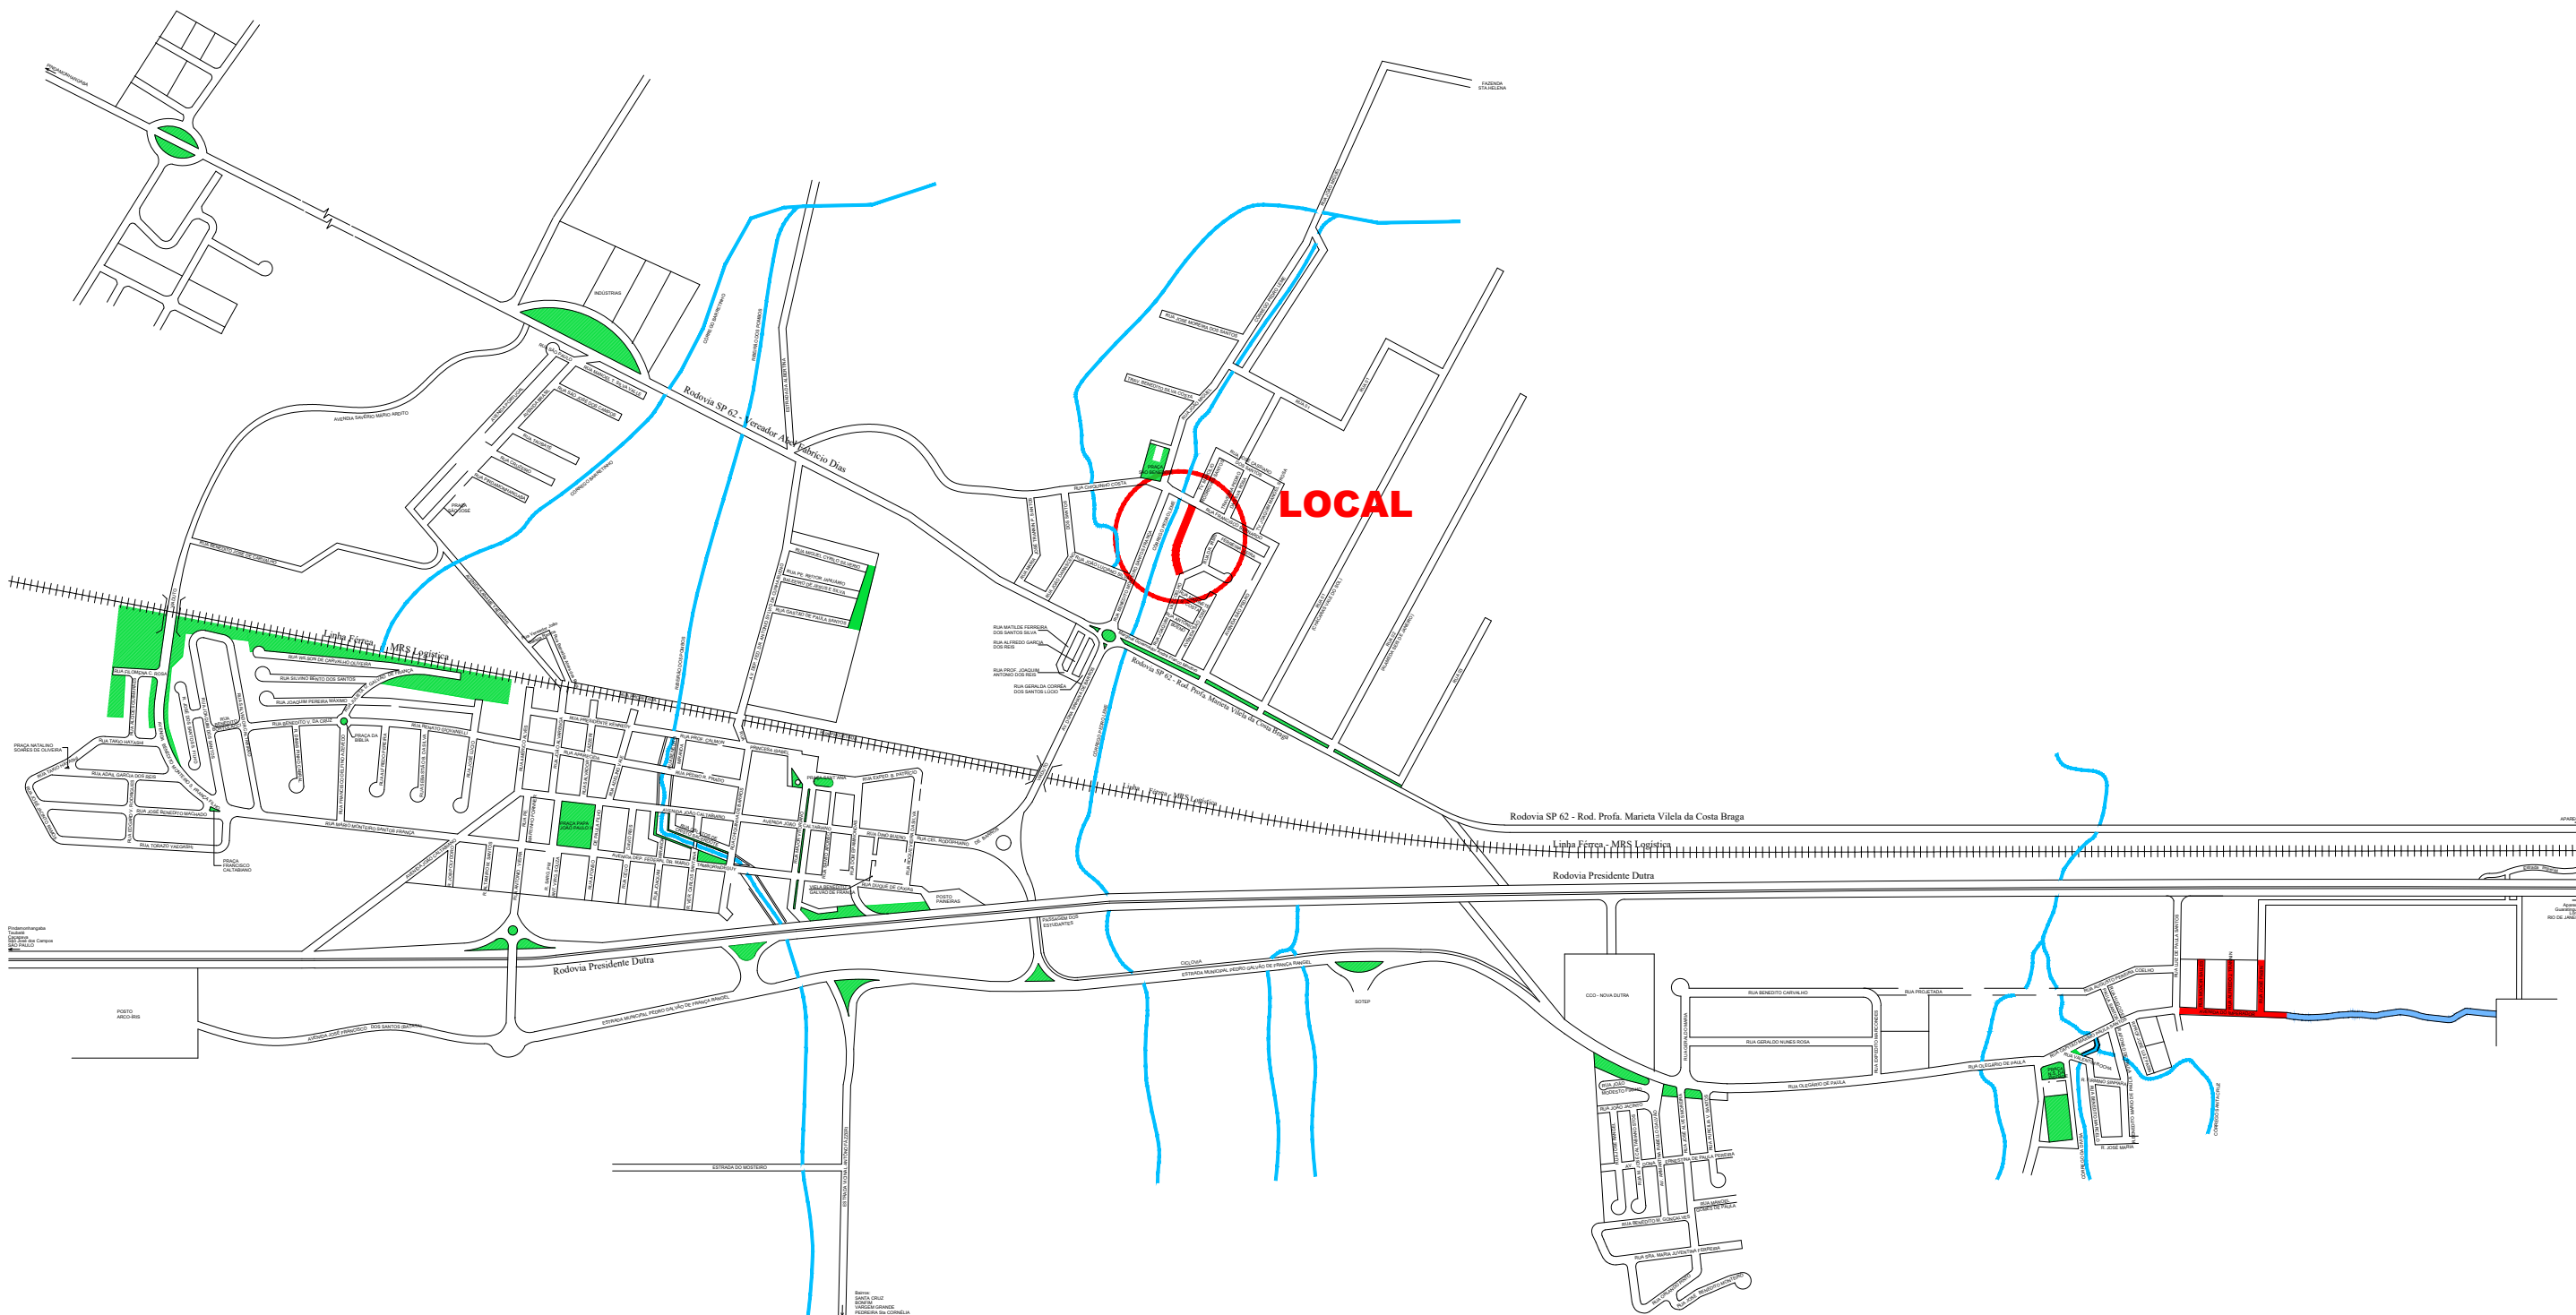

LOCALIZAÇÃO DO EMPREENDIMENTO

SEM ESCALA



Prefeitura Municipal de Roseira
Praça Santana, 201 - Centro - CEP 12580-017 - Roseira - SP - Tel.(12) 3646-9900 - Fax (12) 3646 9901

OBJETO: DRENAGEM da Rua José Gregório de Barros (Juca Nabo)
LOCAL: Bairro Pedro Leme - Roseira / SP

Edgard Vilela Rodrigues Neto
Edgard Vilela Rodrigues Neto
Arquiteto e Urbanista CAU A40364-4

DATA:	20 de maio de 2025
DEMANDA:	091500
RRT	15558843

FOLHA
UNICA