

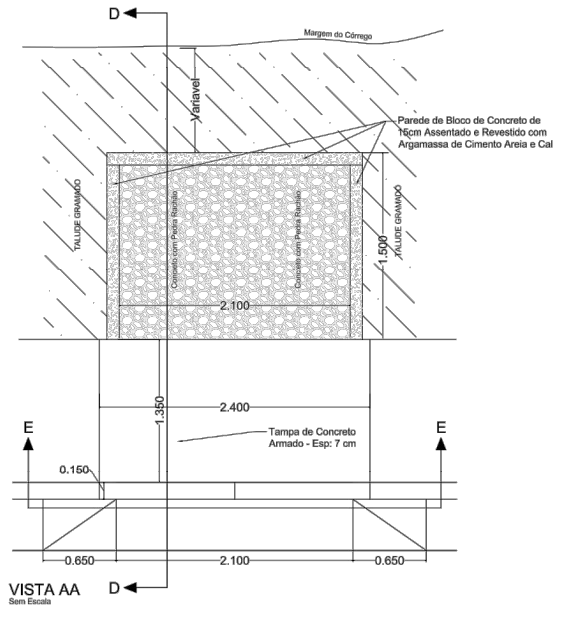
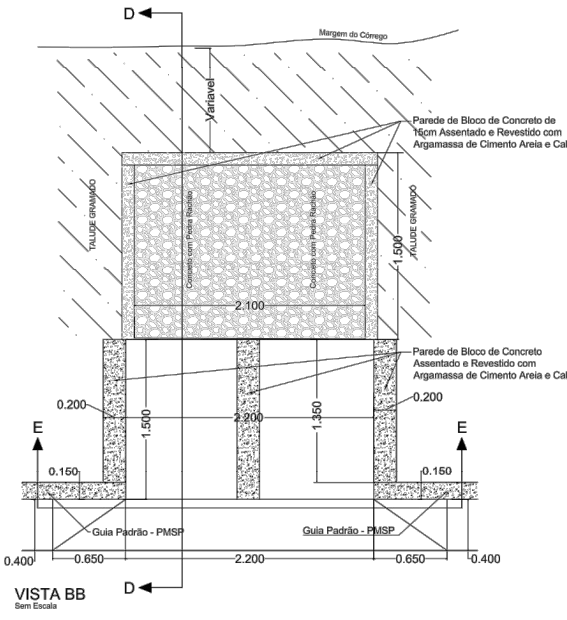
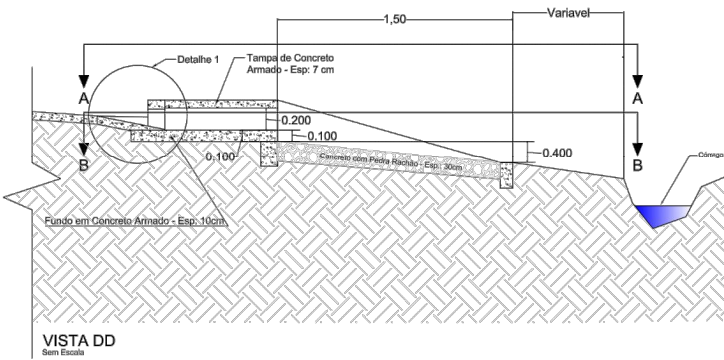
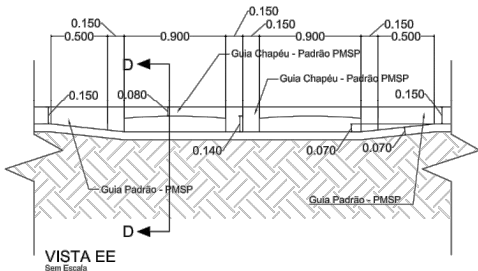
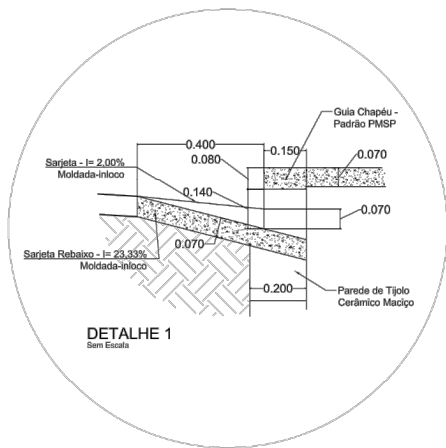


DETALHAMENTO DO DISPOSITIVO DE DRENAGEM

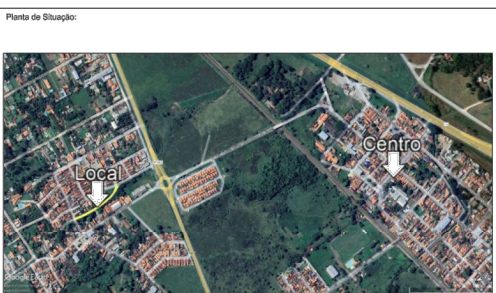

OBS.: Desenho sem escala, seguir as medidas especificadas. Todas as dimenssões estão apresentadas em metros.

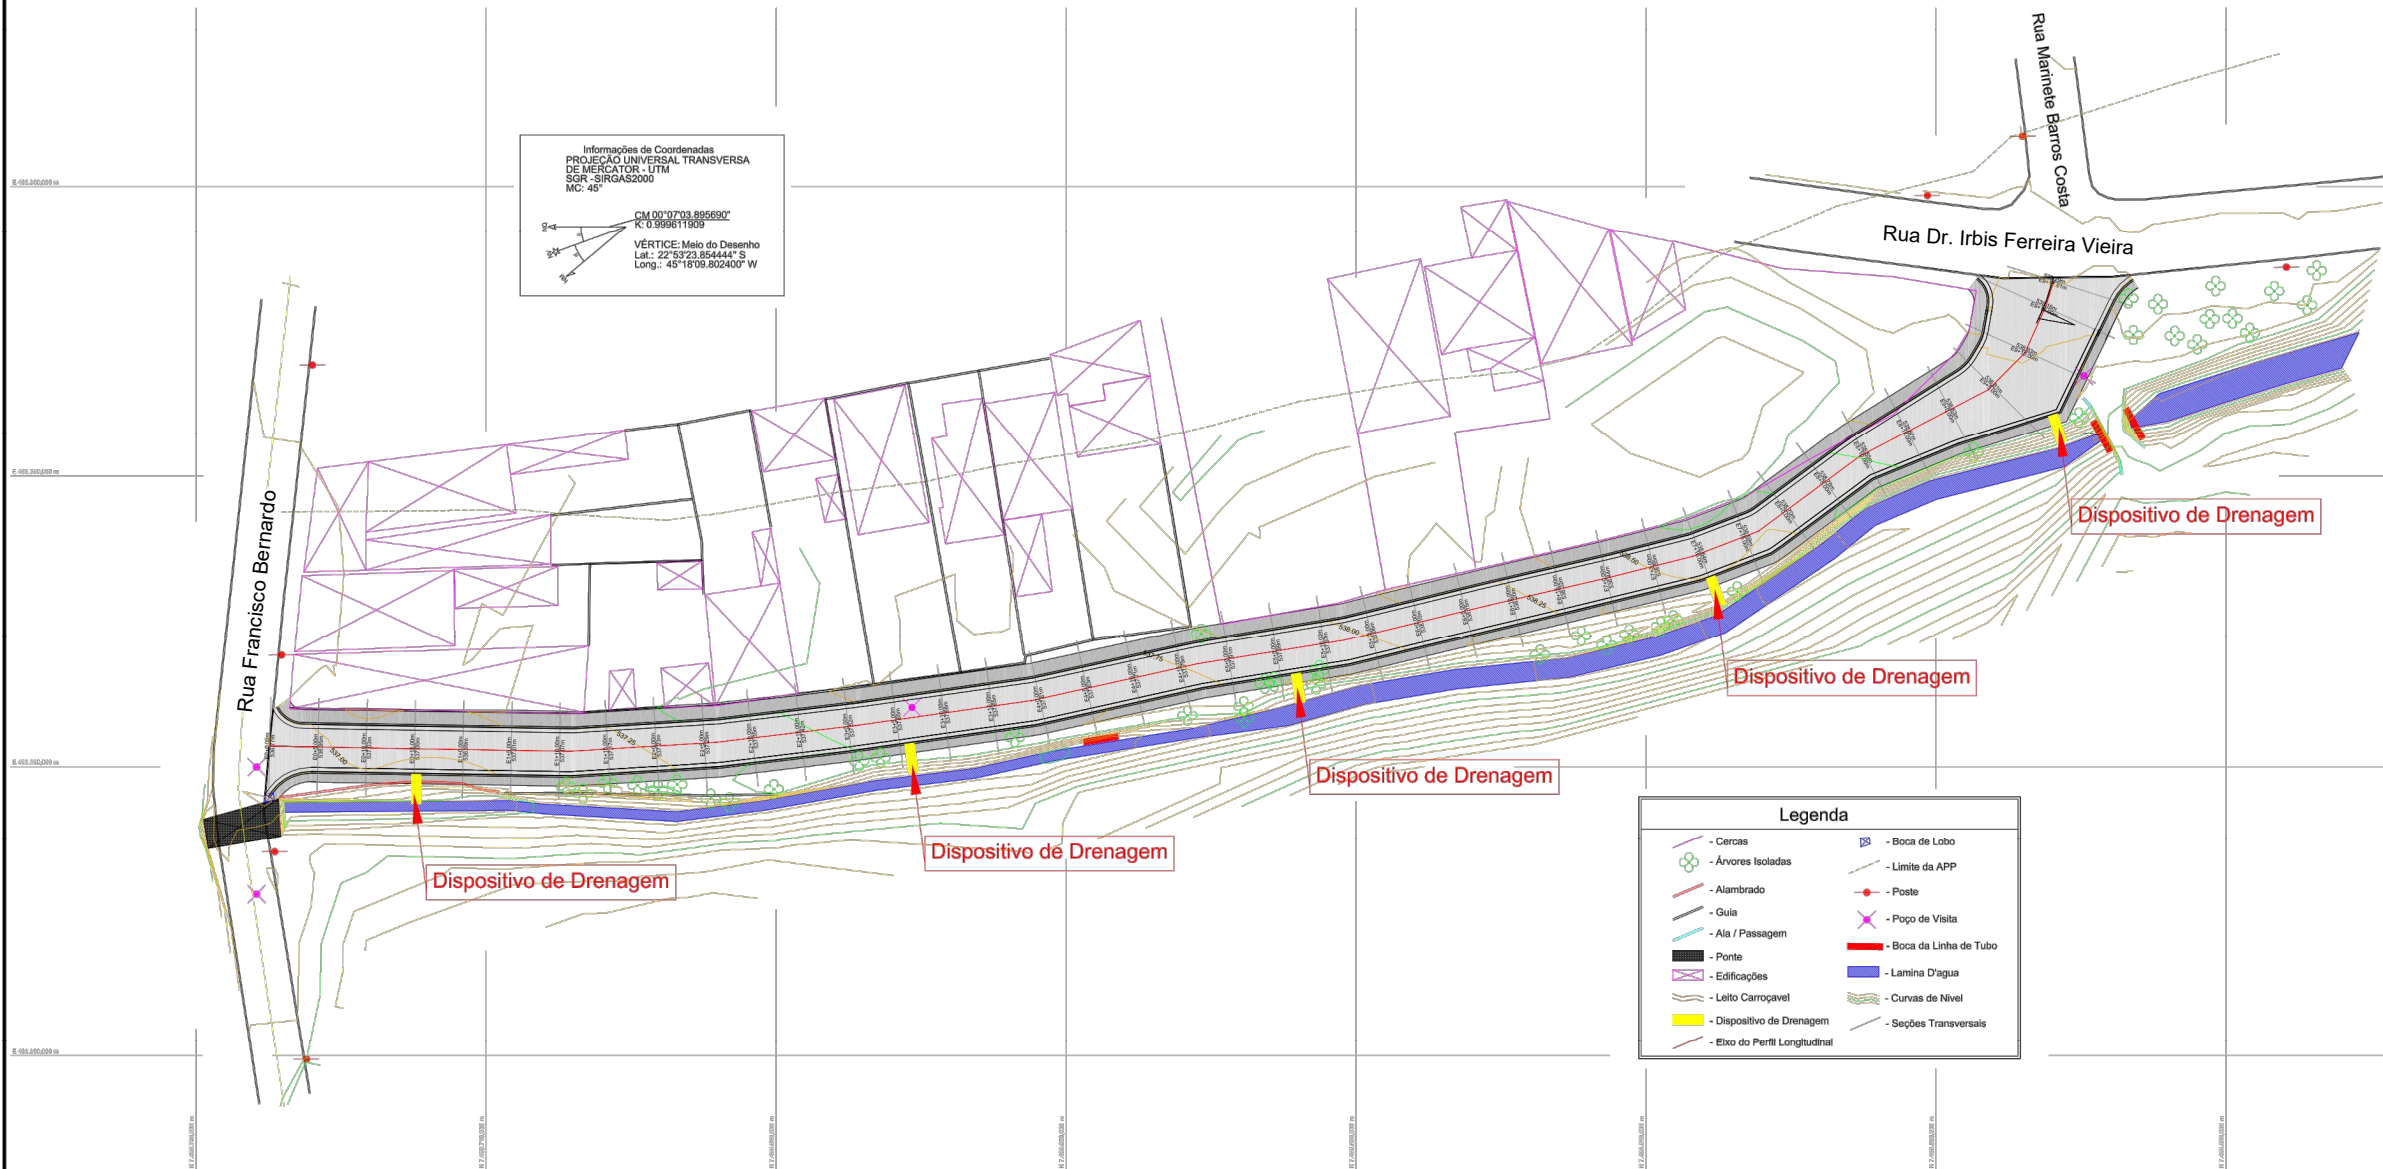

PROJETO BÁSICO

FOLHA 02/02

Proprietário: Município de Roseira
Assunto: DRENAGEM
Demanda: 091500
Emenda: 2025.325.71776
Local: Rua José Gregório de Barros (Juca Nabo)
Bairro Pedro Leme - Roseira / SP

Área do Projeto
1.585,80m²

FERNANDO AUGUSTO DE SIQUEIRA
Prefeito Municipal de Roseira
EDGARD VILELA RODRIGUES NETO
Arquiteto Urbanista Responsável Técnico
CAU A40364-4 / RPT 1555843