


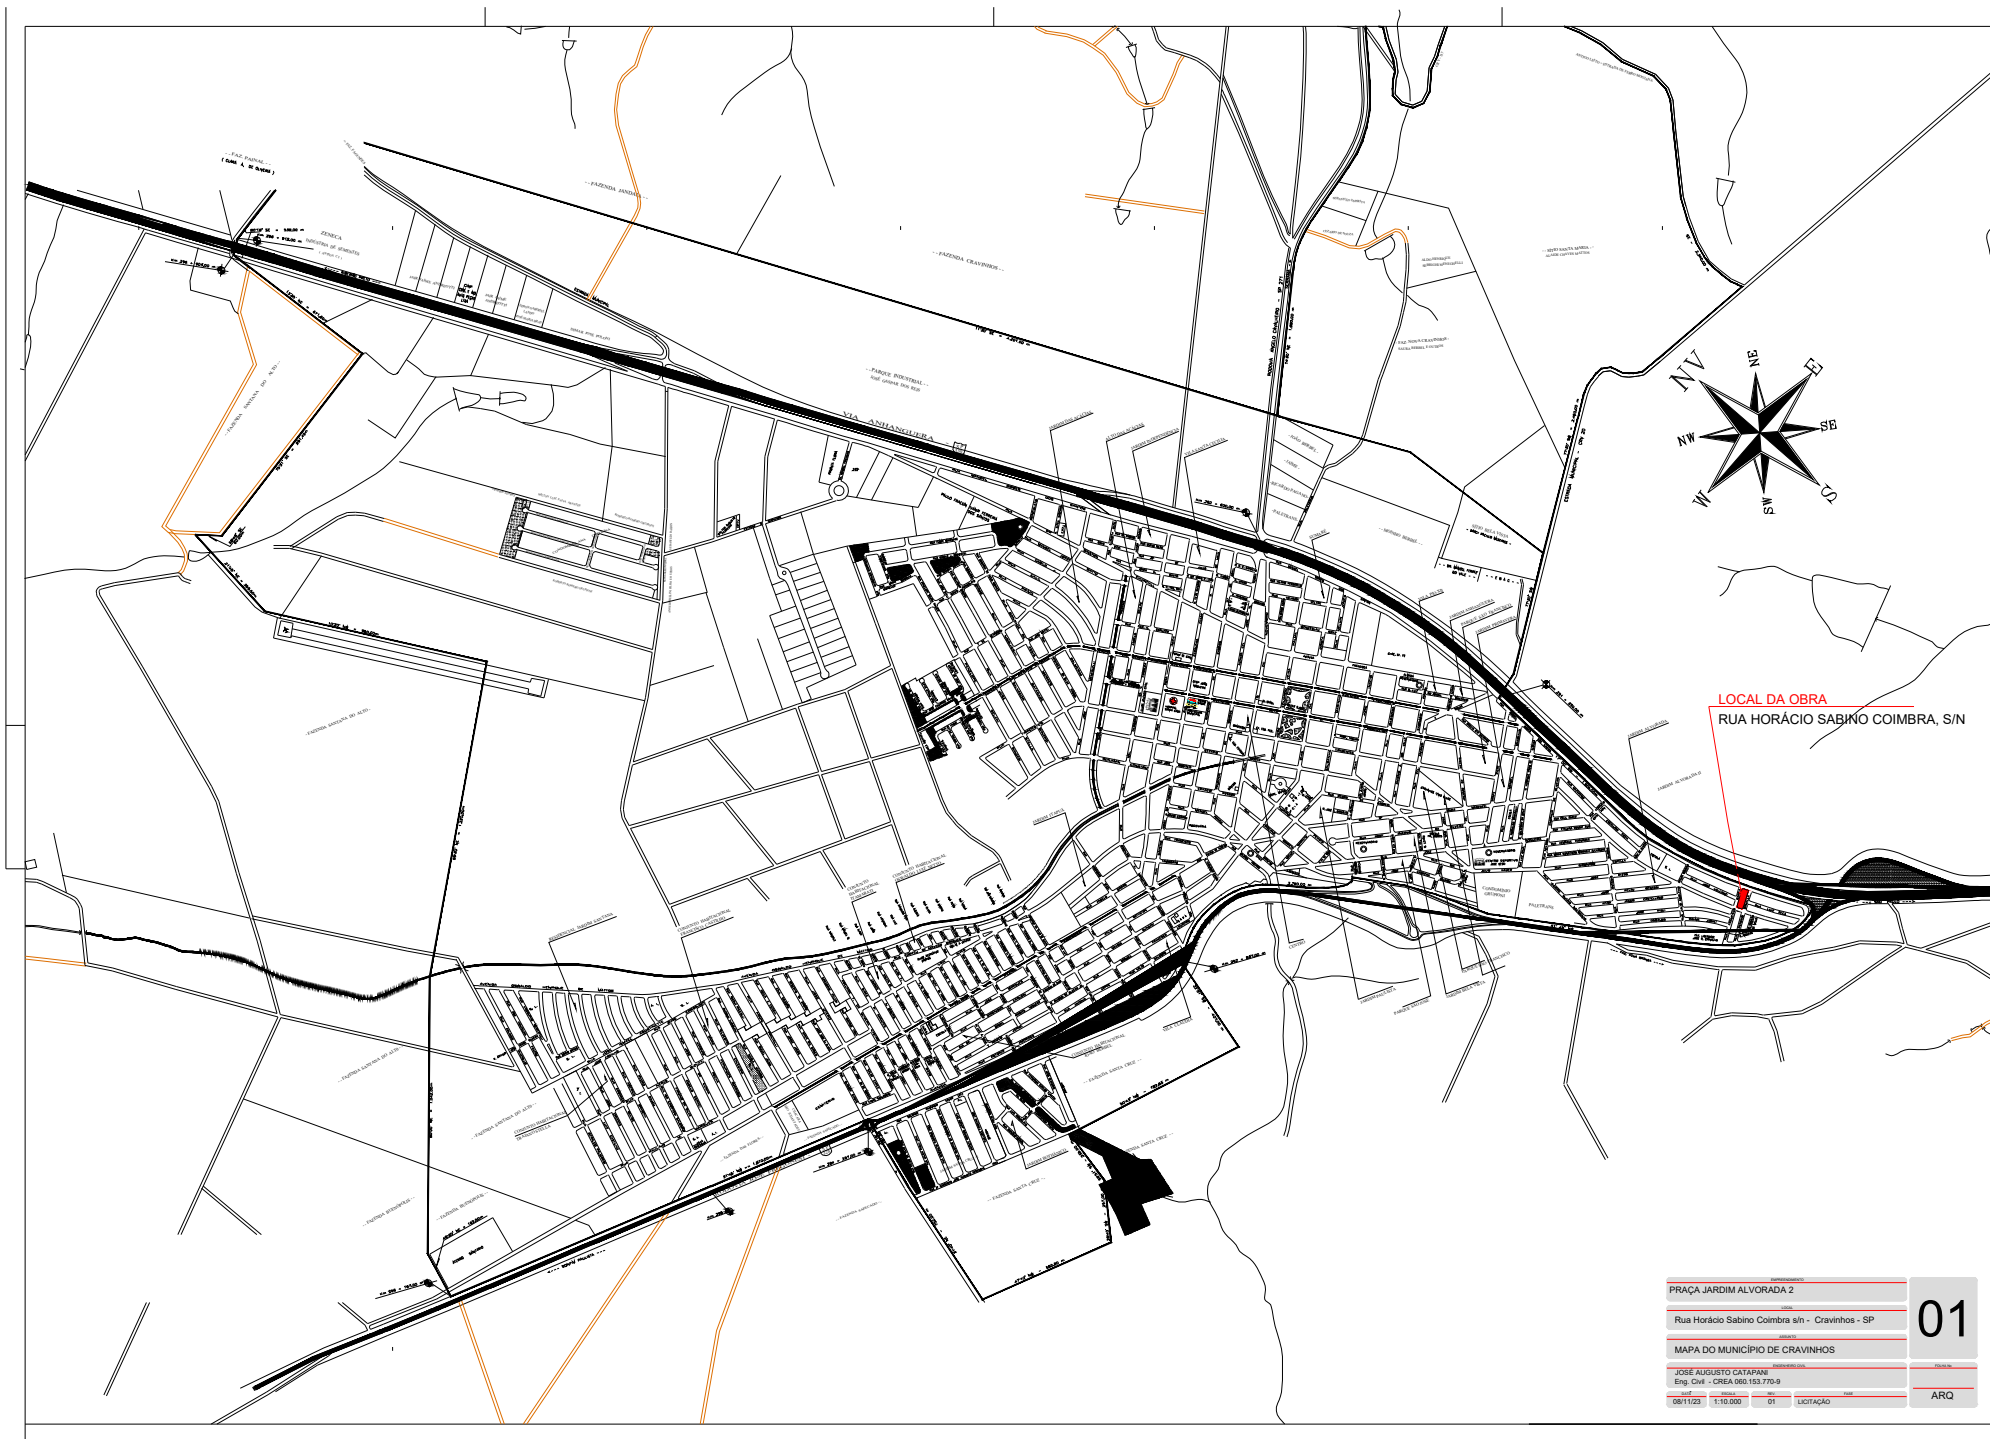

PRACA JARDIM ALVORADA 2			
Rua Horácio Sabino Coimbra s/n - Cravinhos - SP			
MAPA DO MUNICIPIO DE CRAVINHOS			
JOSE AUGUSTO CATAPANI			
Eng. Civil - CREA 060.153.770-9			
08/11/23	1:10.000	01	LIÇÃO
			ARQ

01