
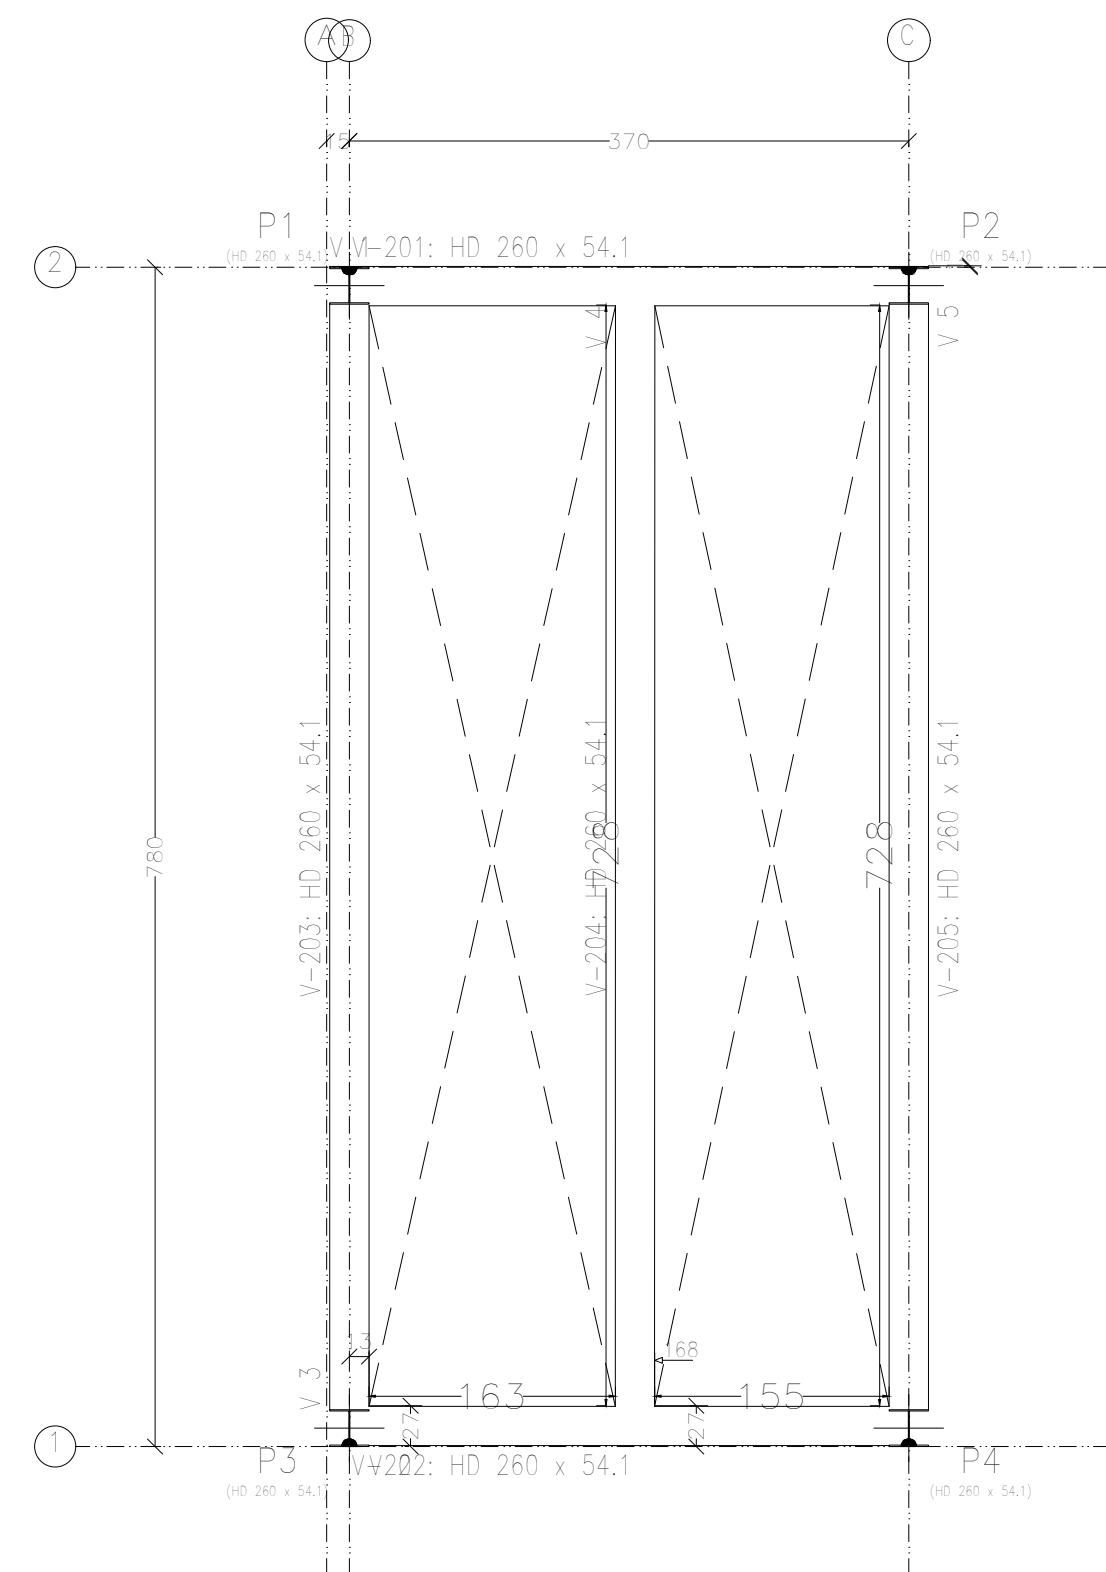
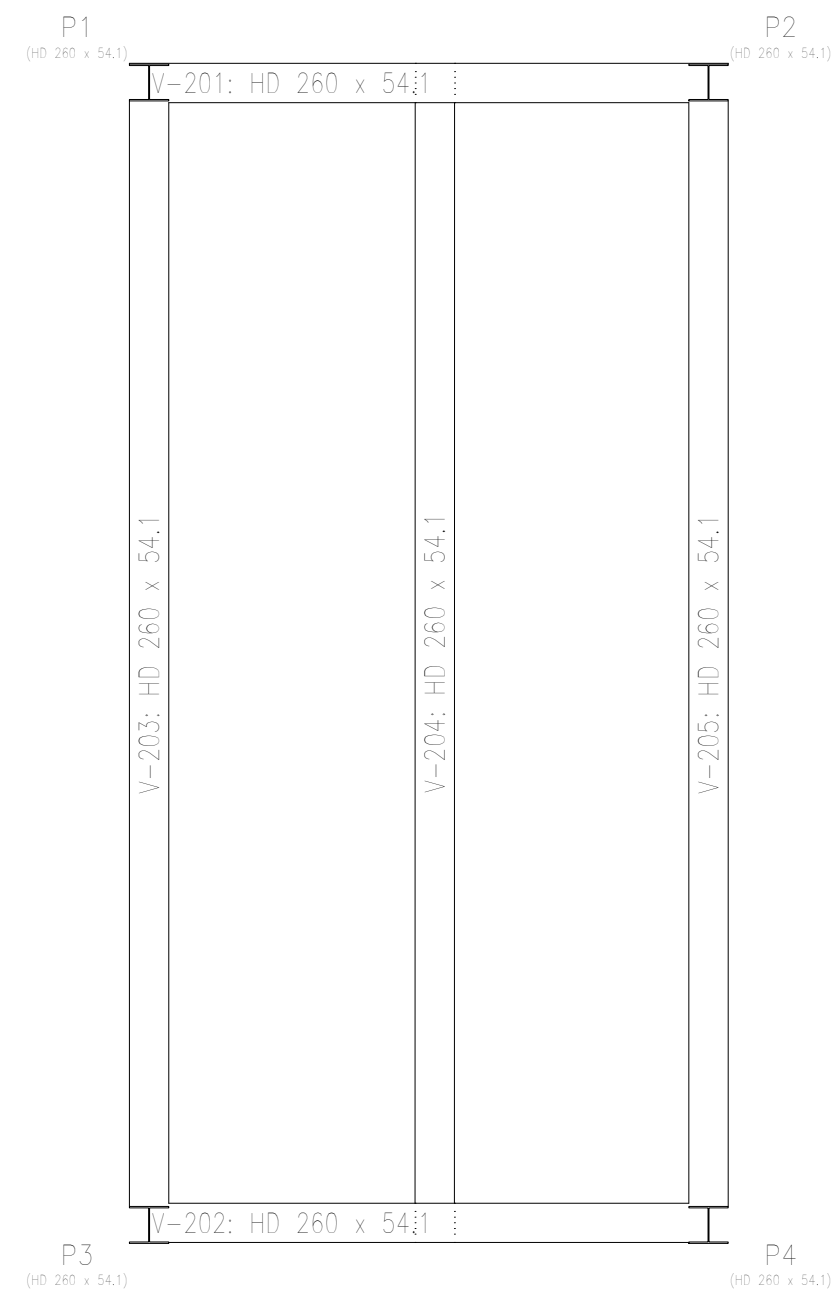


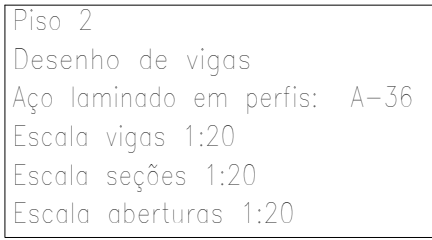

Piso 2		
Elemento	Superficie (m ²)	Aluminad (kg)
Vigas	7.49	1559
Pilares	-	769
Total	7.49	2328
Indice (por m ²)	-	300.78
Superficie total: 7.74 m ²		

Piso 2
Fundação
Aço laminado e soldado: A-36
Escala: 1:50

Quadro de Resumo Levantamento	
Quantitativo	m²
Pav Térreo	442,85
Pav Mezanino	30,81
Total Construído	473,66

REVISÃO	DESCRIÇÃO	TIPO	ELABORADO	VERIFICADO	DATA
00	EMISSIONAL INICIAL	EXE	PEDRO	ARIVALDO	07/03/2025

ELABORAÇÃO:
ABC SOLUÇÕES LTDA.

TEL.: (34) 99776-7922
EMAIL: abc.solucoes.br@gmail.com

REALIZAÇÃO:
MUNICIPIO DE CRAVINHOS

AV. TIRADENTES, 26
CENTRO
CRÁVINHOS - SP
CEP.: 14.140-00

PROJETO ESTRUTURAL

RUA BONFIM, S/N - ANTIGA ESTAÇÃO FERROVIÁRIA DE CRAVINHOS
VILA CLÁUDIA - CRAVINHOS - SÃO PAULO

PROJETO ESTRUTURAL

AUTORIA DO PROJETO

CONTRATANTE DO PROJETO:

PEDRO PAULO VAZ DOS SANTOS
Engenheiro Civil
CREA MG - 372.052
MG20253870140

MUNICIPIO DE CRAVINHO
CNPJ: 45.228.319/0001-07

DATA:
MARÇO/2025

ESCALA:
INDICADA

CÓDIGO:
PRJ-EST

TÍTULO DOS DESENHOS:
VIGAS

RANCHA: 03

03/04

DIREITOS AUTORAIS RESERVADOS; PROIBIDO REPRODUÇÃO, DIVULGAÇÃO OU ALTERAÇÃO SEM ORDEM EXPRESSA DO AUTOR.

TÍTULO DOS DESENHOS:
CRV-PR02-EST-REV00.dwg