



VC.T-1 [P4 - P2]

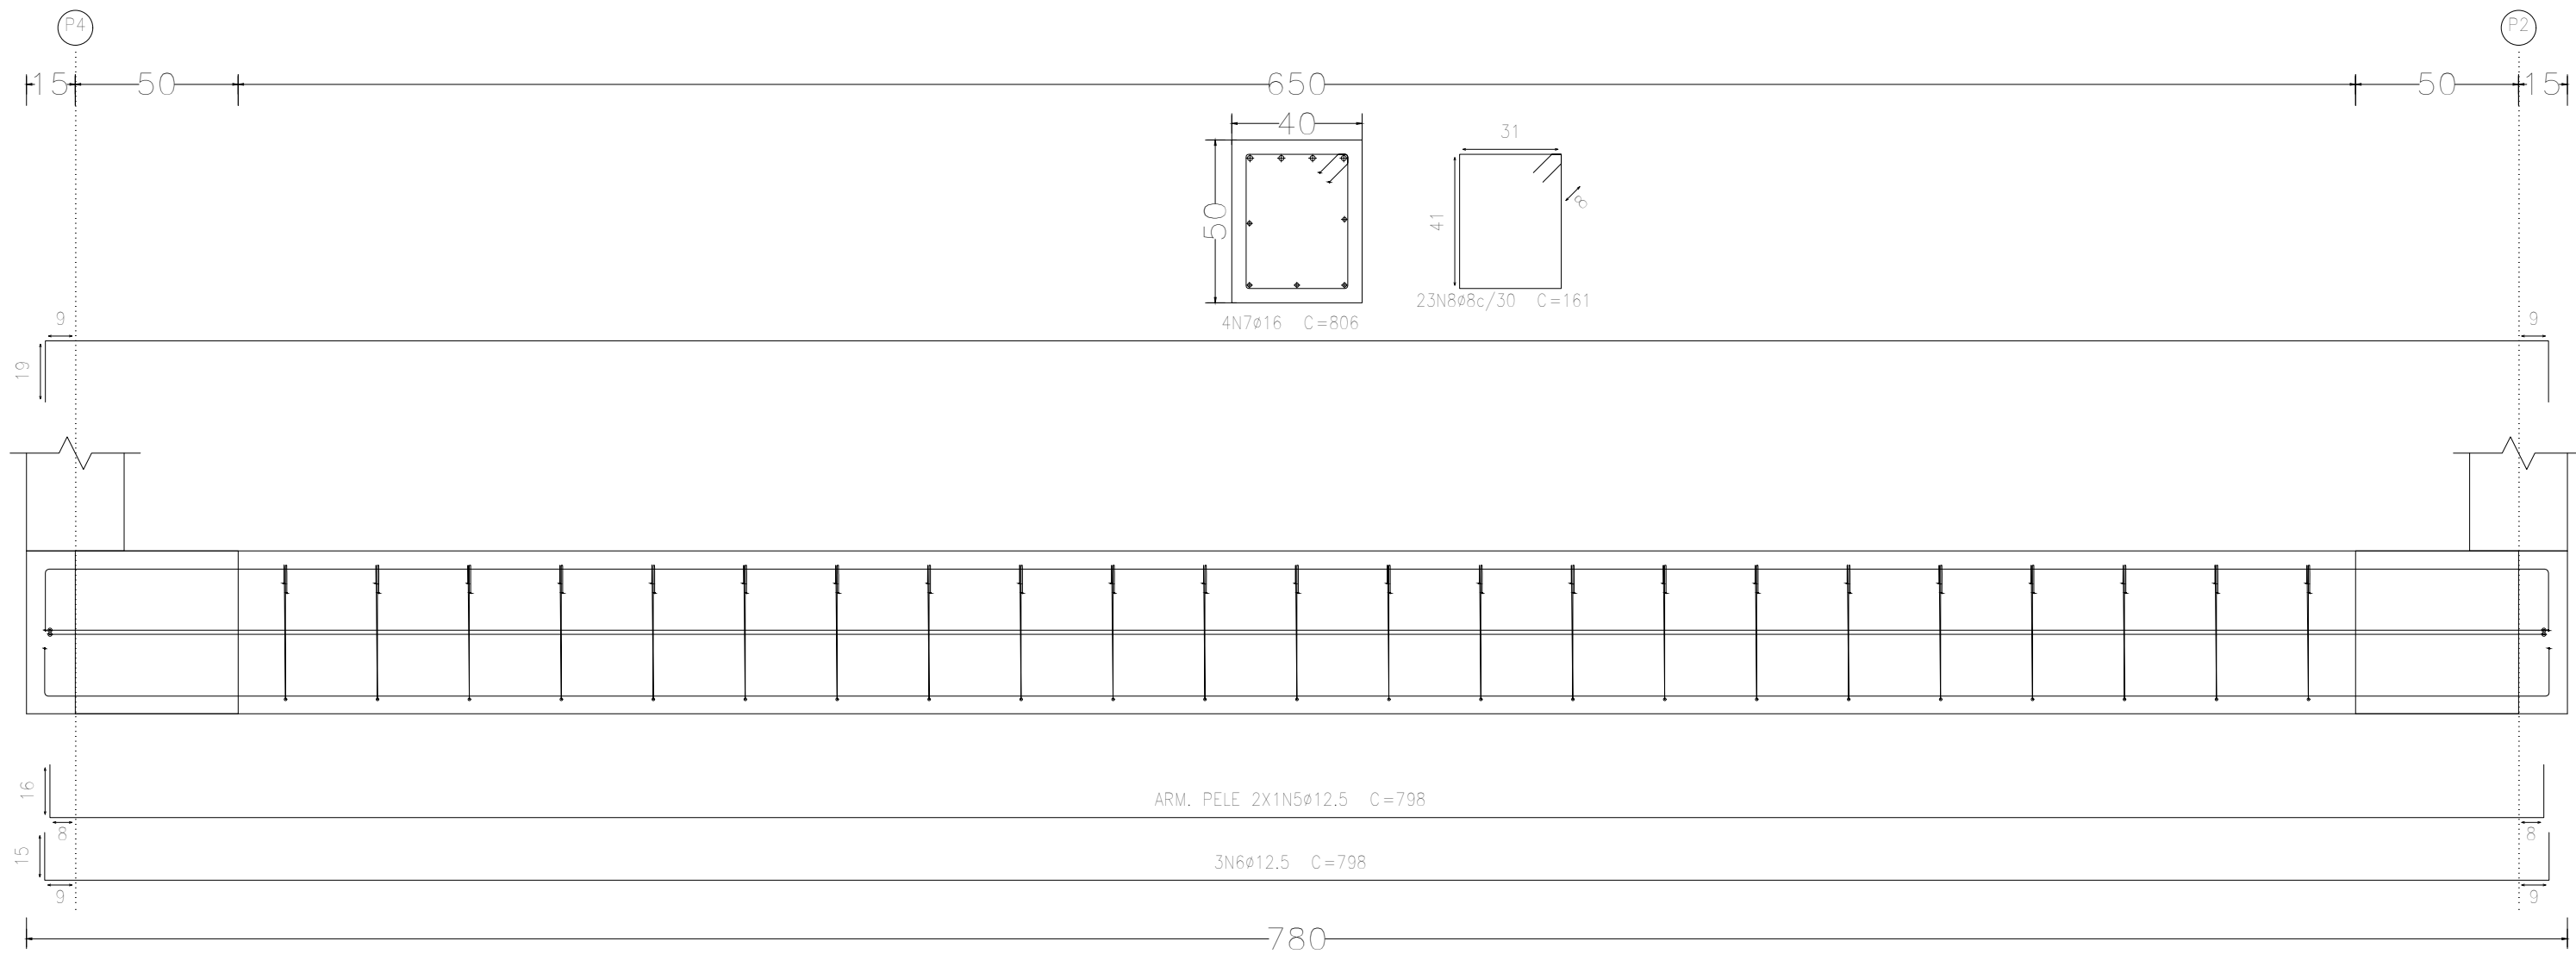


Resumo	Aço	Fundação	Comp. total	Peso+10%	Total
CA-50	ø6,3	13,2	4		
	ø8	106,3	46		
	ø10	25,0	17		
	ø12,5	145,8	154		
	ø16	98,6	171	392	


VC.T-1 [P3 - P4]

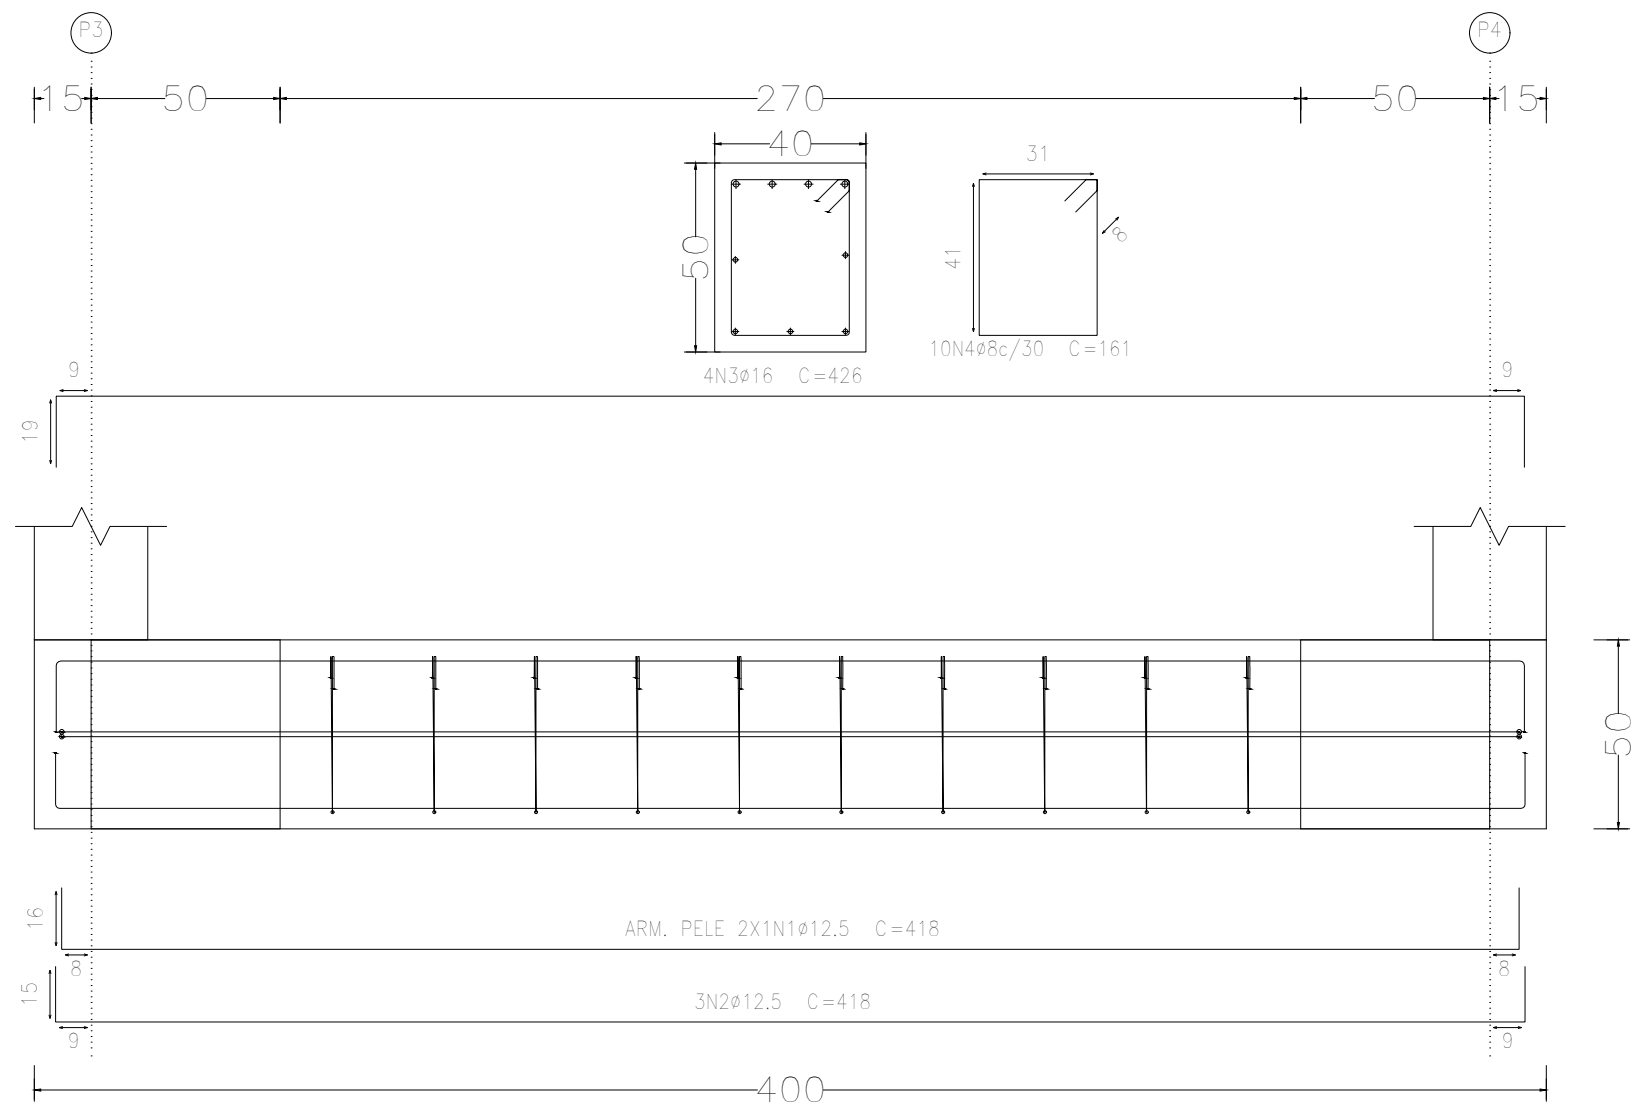

VC.T-1 [P1 - P2]

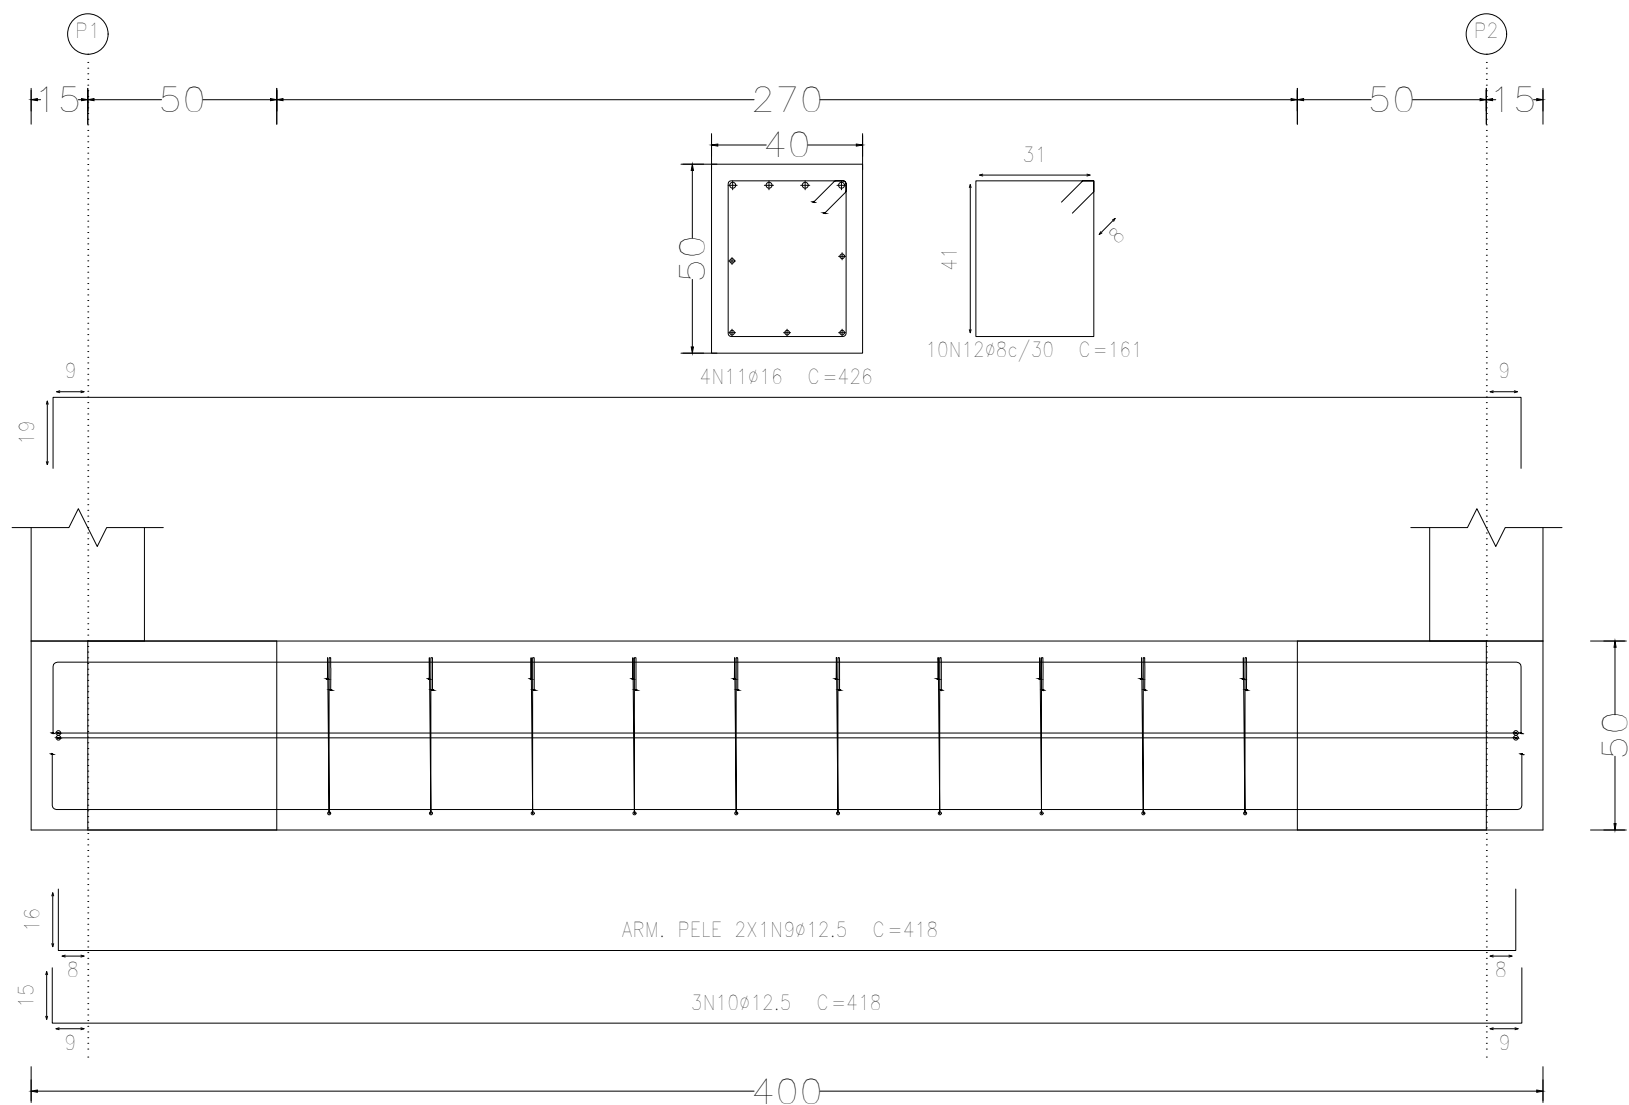

VC.T-1 [P3 - P1]

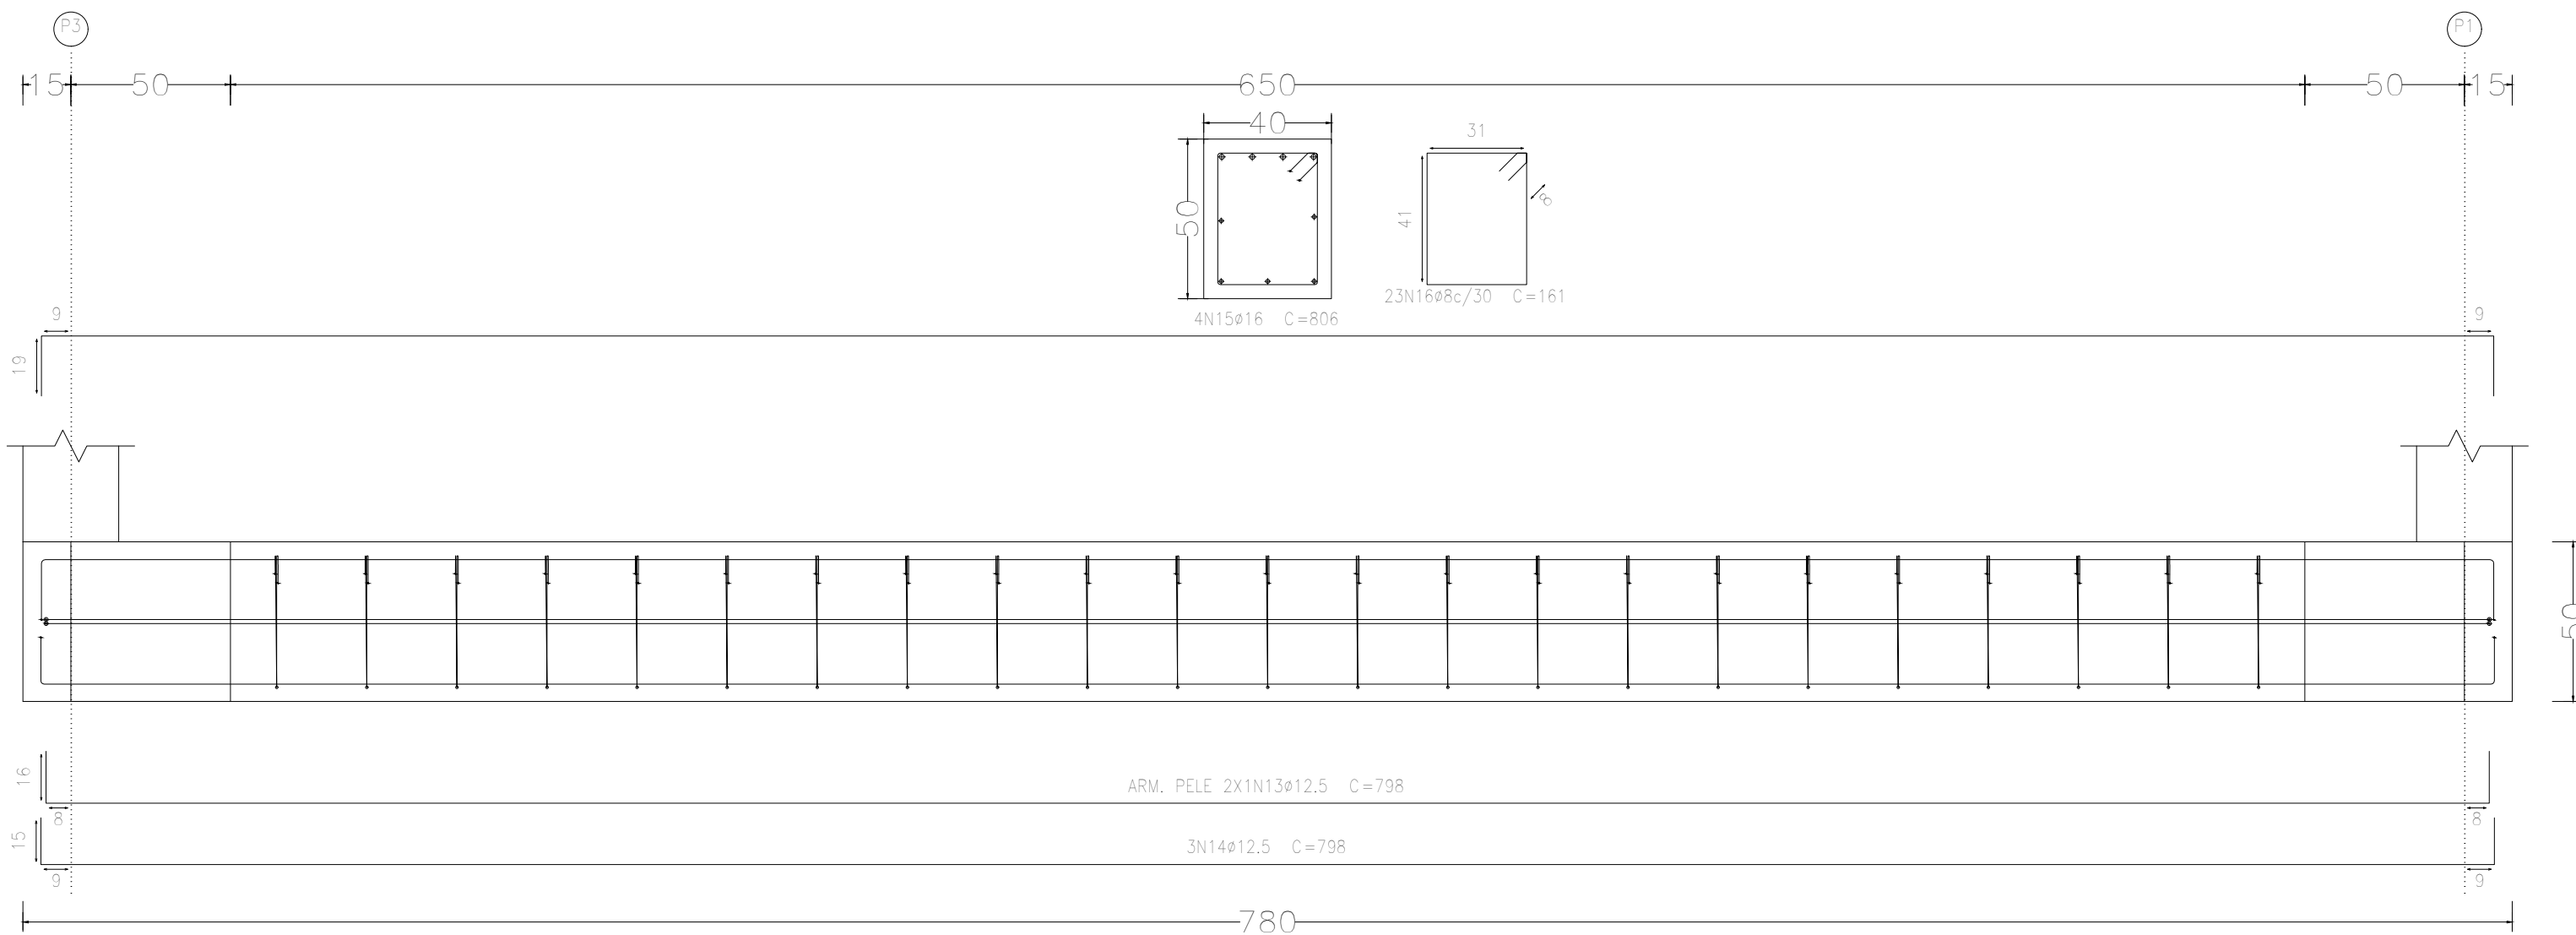

Elemento	Pos.	Diam.	Q.	Dob. (cm)	Ret. (cm)	Dob. (cm)	Comp. (cm)	Total (cm)	CA-50 (kg)	CA-60 (kg)
VC.T-1 [P3 - P4]	1	ø12,5	2	15	418	15	418	836	8,1	
	2	ø12,5	3	15	388	15	418	1254	12,1	
	3	ø16	4	19	388	19	426	1704	26,9	
	4	ø8	10		161		161	1610	6,4	
Total+10%:									58,9	
VC.T-1 [P4 - P2]	5	ø12,5	2	15	768	15	798	1596	15,4	
	6	ø12,5	3	15	768	15	798	2394	23,1	
	7	ø16	4	19	768	19	806	3224	50,9	
	8	ø8	23		161		161	3703	14,6	
Total+10%:									114,4	
VC.T-1 [P1 - P2]	9	ø12,5	2	15	418	15	418	836	8,1	
	10	ø12,5	3	15	388	15	418	1254	12,1	
	11	ø16	4	19	388	19	426	1704	26,9	
	12	ø8	10		161		161	1610	6,4	
Total+10%:									58,9	
VC.T-1 [P3 - P1]	13	ø12,5	2	15	768	15	798	1596	15,4	
	14	ø12,5	3	15	768	15	798	2394	23,1	
	15	ø16	4	19	768	19	806	3224	50,9	
	16	ø8	23		161		161	3703	14,6	
Total+10%:									114,4	
ø8:									46,4	0,0
ø12,5:									129,2	0,0
ø16:									171,0	0,0
Total:									346,6	0,0

QUADRO DE ÁREAS

Quadro de Resumo Levantamento	
Quantitativo	m²
Pav Térreo	442,85
Pav Mezanino	30,81
Total Construído	473,66

REVISÃO	DESCRIÇÃO	TIPO	ELABORADO	VERIFICADO	DATA
00	EMISSIONAL INICIAL	EXE	PEDRO	ARRIVALDO	07/03/2025

TIPOS DE EMISSÃO	ATP - ANTEPROJETO BSC - BÁSICO EXE - EXECUTIVO	APV - APROVADO PCT - P/ CONSTRUÇÃO ASB - "AS BUILT"	CNC - CANCELADO
------------------	--	---	-----------------

ELABORAÇÃO:
ABC SOLUÇÕES LTDA.

TEL.: (34) 99776-7922
EMAIL: abc.solucoes.br@gmail.com

REALIZAÇÃO:

MUNICÍPIO DE CRAVINHOS
RUA TIRADENTES, 263
CENTRO
CRAVINHOS - SP
CEP.: 14.140-000

PROJETO ESTRUTURAL

RUA BONFIM, S/N - ANTIGA ESTATION FERROVIARIA DE CRAVINHOS

PROJETO ESTRUTURAL

AUTORIA DO PROJETO:	CONTRATANTE DO PROJETO:
PEDRO PAULO VAZ DOS SANTOS Engenheiro Civil CREA: SP - 372.092 M202033870140	MUNICÍPIO DE CRAVINHOS CNPJ: 45.228.319/0001-07

DATA:	ESCALA:	CÓDIGO:
MARÇO/2025	INDICADA	PRJ-EST

TÍTULO DOS DESENHOS:	PRANCHA:
VIGAS BALDRAME	04/04

DIREITOS AUTORAIS RESERVADOS: PROIBIDO REPRODUÇÃO, DIVULGAÇÃO OU ALTERAÇÃO SEM ORDEM EXPRESSA DO AUTOR.

TÍTULO DOS DESENHOS: CRV-PROJ-EST-REV00.dwg